



Dachdraufsicht
M. 1:150

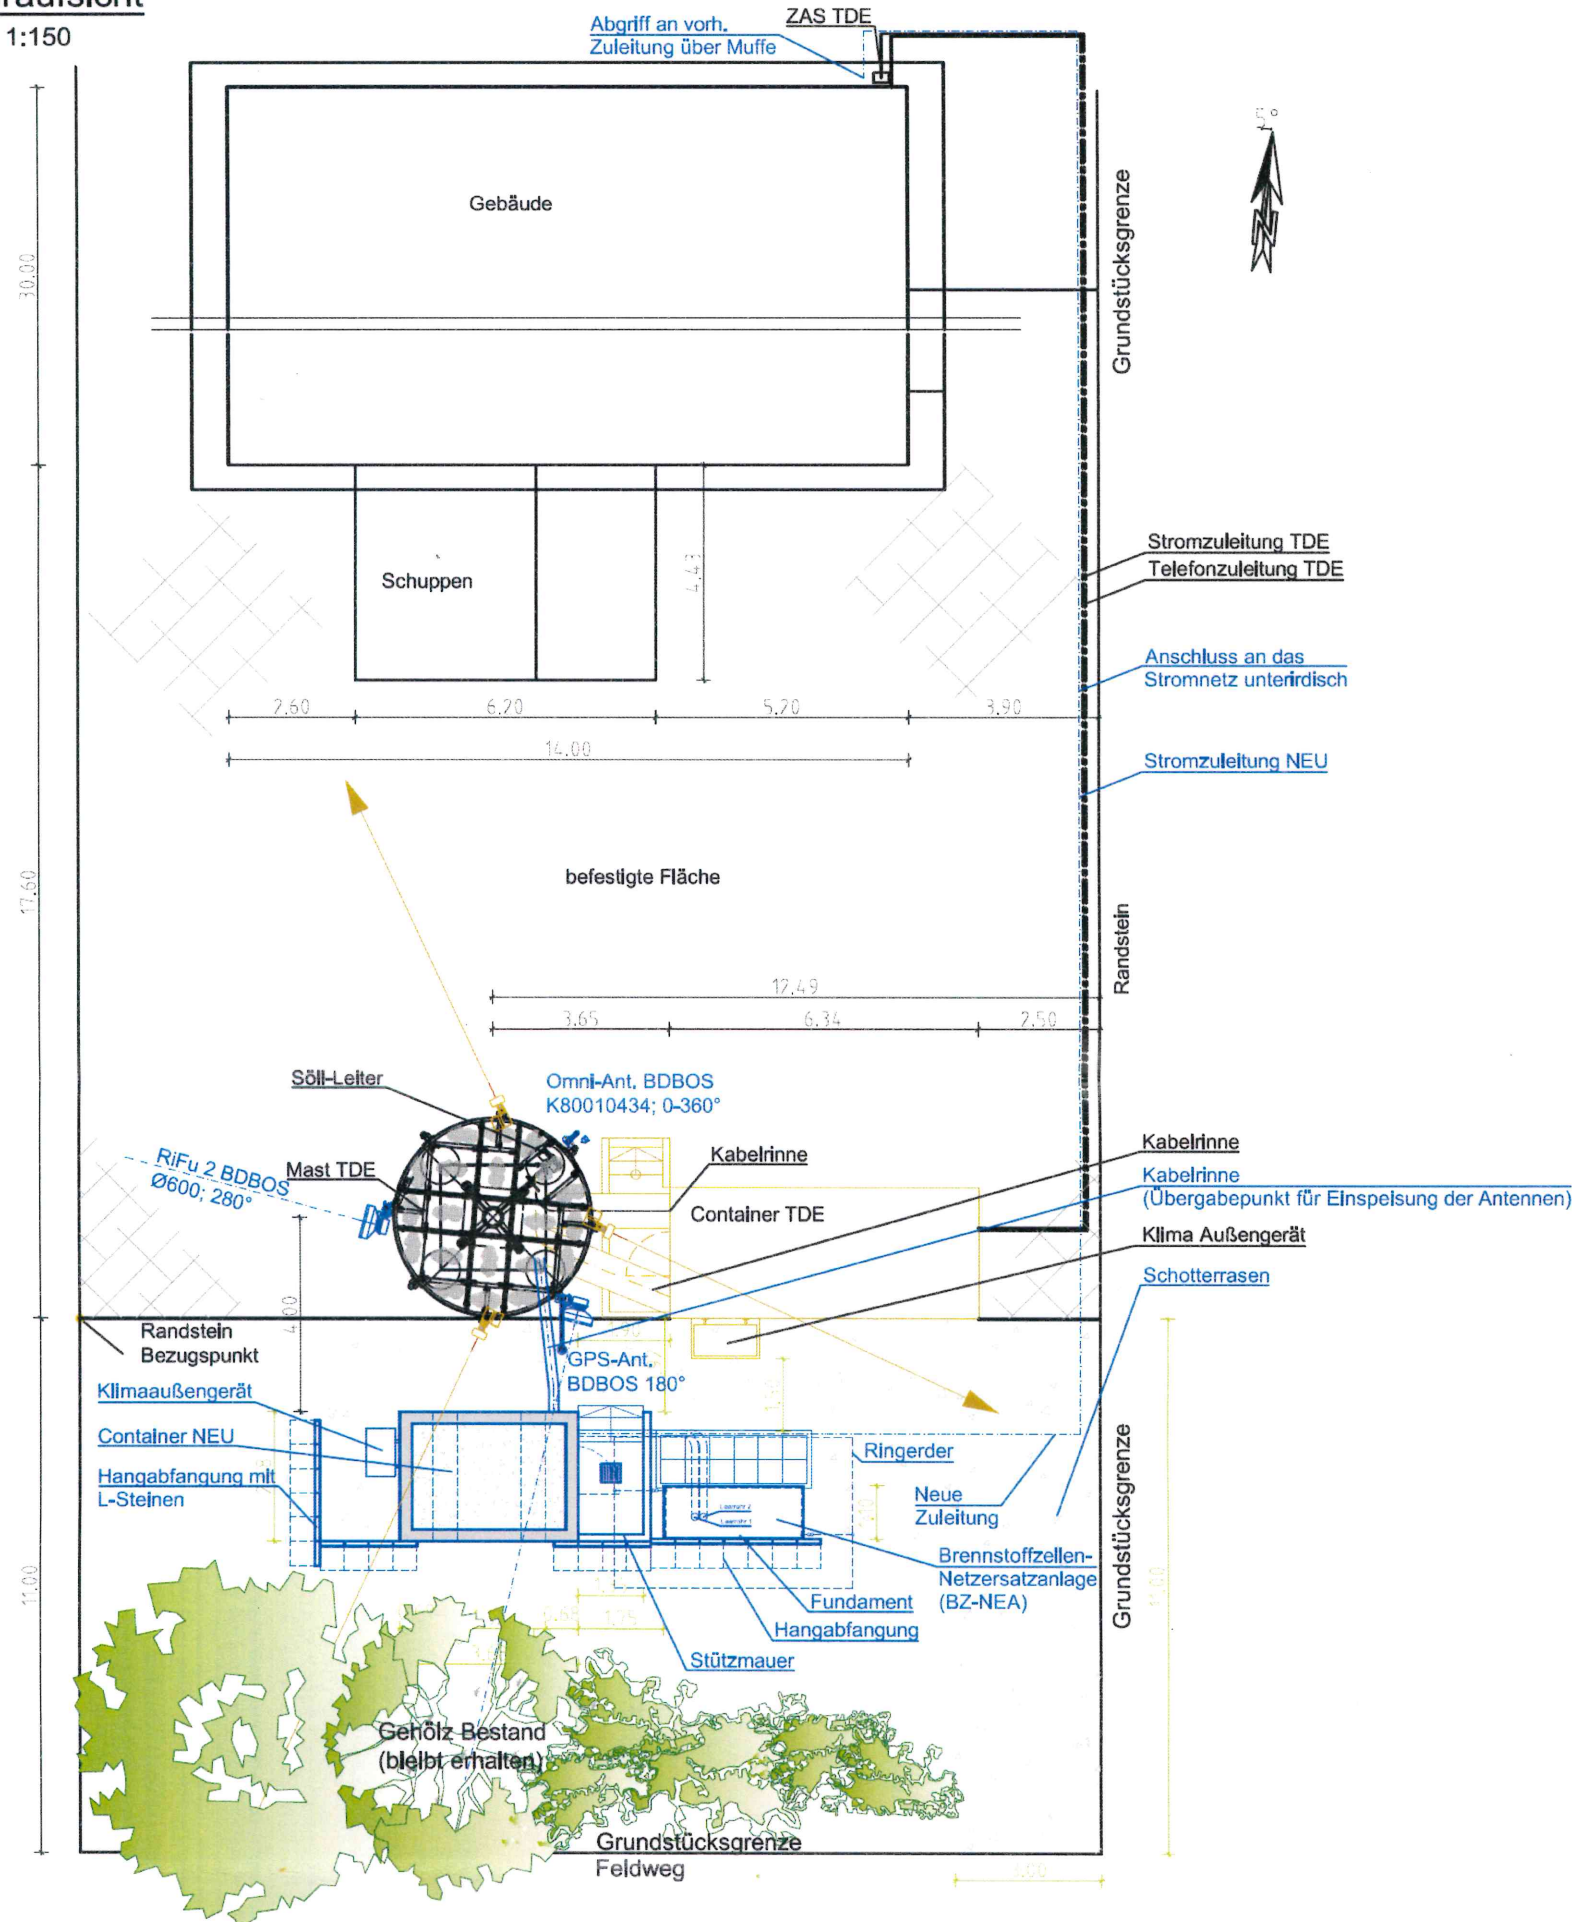

- Legende
- Gebäudeanlagen im Bestand
 - BOS Neubau Versorgungseinheit

Vermögen und Bau Baden - Württemberg Karlsplatz 5, 71638 Ludwigsburg		Amt Ludwigsburg Tel.: 07141 / 99 11 - 0 E-Mail: poststelle.amtlb@vbv.bwl.de		Amtsleitung	
Projekt Nr. WE 47470	Plandatum 20.02.2019	Objekt Besigheim-Ottmarshelm, Heinrich-Hertz-Straße			
Layoutname 03 GRUNDRISS HOCH	Maßstab 1:150	Maßnahme BOS Mastmitbenutz.+Neubau Versorg.einheit		PSP-Nummer PSP-Nr.	
Dateiname AR3G G+00 003000.dwg	Pfinggröße DIN A3	Planbezeichnung		Plan-Nummer	Freigabe
Plan erstellt 	Projektleitung Ke	Entwurfsplanung Grundriss		xxx x xx	

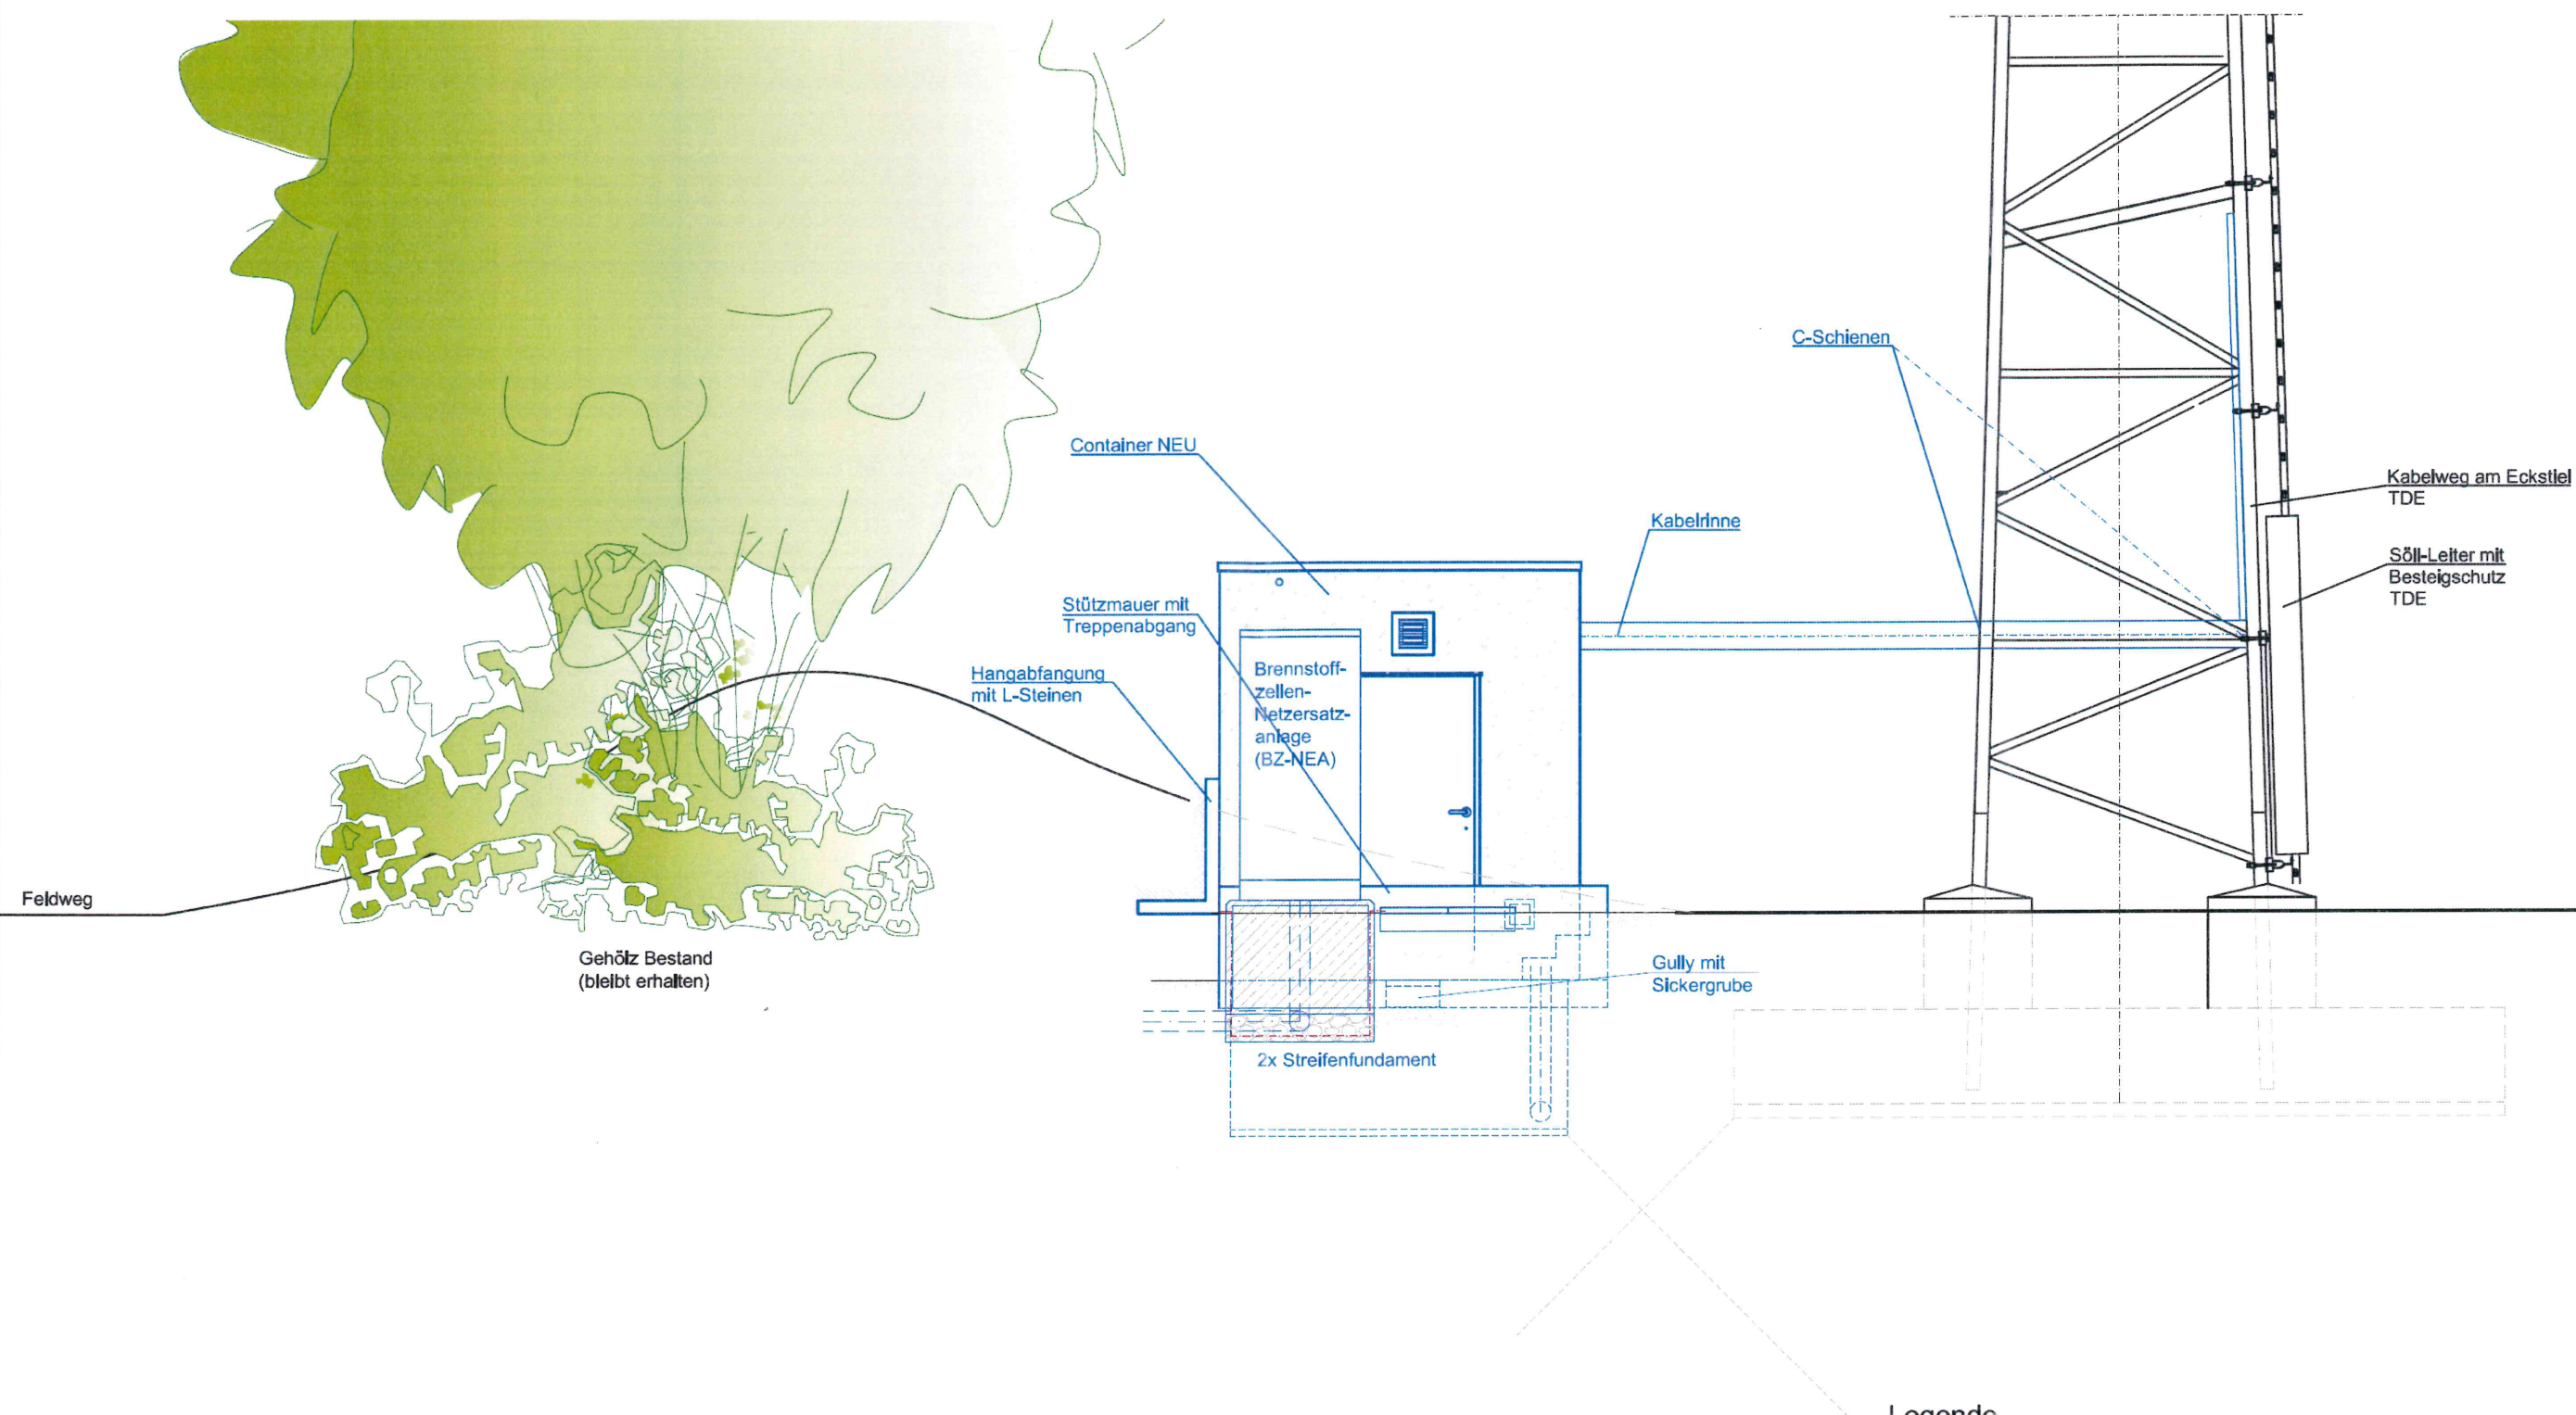

Legende

- Gebäudeanlagen im Bestand
- BOS Neubau Versorgungseinheit

Vermögen und Bau Baden - Württemberg Karlsplatz 5, 71638 Ludwigsburg		Amt Ludwigsburg Tel.: 07141 / 99 11 - 0 E-Mail: poststelle.amtlb@vbv.bwl.de		Amtsleitung	
Projekt Nr. WE 47470	Plandatum 20.02.2019	Objekt Besigheim-Ottmarsheim, Heirich-Hertz-Straße			
Layoutname 04A_ ANSICHT OST	Maßstab 1:50	Maßnahme BOS Mastmitbenutz.+Neubau Versorg.einheit		PSP-Nummer PSP-Nr.	
Dateiname AR3A GO-- 004000.dwg	Plangröße DIN A3	Planbezeichnung Entwurfsplanung Ansicht Ost		Plan-Nummer xxx x xx	Freigabe
Plan erstellt 	Projektleitung Ke				

Anlage 4
zum Antrag vom
20.02.19

Ansicht Süd

M. 1:100

▽ + 25.00
OK Aufsatzmast
Option

Blitzfangstange
Option

Mast lt. Stahlbau
Option

▽ + 16.30
UK Omni
BDBOS
(L=3.28m)

▽ + 15.80
UK GPS-Ant.
BDBOS

▽ + 15.00
CL RIFu 1 u. 2
BDBOS

▽ + 15.00
OK Mast

▽ + 14.00 m
OK 2. Podest

▽ + 10.00 m
OK 1. Podest

▽ + 8.00 m

+ 5.65m
▽

+ 2.50m
▽

Container TDE

BZ-NEA auf
Fundament

- 0.50m
▽

OK Gelände
▽ ± 0.00

Stützmauer mit
Treppenabgang und
Betonboden mit Sifon
und Sickergrube

Gully mit
Sickergrube

Söll-Leiter mit
Besteigenschutz und Endsperre

Kabelrinne
abgedeckt TDE

Gebäude

Schuppen

Container Neu

Brennstoff-
zellen-
Netzschutz-
anlage (BZ-NEA)

Legende

- Gebäudeanlagen im Bestand
- BOS Neubau Versorgungseinheit

Vermögen und Bau Baden - Württemberg
Karlsplatz 5, 71638 Ludwigsburg

Amt Ludwigsburg

Tel.: 07141 / 99 11 - 0

E-Mail: poststelle.amtlb@vbv.bwl.de

Amtsleitung

Projekt Nr.
WE 47470

Plandatum
20.02.2019

Objekt
Besigheim-Ottmarsheim, Heinrich-Hertz-Straße

Layoutname
04_ANSICHT SÜD

Maßstab
1:100

Maßnahme
BOS Mastmitbenutz.+Neubau Versorg.einheit

PSP-Nummer
PSP-Nr.

Dateiname
AR3A GS-- 004000.dwg

Plangröße
DIN A3

Planbezeichnung
Entwurfsplanung
Ansicht Süd

Plan-Nummer
xxx x xx

Freigabe

Plan erstellt

Projektleitung
Ke