




Längsschnitt 1:250

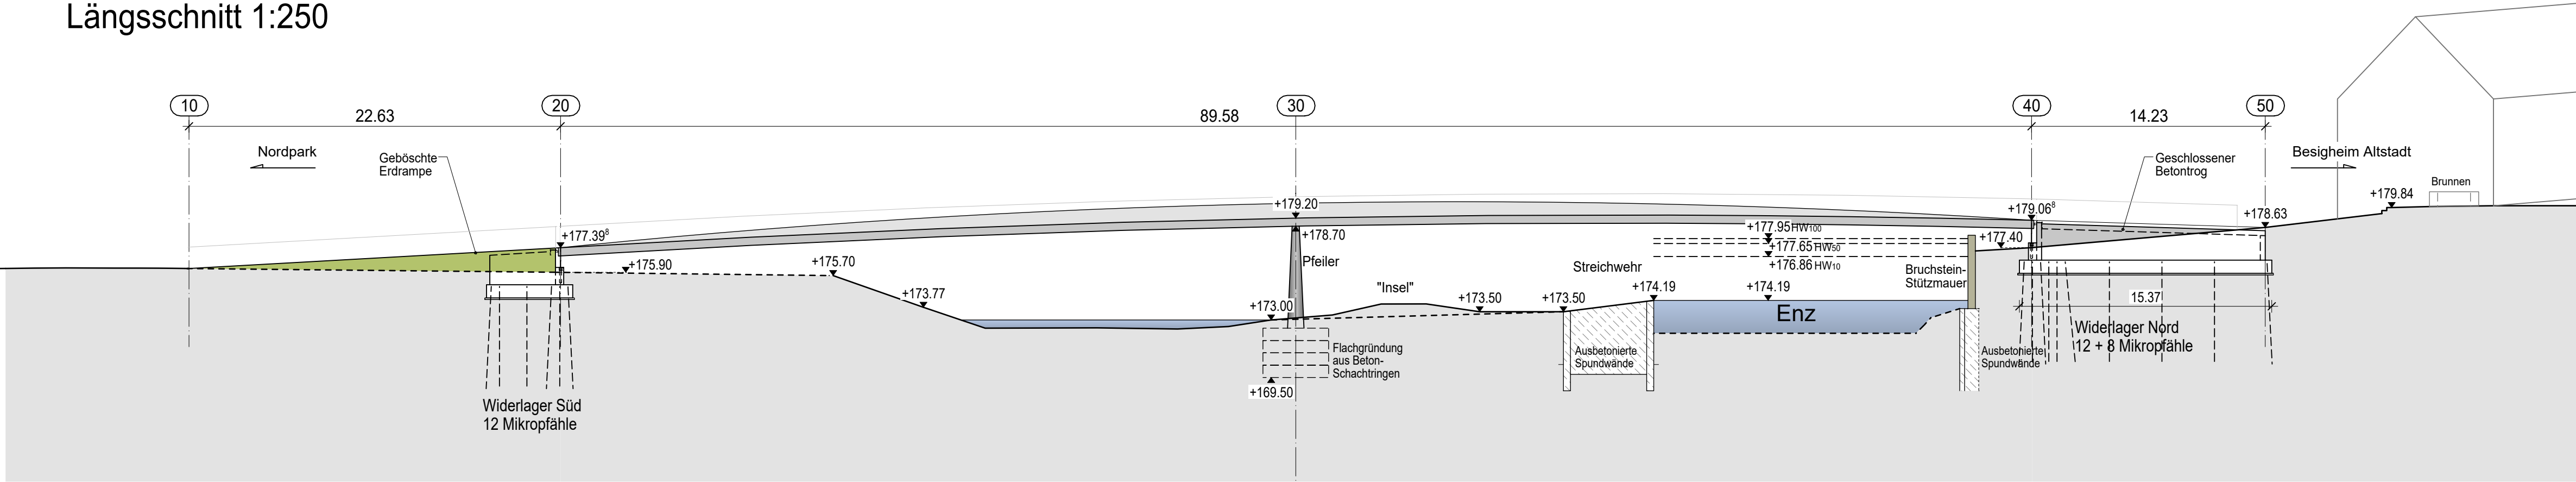

Regelquerschnitt 1:50

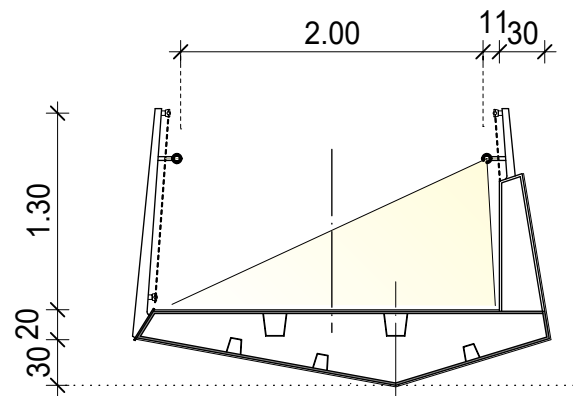

Grundriss 1:250

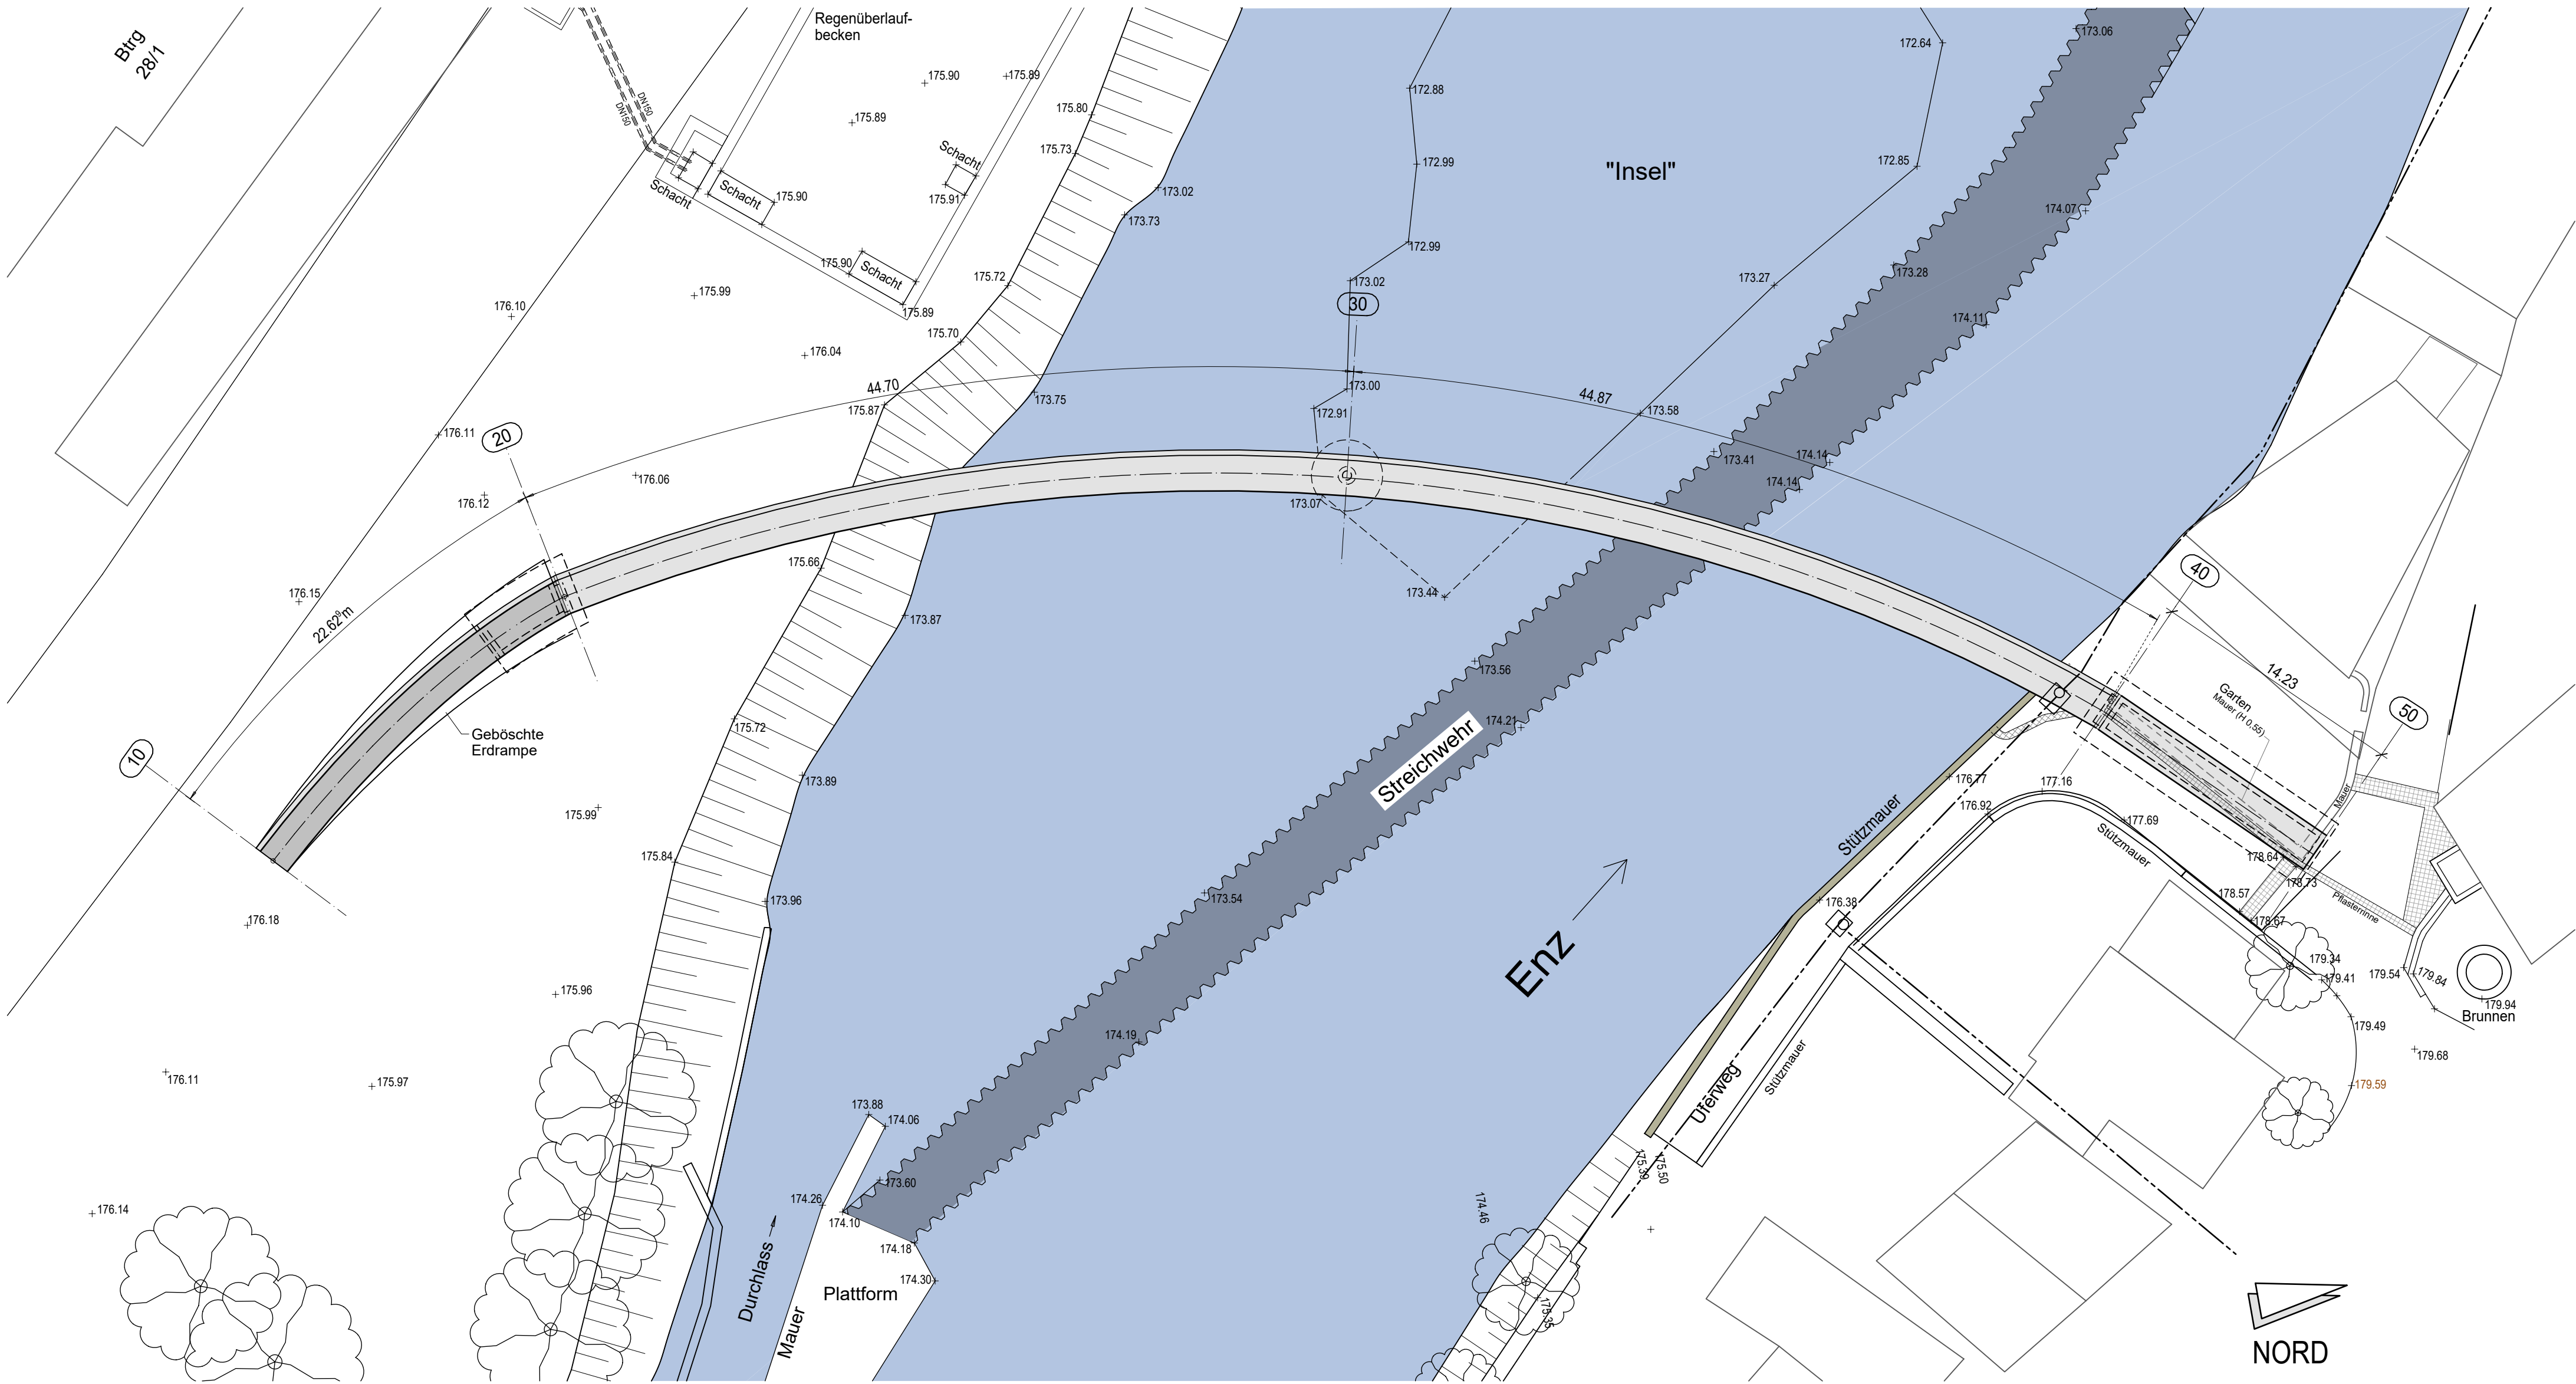

BAUWERKSDATEN	
Bauart	Stahlbeton - Spannbeton - Stahl - Verbund
Brückenklasse	
Militärklasse	
Einzelstützweiten	
Gesamtlänge zw. WL-Achsen	
Lichte Weite zw. WL	
Kleinste lichte Höhe	
Kreuzungswinkel	
Breite zw. Geländern	
Brückenfläche	

sbp schlaich bergemann partner	Beratende Ingenieure im Bauwesen		Projekt-Nr. 03986
	Schwabstraße 43 70197 Stuttgart		Bearbeitet 11.08.22
	Telefon +49 711 648 71-0		Gezeichnet deph 11.08.22
	Verfasser		Geprüft lind 11.08.22
Stadt Besigheim			
Enzstege Besigheim			
Keltersteg			
Übersichtsplan		Planphase VORPLANUNG	
Grundriss, Abwicklung und Querschnitt		Datum 11.08.2022	
Variante 2		Massstab 1:250; 50	
Plan		Plan-Nr. VE 0002	
Datei-Name .		Index -	
		Notiz VORABZUG	