


Stadt Besigheim
Gemarkung Besigheim
Landkreis Ludwigsburg

LAGEPLAN

Zeichnerischer Teil zum Bauantrag
(§4 LBOVVO)


Maßstab 1:500

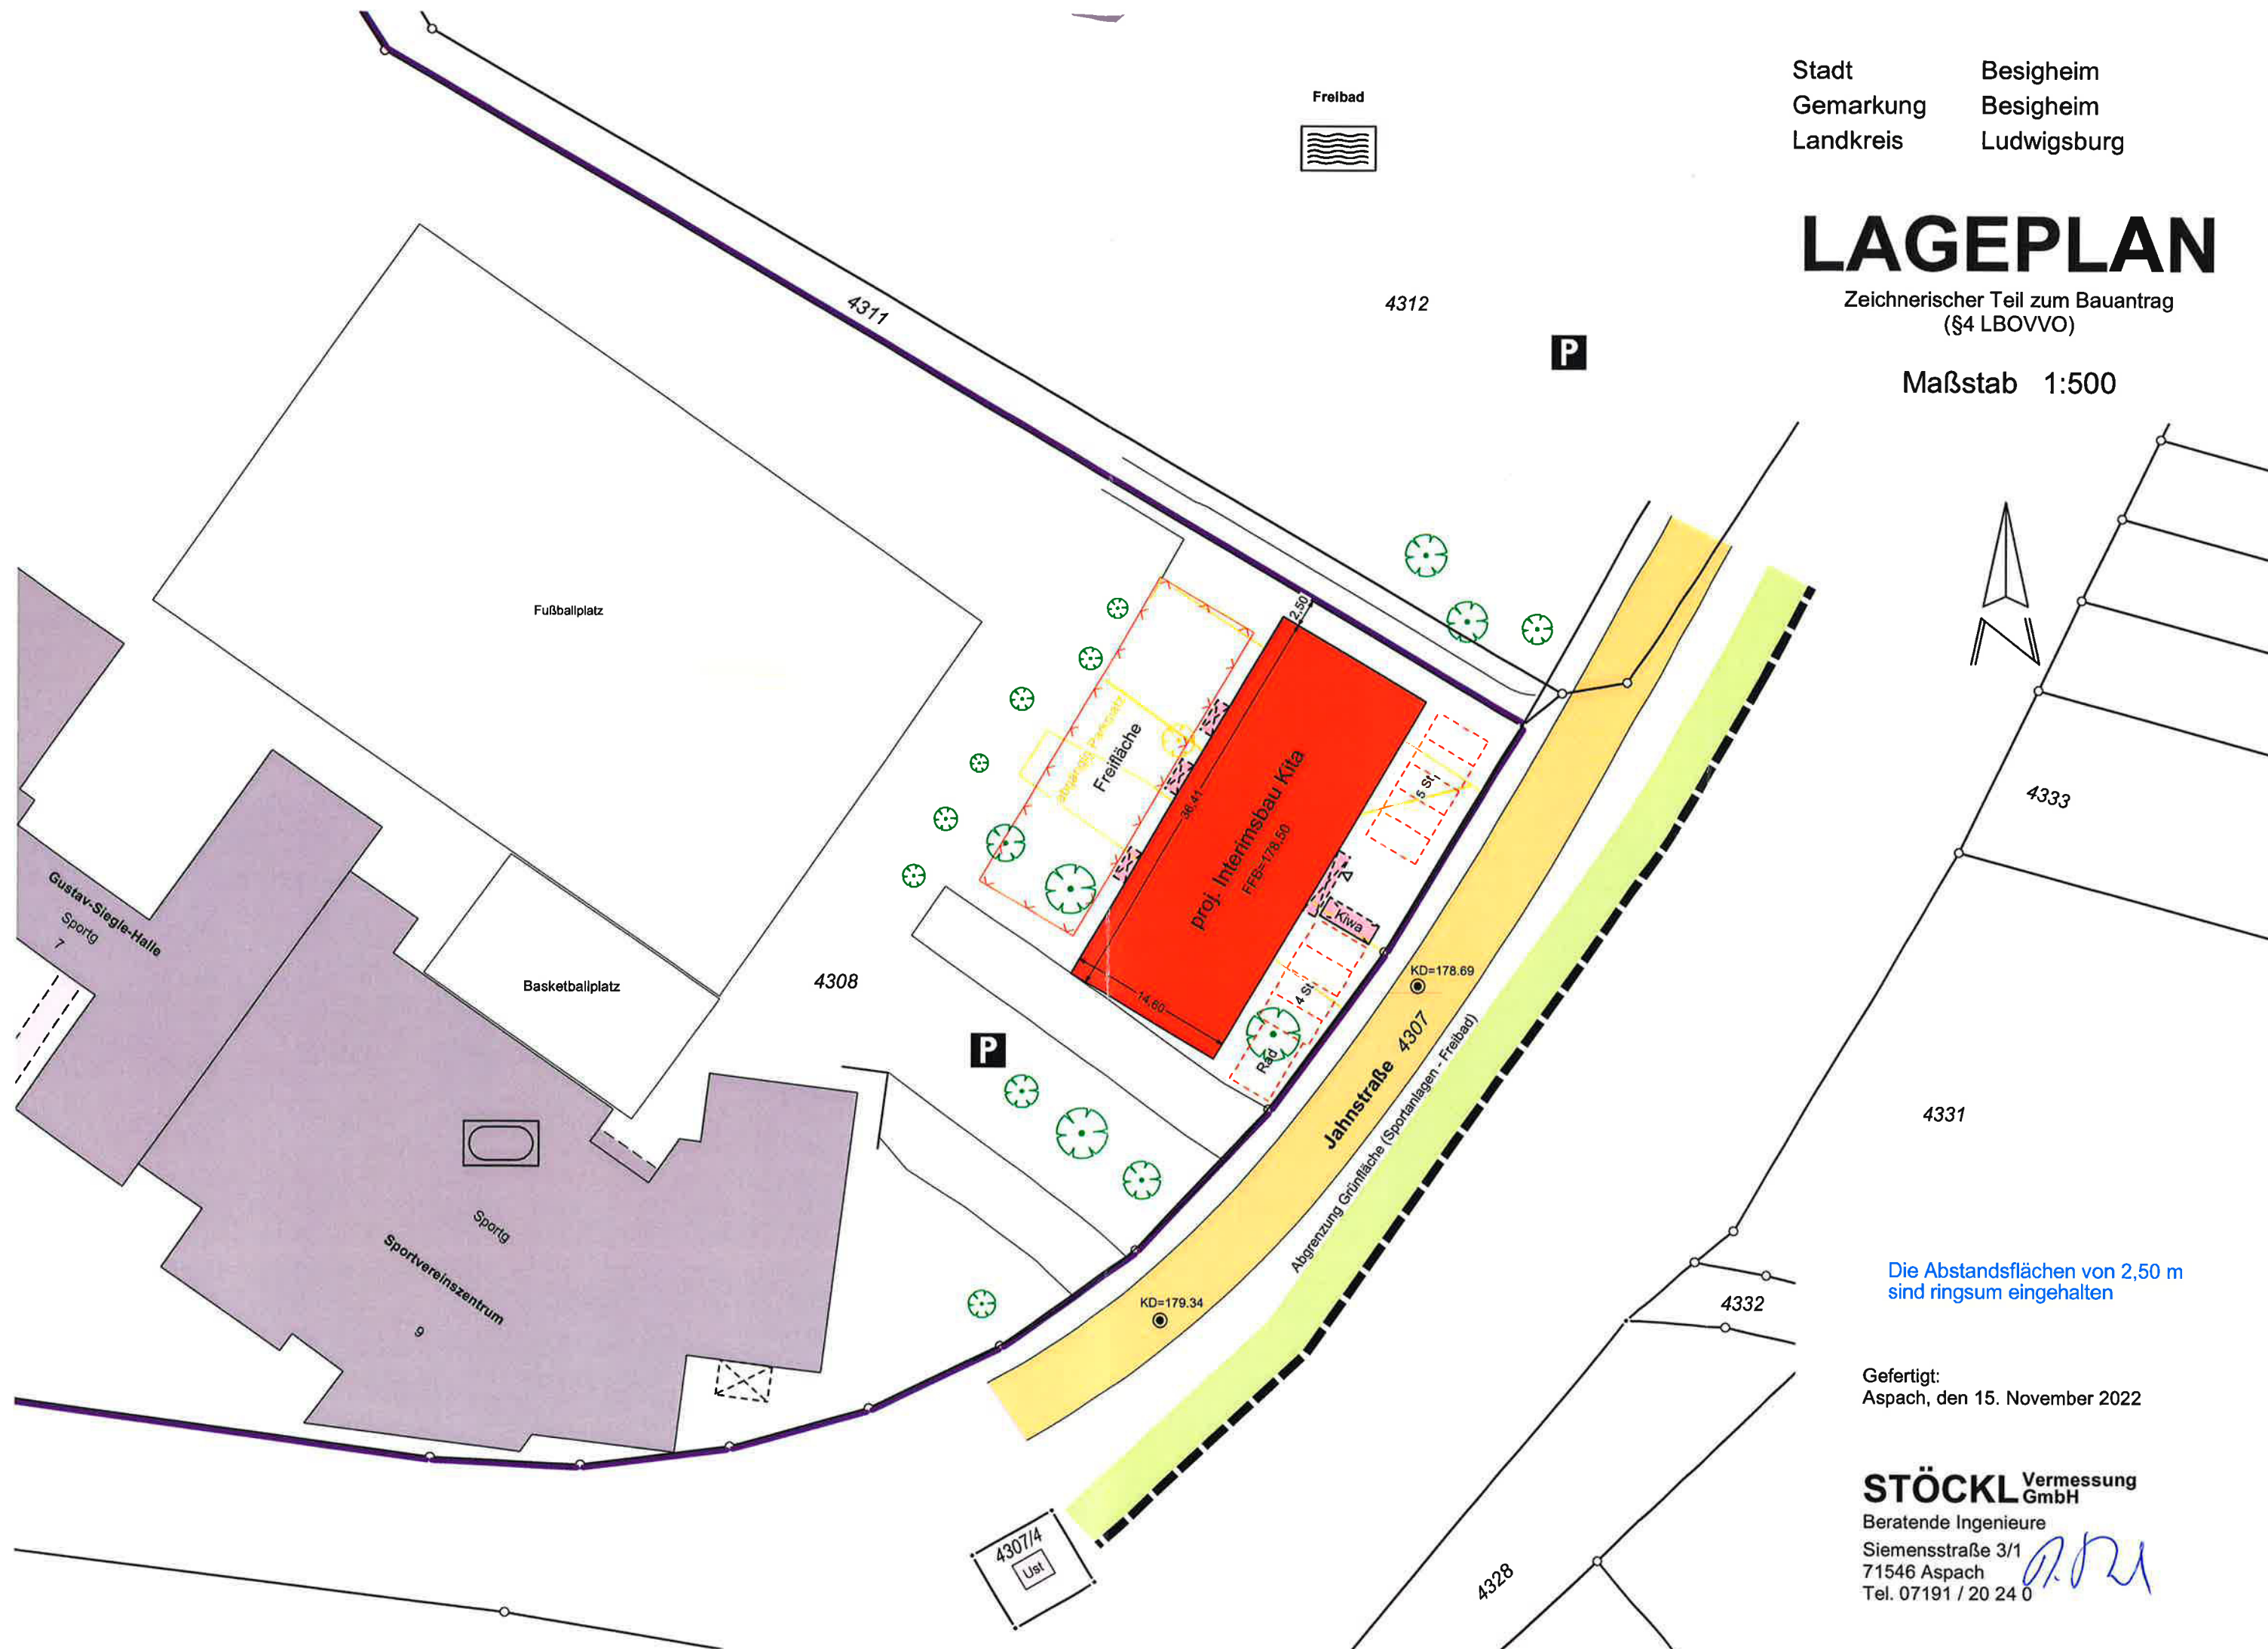


Die Abstandsflächen von 2,50 m
sind ringsum eingehalten

Gefertigt:
Aspach, den 15. November 2022

STÖCKL Vermessung
GmbH
Beratende Ingenieure
Siemensstraße 3/1
71546 Aspach
Tel. 07191 / 20 24 0

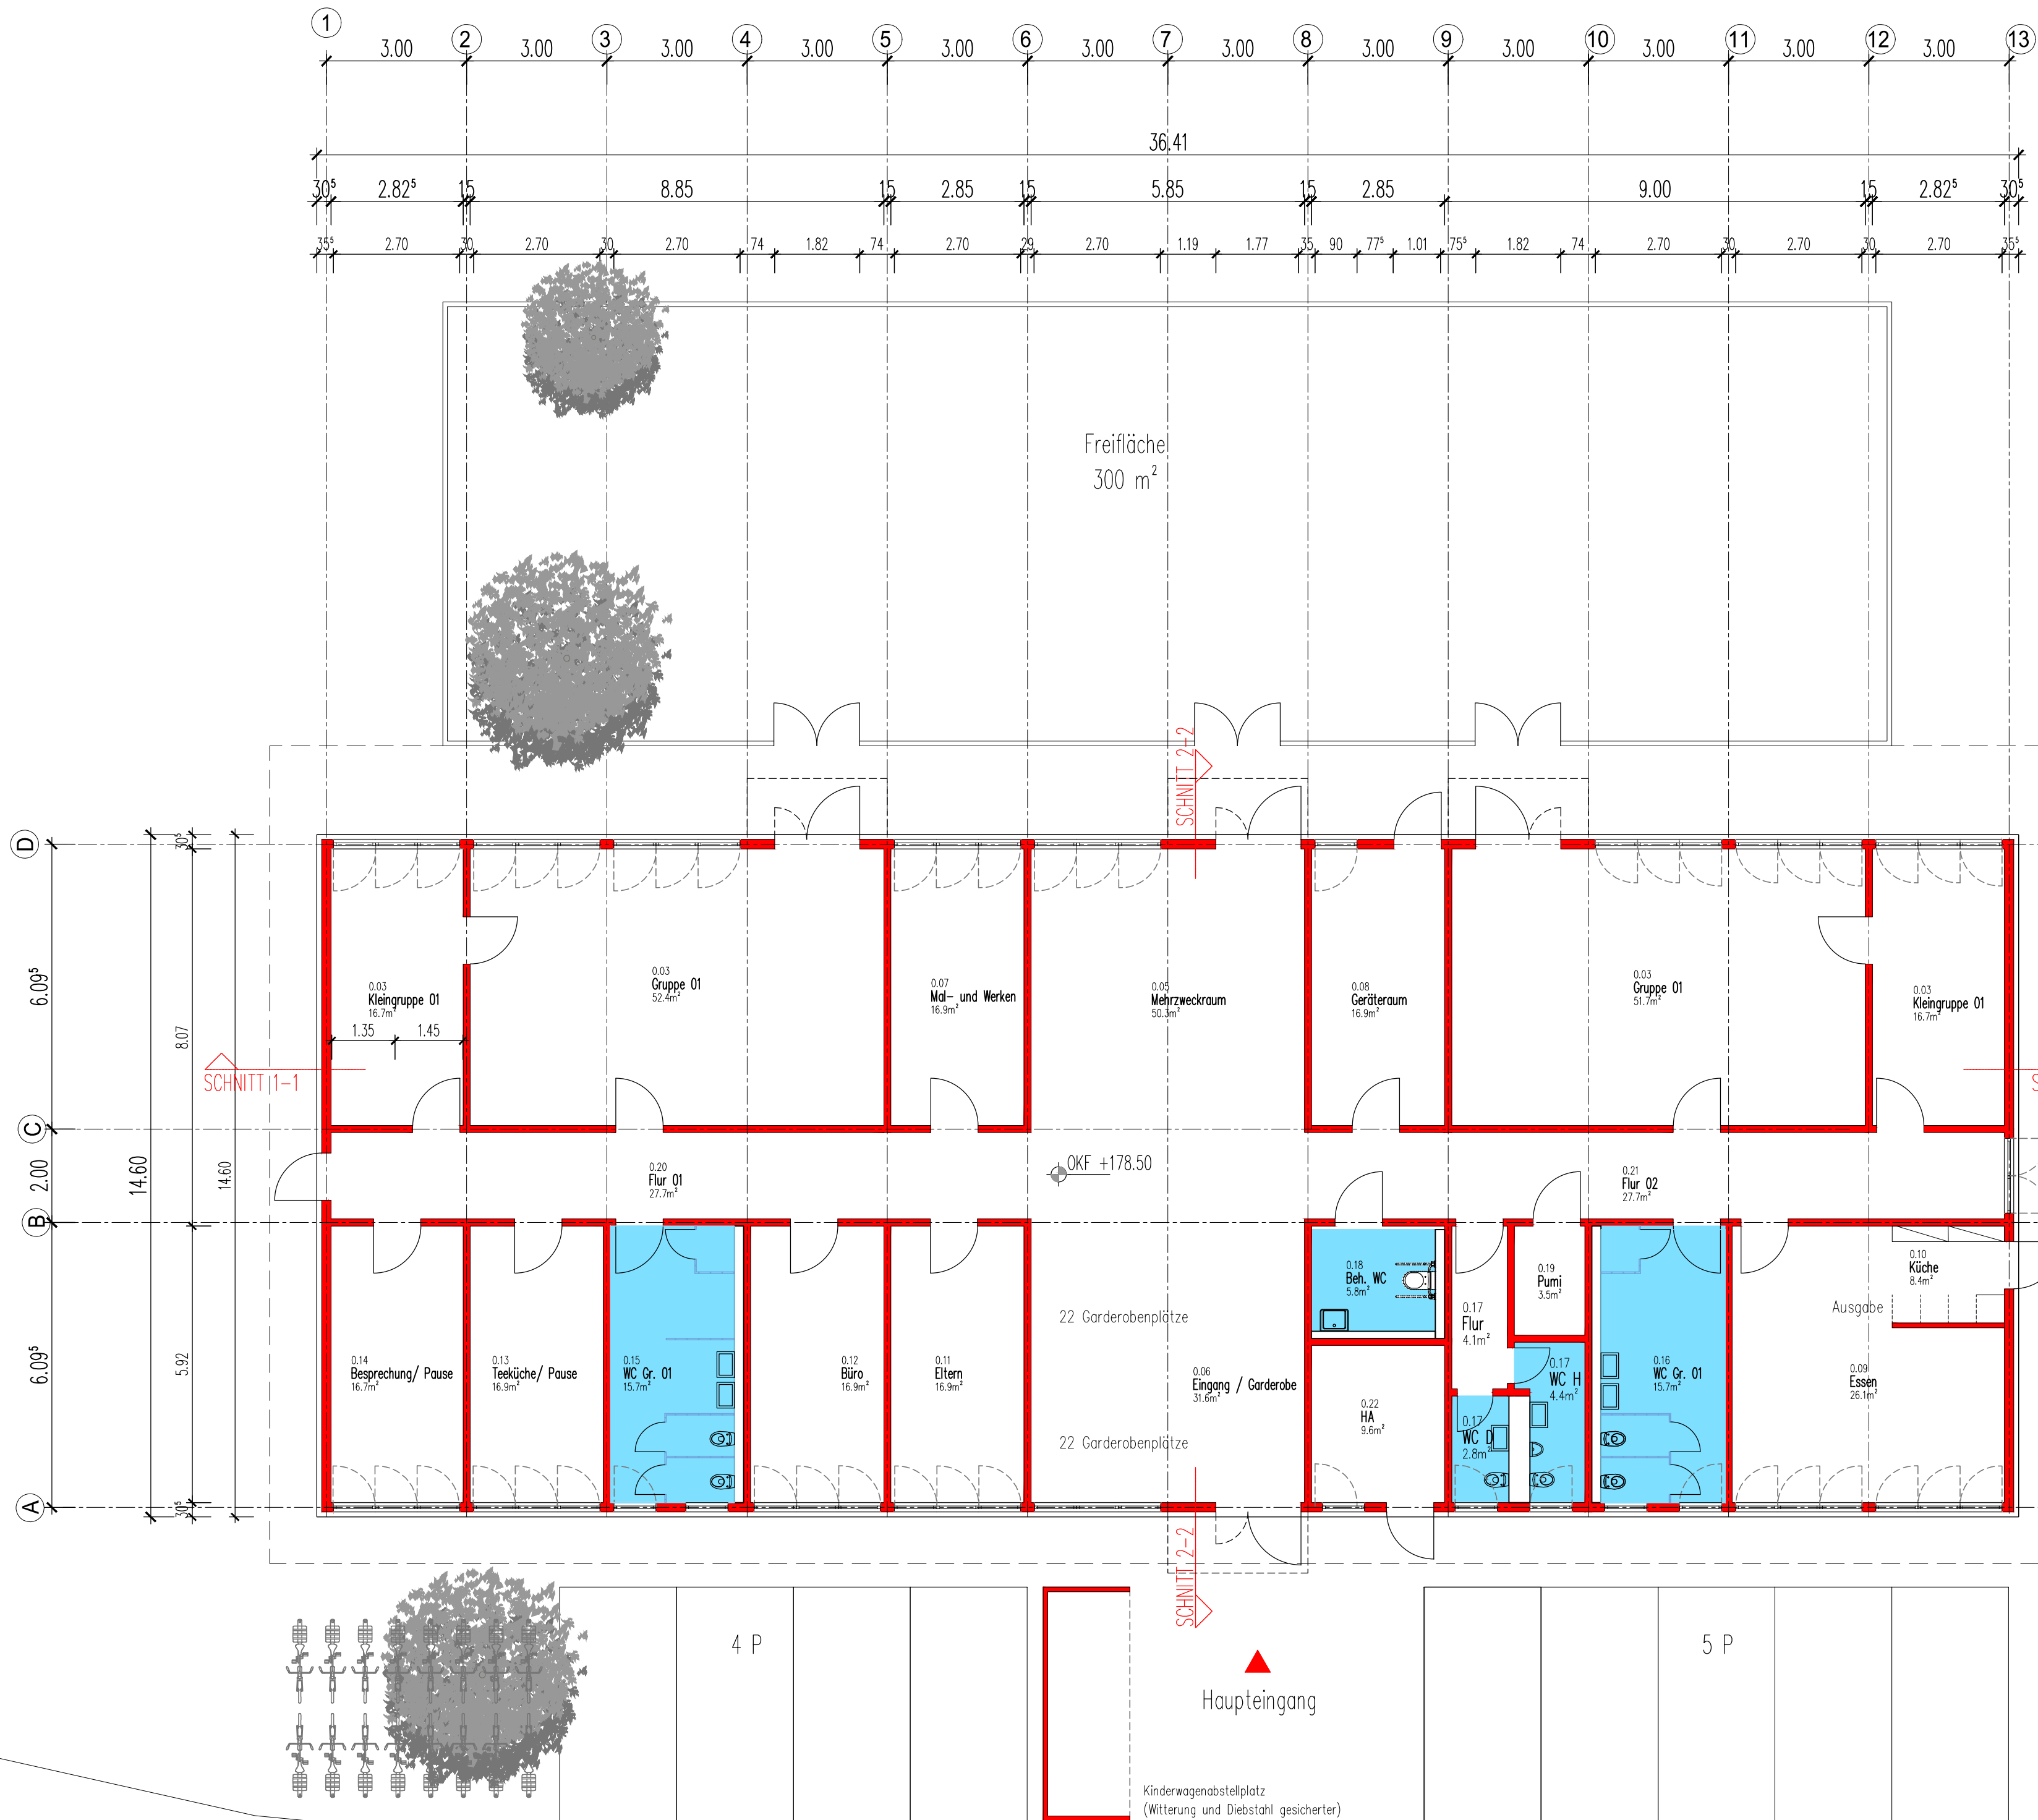

LAGESKIZZE

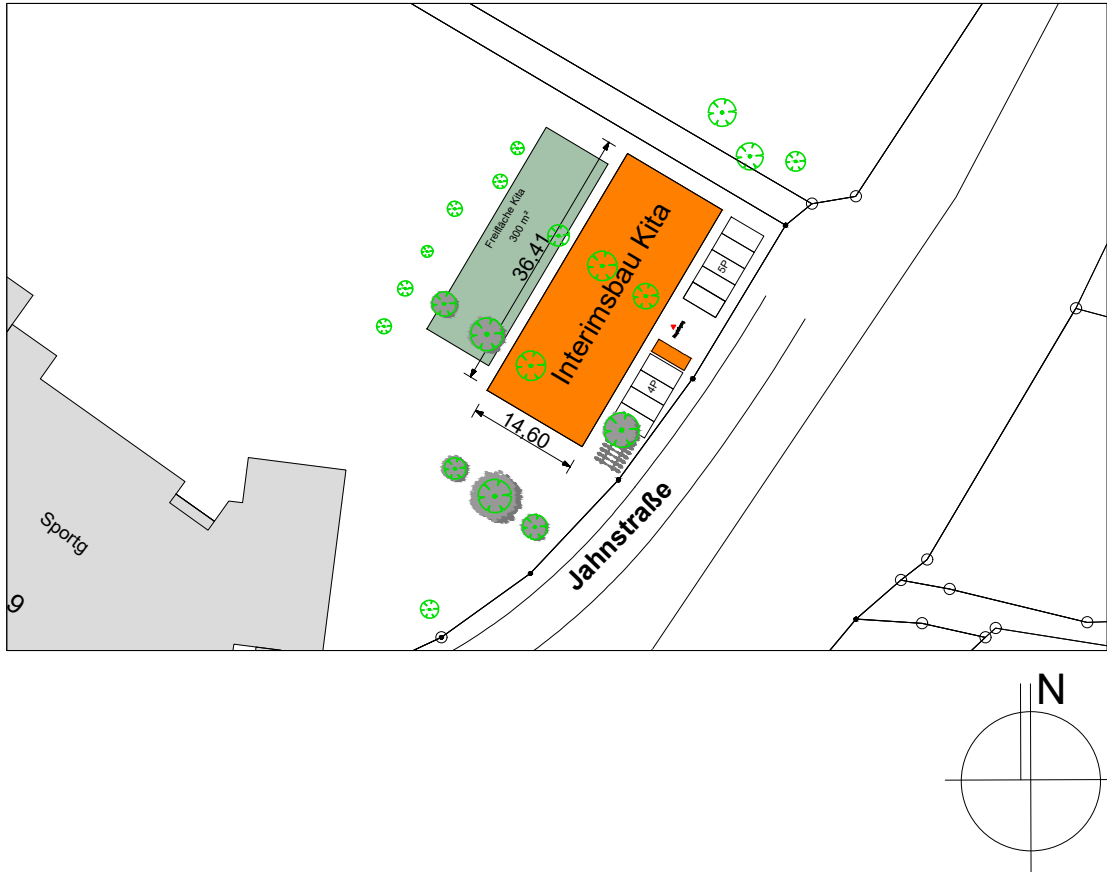

ANTRAG AUF BAUGENEHMIGUNG

PROJEKT
Interimskita am Freibad

PROJEKT NR.
2205

BAUHERR
Stadt Besigheim
Marktplatz 7
74354 Besigheim



PLANBEZEICHNUNG
GRUNDRISS EG

DATUM
25.11.2022

BAUHER
Bürgermeister Steffen Bühler


ENTWURFSVERFAS
Dipl.-Ing. Lotte Sanwald

DATUM

UNTERSCHRIFT

DATUM

UNTERSCHRIFT

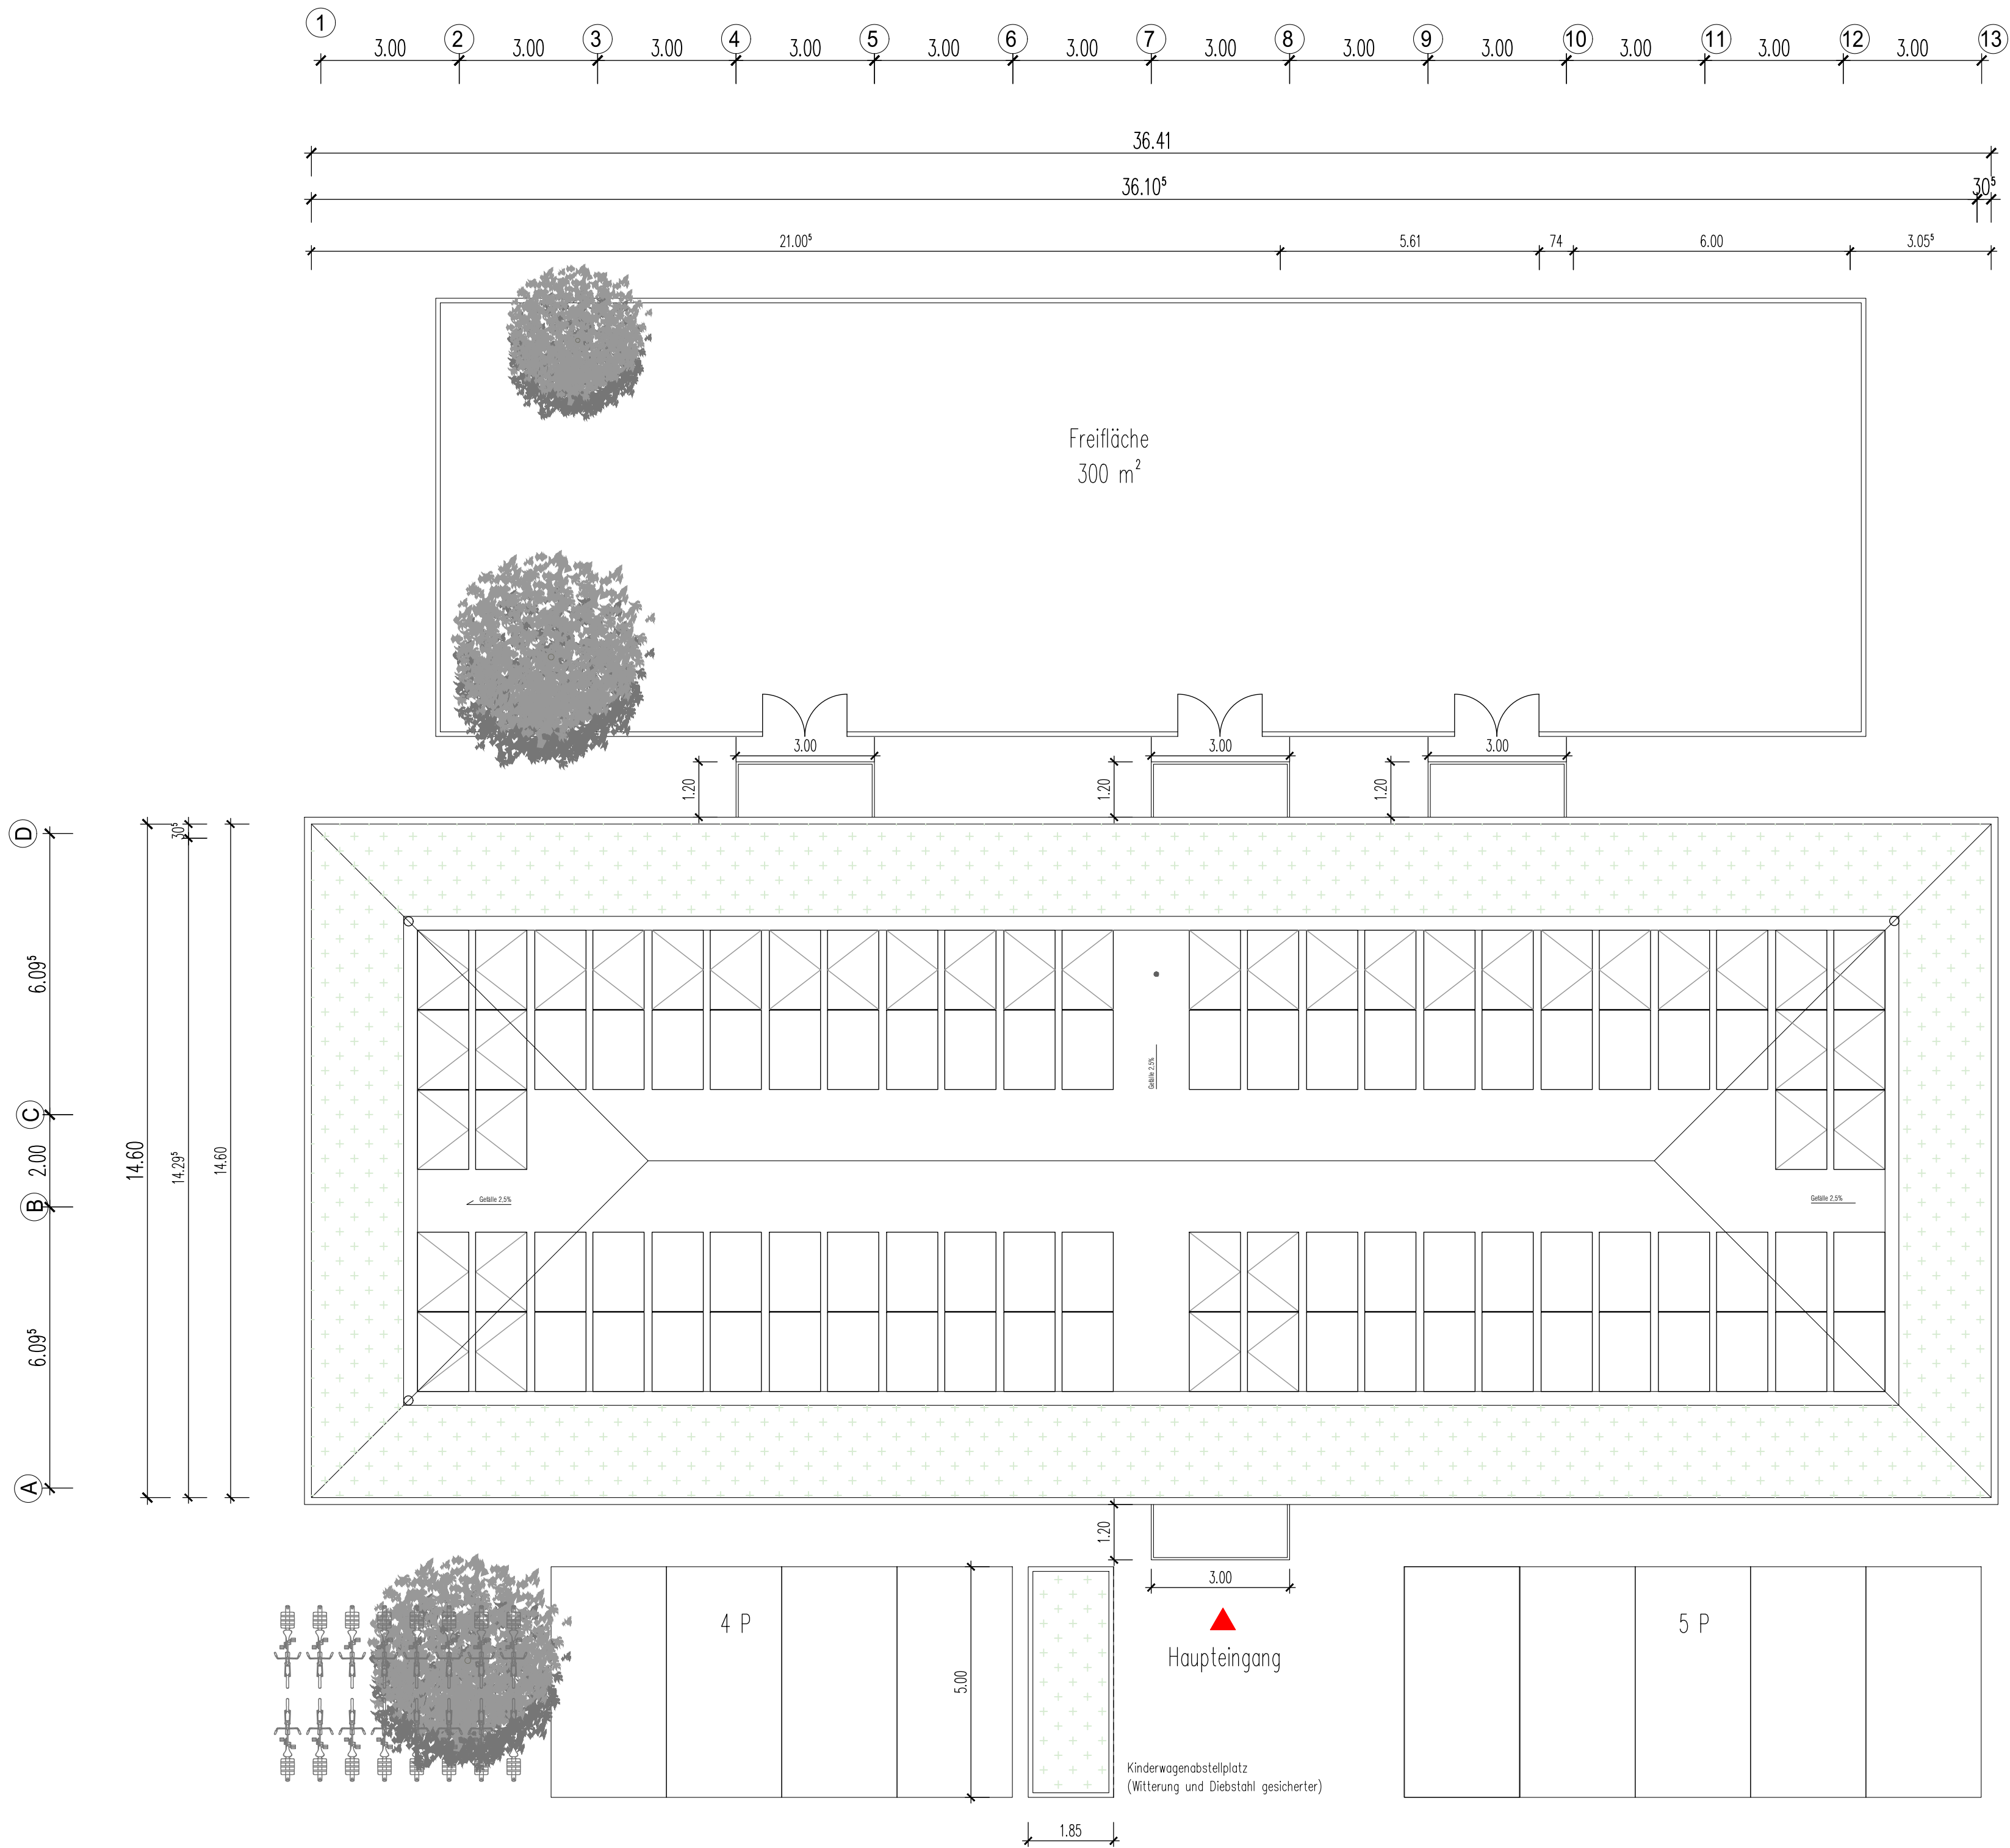

LAGESKIZZE



ANTRAG AUF BAUGENEHMIGUNG

PROJEKT
Interimskita am Freibad

PROJEKT NR:
2205

MAßSTAB
1:100

BAUHERR
Stadt Besigheim
Marktplatz 7
74354 Besigheim



PLANBEZEICHNUNG
GRUNDRISS EG

DATUM
15.11.2022

BAUHER
Bürgermeister Steffen Bühler

ENTWURFSVERFASSER
Dipl.-Ing. Lotte Sanwald

DATUM

UNTERSCHRIFT


DATUM

UNTERSCHRIFT



Schnitt 1-1

LAGESKIZZE

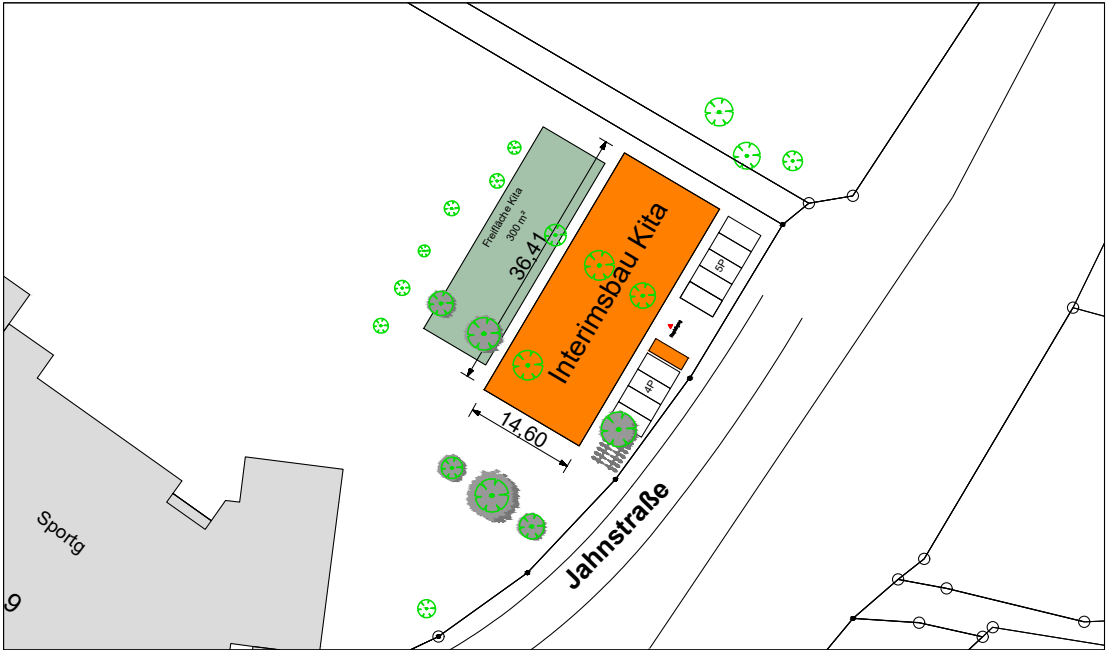

Ansicht Süd-Ost

ANTRAG AUF BAUGENEHMIGUNG

PROJEKT
Interimskita am Freibad

PROJEKT NR:
2205

BAUHERR
Stadt Besigheim
Marktplatz 7
74354 Besigheim



PLANBEZEICHNUNG
GRUNDRISS EG


DATUM
15.11.2022

BAUHERR
Bürgermeister Steffen Bühler


ENTWURFSVERFASSER
Dipl.-Ing. Lotte Sanwald

DATUM _____ UNTERSCHRIFT _____


DATUM _____ UNTERSCHRIFT _____

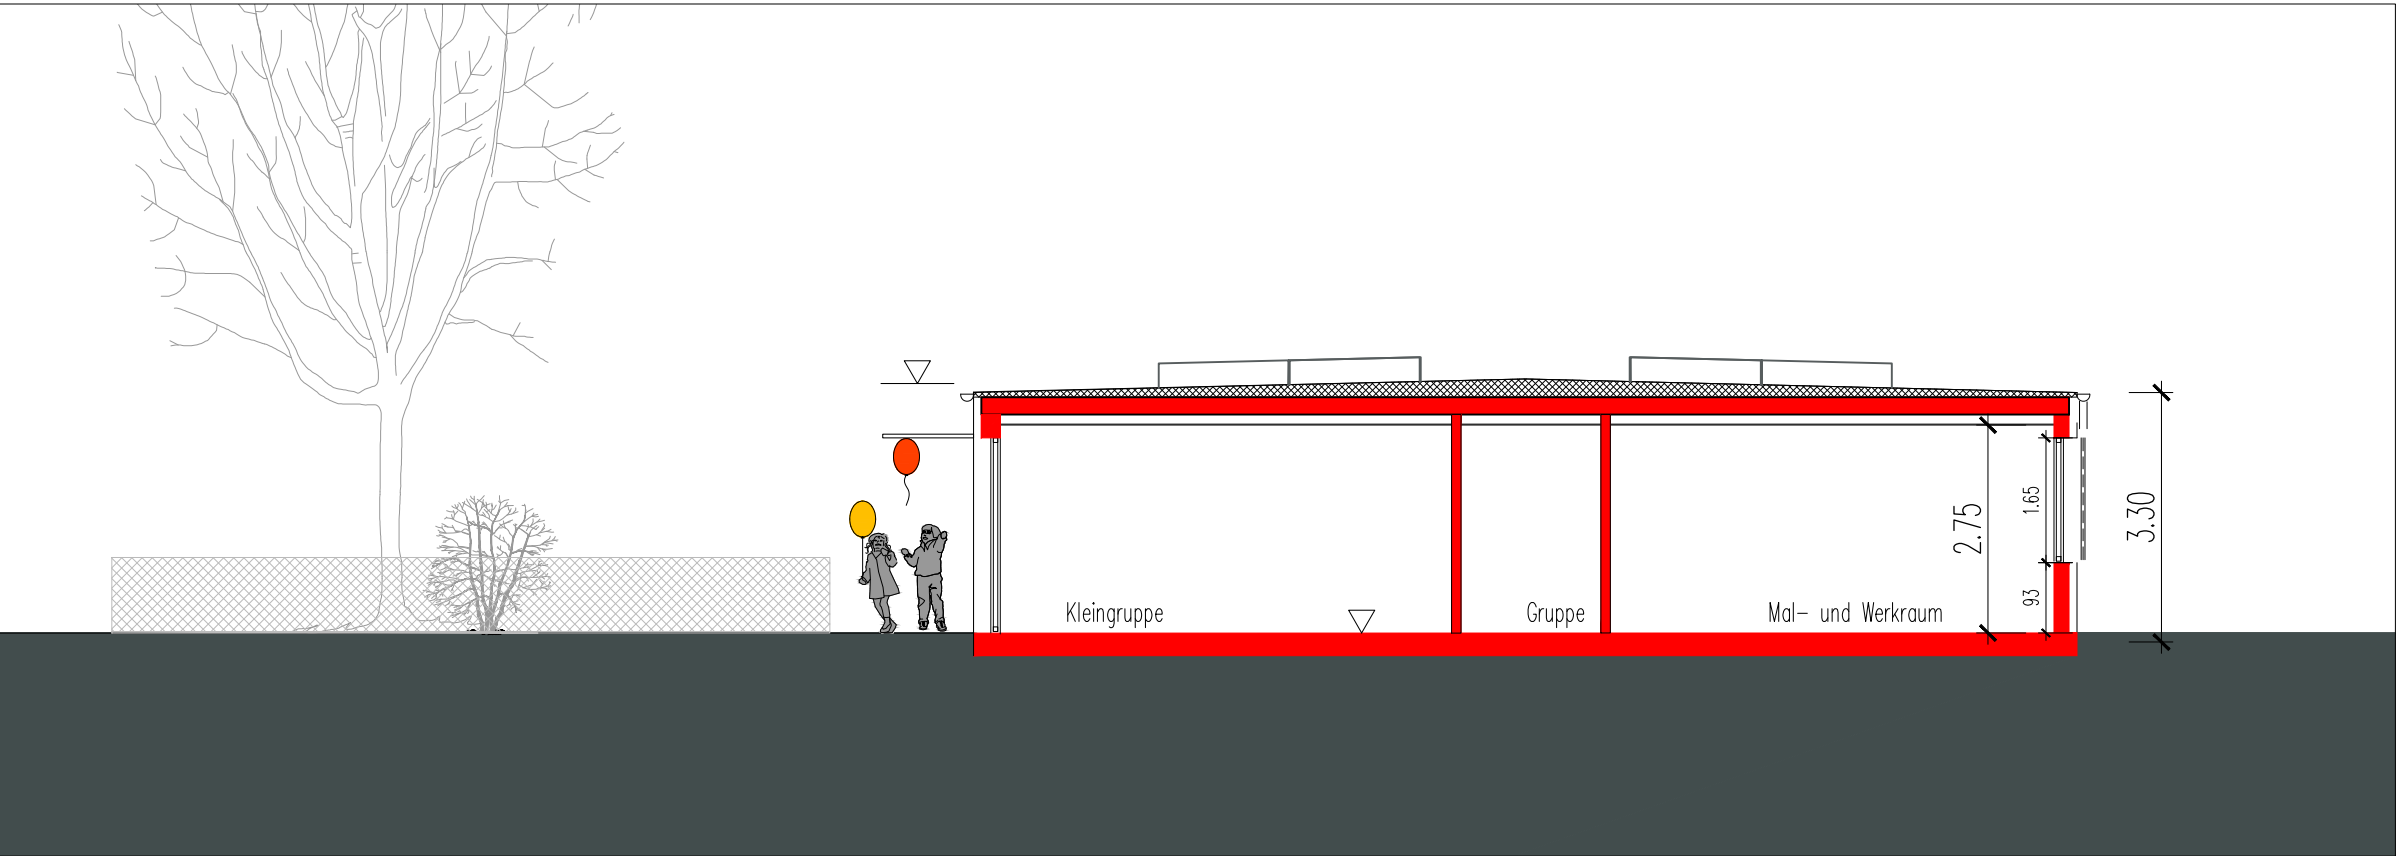


Schnitt 2-2

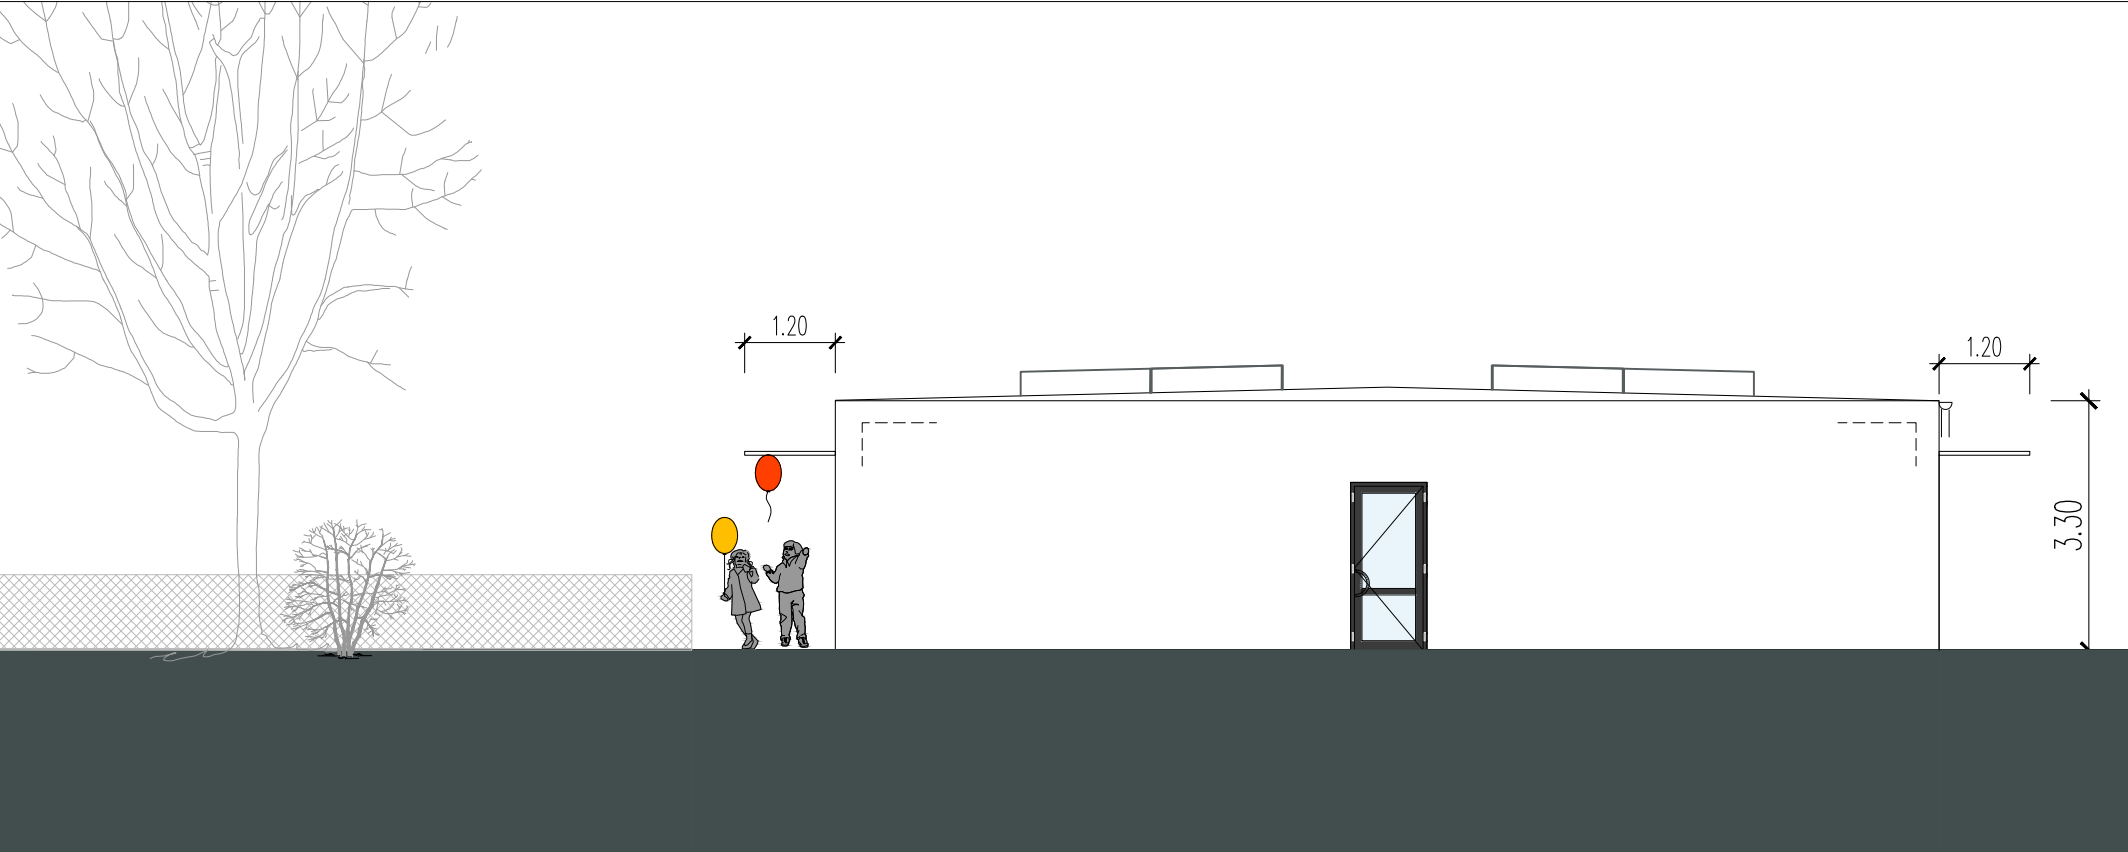

Ansicht Nord-Ost

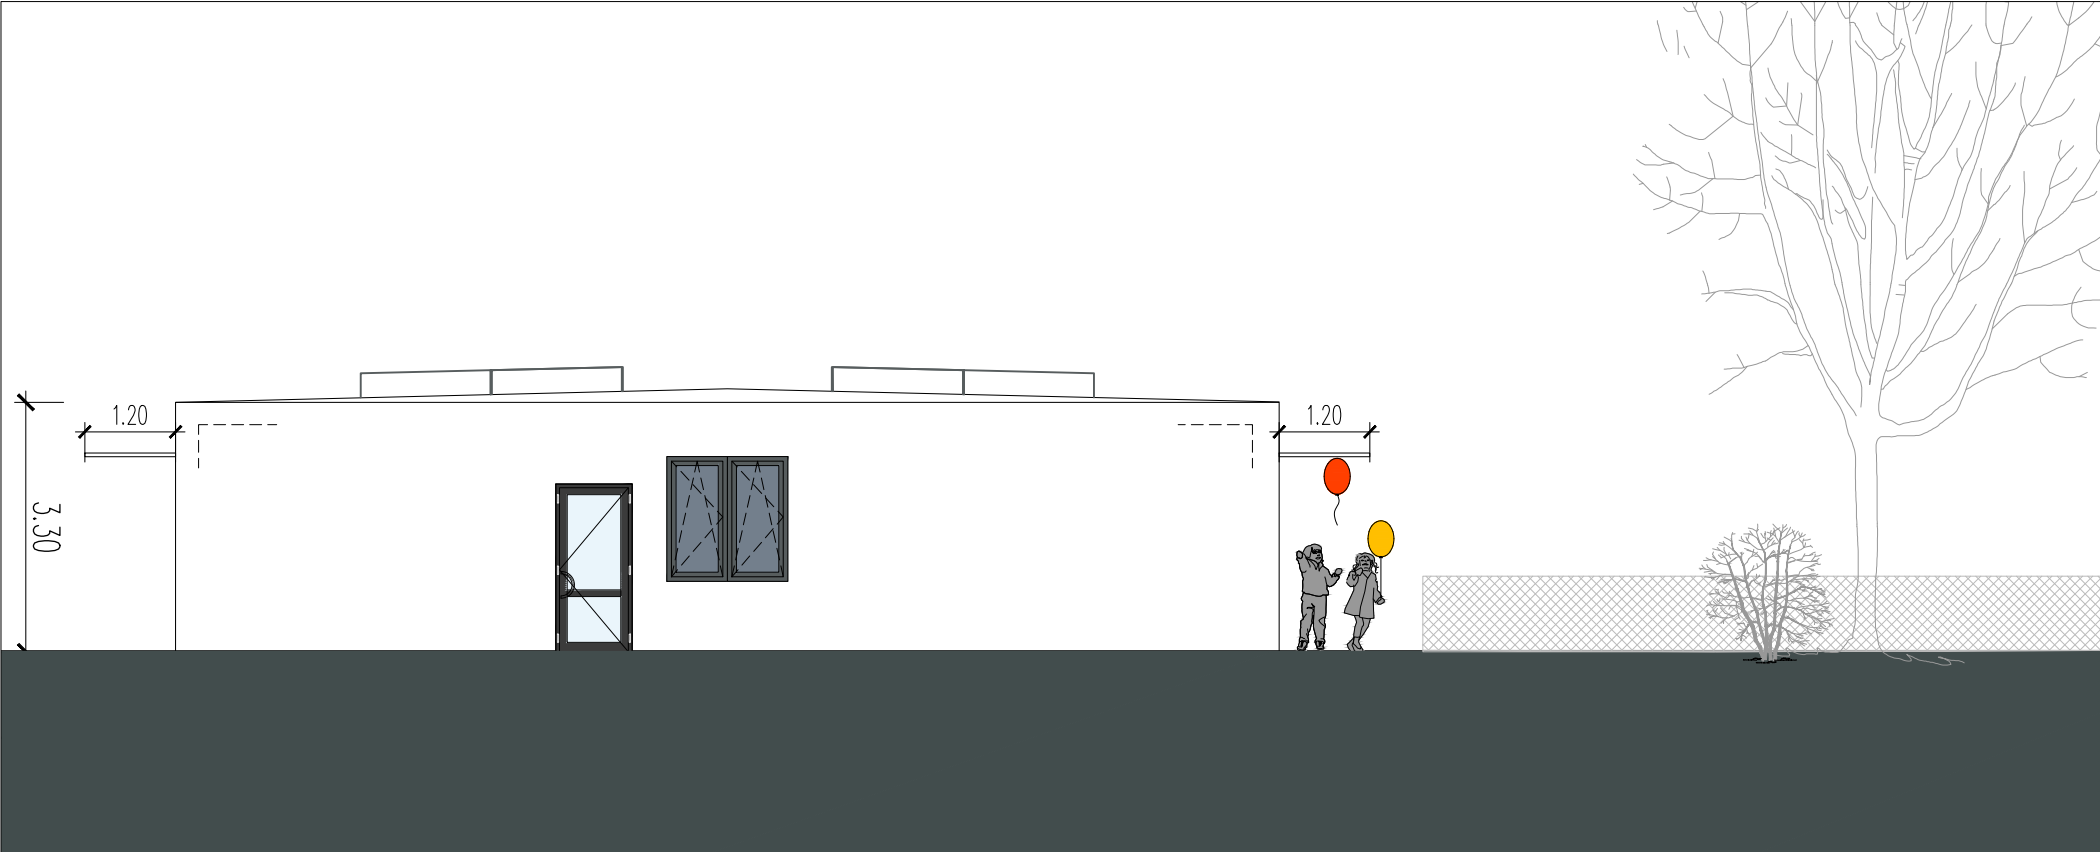


Ansicht Süd-West

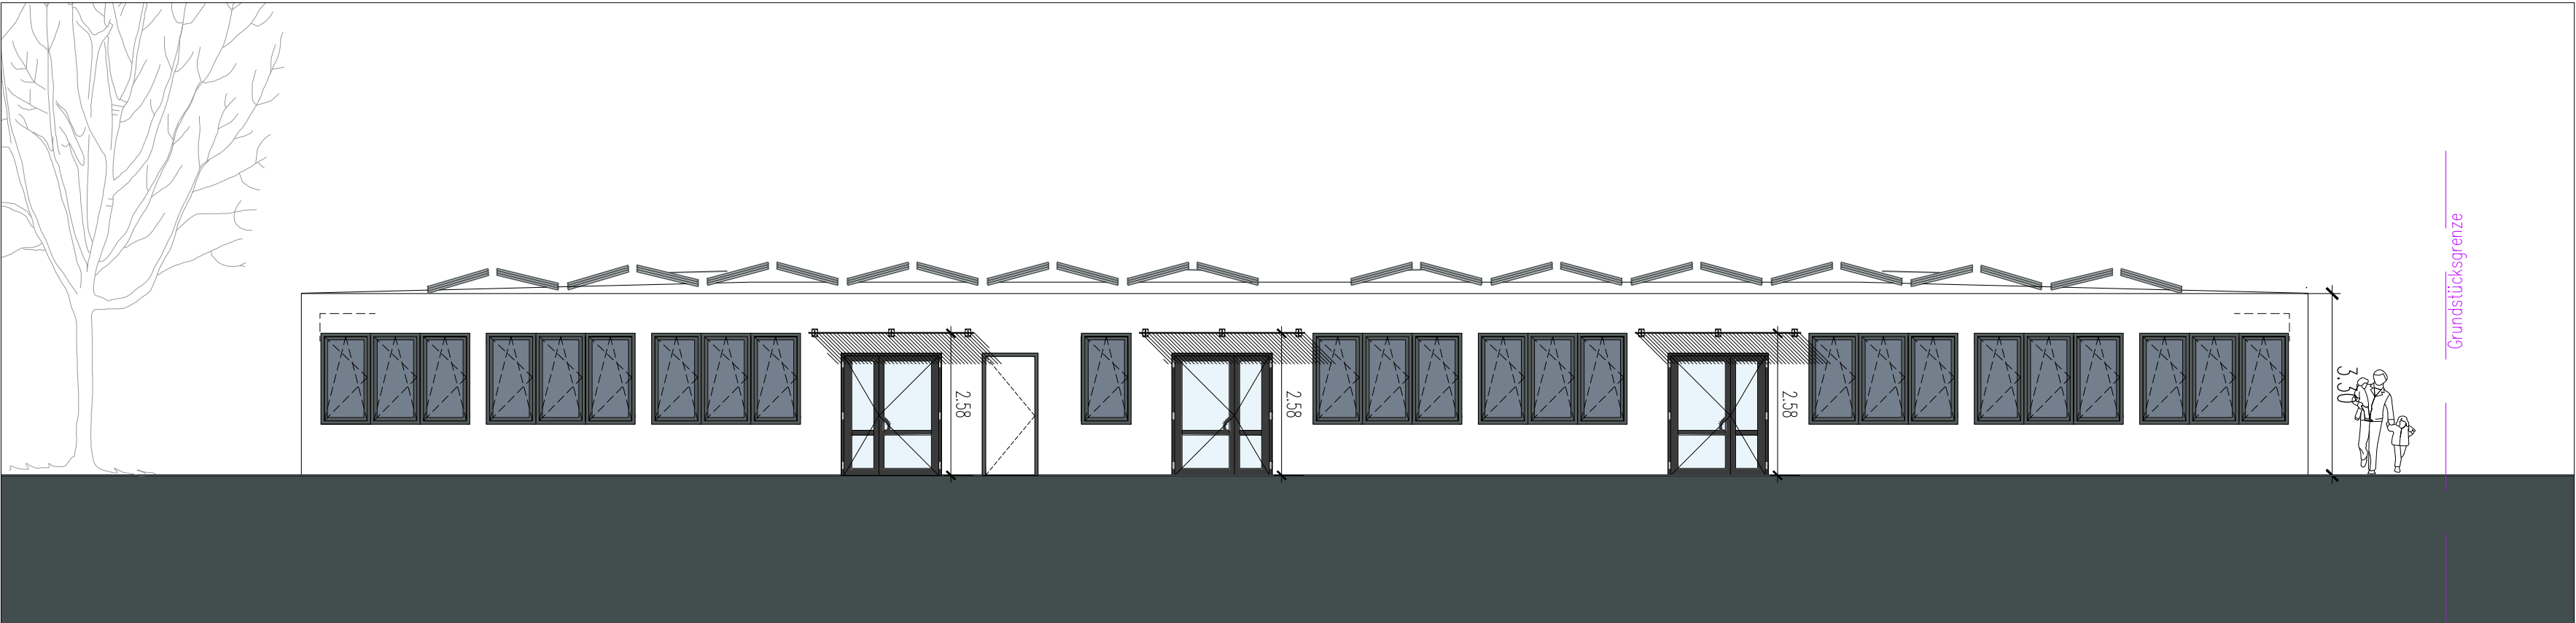

Ansicht Ost-Süd

LAGESKIZZE

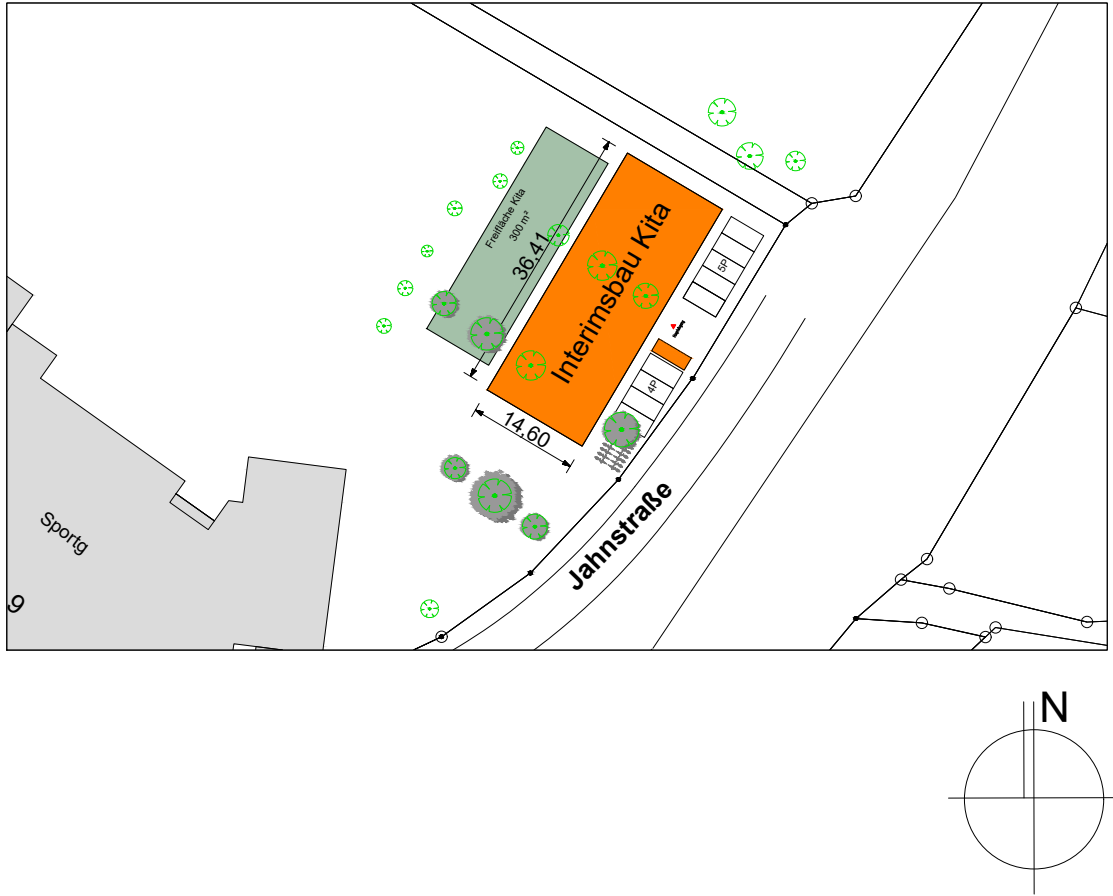

ANTRAG AUF BAUGENEHMIGUNG

PROJEKT
Interimskita am Freibad

PROJEKT NR:
2205

MAßSTAB
1:100

BAUHERR
Stadt Besigheim
Marktplatz 7
74354 Besigheim



PLANBEZEICHNUNG
GRUNDRISS EG

DATUM
15.11.2022

BAUHERR
Bürgermeister Steffen Bühler

ENTWURFSVERFASSER
Dipl.-Ing. Lotte Sanwald

DATUM _____ UNTERSCHRIFT _____

DATUM _____ UNTERSCHRIFT _____