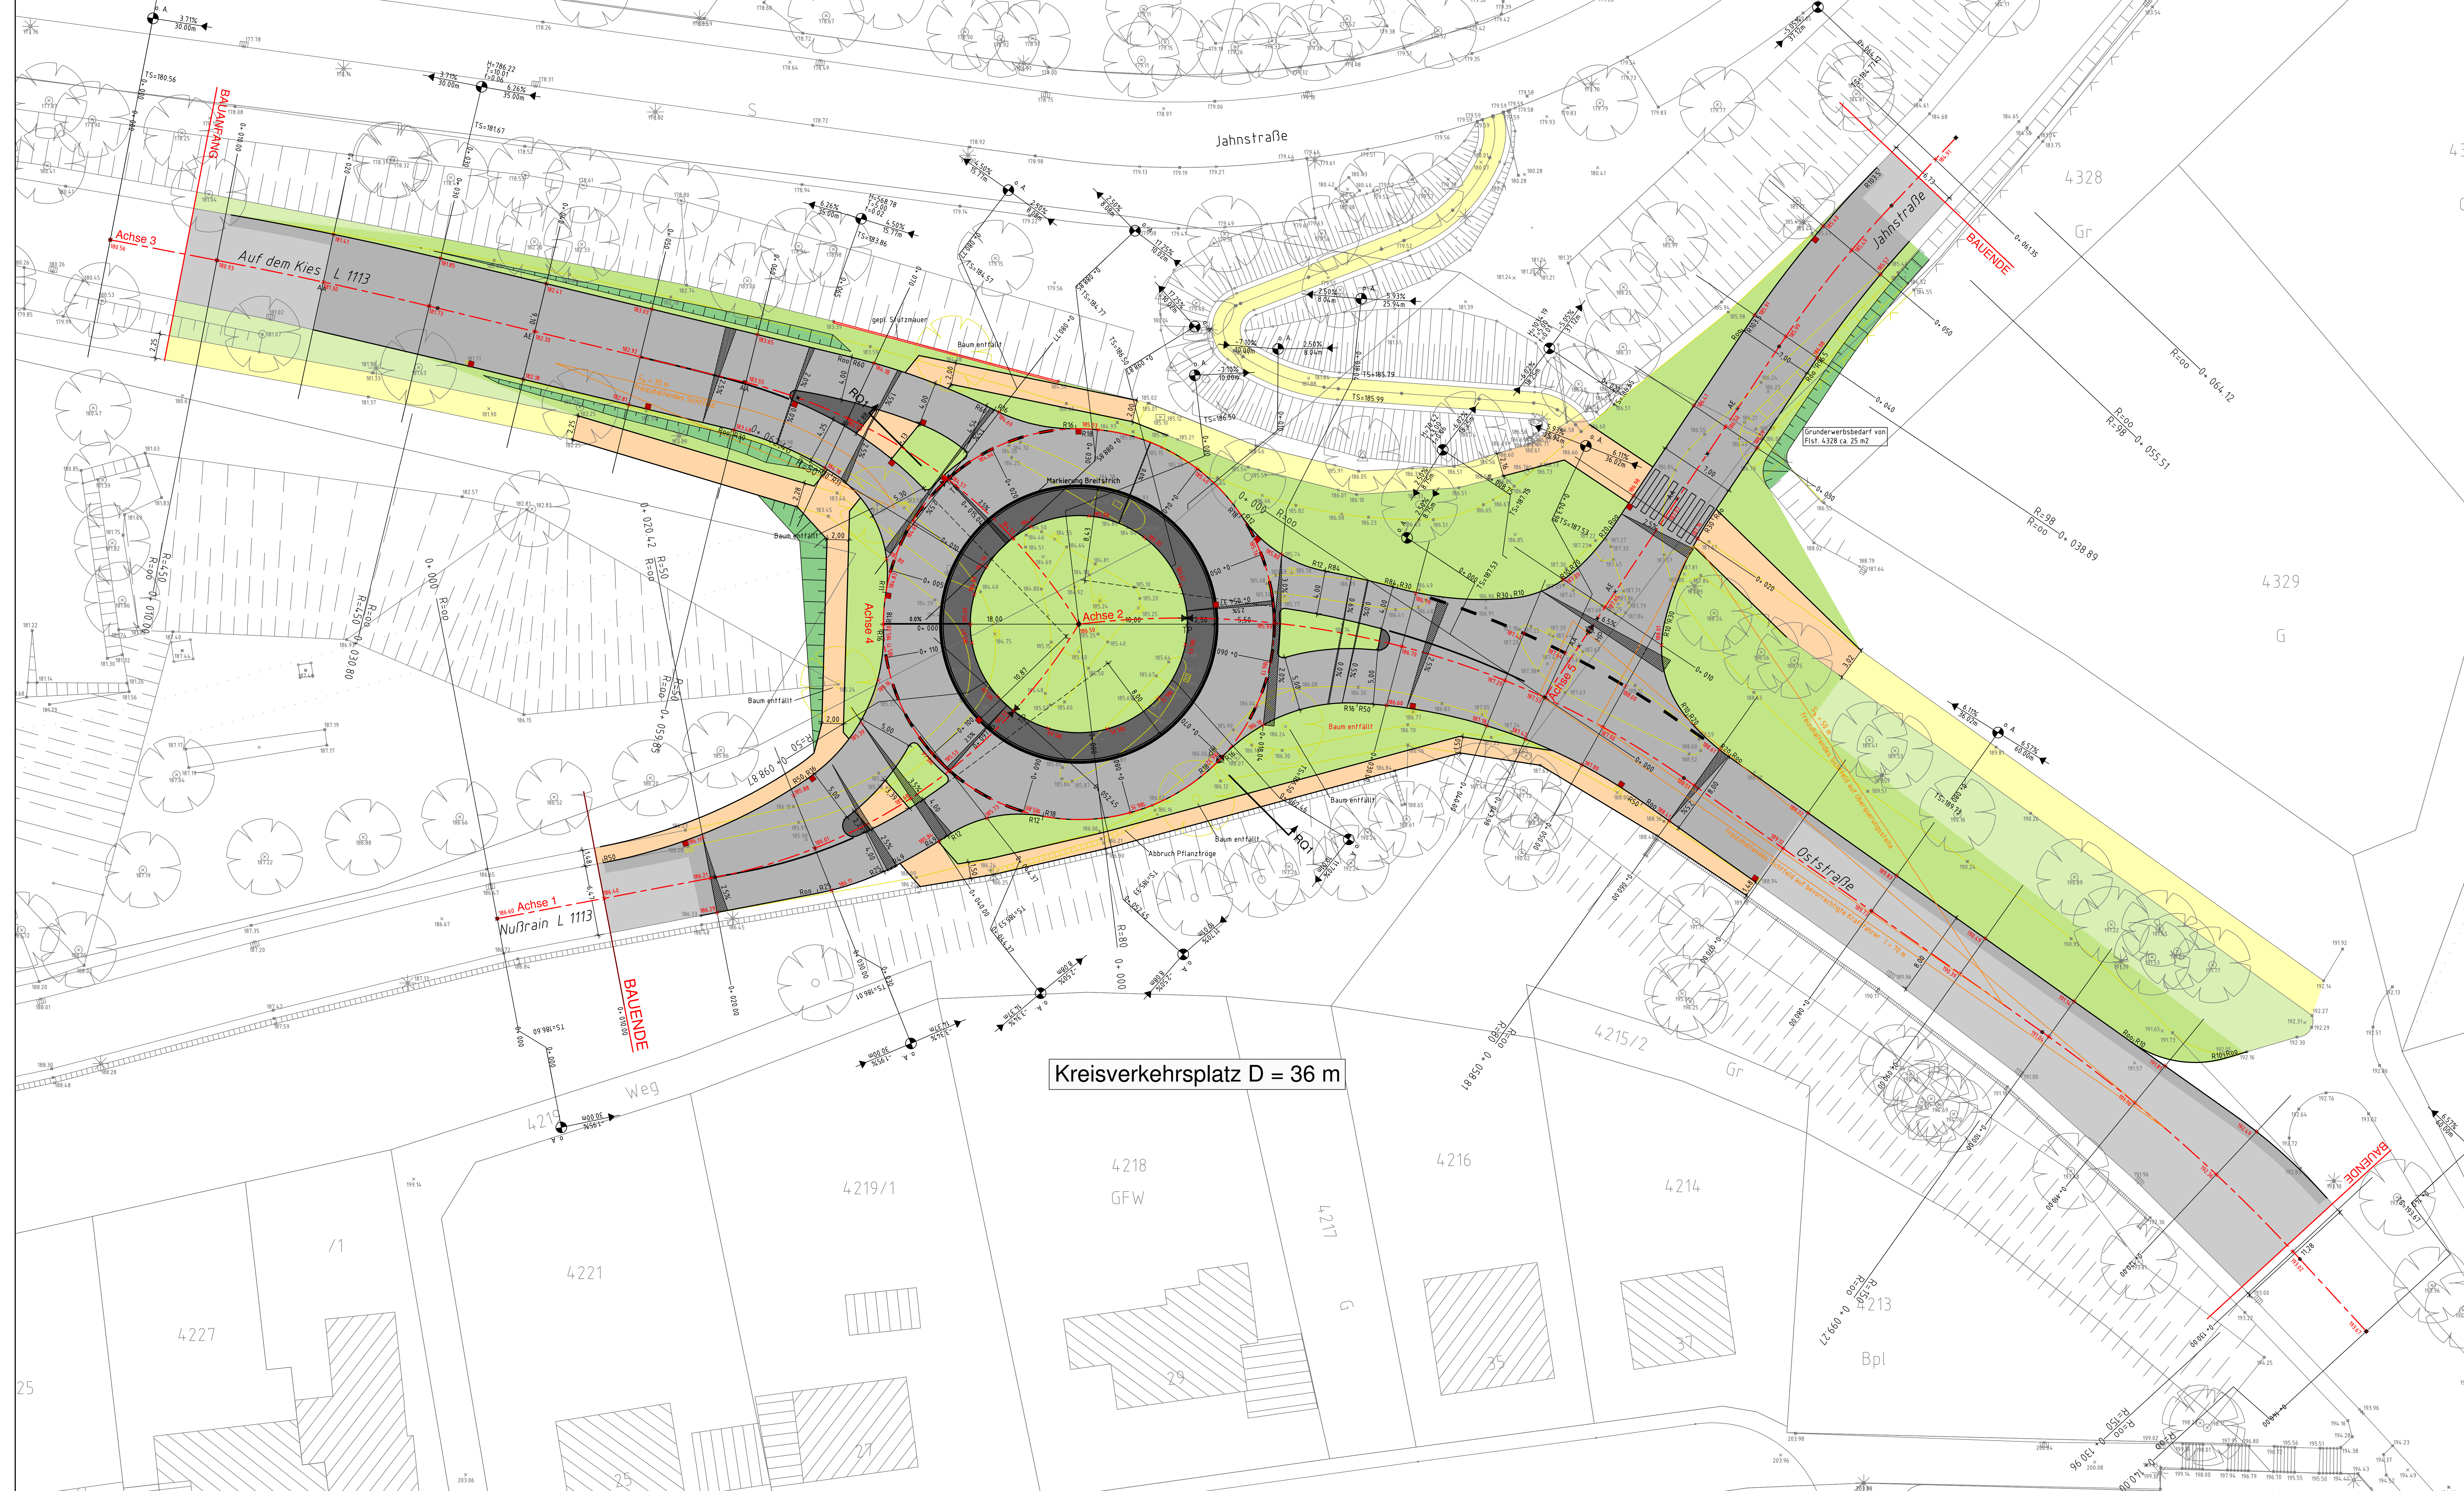


LEGENDE

- gepl. Fahrbahnvollausbau
- gepl. Fahrbahndeckensanierung
- gepl. Pflasterfläche
- gepl. Gehweg
- gepl. Grünfläche (Rasenansaat)
- gepl. Böschung (Damm)
- best. Gehweg
- best. Grünfläche
- gepl. Höhe
- best. Höhe
- gepl. Straßenablauf

- Neigungsbrechpunkt mit Angabe von Steigung (+) und Gefälle (-) in Prozent, Länge der Gefälle-/ Steigungsstrecke, Halbmesser, Tangentenlänge, Stichmaß und Stationierung
- Hochpunkt
- Tiefpunkt
- Querneigung in Prozent
- Ausrundungsanfang
- Ausrundungsende
- Fahrbahnrand geplant
- Fahrbahnrand bestehend
- Fahrbahnrand entfallend

i		
h		
g		
f		
e		
d		
c		
b		
a		
Index	Änderung	Datum

Straßen- und Verkehrsplanung
Bauberwachung
Schulimmissionschutz
www.bsingenieure.de

71640 Ludwigsburg
Weidenmühl's
Telefon 07141/8696-0
Telefax 07141/8696-33

Anlage 2

Datum 16.10.2015

Zeichen rh

Kreisverkehrsplatz am Nußrain

Lageplan Straßenbau

Maßstab 1:200

Auftragsnummer: A4902

PDF-Datei:

Plangröße: 1,350 x 0,700 = 0,945 m2

Genehmigungsplanung

16/10/2015