



Besigheim
Besigheim
Ludwigsburg

LAGEPLAN

Zeichnerischer Teil zum Bauantrag (§4 LBOVVO)

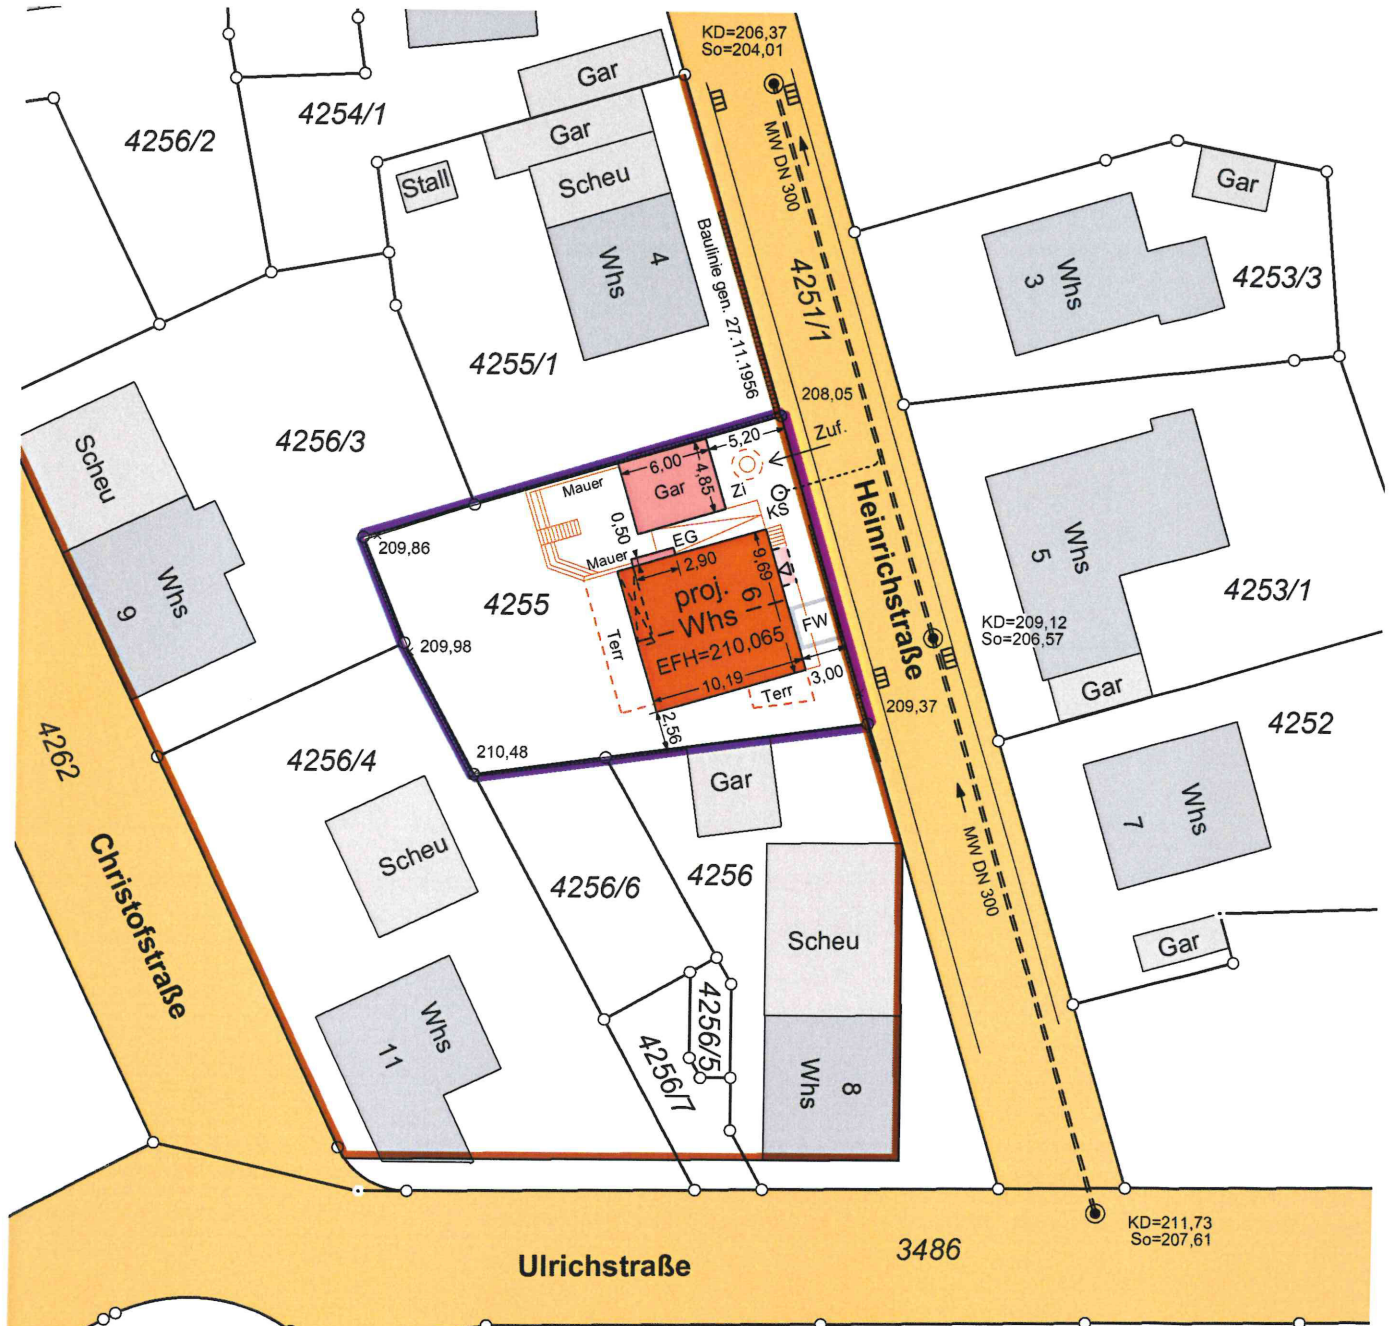

Maßstab 1 : 500

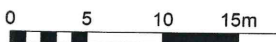

Eventuell vorhandene unterirdische Versorgungsleitungen sind im Lageplan nicht dargestellt.

Gefertigt:
Aspach, den 23. Mai 2023

STÖCKL Vermessung
GmbH

Beratende Ingenieure
Siemensstraße 3/1
71546 Aspach
Tel. 07191 / 20 24 0

P. Stöck
Ch. B. V.
b. Herby


Stadt
Gemarkung
Landkreis

Besigheim
Besigheim
Ludwigsburg


LAGEPLAN

Zeichnerischer Teil zum Bauantrag
(§4 LBOVVO)

Abbruch

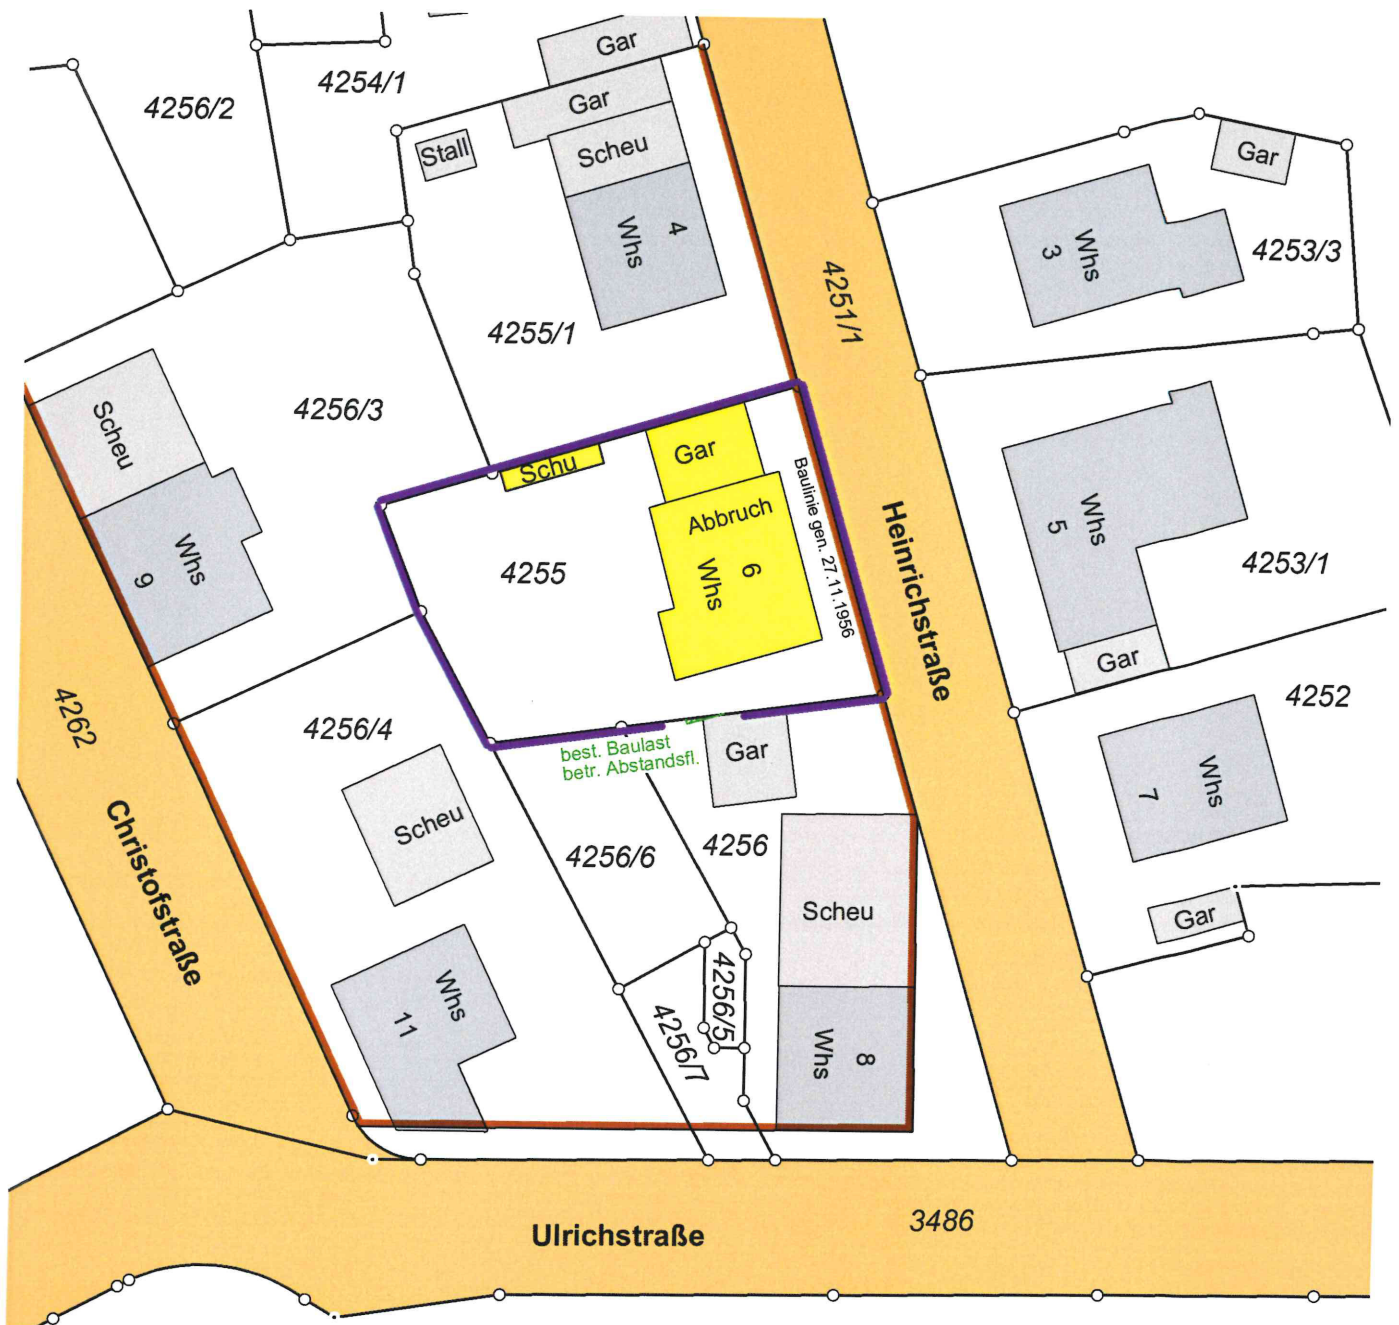

Maßstab 1 : 500

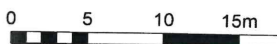

Eventuell vorhandene
unterirdische Versorgungs-
leitungen sind im Lageplan
nicht dargestellt.

Gefertigt:
Aspach, den 23. Mai 2023

STÖCKL Vermessung
GmbH

Beratende Ingenieure

Siemensstraße 3/1

71546 Aspach

Tel. 07191 / 20240

P. Stöckl
th. B. V. R.

in
74354 Besigheim
Heinrichstraße
Flst.Nr. 4255


Bauherr:



Fertighaus Weiss GmbH
Sturzbergstraße 40-42
74420 Oberrot
- Scheuerhalden

Untergeschoss

A.Meinhard

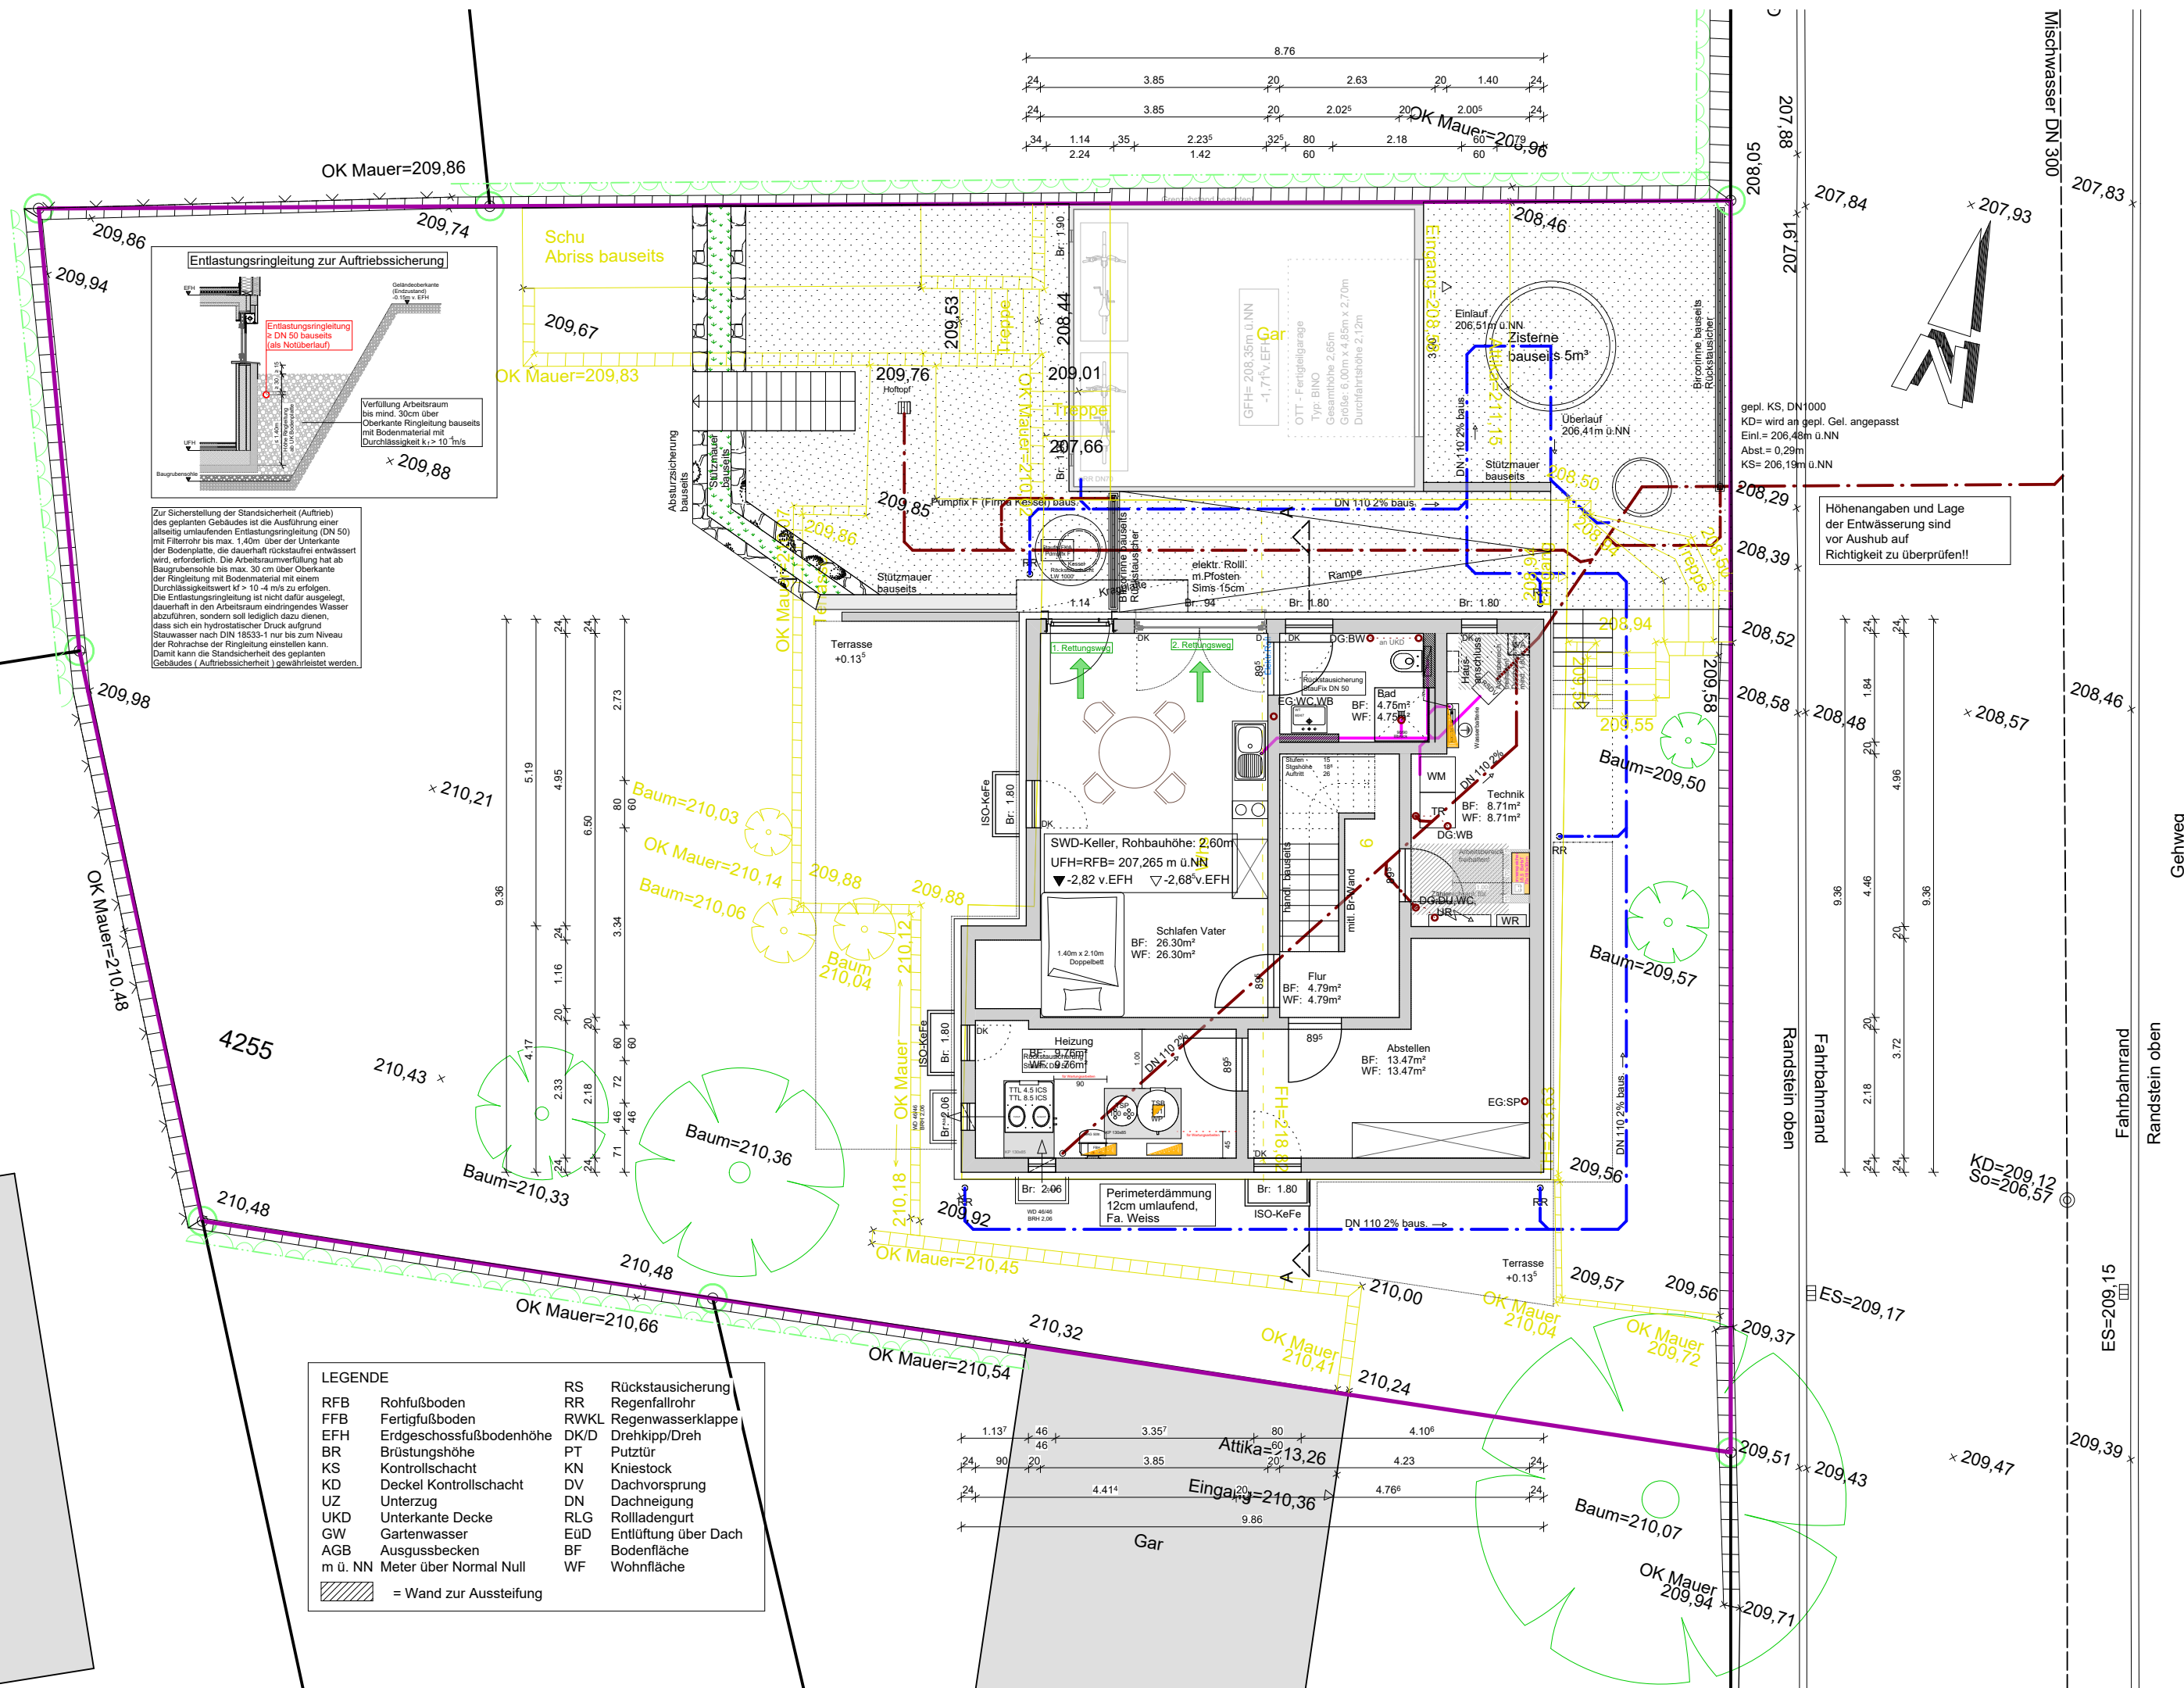

in
74354 Besigheim
Heinrichstraße
Flst.Nr. 4255


Bauherr:



Fertighaus Weiss GmbH
Sturzbergstraße 40-42
74420 Oberrot
- Scheuerhalden

Dachgeschoss

A.Meinhard

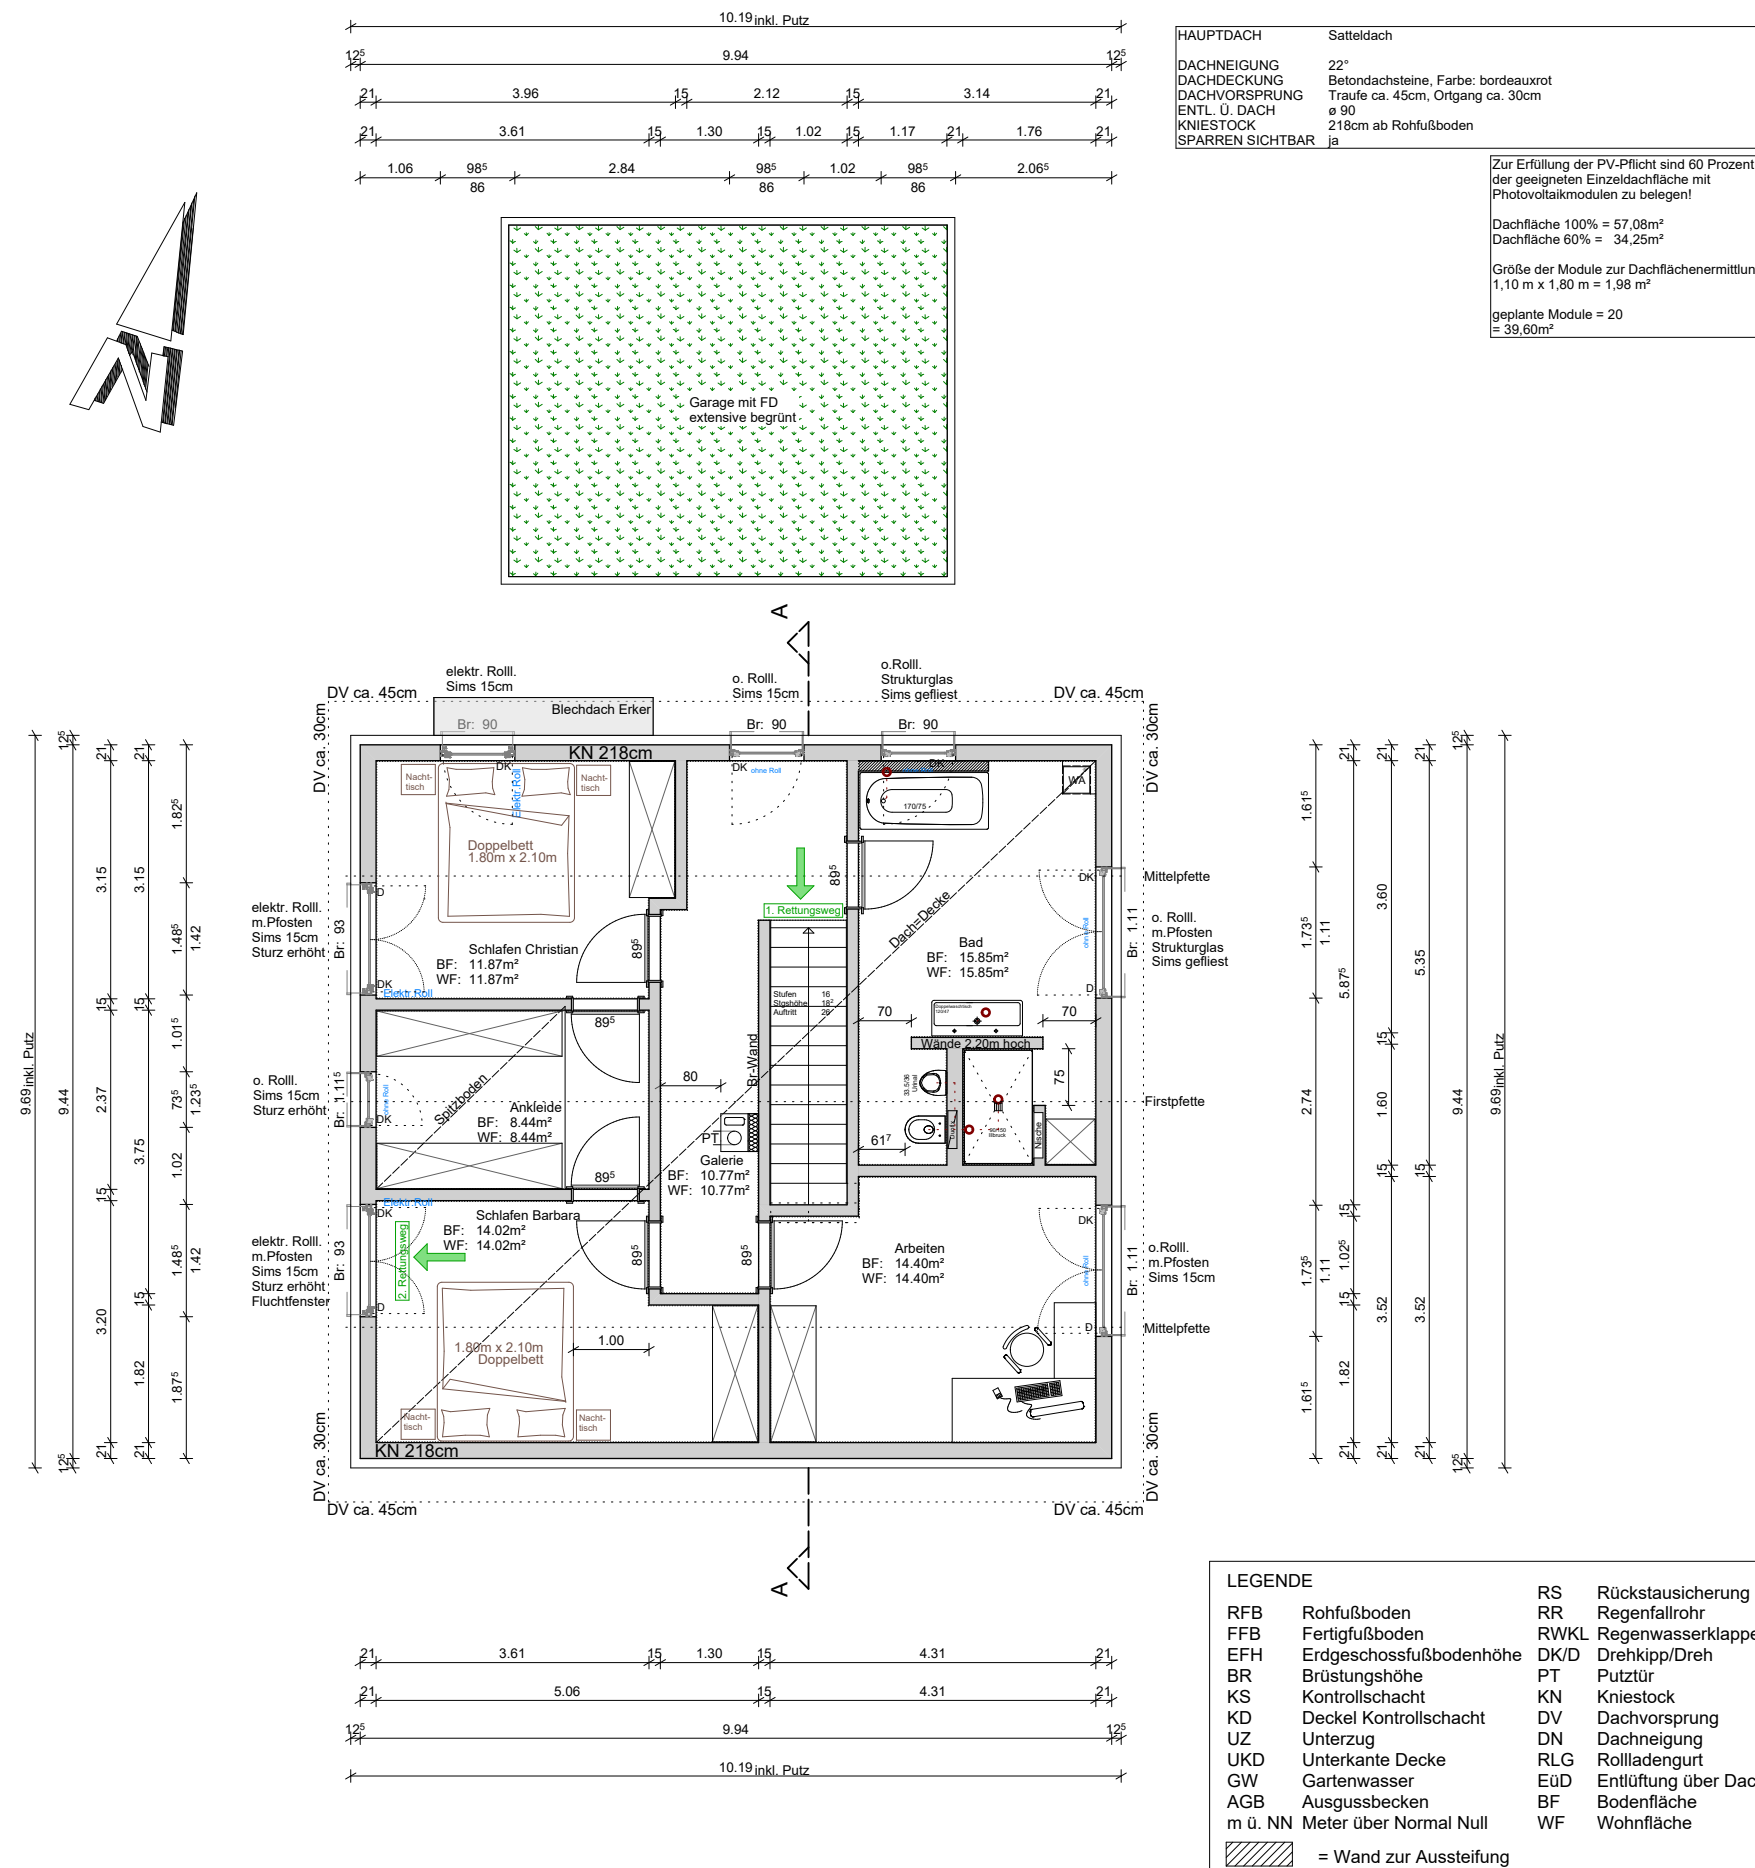


Neubau eines
Einfamilienhauses mit
Garage

in
74354 Besigheim
Heinrichstraße
Flst.Nr. 4255

HERBST
Barbara & Christian
Turmstraße 11
74354 Besigheim

Bauherr:

Planverfasser:

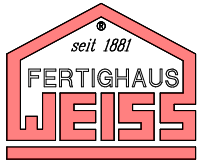

Fertighaus Weiss GmbH
Sturzbergstraße 40-42
74420 Oberrot
- Scheuerhalden


L. Papst

Oberrot, den 15.05.2023

Schnitt A-A

M 1:100

A.Meinhard

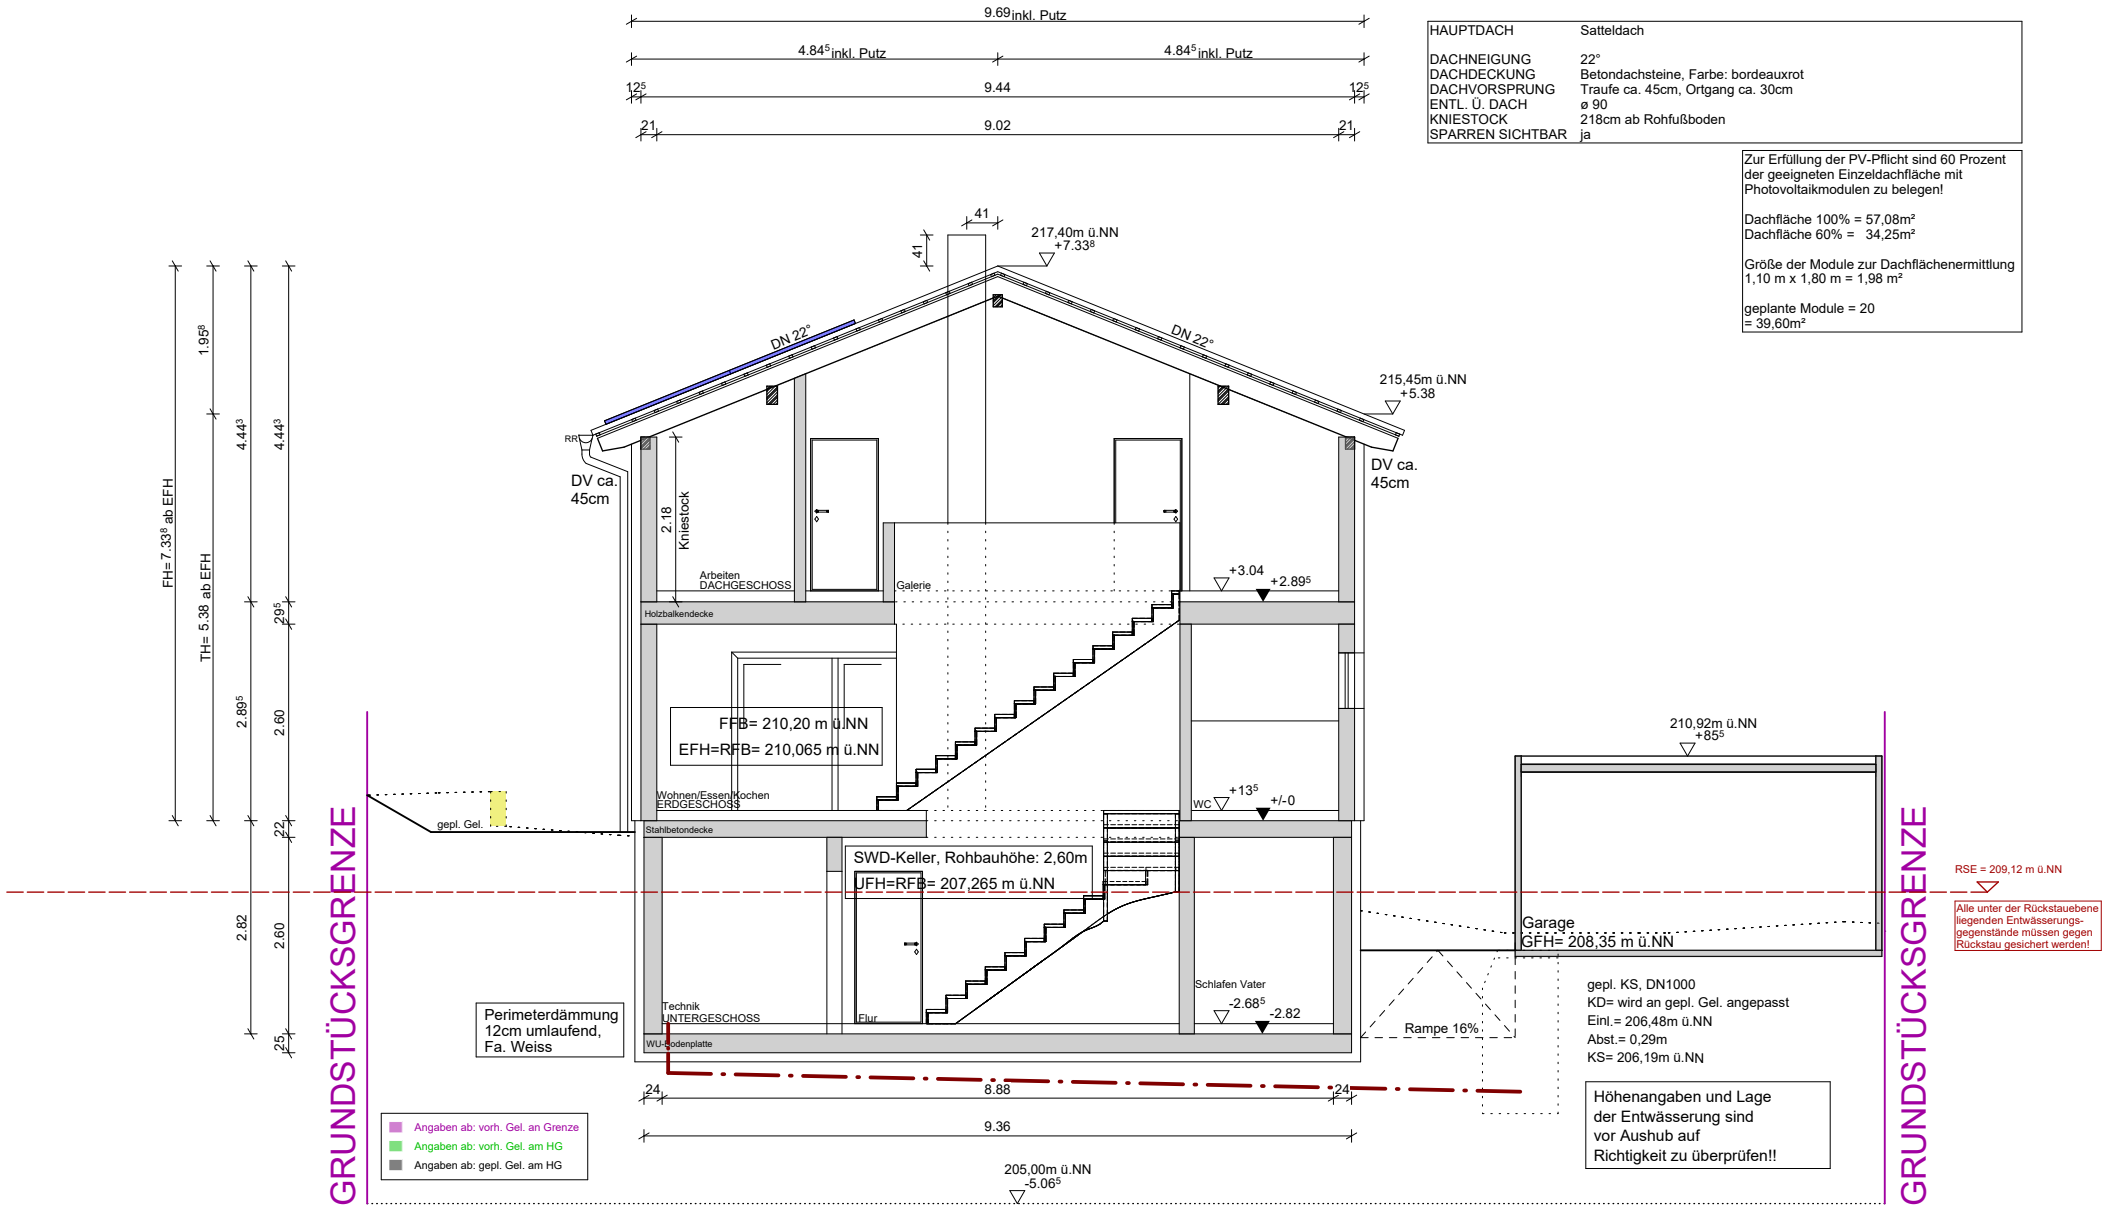


Neubau eines Einfamilienhauses mit Garage

in
74354 Besigheim
Heinrichstraße
Flst.Nr. 4255

HERBST
Barbara & Christian
Turmstraße 11
74354 Besigheim

Bauherr:

Planverfasser:

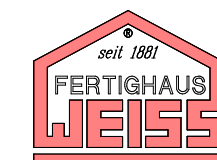

Fertighaus Weiss GmbH
Sturzbergstraße 40-42
74420 Oberrot
- Scheuerhalden


L. Papst

Oberrot, den 15.05.2023

Ansicht Nord

M 1:100

A.Meinhard

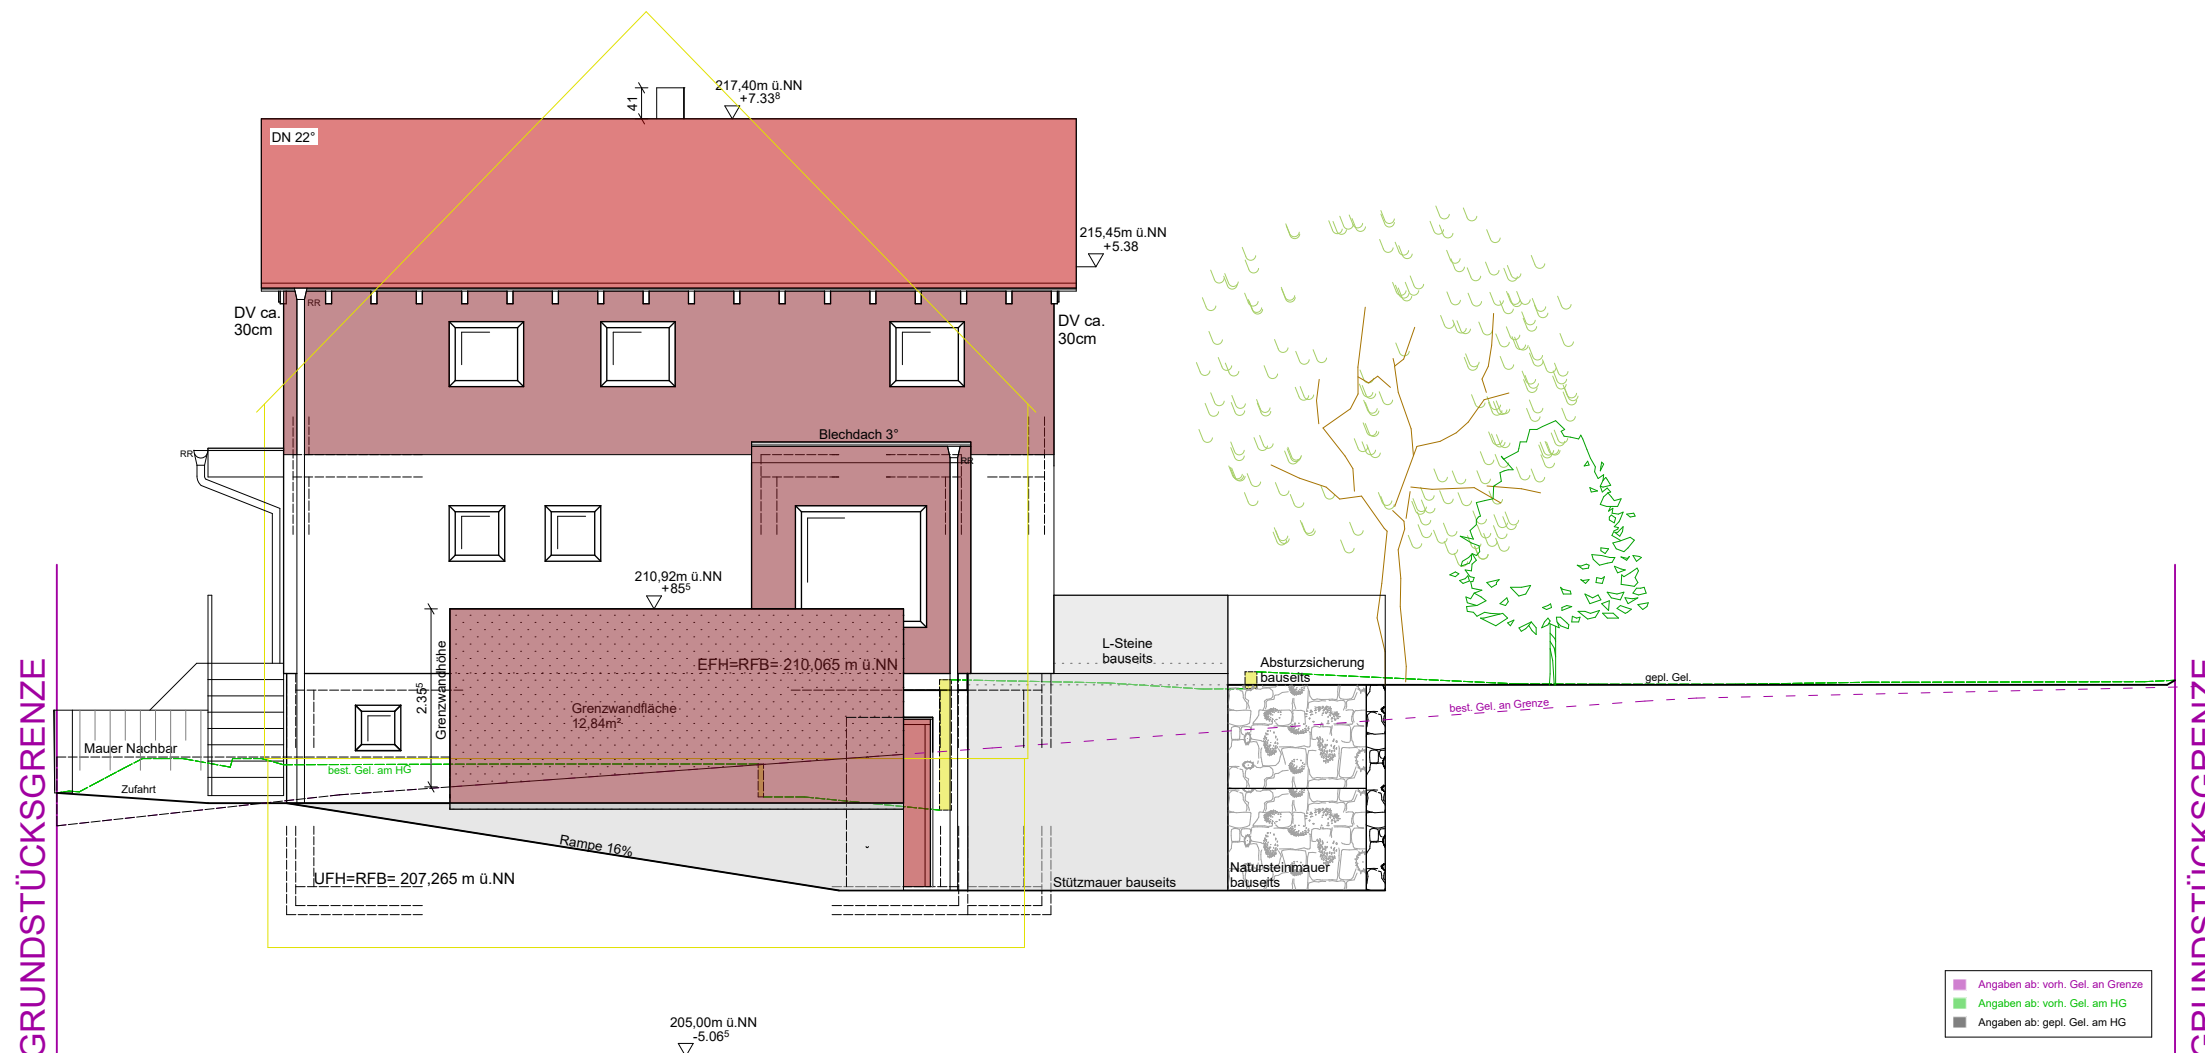

Neubau eines Einfamilienhauses mit Garage

in
74354 Besigheim
Heinrichstraße
Flst.Nr. 4255

HERBST
Barbara & Christian
Turmstraße 11
74354 Besigheim

Bauherr:

Planverfasser:



Fertighaus Weiss GmbH
Sturzbergstraße 40-42
74420 Oberrot
- Scheuerhalden


L. Papst

Oberrot, den 15.05.2023

Ansicht Ost

M 1:100

A.Meinhard

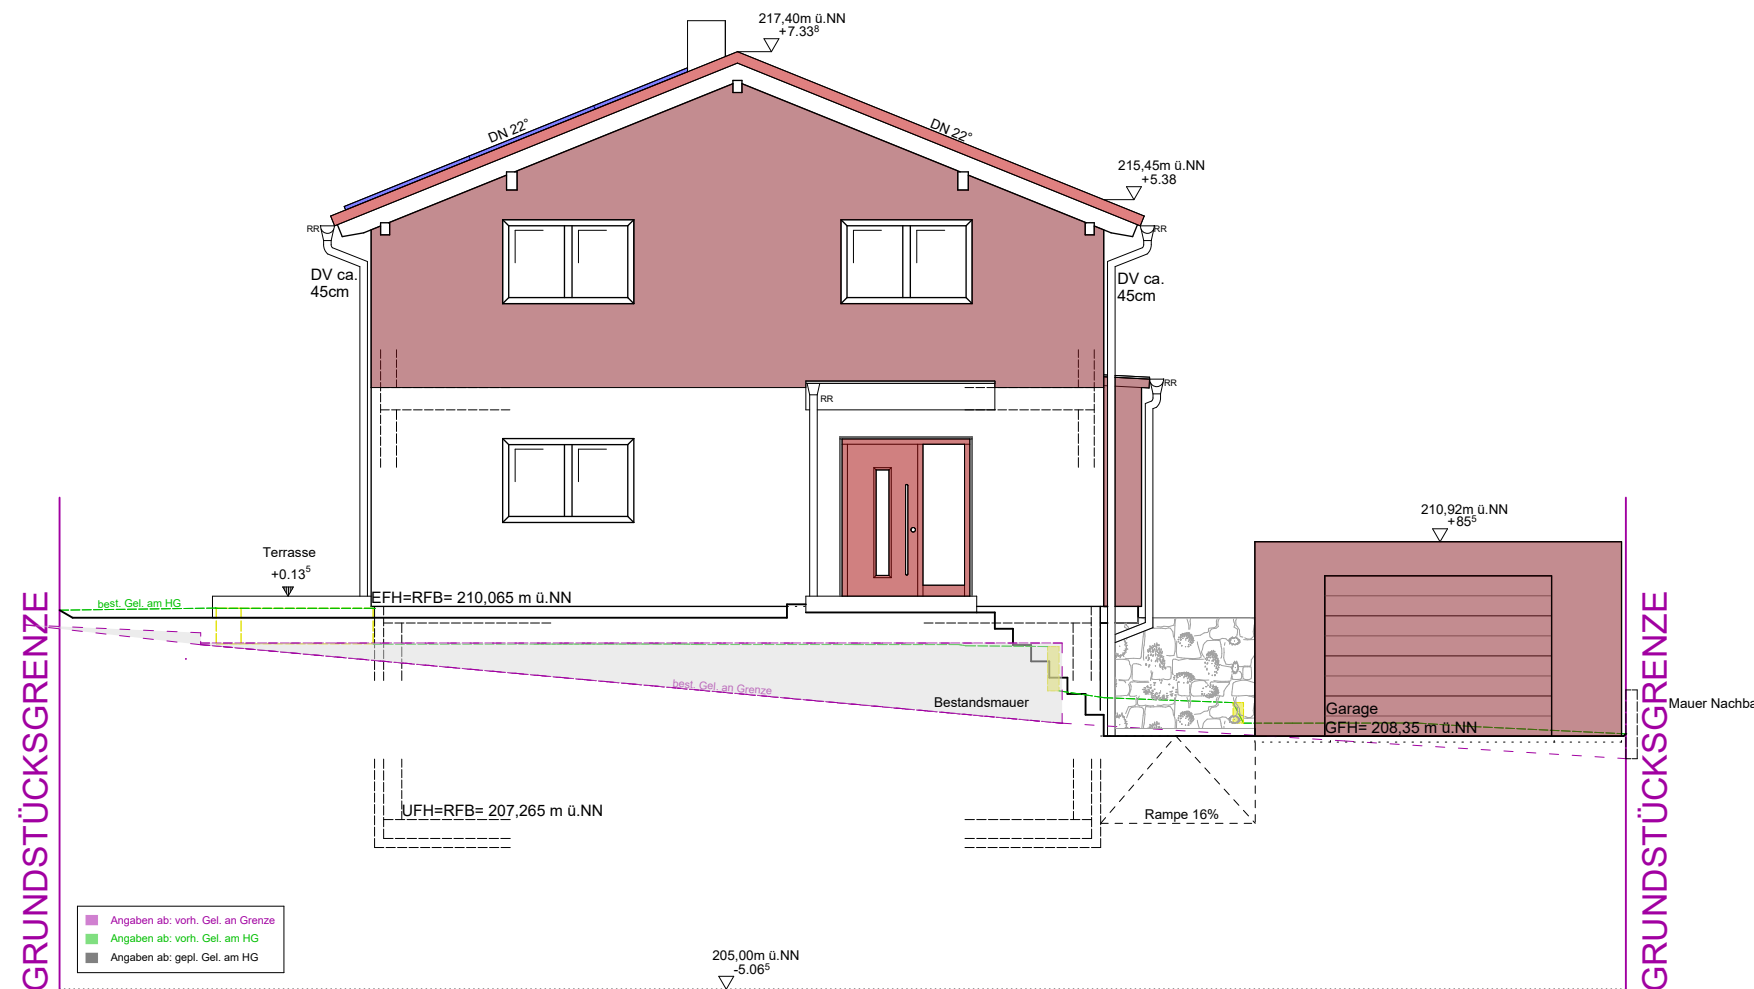


Neubau eines Einfamilienhauses mit Garage

in
74354 Besigheim
Heinrichstraße
Flst.Nr. 4255

HERBST
Barbara & Christian
Turmstraße 11
74354 Besigheim

Bauherr:

Planverfasser:

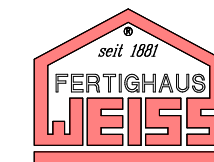

Fertighaus Weiss GmbH
Sturzbergstraße 40-42
74420 Oberrot
- Scheuerhalden


L. Papst

Oberrot, den 15.05.2023

Ansicht Süd

M 1:100

A.Meinhard

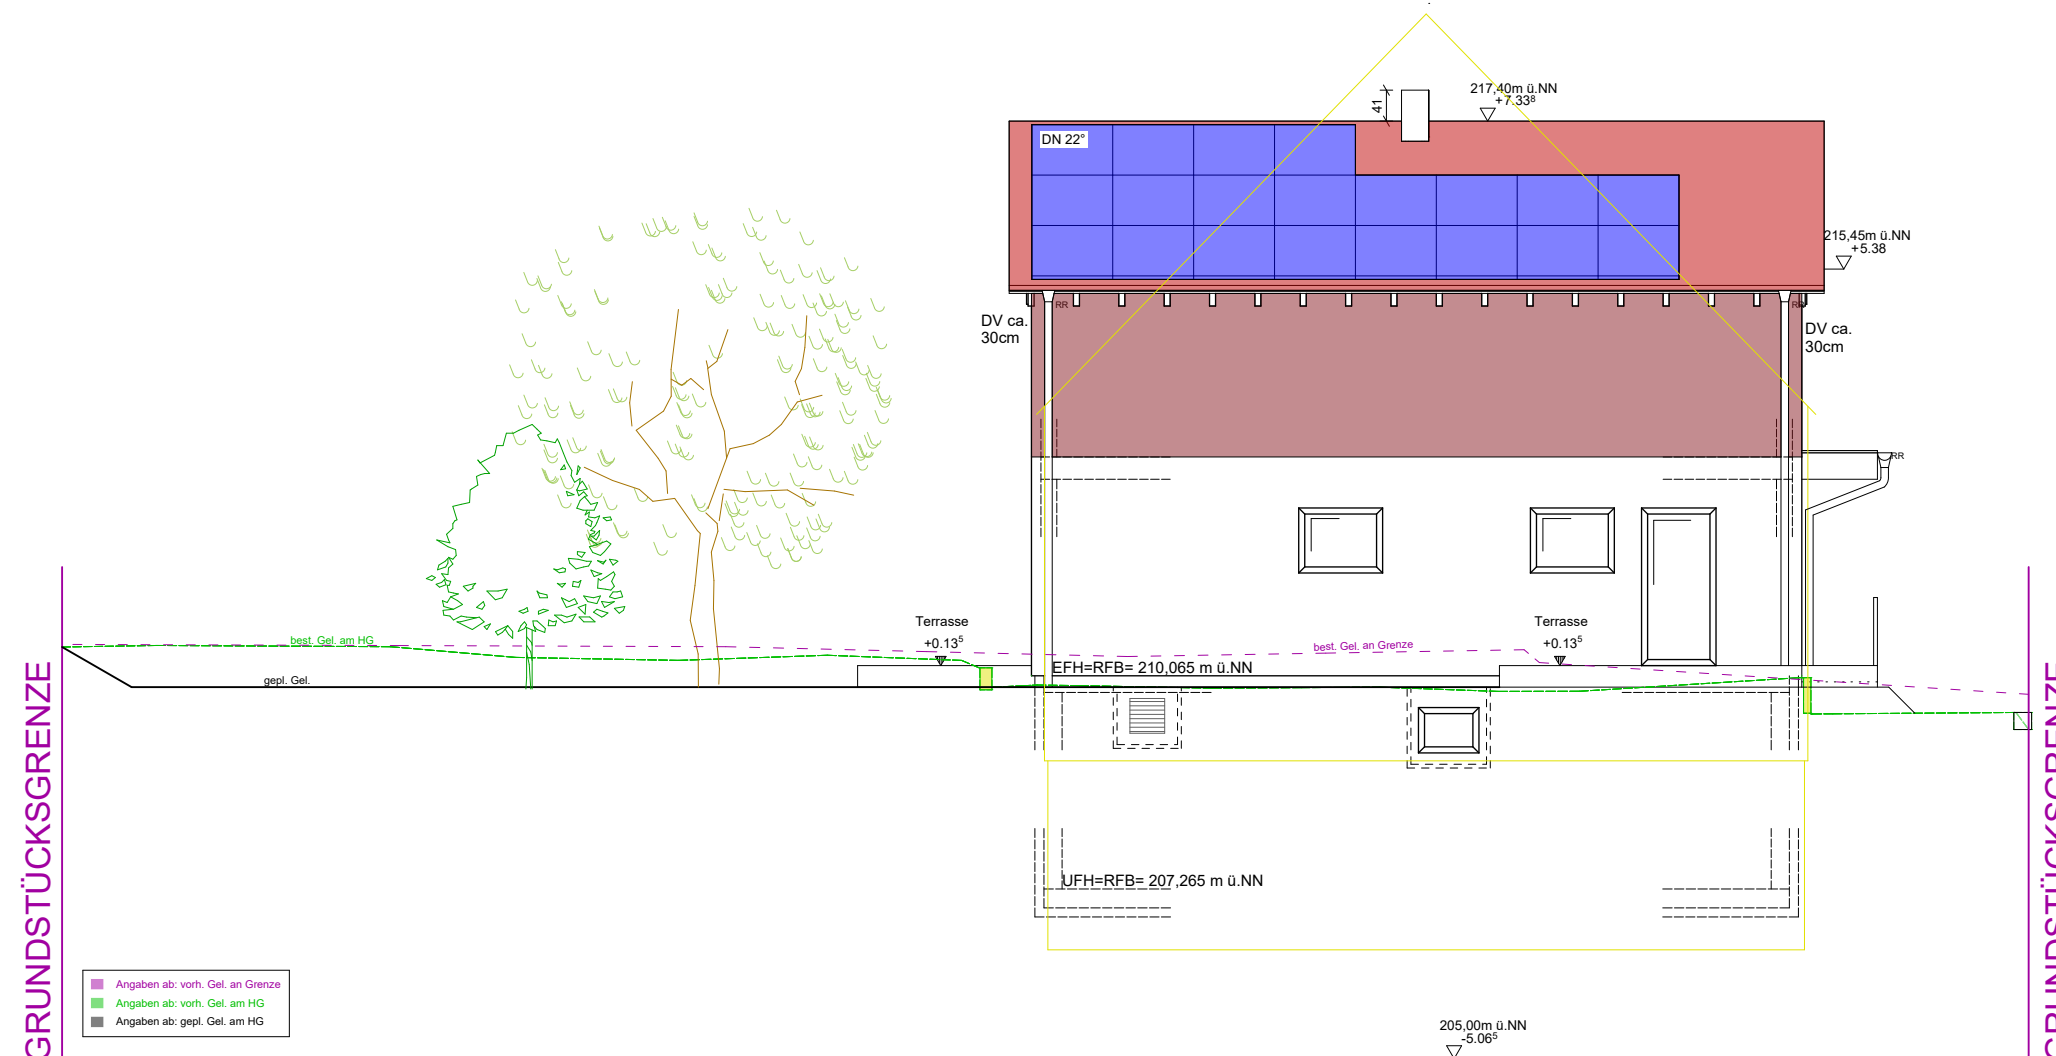


Neubau eines Einfamilienhauses mit Garage

in
74354 Besigheim
Heinrichstraße
Flst.Nr. 4255

HERBST
Barbara & Christian
Turmstraße 11
74354 Besigheim

Bauherr:

Planverfasser:

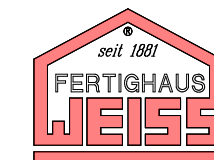

Fertighaus Weiss GmbH
Sturzbergstraße 40-42
74420 Oberrot
- Scheuerhalden


L. Papst

Oberrot, den 15.05.2023

Ansicht West

M 1:100

A.Meinhard

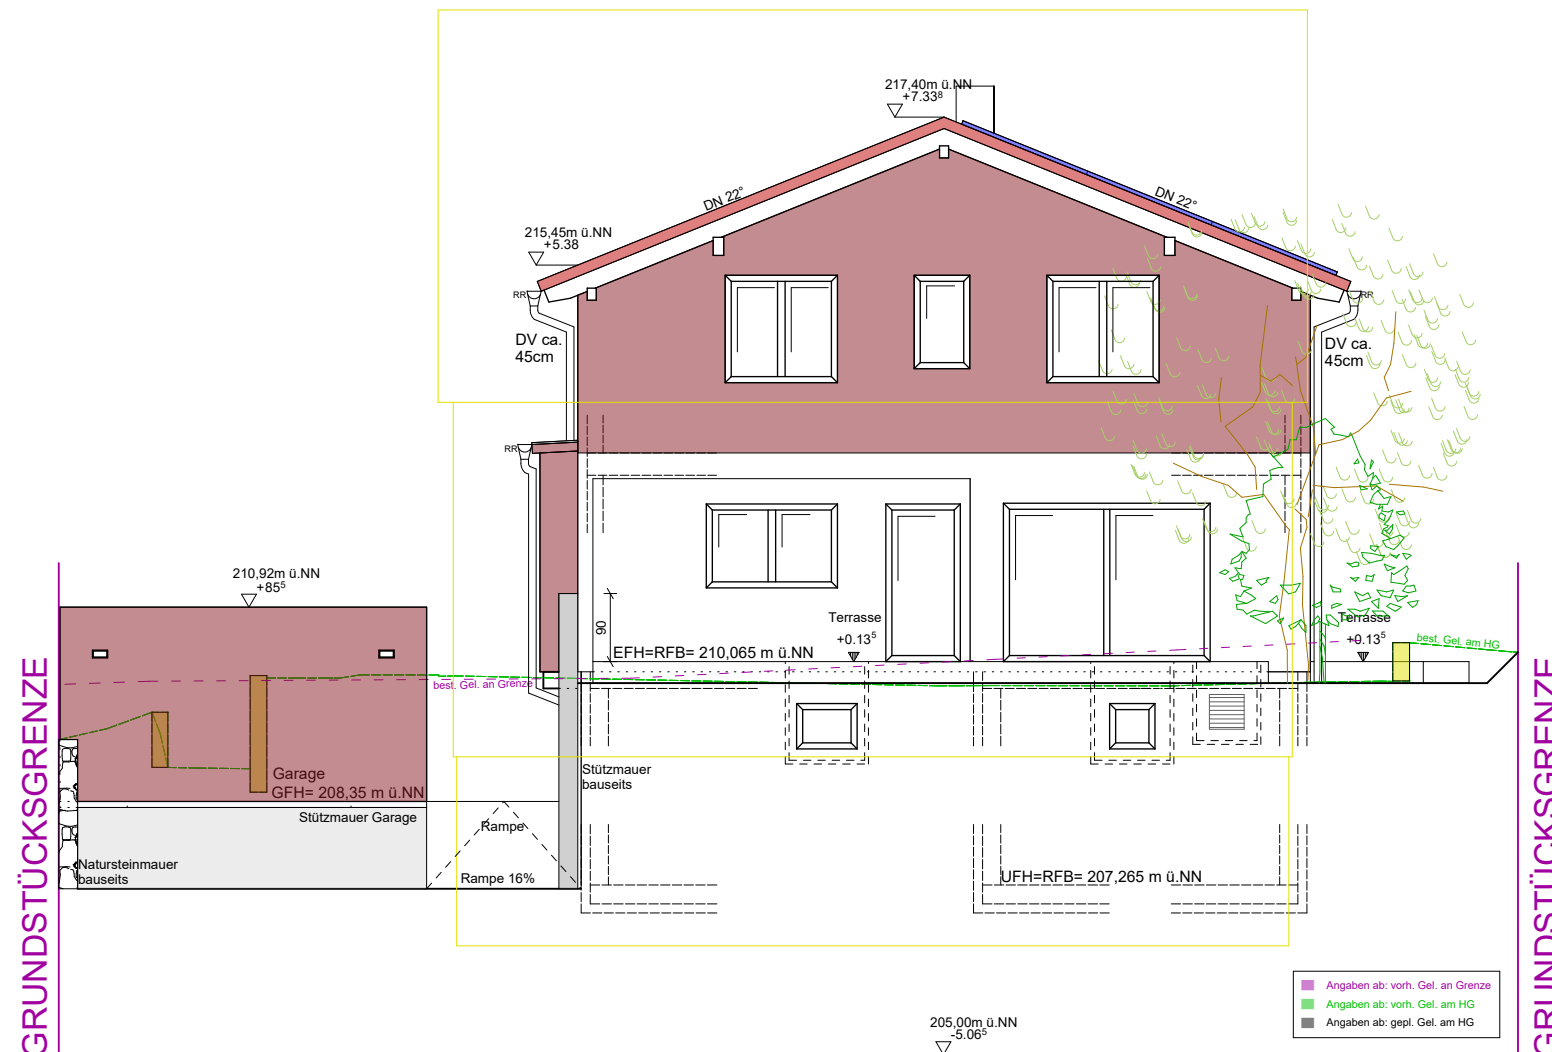


Neubau eines
Einfamilienhauses mit
Garage

in
74354 Besigheim
Heinrichstraße
Flst.Nr. 4255

HERBST
Barbara & Christian
Turmstraße 11
74354 Besigheim

Bauherr:

Planverfasser:

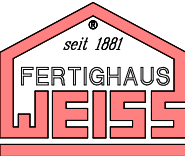

Fertighaus Weiss GmbH
Sturzbergstraße 40-42
74420 Oberrot
- Scheuerhalden

L. Papst

Oberrot, den 15.05.2023
Ansicht Ost/
Straßenabwicklung

