



Stadt Besigheim
Gemarkung Besigheim
Landkreis Ludwigsburg

LAGEPLAN

Zeichnerischer Teil zum Bauantrag
(§4 LBOVVO)

Maßstab 1:1000

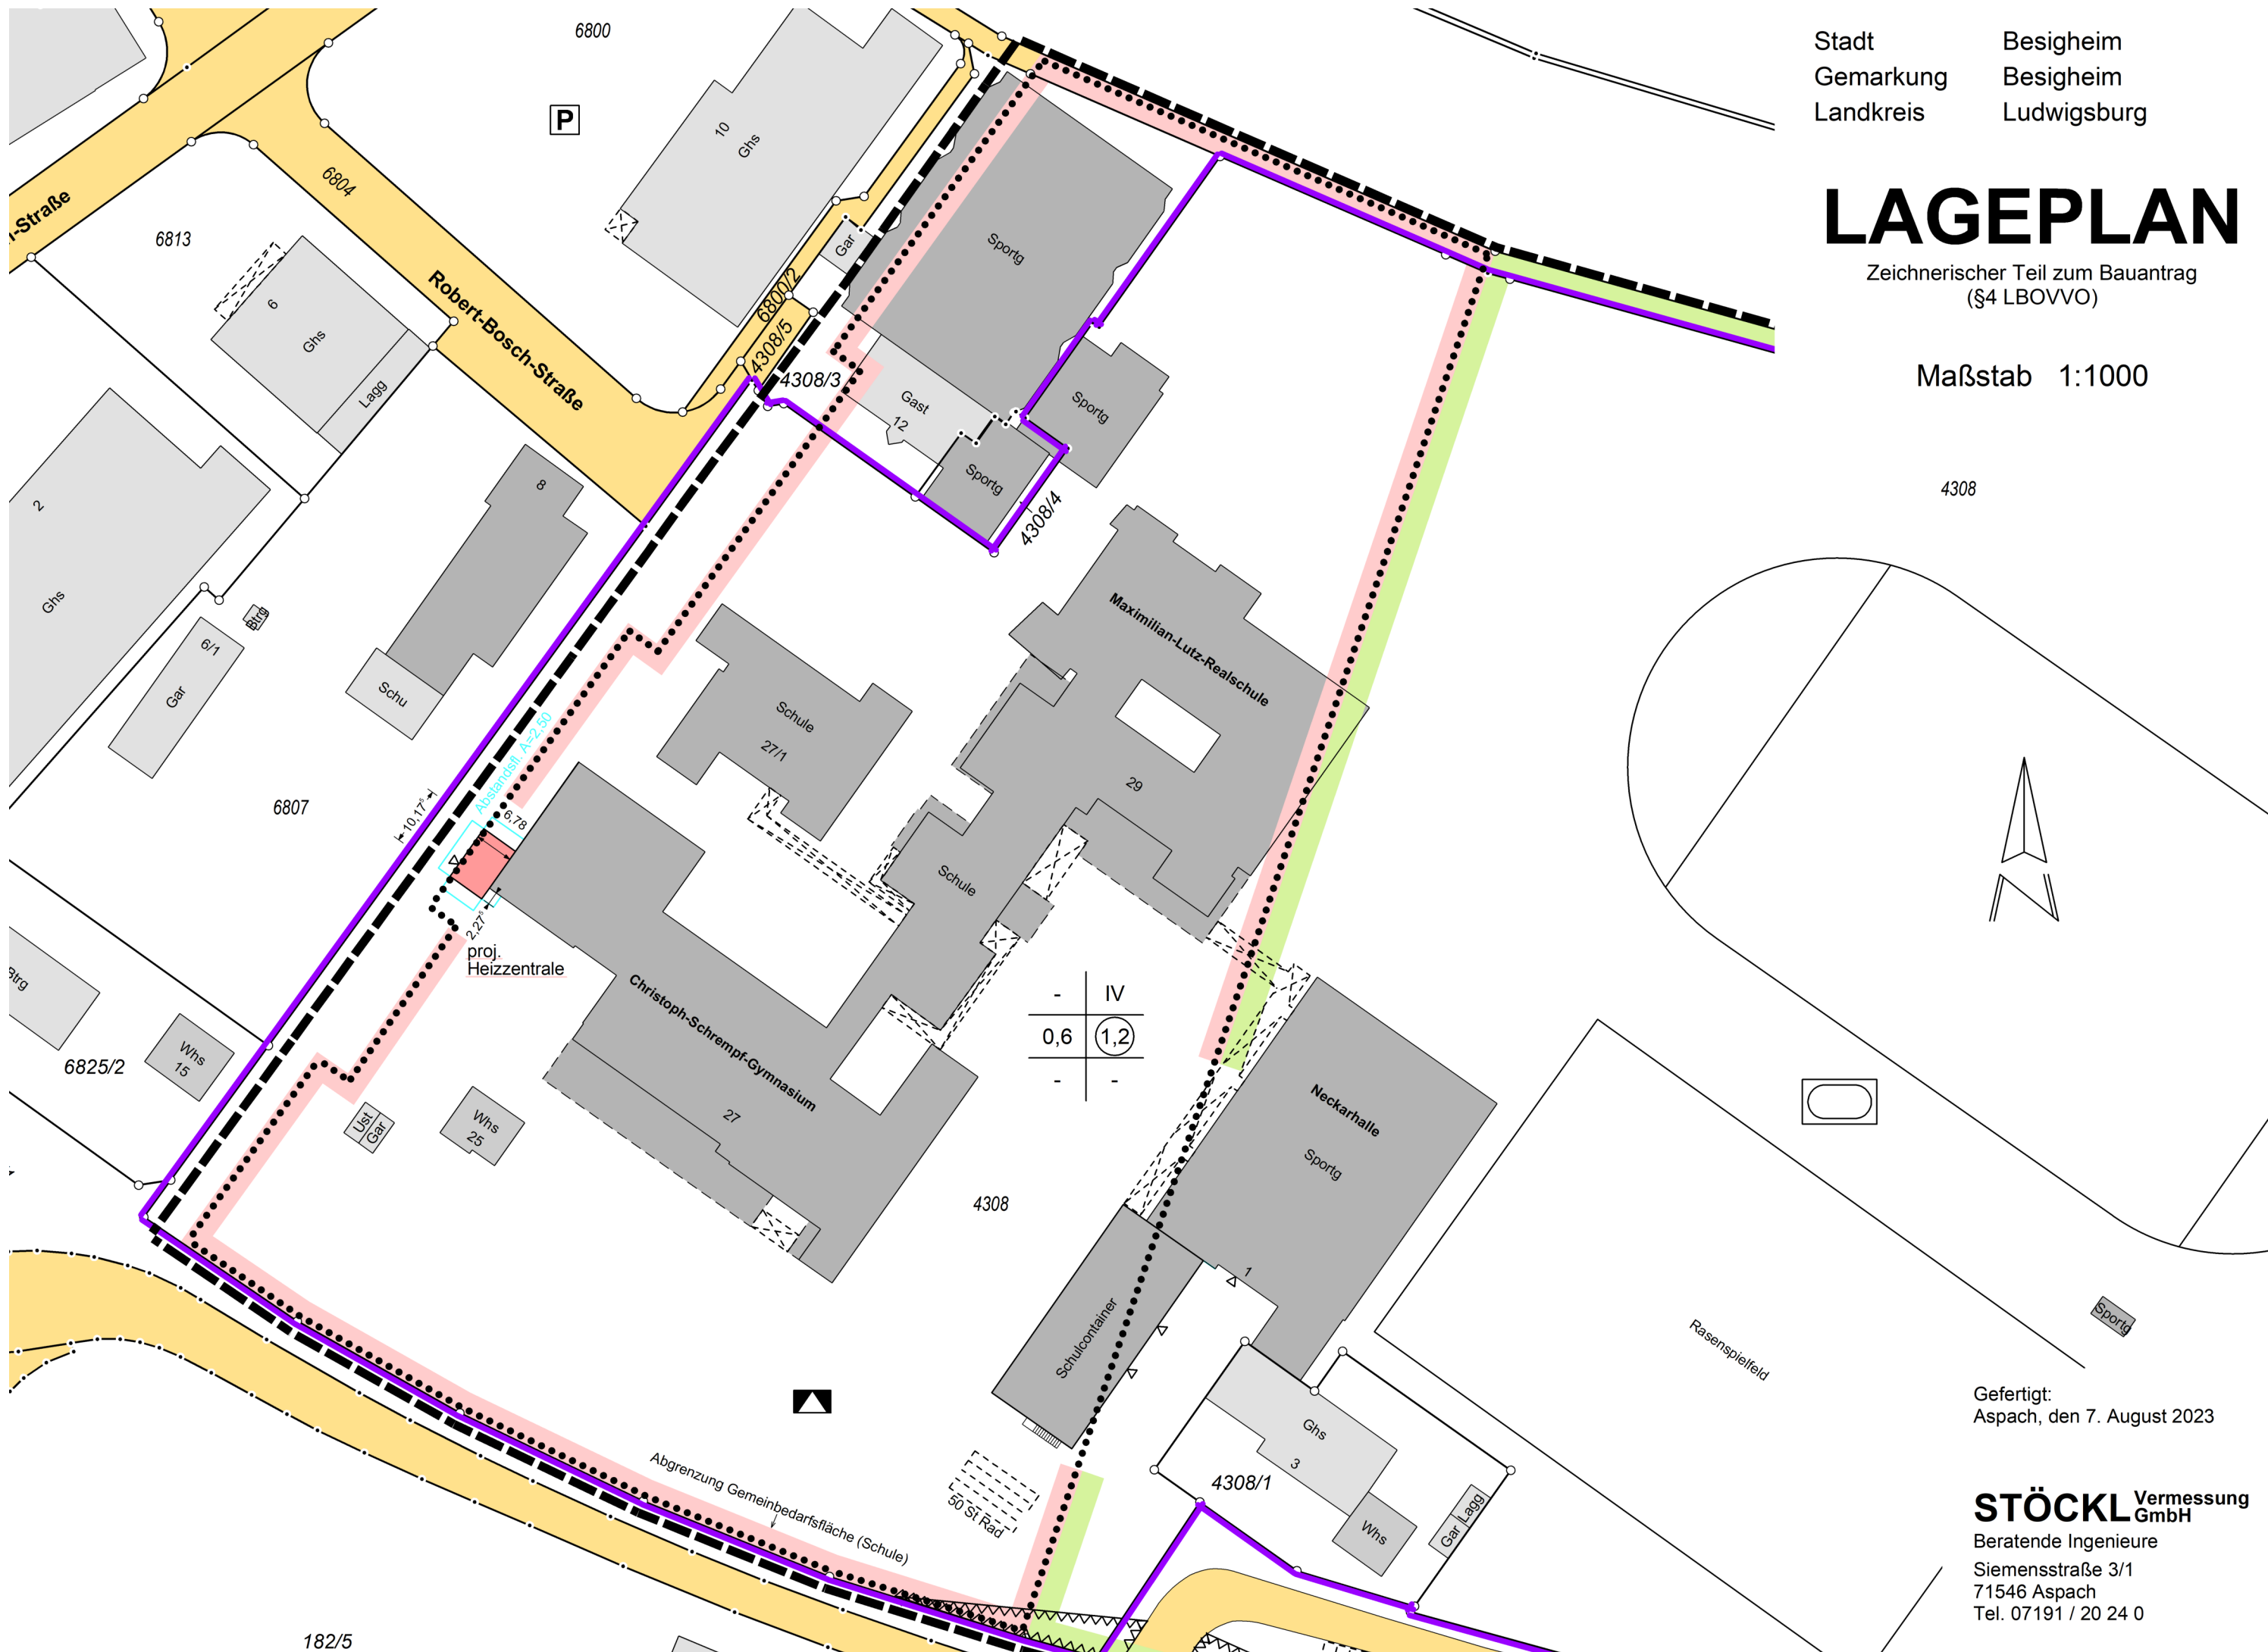

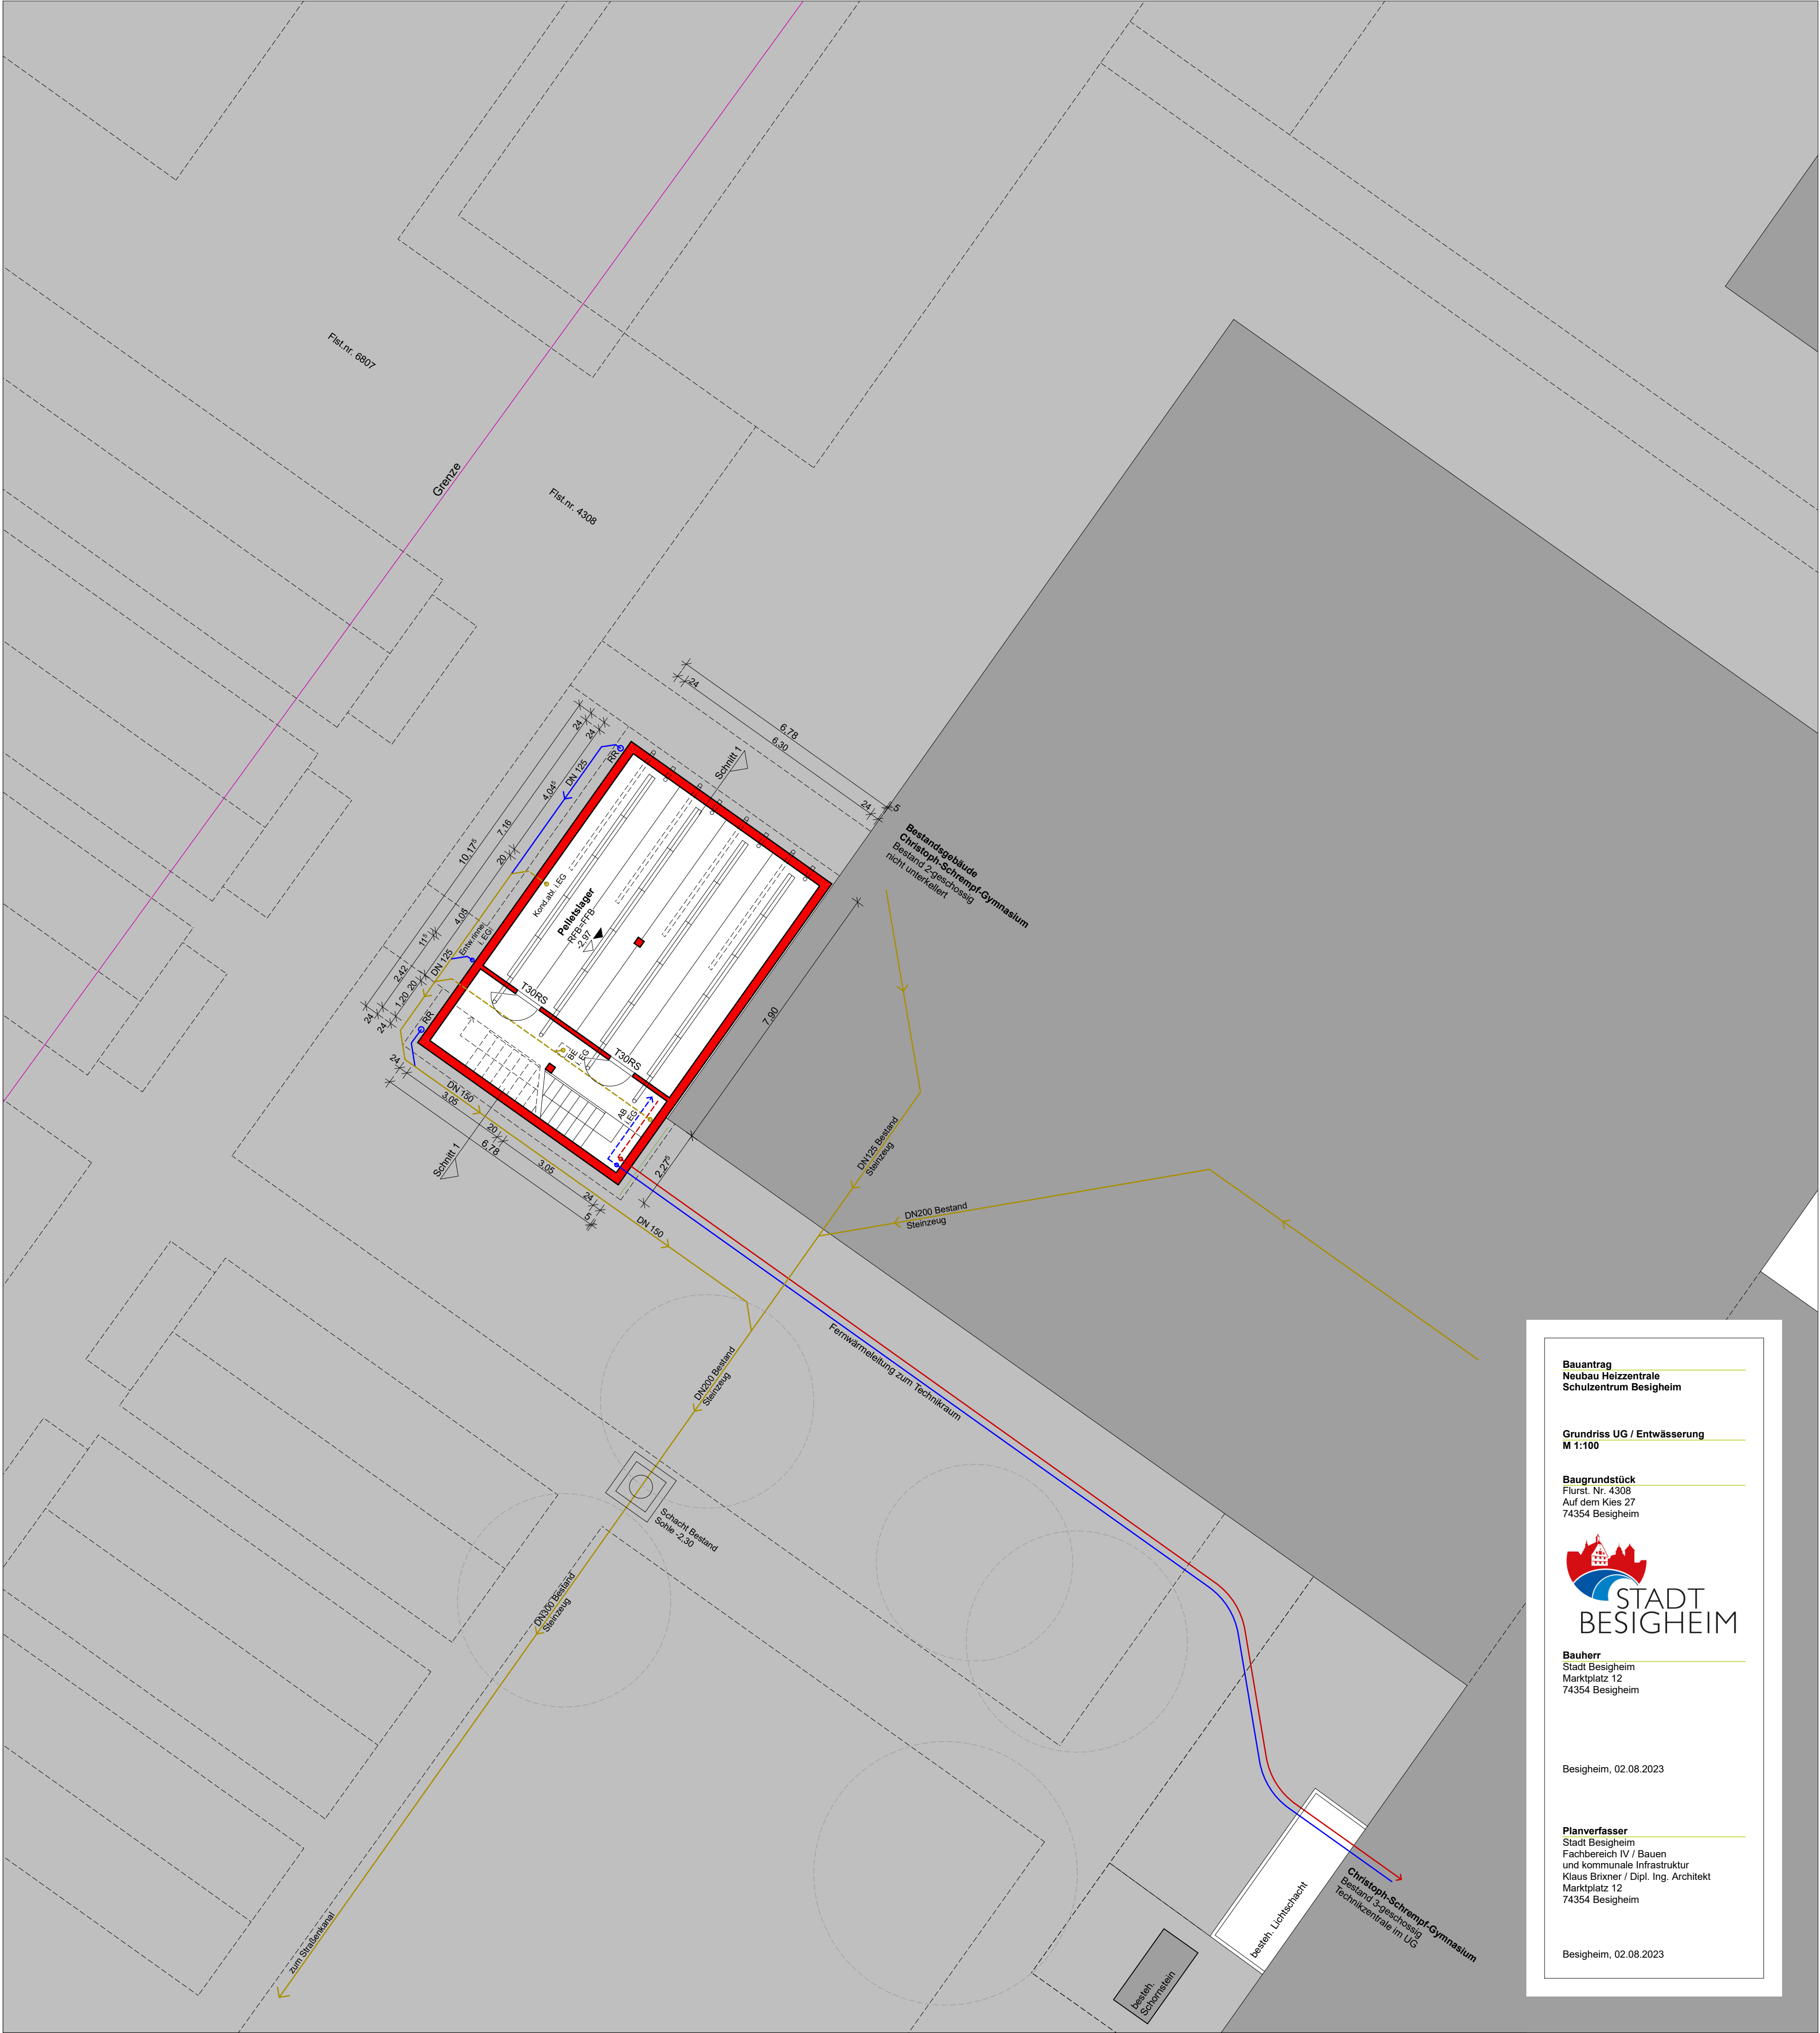

Bauantrag
Neubau Heizzentrale
Schulzentrum Besigheim

Grundriss UG / Entwässerung
M 1:100

Baugrundstück
Flurst. Nr. 4308
Auf dem Kies 27
74354 Besigheim

**STADT
BESIGHEIM**

Bauherr
Stadt Besigheim
Marktplatz 12
74354 Besigheim

Besigheim, 02.08.2023

Planverfasser
Stadt Besigheim
Fachbereich IV / Bauen
und kommunale Infrastruktur
Klaus Brixner / Dipl. Ing. Architekt
Marktplatz 12
74354 Besigheim

Besigheim, 02.08.2023



Bauantrag
Neubau Heizzentrale
Schulzentrum Besigheim

Grundriss EG
M 1:100

Baugrundstück
Flurst. Nr. 4308
Auf dem Kies 27
74354 Besigheim





Bauherr
Stadt Besigheim
Marktplatz 12
74354 Besigheim


Besigheim, 02.08.2023

Planverfasser
Stadt Besigheim
Fachbereich IV / Bauen
und kommunale Infrastruktur
Klaus Bröner / Dipl. Ing. Architekt
Marktplatz 12
74354 Besigheim

Besigheim, 02.08.2023



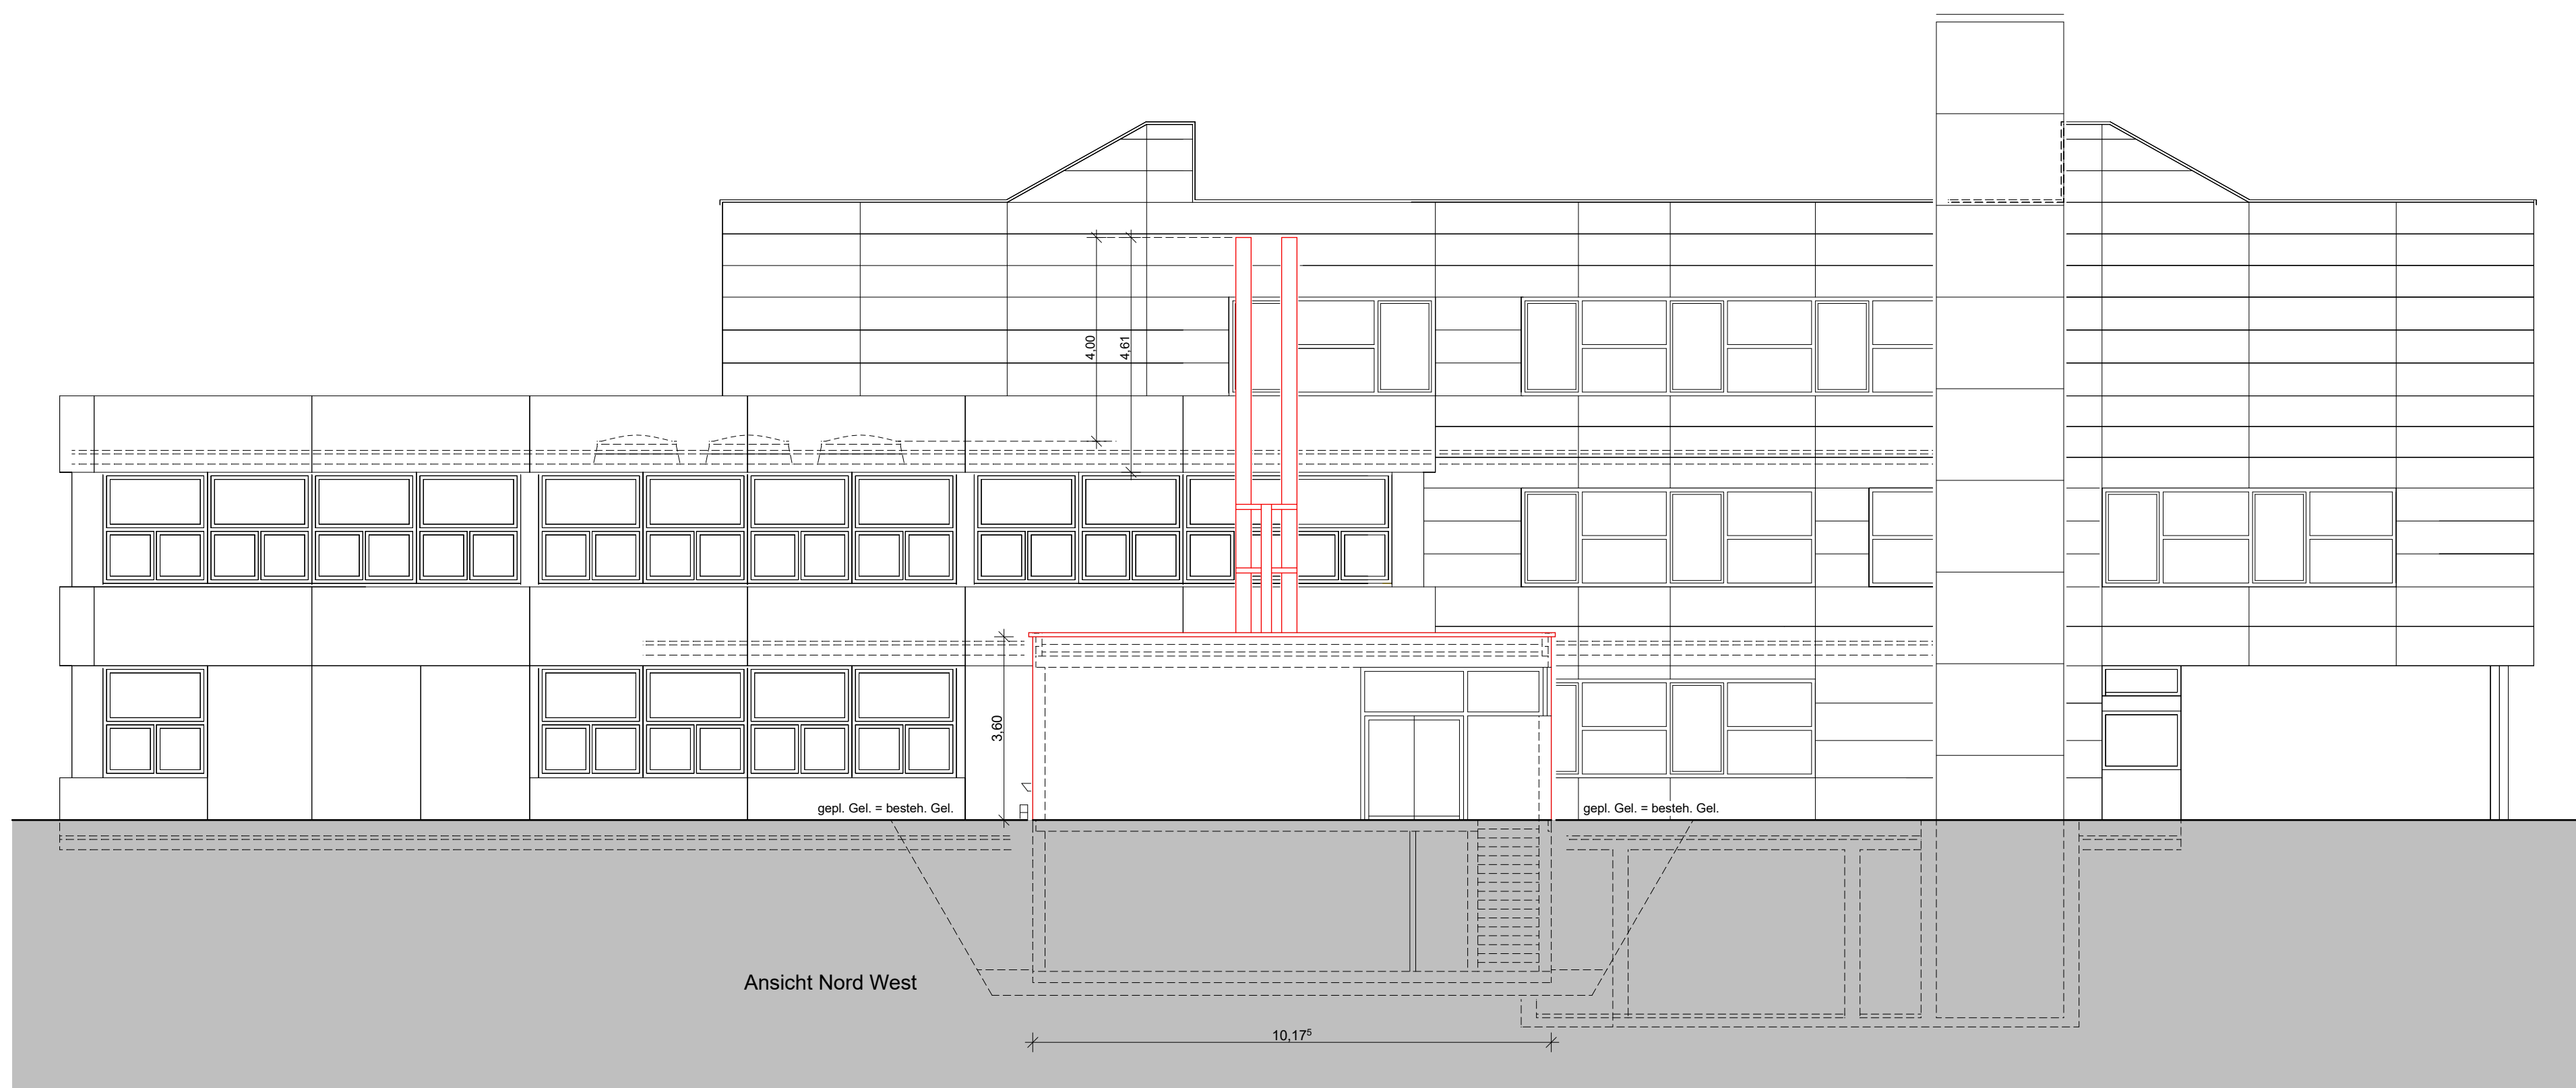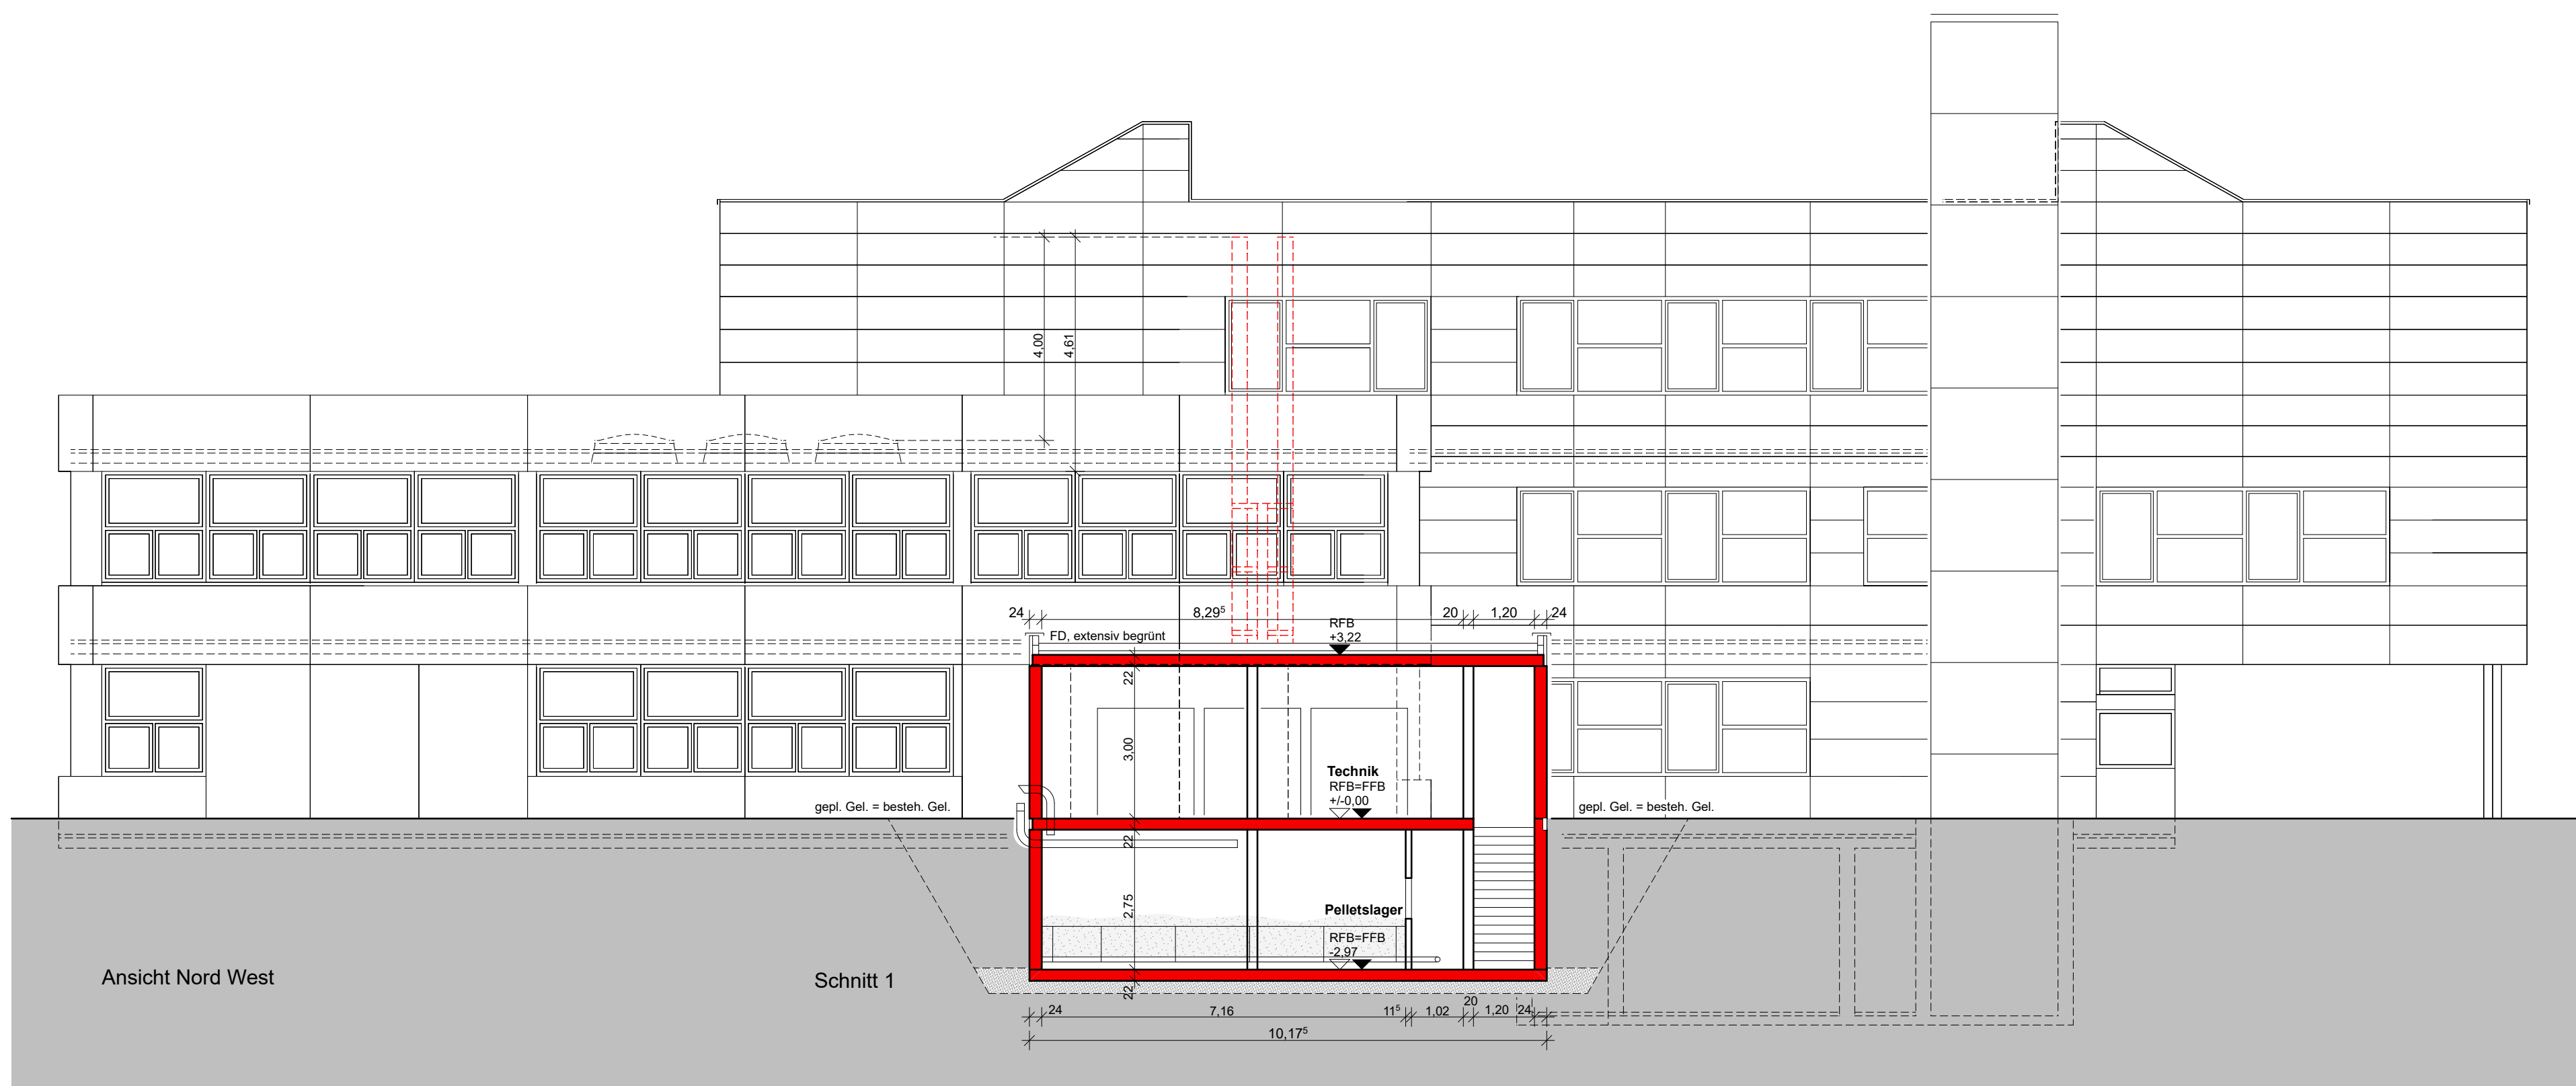

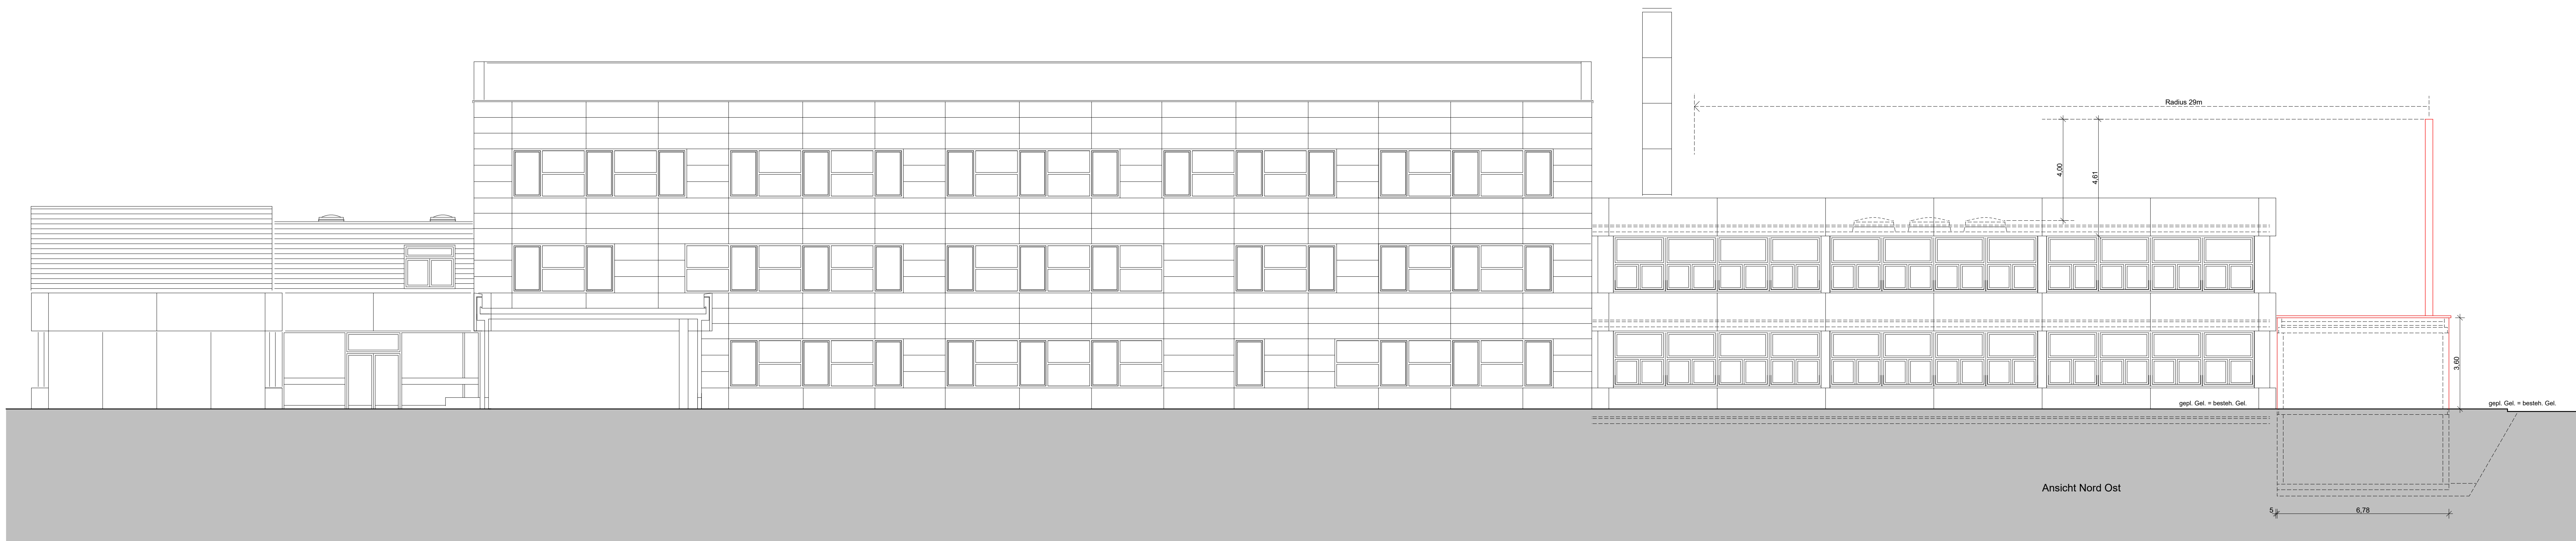

Bauvertrag
Neubau Heizzentrale
Schulzentrum Besigheim

Ansichten
M 1:100

Baugrundstück
Flurst. Nr. 43/8
Auf dem Kien 27
74354 Besigheim



Bauherr
Stadt Besigheim
Marktplatz 12
74354 Besigheim

Besigheim, 02.08.2023

Planverfasser
Stadt Besigheim
Fachbereich IV / Bauen
und kommunale Infrastruktur
Klaus Böhner / Dipl.-Ing. Architekt
Marktplatz 12
74354 Besigheim

Besigheim, 02.08.2023