


Stadt Besigheim
Gemarkung Besigheim
Landkreis Ludwigsburg

LAGEPLAN

Zeichnerischer Teil zum Bauantrag
(§4 LBOVVO)

Maßstab 1:1000

- Deckblatt -

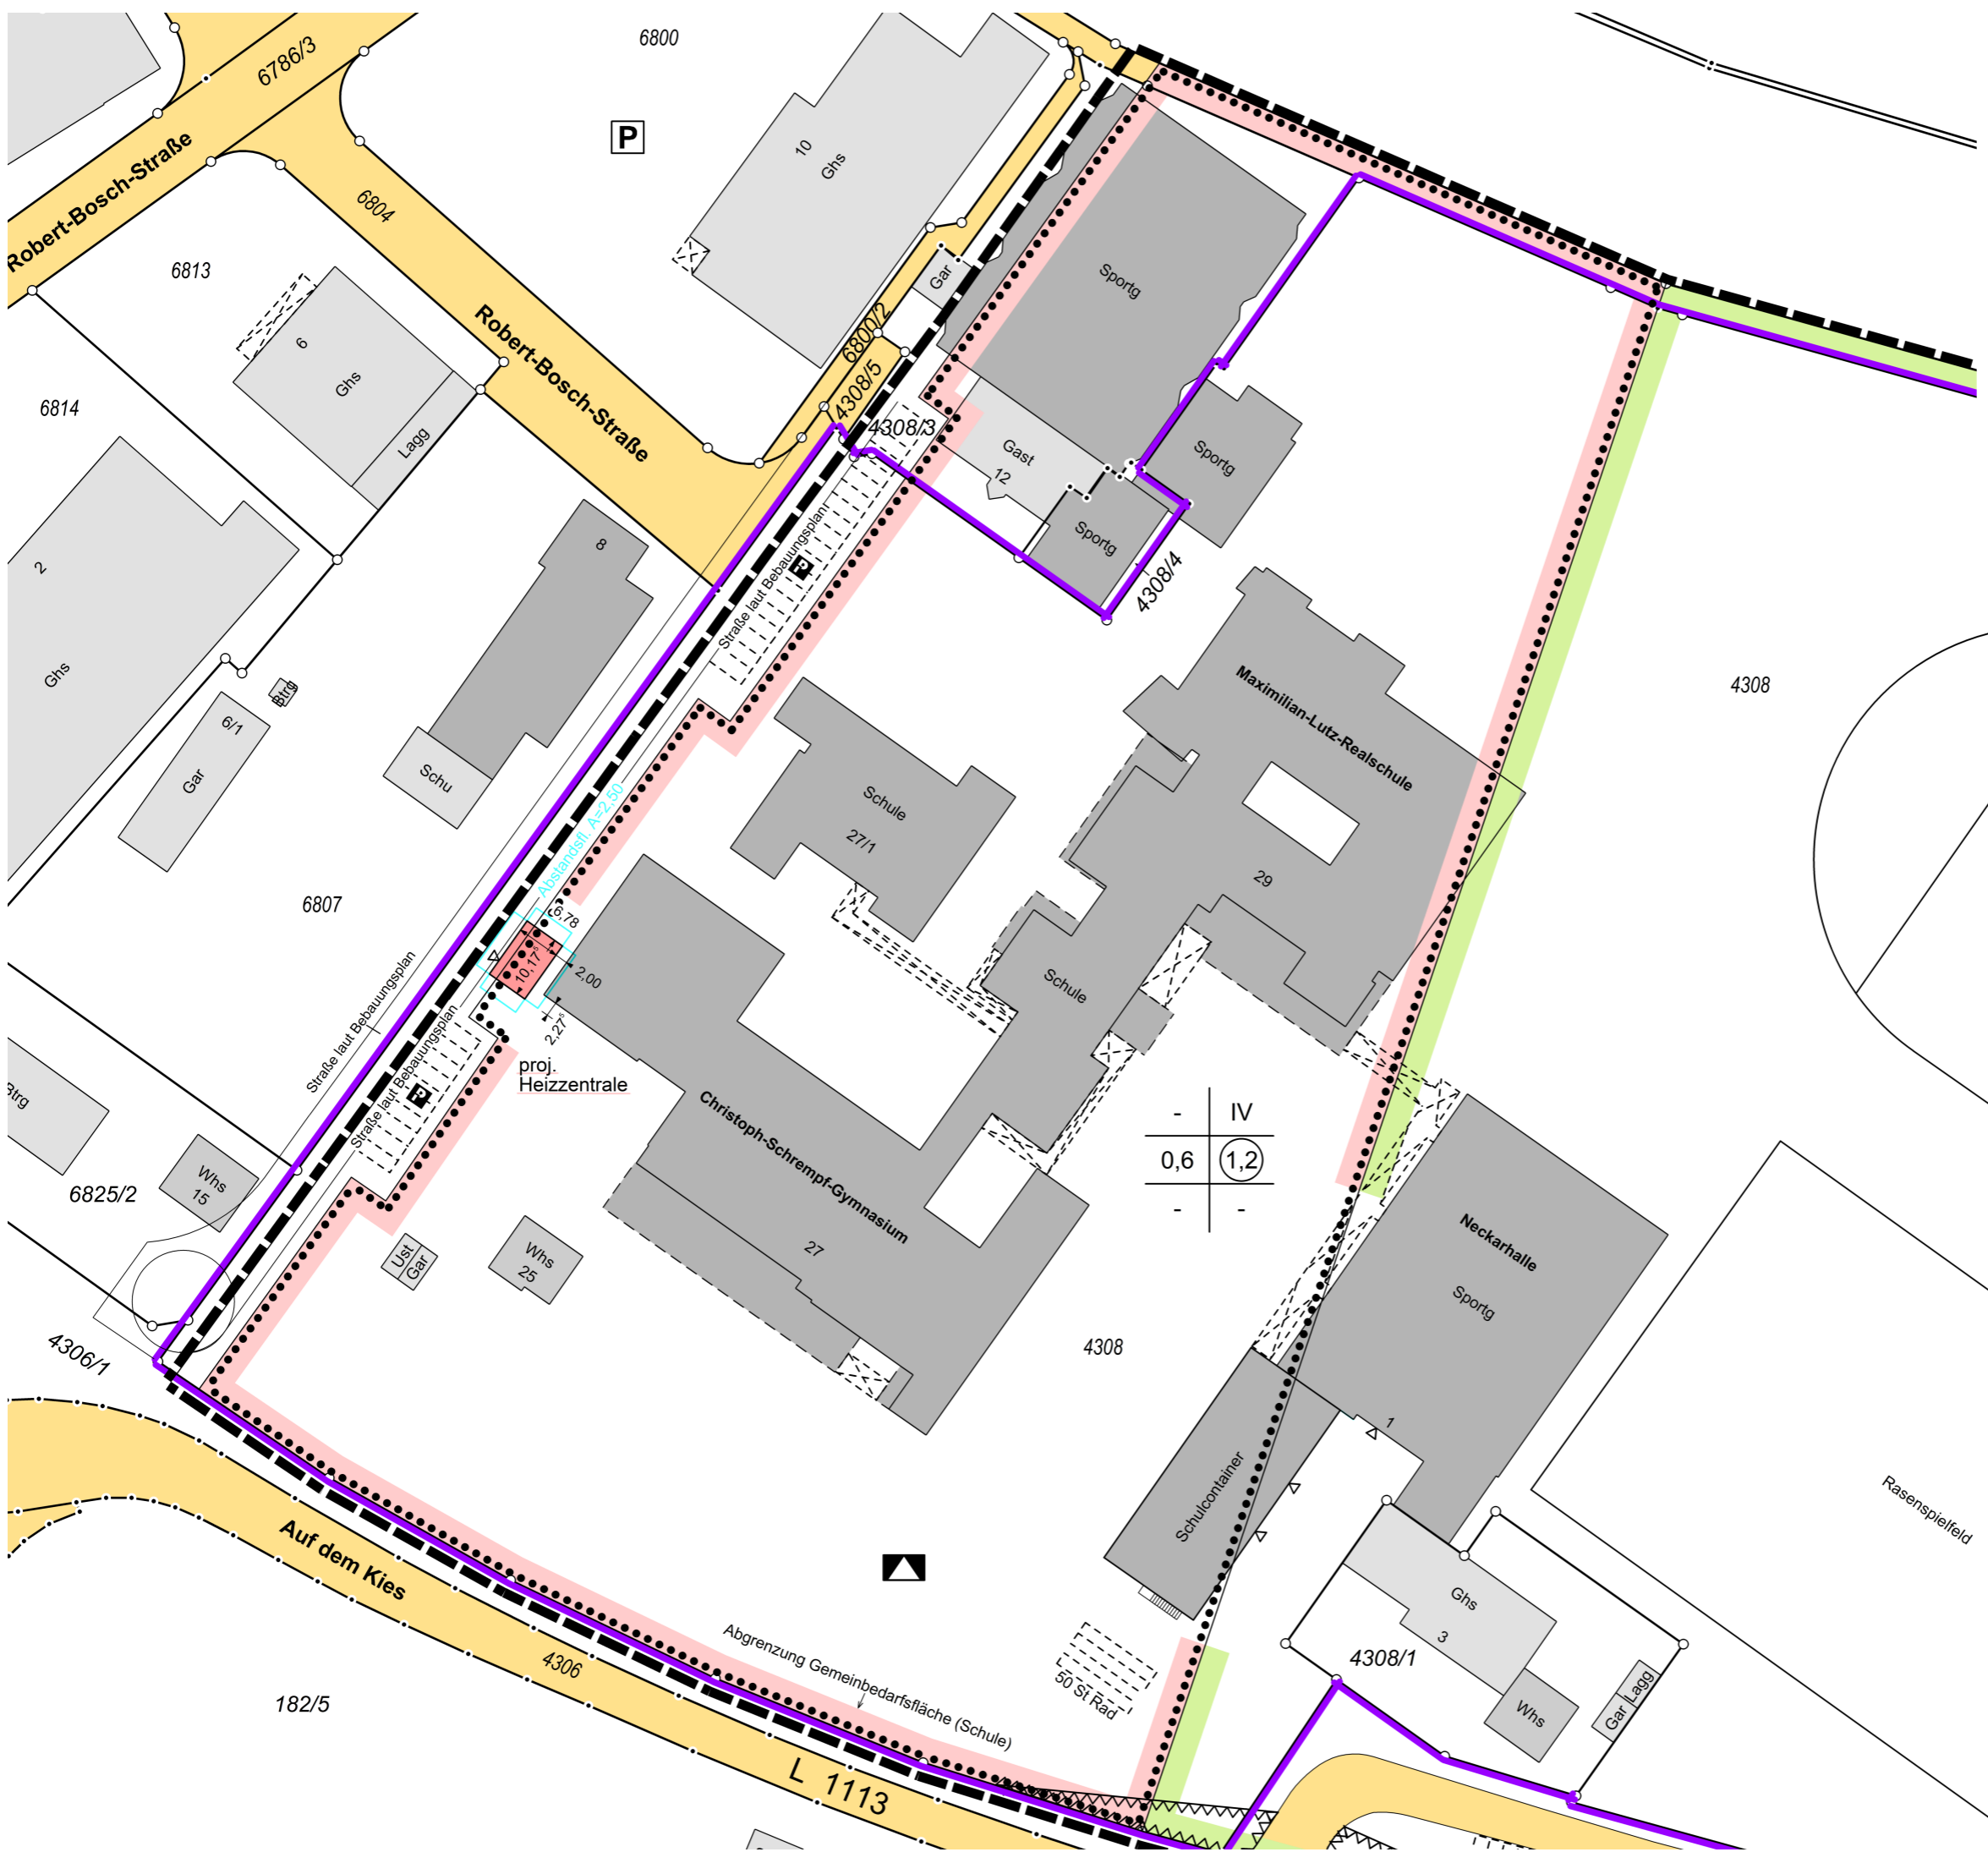

Gefertigt:
Aspach, den 29. Mai 2024

STÖCKL Vermessung GmbH
Beratende Ingenieure
Siemensstraße 3/1
71546 Aspach
Tel. 07191 / 20 24 0