

Neubau eines
Lagergebäudes

der Firma

Little GmbH & Co. KG
Heinrich-Hertz-Str. 30
74354 Besigheim


in
BESIGHEIM
OTTMARSHHEIM
Flst. Nr. 6978/12

ANSICHTEN
Maßstab 1:125

Anerkamt:
Besigheim, d.
Bauherrschaft:

Gefertigt:
Sulzbach, d.
Planverfasser:

N. Müller

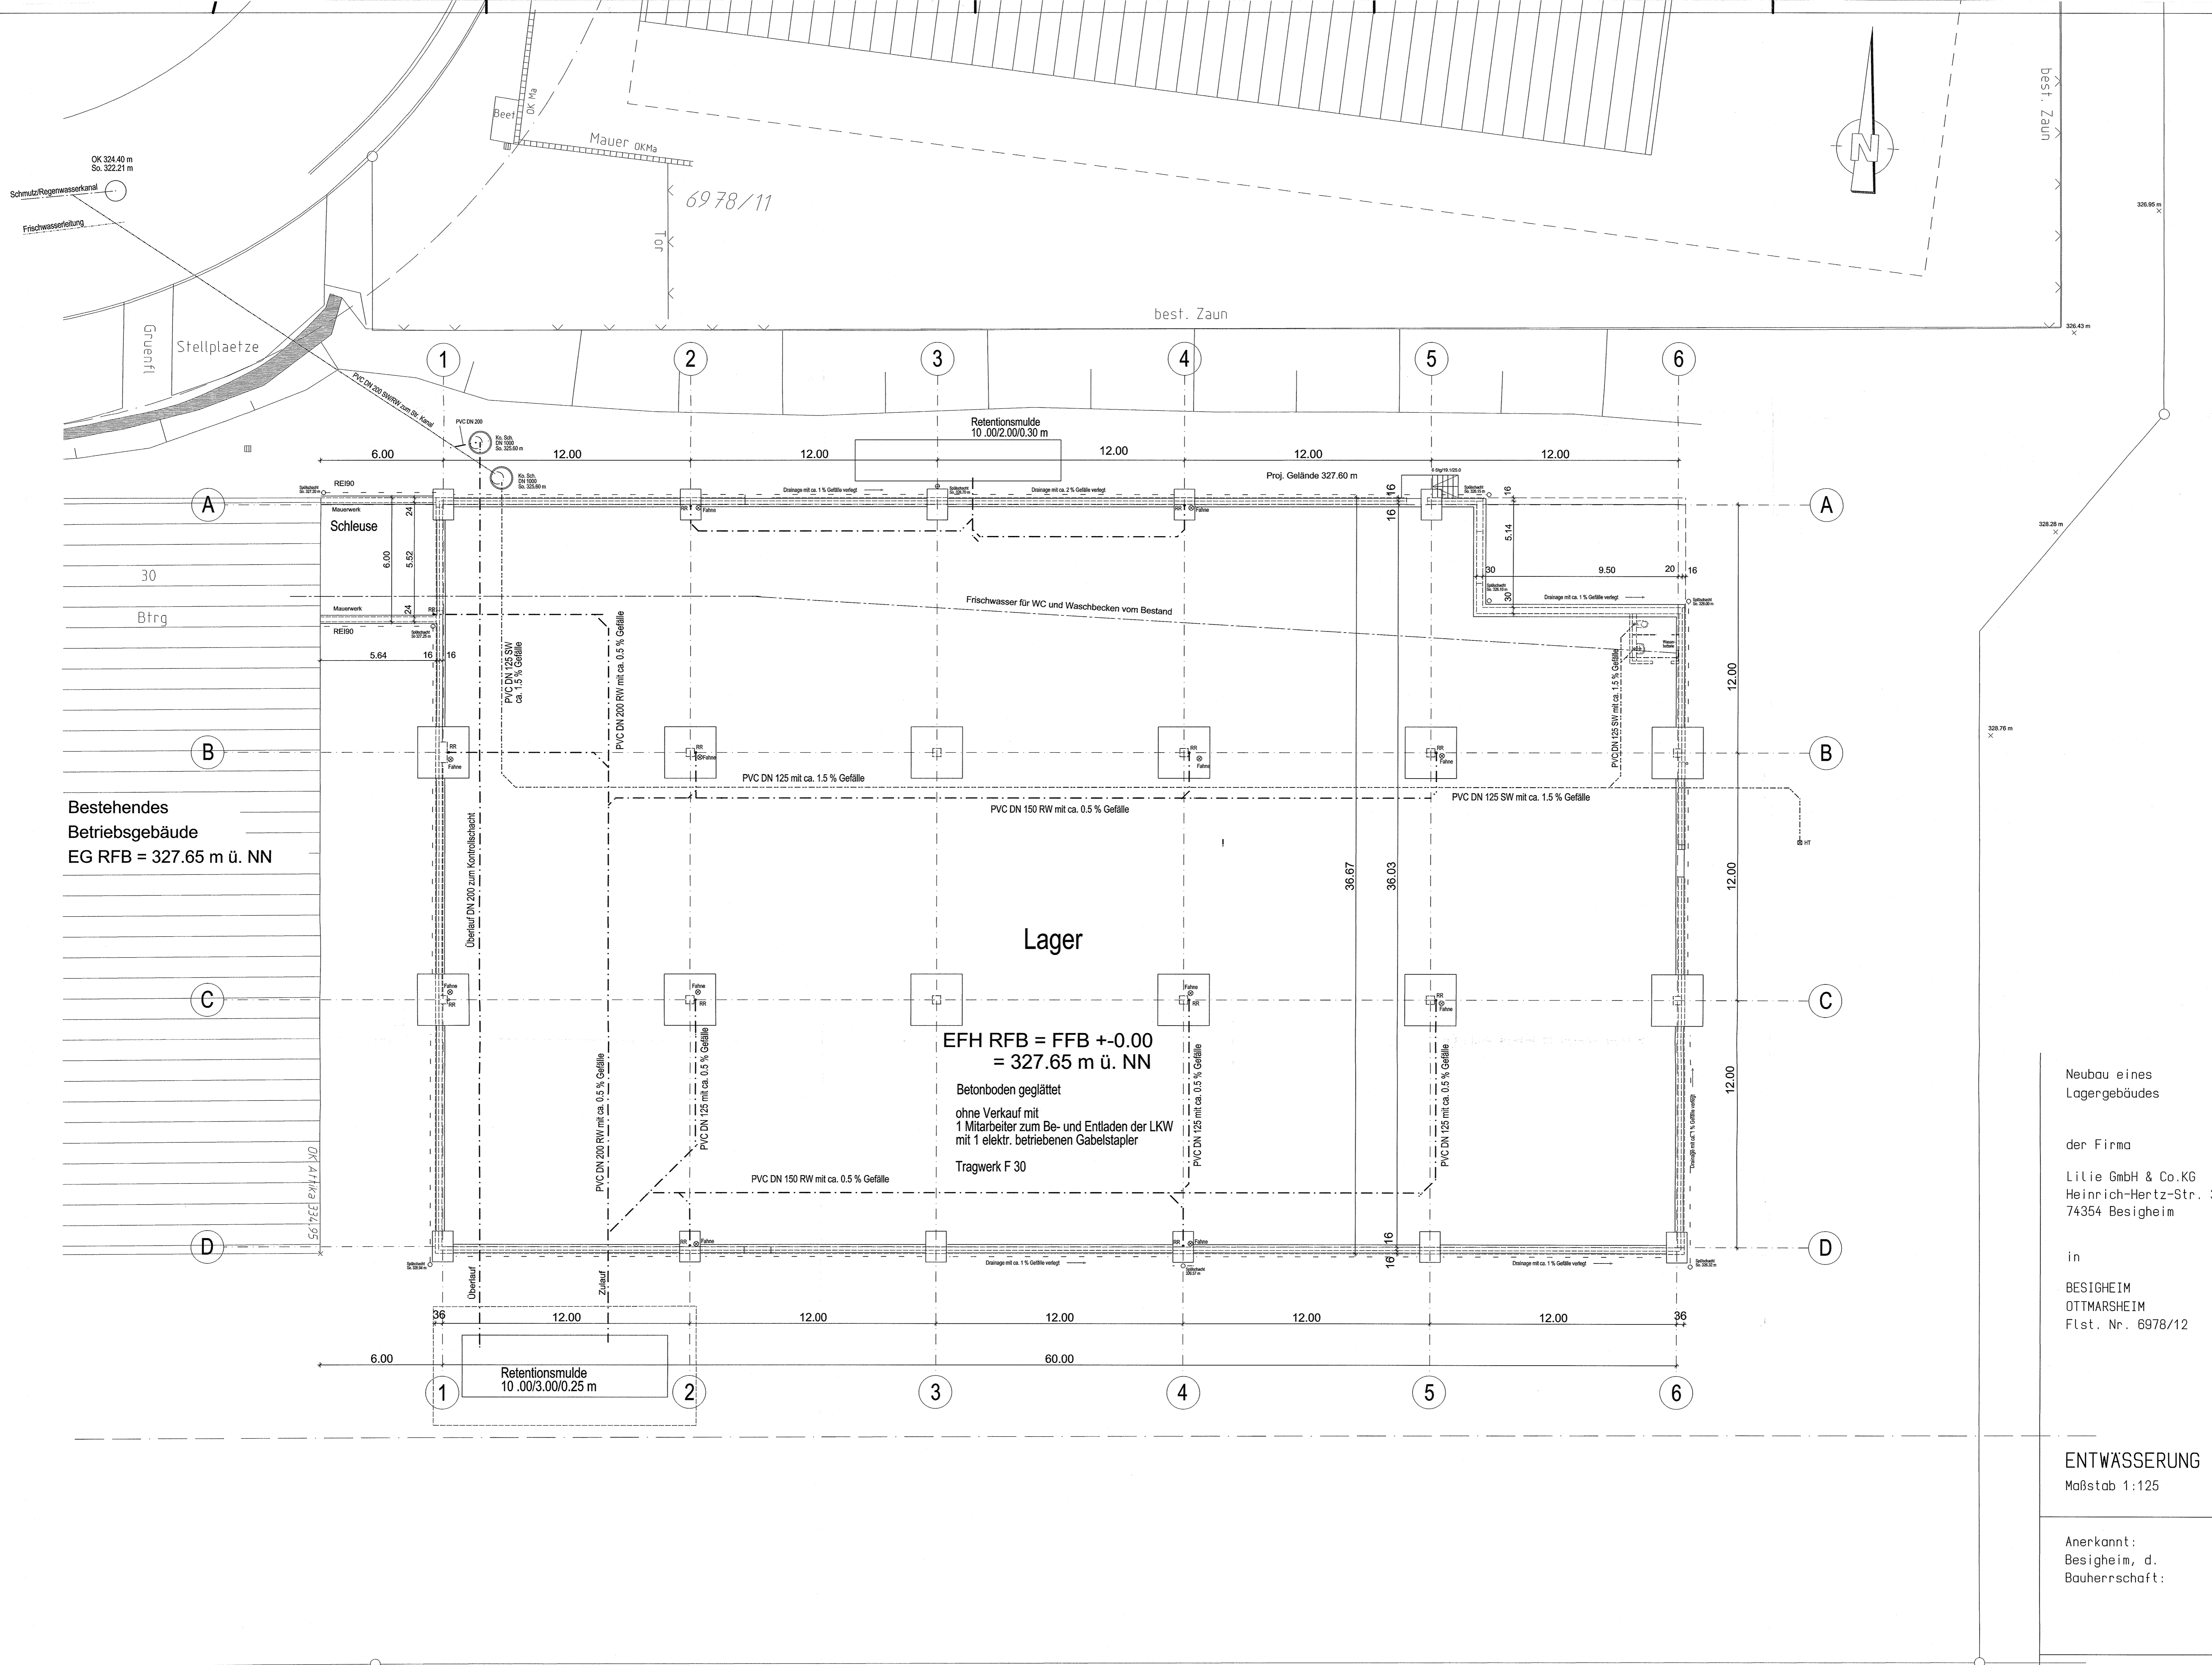

Bestehendes Betriebsgebäude
EG RFB = 327.65 m ü. NN


Lager
EFH RFB = FFB +0.00
= 327.65 m ü. NN
Betonboden geglättet
ohne Verkauf mit
1 Mitarbeiter zum Be- und Entladen der LKW
mit 1 elektr. betriebenen Gabelstapler
Tragwerk F 30

Neubau eines Lagergebäudes
der Firma
Lilie GmbH & Co.KG
Heinrich-Hertz-Str. 30
74354 Besigheim
in
BESIGHEIM
OTTMARSHEIM
Flst. Nr. 6978/12

ENTWASSERUNG
Maßstab 1:125

Anerkannt:
Besigheim, d.
Bauherrschaft:

Gefertigt:
Sulzbach, d.
Planverfasser:
U. W. W.

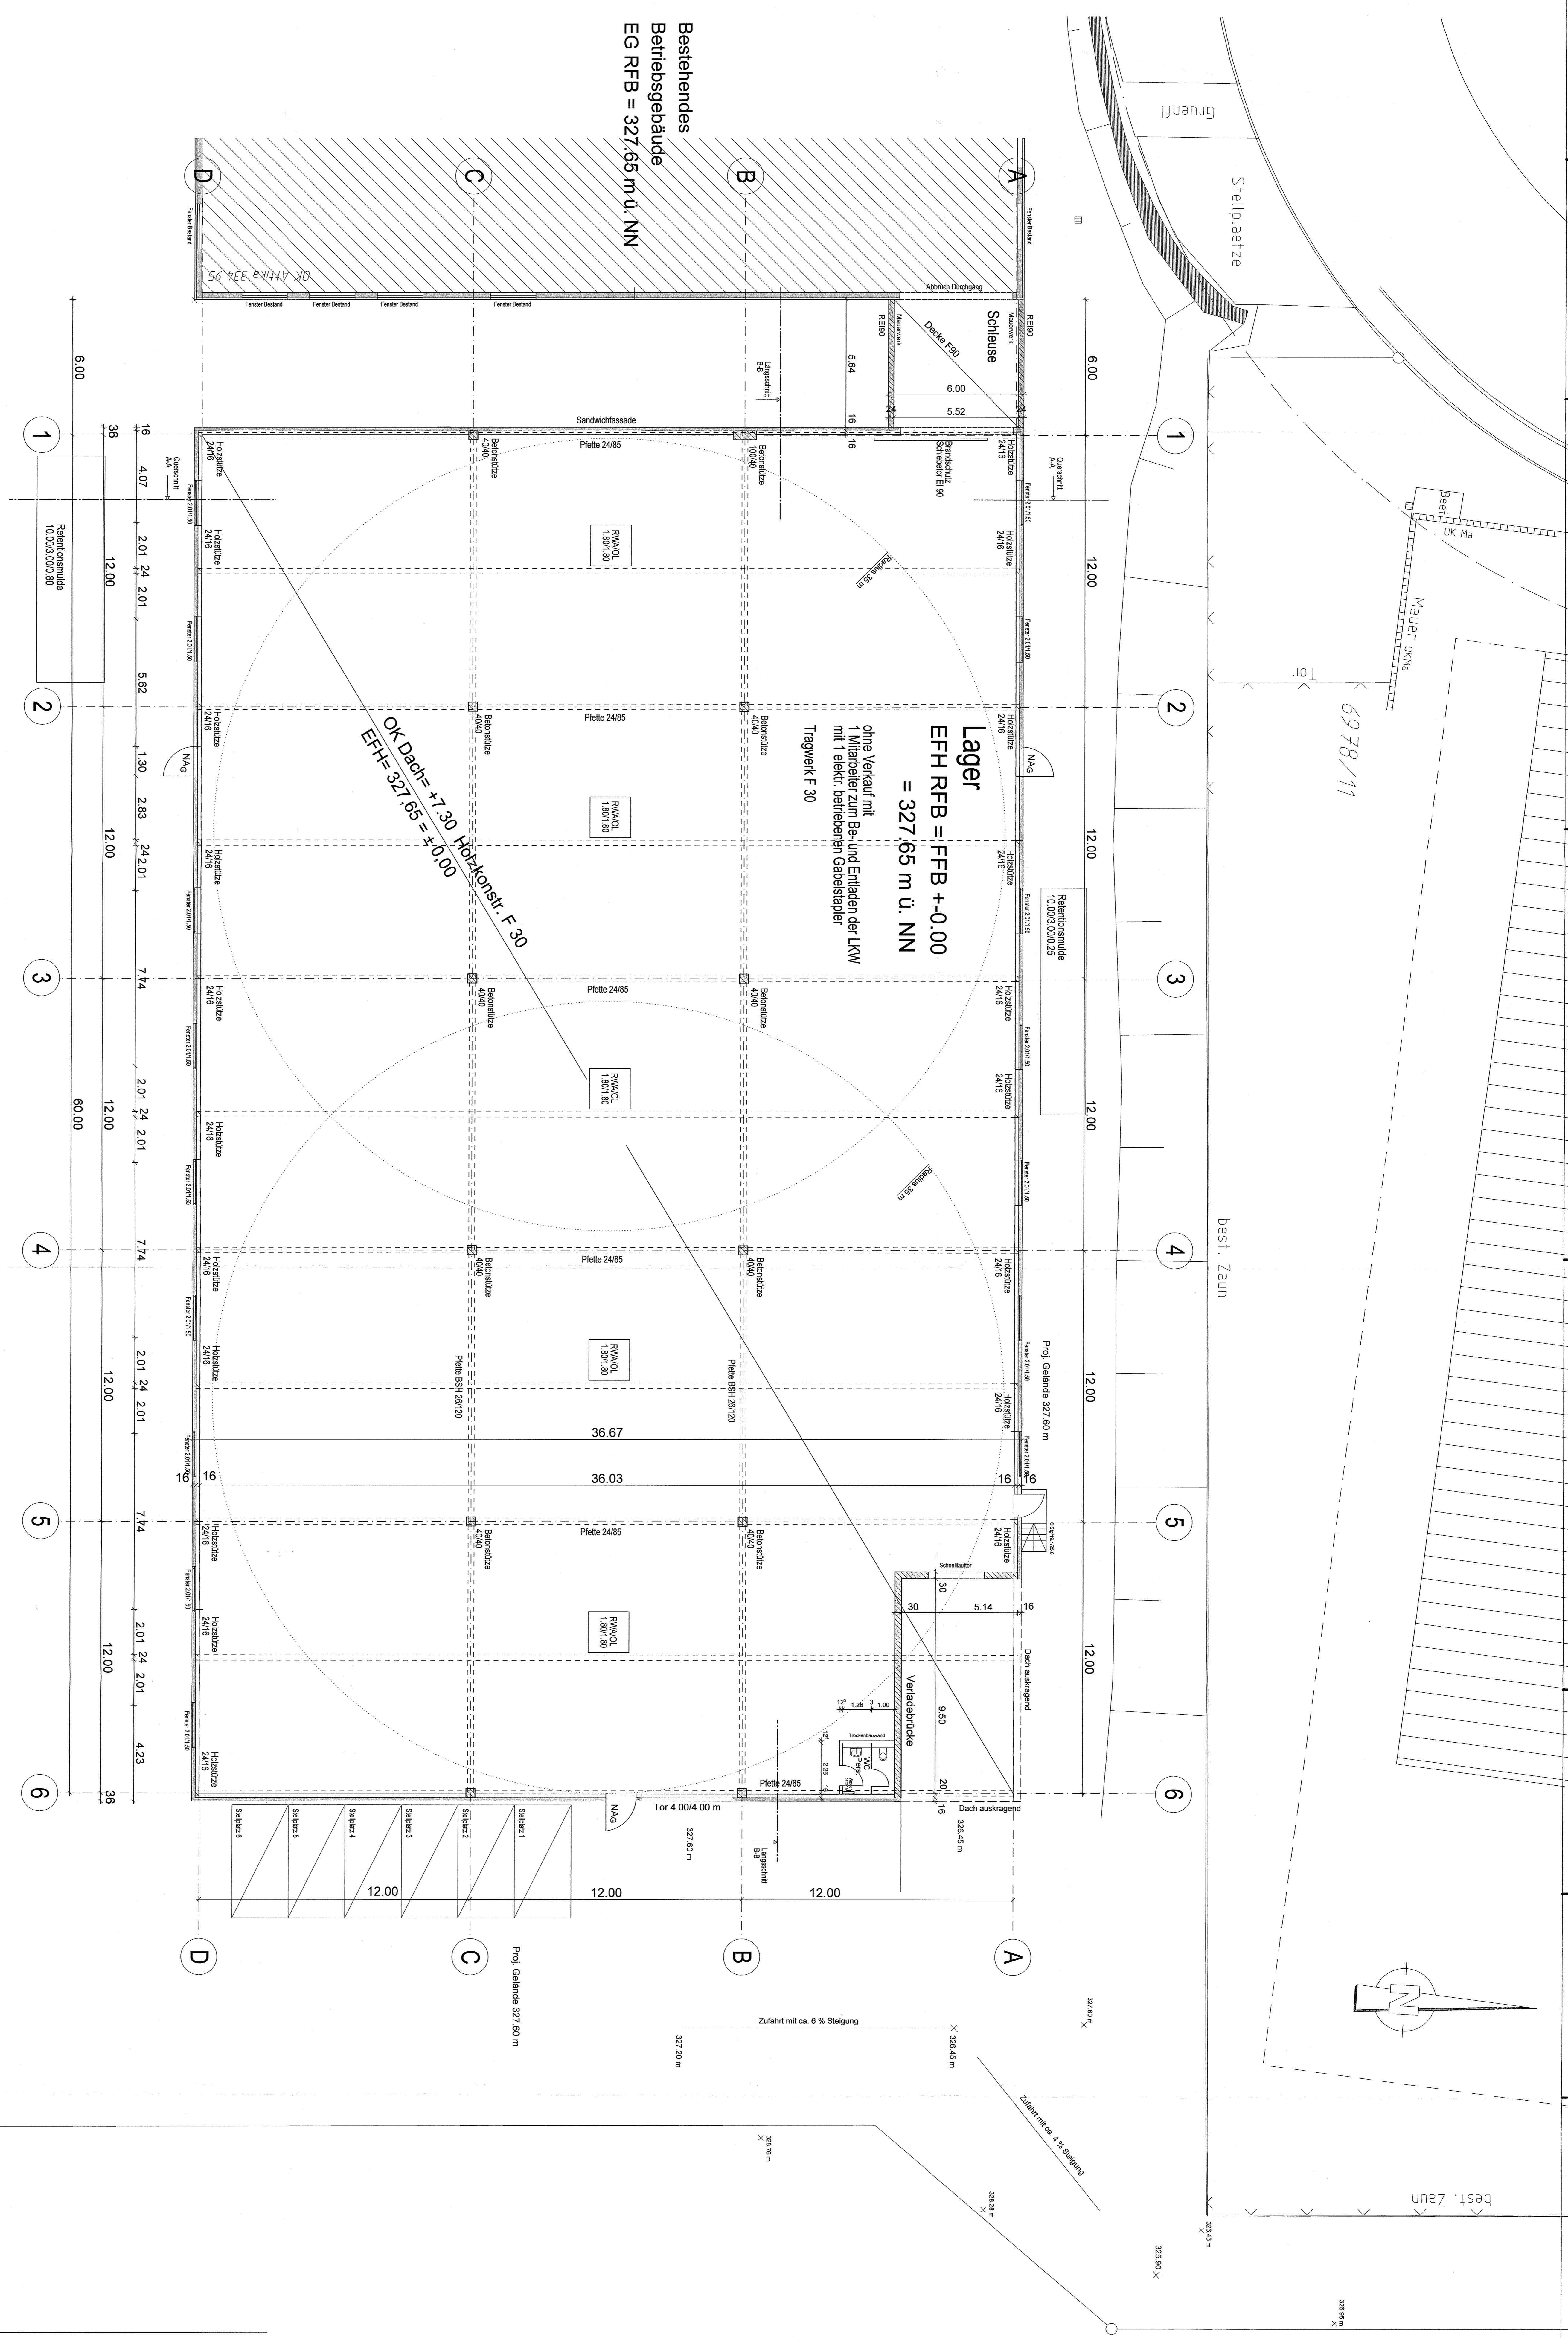

Bestehendes
Betriebsgebäude
EG RFB = 327.65 m ü. NN

OK Dach = +7.30 Holzkorstr. F 30
EFH = 327.65 ± 0.00

Lager
EFH RFB = FFB + 0.00
= 327.65 m ü. NN
ohne Verkauf mit
1 Mitarbeiter zum Be- und Entladen der LKW
mit 1 elektr. betriebenen Gabelstapler
Tragwerk F 30

GRUNDRISS
Maßstab 1:100

Anerkenn:
Baugem. d. 26.7.2024
Bauherrenschft:

Neubau eines
Lagergebüdes
der Firma
Lille GmbH & Co. KG
Heinrich-Hertz-Str. 30
74354 Besigheim
in
BESIGHEIM
OTTMARSEIM
Flst. Nr. 6978/12


Gefertigt:
Sulzbach, d. 26.7.2024
Planverfasser:

H. Müller

KREIS: Ludwigsburg
 GEMEINDE: Mundelsheim
 GEARKUNG: Mundelsheim

LA GEPLAN

ZEICHNERISCHER TEIL ZUM
 BAUANTRAG (§ 4 LBOVVO)

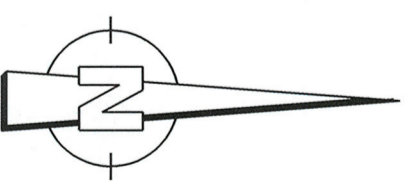

Gewerbe- u. Industriegebiet Besigheim
 6. Bauabschnitt
 rechtskr. 12.12.2009

WA	I+DG
0,4	0,6
o	DN 30°


Auszug aus dem Liegenschaftskataster
 und Einzelzeichnungen nach
 § 4 Abs. 3, 4 und 5 LBOVVO

Evtl. vorhandene unterirdische Leitungen
 sind nicht dargestellt.

M 1:500


Gefertigt: 18.07.2024

J&J Siegel
Ing.-Büro für Vermessung
 Talstraße 25
 71554 Weissach i.T.
 Tel. 07191/51315
 info@vb-siegel.de

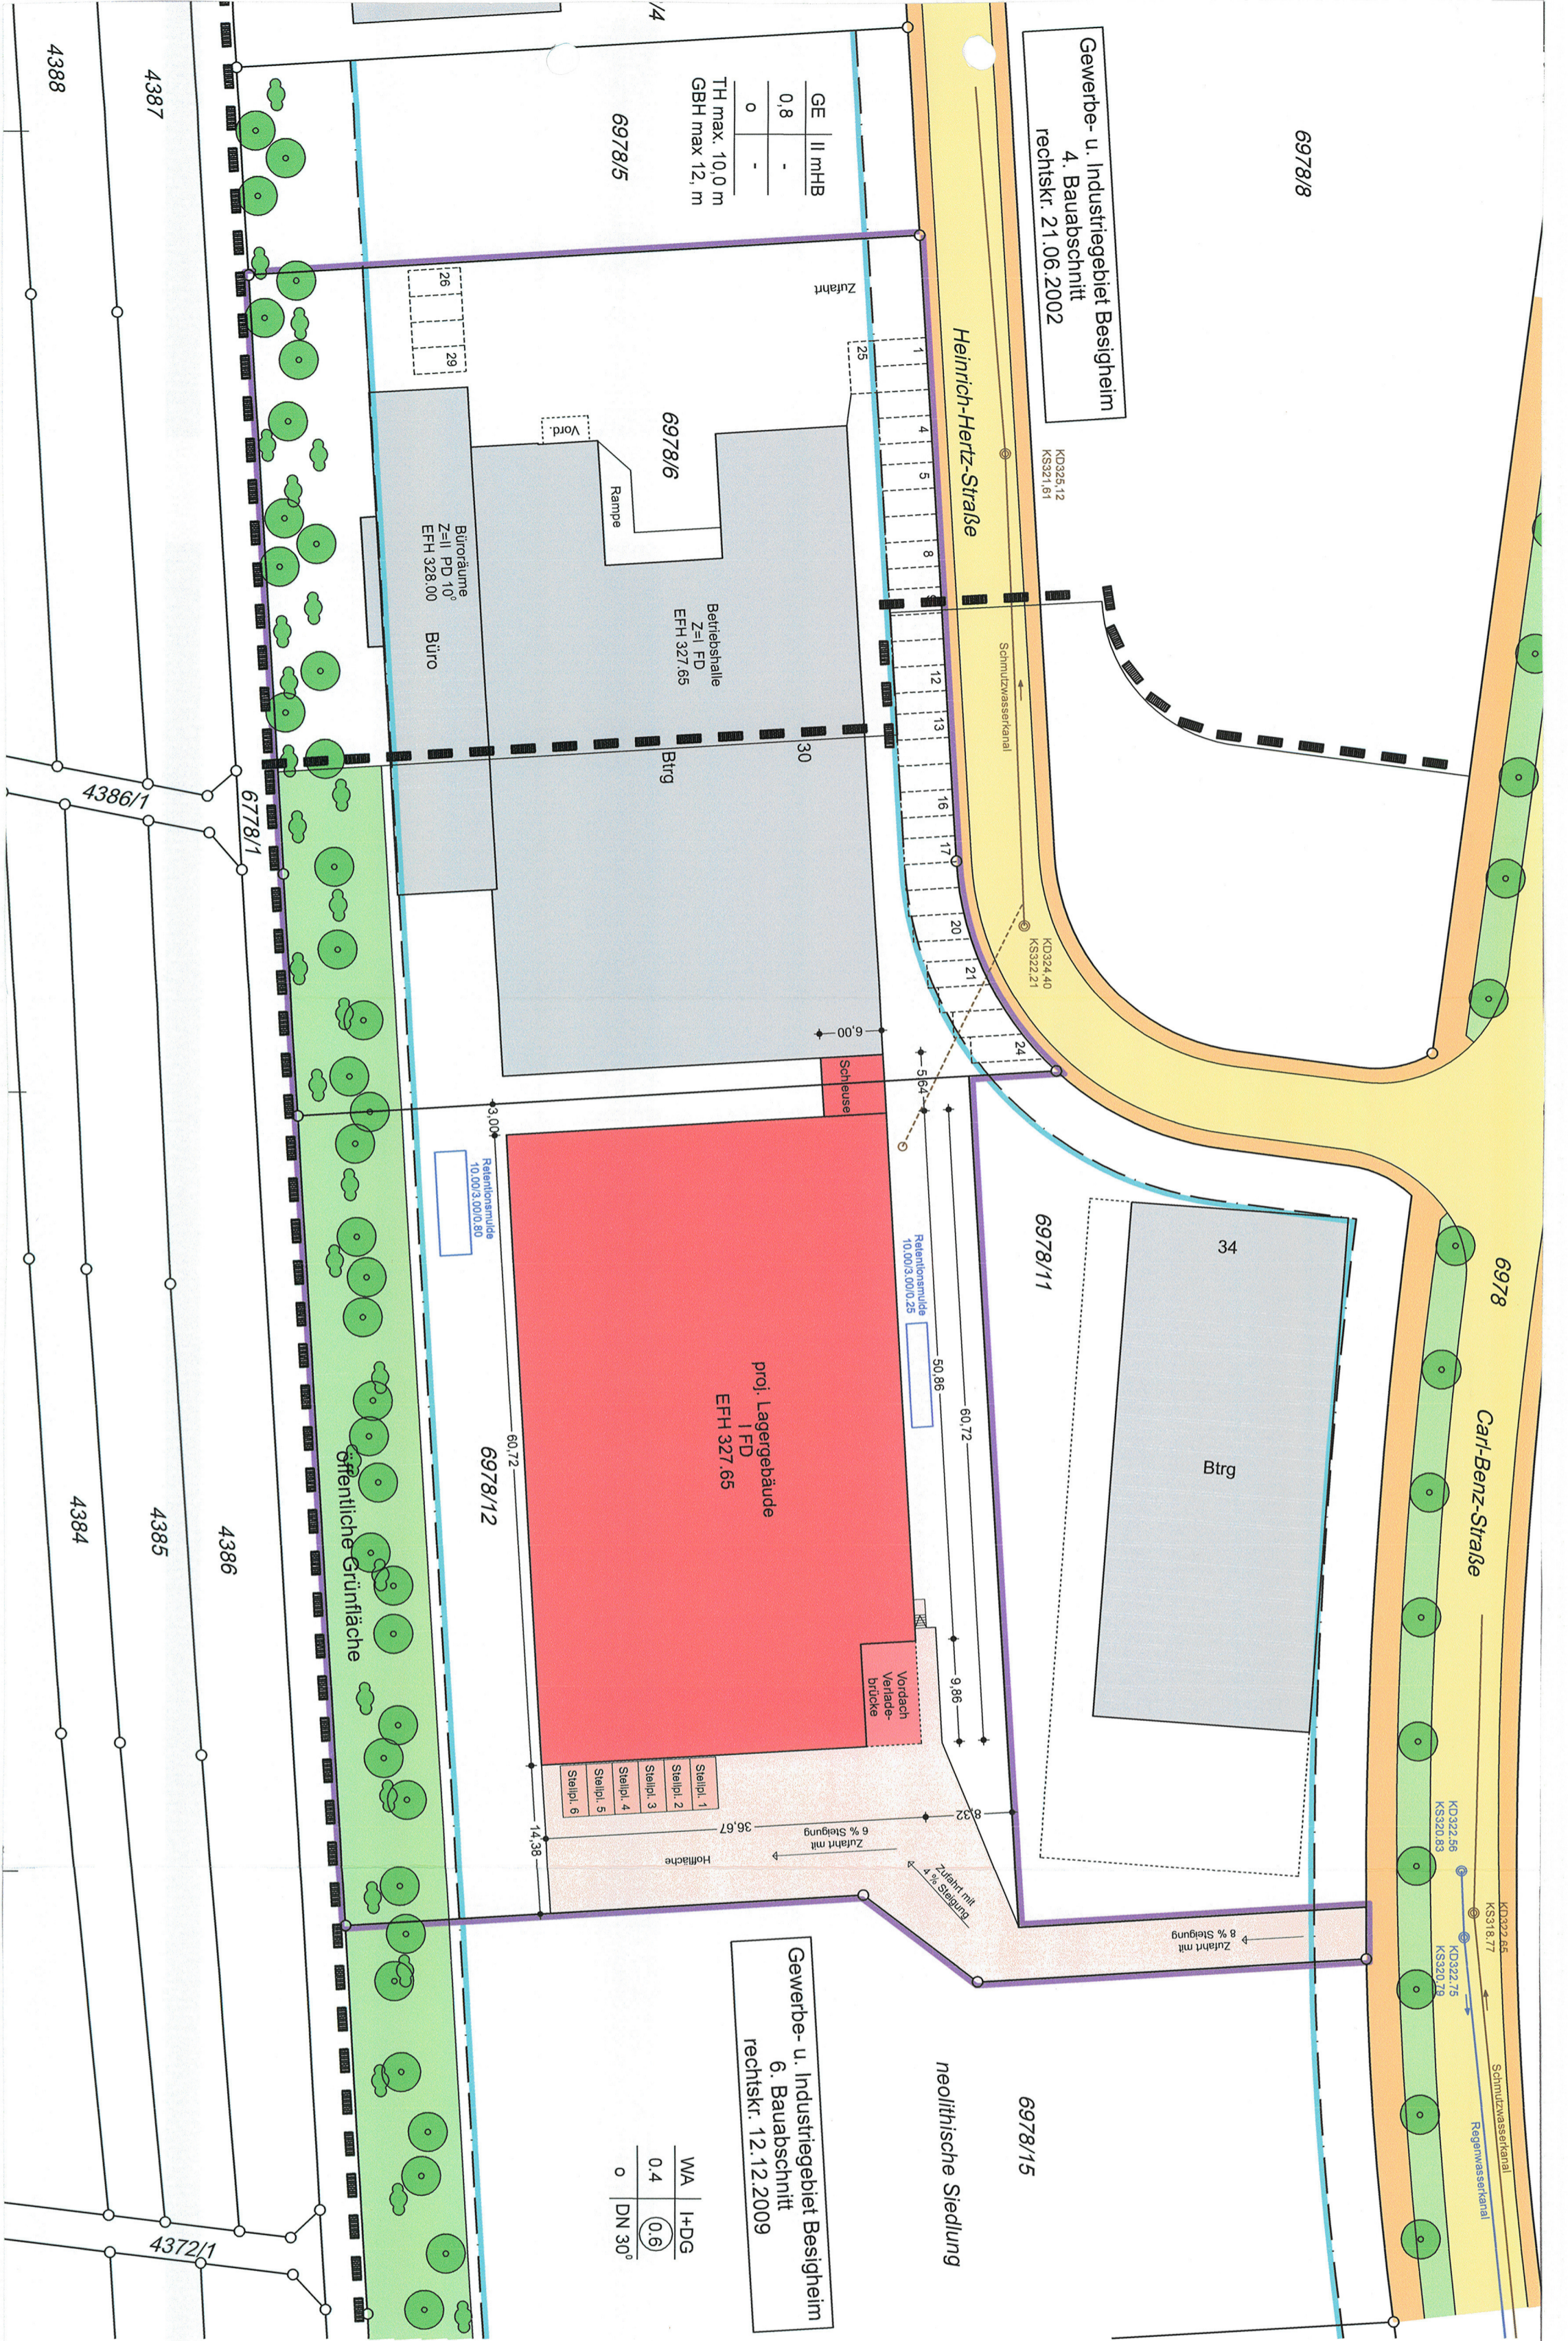


4388
4387
4386/1
4386
4385
4384
4372/1

Querschnitt A-A

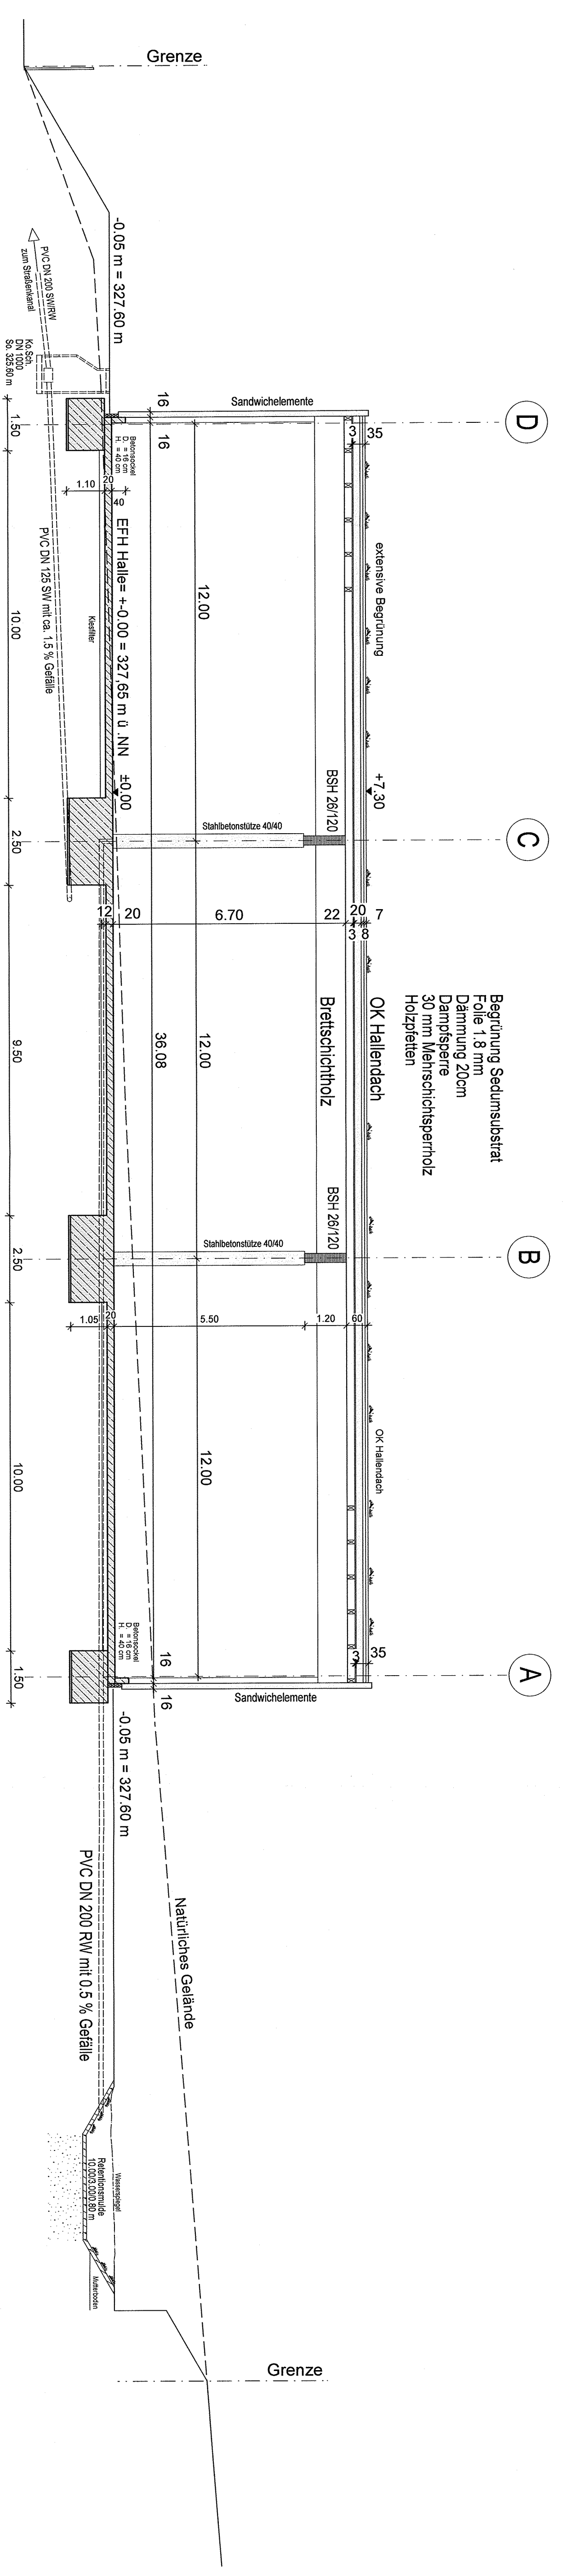

Längsschnitt B-B

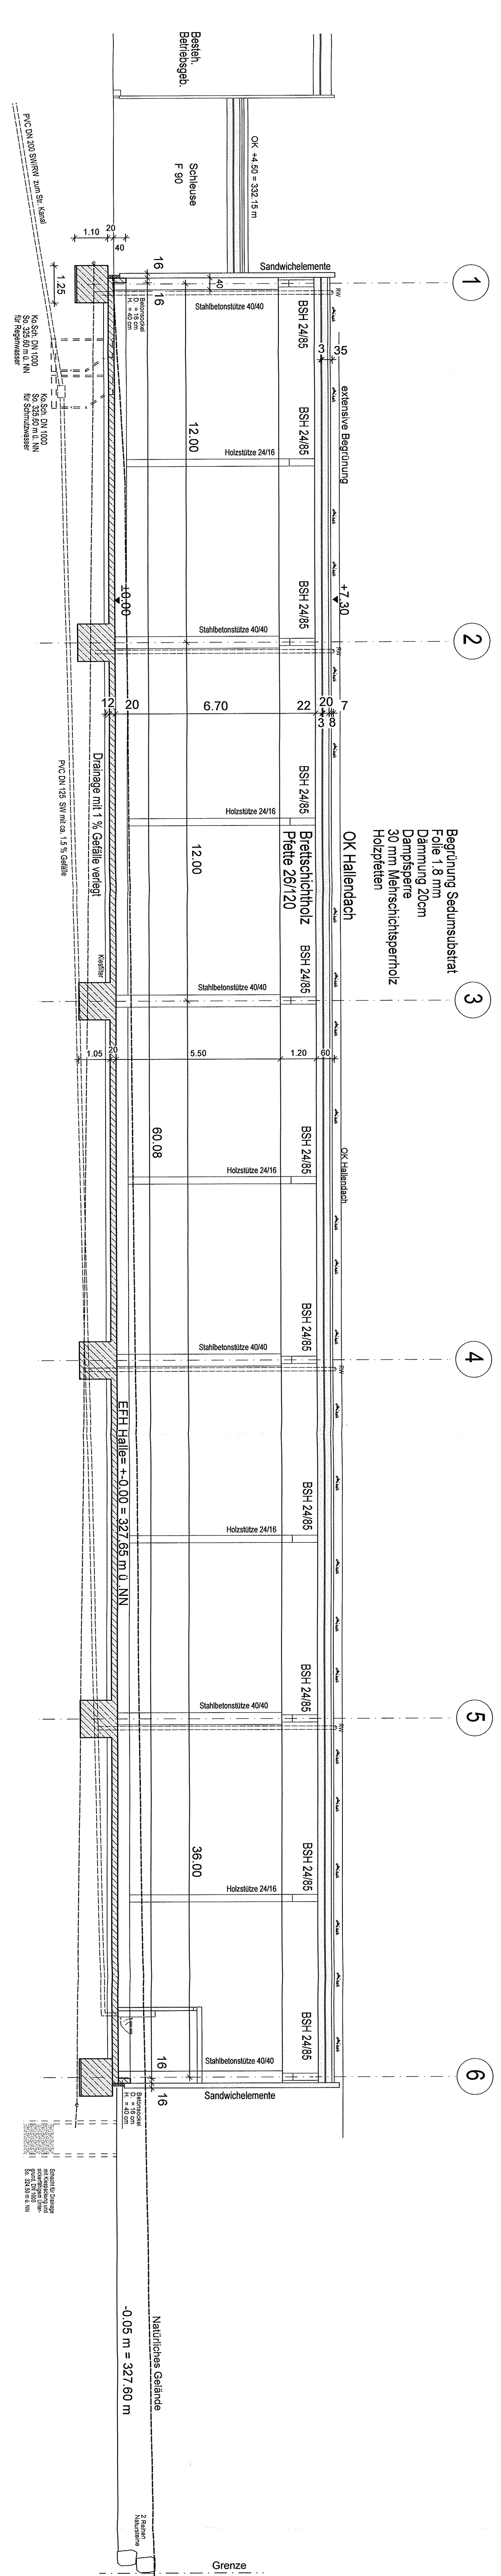

Statistisches Amt
 Saarland
 Entwurf ca. 327.60 m

Neubau eines
 Lagergebüdes
 der Firma
 Lilie GmbH & Co. KG
 Heinrich-Hertz-Str. 30
 74354 Bestigheim

in
 BESTIGHEIM
 OTTMARSHHEIM
 Flst. Nr. 6978/12

SCHNITTE
 Maßstab 1:100

Anerkannt:
 Bestigheim, d. 26.7.2024
 Bauherrenschaft:

Gefertigt:
 Sulzbach, d. 26.7.2024
 Planverfasser:

H. Müller