


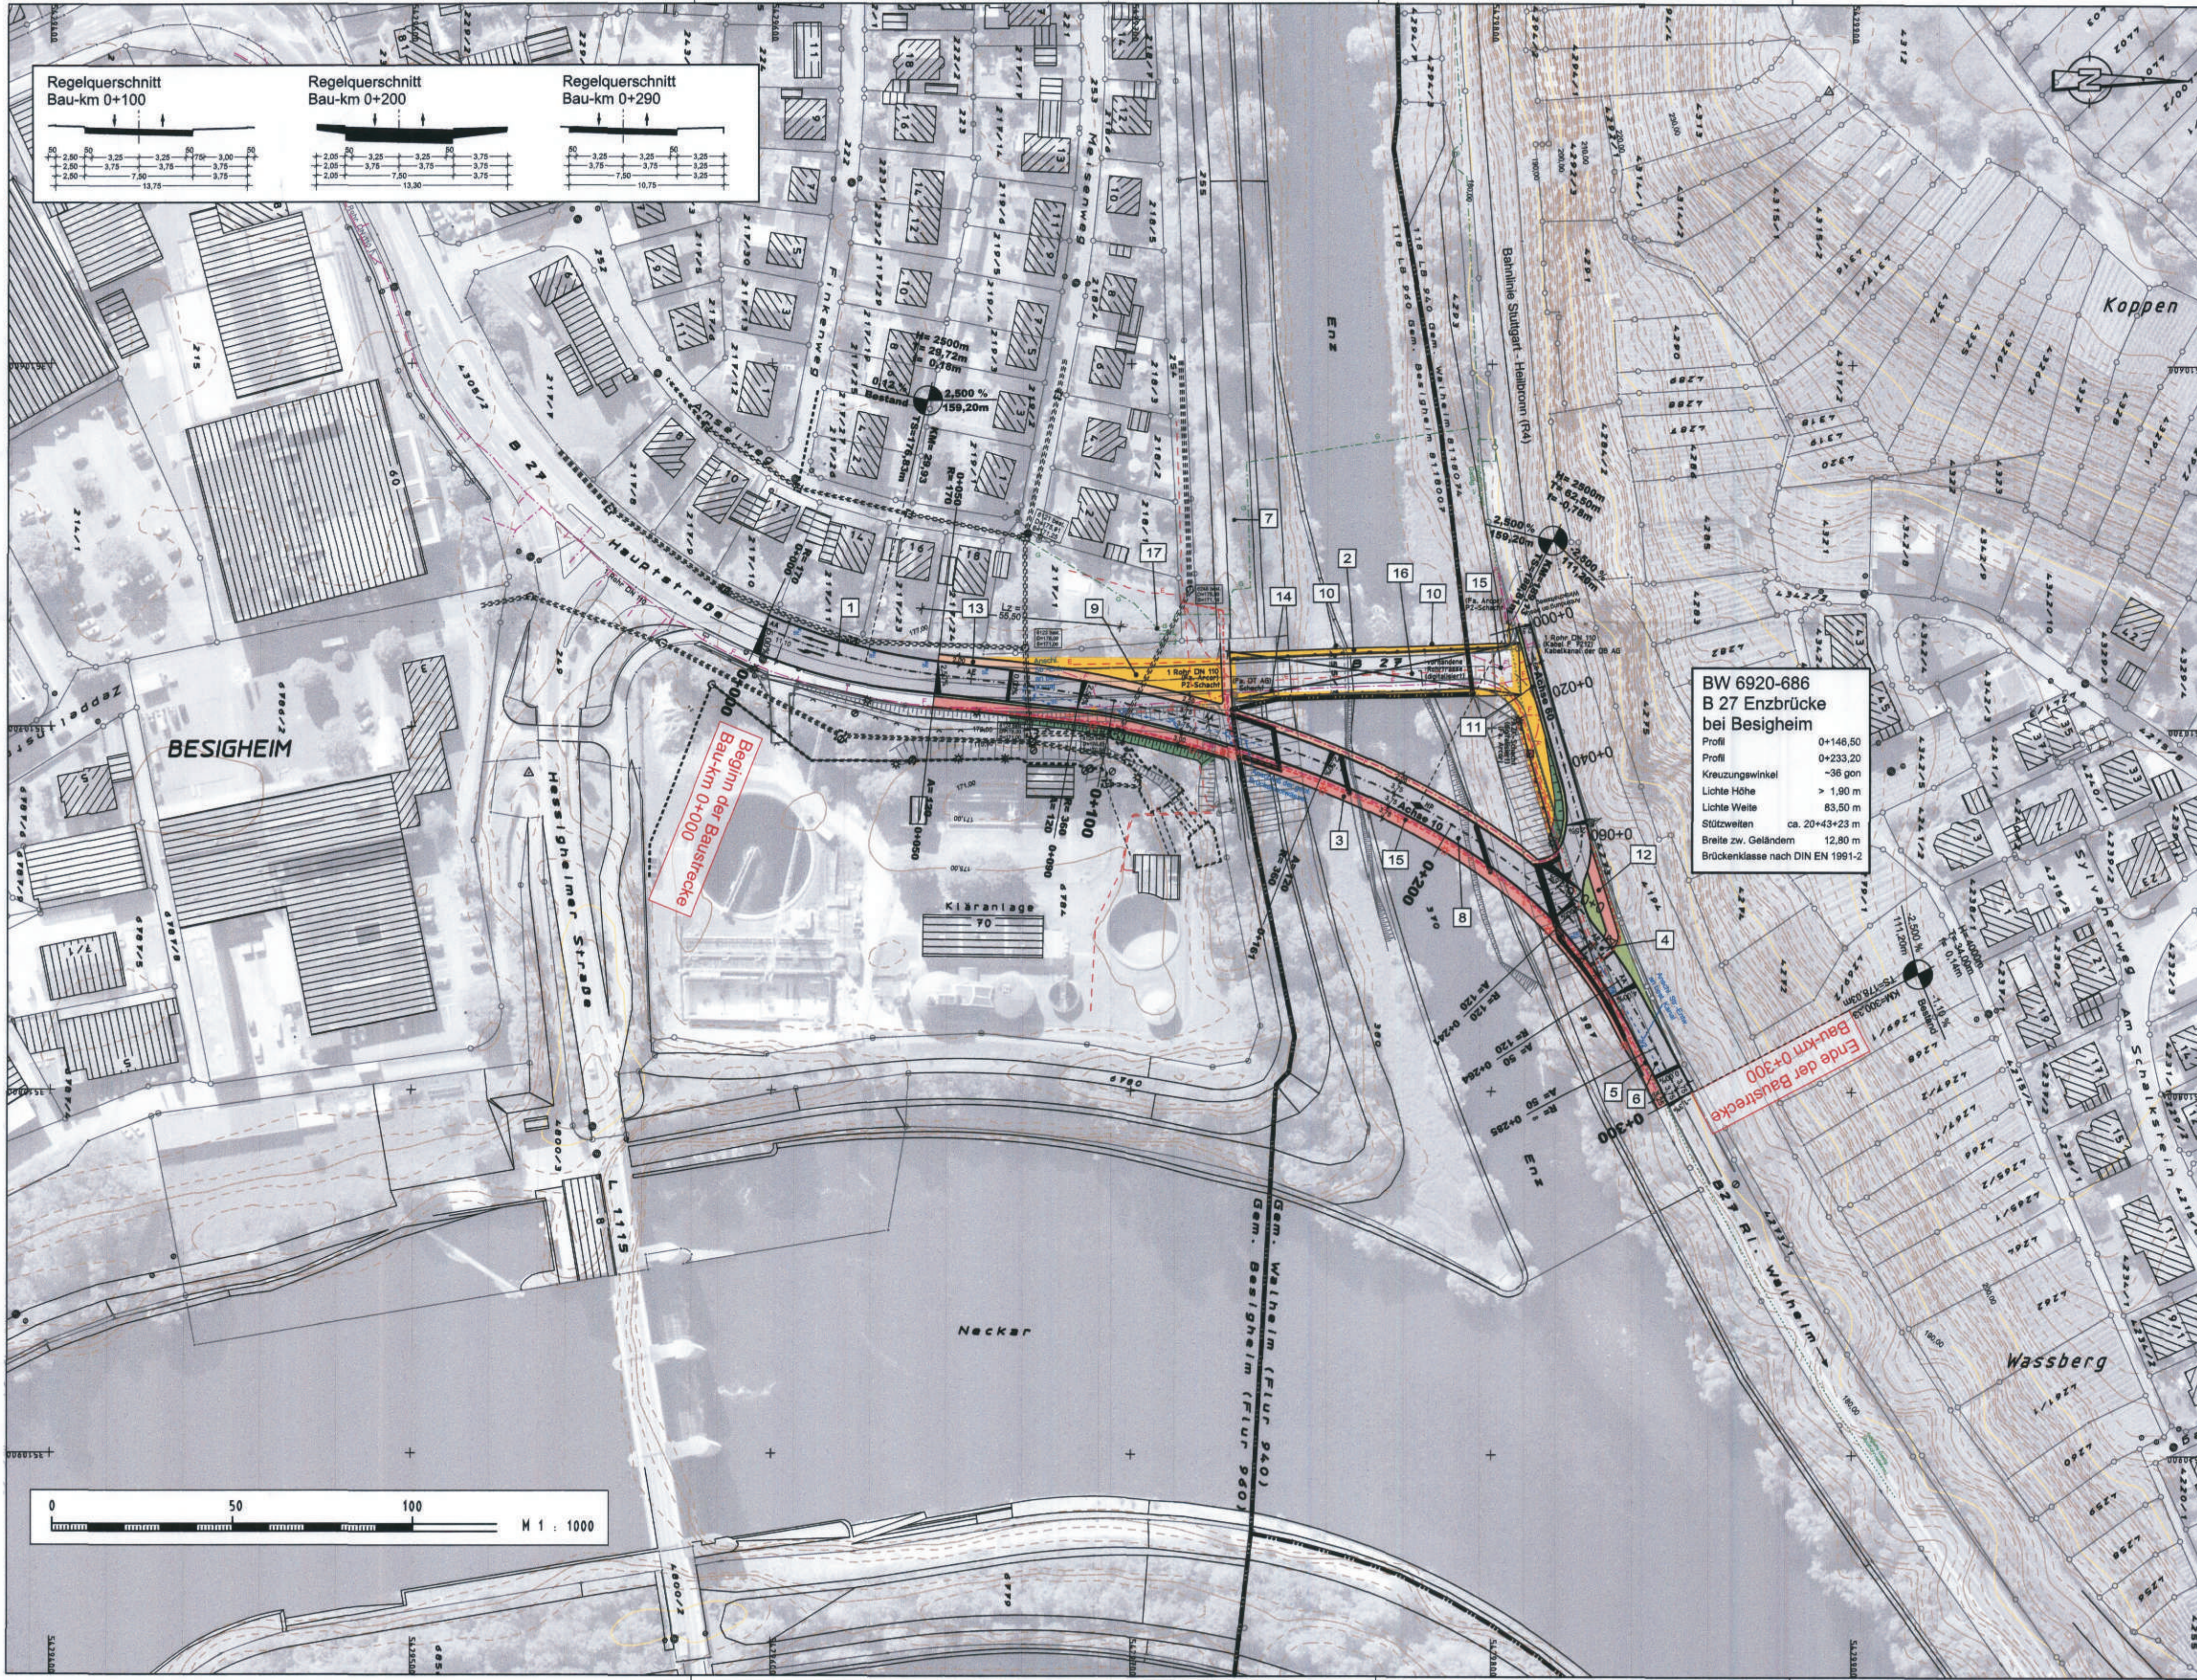

Zeichenerklärung

Planung

- Einschnittsböschung
- Mulde mit Fiefrichtung
- Versickerung
- Strassenoberflächen
- Fahrtbahn mit Achse
- Barriere
- Wirtschaftsweg
- Radweg
- Gehweg
- Fahrtstreifen / Insel / Parkstreifen
- Zufahrt mit Bordsteinkante
- gemeinsamer Geh- und Radweg
- Barriere mit Zufahrt
- Dammabstufung
- Barriere
- Richtungsfahrtbahn mit Fahrfeldaufteilung
- Mittelstreifen, Achse
- Richtungsfahrtbahn
- Barriere
- Entwässerungsgraben mit Fiefrichtung

Sonstiges

- freizuhaltendes Sichtfeld
- Bendeschutz
- Verkehrsschilderbrücke
- Baumfällung
- Baufeldgrenze
- geplanter Gebäudeabruch
- Gebäude bereits abgebrochen
- Rückbaufeld
- Rückbaufeld
- Nummer im Regelverzeichnis

H = 15.000 m
1.500 %
1531.000 m
725.000 m
Neigungsbrechpunkt
mit Angabe von
Ausrichtungsmesser,
Längeneigung und Abstand
zum nächsten Neigungs-
brechpunkt
Gradientenbruchpunkt
Gradientenbruchpunkt
Querneigung

Versorgungseinrichtungen

- vorhanden
- geplant
- Trinkwasserleitung
- Gastleitung
- E-Freileitung
- E-Leitung
- Fernmeldeleitung
- Schmutzwasserleitung
- Leitung Straßenbeleuchtung
- Fernheizung

Entwässerung

- vorhanden
- geplant
- Ragenwasserleitung DN 300
mit Angabe von Fiefrichtung, Länge und Gefälle
- Kontrollschacht Drain mit Drainageleitung
- Strassenablauf mit Anschlussleitung
- Prüfschacht
- Abschussschacht
- Rohrdurchlass mit Böschungsschutz
- Rechteckdurchlass mit Endbauwerk

Verwaltung

- Bundesgrenze
- Landesgrenze
- Regierungsbezirksgrenze
- Kreisgrenze
- Gemeindengrenze
- Gemarkungsgrenze
- Flurgrenze
- Flurabteufelgrenze

Anmerkung:
Die im Plan vermerkten Leitungsbestandsdaten sind tw. digitalisiert, bzw. vereinfacht dargestellt und besitzen keinen Anspruch auf Vollständigkeit / Richtigkeit.

	Straßenbauverwaltung Baden-Württemberg Regierungspräsidium Stuttgart		Datum	Name
	bearbeitet		12.05.2016	Dalu

Nr.	Art der Änderung	Datum	Name

	von Netzknoten	nach Netzknoten	Station
Anfangsstation	6 9 2 0 0 1 9	6 9 2 0 0 2 0	0 0 1 0 0
Endstation	6 9 2 0 0 1 9	6 9 2 0 0 2 0	0 0 4 0 0

Lagesystem:	GK ☒ UTM ☐	Stand Kataster:	12 / 2012
Höhensystem:	NN ☒ NHN ☐	Bestandsvermessung:	11 / 2013

FESTSTELLUNGSENTWURF

Straßenbauverwaltung Baden-Württemberg		Unterlage 5
Straße:	B 27	Blatt-Nr. 1
Nächster Ort:	Besigheim	Lageplan
PSP- Element: V2140.B0027.S03.112		Maßstab: 1:1000

B 27 Ersatzneubau der Enzbrücke bei Besigheim (BW 6920-686) Bau-km 0+000 bis 0+300

Aufgestellt: Regierungspräsidium Stuttgart Abt. 4 - Straßenwesen und Verkehr Ref. 44 - Straßenplanung gez. Heid Stuttgart, den 17.05.2016	Geprüft: Regierungspräsidium Stuttgart Abt. 4 - Straßenwesen und Verkehr Ref. 44 - Straßenplanung gez. Burkard Stuttgart, den 17.05.2016
--	---