


Kreis: Ludwigsburg
Stadt: Besigheim
Gemarkung: Besigheim

LAGEPLAN

Zeichnerischer Teil zum Bauantrag (§4 LBOVVO B-W)

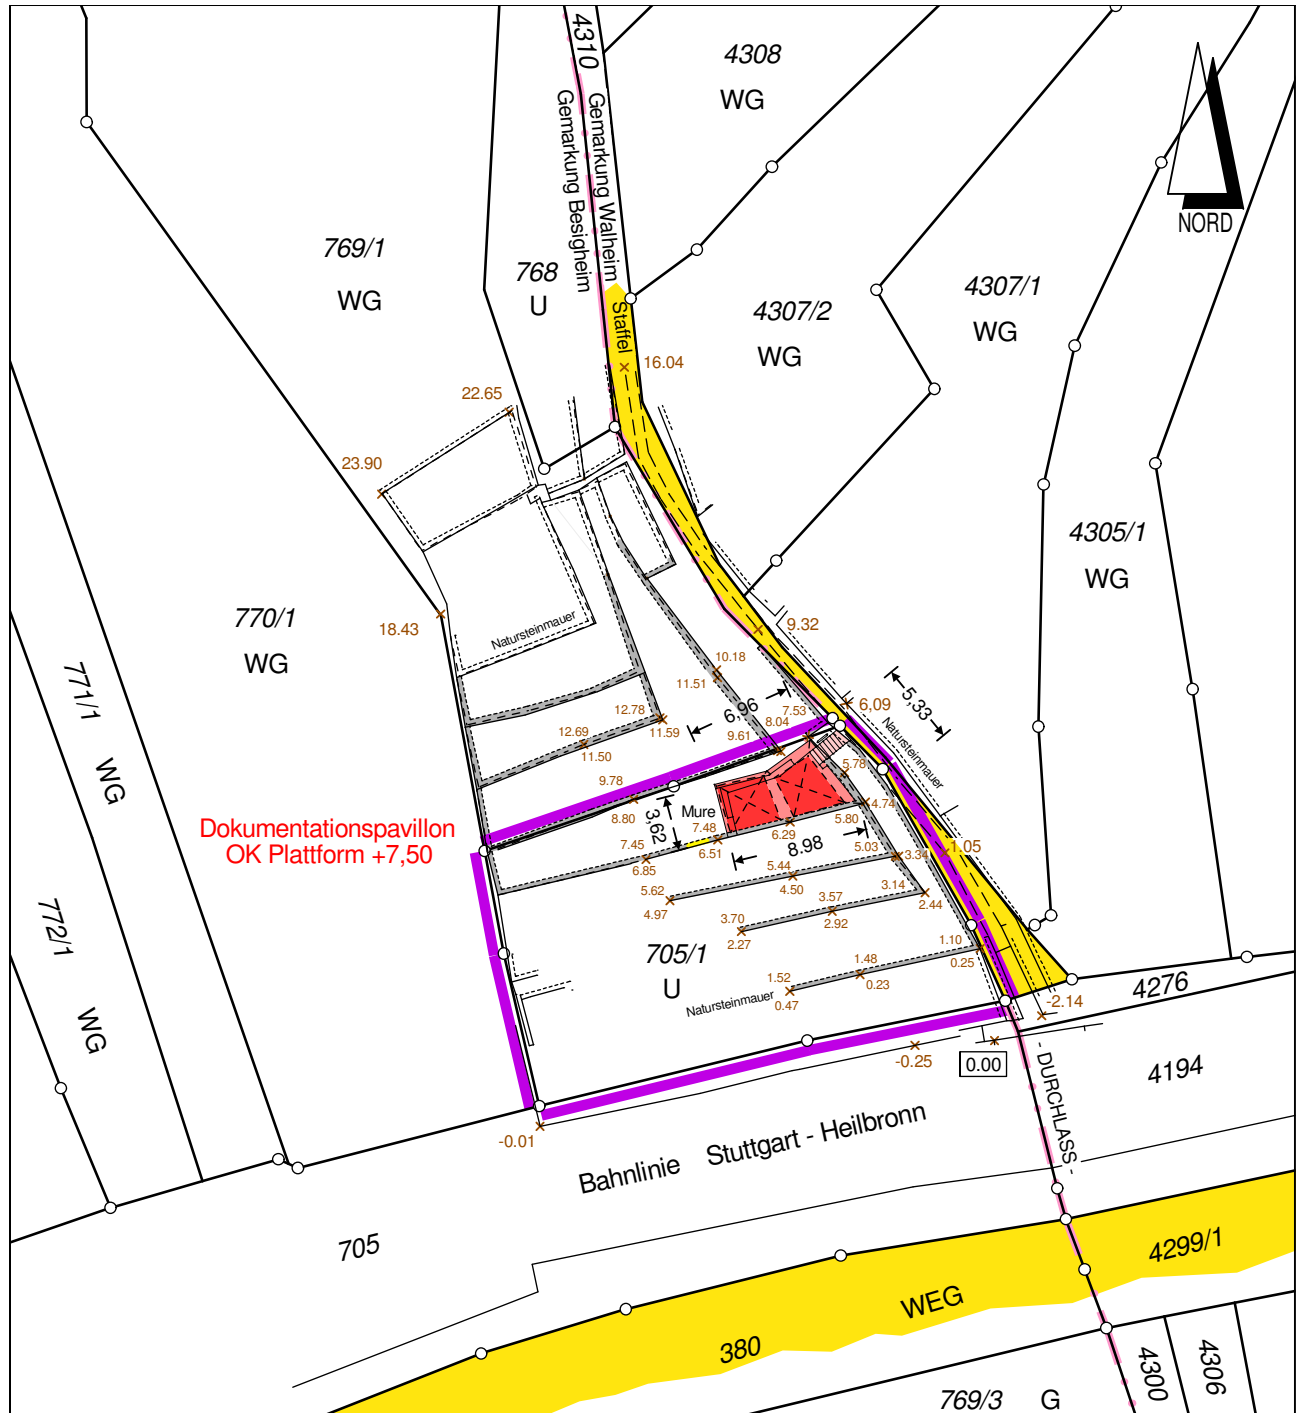

Maßstab 1:500

Unterirdische Versorgungsleitungen und dgl.
sind dem Planfertiger nicht bekannt
und im vorliegenden Plan nicht enthalten.


Auszug aus dem Liegenschaftskataster
und Einzeichnungen nach §4 LBOVVO B-W

Besigheim, den 8. November 2018

Dipl.-Ing.
CLAUS RITTMANN
Öffentl.best.Verm.Ing


Marktplatz 3
74354 Besigheim

Tel.: 07143/831980
Fax.: 07143/831981

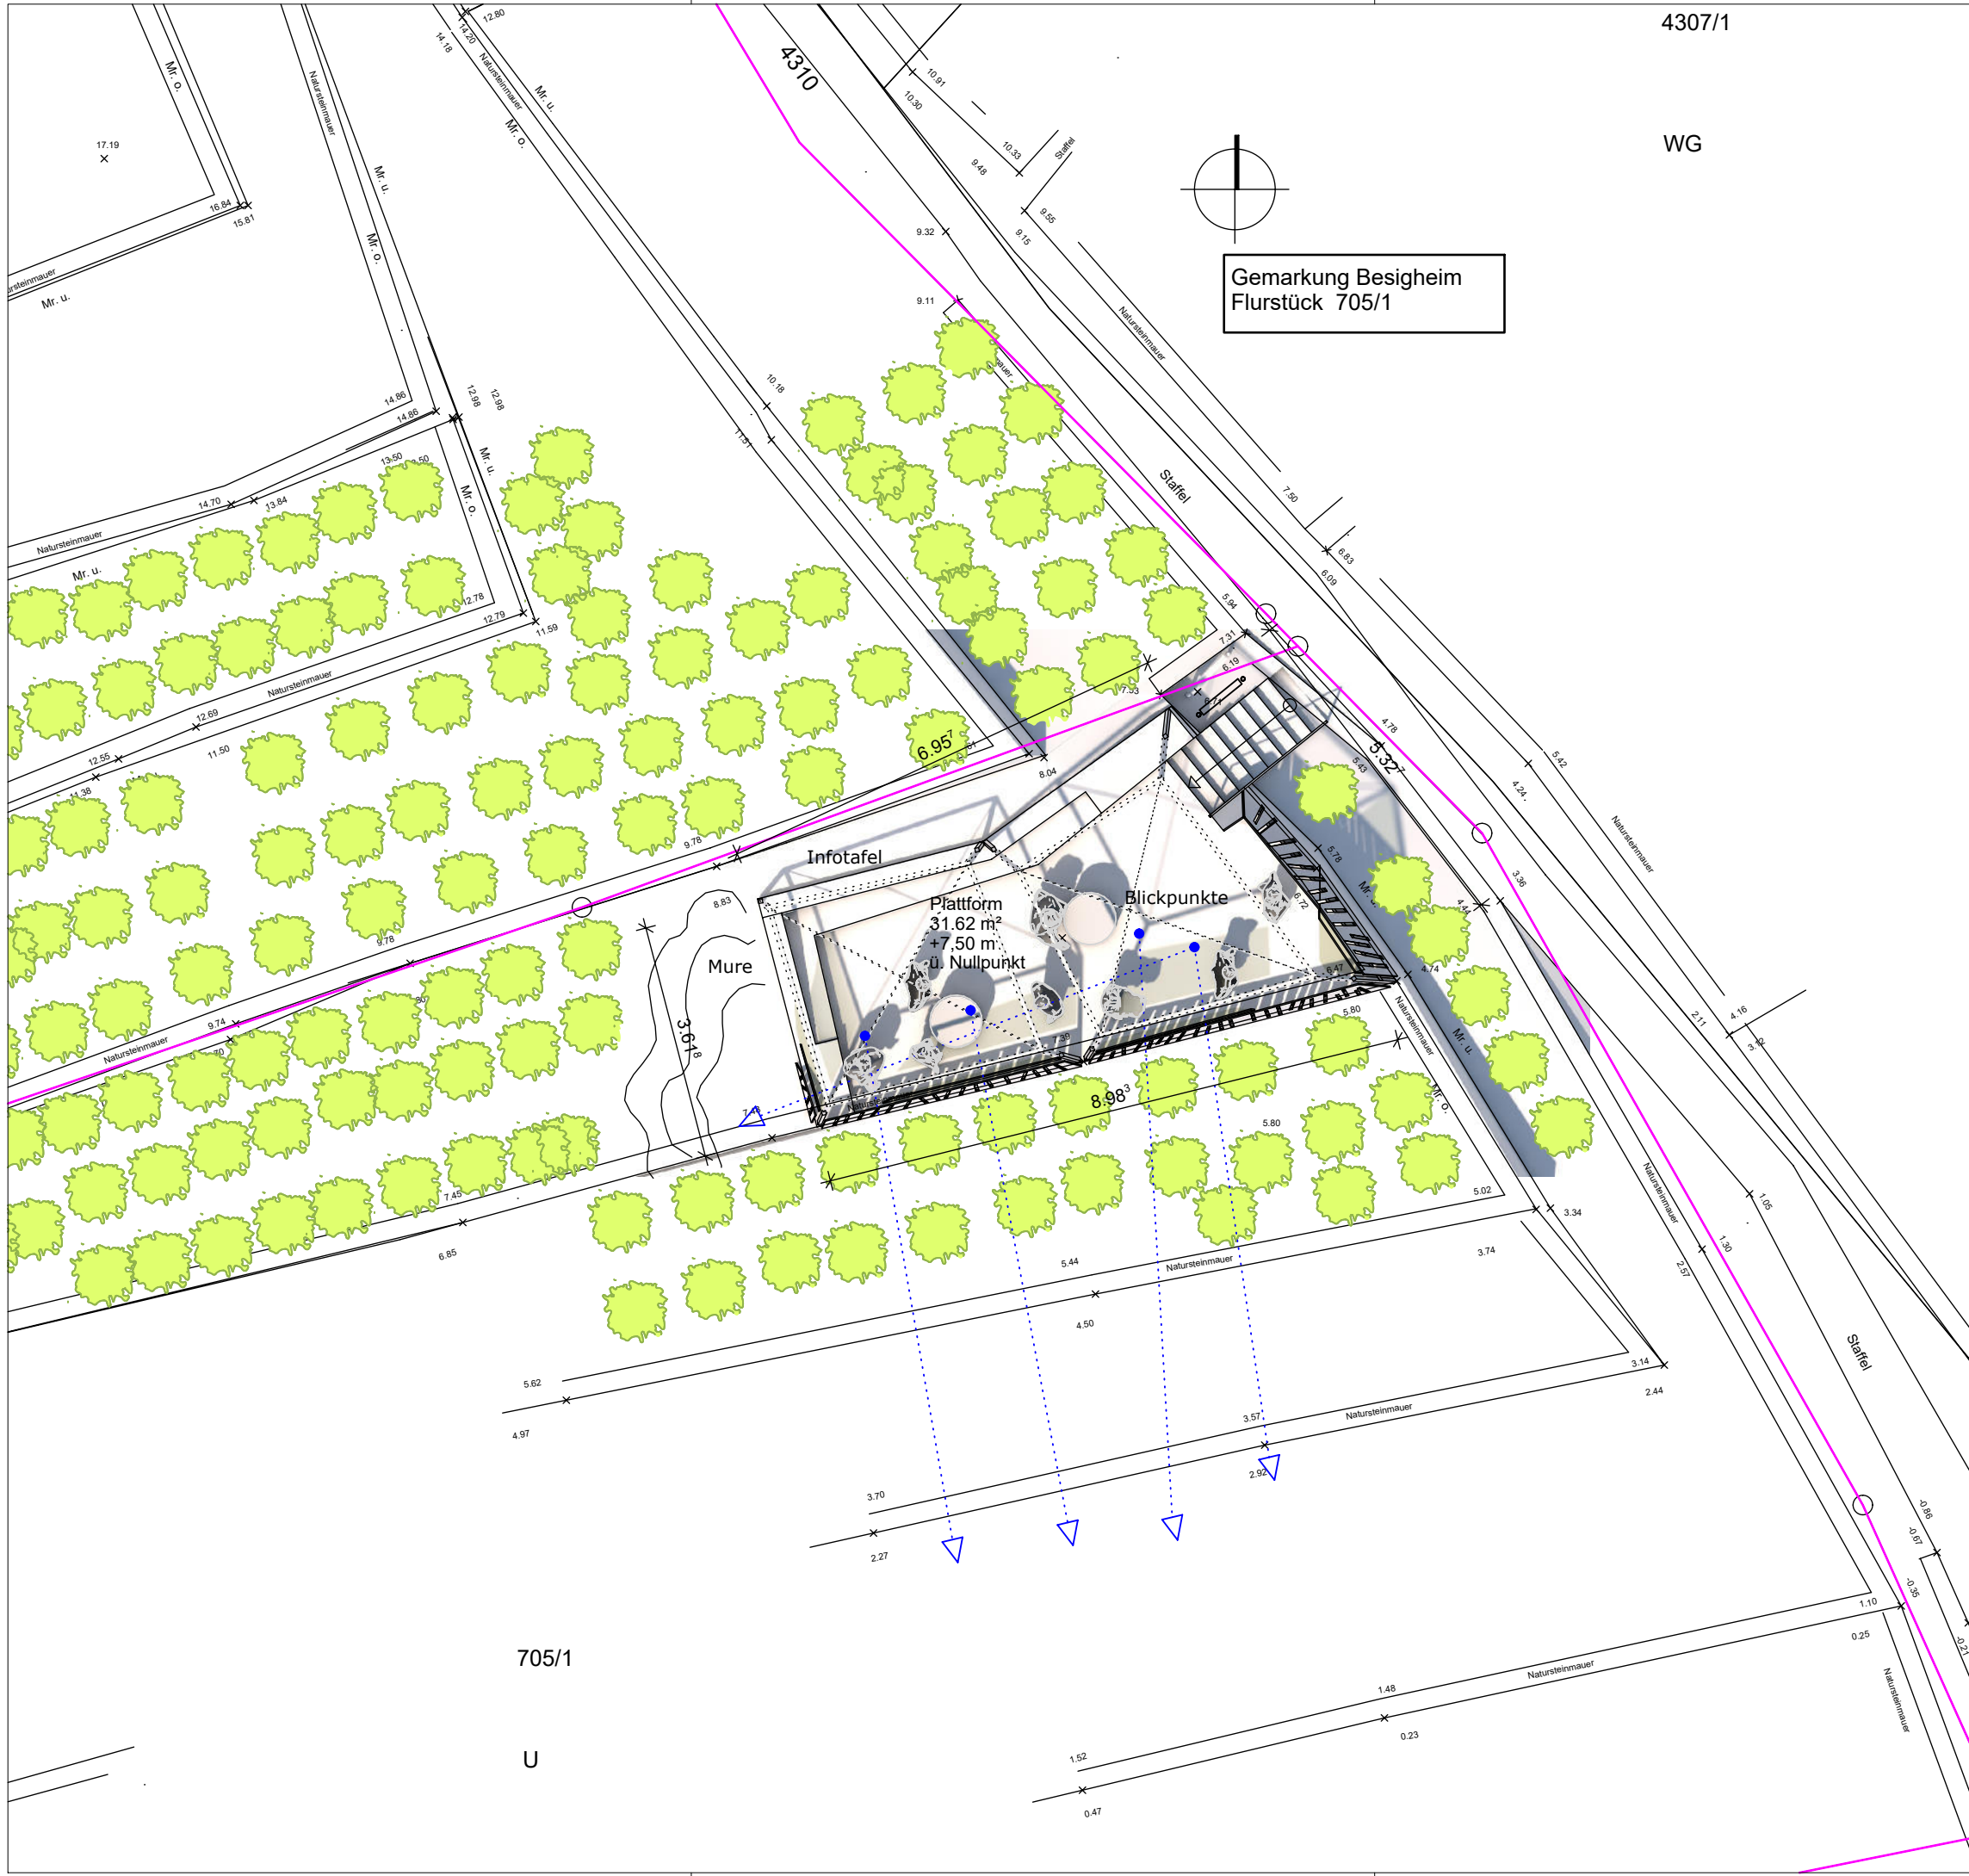

4307/1

WG

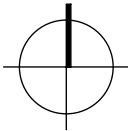

Gemarkung Besigheim
Flurstück 705/1

Der Entwurf ist geistiges Eigentum des Planers und urheberrechtlich geschützt. Vervielfältigungen und Weitergabe an Dritte erfolgt nur mit ausdrücklicher Genehmigung des Planverfassers. Bei Mißbrauch bleiben rechtliche Schritte vorbehalten.

4 - genehmigung



bauherr.
Stadt Besigheim
Marktplatz 12
74354 Besigheim

architekt.24.10.18
engelhard.eggler.architekten
christofstraße 16
74354 besigheim

projekt **414_Dokumentationspavillon**
An der Himmelsleiter, Besigheim Flurstück 705/1

zeichnung **Grundriss**


EFH = siehe Planeinschrieb

datum	gez	maßstab	blatt	plan nr	index
24.10.18	egg	1/100	A3	421	a

engelhard.eggler.architekten
christofstraße 16
74354 besigheim

fon 07143.801435
fax 07143.801436

info@engelegg.de
www.engelegg.de

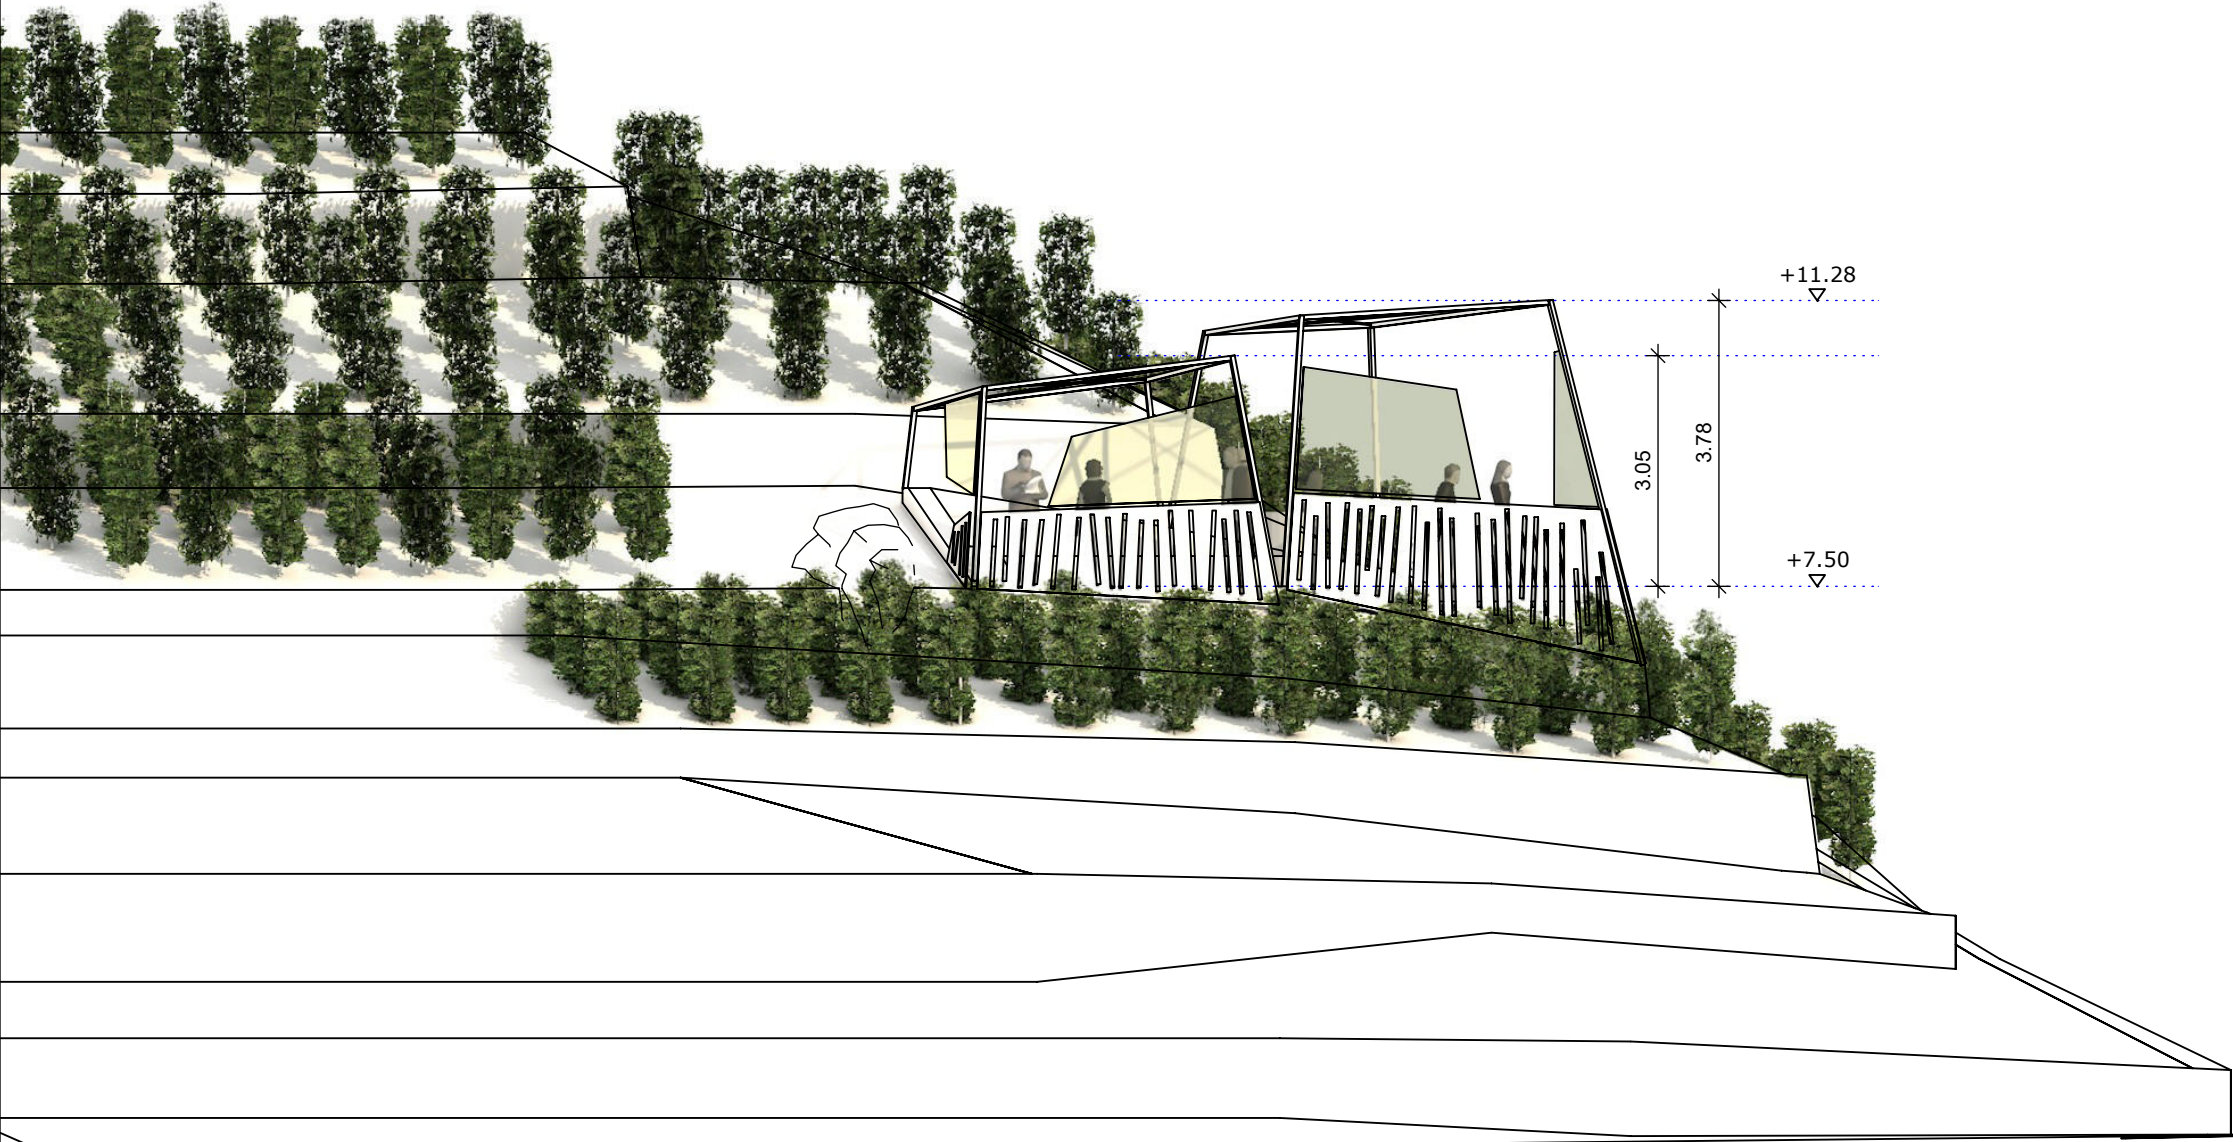

Der Entwurf ist geistiges Eigentum des Planers und urheberrechtlich geschützt. Vervielfältigungen und Weitergabe an Dritte erfolgt nur mit ausdrücklicher Genehmigung des Planverfassers. Bei Mißbrauch bleiben rechtliche Schritte vorbehalten.

4 - genehmigung

e.e.a.

bauherr.
Stadt Besigheim
Marktplatz 12
74354 Besigheim

architekt.24.10.18
engelhard.eggler.architekten
christofstraße 16
74354 besigheim

projekt **414_Dokumentationspavillon**
An der Himmelsleiter, Besigheim Flurstück 705/1

zeichnung **Ansicht Süd**


EFH = siehe Planeinschrieb

datum	gez	maßstab	blatt	plan nr	index
24.10.18	egg	1/100	A3	486	a

[engelhard.eggler.architekten](mailto:info@engelegg.de)
christofstraße 16
74354 besigheim


fon 07143.801435
fax 07143.801436

info@engelegg.de
www.engelegg.de

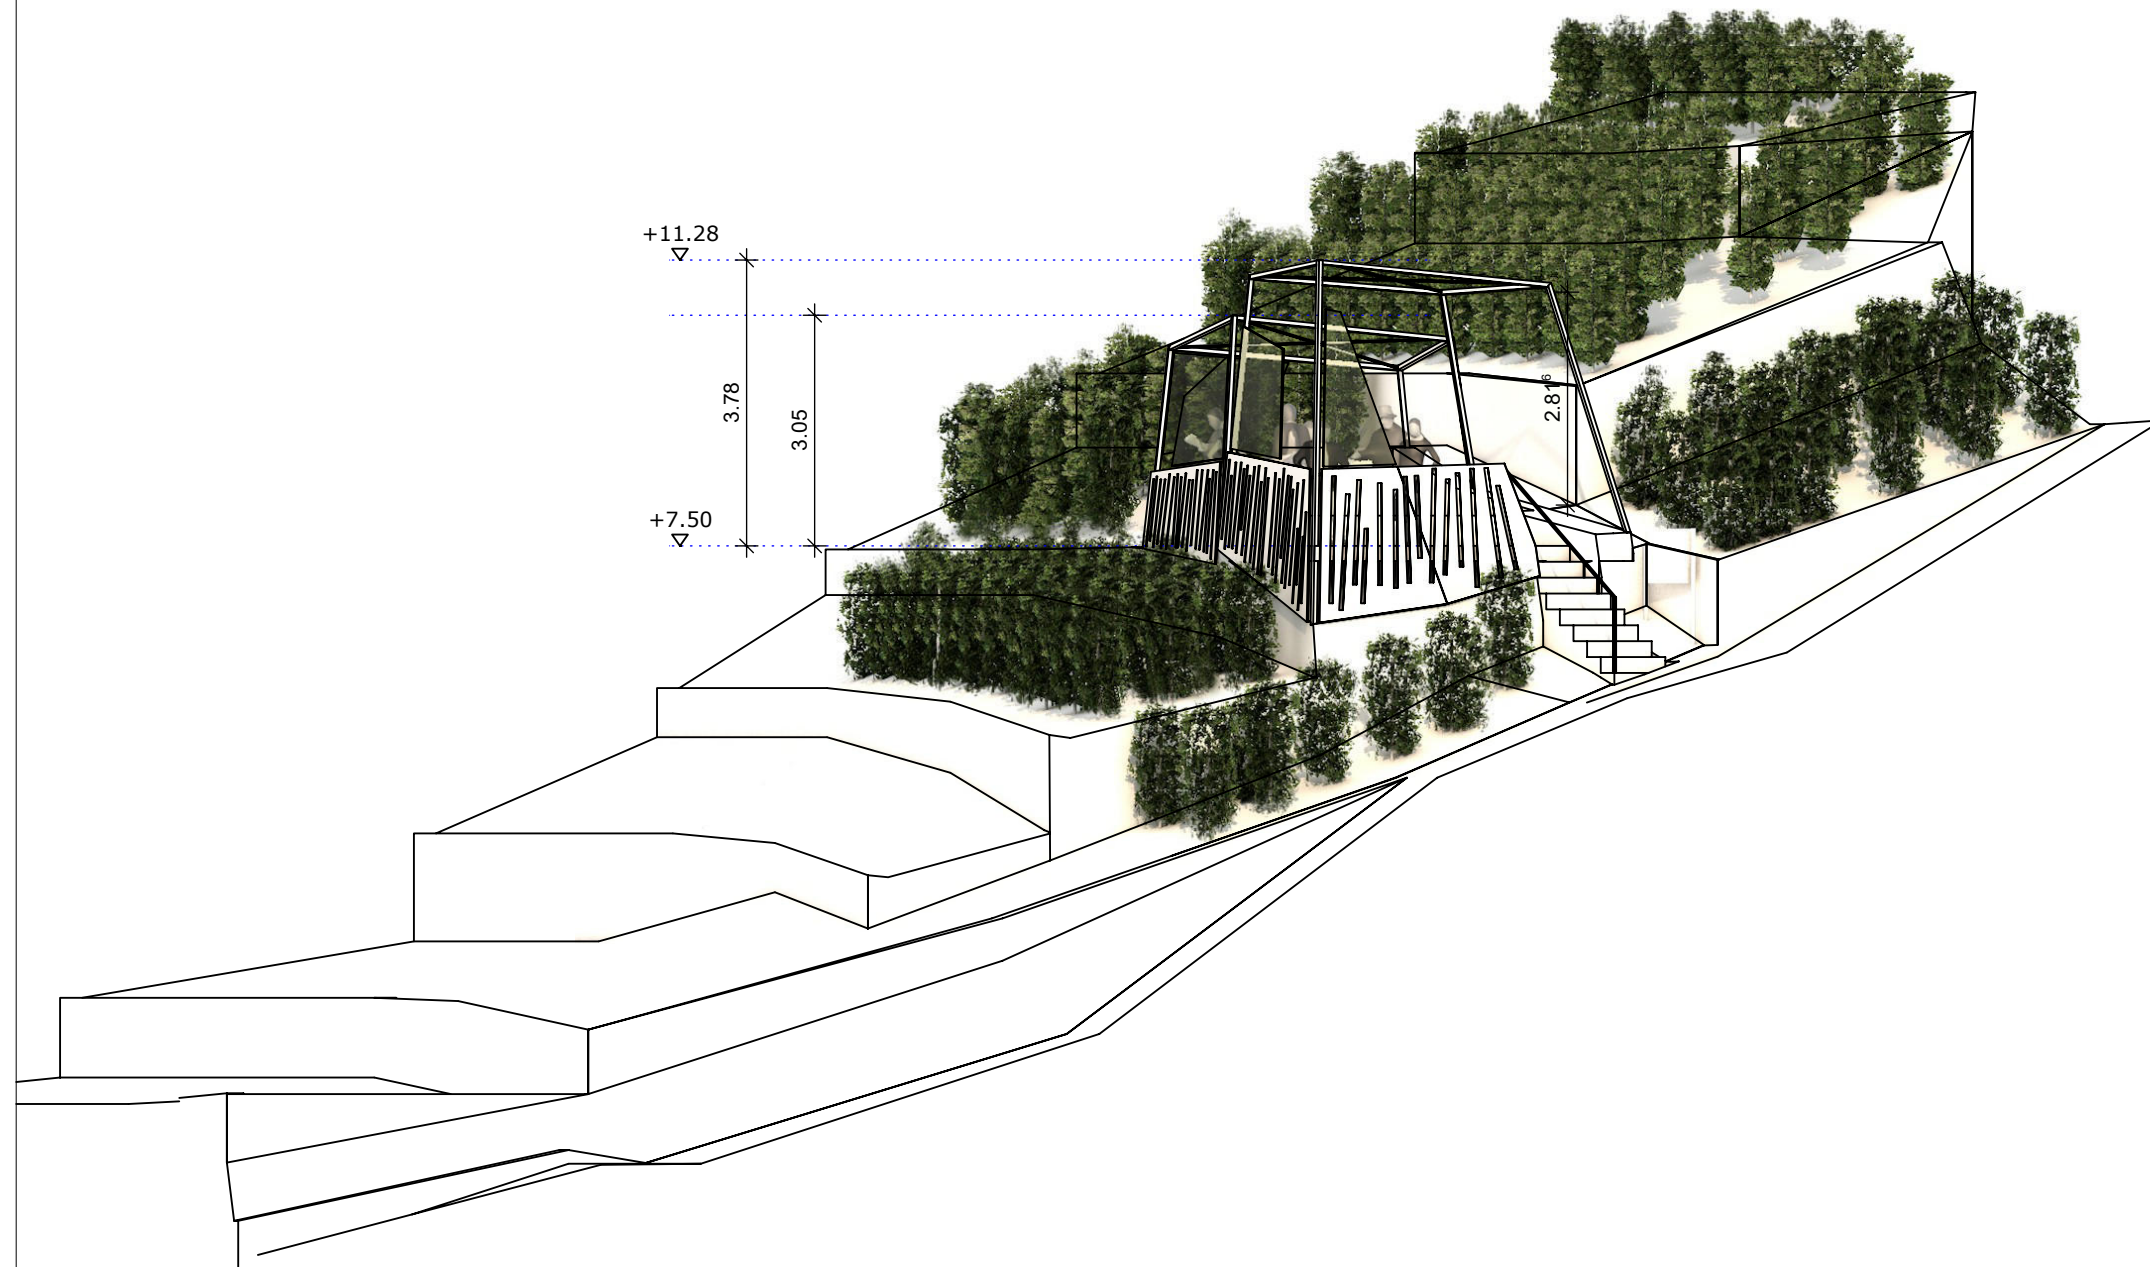

Der Entwurf ist geistiges Eigentum des Planers und urheberrechtlich geschützt. Vervielfältigungen und Weitergabe an Dritte erfolgt nur mit ausdrücklicher Genehmigung des Planverfassers. Bei Mißbrauch bleiben rechtliche Schritte vorbehalten.

4 - genehmigung

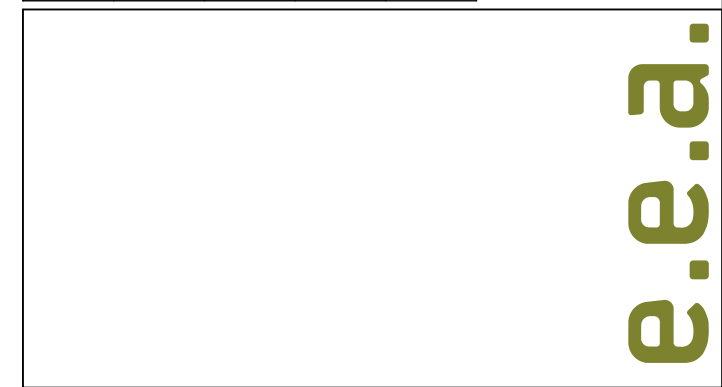

e.e.a.

bauherr. Stadt Besigheim Marktplatz 12 74354 Besigheim	architekt.24.10.18 engelhard.eggler.architekten christofstraße 16 74354 besigheim
---	--


projekt **414_Dokumentationspavillon**
An der Himmelsleiter, Besigheim Flurstück 705/1

zeichnung **Ansicht Ost**

EFH = siehe Planeinschrieb

datum	gez	maßstab	blatt	plan nr	index
24.10.18	egg	1/100	A3	481	

engelhard.eggler.architekten		
christofstraße 16 74354 besigheim	fon 07143.801435 fax 07143.801436	info@engelegg.de www.engelegg.de

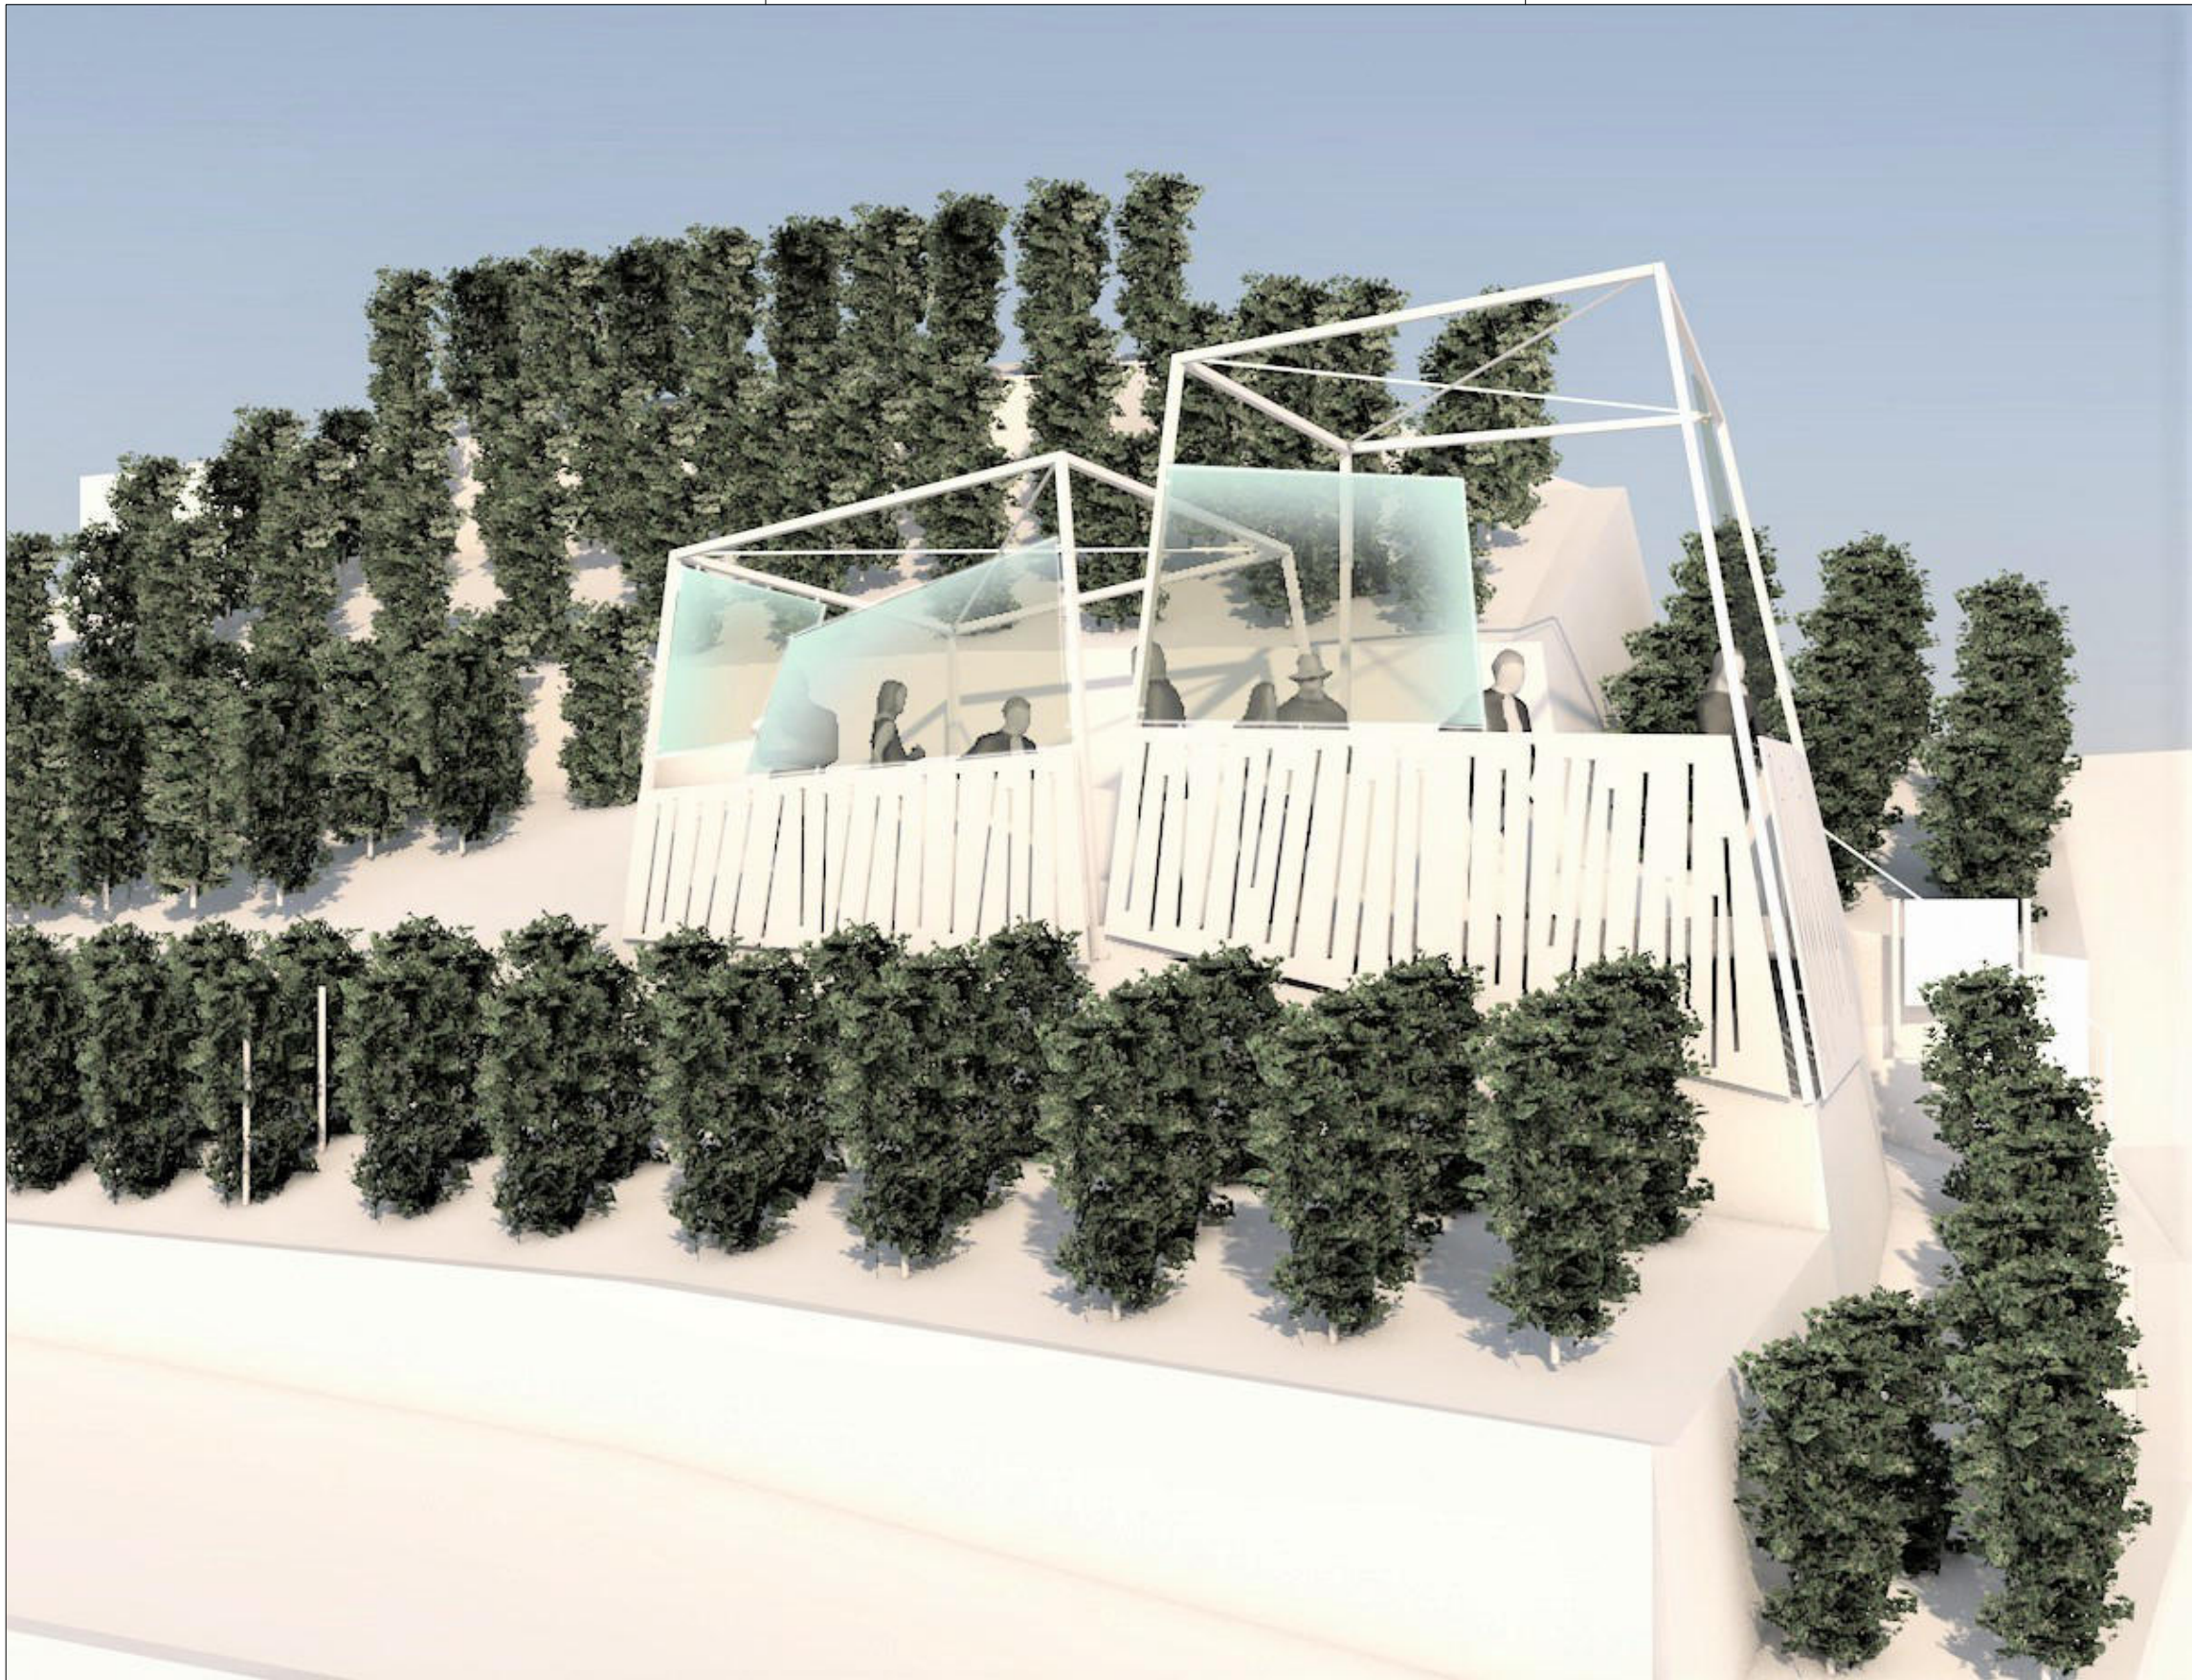

Der Entwurf ist geistiges Eigentum des Planers und urheberrechtlich geschützt. Vervielfältigungen und Weitergabe an Dritte erfolgt nur mit ausdrücklicher Genehmigung des Planverfassers. Bei Mißbrauch bleiben rechtliche Schritte vorbehalten.

4 - genehmigung



e.e.a.

bauherr. Stadt Besigheim Marktplatz 12 74354 Besigheim	architekt.24.10.18 engelhard.eggler.architekten christofstraße 16 74354 besigheim
---	--

projekt **414_Dokumentationspavillon**
An der Himmelsleiter, Besigheim Flurstück 705/1

zeichnung **Perspektive 1**



EFH = siehe Planeinschrieb

datum	gez	maßstab	blatt	plan nr	index
24.10.18	egg	1/100	A 3	492	a

[engelhard.eggler.architekten](mailto:info@engelegg.de)
christofstraße 16
74354 besigheim

fon 07143.801435
fax 07143.801436

info@engelegg.de
www.engelegg.de

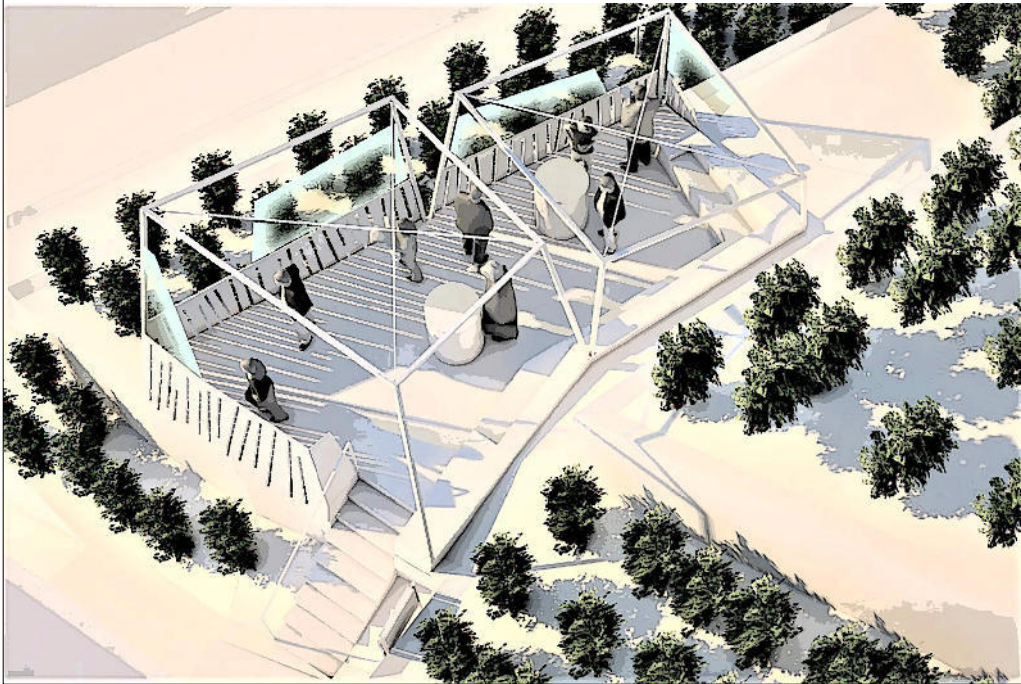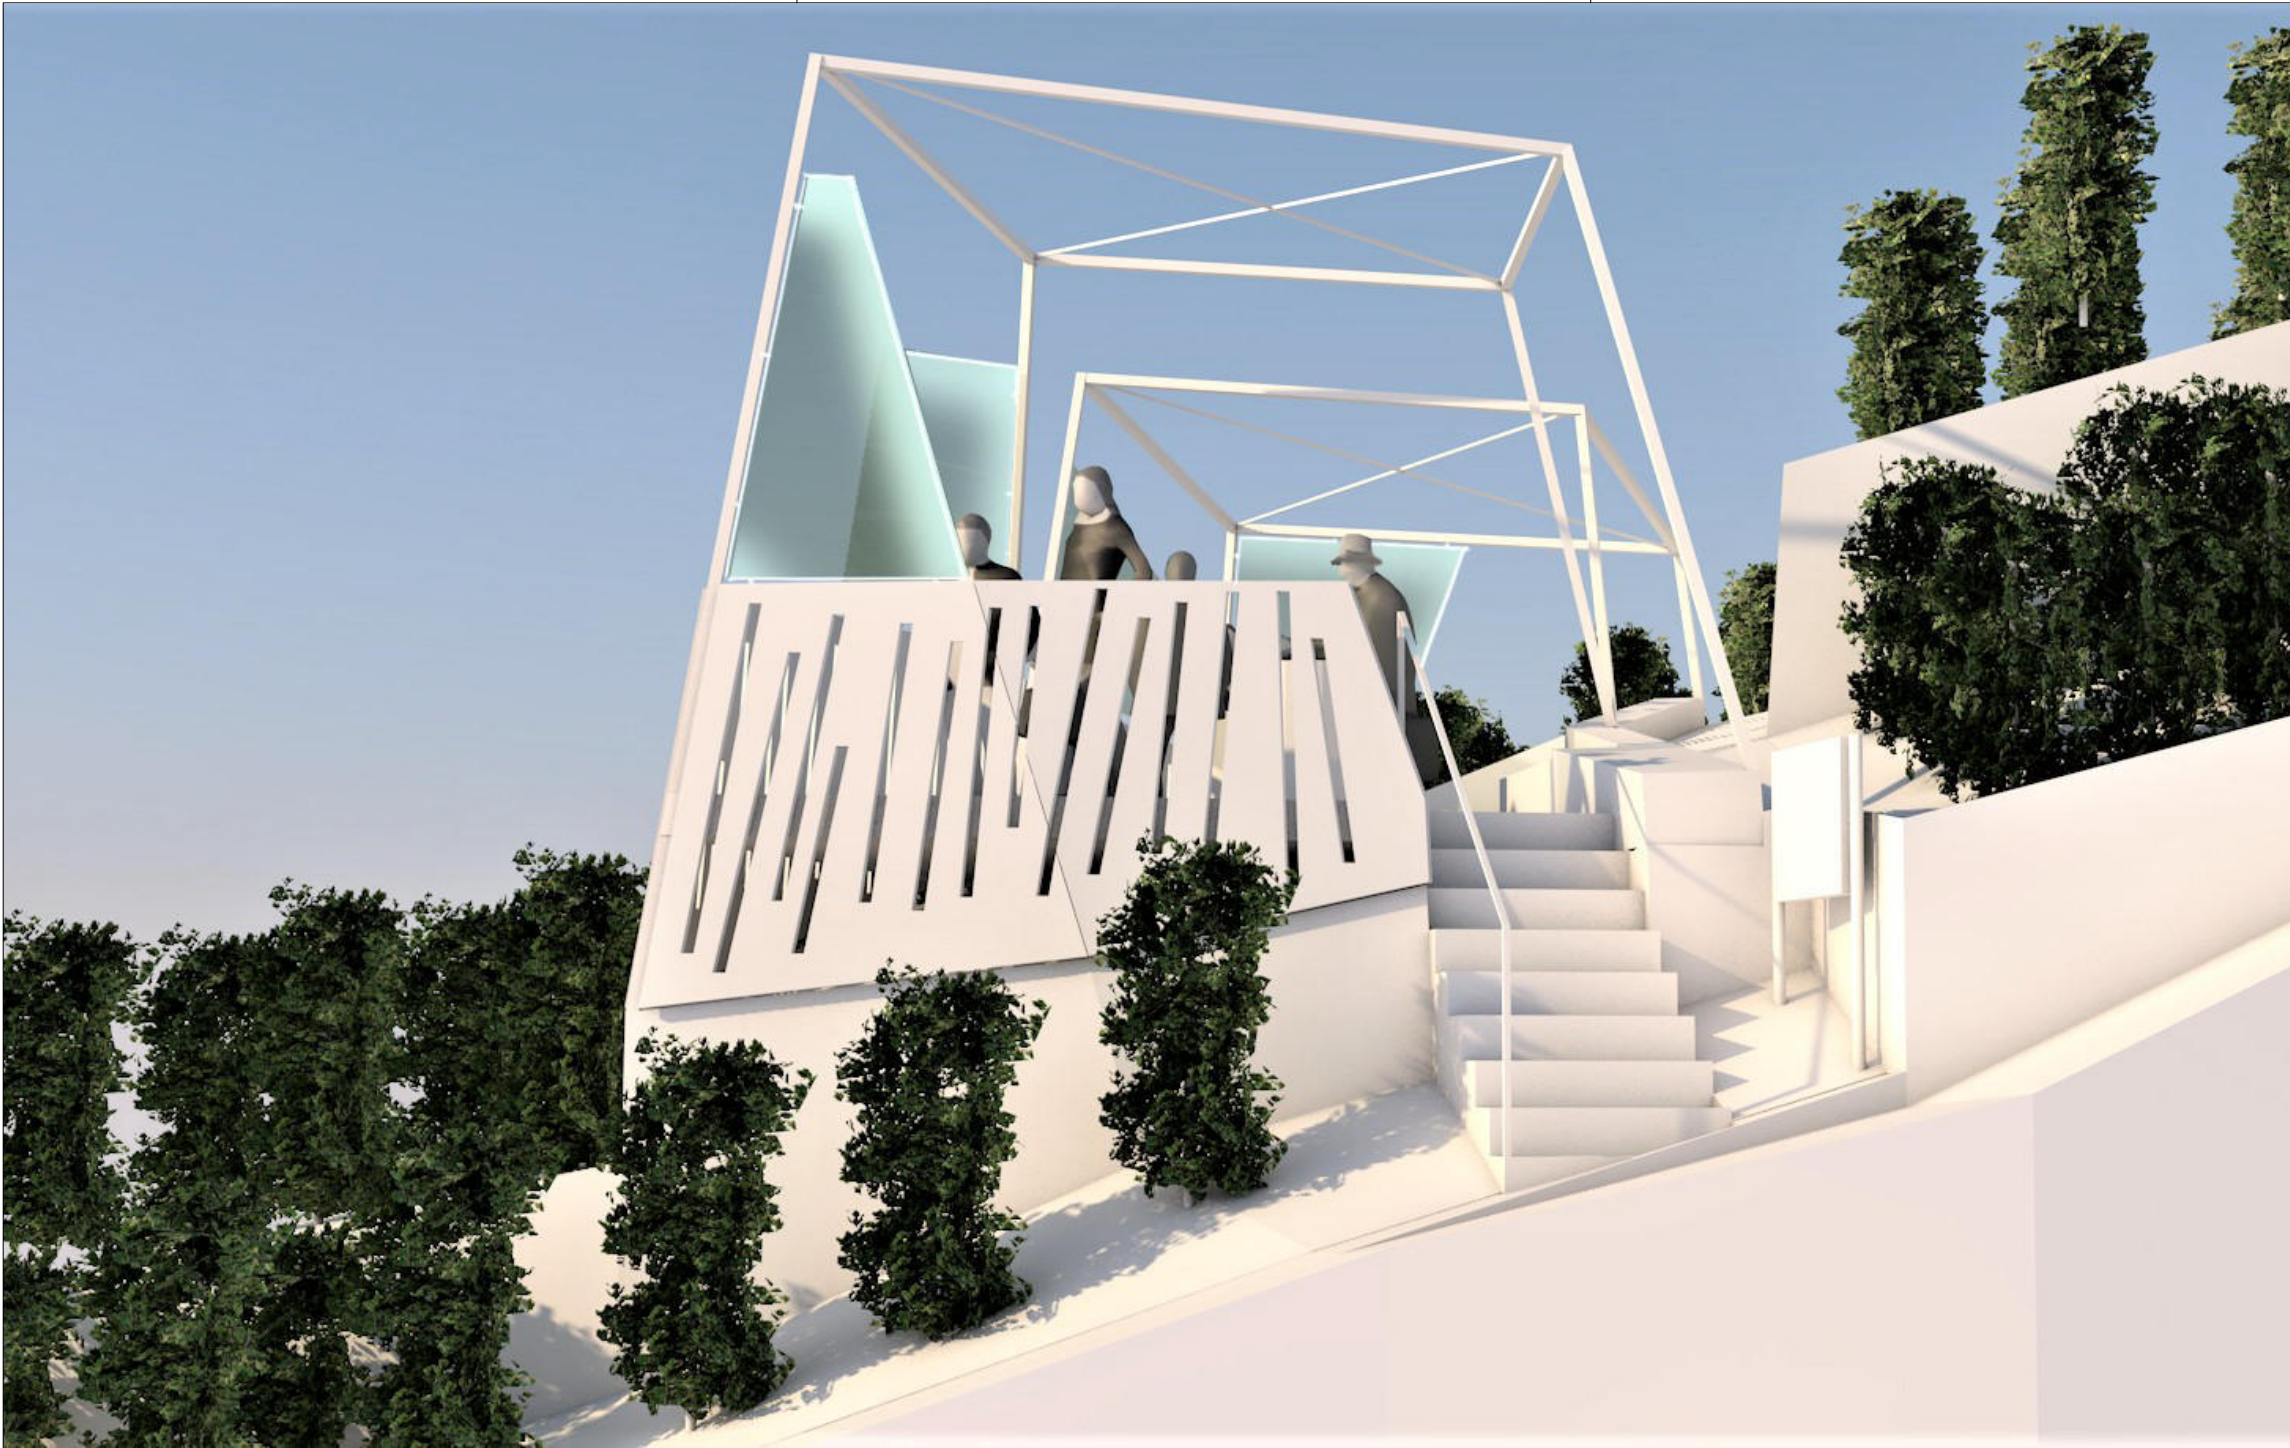

Der Entwurf ist geistiges Eigentum des Planers und urheberrechtlich geschützt. Vervielfältigungen und Weitergabe an Dritte erfolgt nur mit ausdrücklicher Genehmigung des Planverfassers. Bei Mißbrauch bleiben rechtliche Schritte vorbehalten.

4 - genehmigung		

bauherr. Stadt Besigheim Marktplatz 12 74354 Besigheim	architekt.24.10.18 engelhard.eggler.architekten christofstraße 16 74354 besigheim
---	--

projekt	414_Dokumentationspavillon
	An der Himmelsleiter, Besigheim Flurstück 705/1

zeichnung	Perspektive 2
-----------	---------------

EFH = siehe Planeinschrieb

datum	gez	maßstab	blatt	plan nr	index
24.10.18	egg	1/100	A 3	493	a

engelhard.eggler.architekten
 christofstraße 16 74354 besigheim
 fon 07143.801435 fax 07143.801436
 info@engelegg.de www.engelegg.de