


Landkreis Ludwigsburg
 Gemeinde Mundelsheim
 Gemarkung Mundelsheim

LAGEPLAN

Zeichnerischer Teil zum Bauantrag
 (§4 LBOVVO)

Maßstab 1:500

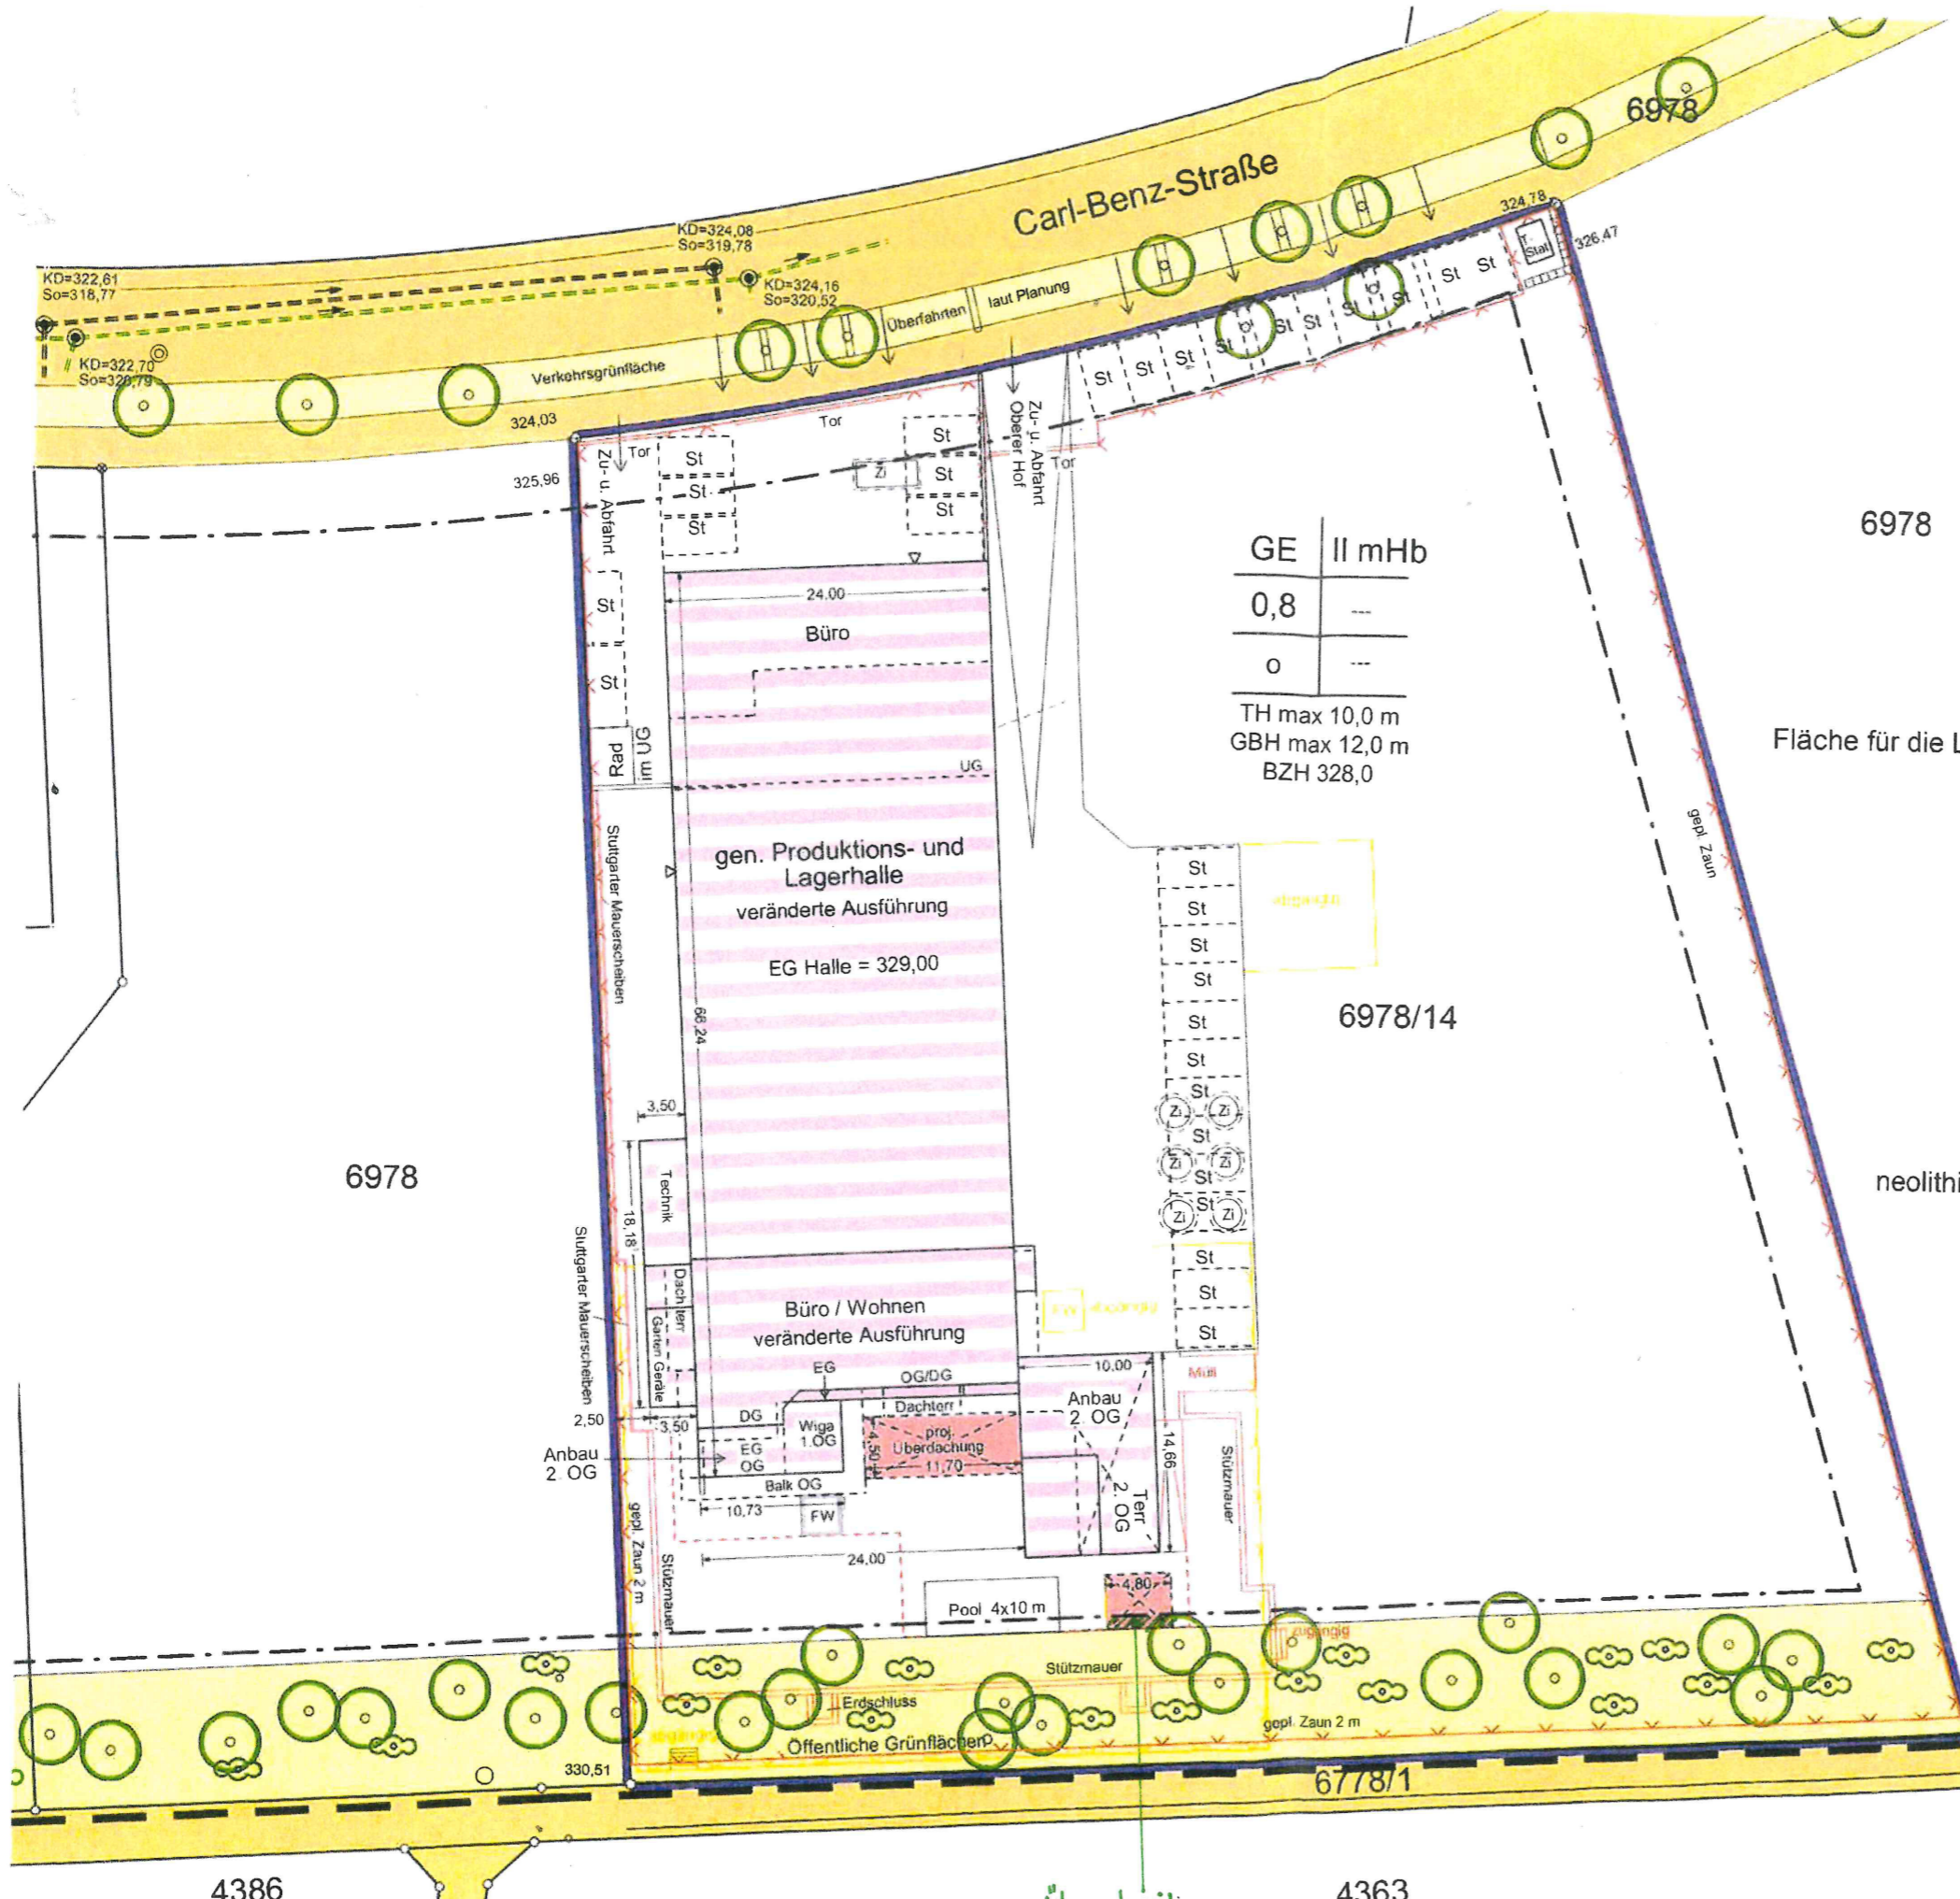

GE	II mHb
0,8	---
0	---

TH max 10,0 m
 GBH max 12,0 m
 BZH 328,0

Die Abstandsflächen von 2,50 m sind insgesamt eingehalten.

Gefertigt:
 Aspach, den 04. April 2024 / 25.06.2024

STÖCKL Vermessung GmbH
 Beratende Ingenieure
 Siemensstraße 3/1
 71546 Aspach
 Tel. 07191 / 20 24 0

Überschreitung
 Baufenster

Erdgeschoss M. 1:200

Bauvorhaben:

Errichtung einer Terrassenüberdachung

Bauort:

74354 Besigheim-Ottmarsheim
Carl-Benz-Straße
Flst.-Nr. 6978/14

Bauherr:


Hermes Immobilien GmbH
74354 Besigheim-Ottmarsheim
Johannes-Kepler-Straße 10

Besigheim-Ottmarsheim, 25.06.2024

Architekt

Werner A. Gritsch
Architekt in Fa. OSWA
Wohn- und Industriebau GmbH
Freiberger Straße 17
74379 Ingersheim

Ingersheim, 25.06.2024

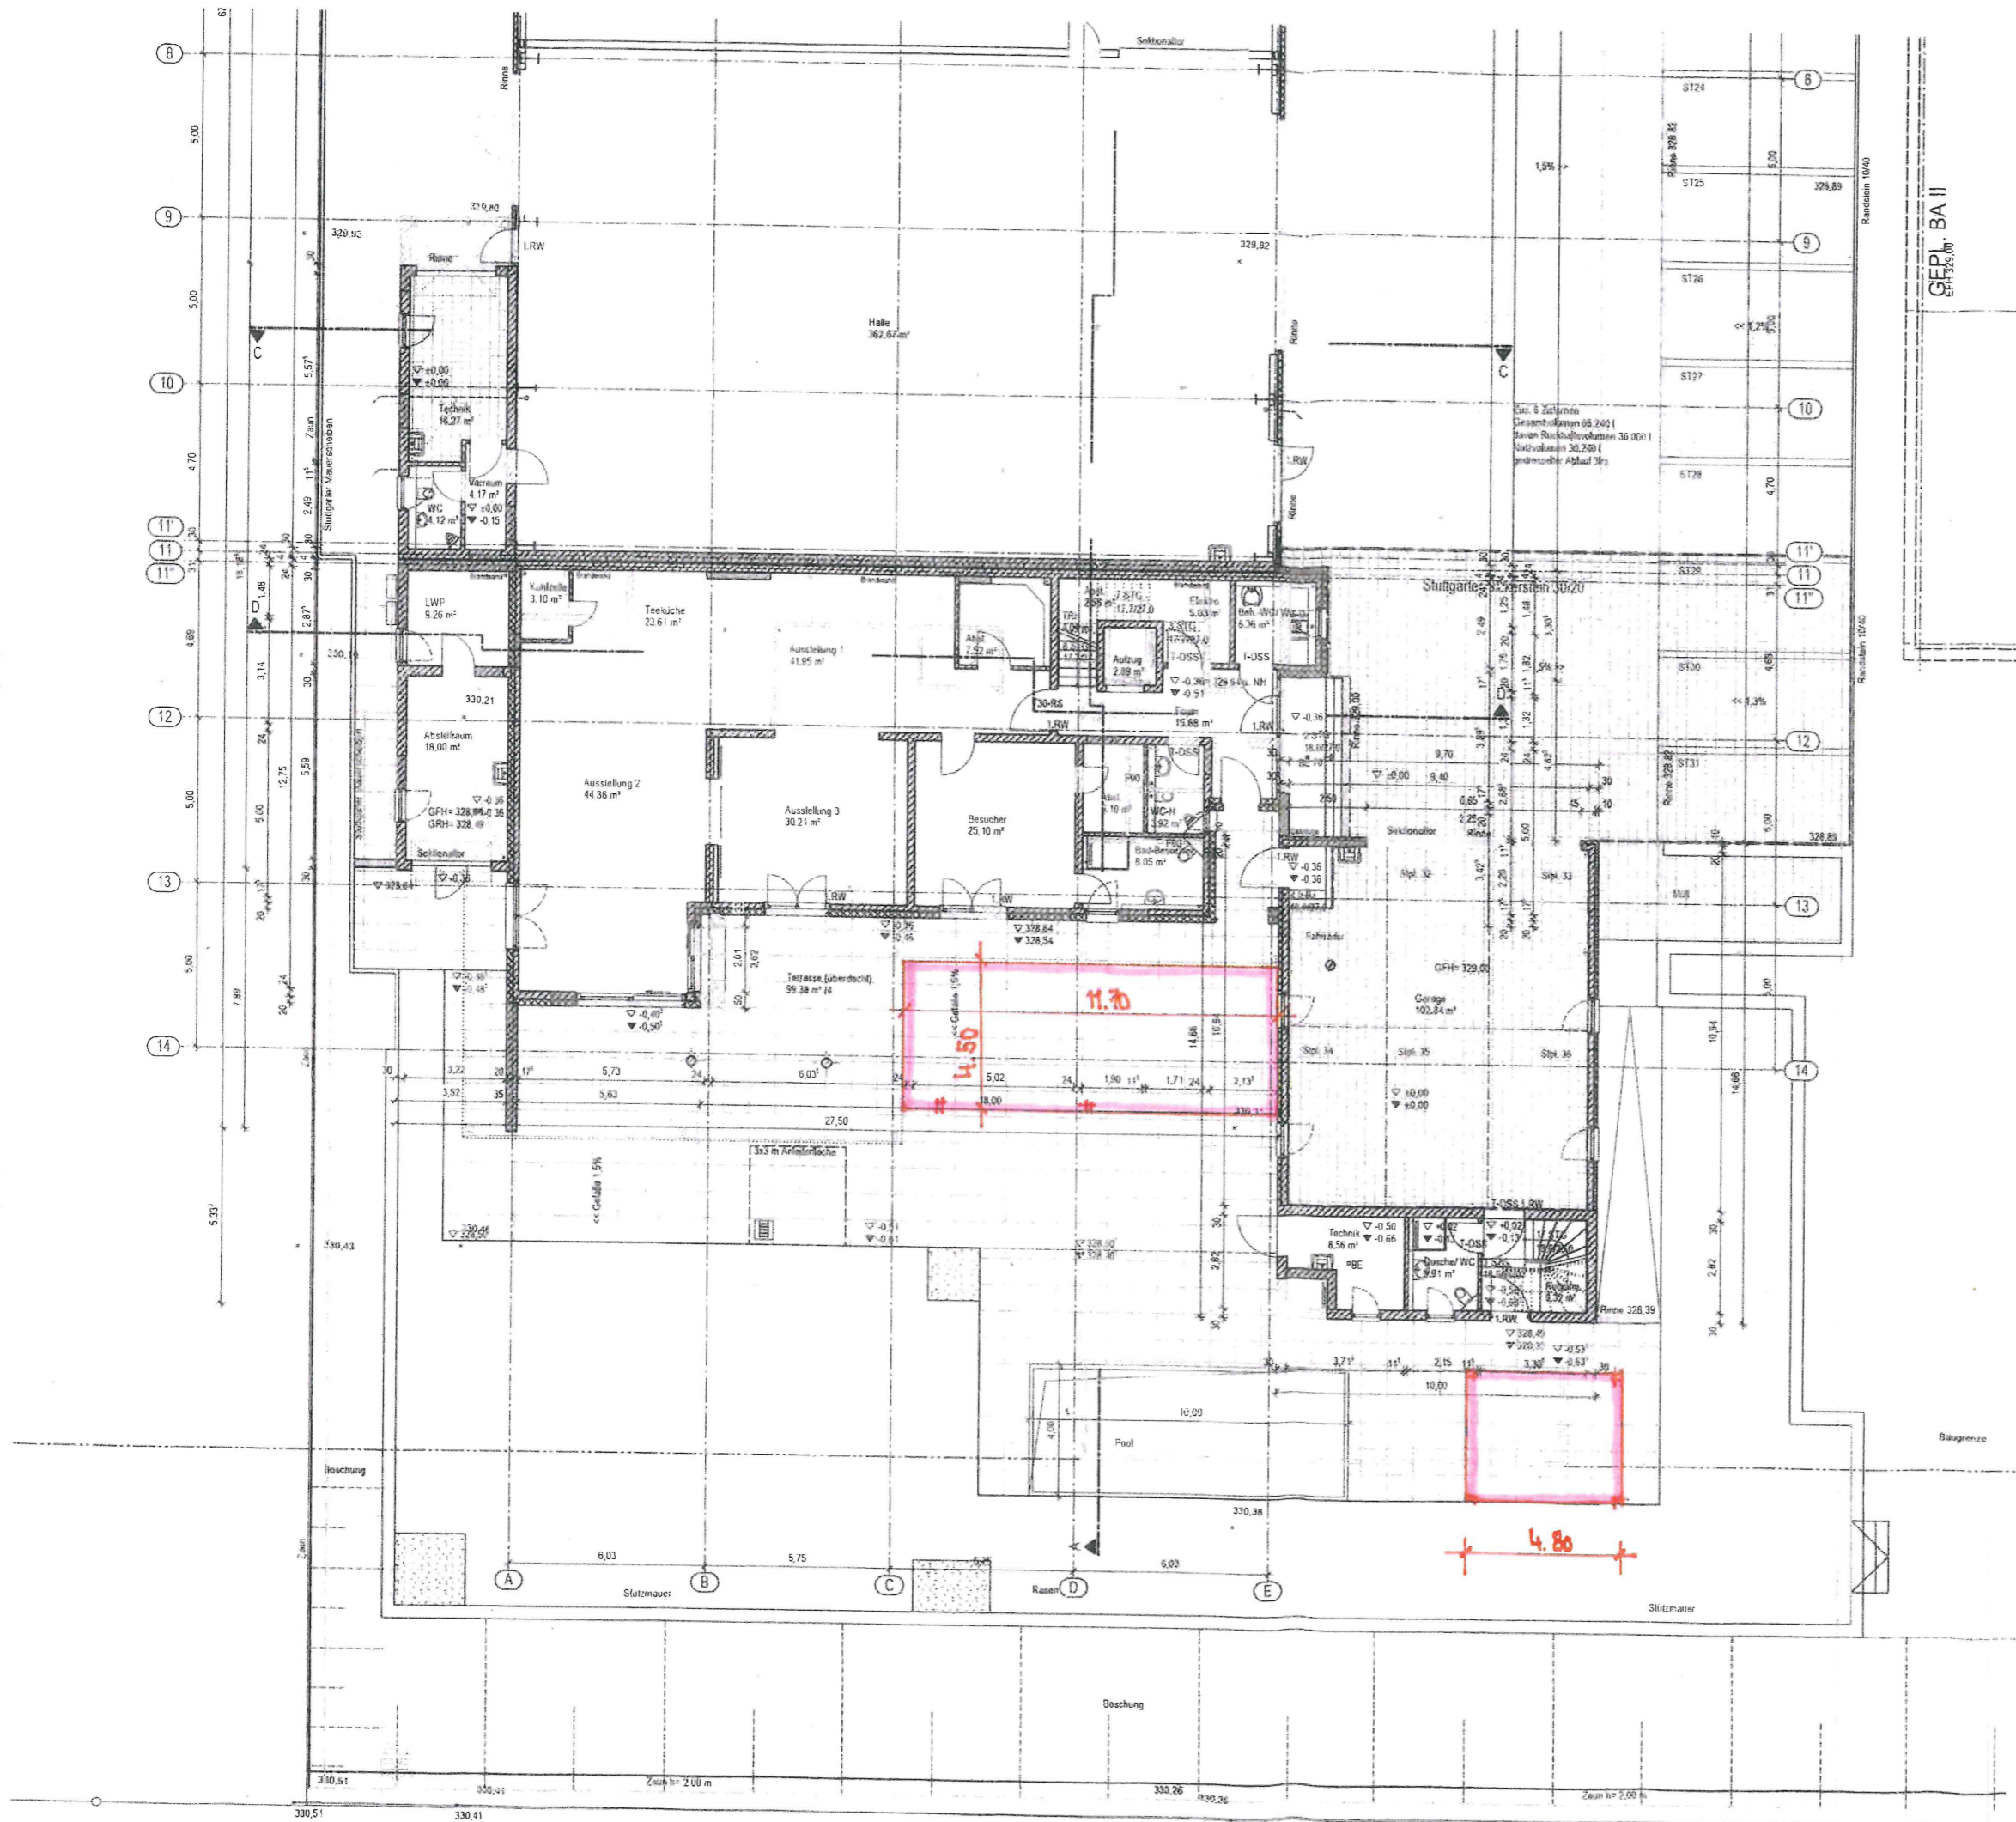

Ansicht M. 1:200

Bauvorhaben:

**Errichtung einer
Terrassenüberdachung**

Bauort:

74354 Besigheim-Ottmarsheim
Carl-Benz-Straße
Flst.-Nr. 6978/14

Bauherr:


Hermes Immobilien GmbH
74354 Besigheim-Ottmarsheim
Johannes-Kepler-Straße 10

Besigheim-Ottmarsheim, 25.06.2024

Architekt

Werner A. Gritsch
Architekt in Fa. OSWA
Wohn- und Industriebau GmbH
Freiberger Straße 17
74379 Ingersheim

Ingersheim, 25.06.2024

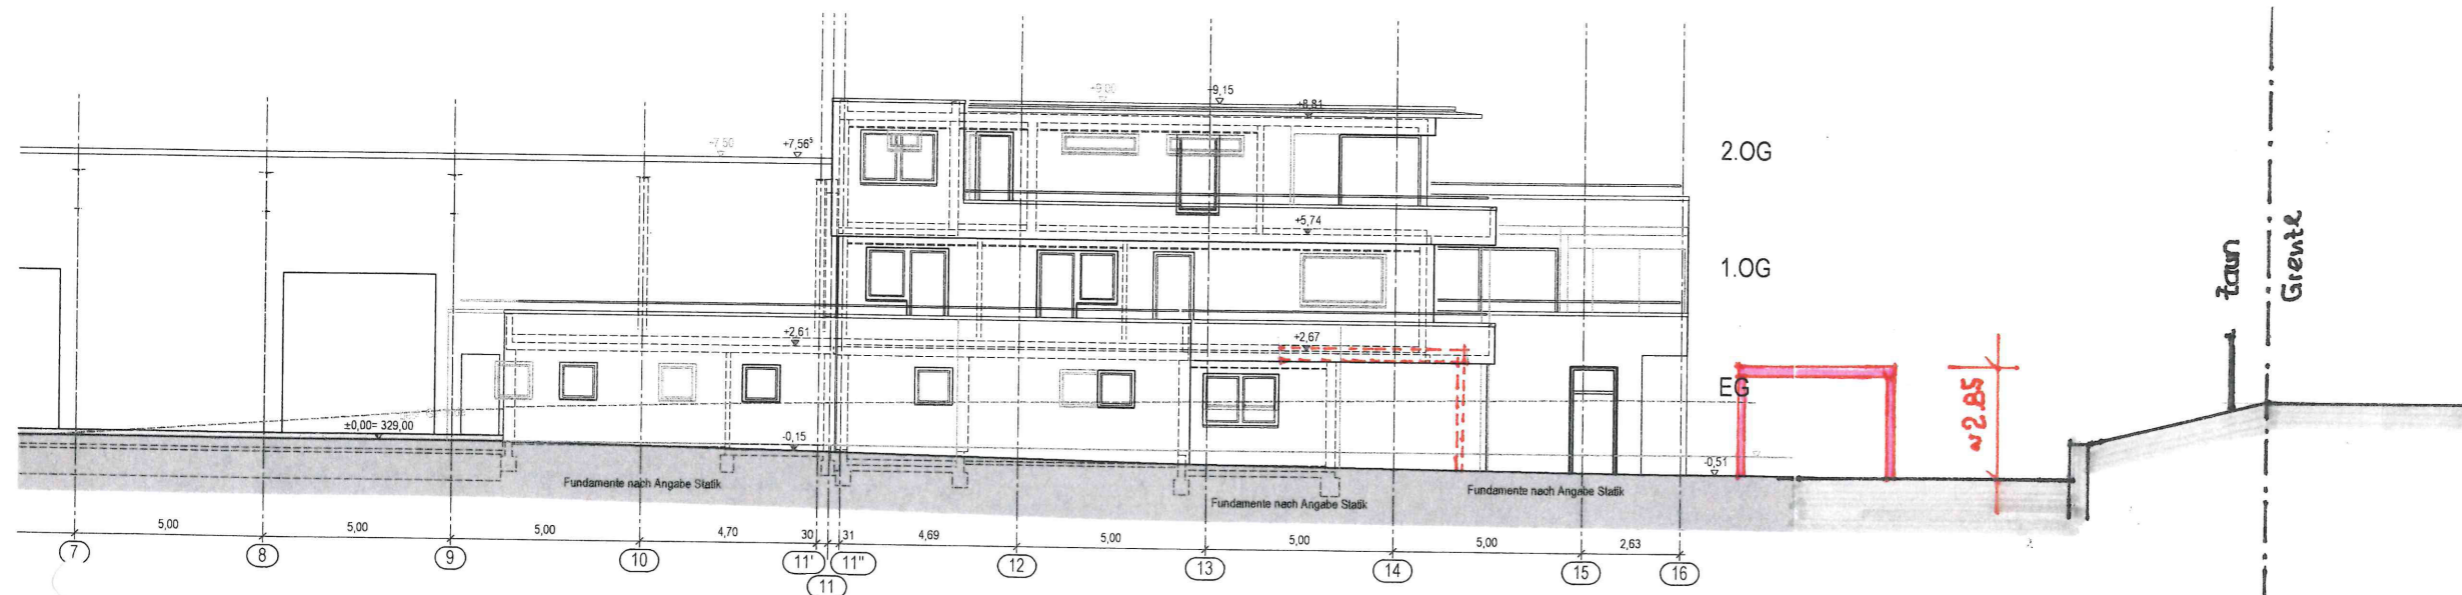

Ansicht West

Ansichten M. 1:200

Bauvorhaben:

Errichtung einer
Terrassenüberdachung

Bauort:

74354 Besigheim-Ottmarsheim
Carl-Benz-Straße
Flst.-Nr. 6978/14

Bauherr:


Hermes Immobilien GmbH
74354 Besigheim-Ottmarsheim
Johannes-Kepler-Straße 10

Besigheim-Ottmarsheim, 25.06.2024

Architekt

Werner A. Gritsch
Architekt in Fa. OSWA
Wohn- und Industriebau GmbH
Freiberger Straße 17
74379 Ingersheim

Ingersheim, 25.06.2024

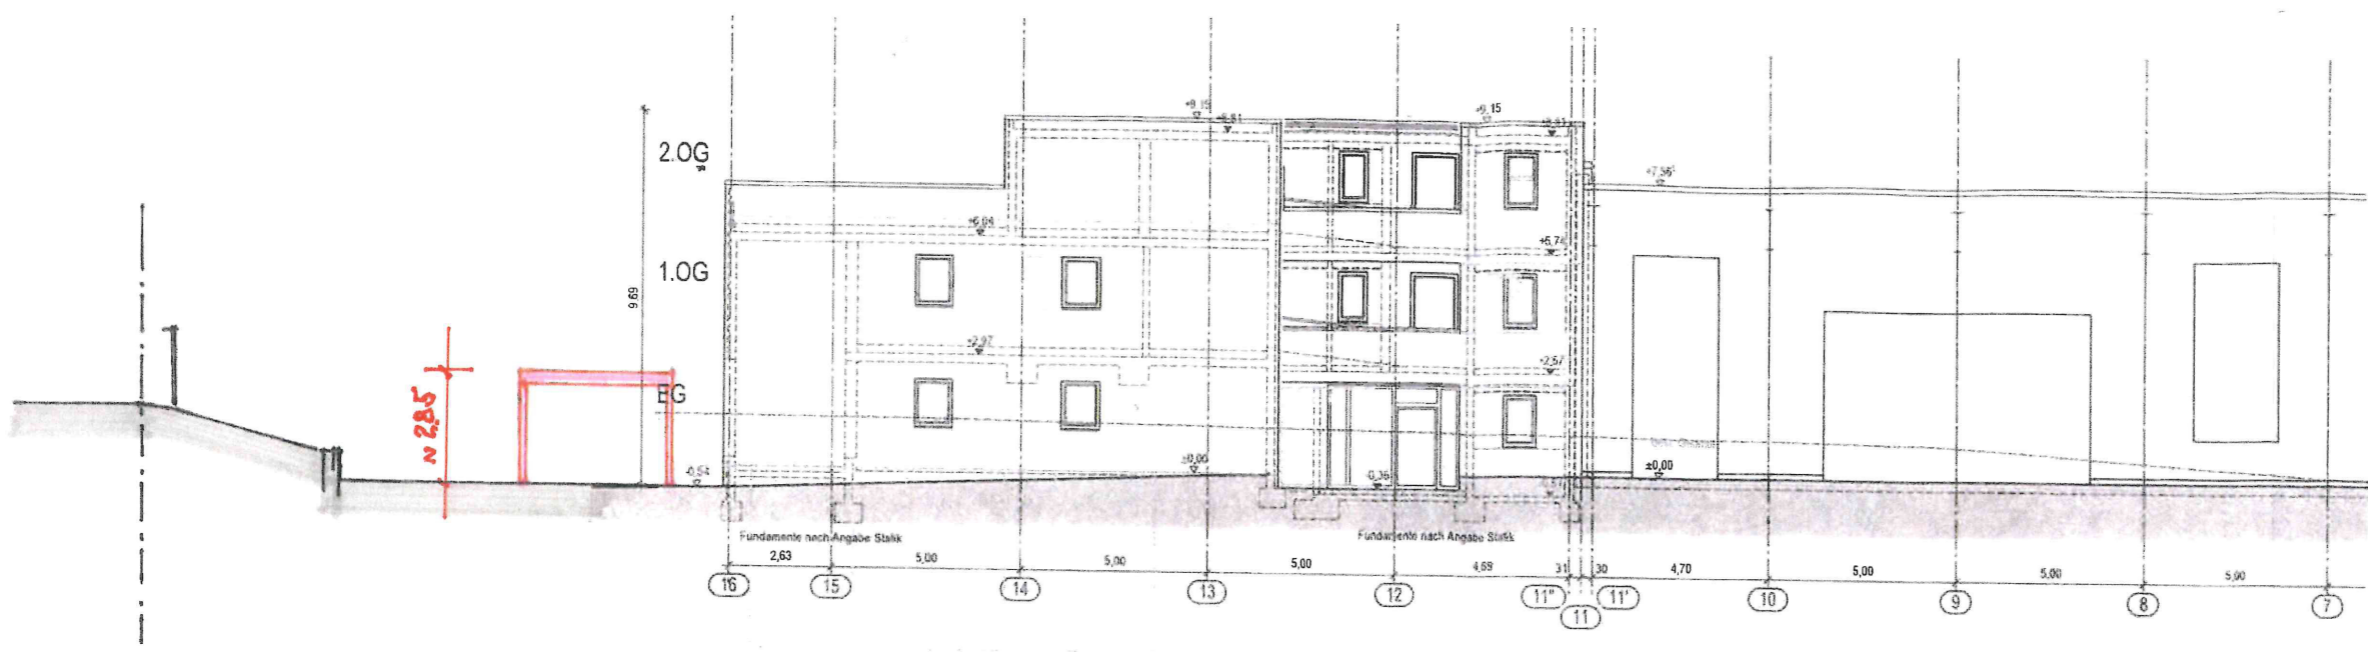

Ansicht Ost



Ansicht Süd