


## ZEICHENERKLÄRUNG

Flächen für Maßnahmen zum Schutz, zur Pflege und zur Entwicklung von Boden, Natur und Landschaft

- Flächenvorschläge und Suchräume für Maßnahmen
- Vorschläge zur Ausweisung von Landschaftsschutzgebieten
- Vorschläge zur Ausweisung von Naturdenkmälern

### Maßnahmen:

- 1 Förderung Produktionsintegrierter Kompensationsmaßnahmen (PIK)
- 2 Anlage von Buntbrachen
- 3 Entfernung anthropogener Ablagerungen auf offenen Standorten
- 4 Entfernung von Wehren oder künstlichen Hindernissen
- 5 Naturnaher Umbau von Gräben und Fließgewässern
- 6 Gewässerrandstreifen
- 7 Extensive Grünlandbewirtschaftung zur Schaffung magerer und trockener Wiesengesellschaften
- 8 Anlage, Nachpflanzung und Erhaltung von Streuobstwiesen, Sicherung von Totholzbeständen
- 9 Verbindung der Seen zu einem Altarm oder Erweiterung der Seenkette
- 10 Schaffung von Amphibienlaichgewässern in Suchräumen des Biotopverbund feuchter Standorte
- 11 Biotopstrukturverbesserung, Entwicklung von Feuchtzonen und Auwaldstrukturen
- 12 Anlage von puffernden Gehölzflächen entlang von vielbefahrenen Straßen
- 13 Extensivierung von intensiven Obstbauflächen
- 14 Sanierung und Errichtung von Trockenmauern
- 15 Wiederbewirtschaftung von Weinbergbrachen
- 16 Anlage von Reptilien Lebensräumen
- 17 Entwicklung eines geschlossenen Generalwildwegs
- 18 Verbindung kleinerer Waldgebiete

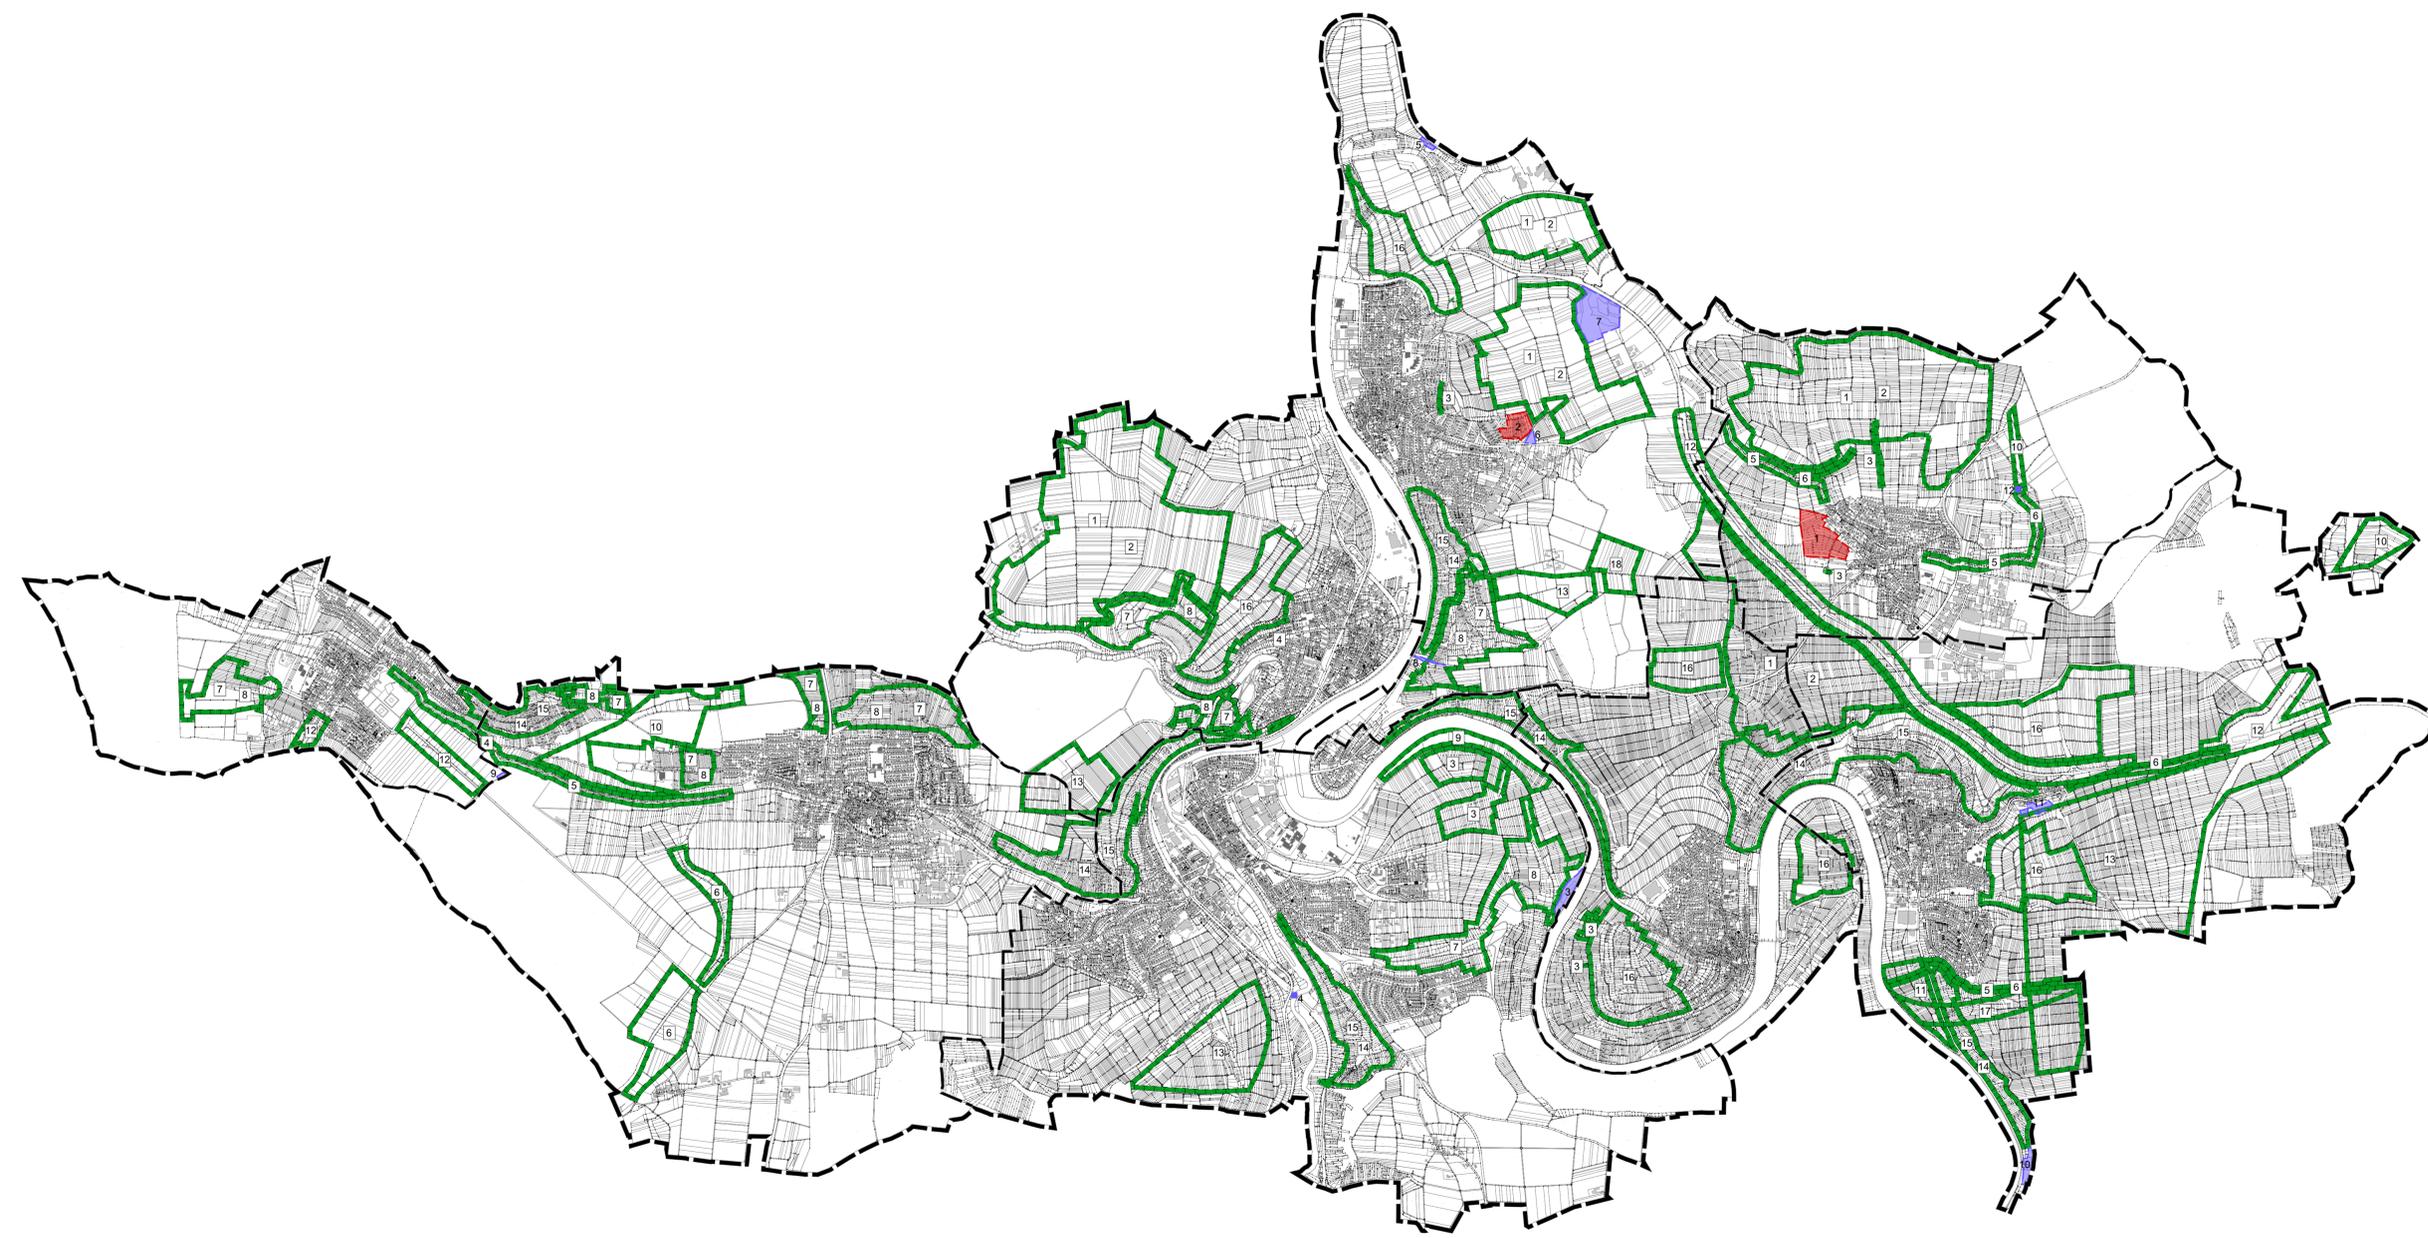

K M B

PLAN | WERK | STADT | GMBH  
 Architekt, Stadtplanung,  
 Innenarchitektur, Vermessung,  
 Landschaftsarchitektur,  
 Tiefbauplanung, Straßenplanung  
 Brenzstraße 21  
 71636 Ludwigsburg  
 Telefon 07141 / 4414-0  
 Telefax 07141 / 4414-14  
 www.KMBonline.de  
 email: mailbox@KMBonline.de

Landschaftsplan  
 Fortschreibung FNP 2020 - 2035  
 Gemeindeverwaltungsverband Besigheim

Kreis: Ludwigsburg  
 Stadt/Gemeinden: Besigheim, Freudental, Gemmrigheim, Hessigheim,  
 Löchgau, Mundelsheim, Ottmarsheim, Walheim

### Landschaftsplan - Maßnahmenflächen

Bearbeitet:	Adlung	Maßstab: 1:20.000
Gezeichnet:	Adlung	
Datum:	12.05.2023	Plannummer: PL_MA
Projektnummer:	2107	