


03 Fassade

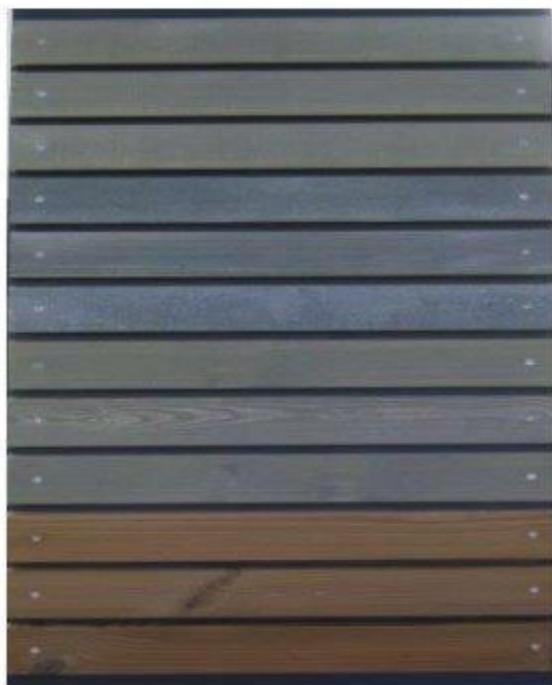


03 Holzlamellen natur oder vorvergraut

Harmonische Eingliederung in die Natur
des neuen Enzparkes




03 Fassade Variante 3

Ansicht Nord-West

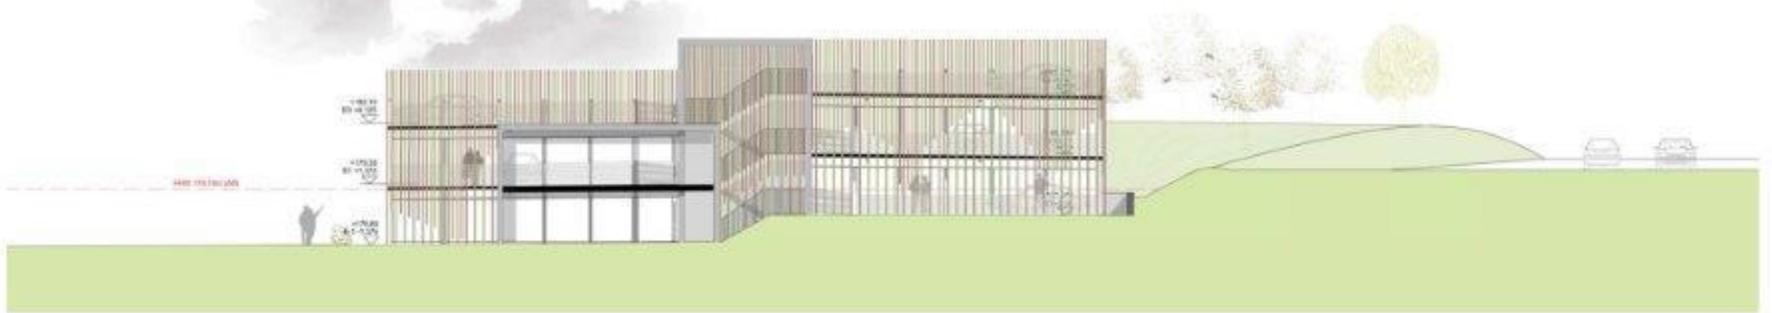

Ansicht Süd-Ost

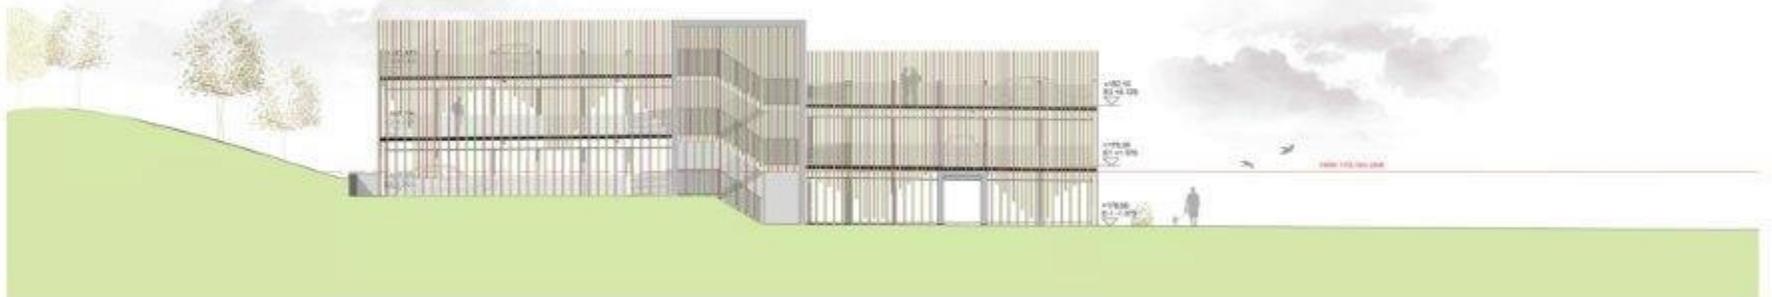

Ansicht Nord-Ost

