Regelquerschnitt RQ1-RQ1

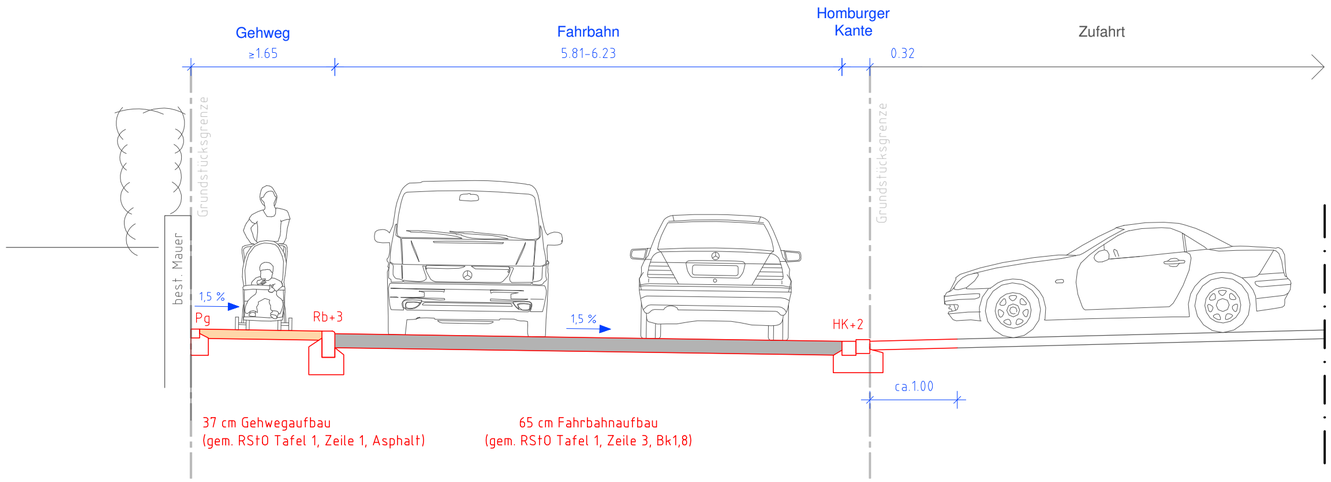

Regelquerschnitt RQ2-RQ2

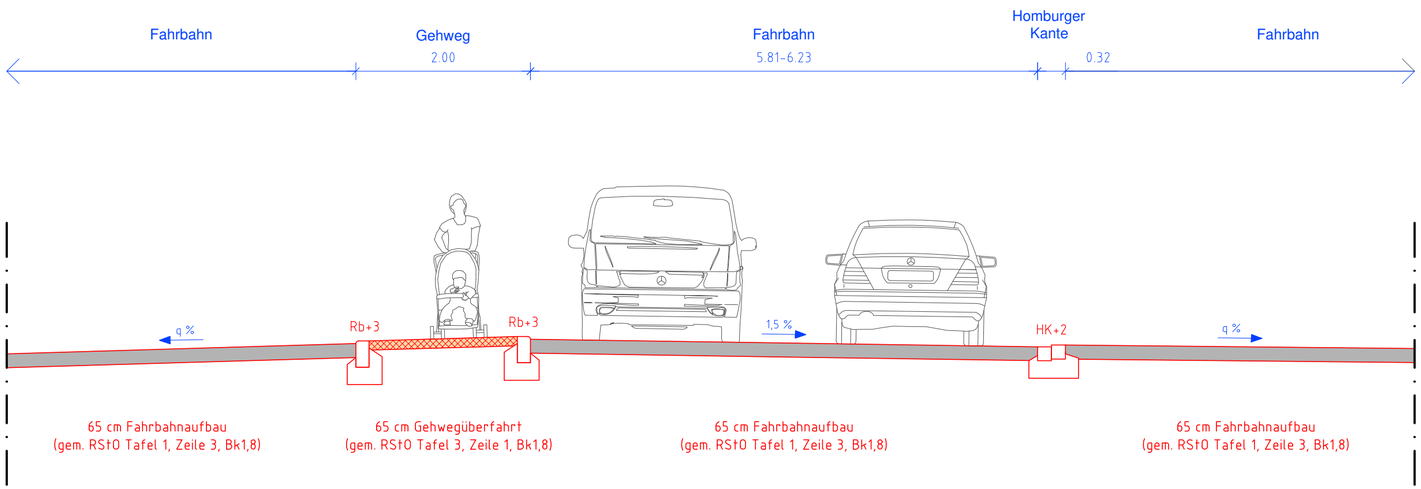

LEGENDE

- Fahrbahn (Asphalt)
  Bestand / Neu (Vollausbau)
- Gehweg (Asphalt)
  Bestand / Neu (Vollausbau)
- Gehwegüberfahrt (Pflaster)
  Bestand / Neu (Vollausbau)
- Ränder
  Bestand / Neu
- Flurstücksgrenze

HINWEISE

Rb	Rundbordstein
HK	Homburger Kante
Pg	Pflastergurt (1-Zeiler)
Rb+3	Rundbord, Beton, dH = +3cm bezogen auf OK Fahrbahn bzw. Gehweg

Index	Änderung	Datum	gez.
d			
c			
b			
a			

BS INGENIEURE
Straßen- und Verkehrsplanung
Objektplanung
Schallimmissionsschutz
www.bsingenieure.de
71640 Ludwigsburg
Wettemarkt 5
Telefon: 07141/8696-0
Telefax: 07141/8696-33

STADT BESIGHEIM

Plan-Nr.	Index
03	-

	Datum	Zeichen
bearbeitet	06.11.2018	cp
gezeichnet	06.11.2018	cp

Sanierung Marienstraße und Schwalbenhälde

Regelquerschnitte
RQ1-RQ1
RQ2-RQ2

Entwurfsplanung

Regelquerschnitte

M 1:50

Auftragsnummer: A6122

PDF-Datei :

Plangröße: 590 x 400

ARBEITSSTAND