


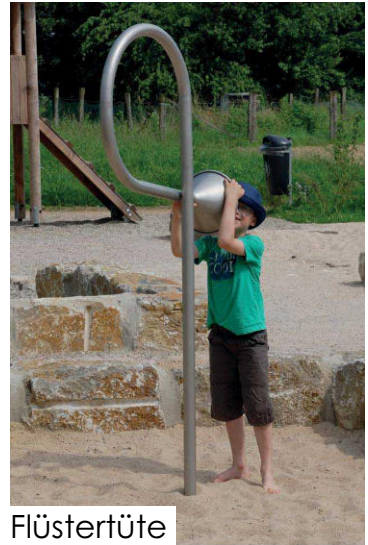

Flüstertüte



Karussell



Trampolin



Boulebahn



Tischtennis



Bewegungsgerät Pedal Inox




Sitzbank Portiqoo



Dreier Balancierbalken




KONZEPT

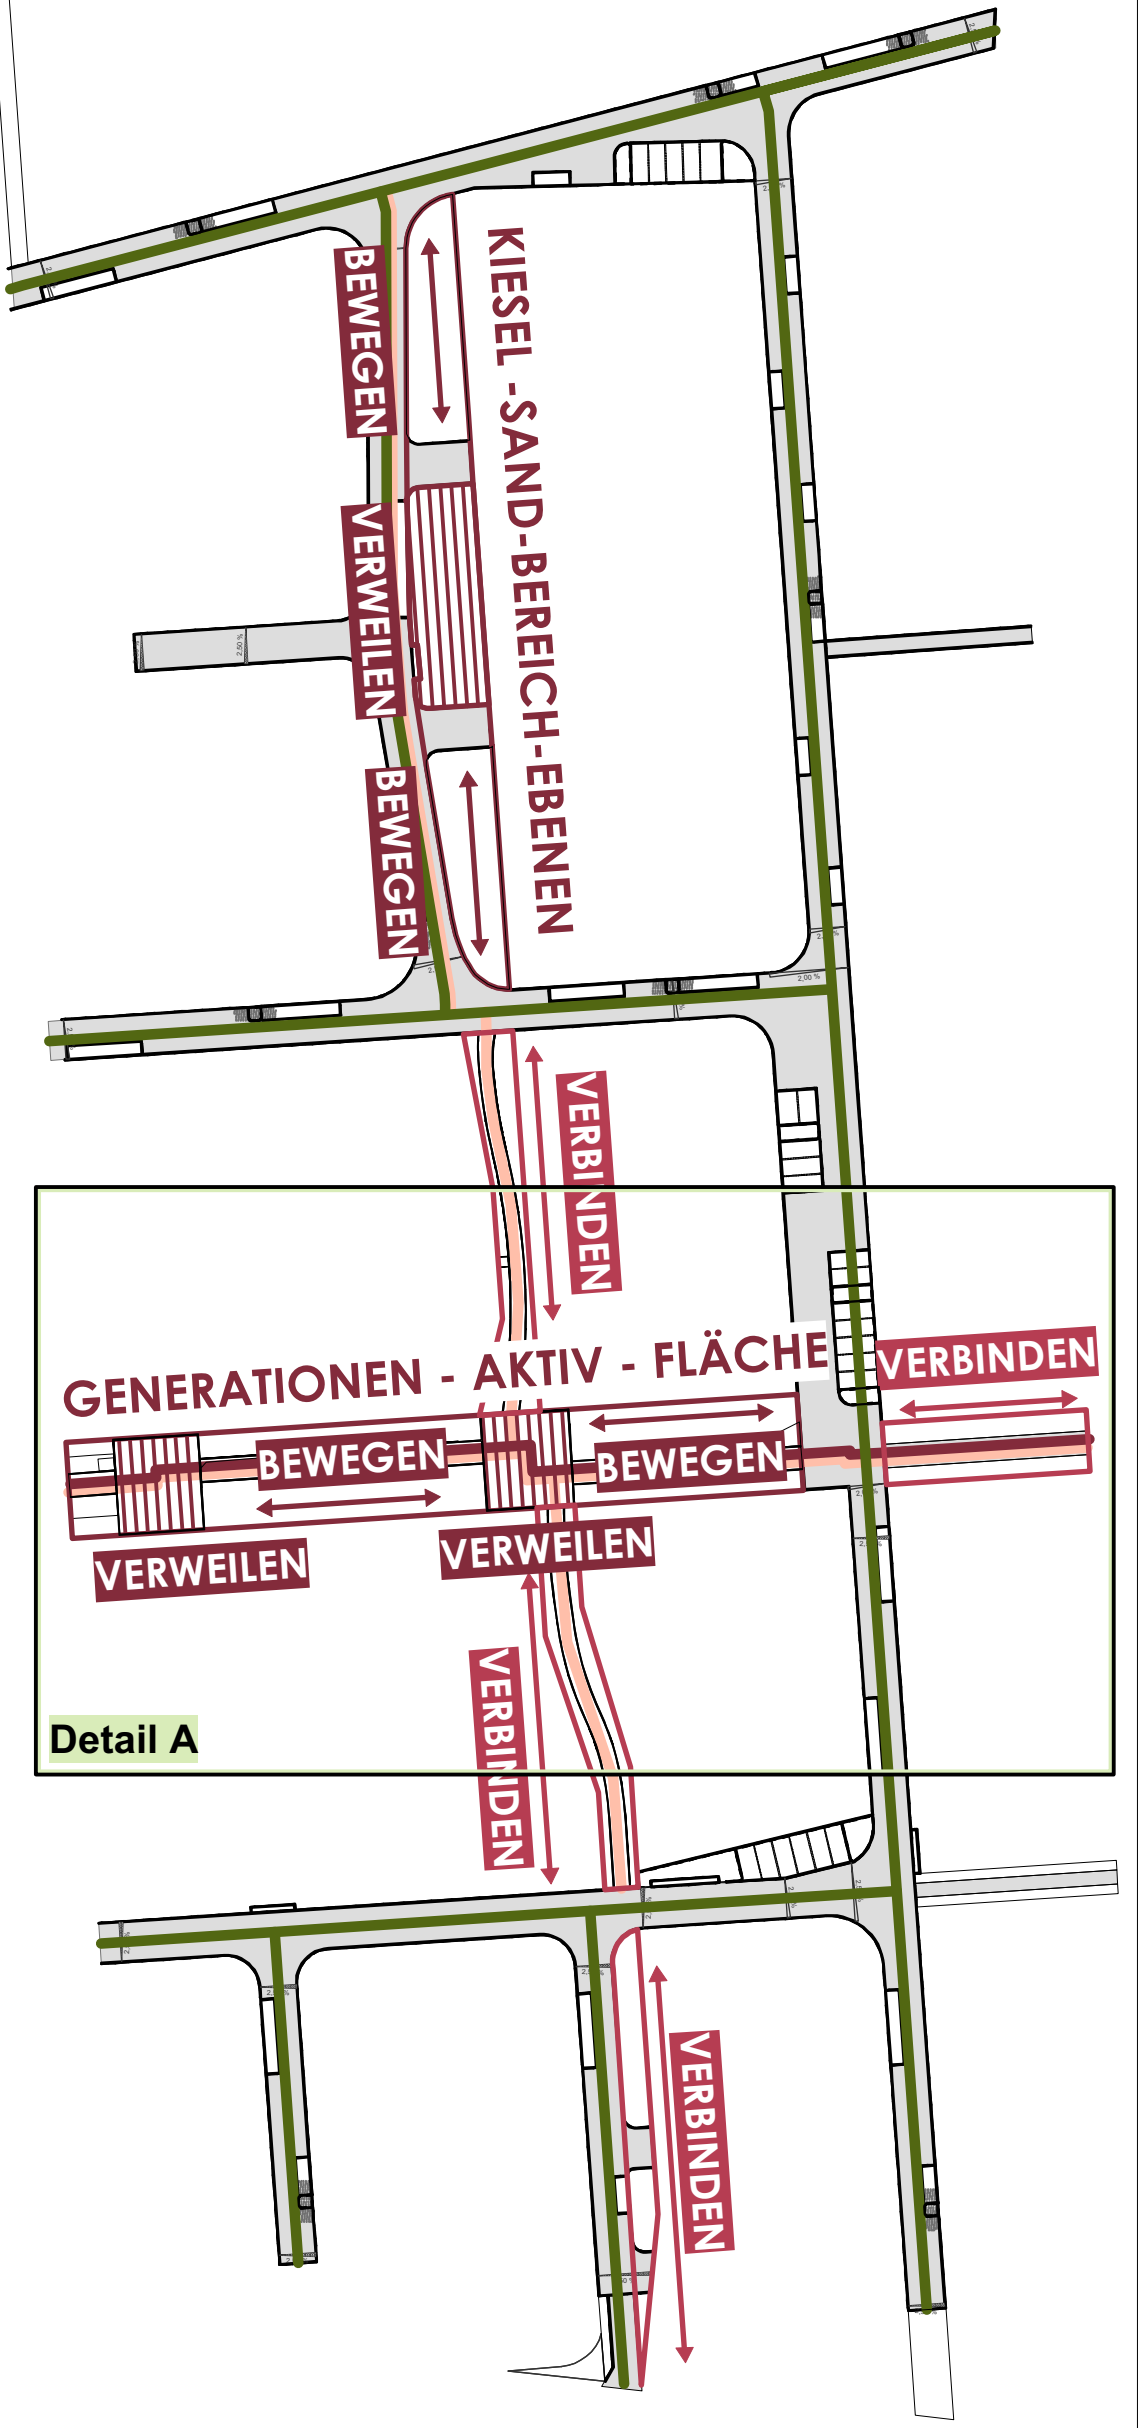

LEGENDE

- Einzelbaum - Hochstamm (evtl. Carpinus Betulus 'Fastigiata')
- Einzelbaum - Hochstamm (evtl. Prunus avium 'Plena')
- Einzelbaum - Hochstamm (evtl. Acer platanoides 'Royal Red')
- Rasenfläche
- Schotterrasen
- Asphalt (Fußgänger, Radfahrer)
- Pflasterfläche (z.B. K4 von Kronimus)
- Randstein / Kantenstein / Einfassung
- Sitzbank
- Mülleimer
- 219,0 Geländehöhe
- 219,0 Straßenhöhe

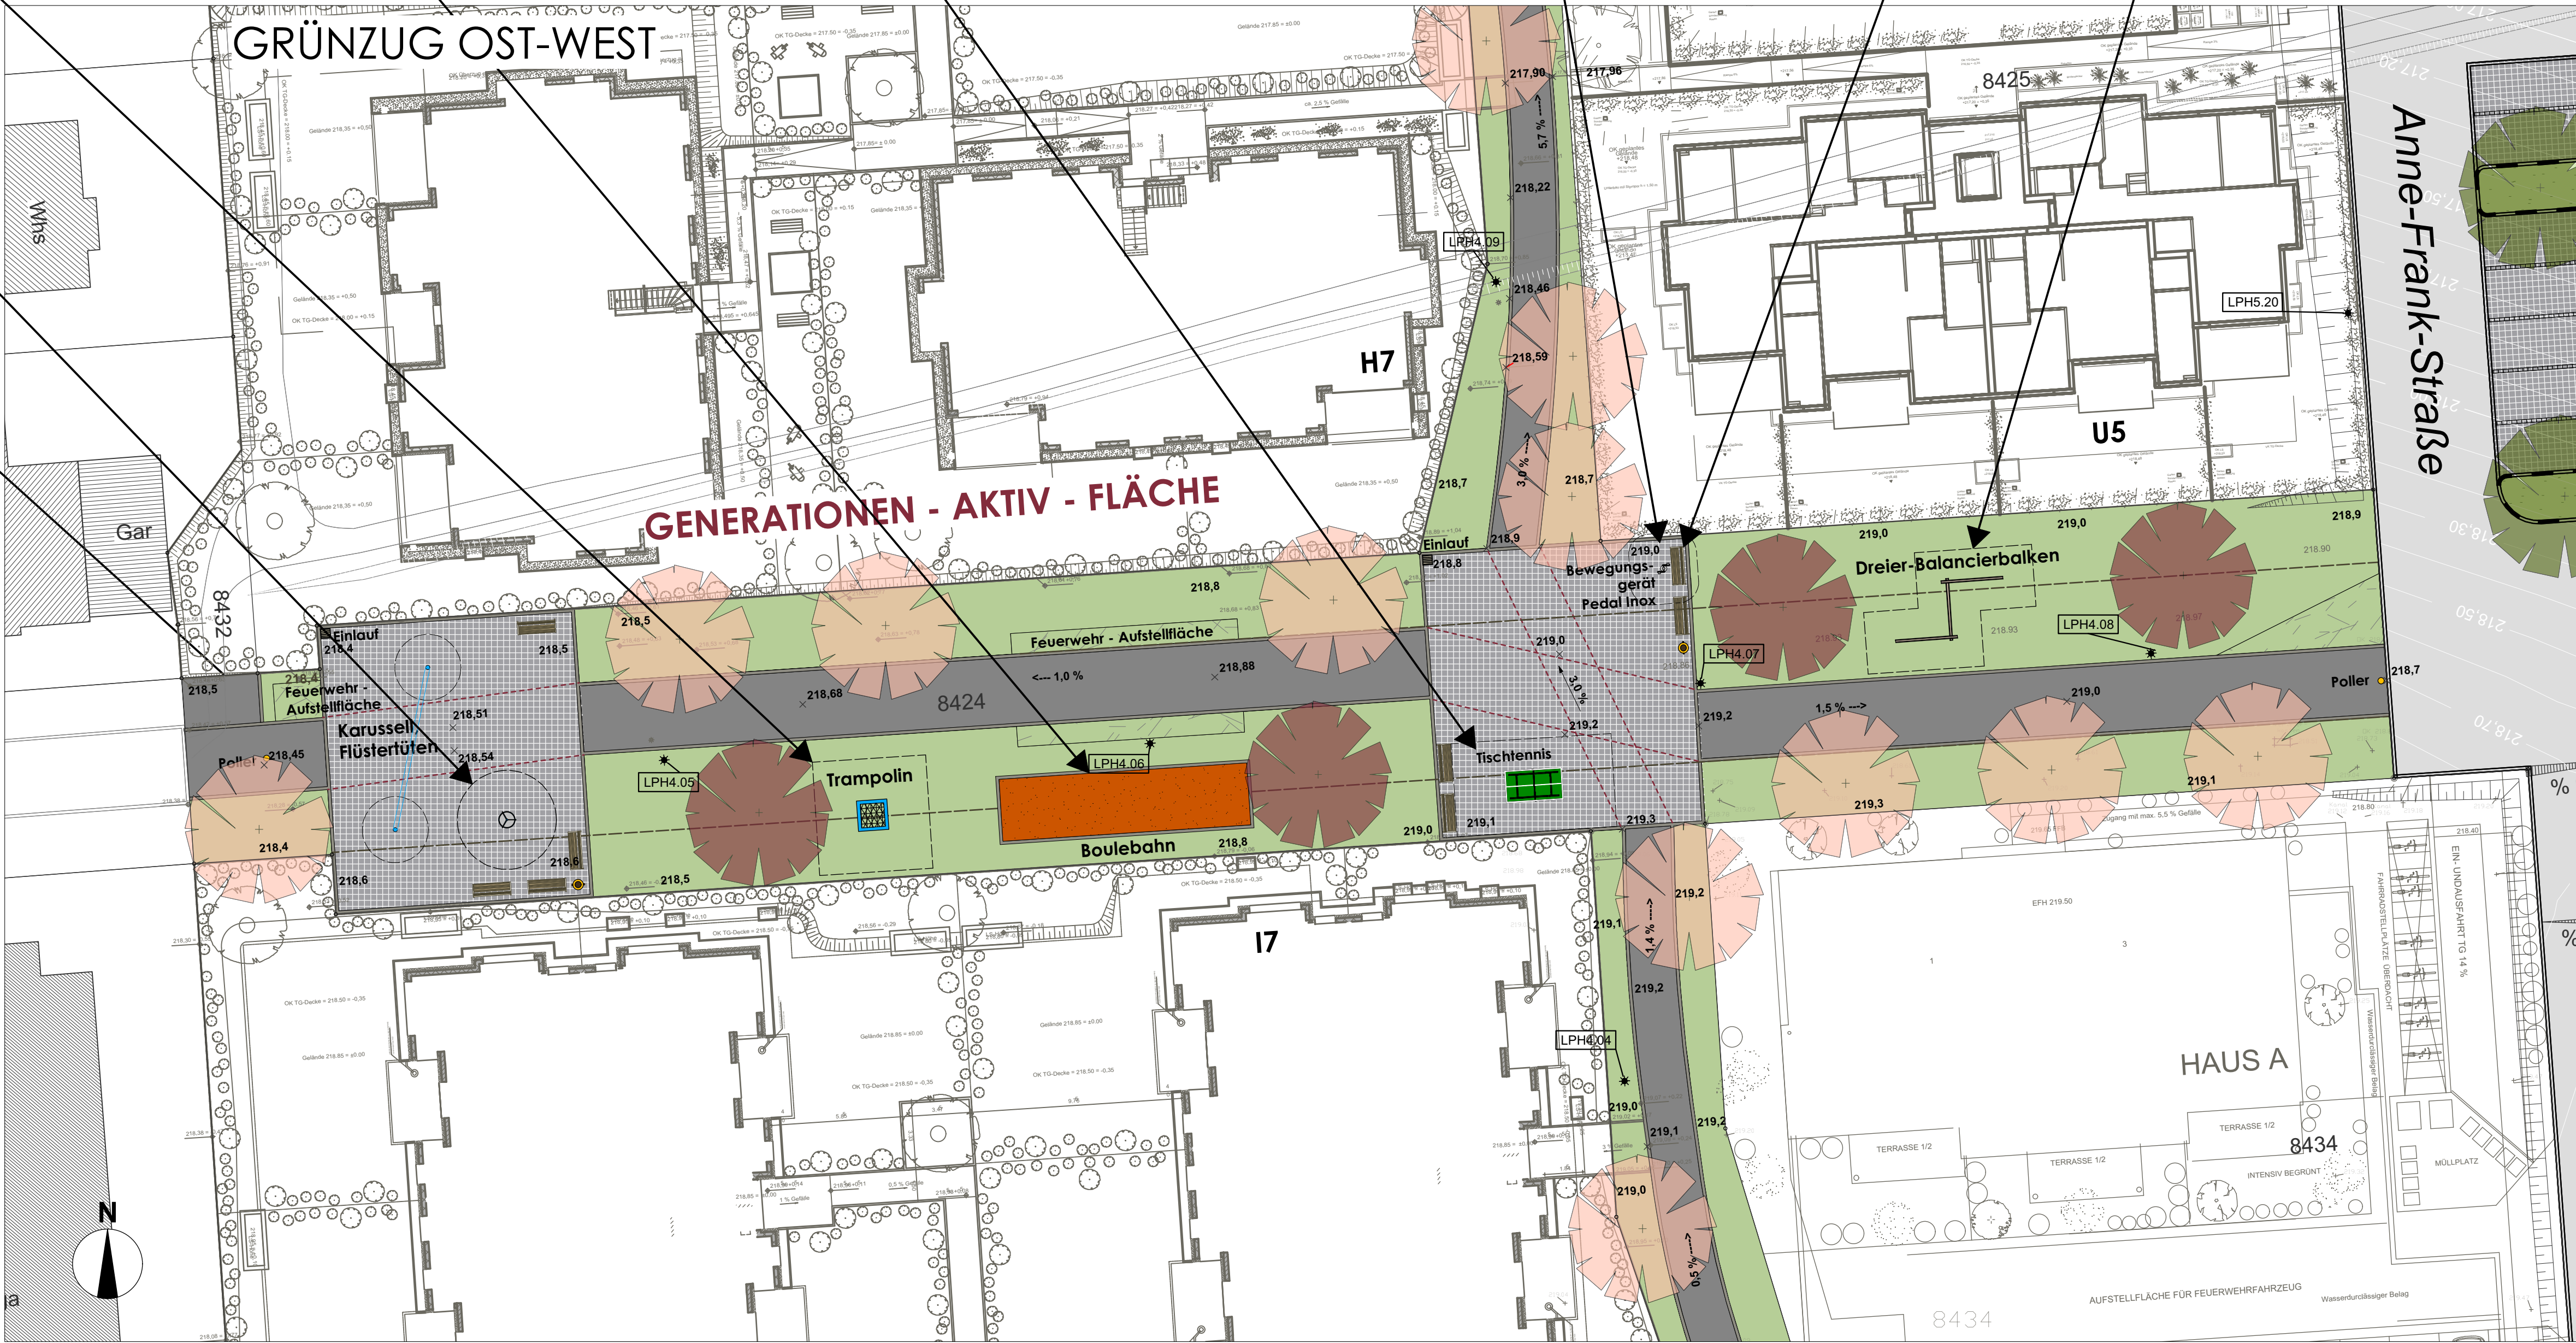



Free-Climbing-Kombination



Nestschaukel



Muschelkalkblöcke mit Sitzbänken oder Sitzstufen



Sandbagger



Sandlabor




Hangrutsche mit Podest



Zweitzerippe

GRÜNZUG NORD-SÜD

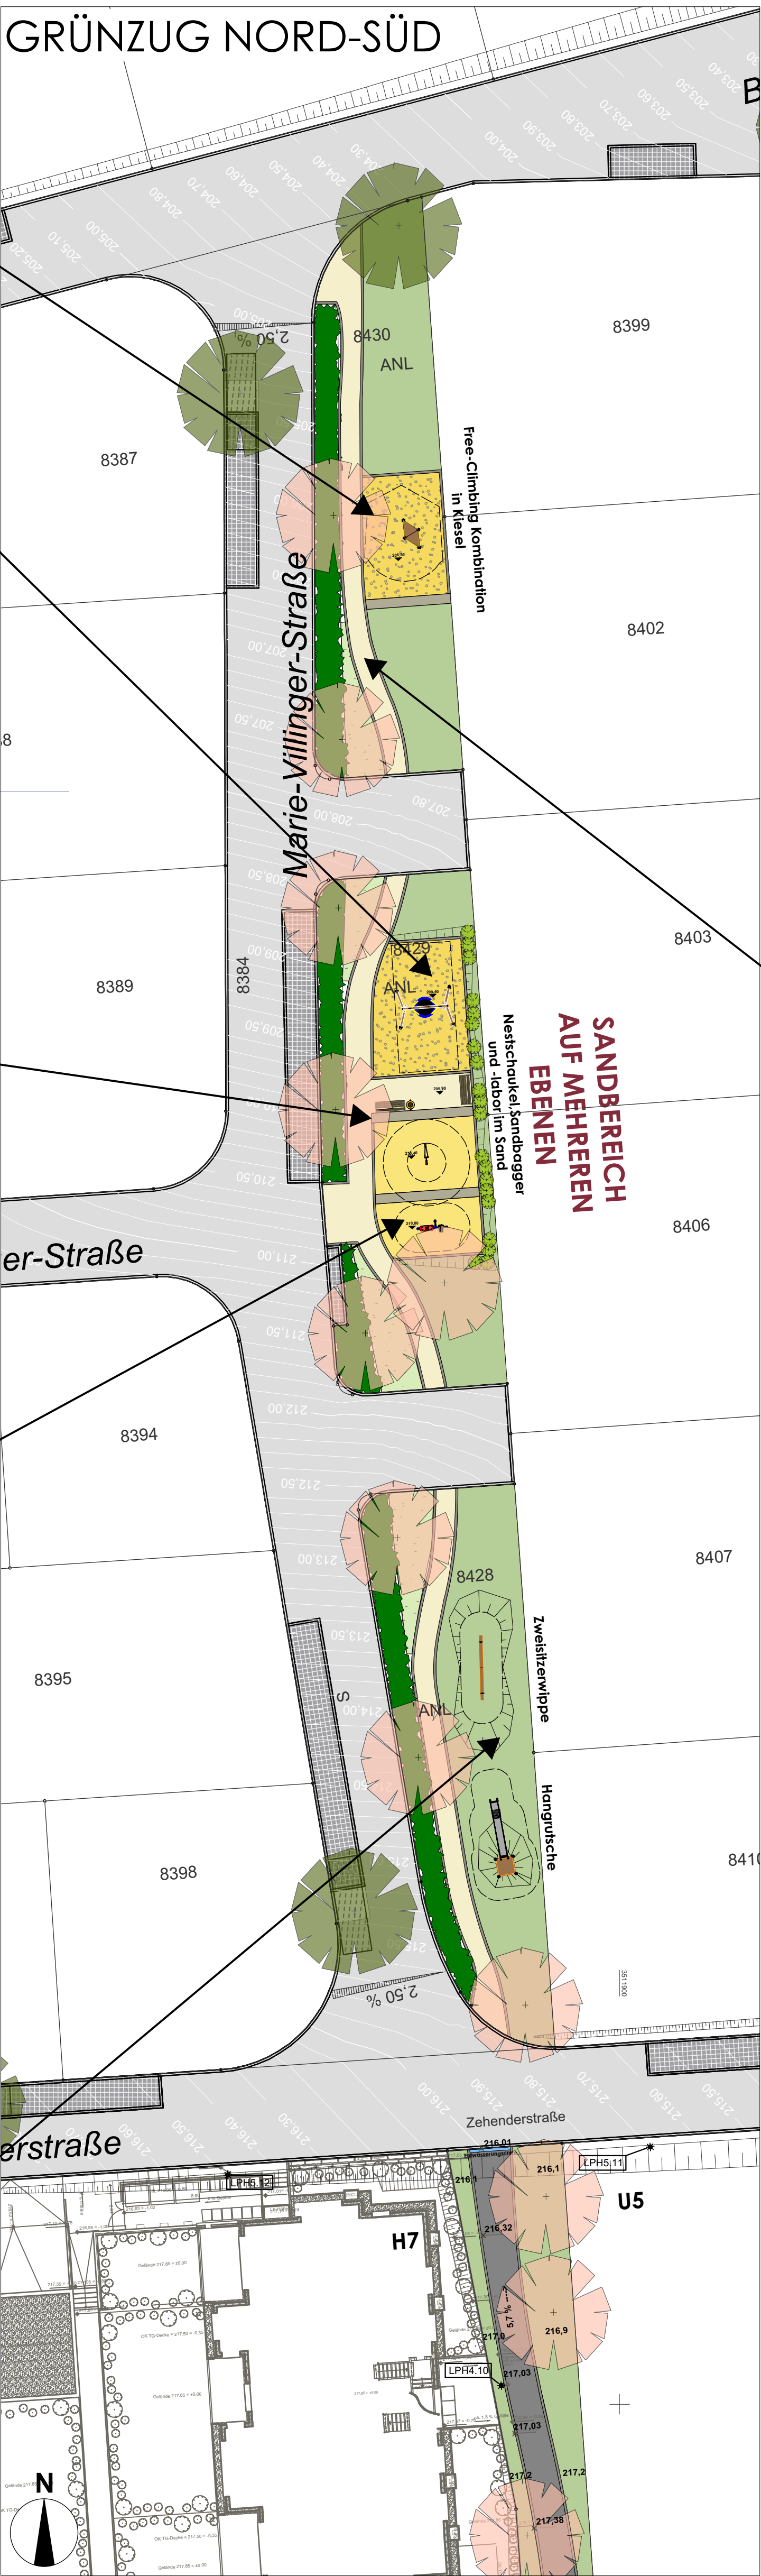


LEGENDE

- Einzelbaum - Hochstamm (evtl. Carpinus Betulus 'Fastigiata')
- Einzelbaum - Hochstamm (evtl. Prunus avium 'Plena')
- Einzelbaum - Hochstamm (evtl. Acer platanoides 'Royal Red')
- Sträucher: Sommerlieder / Rosen
- niedere Hecke (Alpenjohannisbeere / Spirea)
- Bodendecker / pflegeleichte Staudenmischung
- Rasenfläche
- Wegbelag Possehl
- Randstein / Kantenstein / Einfassung
- Sitzstufen (Sitzbank Softline) Muschelkalkblöcke (alternativ)
- Sandkasten
- Kieselelfläche als Fallschutzbereich
- Entwässerungsrinne
- 219,0 Geländehöhe
- 219,0 Straßenhöhe



KONZEPT

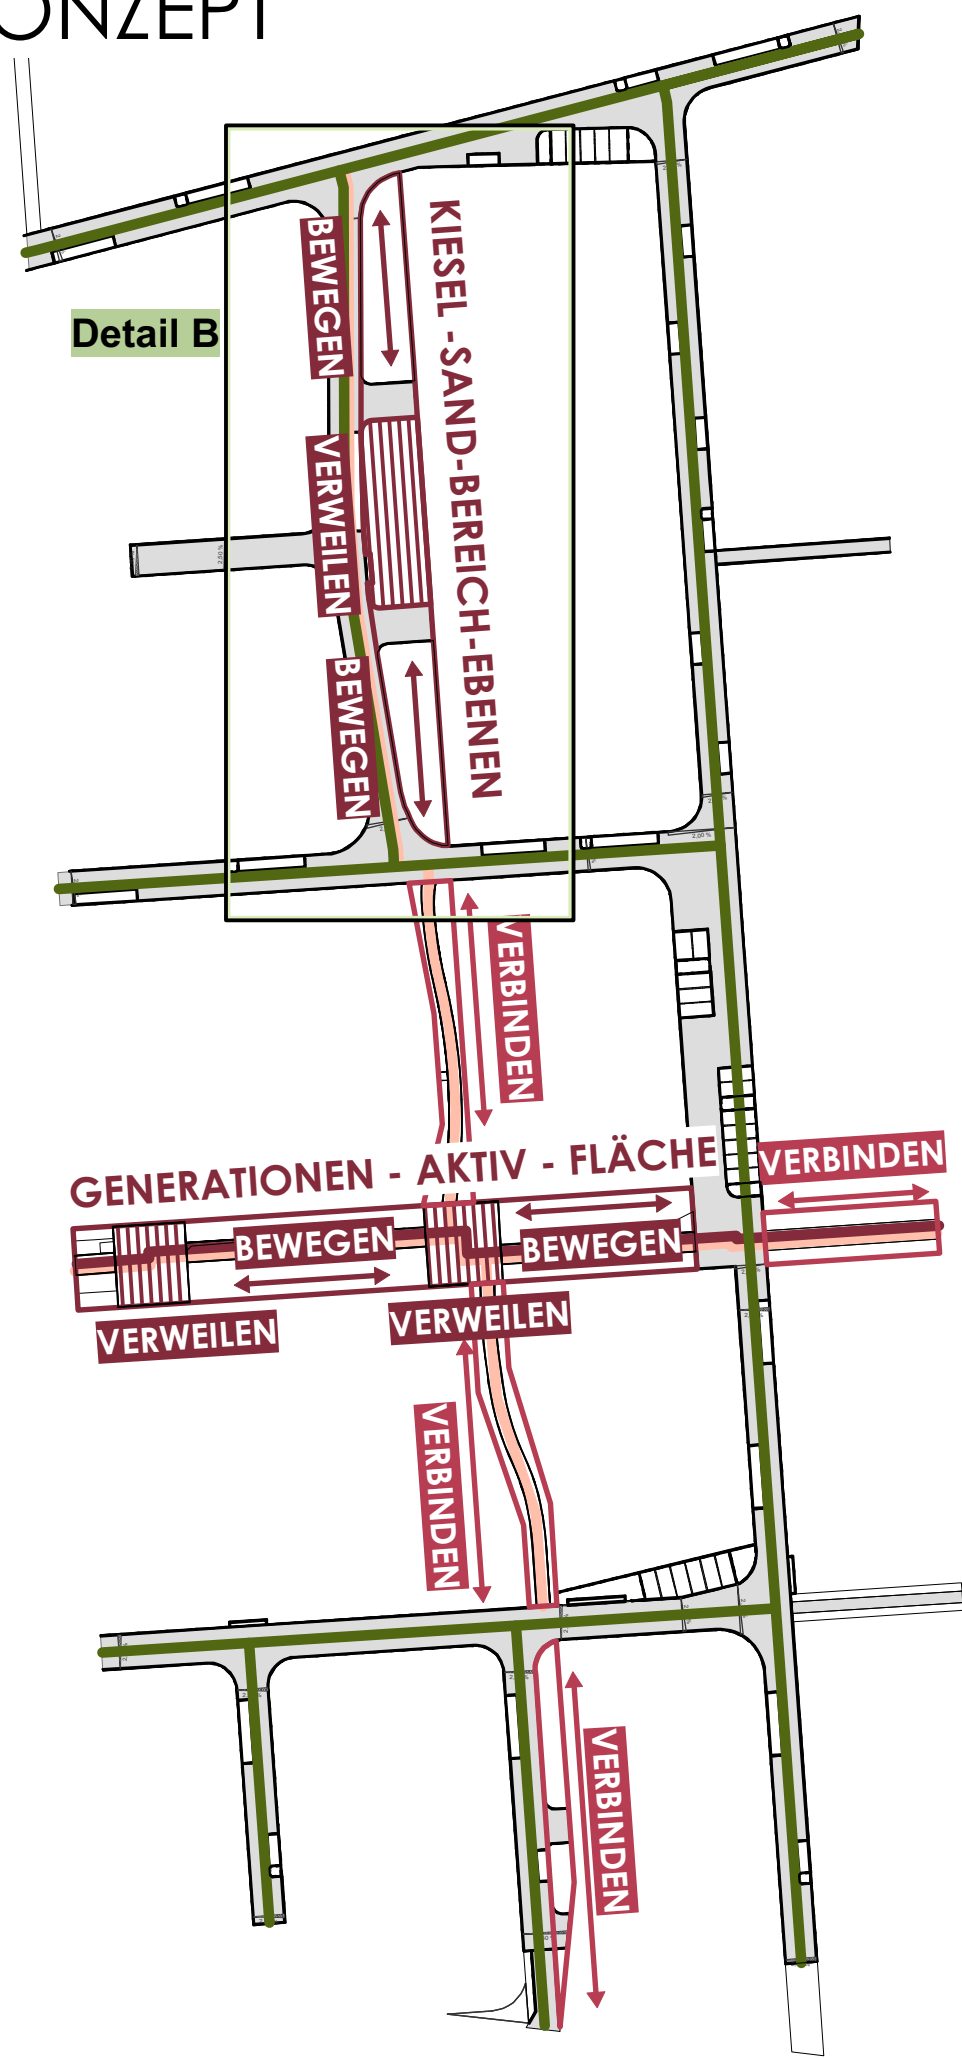

Landkreis Ludwigsburg
Stadt Besigheim
Gemarkung Besigheim

Entwurf Freiflächengestaltung "Bülzen - Ost" Detail B: Grünzug NORD - SÜD

Datum 20.11.2018
Maßstab 1 : 250
Projektnummer 1494

K M B