




ANSICHT SÜD / OST

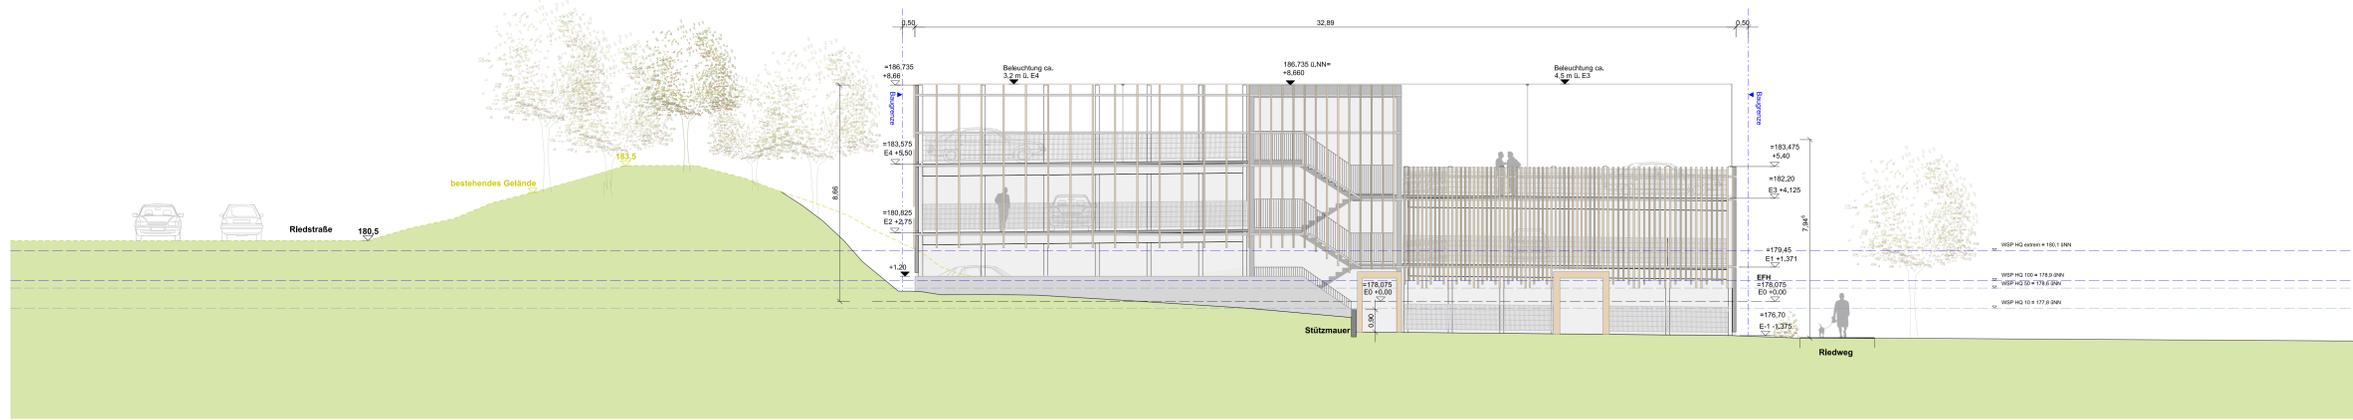


ANSICHT NORD / WEST

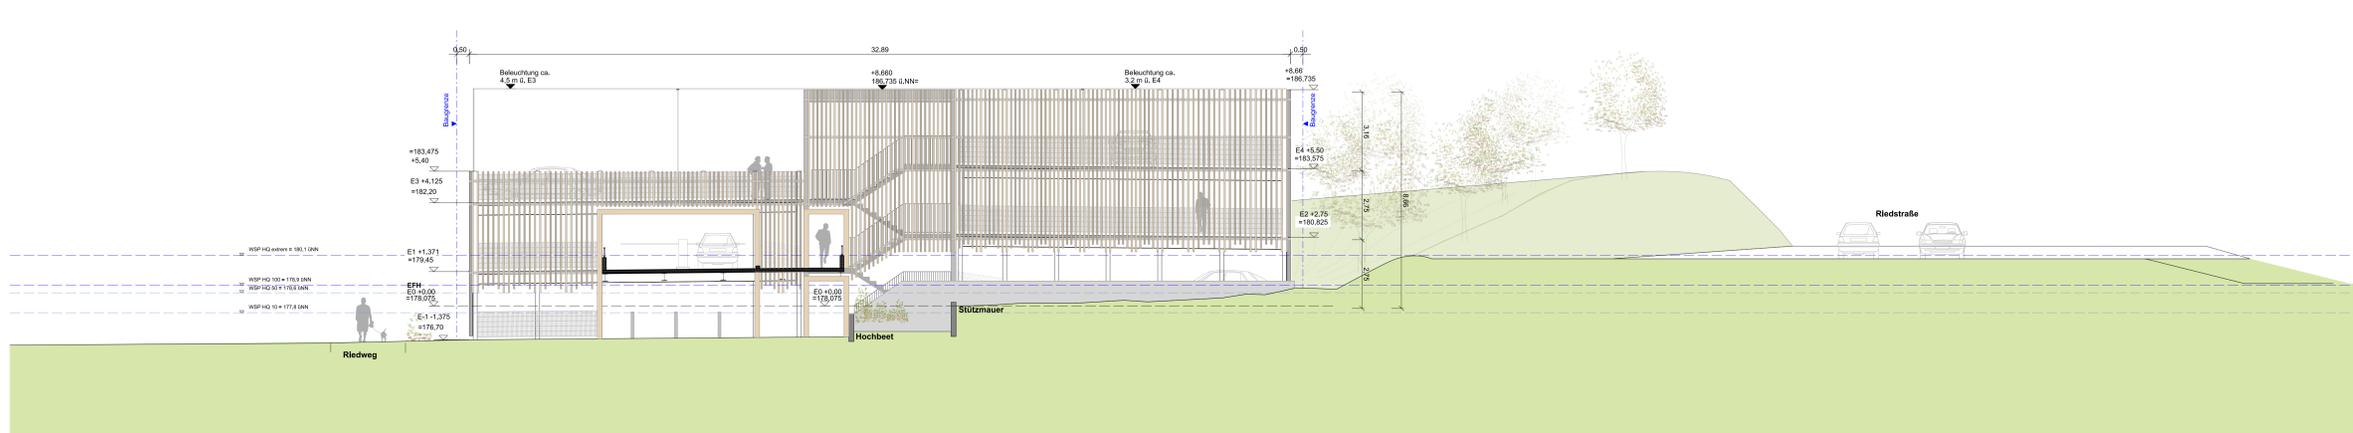

ANSICHT NORD / OST

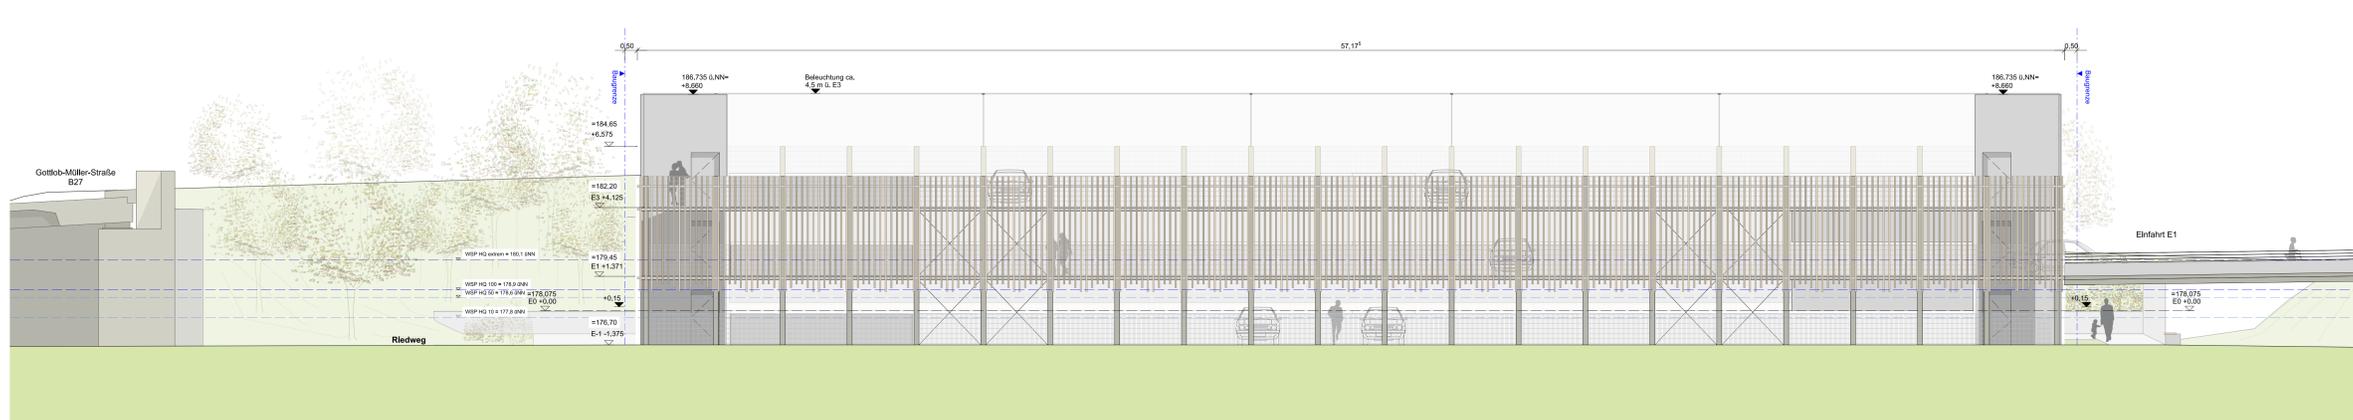


ANSICHT SÜD / WEST

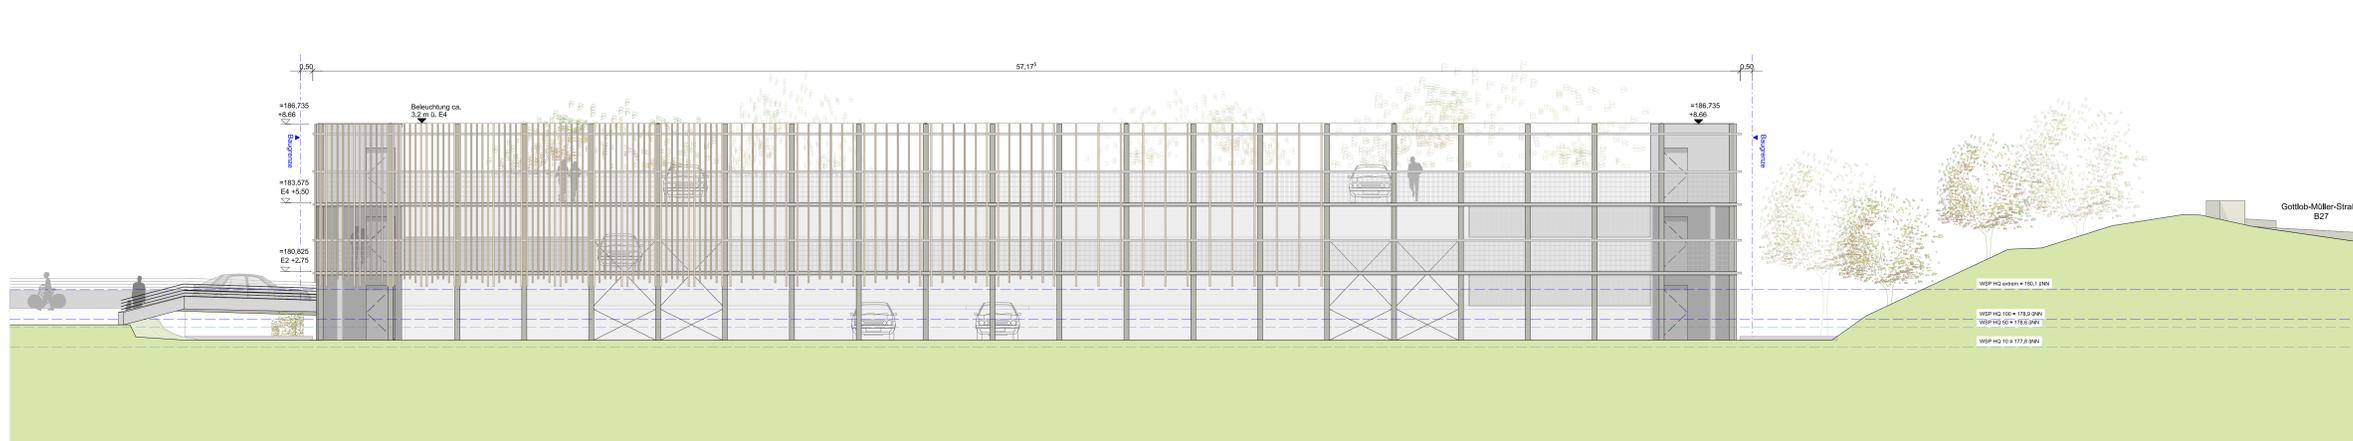

Projekt: <b>Neubau Parkhaus im Stadtpark an der Enz Riedstraße, 74354 Besigheim</b>			
Bauherr: STADT BESIGHEIM Marktplatz 12 74354 Besigheim Tel. +49(0)7143 / 8078-0			
Planungsbüro: <b>STEINHOFF / HAEHNEL ARCHITEKTEN GmbH</b> Schloßstraße 47 70174 Stuttgart Tel. +49(0)711 - 219502 - 0 info@sh-arc.de			
Planbezeichnung: <b>Ansichten - Neues Konzept</b>			
Plannummer: 006	Datum: 27.11.18	Format: A1	Maßstab: 1:100



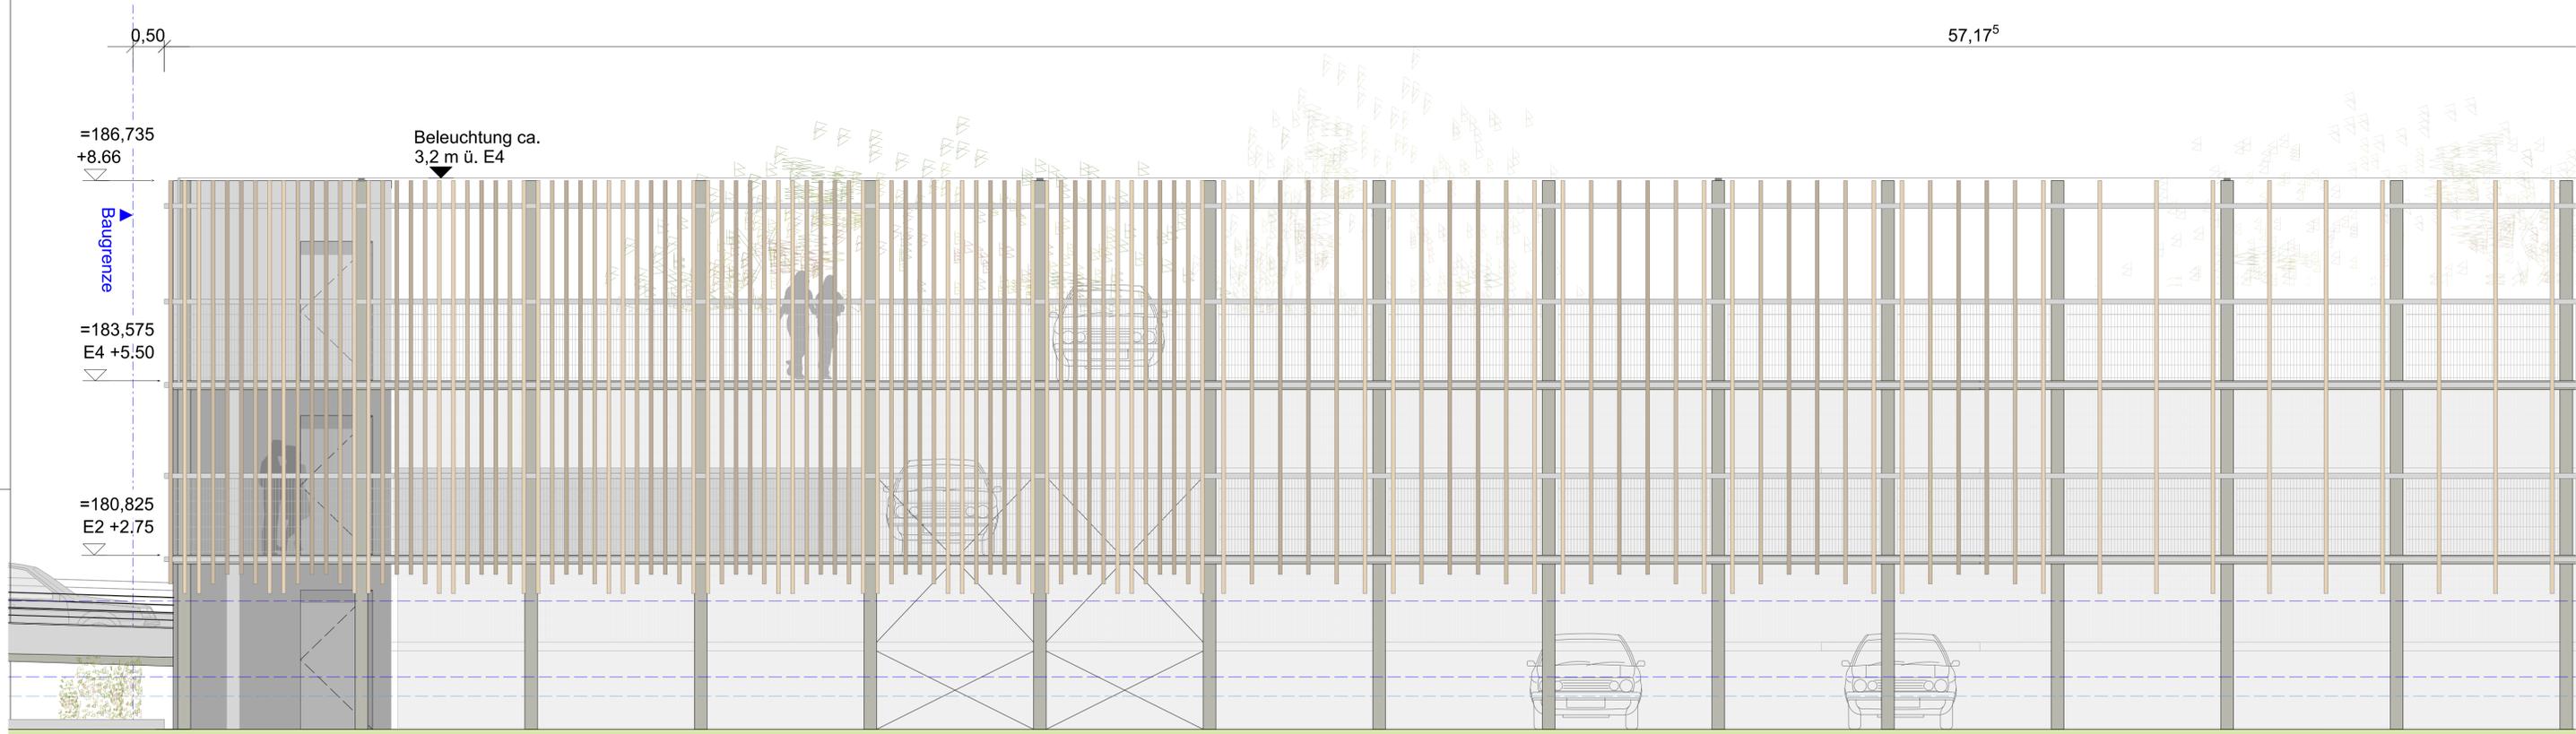

Projekt:			
<b>Neubau Parkhaus im Stadtpark an der Enz</b> Riedstraße, 74354 Besigheim			
Bauherr:			
STADT BESIGHEIM Marktplatz 12 74354 Besigheim Tel. +49(0) 7143 / 8078-0			
Planungsbüro:			
<b>STEINHOFF / HAEHNEL ARCHITEKTEN GmbH</b> Schloßstraße 47 70174 Stuttgart Tel. +49(0)711 - 219502 - 0 info@sh-arc.de			
Planbezeichnung:			
<b>Ausschnitt Fassadenkonstruktion Neu</b>			
Plannummer:	Datum:	Format:	Maßstab:
007	27.11.18	A1	1:50