


Q:\GIS\AMT_4\Simsek_Projekte\BricsCAD_EICHENWEG_LP-STB.dwg



Lageplan M 1.200

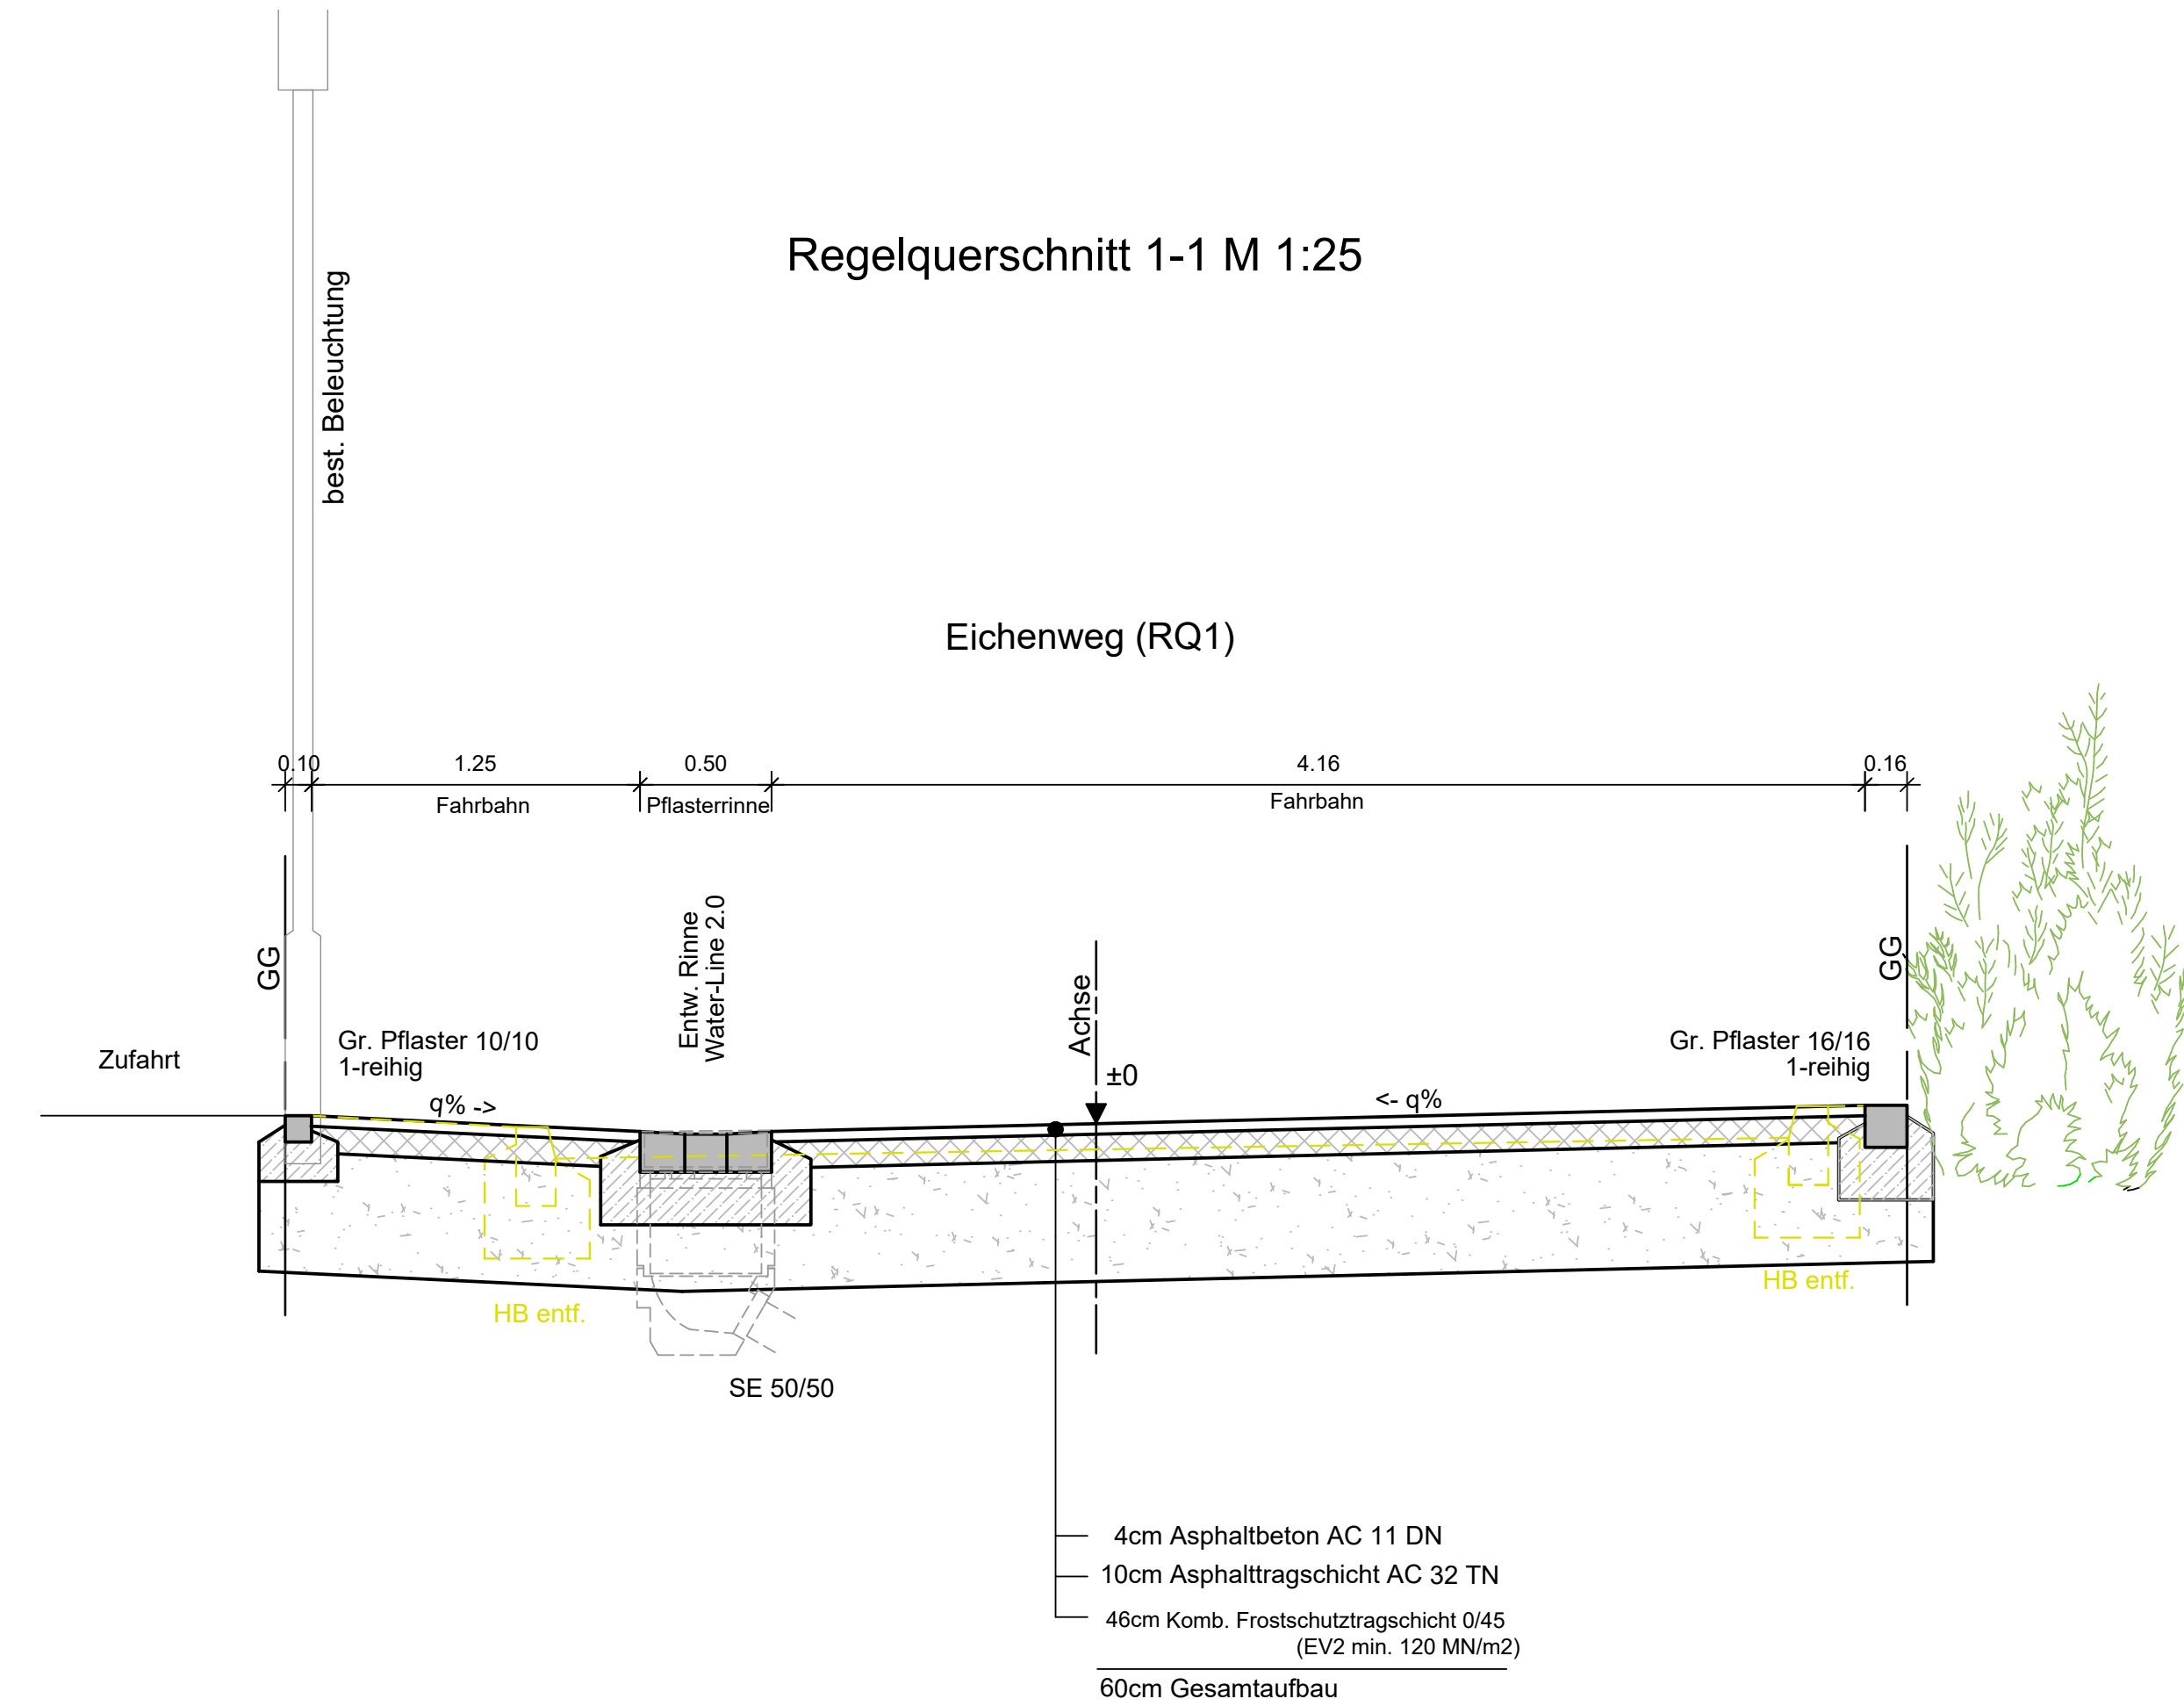