
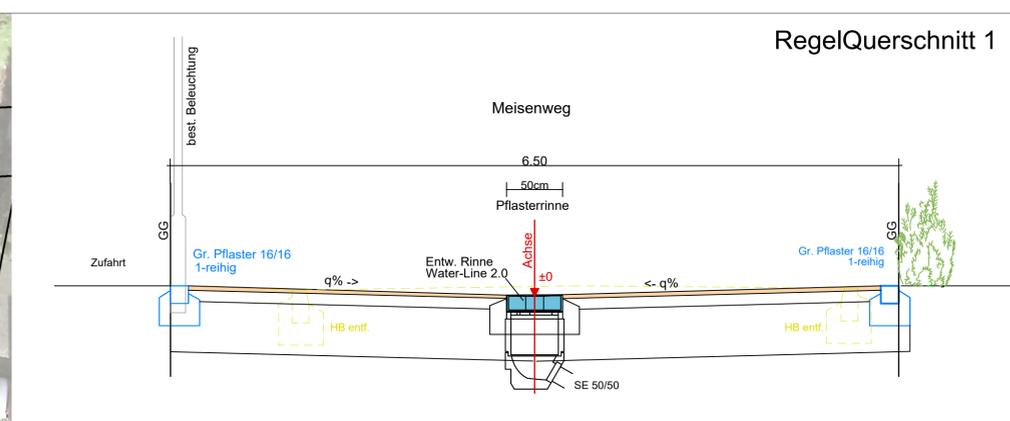


C:\GIS\AMT_4\Simsek_Projekte\BricsCAD_MEISENWEGIEP_LP-STB.dwg

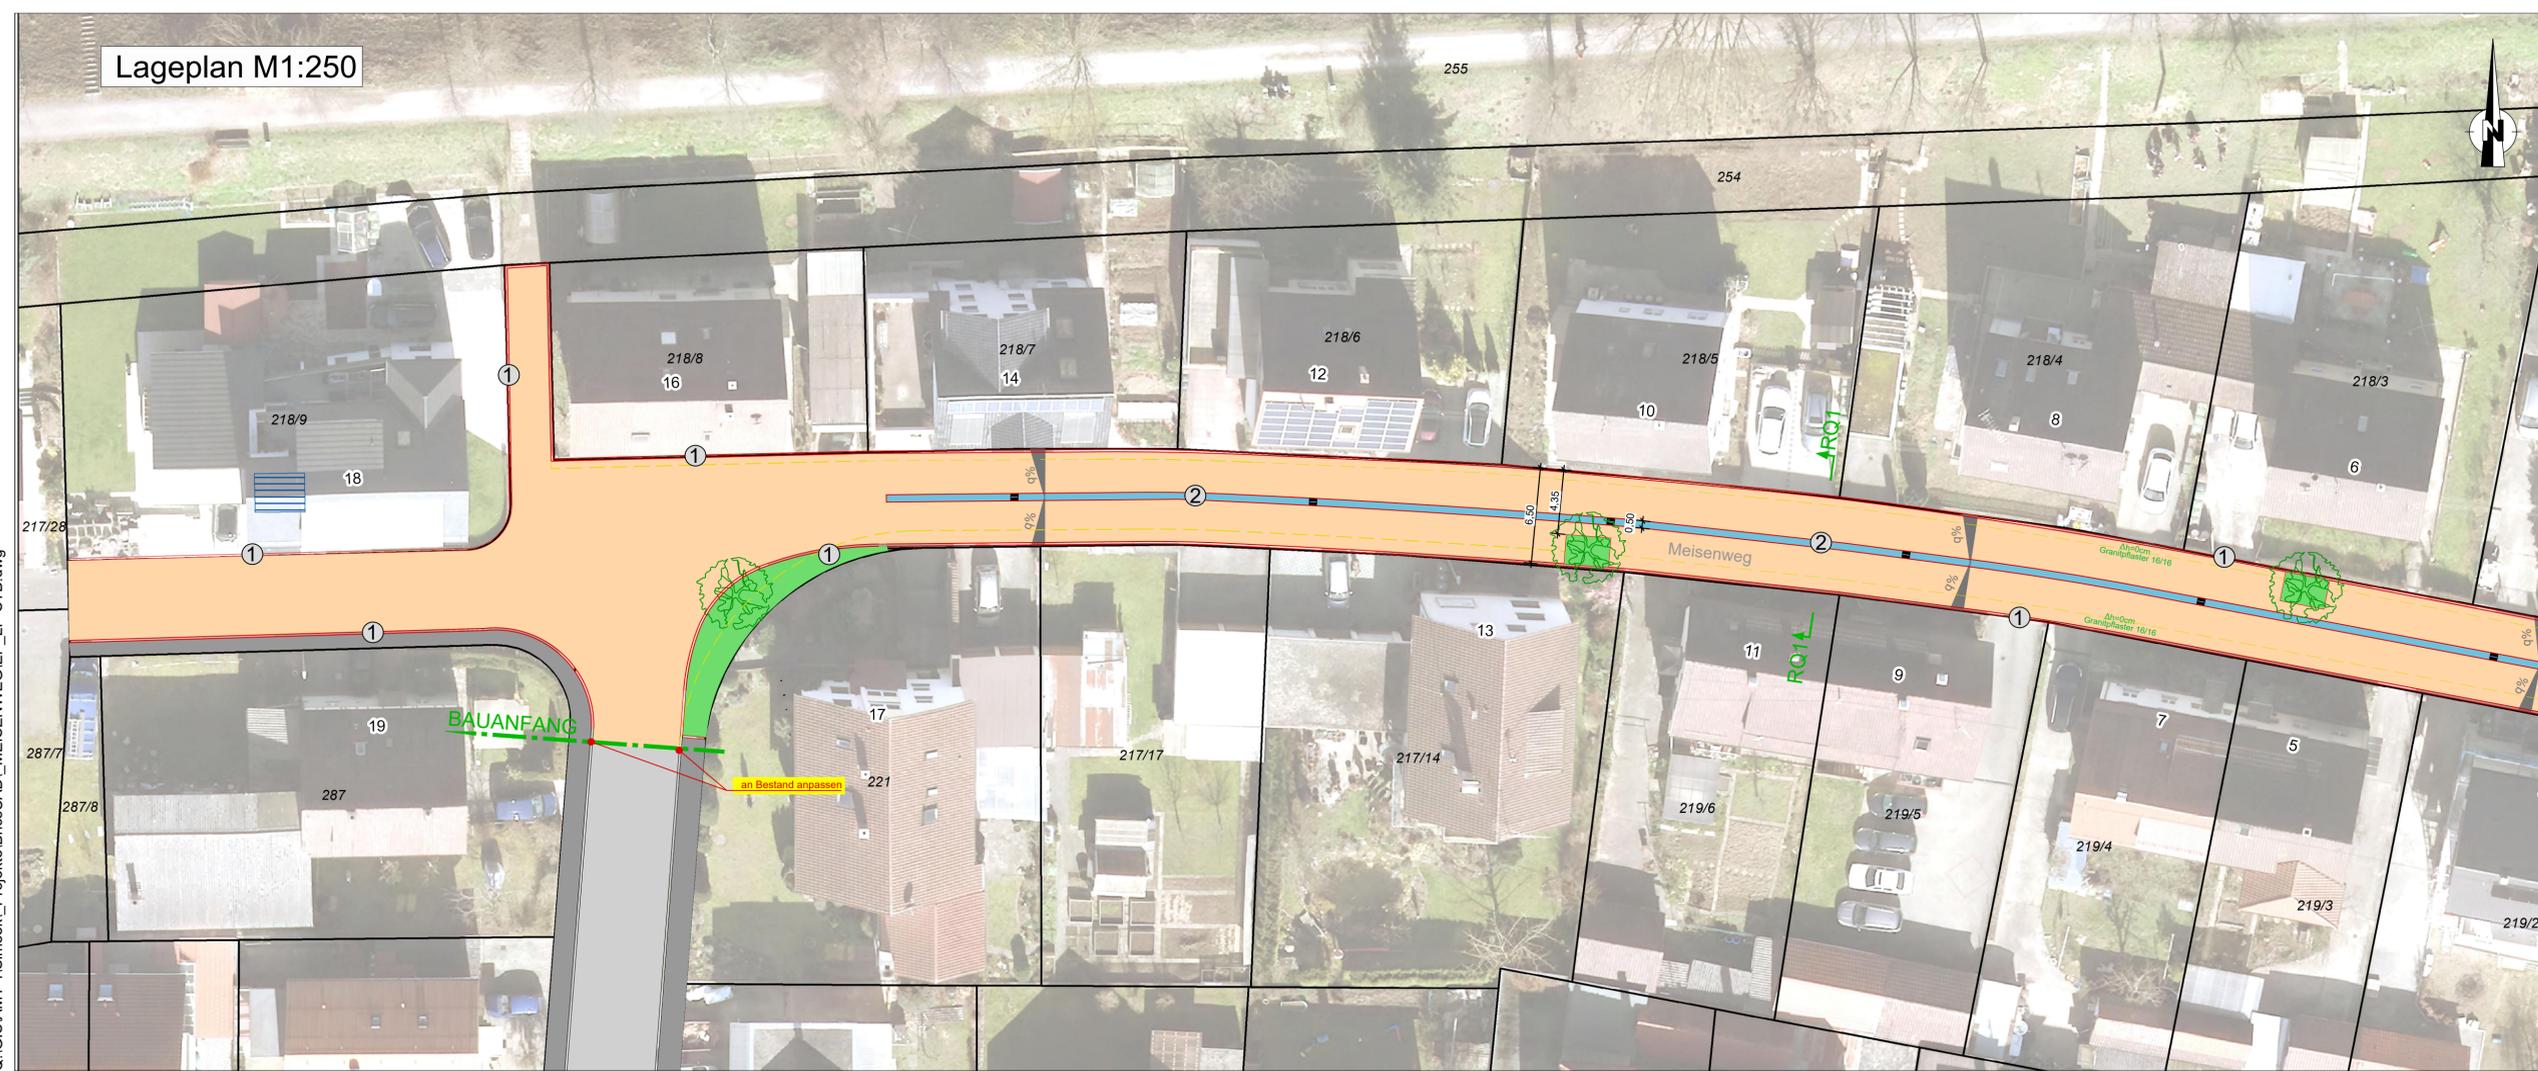

- LEGENDE**
- Fahrbahn (Asphalt) Neu (Vollausbau)
 - Fahrbahn (Bestand)
 - Gehweg (Bestand)
 - Entwässerungsrinne Rinnensystem WATERLINE 2.0 Breite 50cm
 - gepl. Baumquartier 2 x 3m, Grünfläche und Baum
- Arten von Randsteinen**
- ① Gr. Pflaster 16/16 1-reihig
 - ② Ansicht Entw. Rinne Water-Line 2.0
 - ③ Hochbord 15/30
 - ④ Rundbord 15/22

Entwurfsplanung		Plan Nr.:	Index
Inhalt		Datum	Bearbeiter
			a
			b
			c
Bauherr		 <small>Handwerk 12, 70304 Besigheim Tel. 07143 8078-259, Fax 261</small>	
Lagebezugssystem:		Höhenbezugssystem:	
Projekt			
Sanierung des Meisenweges			
Planinhalt			
Lageplan Straßenbau (Gestaltungsplan)			
Datum	gezeichnet	geprüft	Maßstab
02.02.2021	Simsek	Maier	1:250
Plan nr		Index	