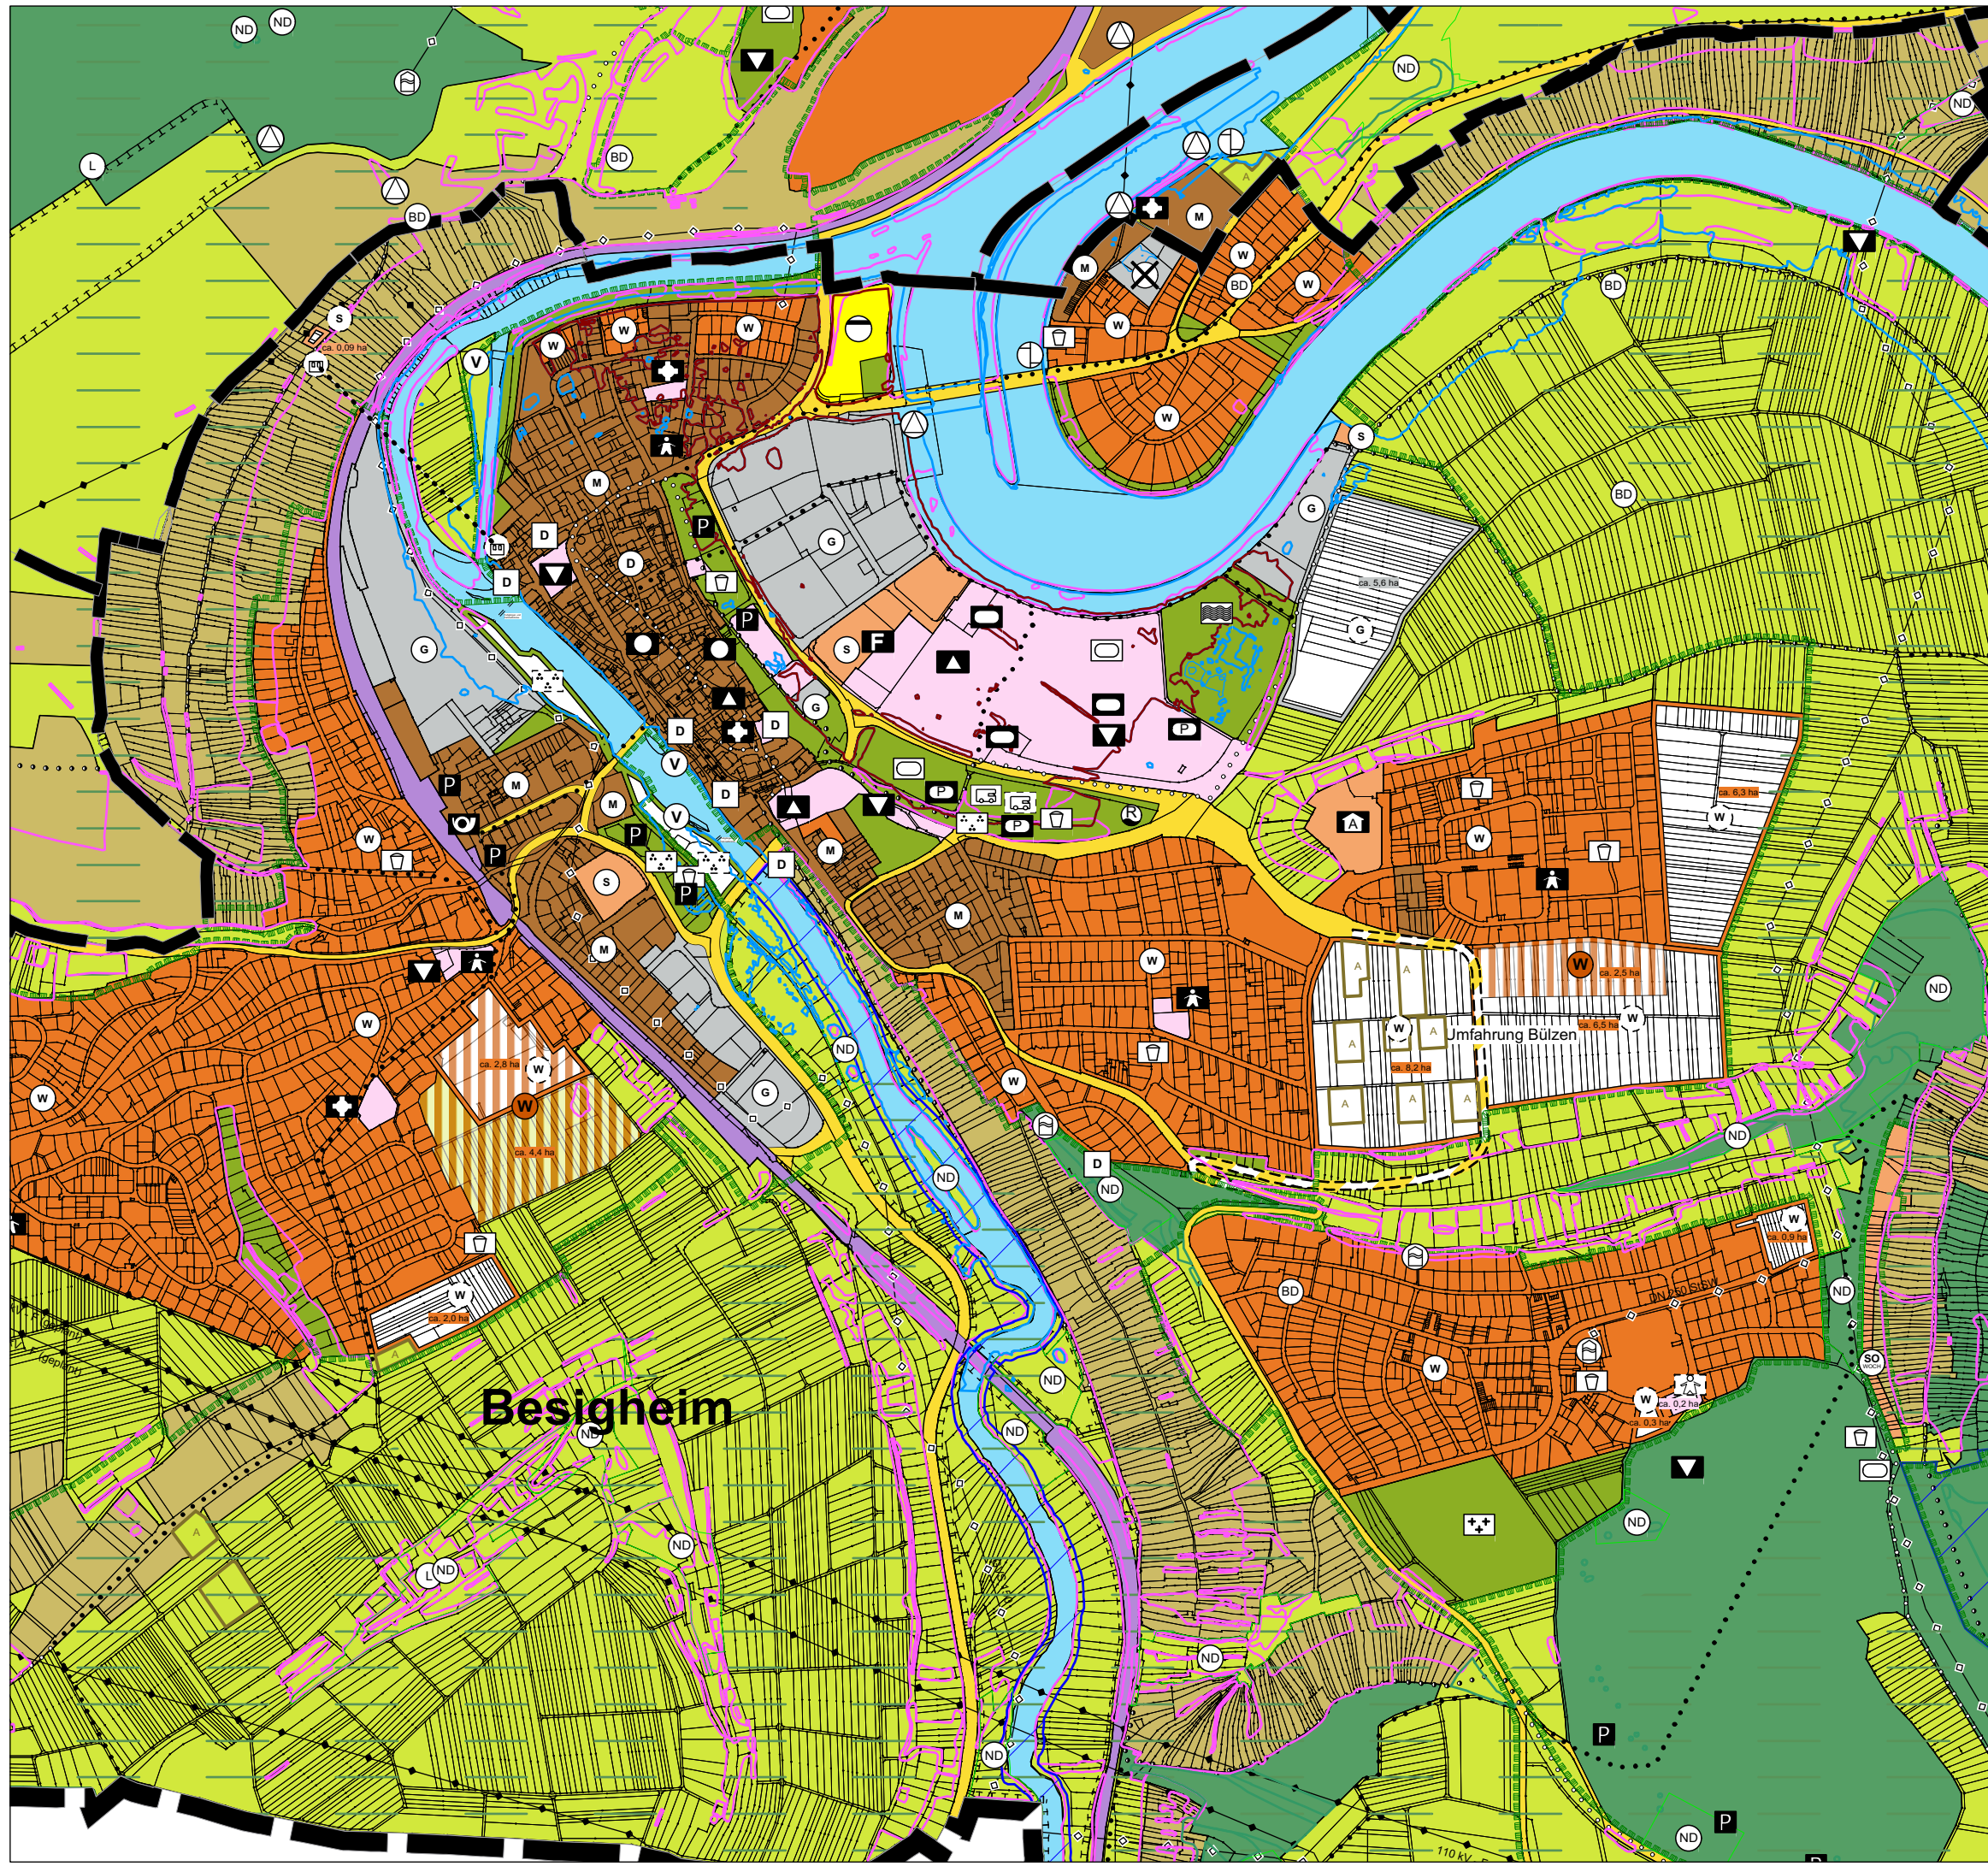


K M B

KMB PLAN | WERK | STADT | GMBH
Architektur, Stadtplanung,
Innenarchitektur, Vermessung,
Landschaftsarchitektur,
Tiefbauplanung, Straßenplanung
Benzstraße 21
71636 Ludwigsburg
Telefon 07141 / 4414-0
Telefax 07141 / 4414-14
mailto:kmb@kmbonline.de



VORENTWURF

Fortschreibung FNP 2020 - 2035 Gemeindeverwaltungsverband Besigheim

Kreis: Ludwigsburg
Gemeinden: Besigheim, Freudental, Gemmrigheim,
Hessigheim, Löchgau, Mundelsheim, Walheim

Ausschnitt Besigheim

Bearbeitet:	Hofmann/Hübner	Maßstab:
Gezeichnet:	Hübner	1:10.000
Datum:	06.05.2019	Plannummer:
Projekt:	2107	FNP-02

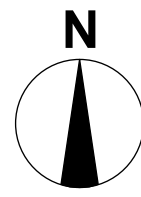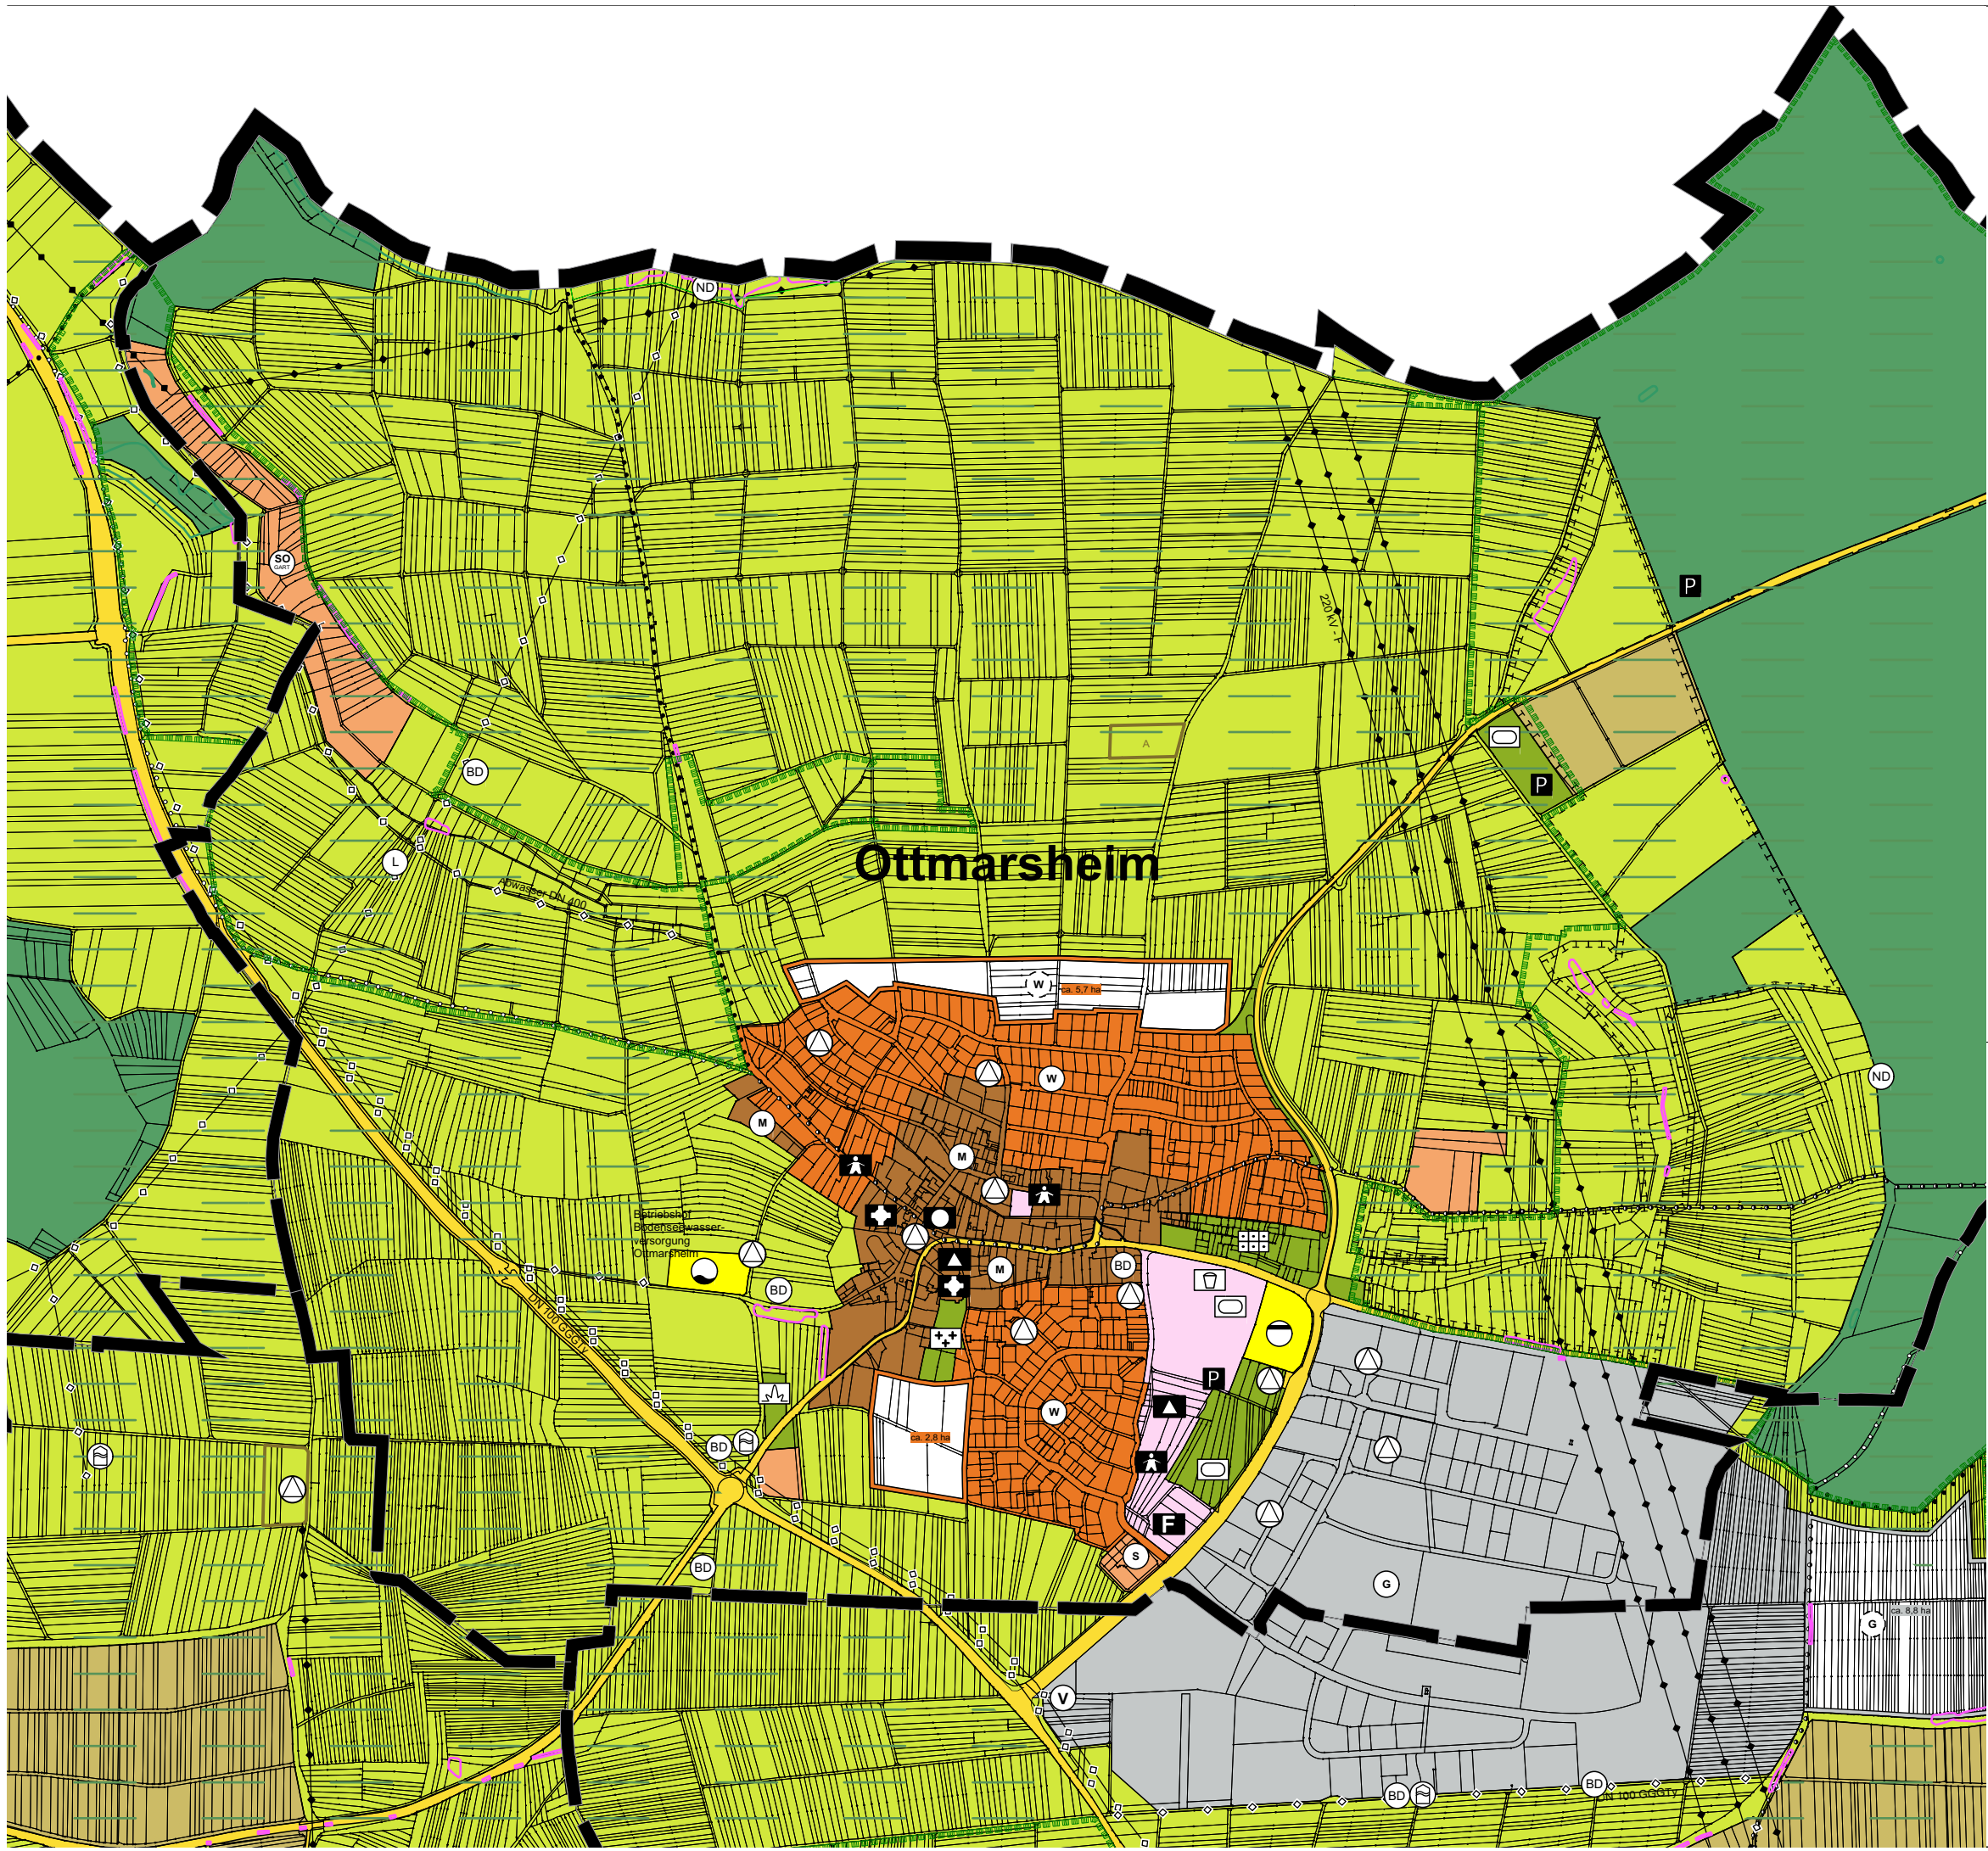

K M B

KMB PLAN | WERK | STADT | GMBH
Architektur, Stadtplanung,
Innenarchitektur, Vermessung,
Landschaftsarchitektur,
Tiefbauplanung, Straßenplanung
Brenzstraße 21
71636 Ludwigsburg
Telefon 07141 / 4414-0
Telefax 07141 / 4414-14
mailbox@KMBonline.de

VORENTWURF

**Fortschreibung FNP 2020 - 2035
Gemeindeverwaltungsverband Besigheim**

Kreis: Ludwigsburg
Gemeinden: Besigheim, Freudental, Gemmrigheim,
Hessigheim, Löchgau, Mundelsheim, Walheim

Ausschnitt Ottmarsheim

Bearbeitet:	Hofmann/Hübner	Maßstab:
Gezeichnet:	Hübner	1:10.000
Datum:	06.05.2019	Plannummer:
Projekt:	2107	FNP-03