Lageplan M1:250

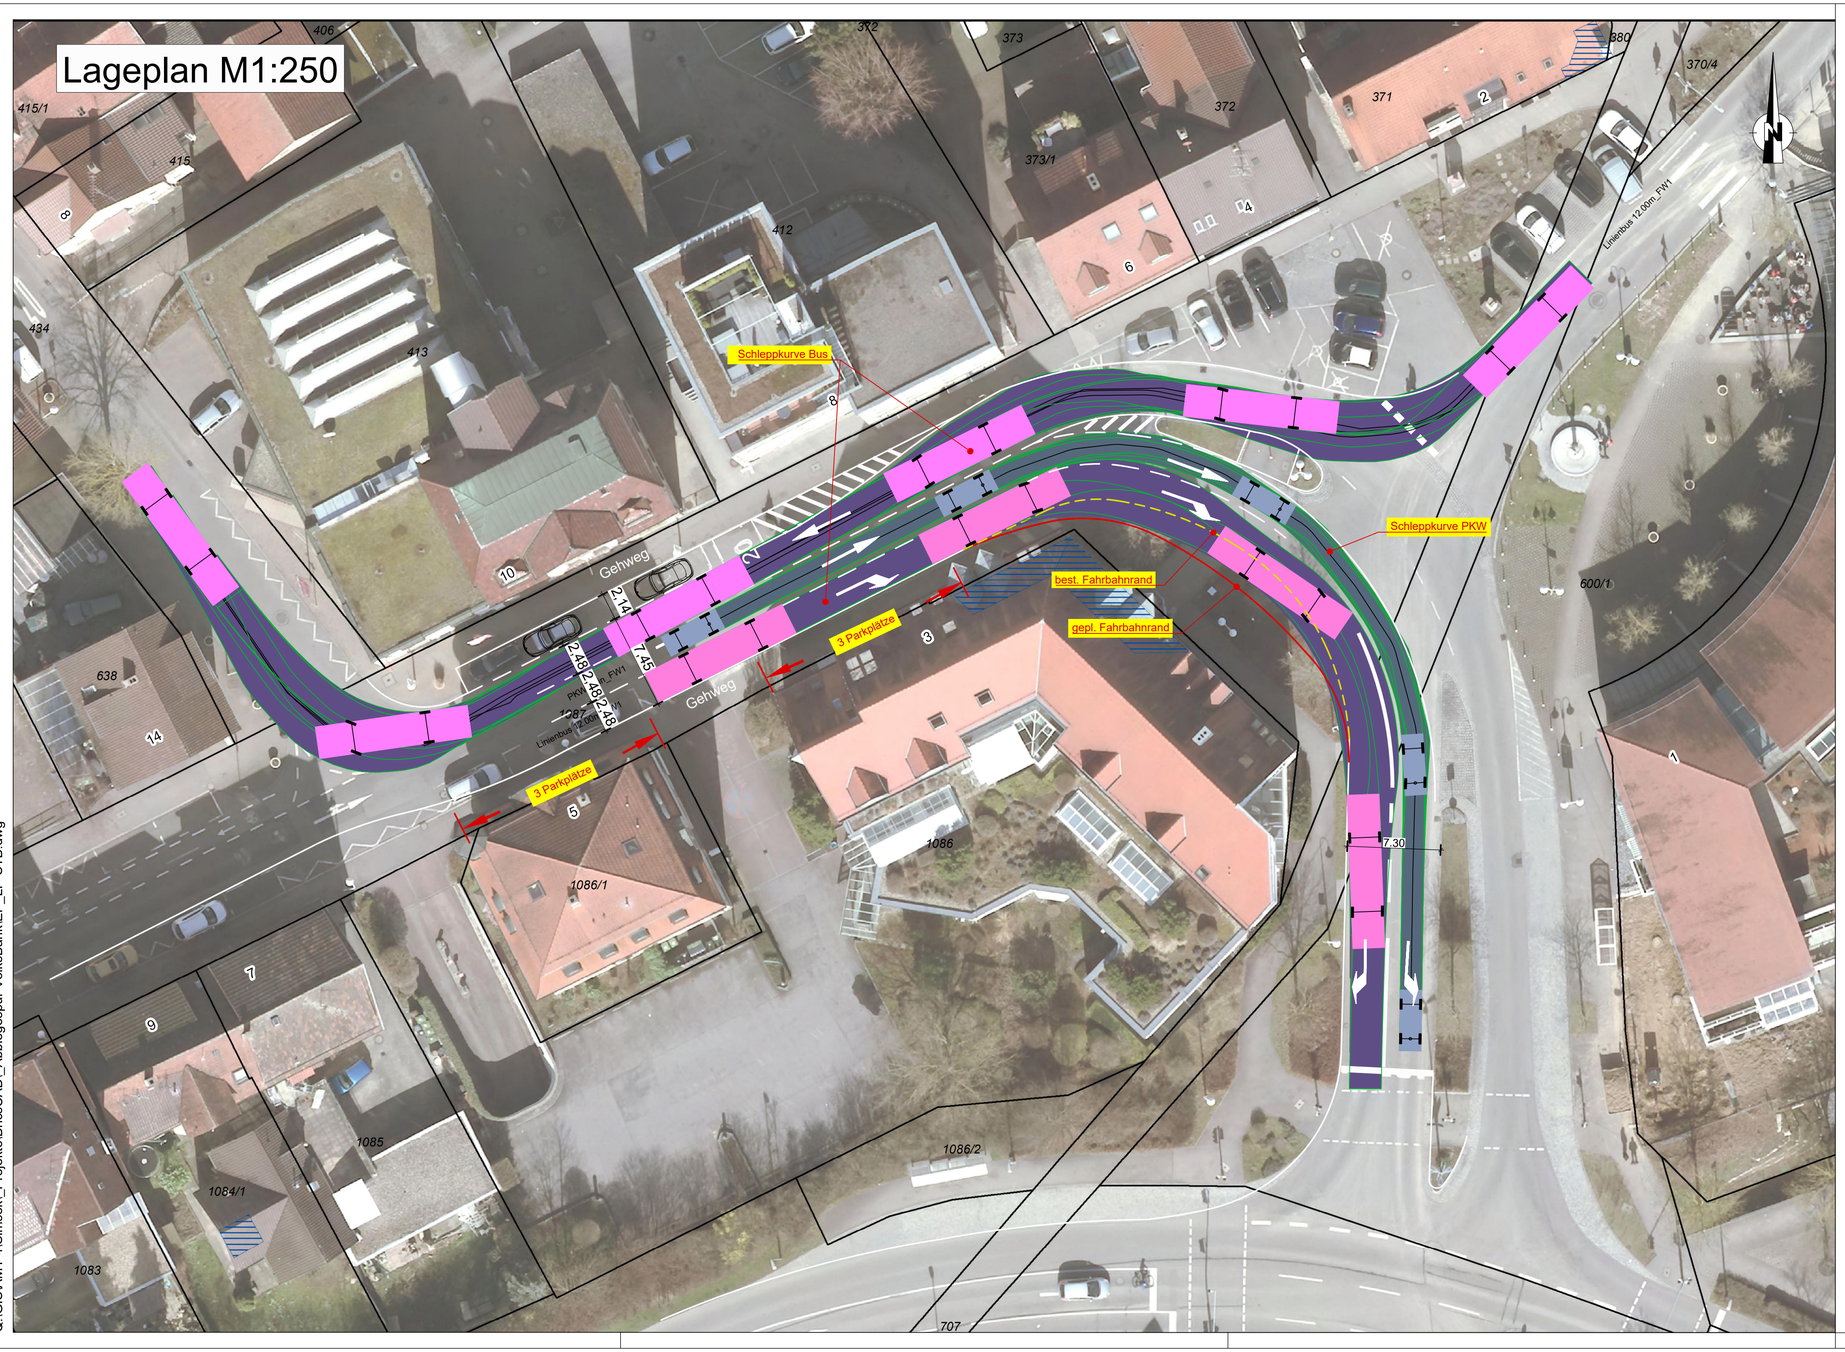

Q:\GIS\AMT 4\Simsek_Projekte\BricsCAD_Abbiegespur VolksBank\EP_LP-STB.dwg

Begegnungsverkehr

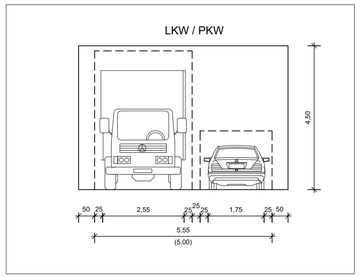

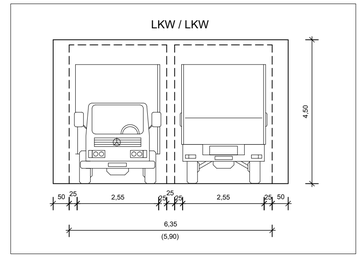

Vorabzug	Plan Nr.:	Index

Inhalt	Datum	Bearbeiter	
			a
			b
			c

Bauherr

STADT BESIGHEIM
Marktplatz 12, 74354 Besigheim
Tel. 07143 /8078 -259, Fax -281

Lagebezugssystem:	Höhenbezugssystem:

Projekt

Gestaltungsentwurf Bahnhofstraße
Rechtsabbiegespur Richtung Löchgau

Planinhalt

Lageplan

Datum	gezeichnet	geprüft	Maßstab	Plan nr	Index
16.03.2021	Simsek	Maier	1:250		