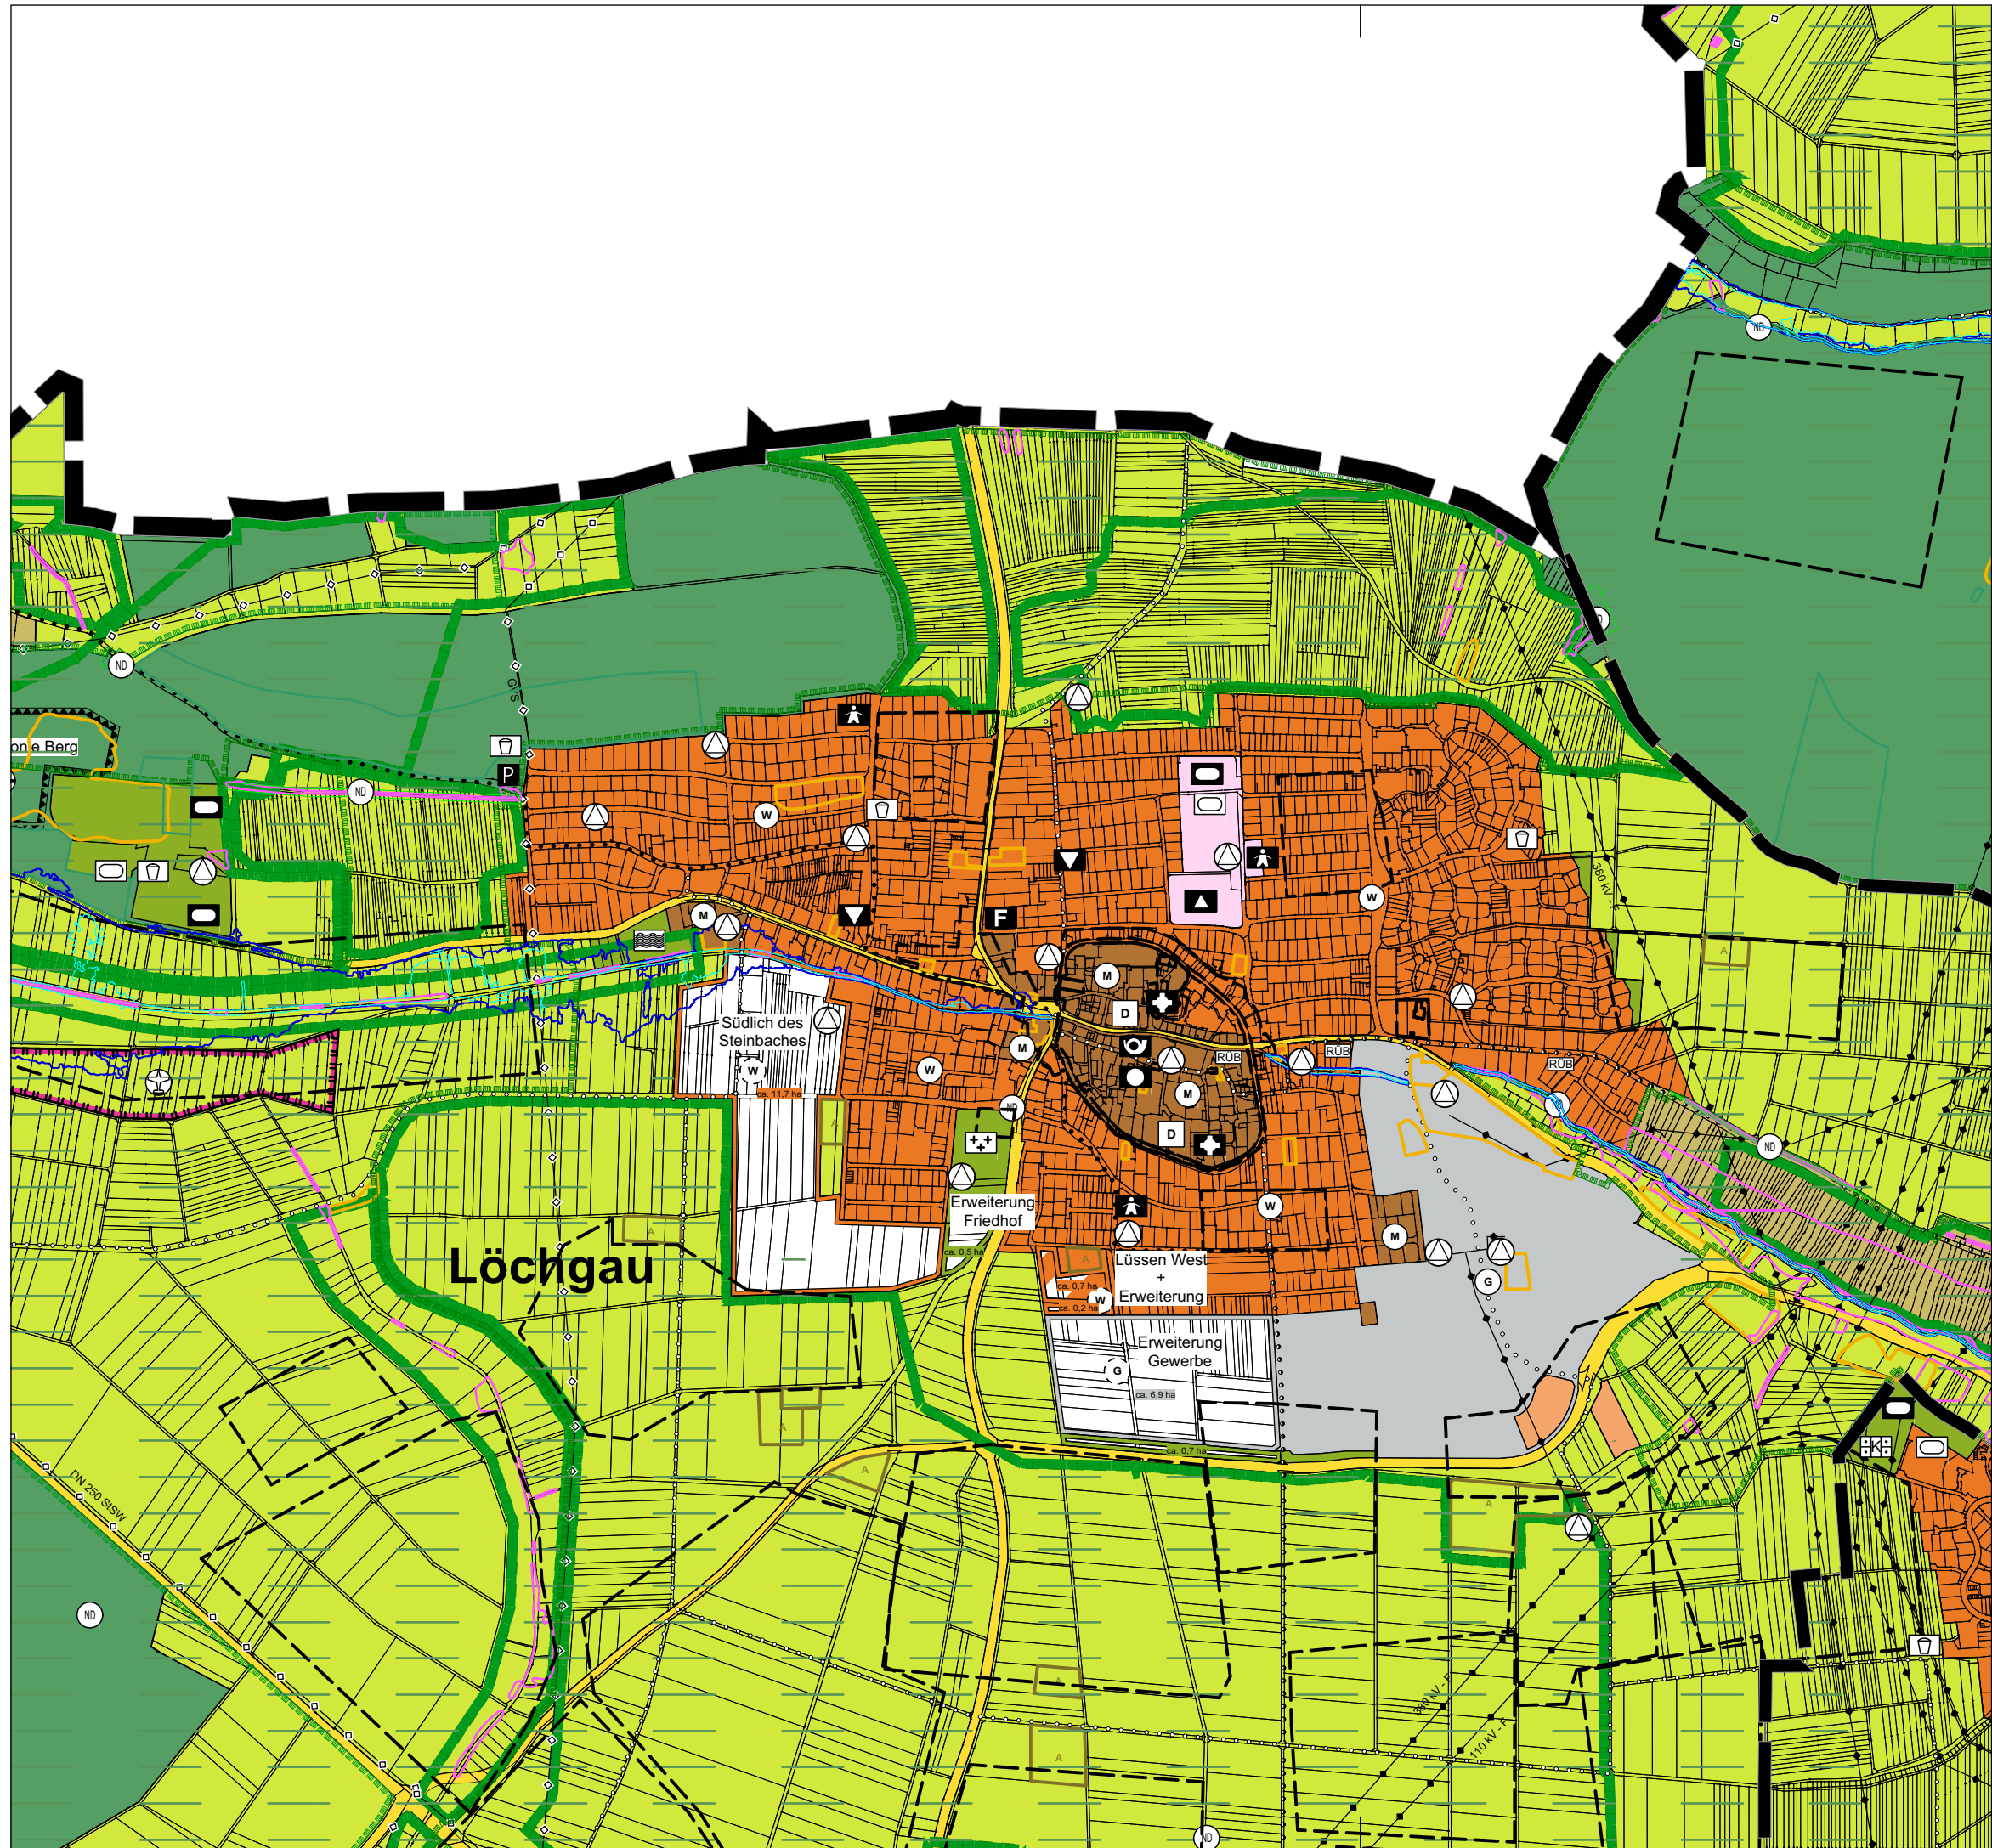


KMB
PLAN | WERK | STADT | GMBH
Architektur, Stadtplanung,
Innenarchitektur, Vermessung,
Landschaftsarchitektur,
Tiefbauplanung, Straßenplanung
Brenzstraße 21
71636 Ludwigsburg
Telefon 07141 / 4414-0
Telefax 07141 / 4414-14
mailto:mailto@kmbonline.de

ENTWURF
Fortschreibung FNP 2020 - 2035
Gemeindeverwaltungsverband Besigheim

Kreis: Ludwigsburg
Gemeinden: Besigheim, Freudental, Gemmrigheim,
Hessigheim, Löchgau, Mundelsheim, Walheim

Ausschnitt Löchgau

Bearbeitet:	Hofmann/Hübner	Maßstab:
Gezeichnet:	Hübner	1:10.000
Datum:	30.06.2021	Plannummer:
Projekt:	2107	FNP-07