

**Schutzgebiete**

-  Naturschutzgebiet
-  Landschaftsschutzgebiet
-  Naturparkgrenze Stromberg-Heuchelberg

**Sonstige Planzeichen**

-  Planungsgebietsgrenze GVV Besigheim
-  Gemarkungsgrenzen Gemeinden

**ZEICHENERKLÄRUNG**

**Erholungsqualitäten**


-  Bebauung und Verkehrswege
-  Ruhig mit erholungswirksamen Strukturen
-  Ruhig mit weniger erholungswirksamen Strukturen
-  Geringe Lärmbelastung mit erholungswirksamen Strukturen
-  Geringe Lärmbelastung mit weniger erholungswirksamen Strukturen
-  Hohe Lärmbelastung / keine Erholungseignung

**Erholungseignende Restriktionen und Hinweise**

-  Erholungswald Stufe 1a
-  Erholungswald Stufe 1b
-  Erholungswald Stufe 2
-  Erholungsschwerpunkt
-  Wanderweg
-  Rad(wander)weg
-  Rad- und Wanderweg
-  Parkplatz
-  Rastplatz / Grillstelle
-  Schiffsanlegestelle Neckar-Käpt'n
-  Segelfluggelände

**Realnutzung**

-  Waldfläche
-  Fließgewässer

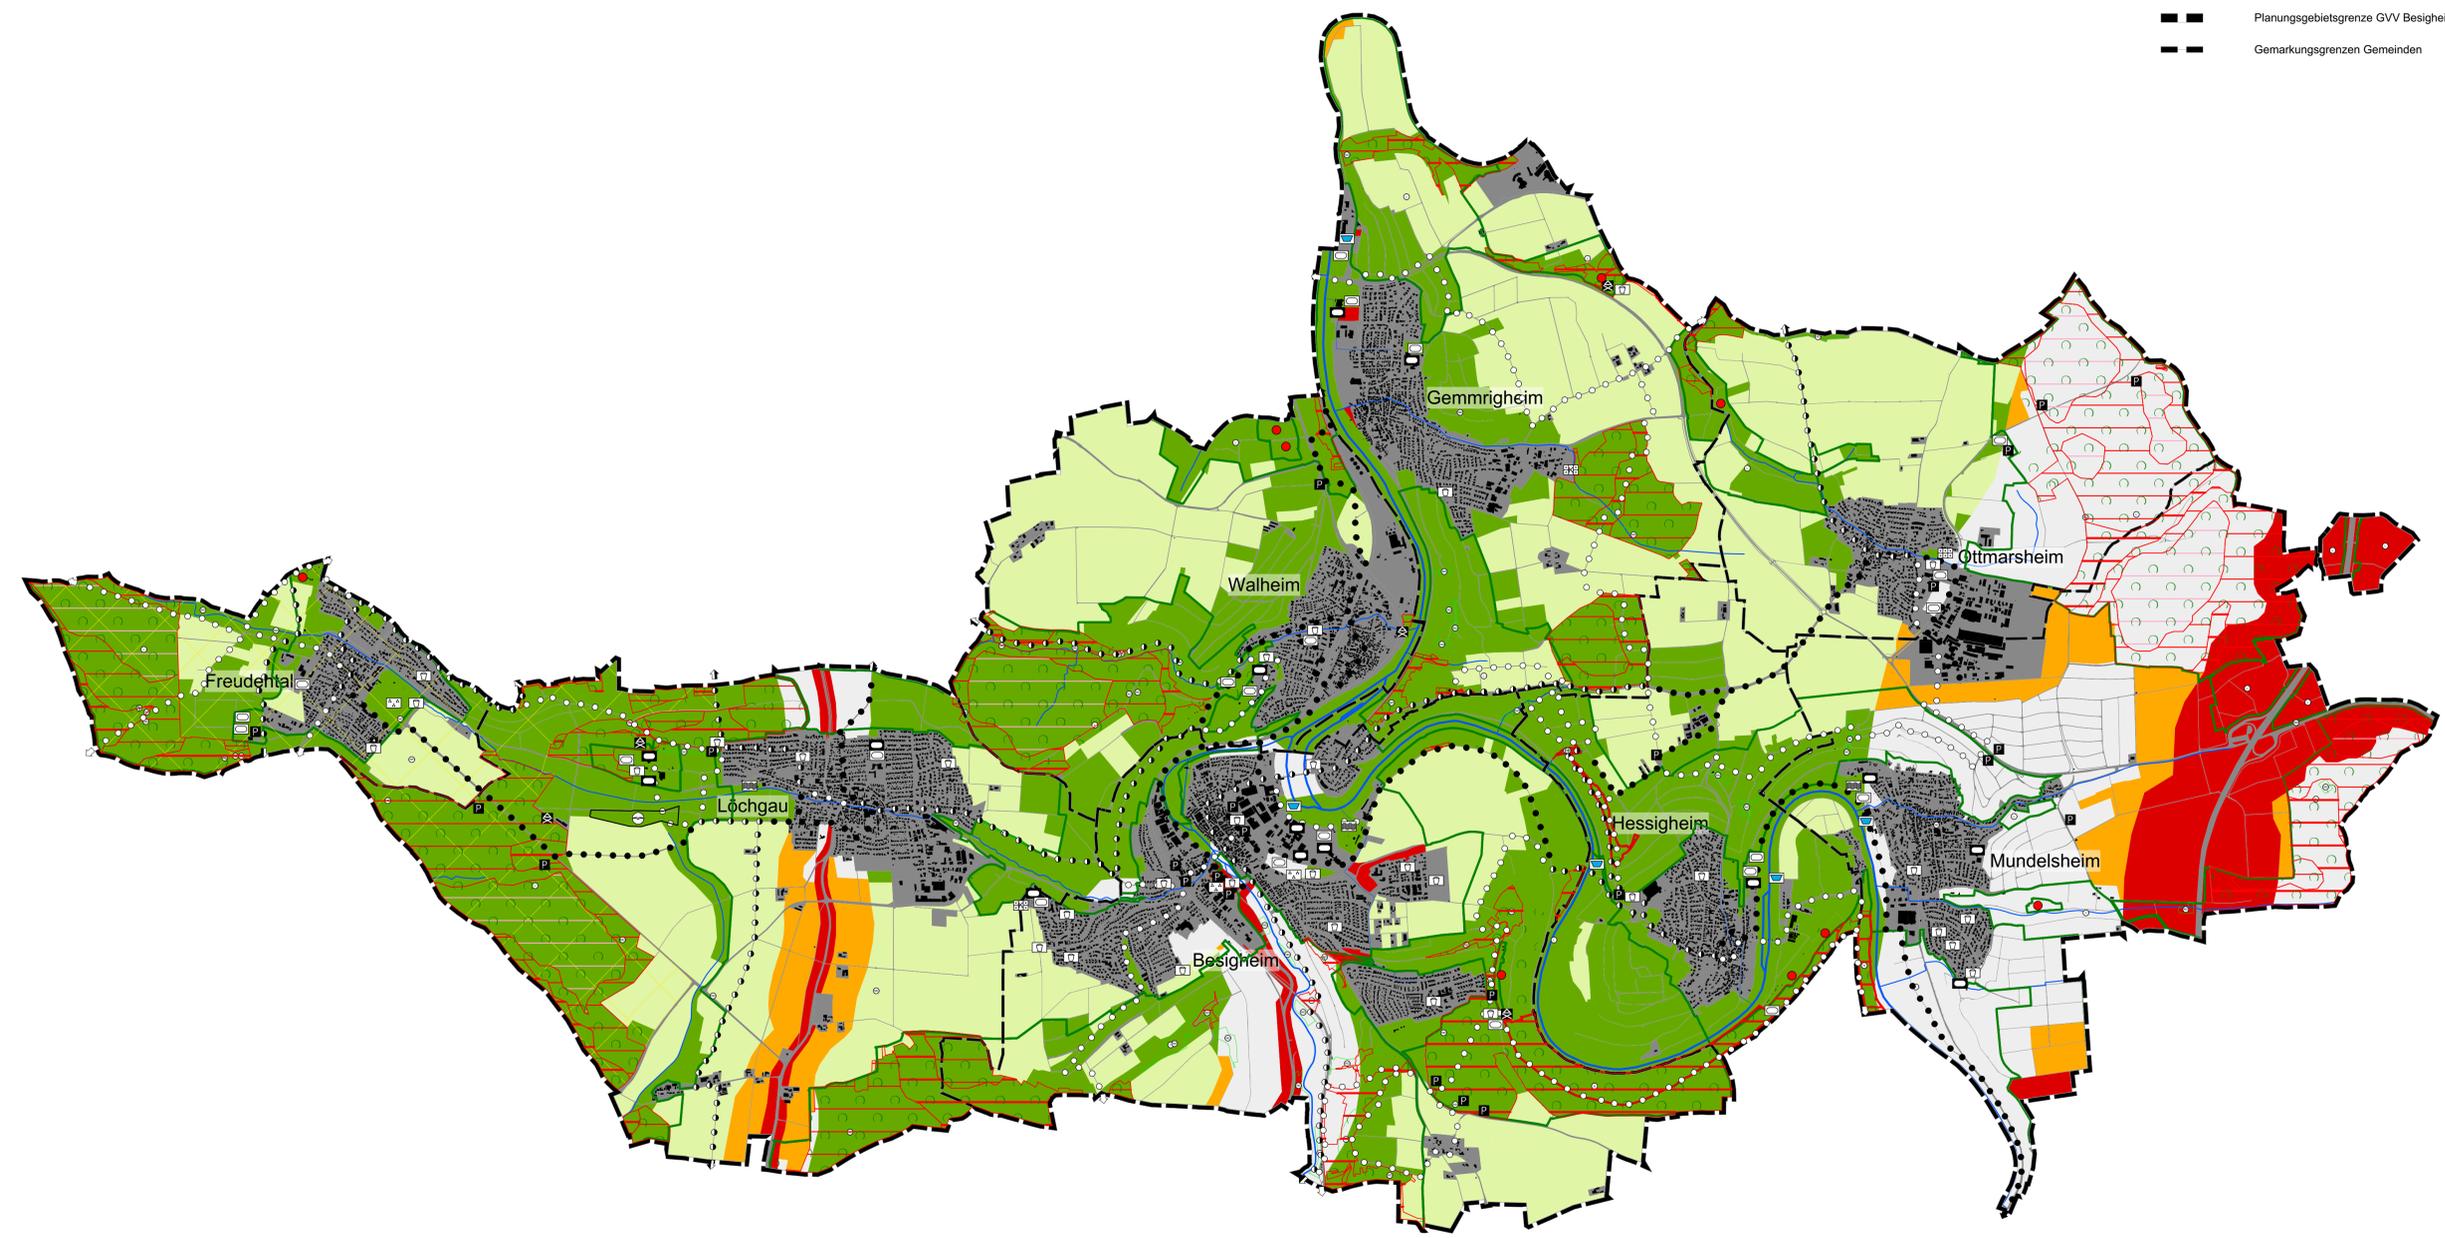

**K M B**

PLAN | WERK | STADT | GMBH  
 Architekt, Stadtplanung,  
 Innenarchitektur, Vermessung,  
 Landschaftsarchitektur,  
 Tiefbauplanung, Straßenplanung  
 Brenzstraße 21  
 71636 Ludwigsburg  
 Telefon 07141 / 4414-0  
 Telefax 07141 / 4414-14  
 www.KMBonline.de  
 email: mailbox@KMBonline.de

**Entwurf**

Landschaftsplan  
 Fortschreibung FNP 2020 - 2035  
 Gemeindeverwaltungsverband Besigheim

Kreis: Ludwigsburg  
 Stadt/Gemeinden: Besigheim, Freudental, Gemmrigheim, Hessigheim,  
 Löchgau, Mundelsheim, Ottmarsheim, Walheim

**Schutzgut - Mensch / Erholung**

Bearbeitet:	Adlung	Maßstab: 1:20.000
Gezeichnet:	Adlung	
Datum:	30.06.2021	Plannummer: TK_6
Projektnummer:	2107	