



SCHULGEBÄUDE ERDGECHOSS

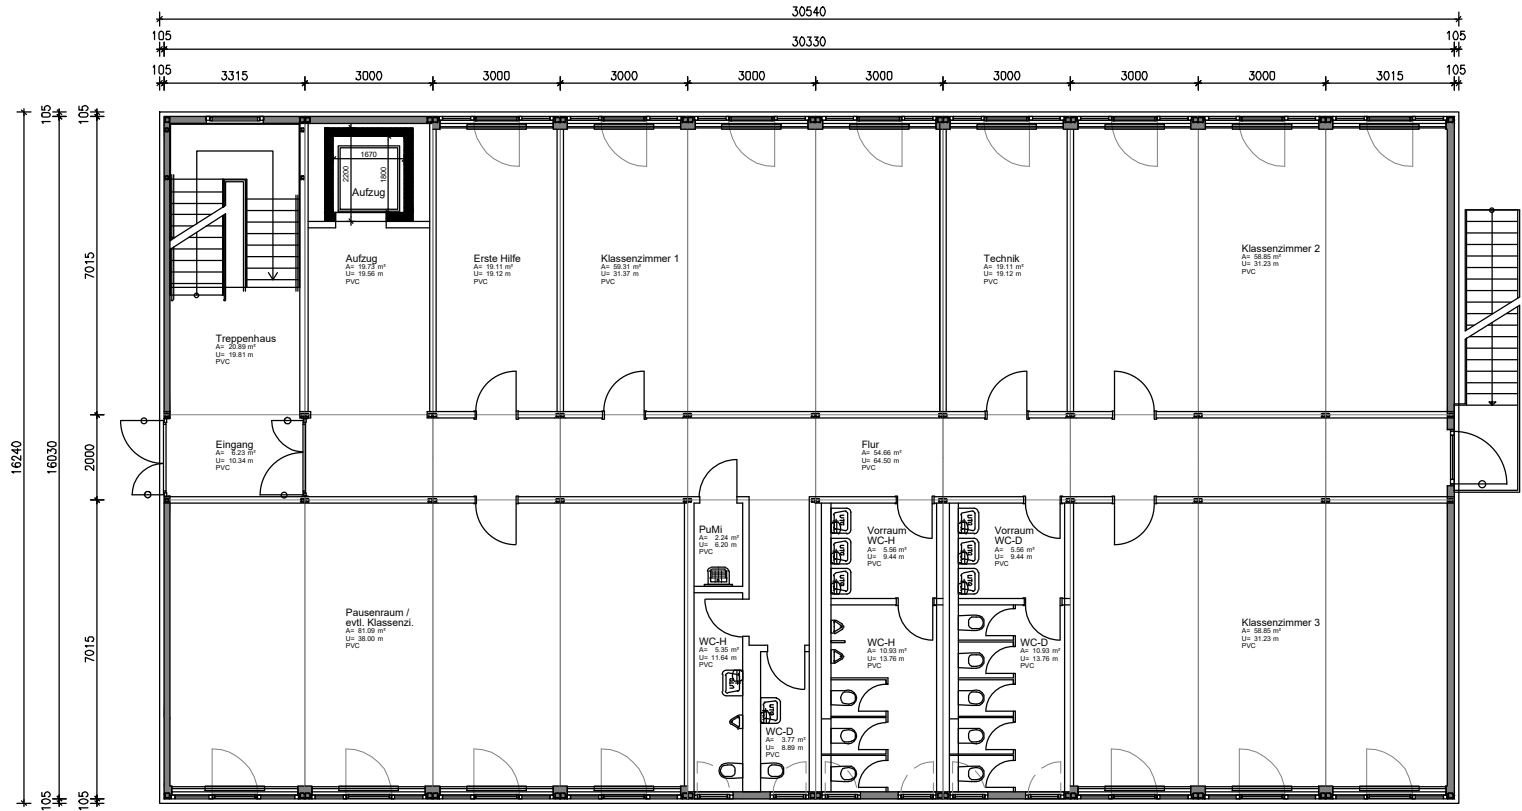

SCHULGEBÄUDE OBERGECHOSS

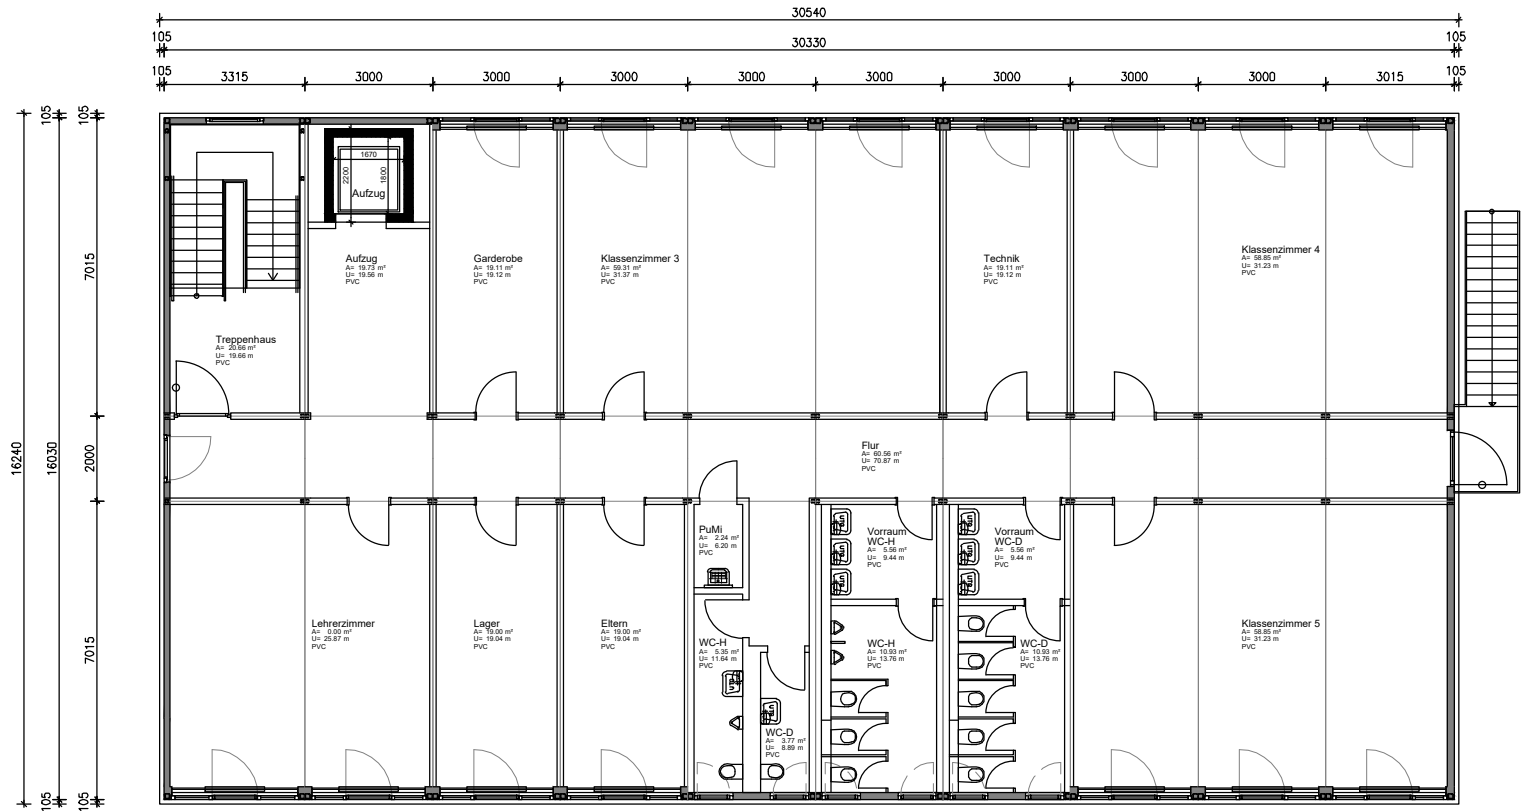

Kundendaten:

Kunde: Stadt Besigheim
Bauvorhaben: Kernzeitbetreuung
Ansprechpartner: Herr Andreas Janssen
Straße: Marktplatz 7
Land/PLZ/Ort: 74354 Besigheim
Projekt-Nr.: -

Projektdaten:

System: ModuLine ® Datum: 09.09.2021
Angebots-Nr.: 21-77823 Sachbearbeiter: Patric Blum

C	09.09.21	PaP	Änderungen nach Angabe Herr Janssen
B	31.08.21	PaB	Änderungen nach Angabe Herr Janssen
Index	Datum	gez.	Änderung

KLEUSBERG
KLEUSBERG GmbH & Co. KG
Postfach 1265, D-57530 Wissen
Tel. 02742 955-252 Fax 02742 955-188
E-Mail: patric.blum@kleusberg.de

