


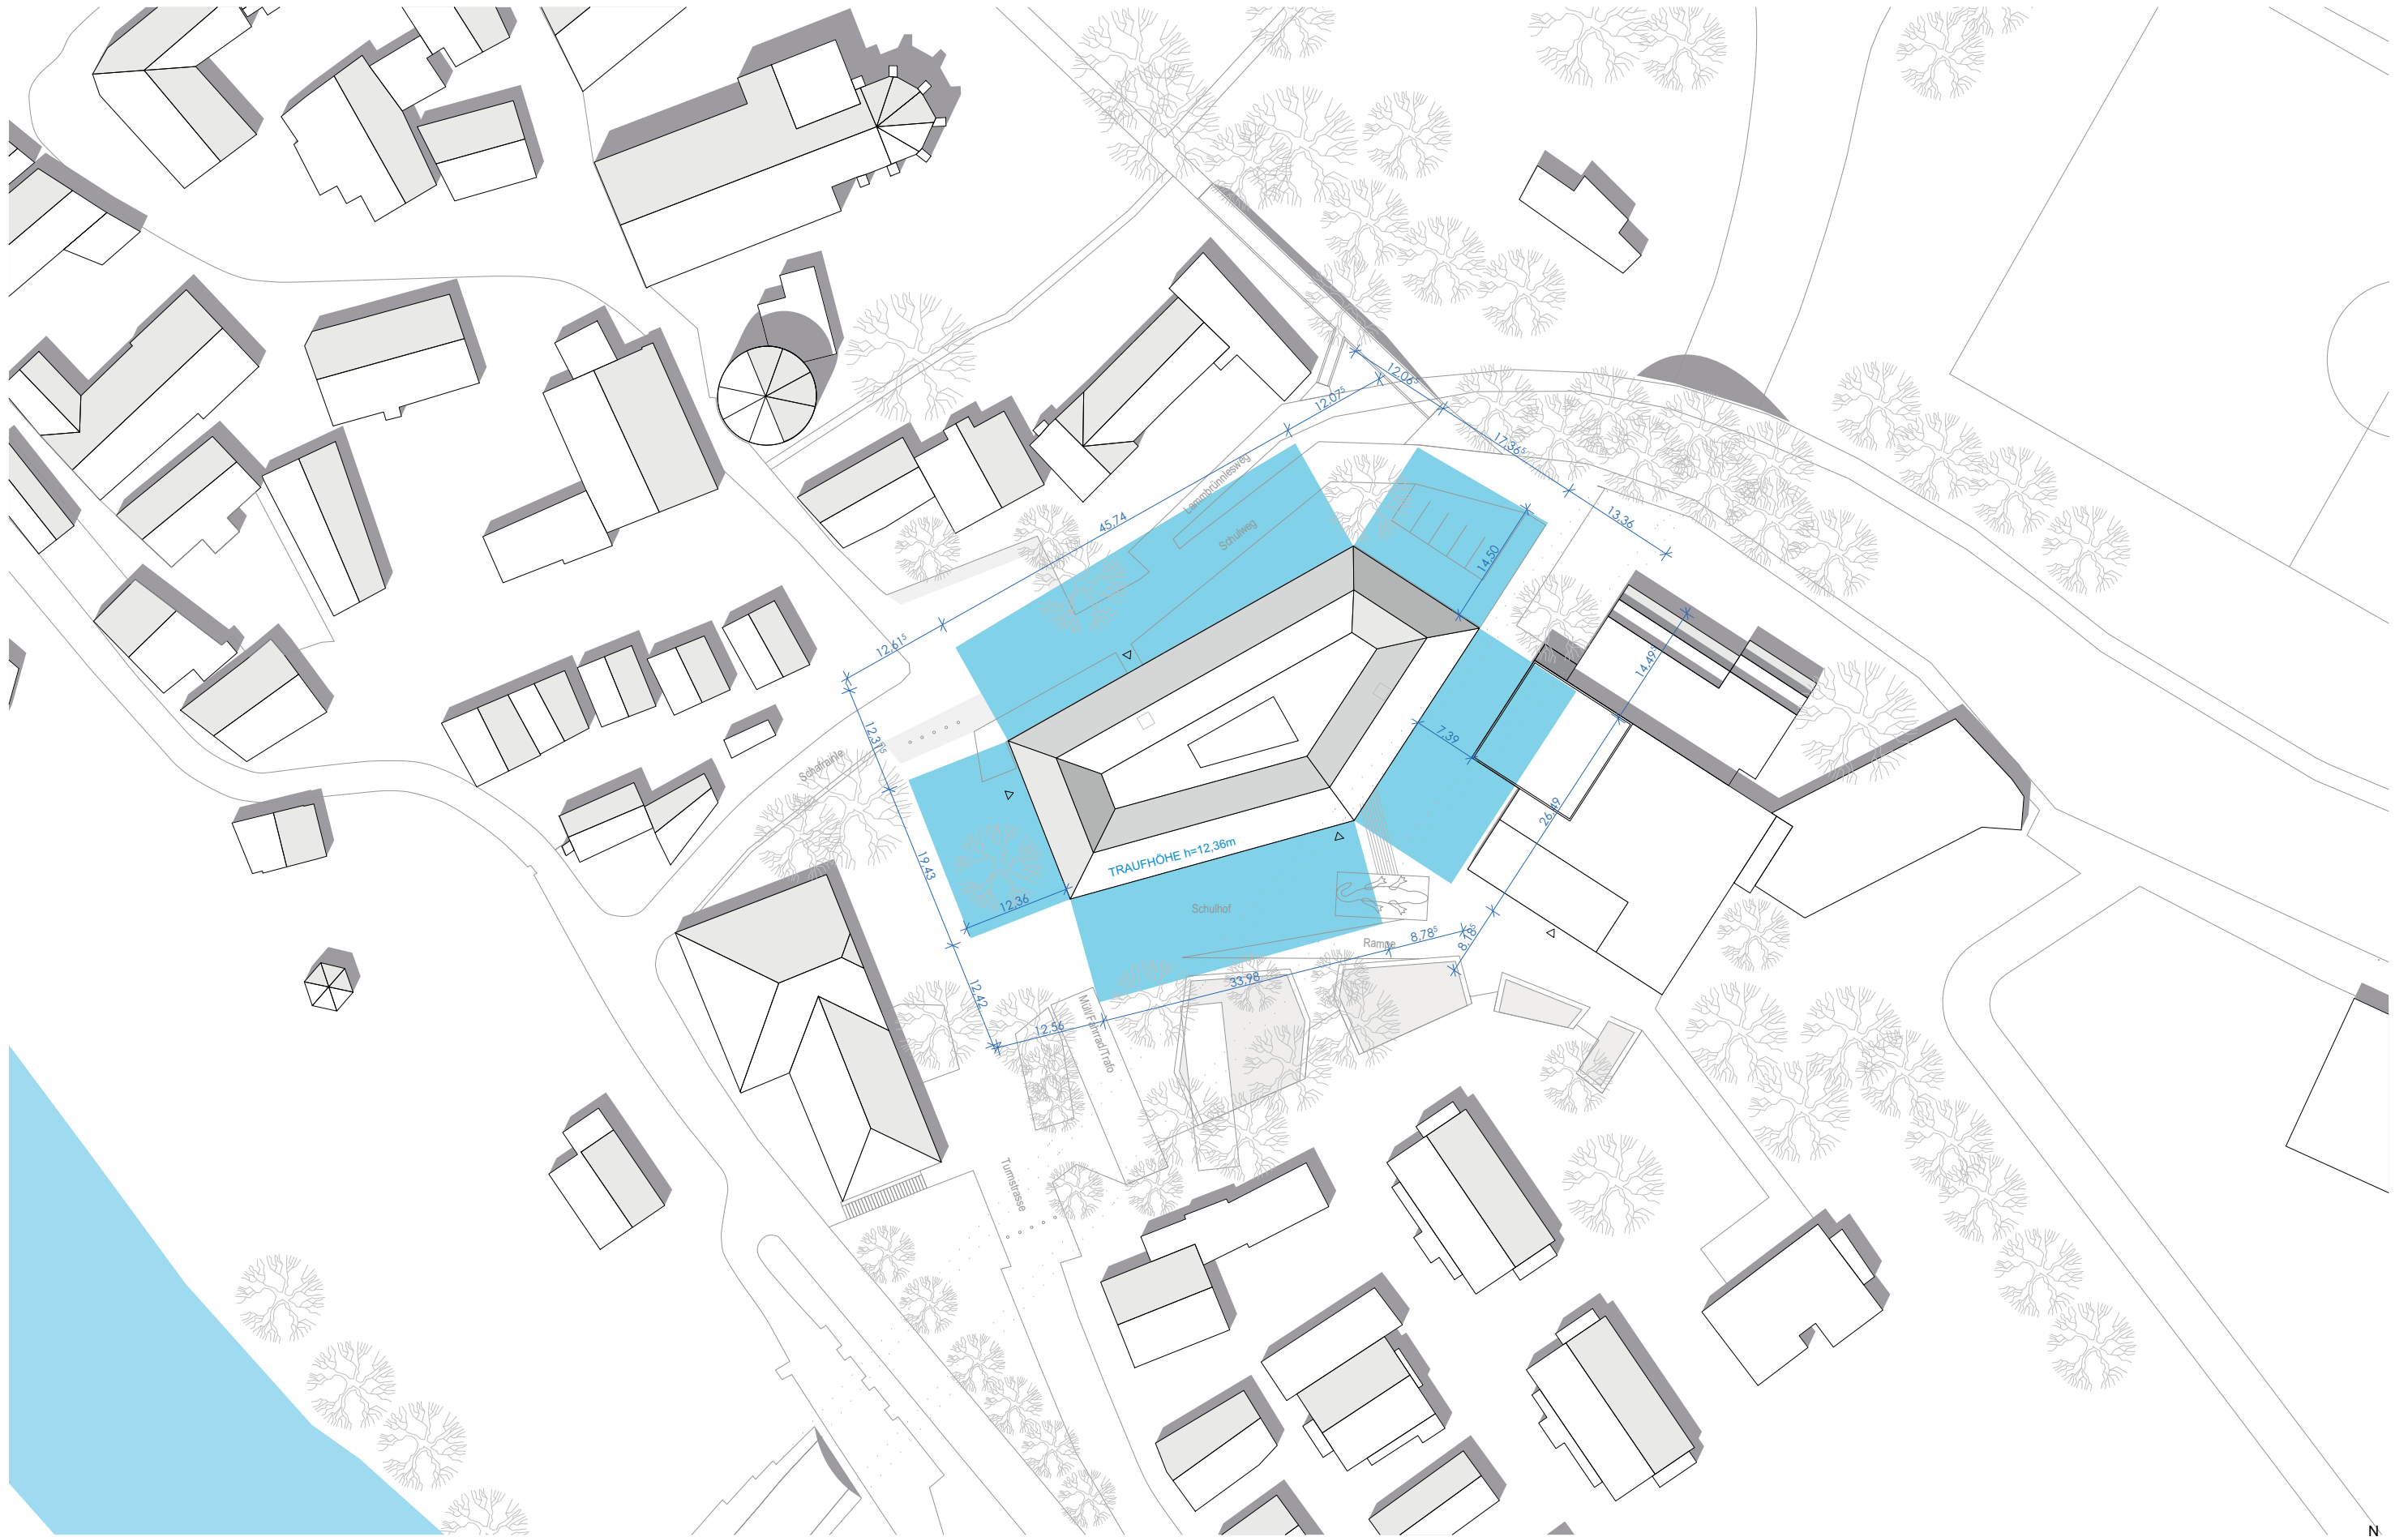



Legende

Belege

Farbaspalt / Pflasterbelag

Intarsie (Spielstein)

Rasengitter

Holzdeckschotter

Traufstreifen Kies

Straße

Vegetation

Baum Bestand

Baum Planung

Strauch Planung

Hecken

Pflanzfläche

Rasenfläche

Einbauten

Bänke Beton

Steine (Bestand)

Sauberlaufzone (Bestand)

Mauer

Stufen

Bordstein

Fahrradbügel

Pöller

Spielgeräte

Planzeichen

Bearbeitungsgrenze, Bauabschnitt 1

Bearbeitungsgrenze, Bauabschnitt 2

Feuerwehrezufahrt

Rohr, Fettabscheider

Kontrollschacht, Fettabscheider

Tank, Feuerwehrezufahrt

Schnittlinie

Bestandshöhen

Planungshöhe Glück LA

Kiss und Drope Zone

Rampe

Leitungen Engie

Altbestand Farbe

Neubestand Farbe

Inhalt Fremdplanung und Grundlagen, nachrichtliche Darstellung:

- Bestandsvermessung, Stand 17.02.2021, Stockl Vermessung GmbH

- Vorentwurf Grundriss EG, UG, Stand 15.07.2021, BSS Architekten und Stadtplaner PartGmbH

- Entwurf Grundriss EG, Stand 08.03.2021, Architekturbüro tps

- Baumkataster, Stand 03.02.2021, Stadt Besigheim

Index	Datum	Änderung


Friedrich Schelling Schule
Besigheim
Entwurfsplanung - LPH 3


Bauherr
Stadt Besigheim
Stadtbauamt
Marktplatz 7
74334 Besigheim


Planer
Glück Landschaftsarchitektur GmbH
Ludwigstraße 57
70119 Stuttgart
fon 0711 - 674 345 0 fax 0711 - 674 345 29
info@glueck-glauch.de


VORABZUG


Planstall	Datum	Planformat i.o.	Geschnitten	Index	Plannummer
Lageplan	24.09.2021	A0	SLS I RB		2013_0301_FSB_LAG01
Maßstab i.o.	1:200				

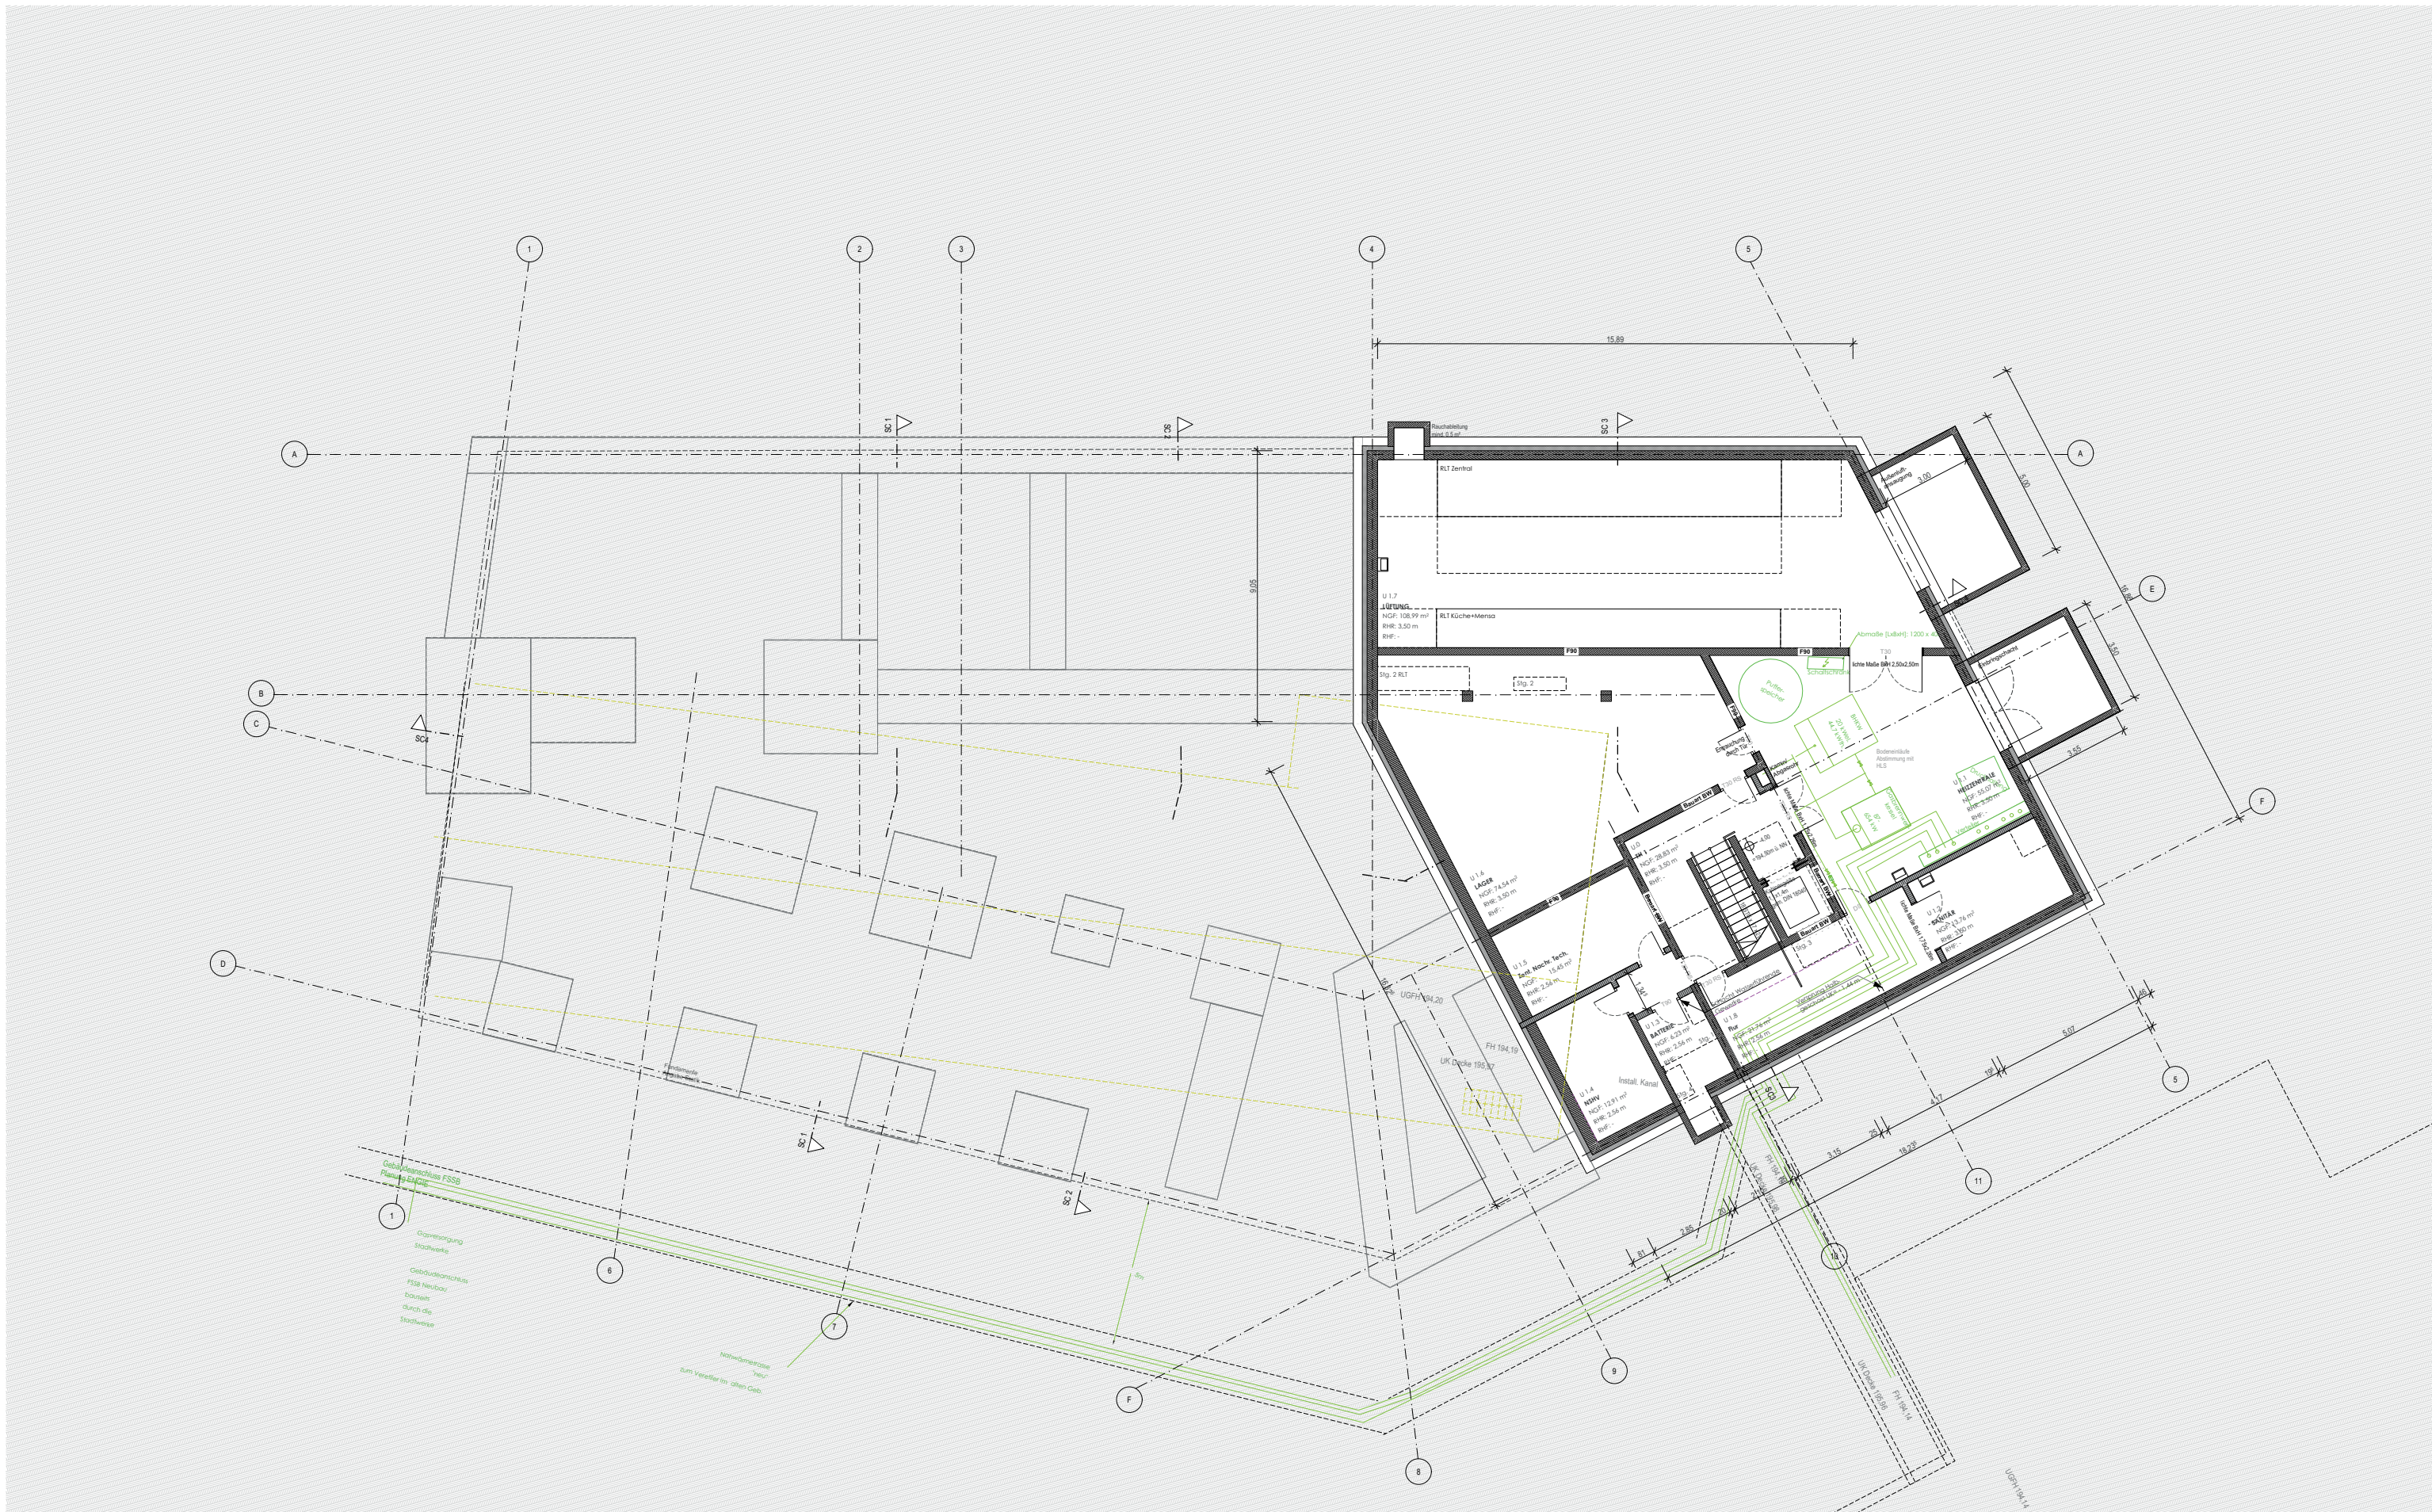


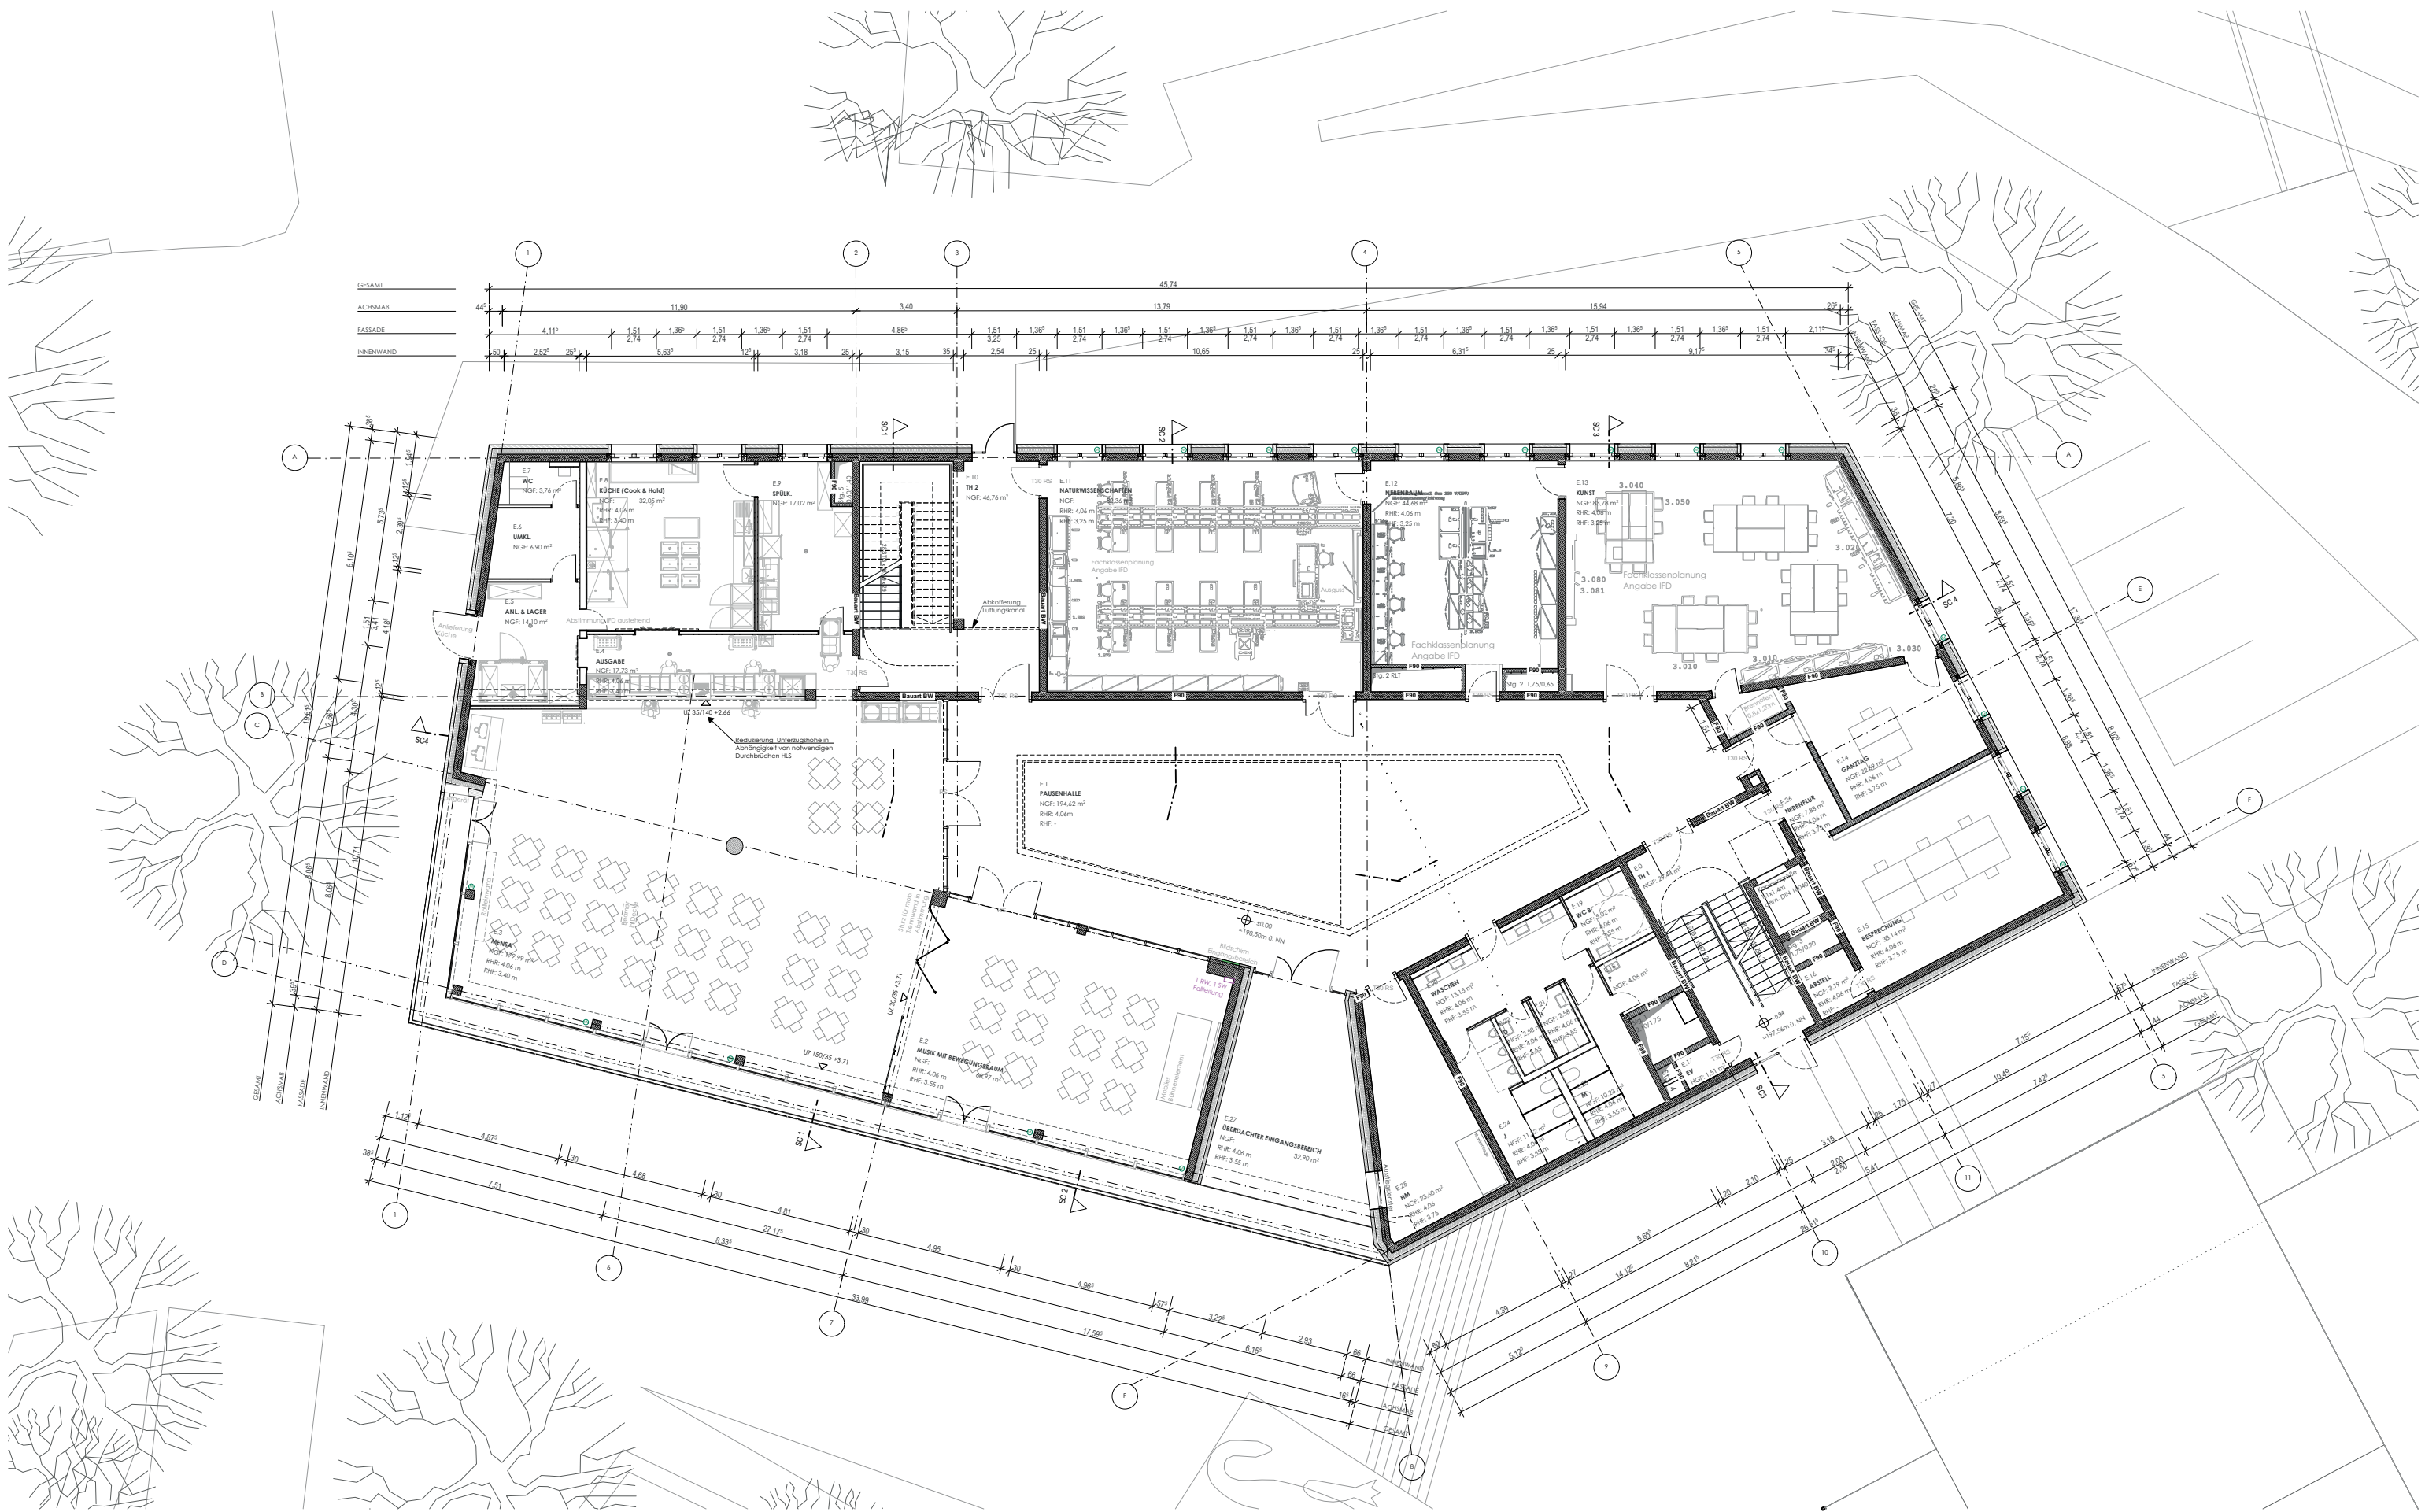


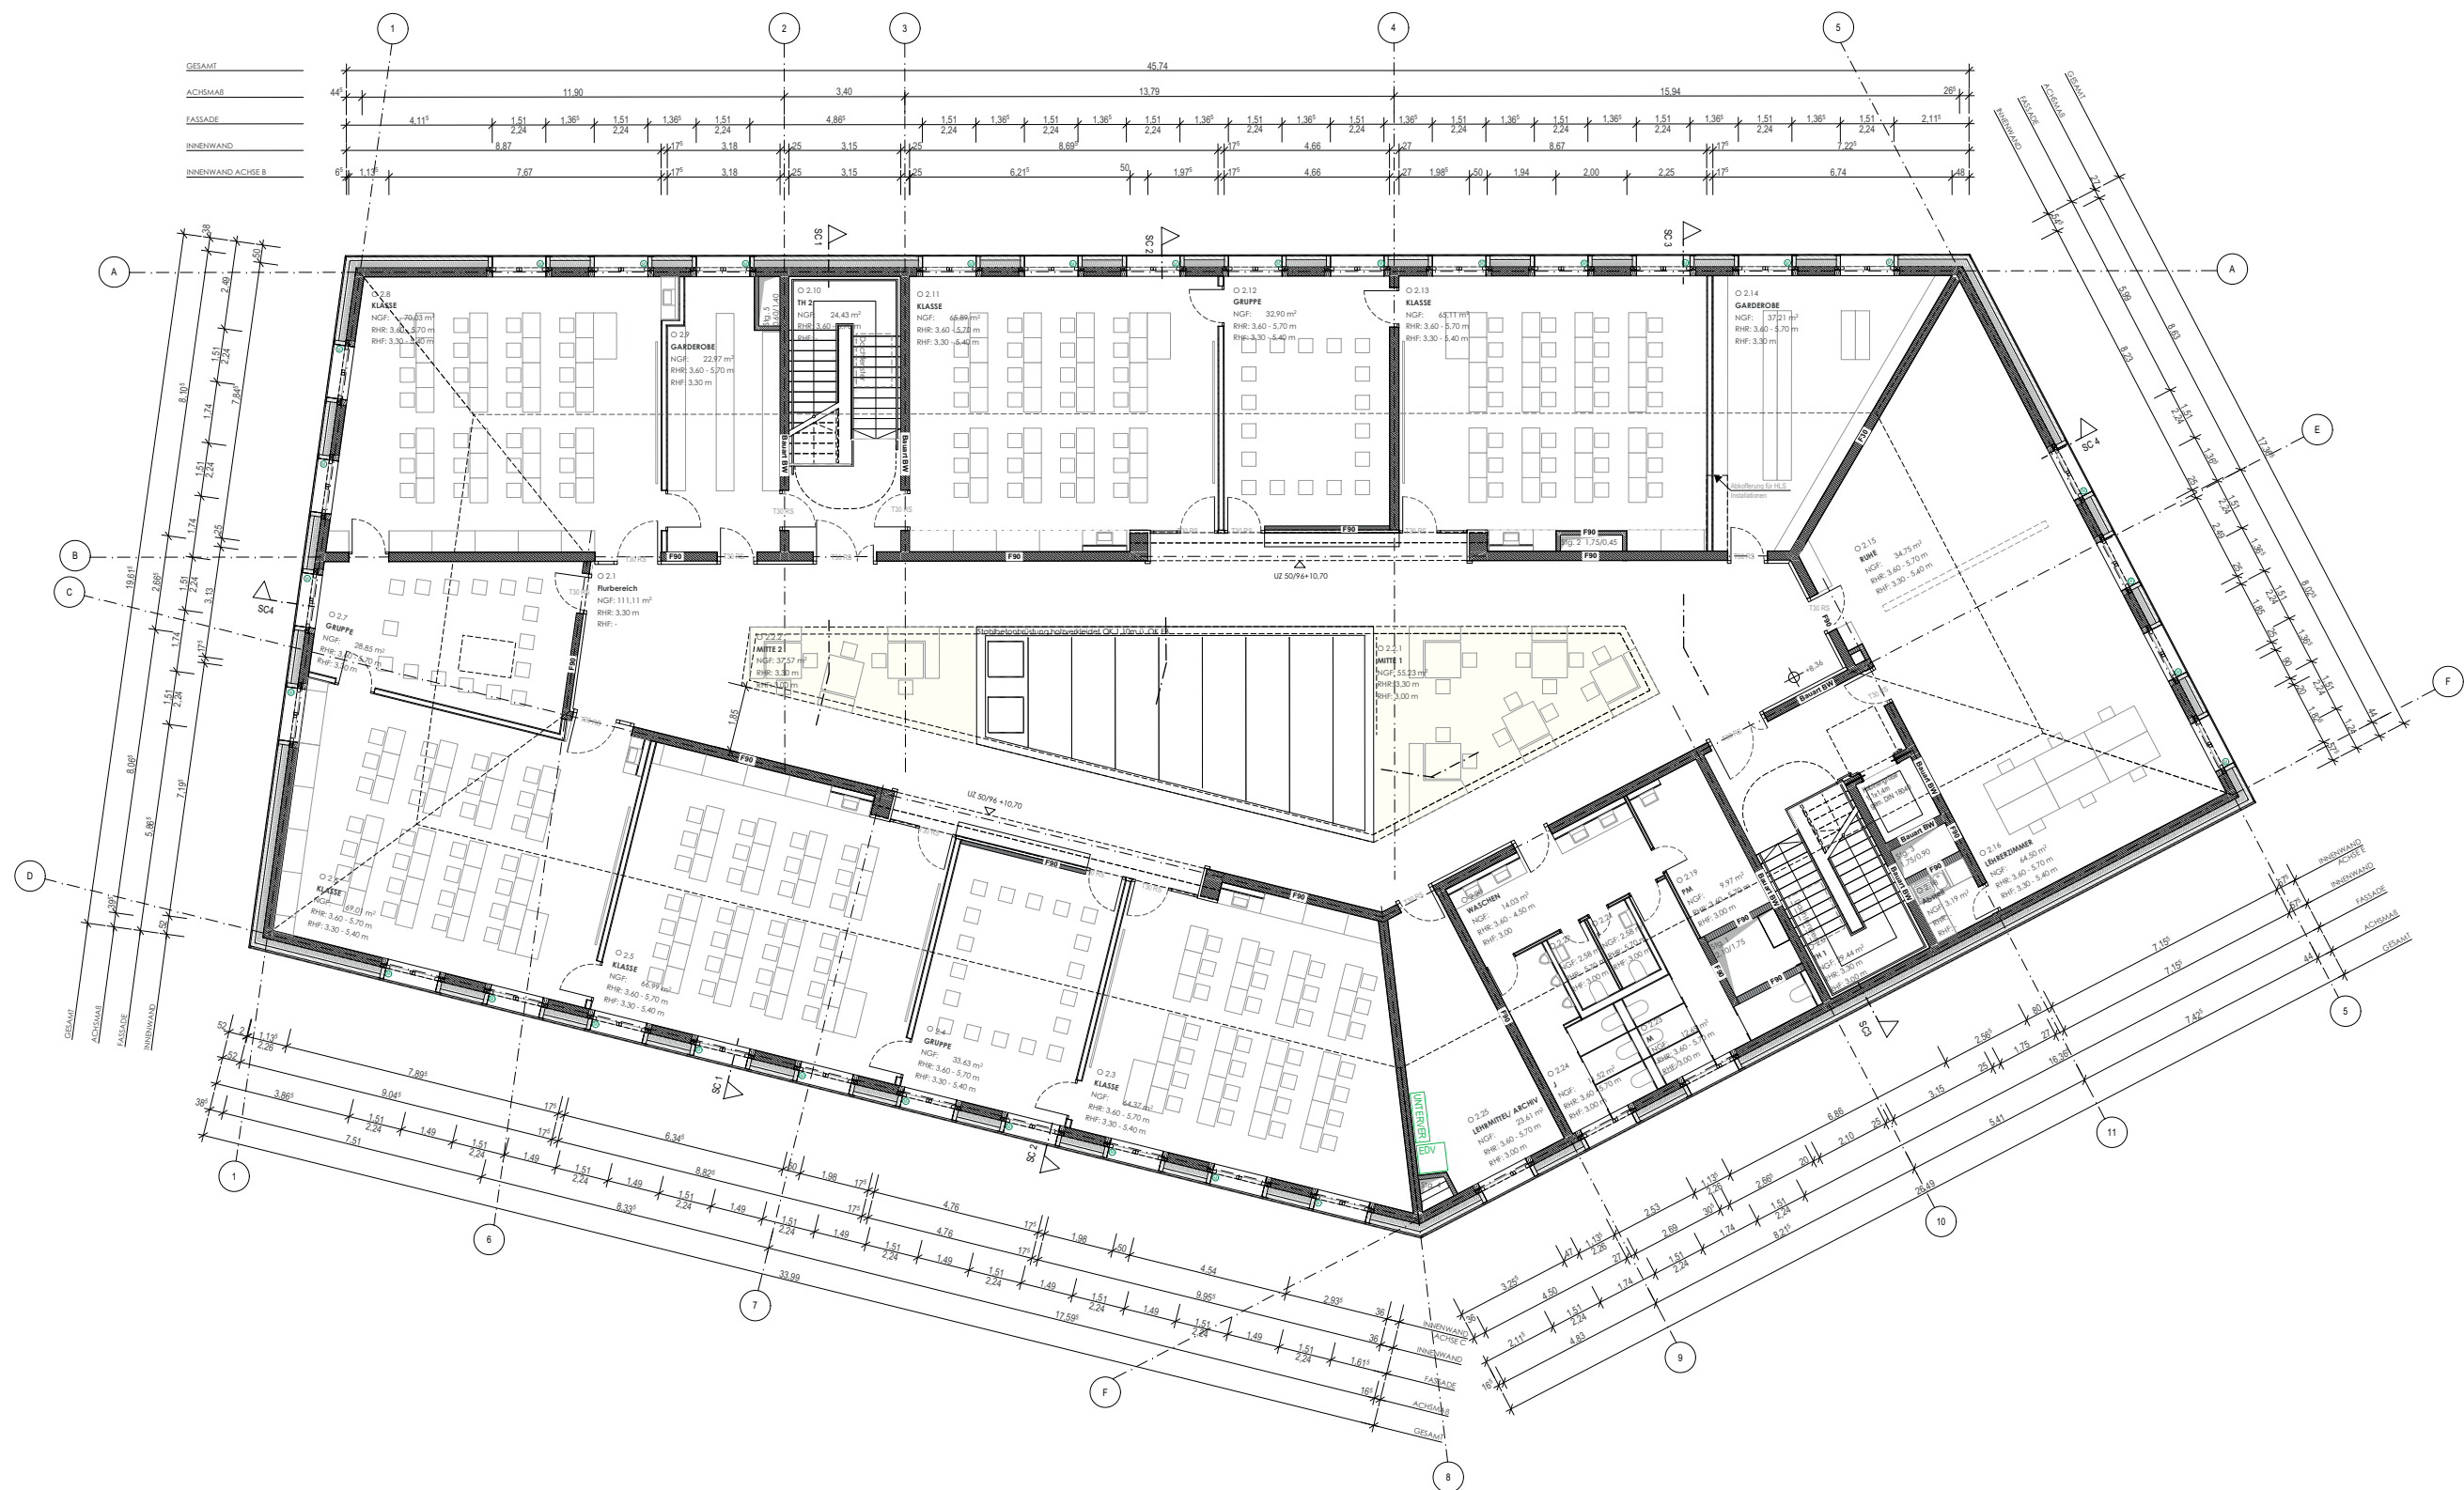


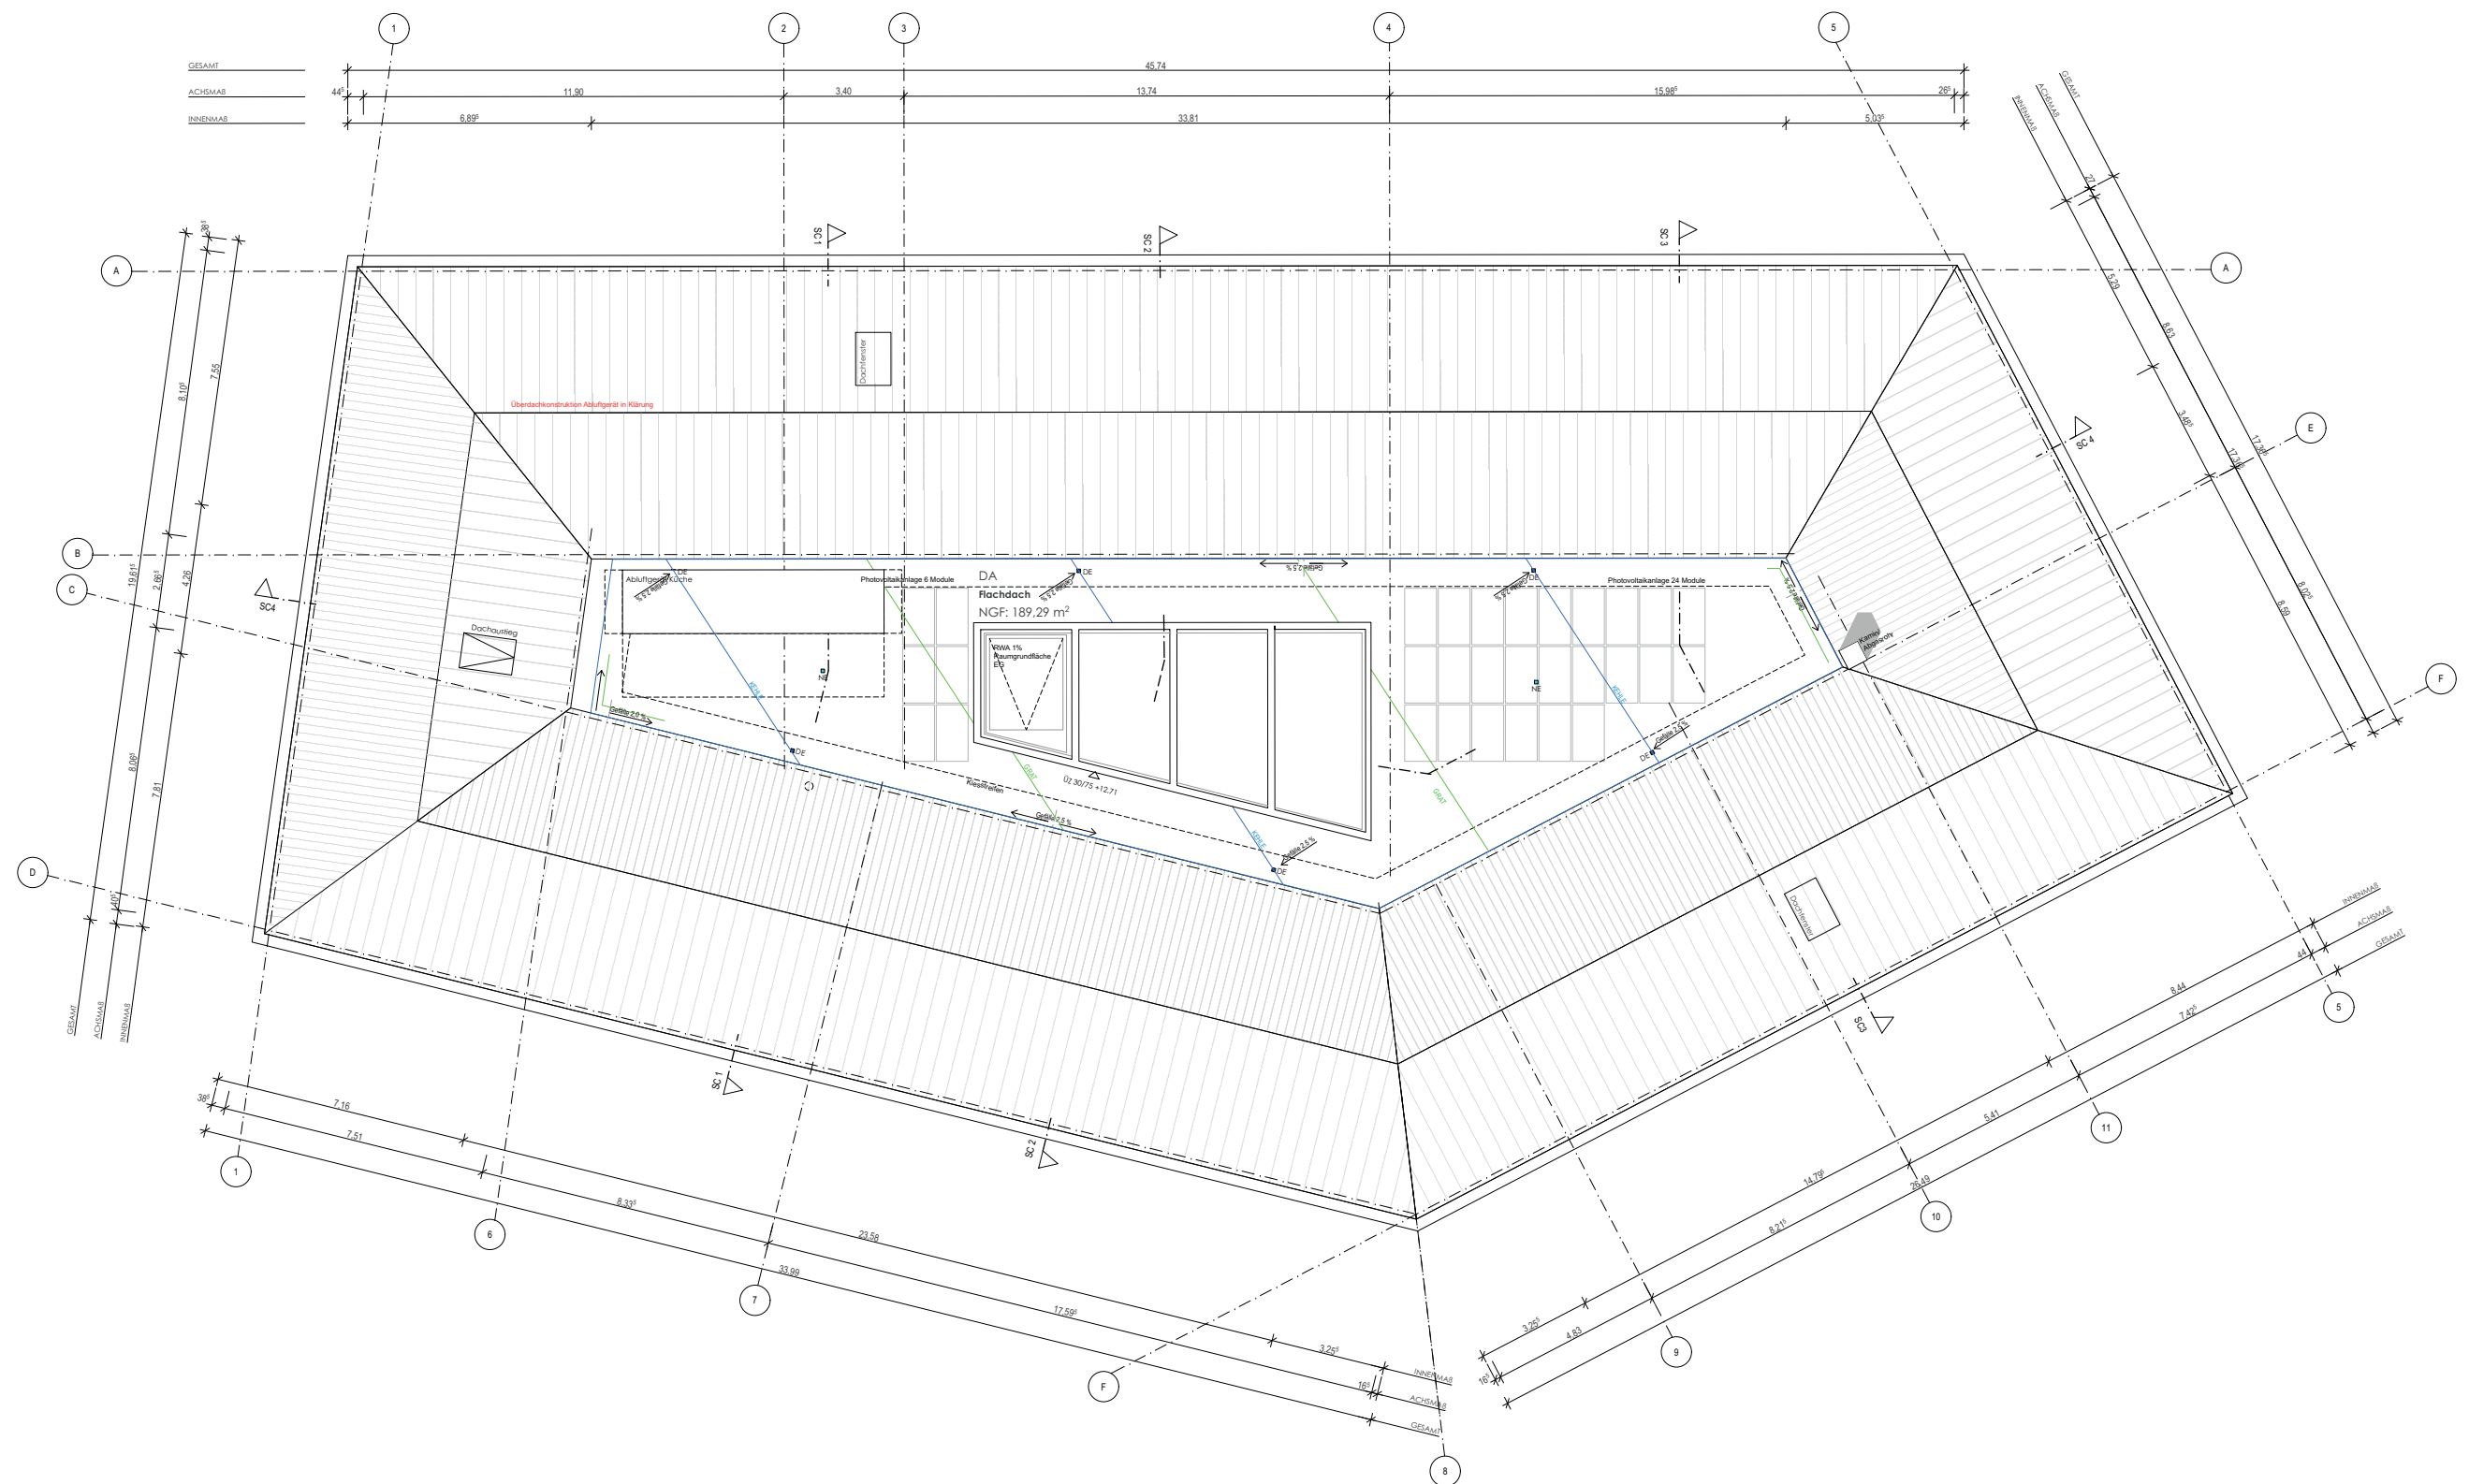


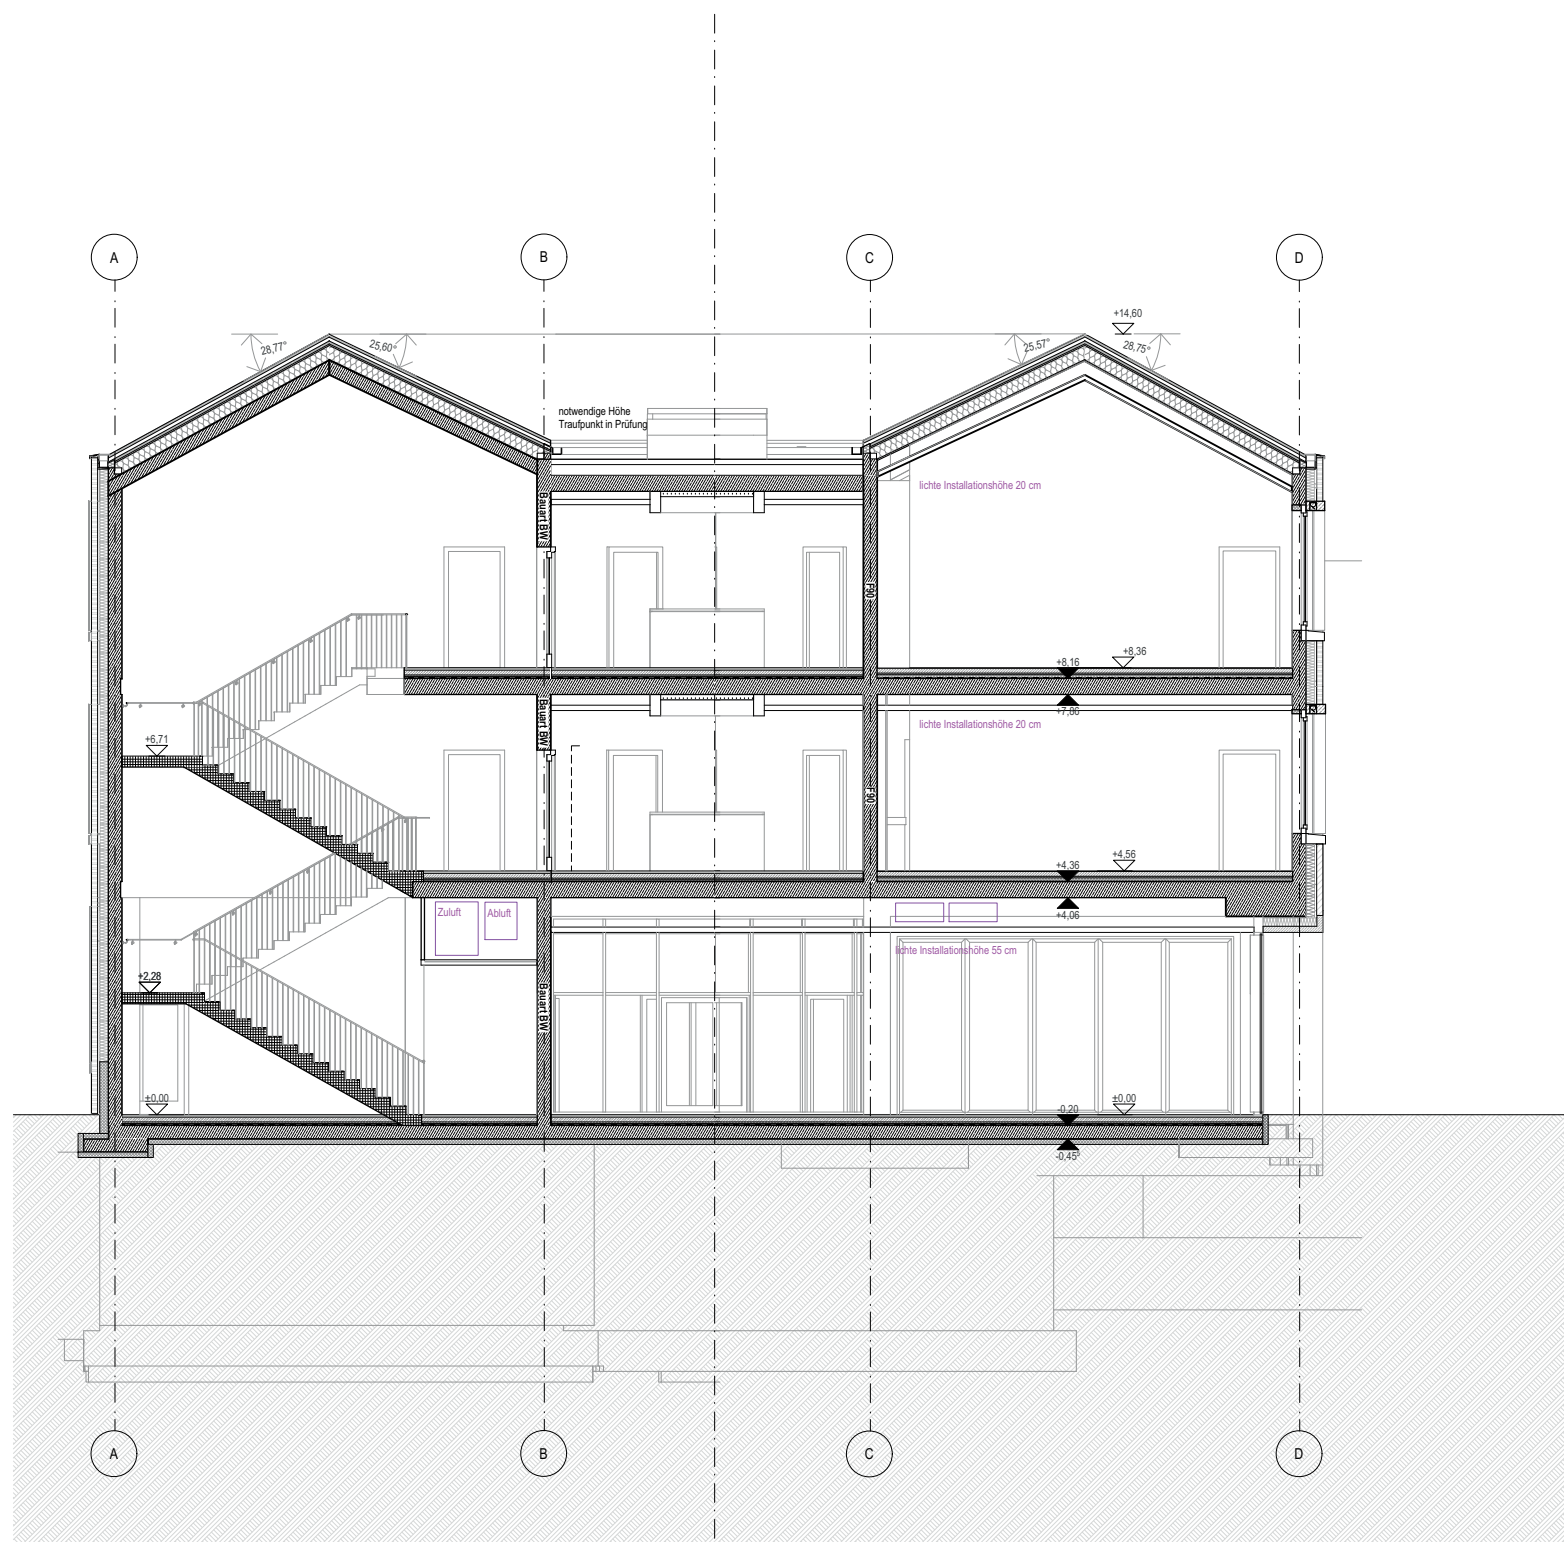


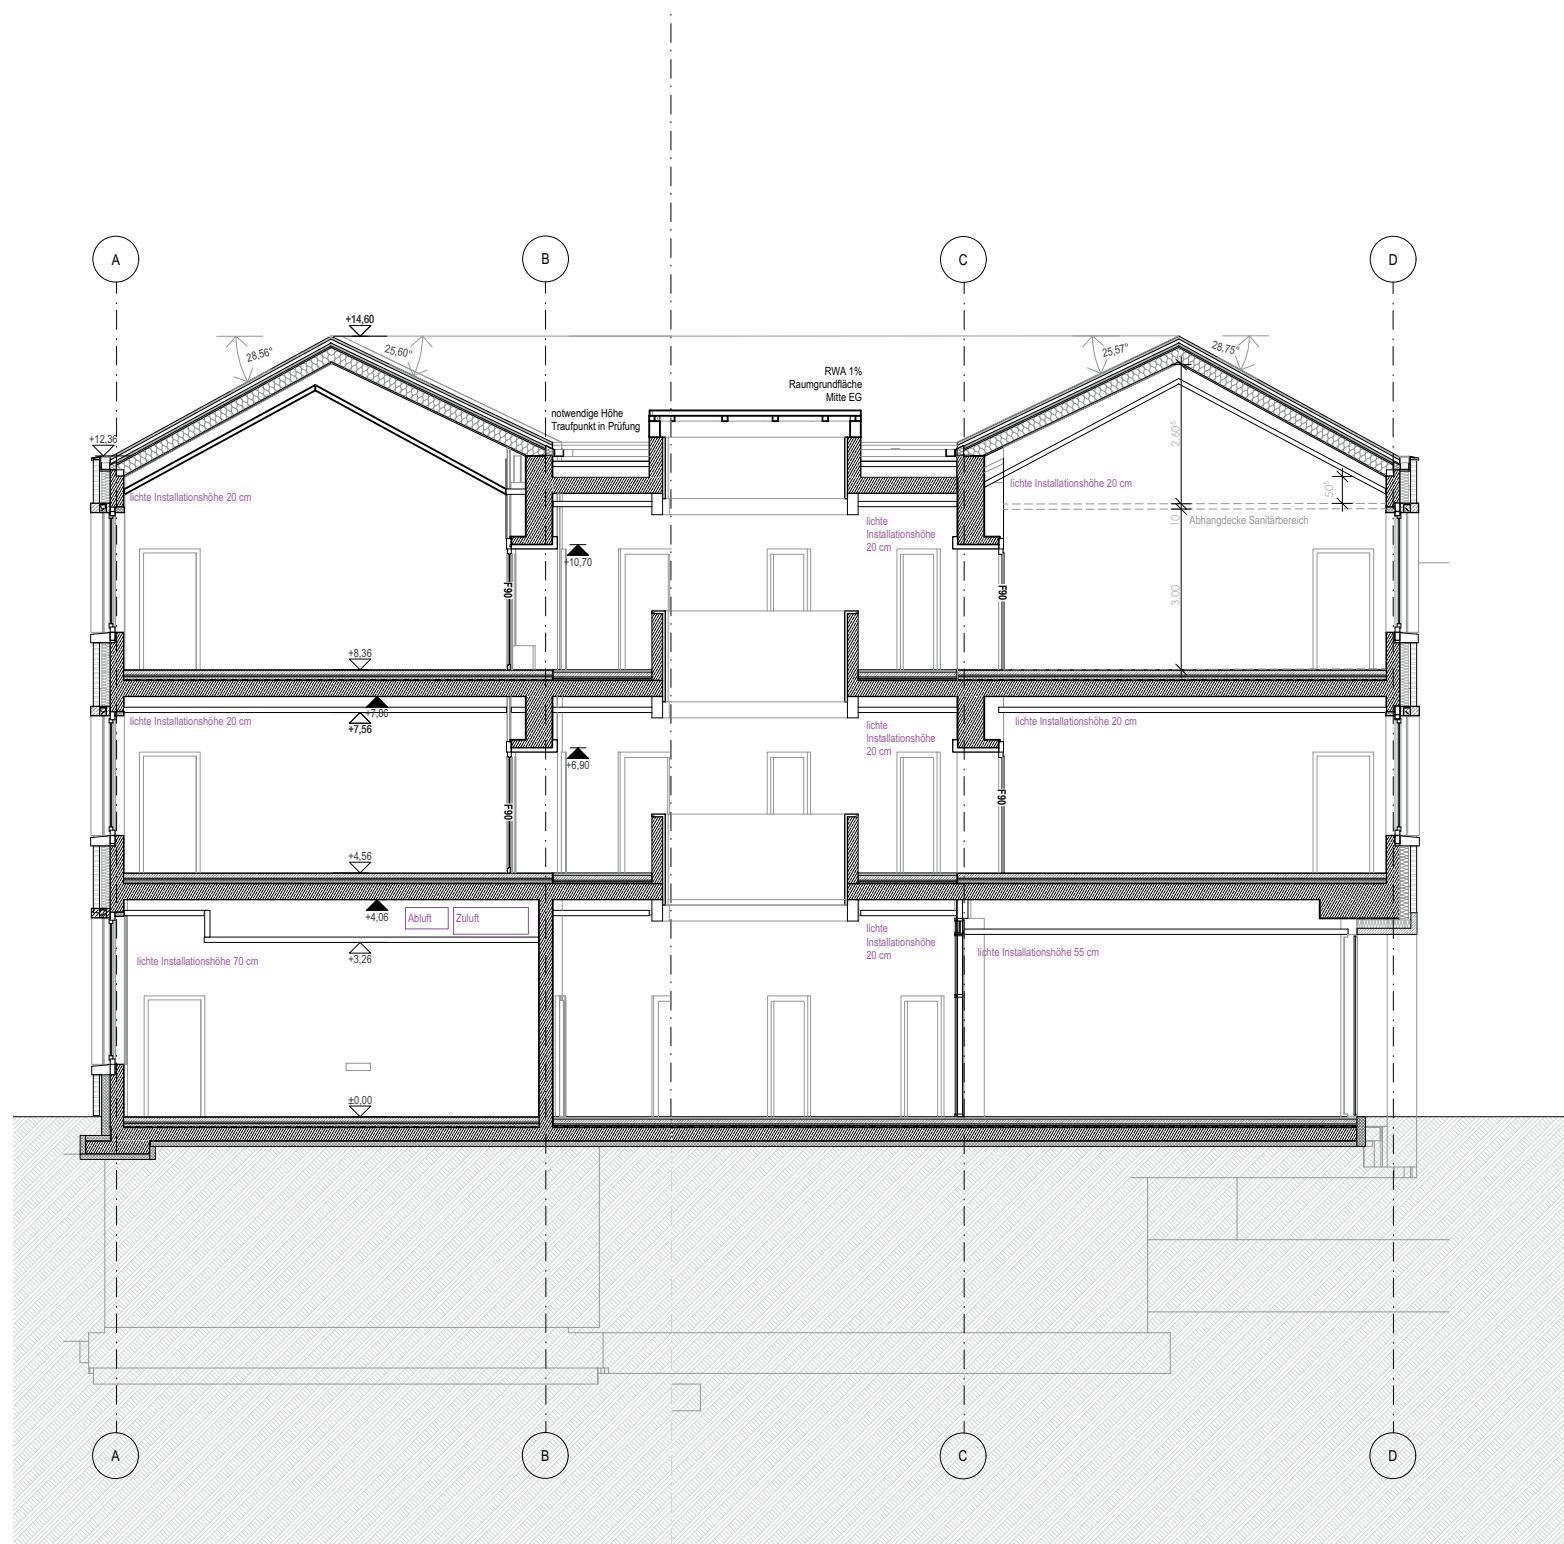


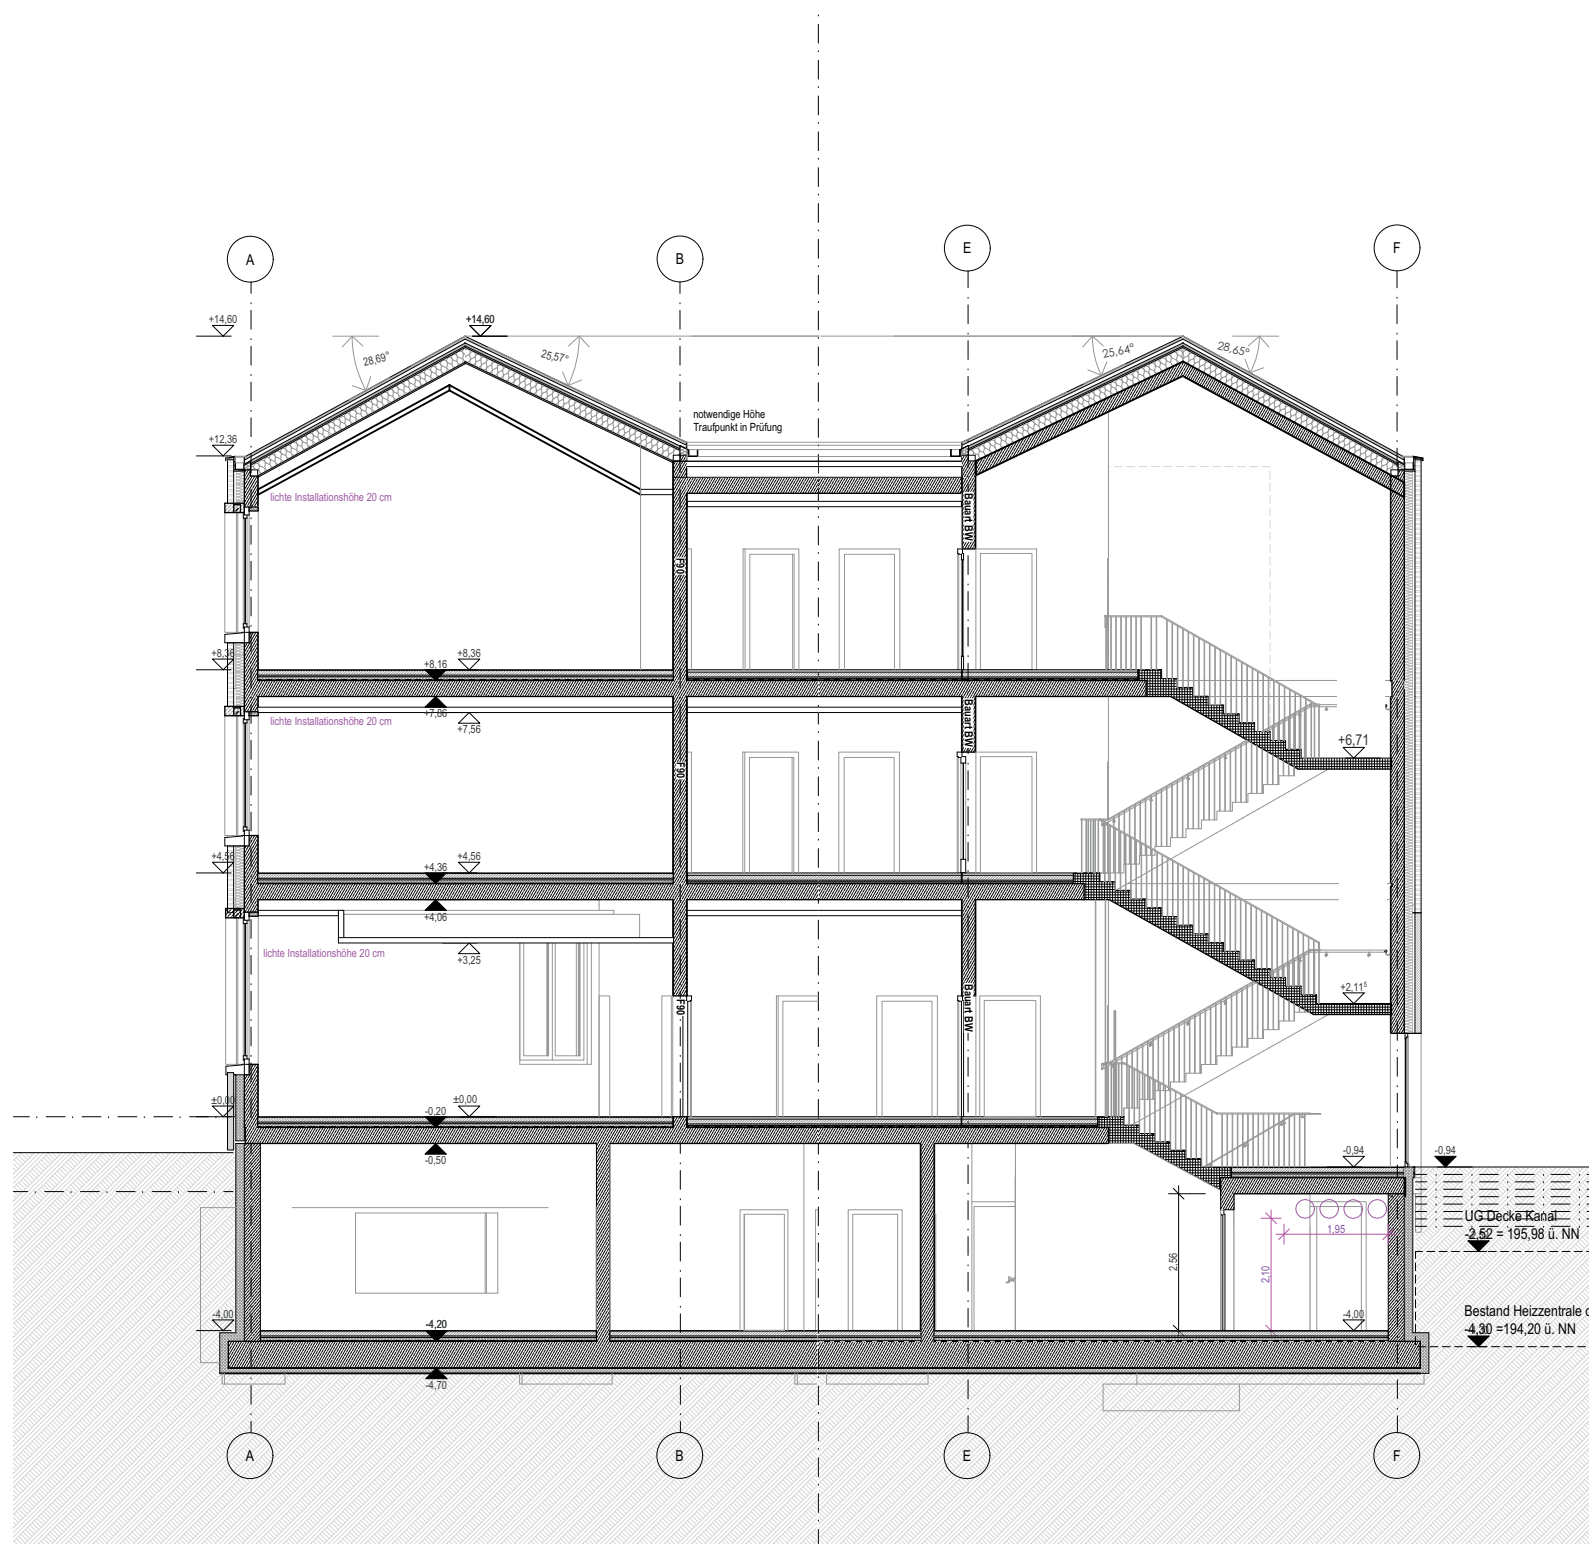

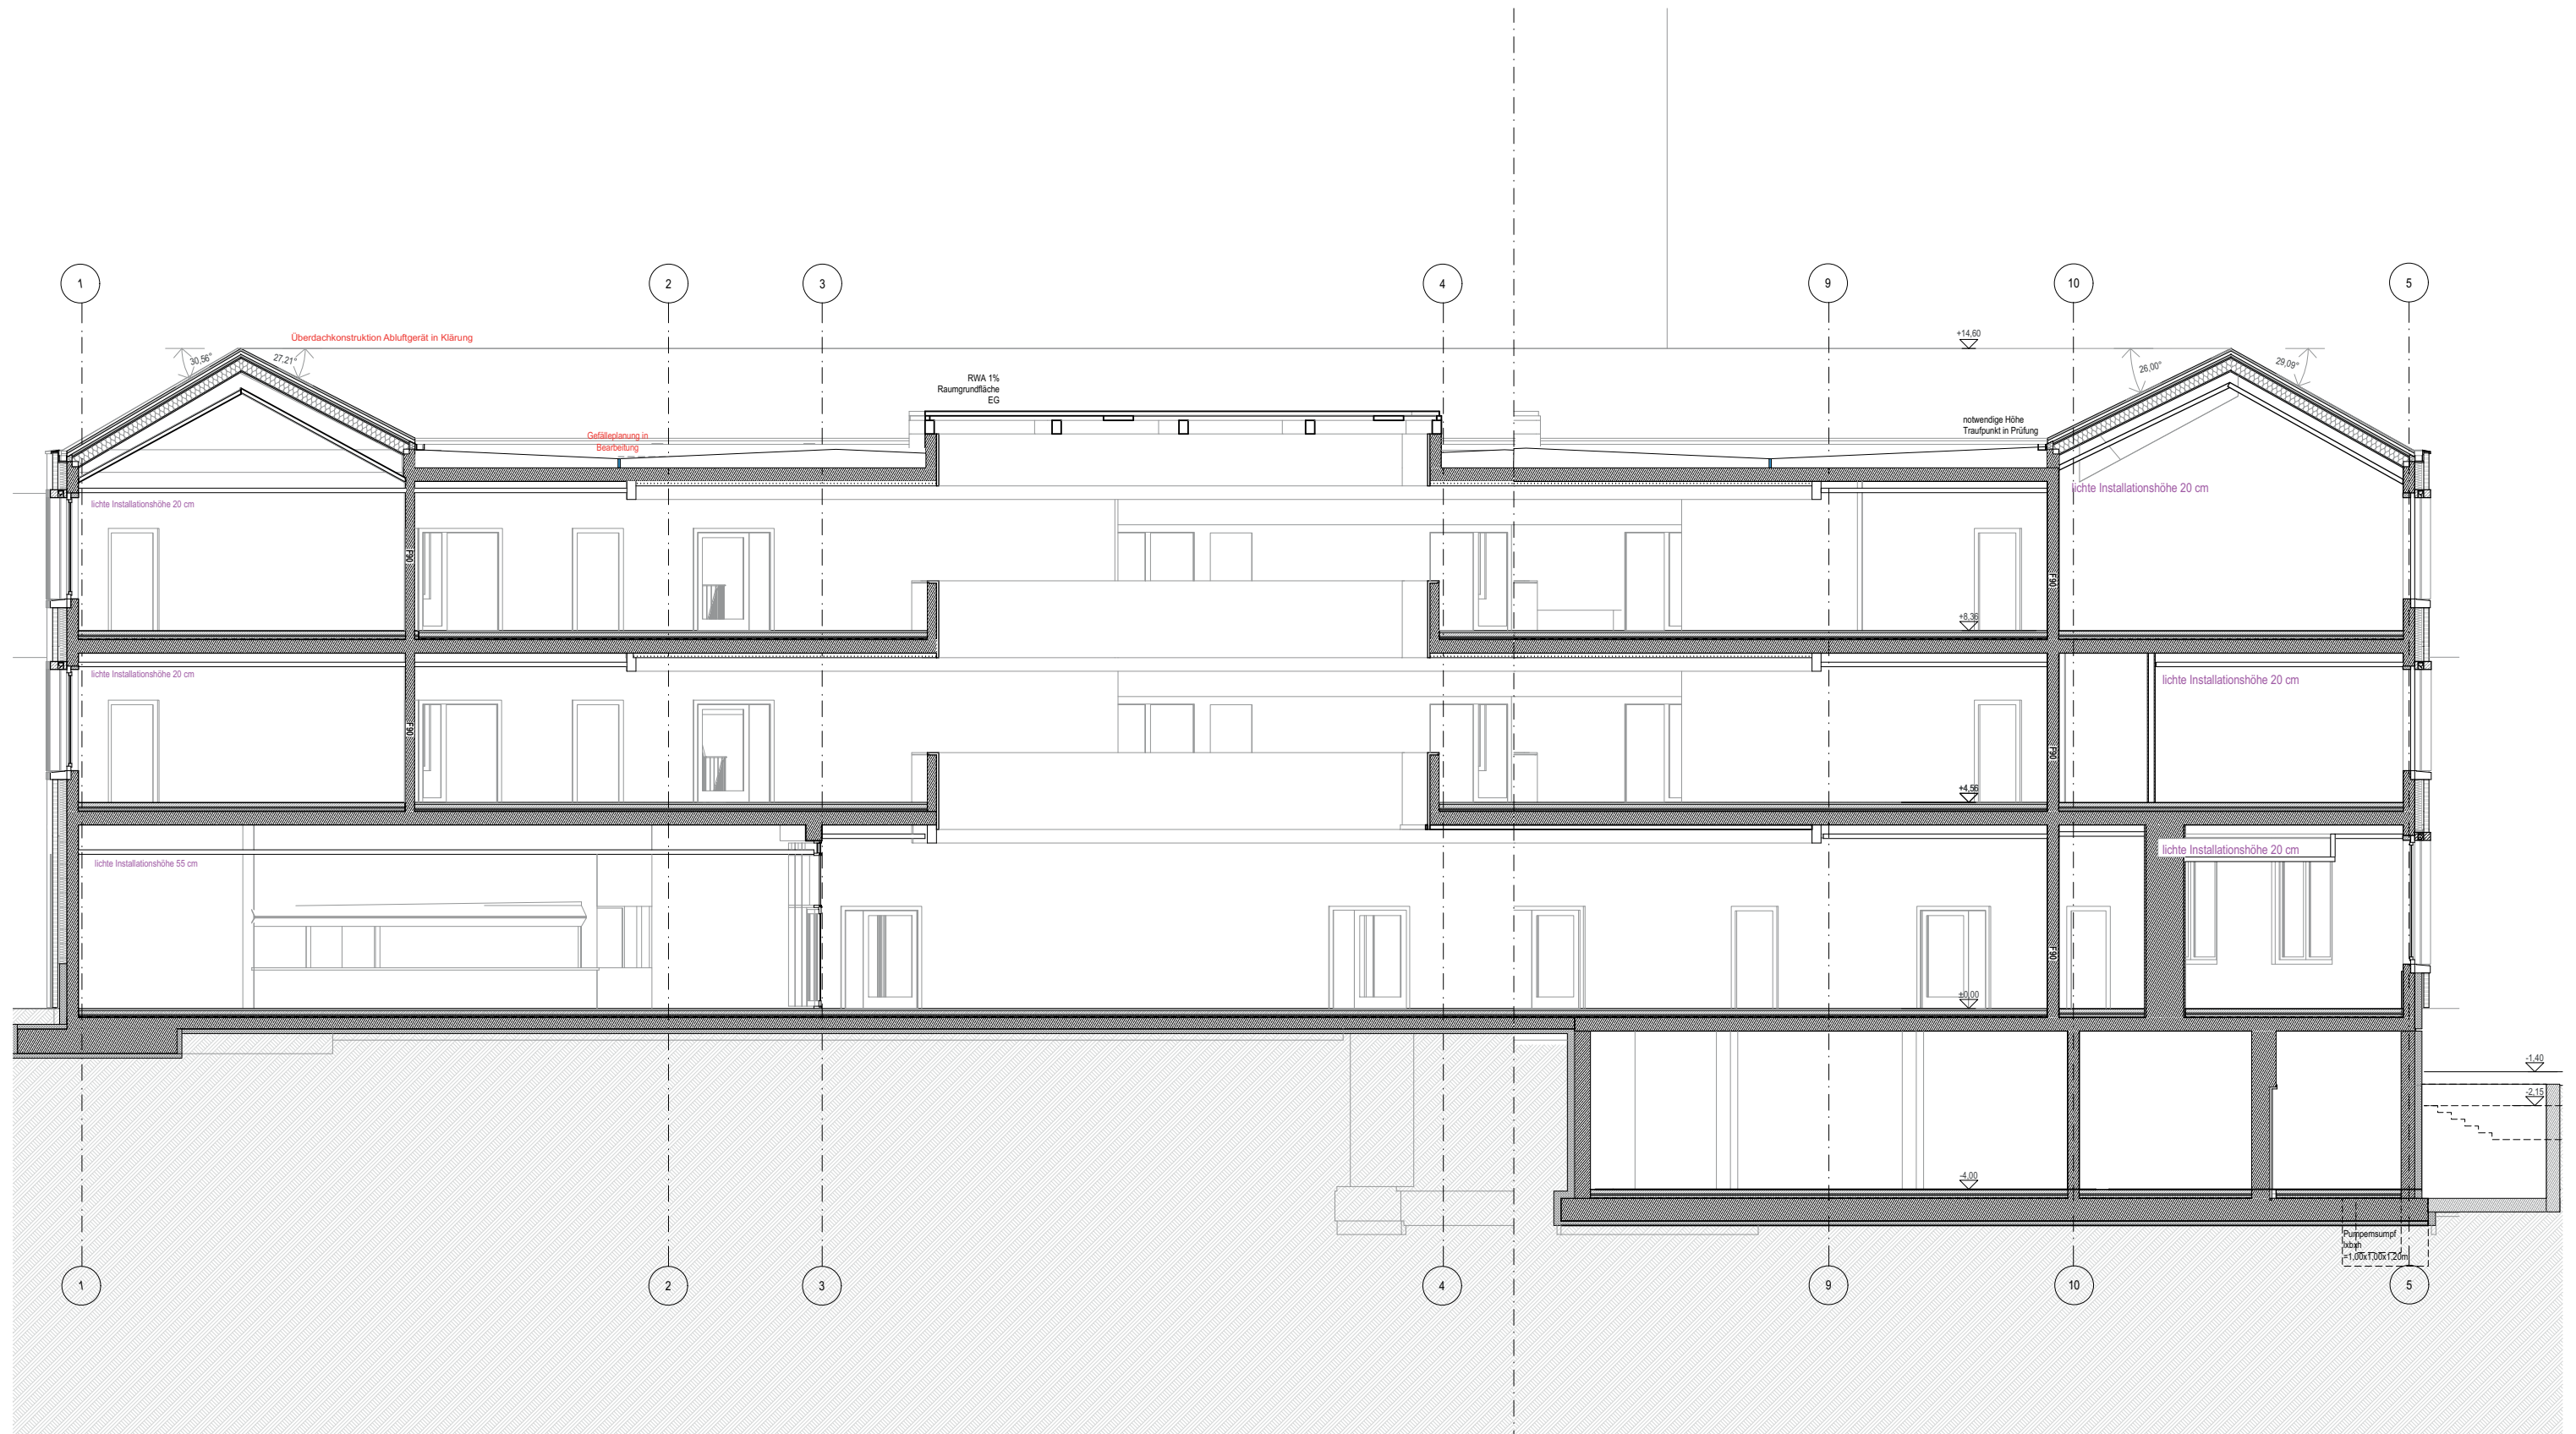

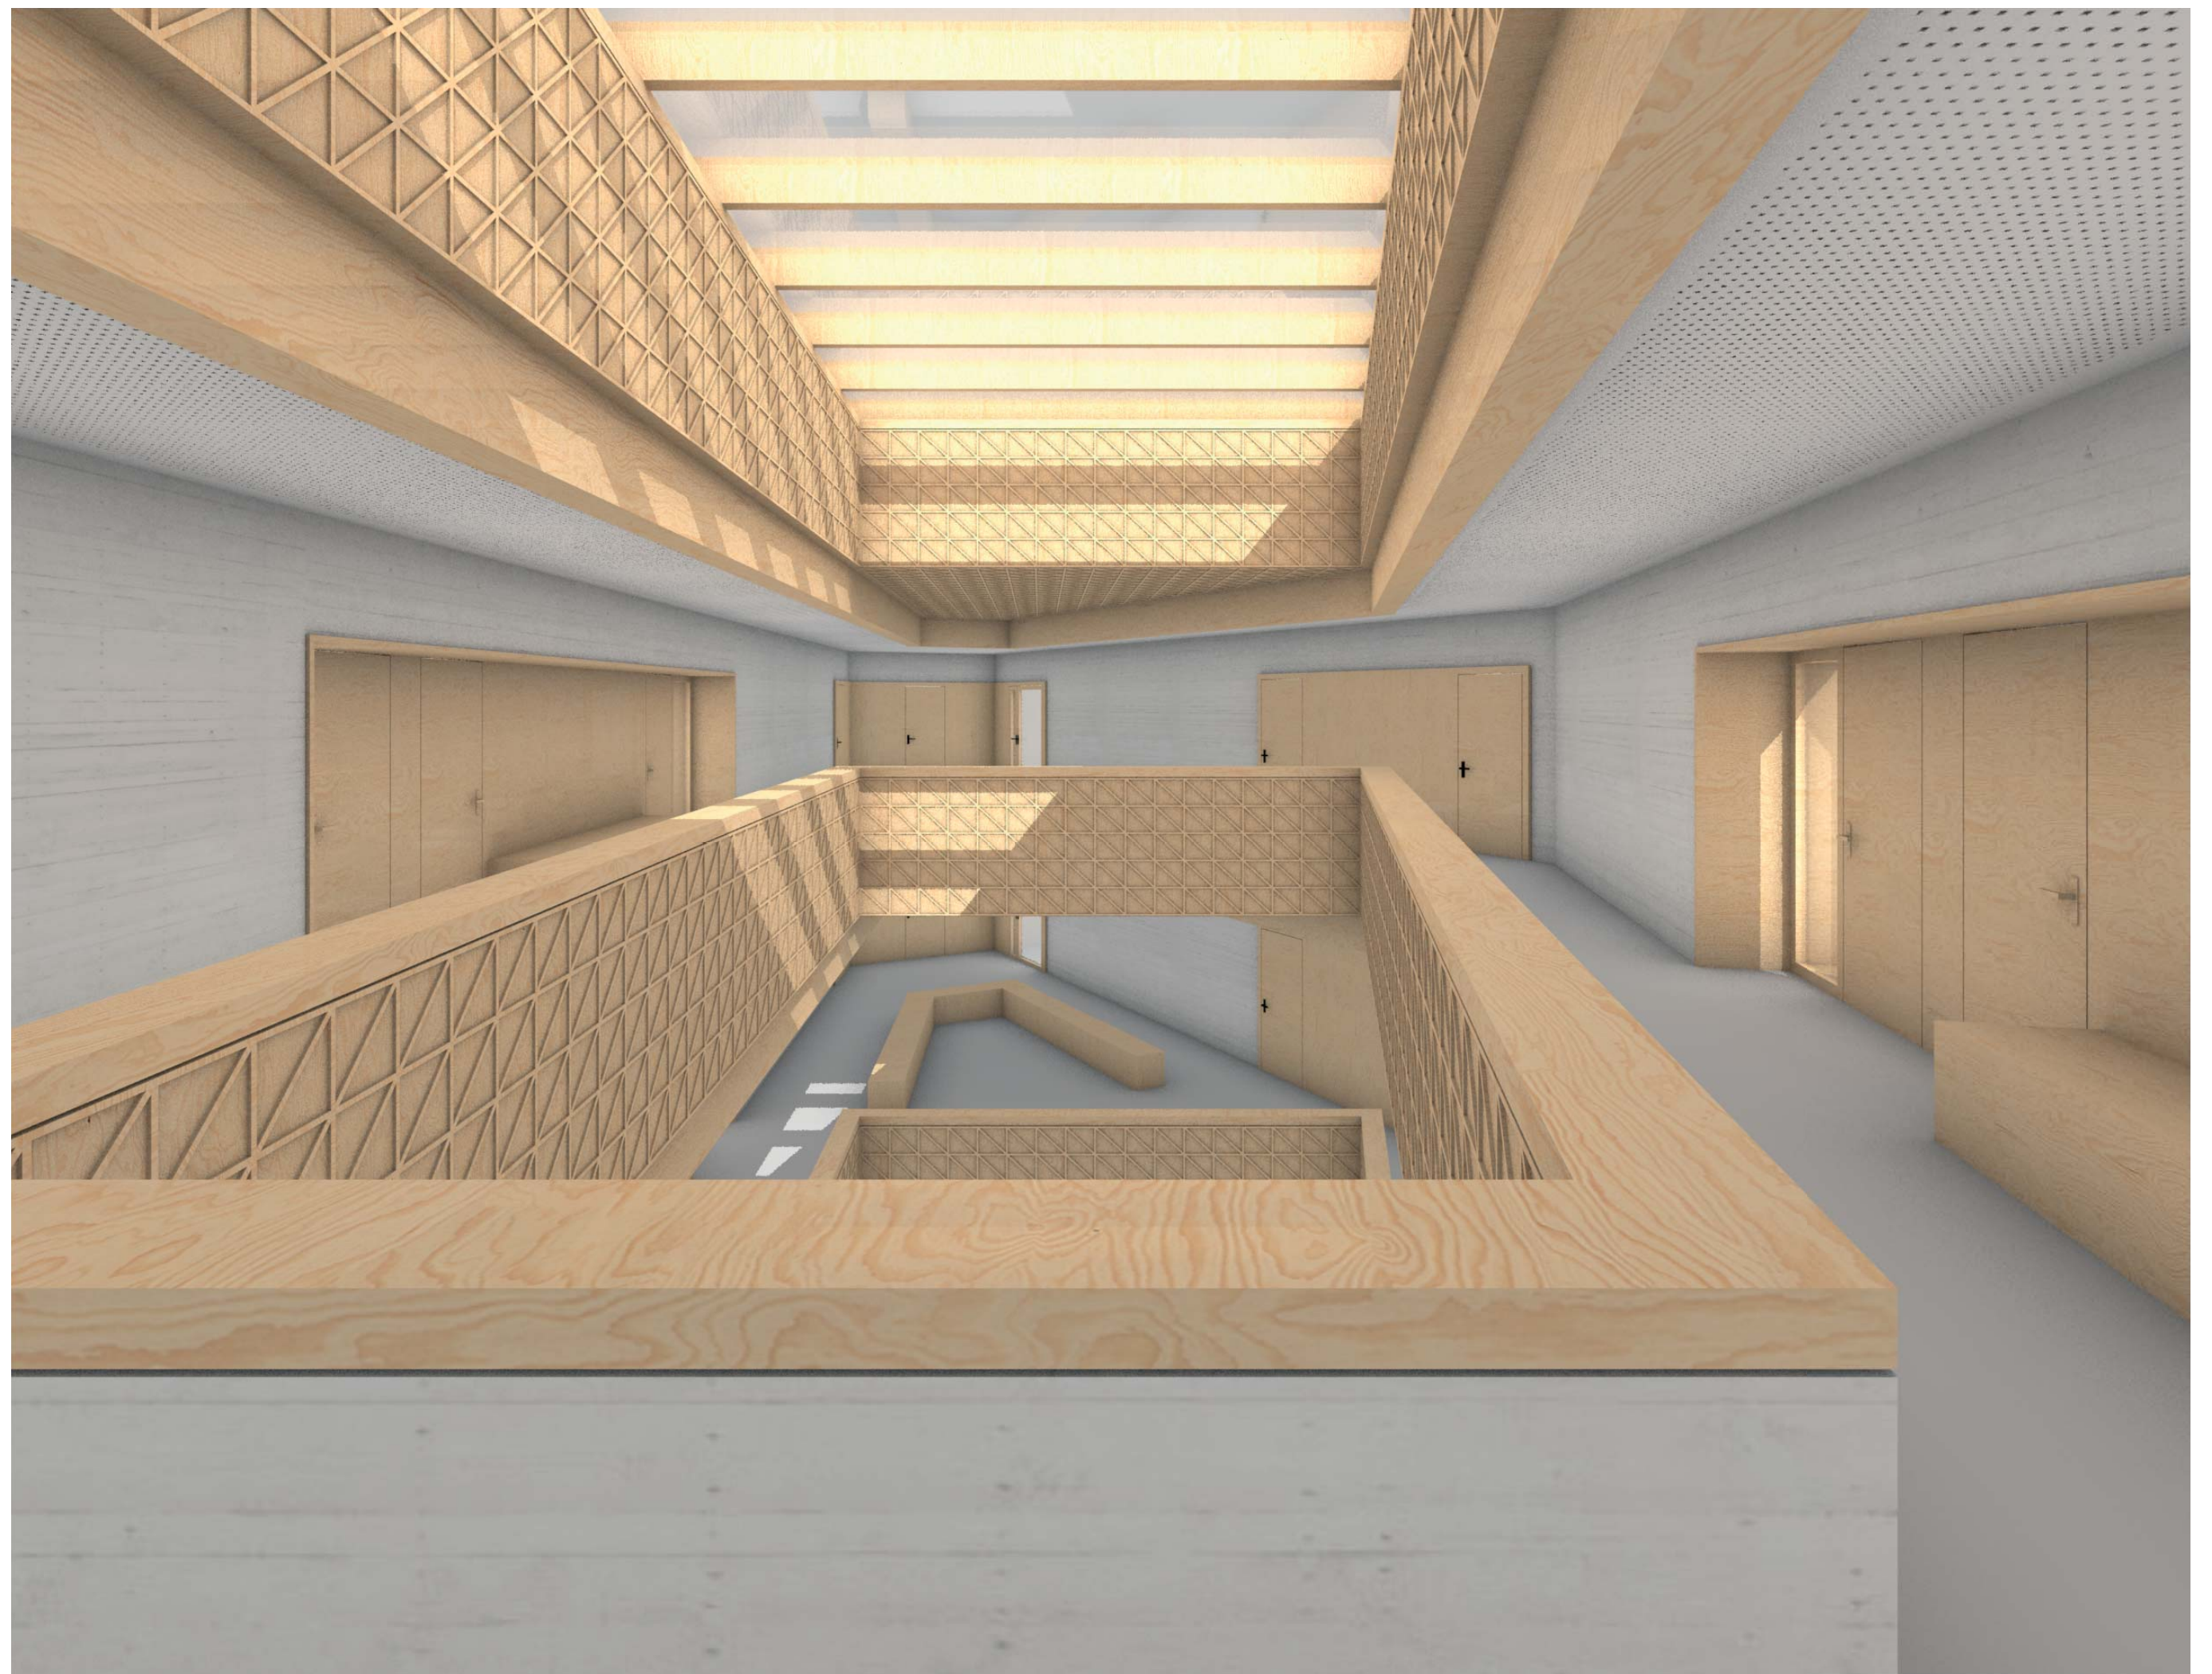

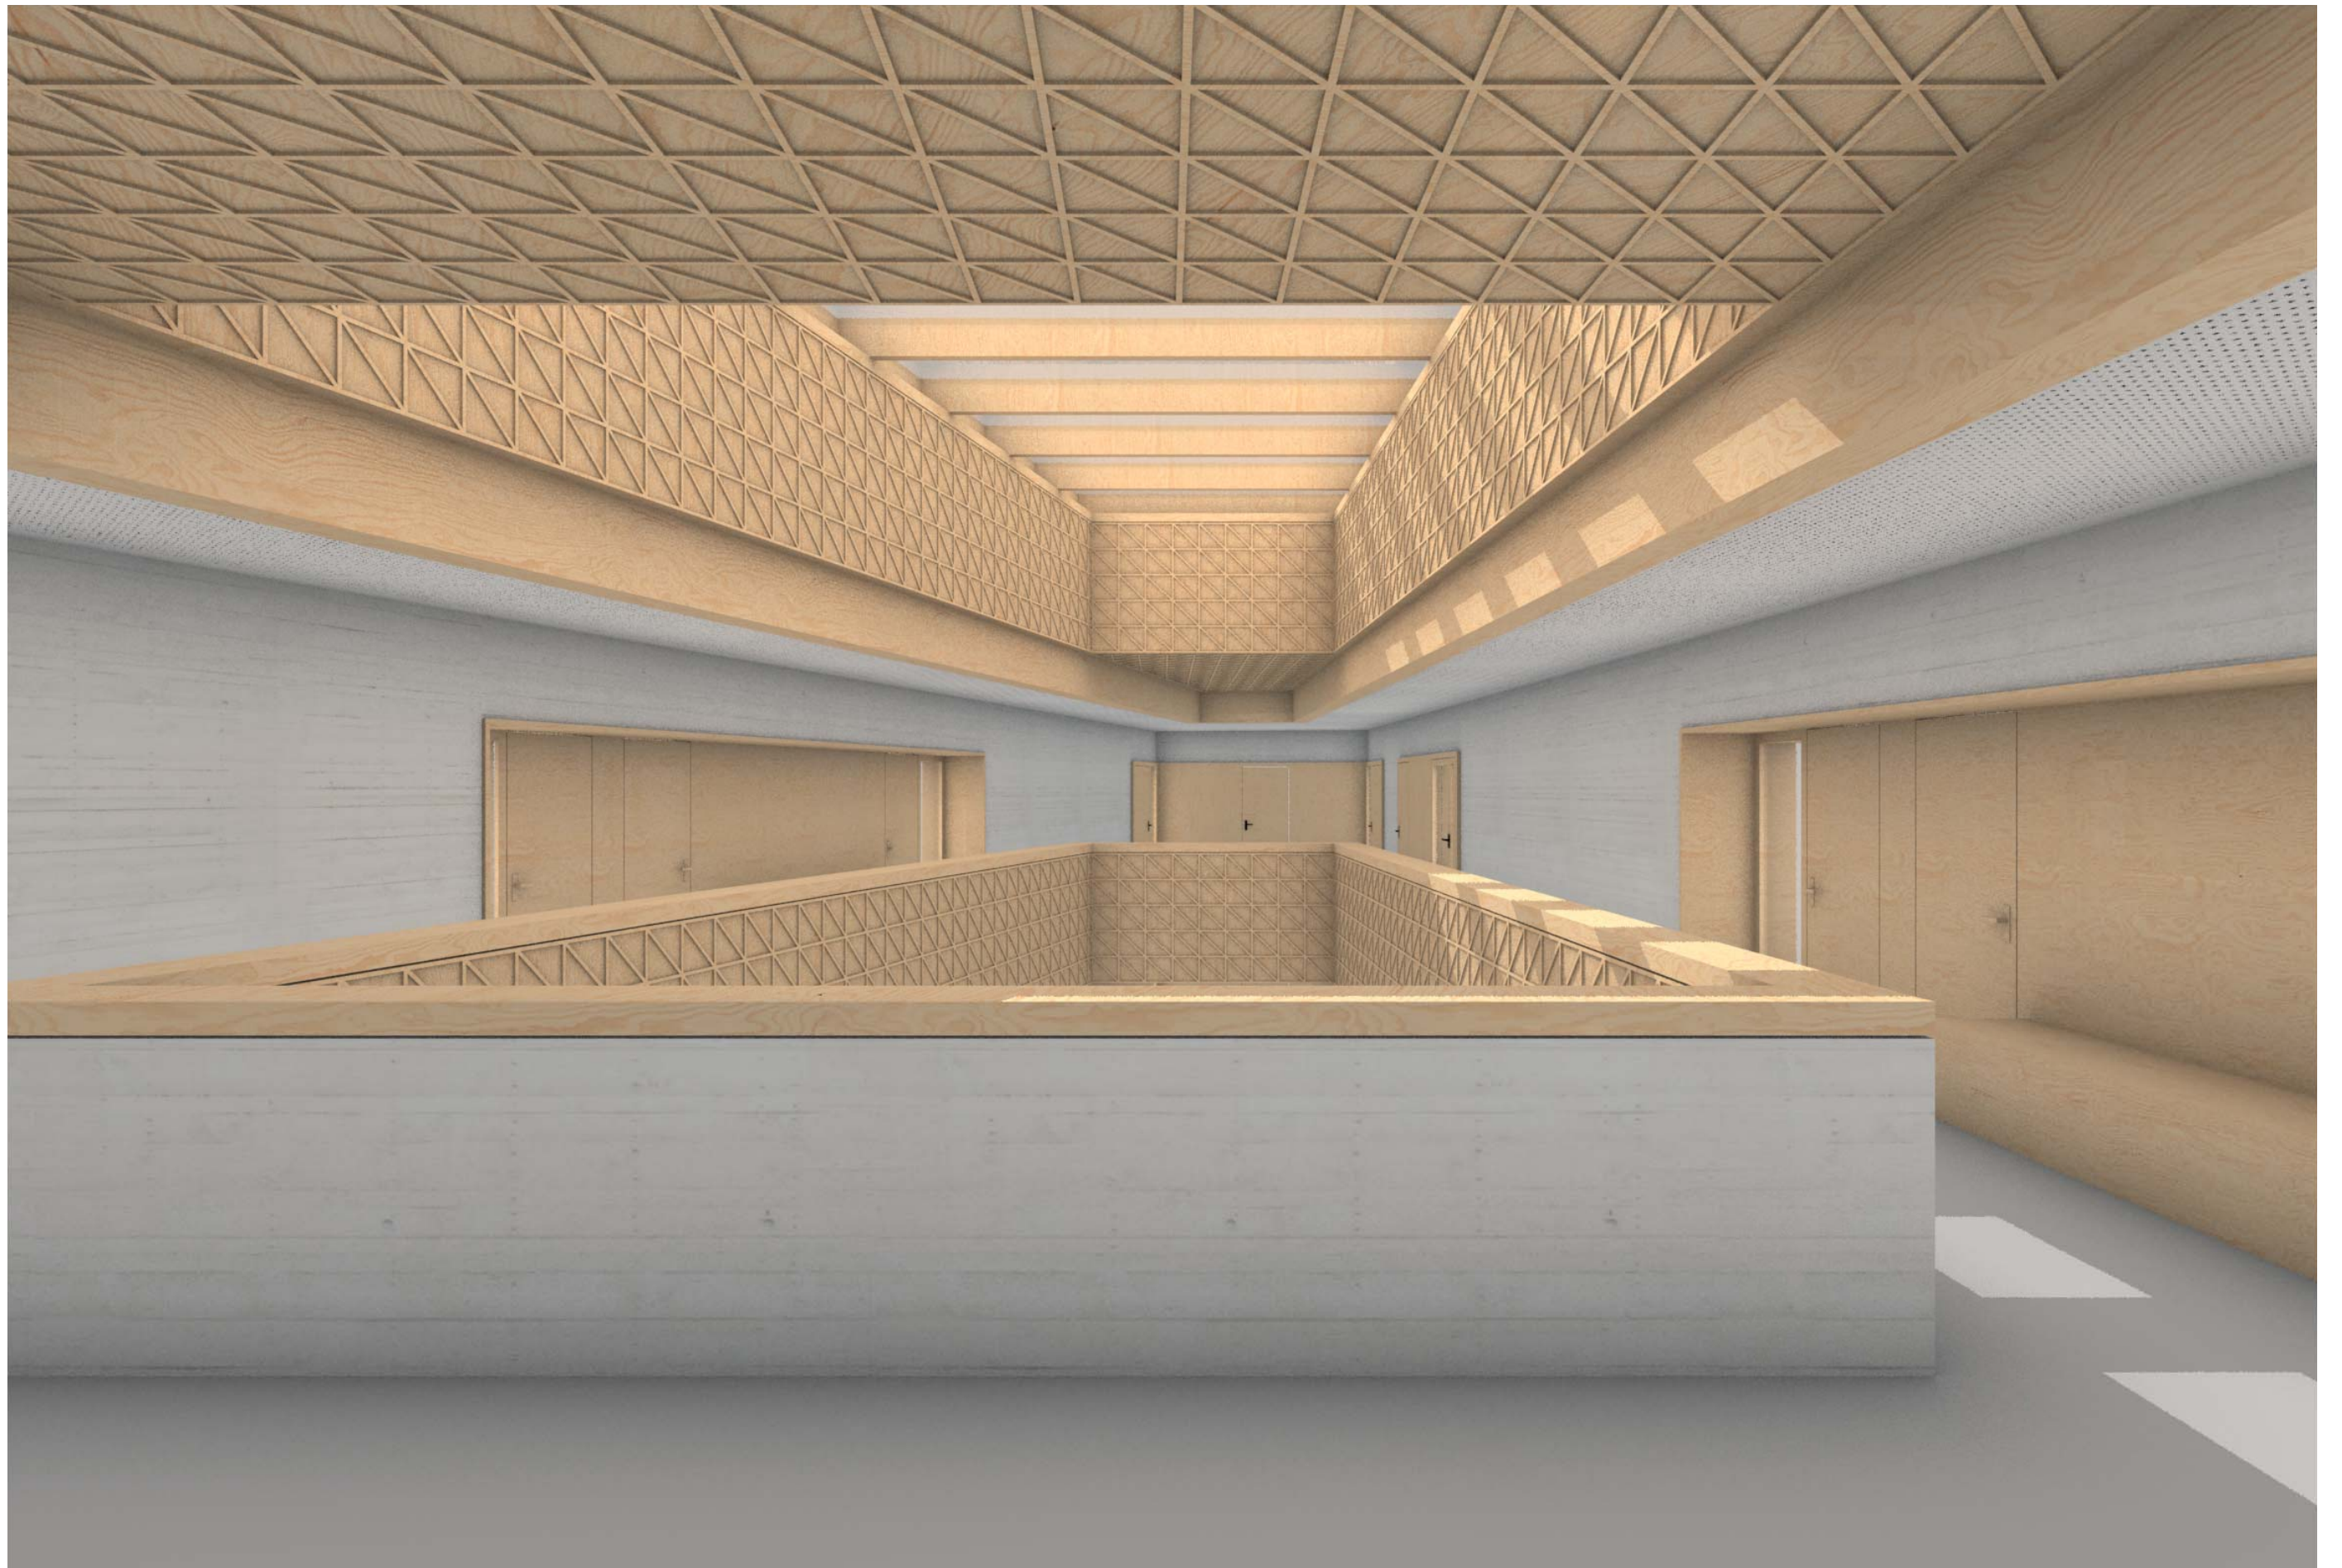

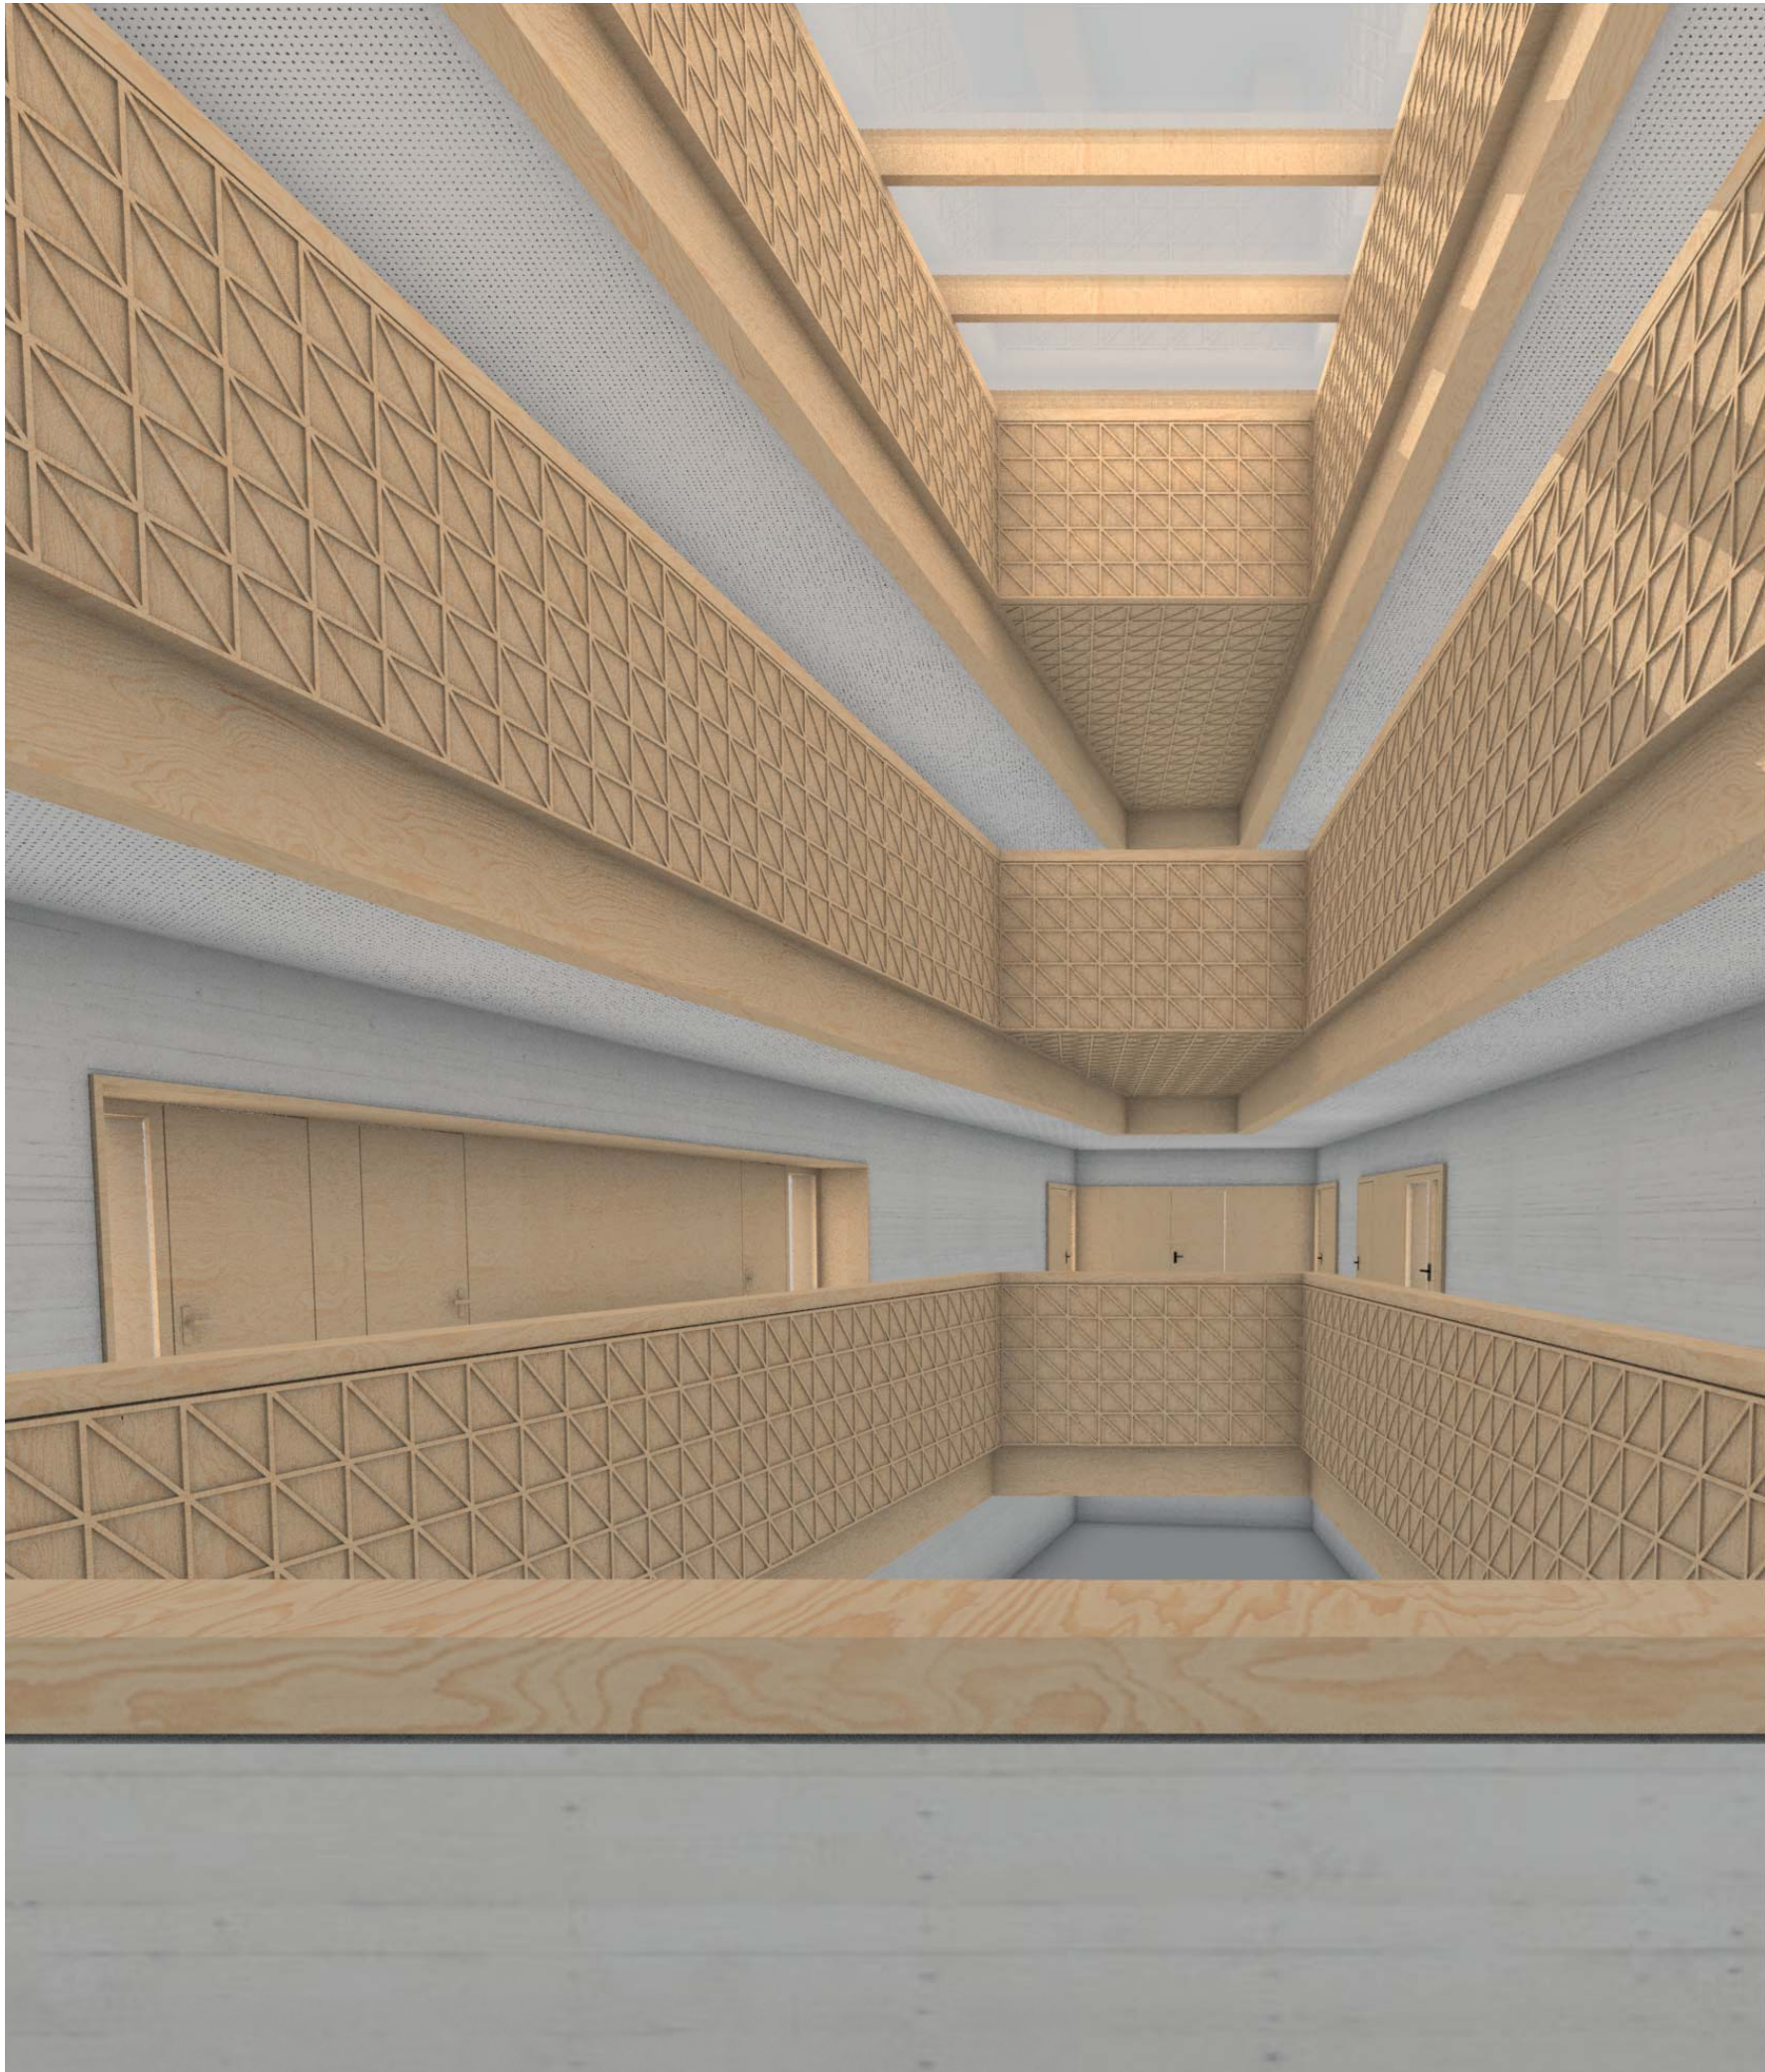

+14,60
▽

+12,36
▽

FRIEDRICH-SCHELLING-SCHULE



