




Ansicht Südost

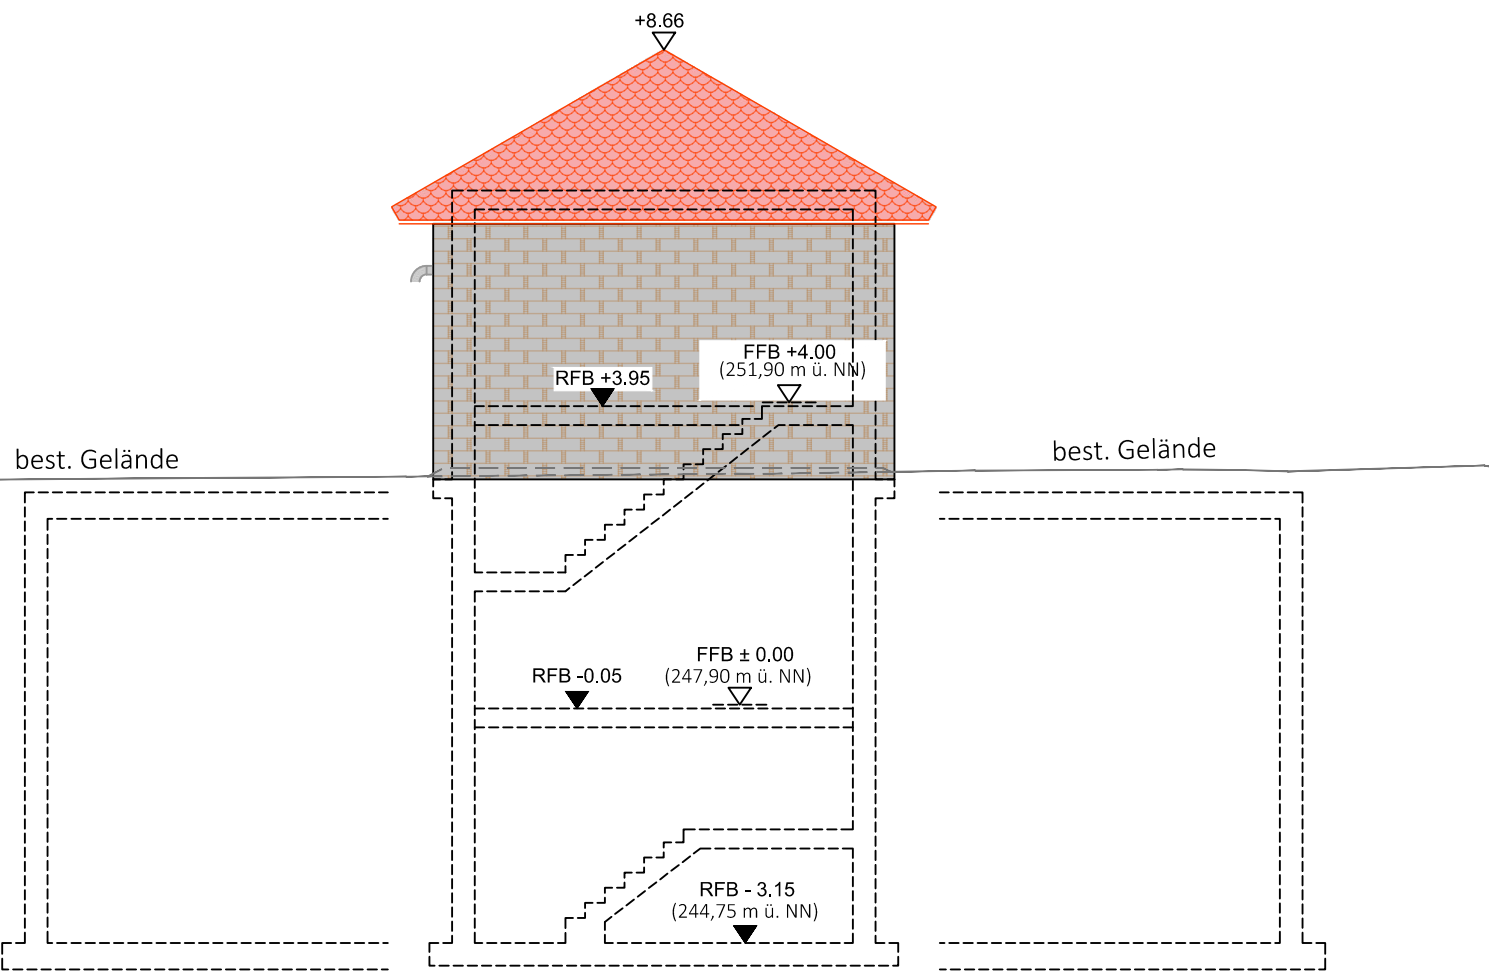

Ansicht Nordwest

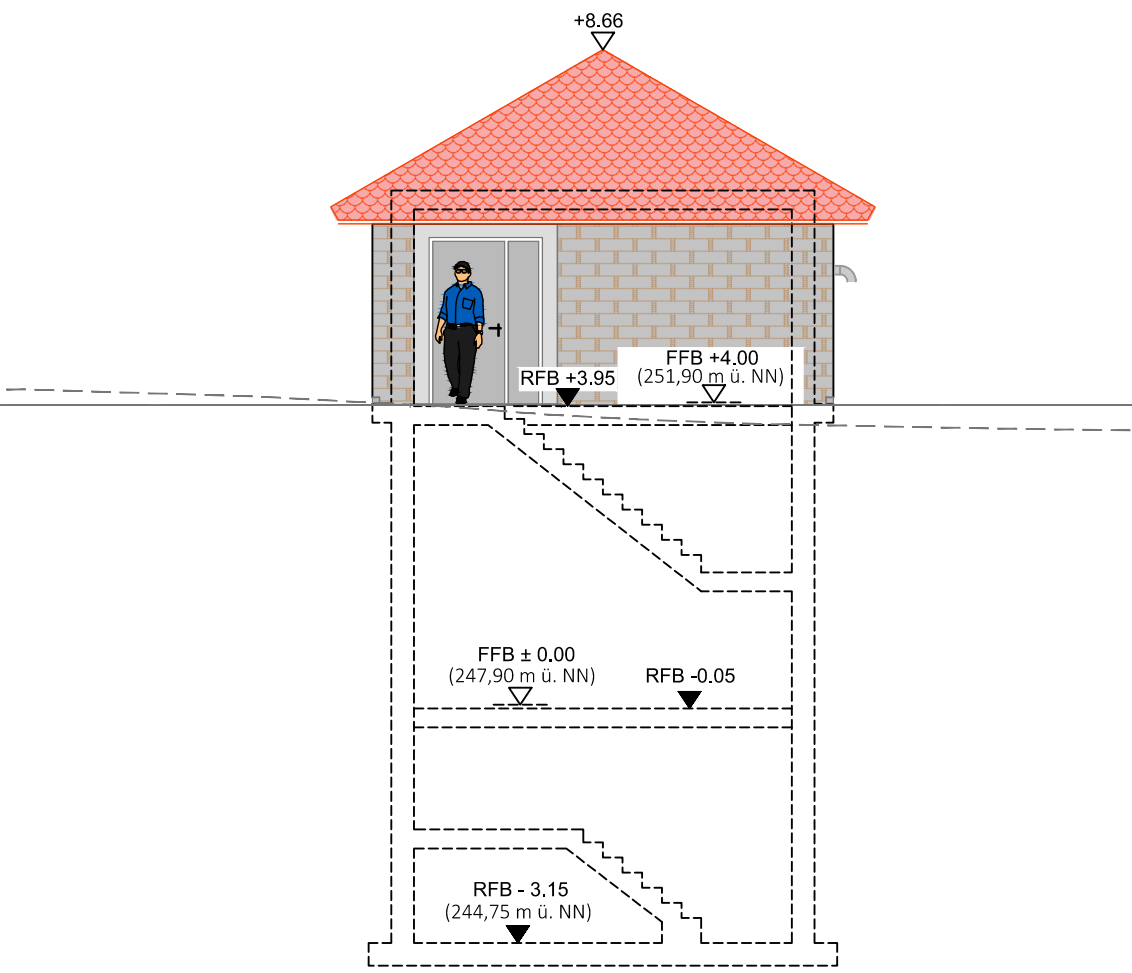

Ansicht Südwest

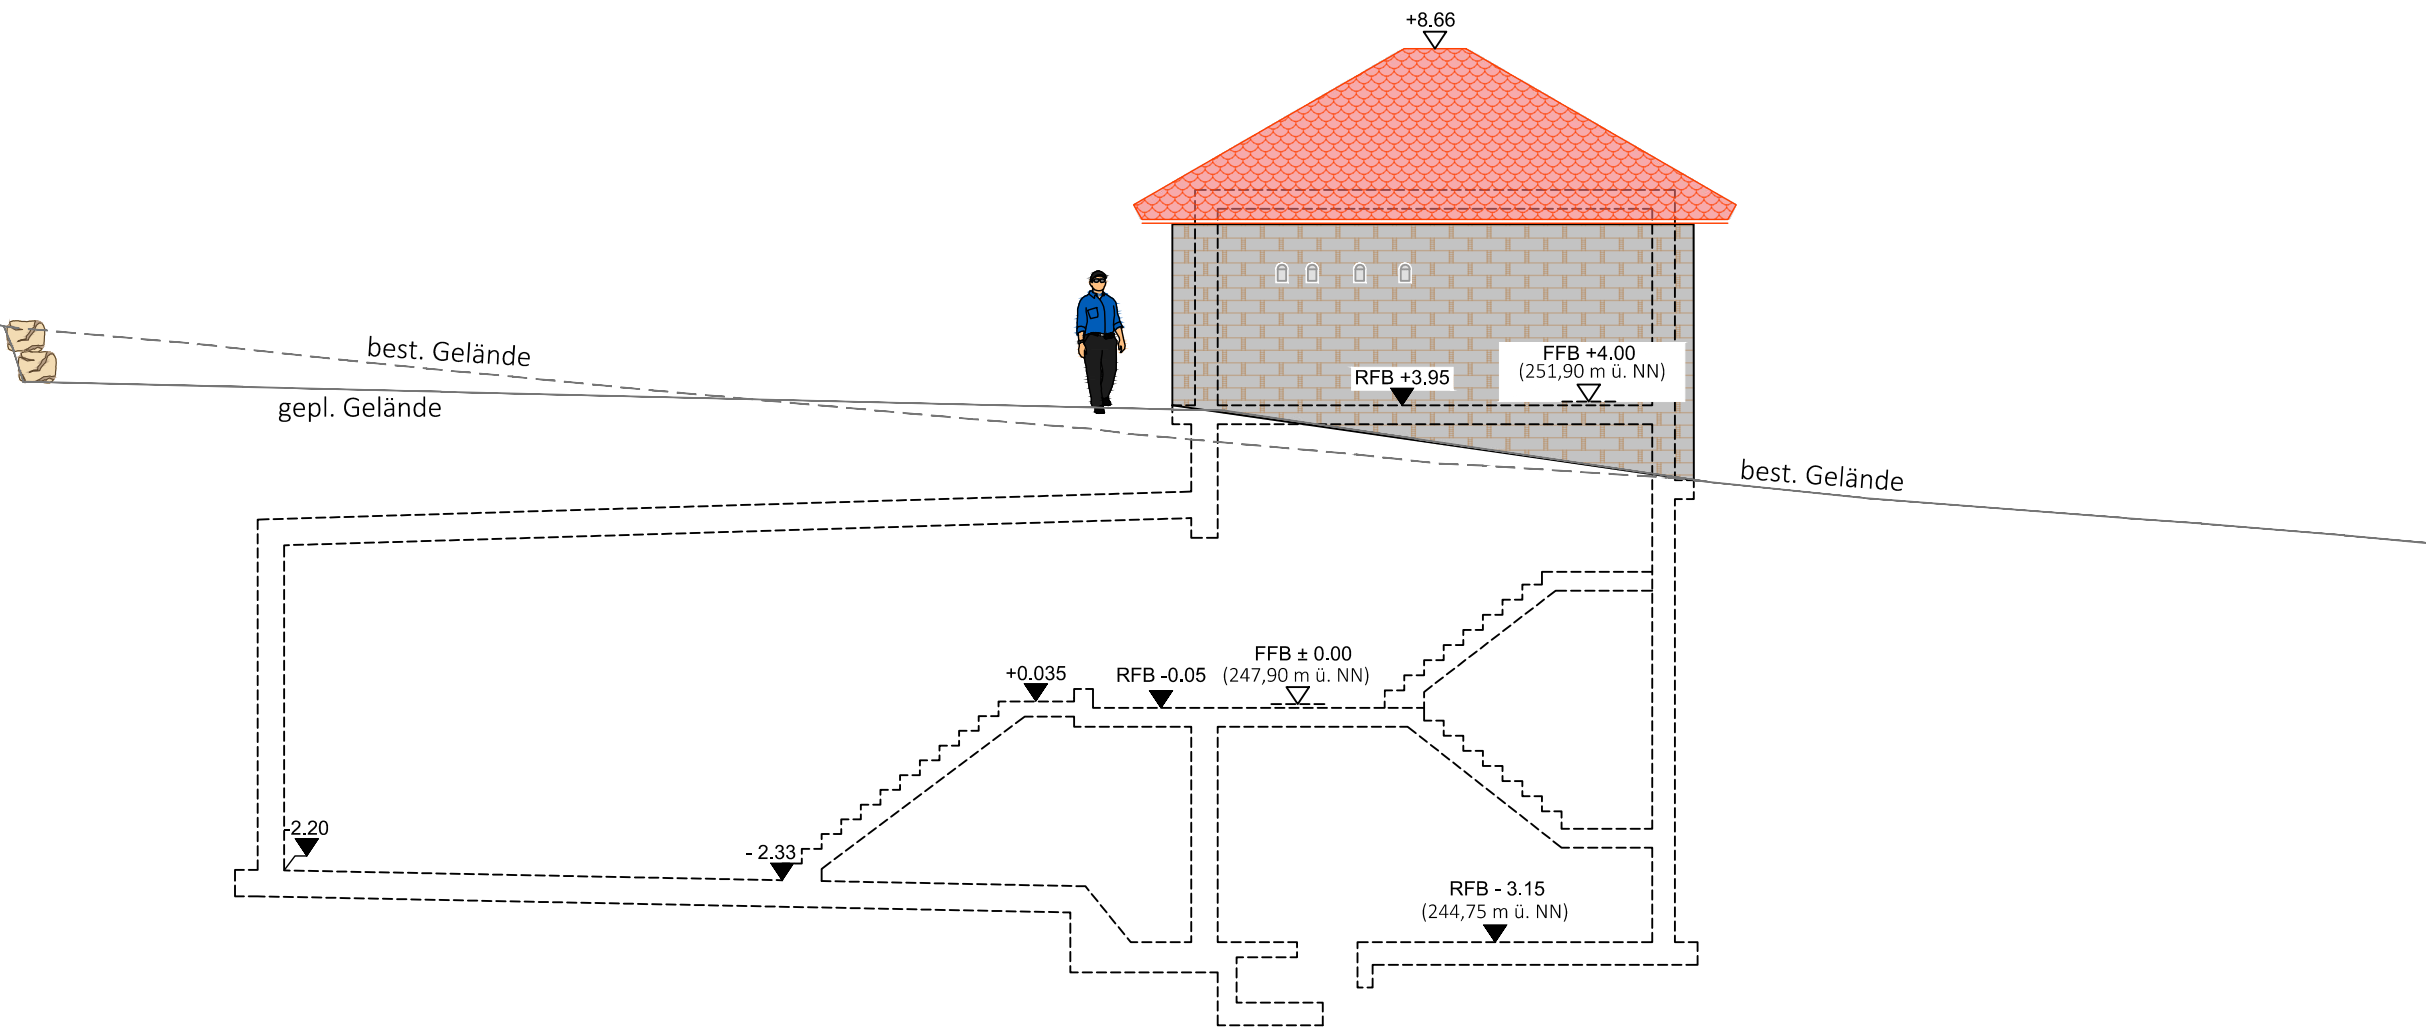

± 0.00 = 247,90 m ü. NN

Hochbehälter Reuth



Zweckverband Besigheimer Wasserversorgungsgruppe
Kreis Ludwigsburg
Marktplatz 1
71706 Markgröningen

Auftraggeber

Unterschrift

Datum



RBS wave GmbH
Standort Weilimdorf
Mittlerer Pfad 2-4
70499 Stuttgart
Tel. 0711 - 18571-500

Frank Mielke
i.V. 25.10.2021

Planung

Unterschrift

Datum

Zeichnungs-Nummer
000190 - 40 - 4.004

Maßstab
1 : 100

Datum
25.10.2021

Baugesuch

Planbezeichnung

Beilage
4

Gezeichnet
D. Alexanders / V. Mascolo

Geprüft
Th. Mielke Th. Mielke

Ansichten

Planformat
A2