Projekt:
Bauvorhaben Schule und Kerni

Planinhalt: Lageplan Standort Schulgelände M 1:800
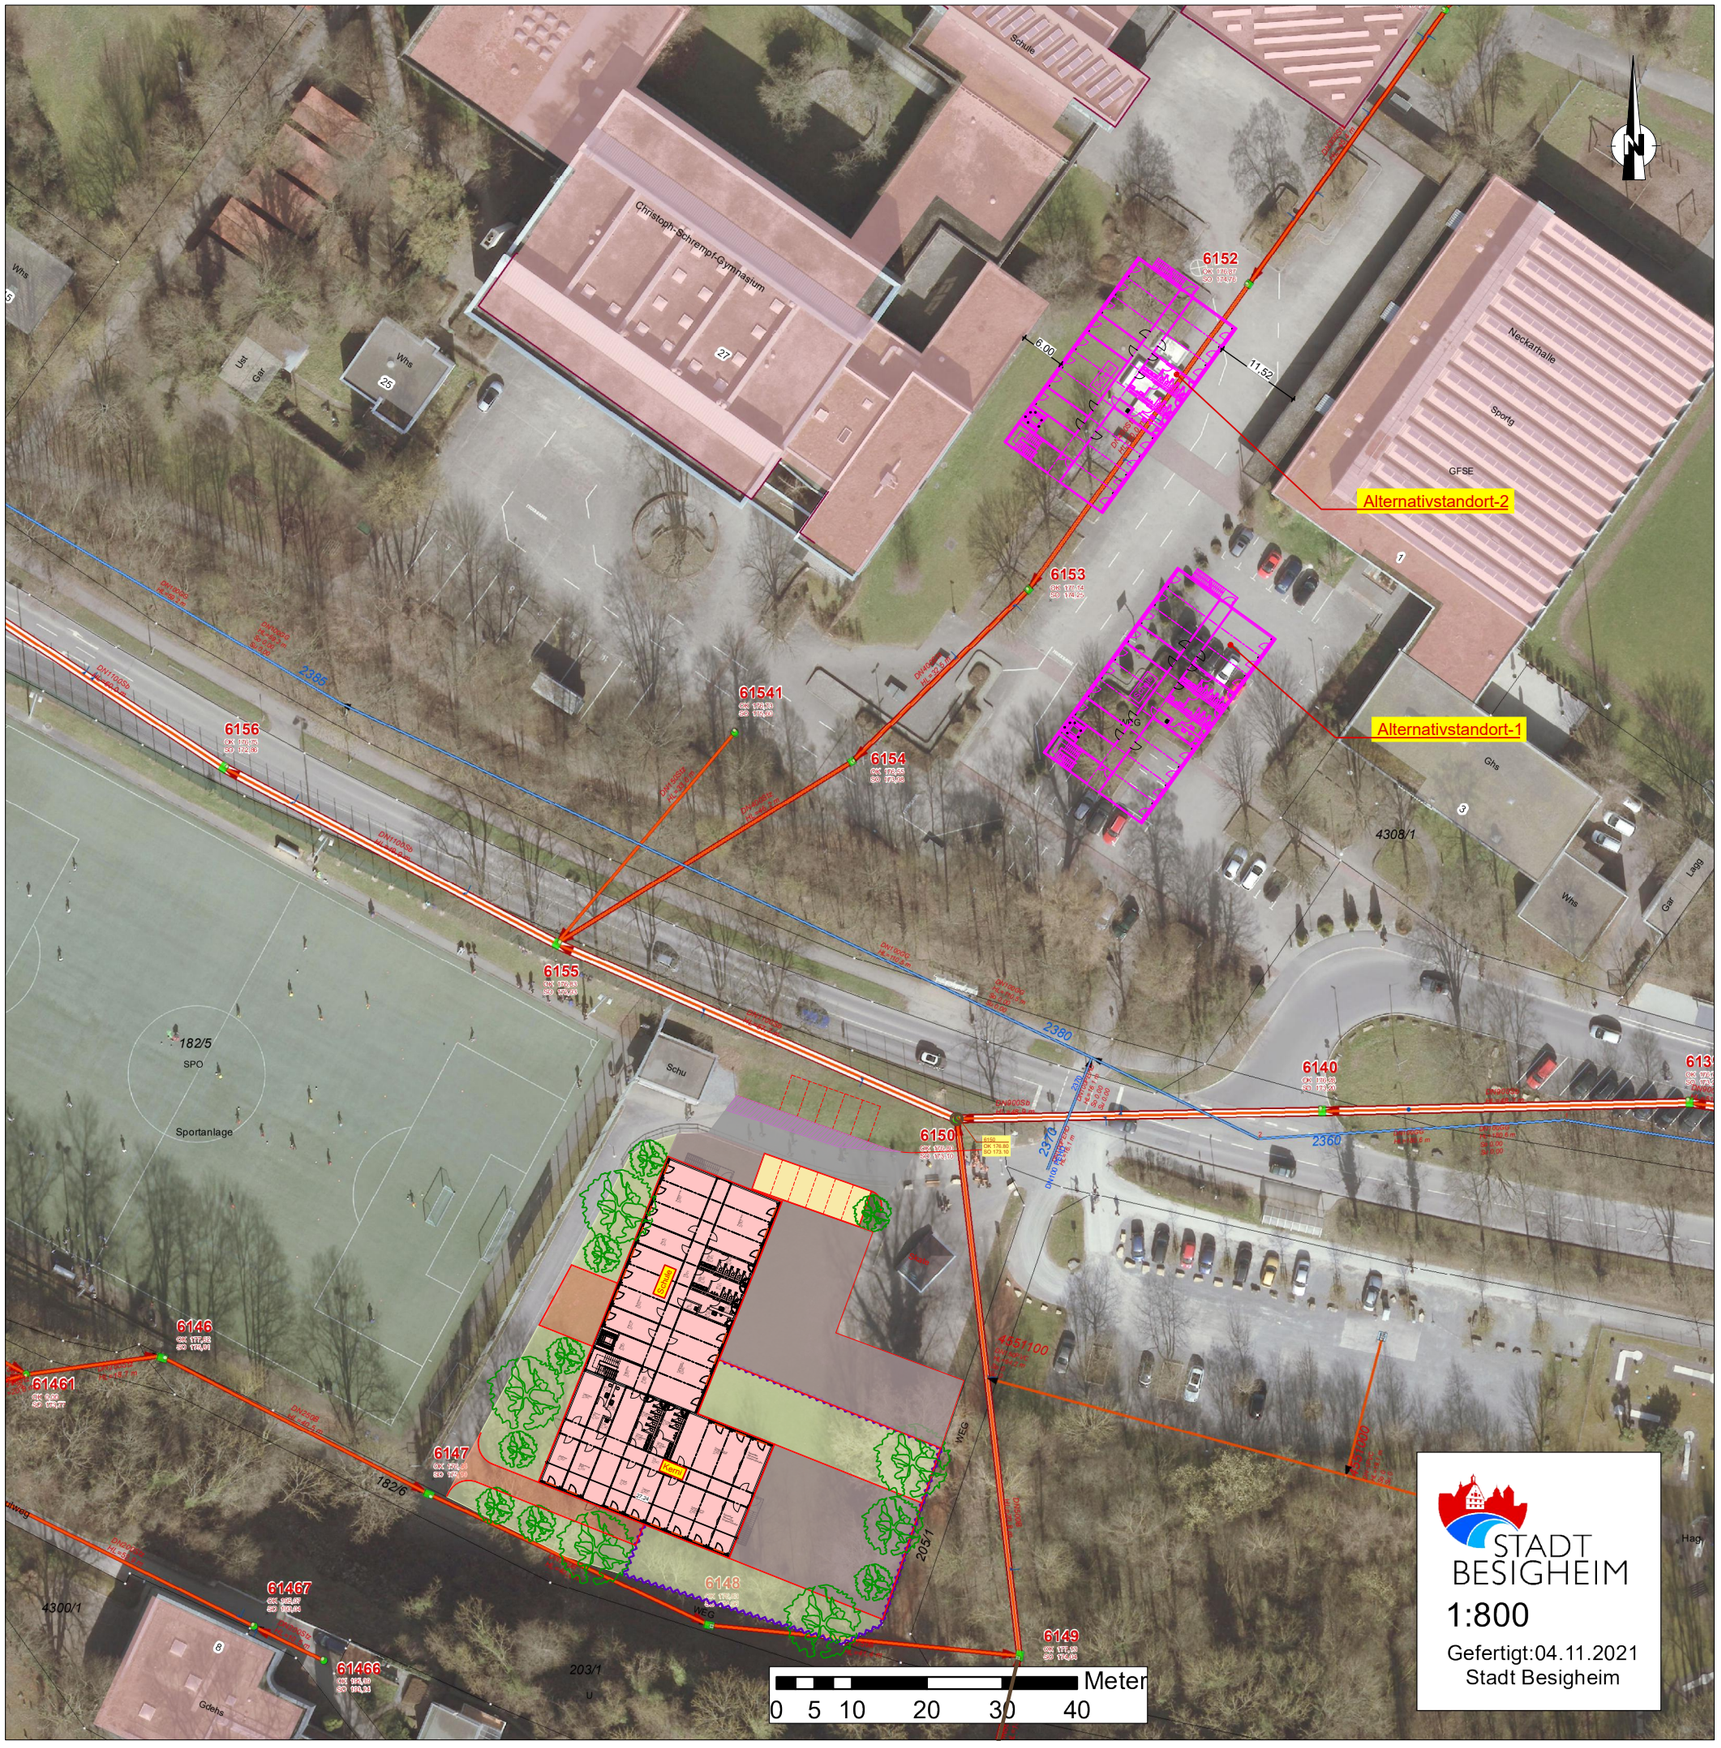
Datum: 04.11.2021