


Stadt Besigheim

Städtebauliche Rahmenkonzeption "Schimmelfeld - Seiten" Randbedingungen und städtebauliche Ziele

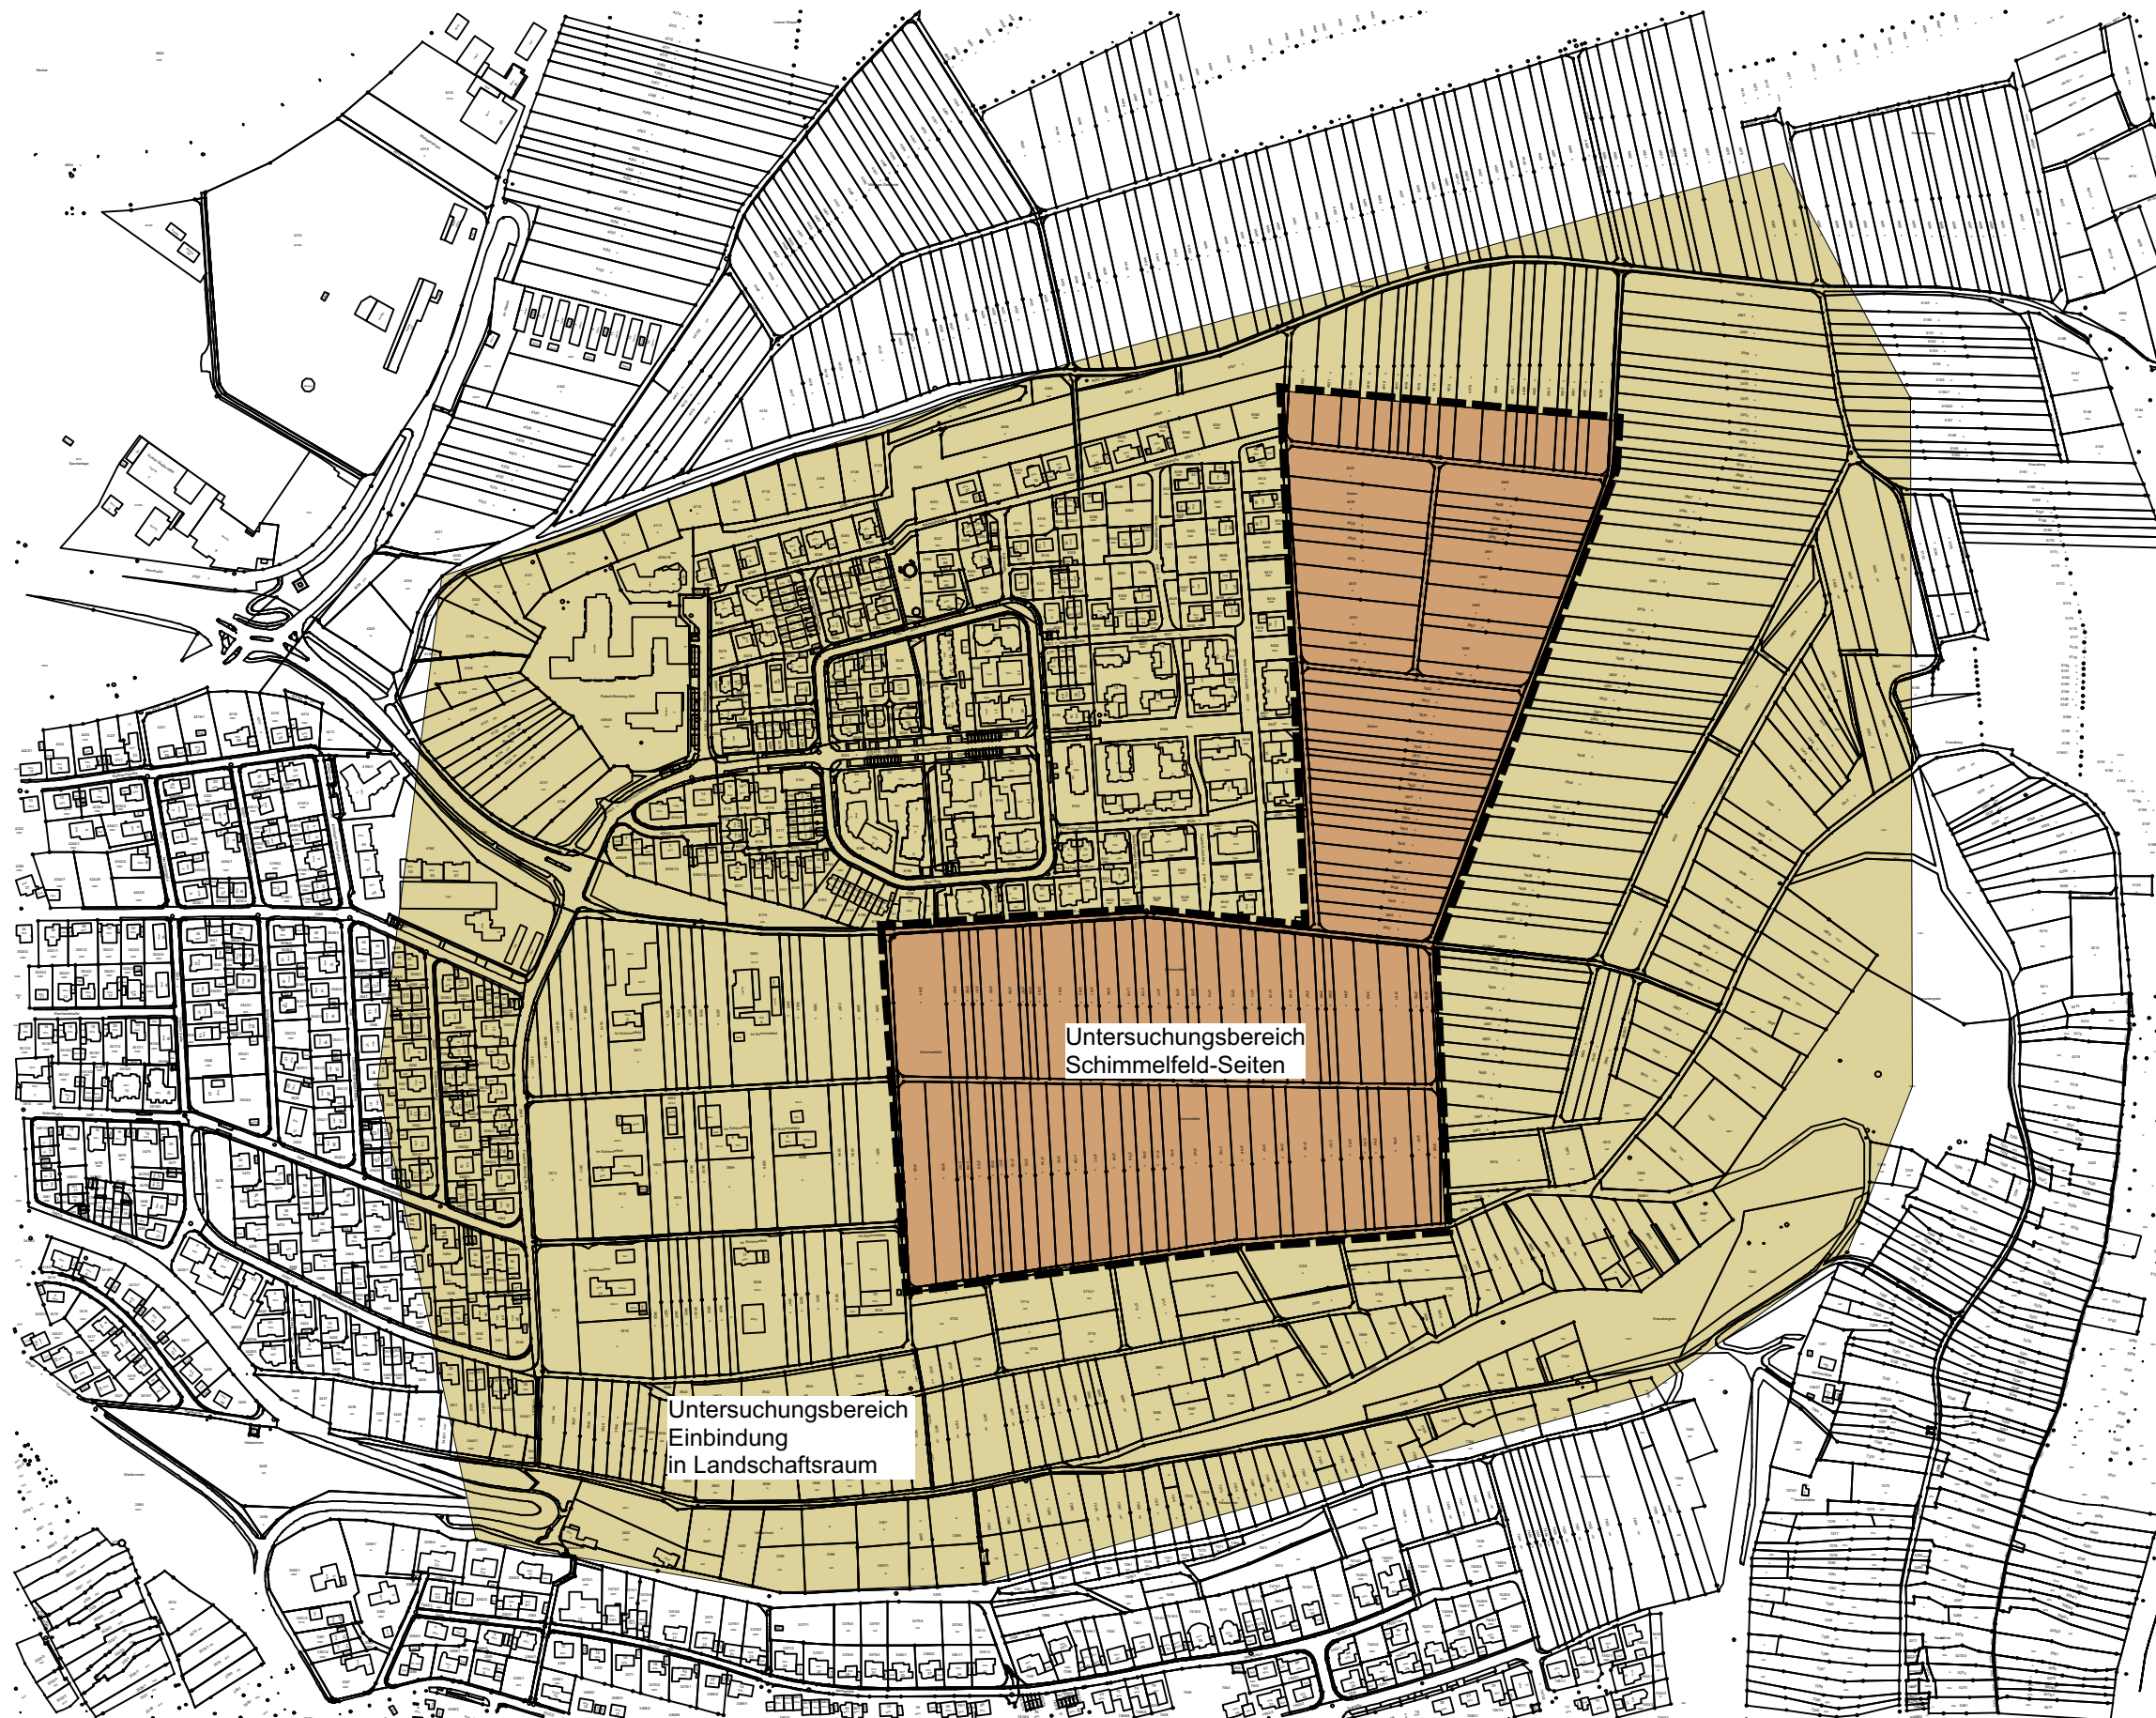

Städtebauliche Rahmenkonzeption
Schimmelfeld - Seiten

Randbedingungen
städtebauliche Ziele

Untersuchungsbereich

Maßstab 1:5000 21.12.2021 ne

ZOLL

ARCHITEKTEN
STADTPLANER