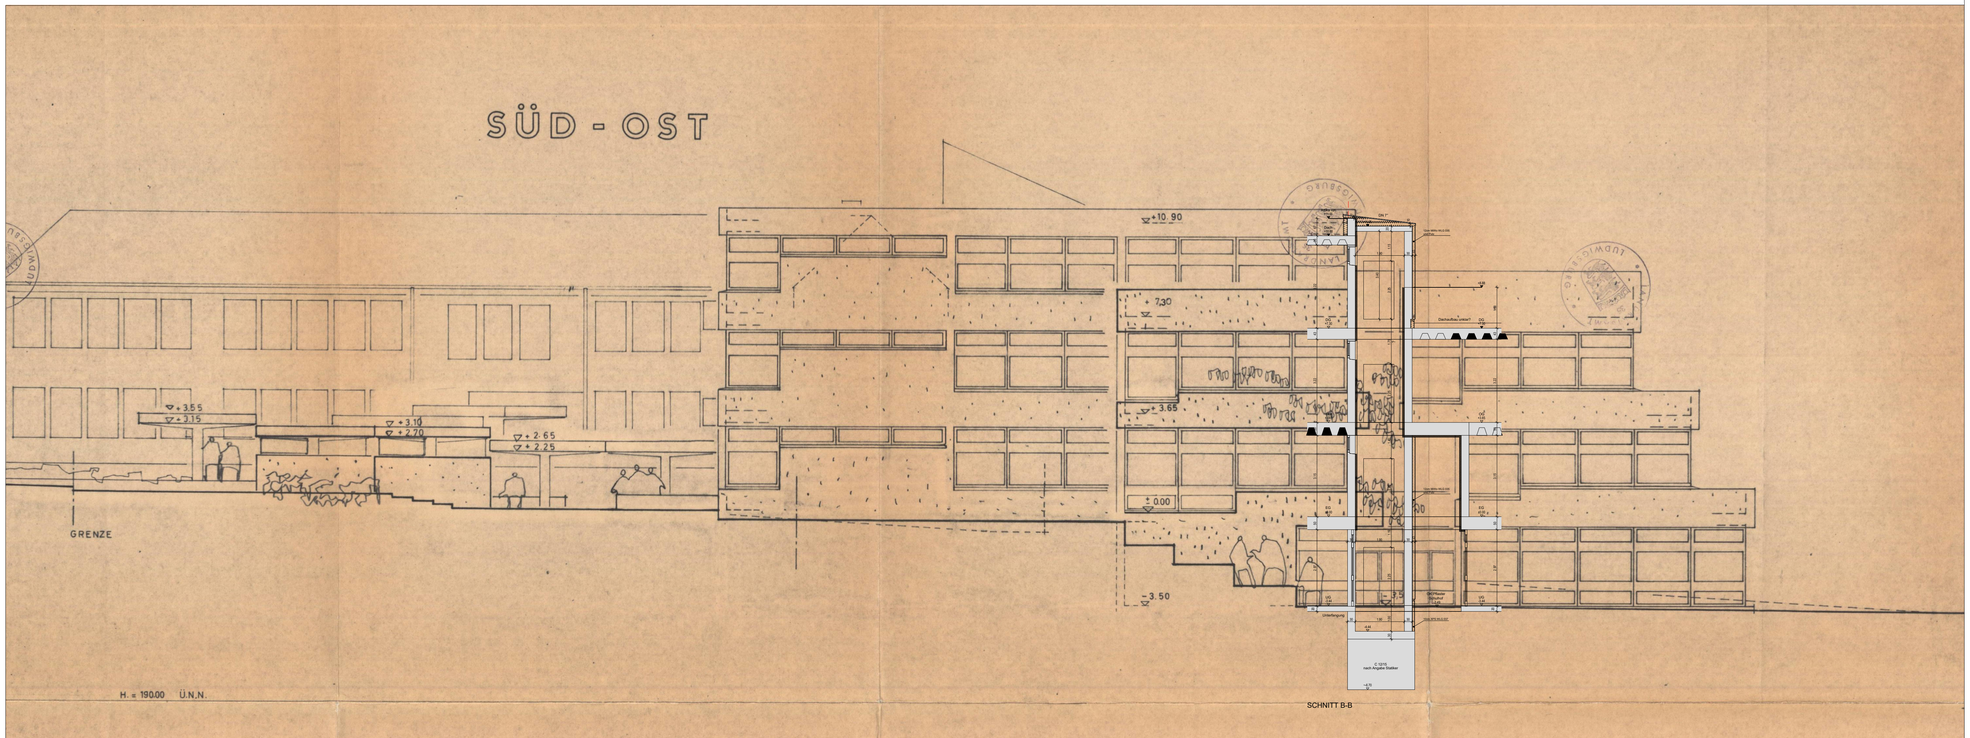

Entwurf	Plan Nr.:		Index
Inhalt	Datum	Bearbeiter	
			a
			b
			c

Bauherr

STADT BESIGHEIM
Marktstraße 12, 74354 Besigheim
Tel. 07143 /8078 -239, Fax -261

Lagebezugssystem:	Höhenbezugssystem:

Projekt

Friedrich-Schelling-Schule
Neubau / Einbau eines Aufzugs

Planinhalt

Ansicht Süd - Ost

Datum	gezeichnet	geprüft	Maßstab	Plan nr	Index
05.01.2022	Simsek	Janssen	1:100		