


Grundriss UG

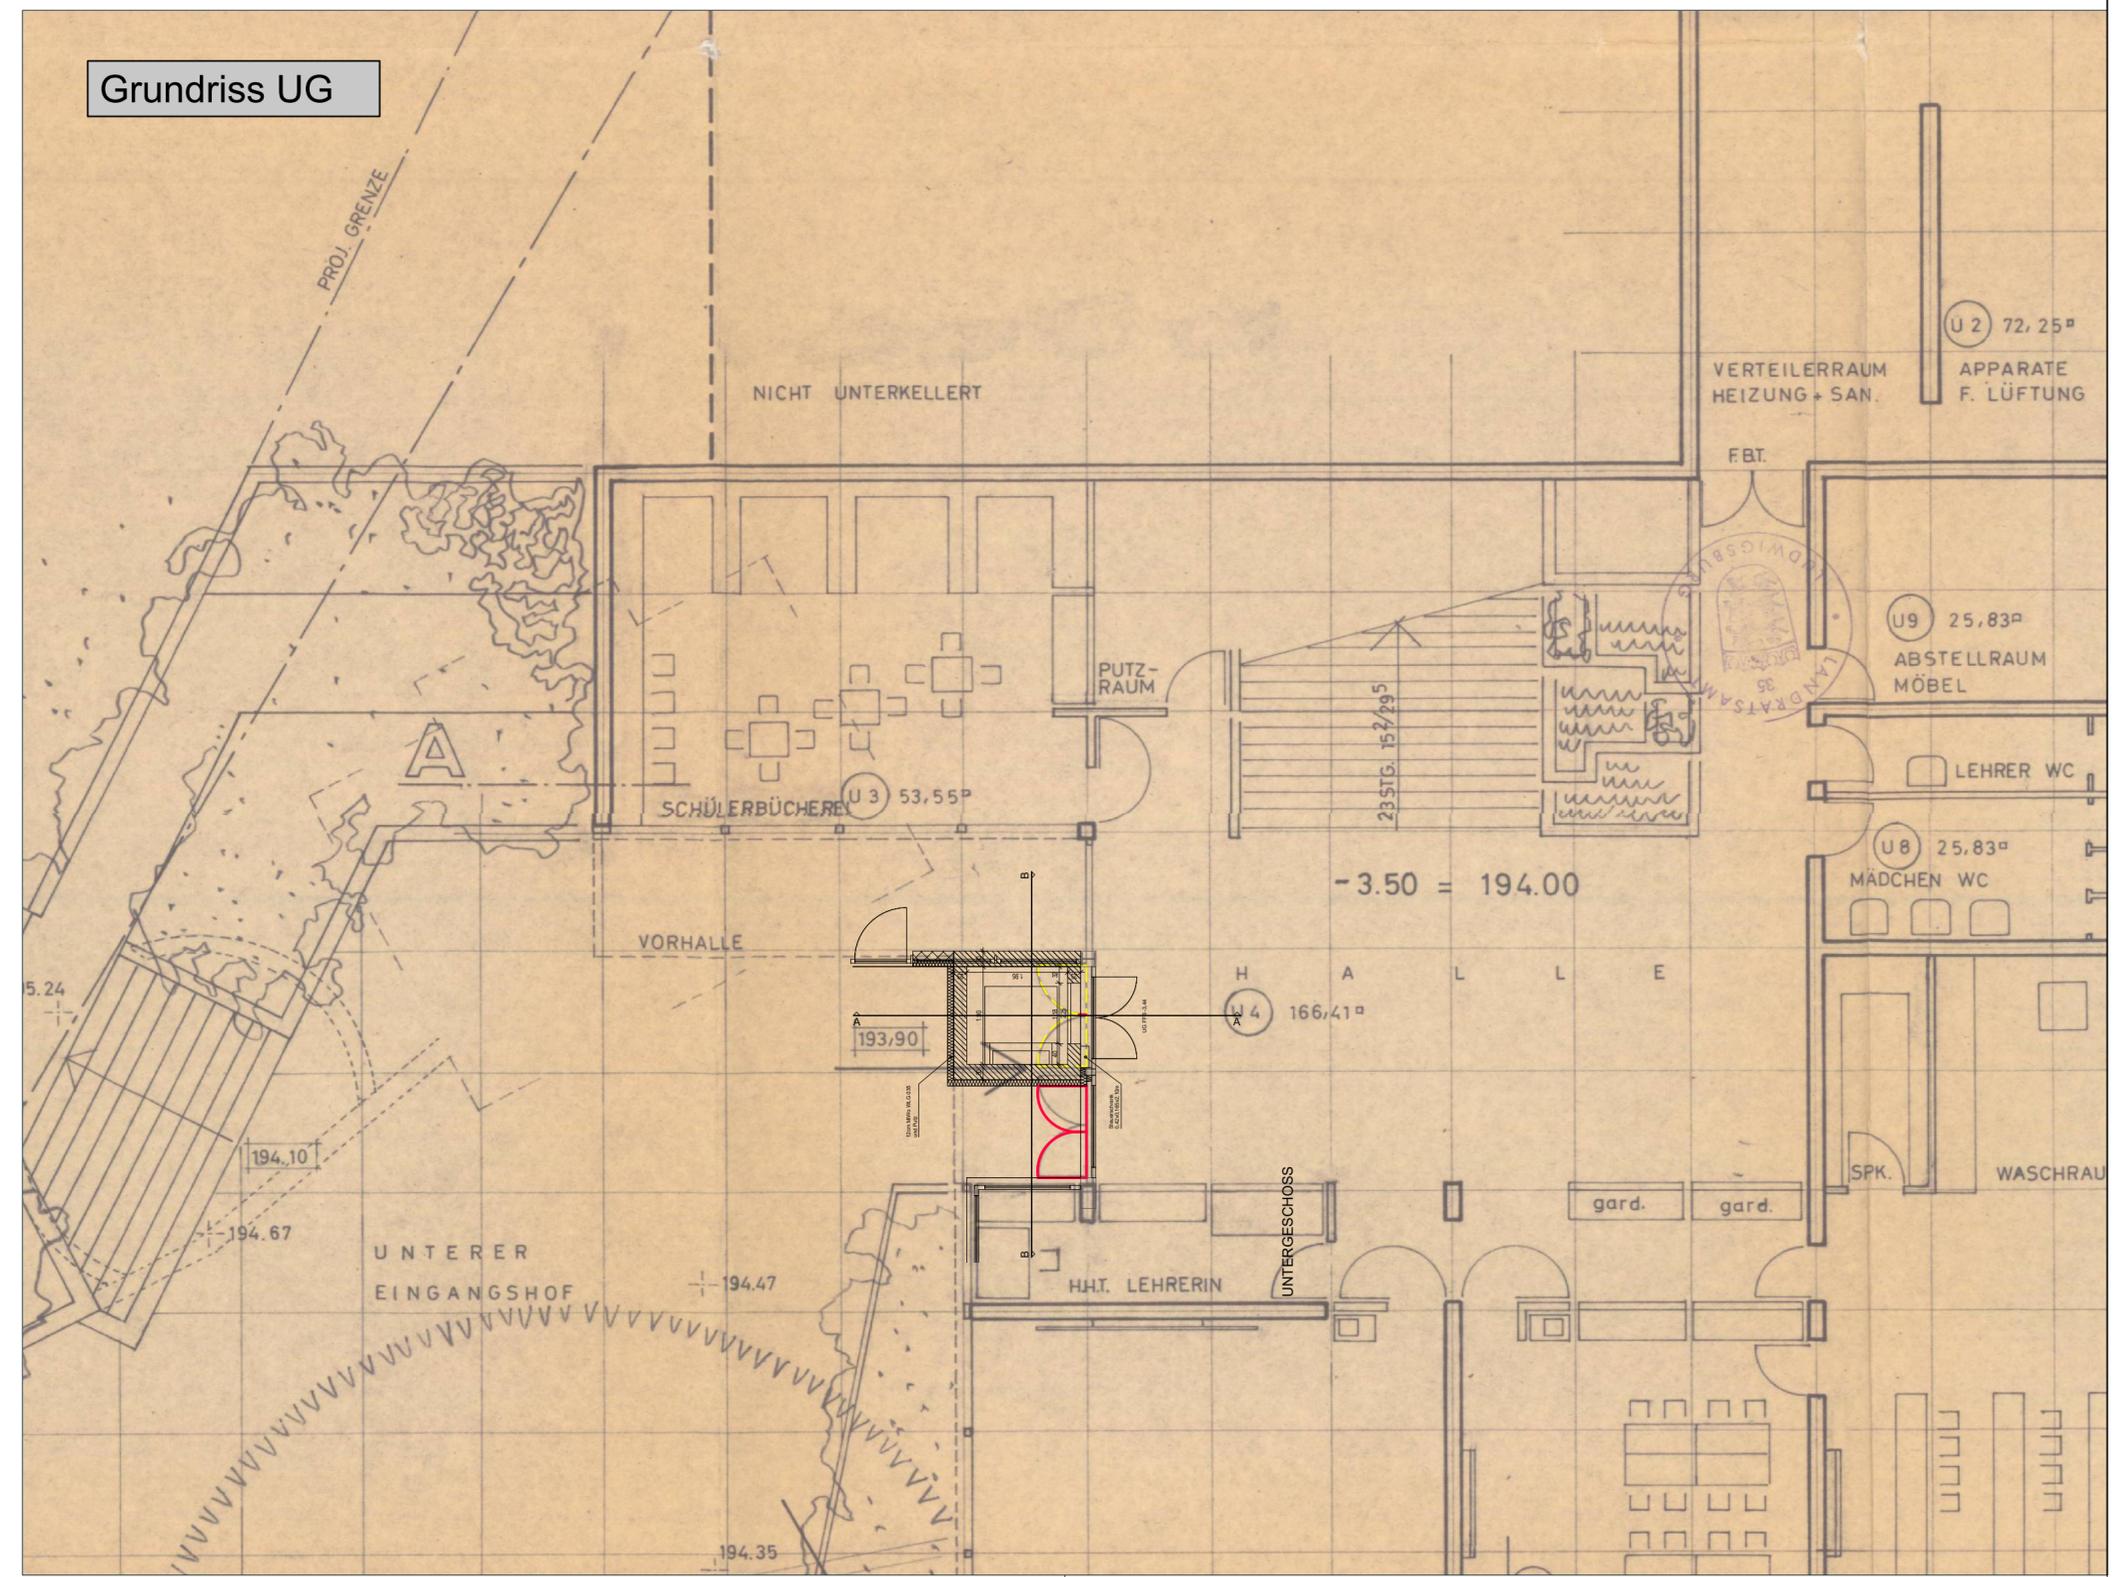

<b>Baugesuch</b>				Plan Nr.:	Index
<b>Inhalt</b>		Datum	Bearbeiter		
Flügeltür entfallend und bestehend dargestellt		08.09.21	Simsek	a	
				b	
				c	
<b>Bauherr</b>		 <p>STADT BESIGHEIM Marktplatz 12, 74354 Besigheim Tel. 07143 / 8078 - 250, Fax -261</p>			
Lagebezugssystem:		Höhenbezugssystem:			
<b>Projekt</b>  <b>Friedrich-Schelling-Schule</b> <b>Neubau / Einbau eines Aufzugs</b>					
<b>Planinhalt</b>		<b>Grundriss UG</b>			
<b>Datum</b>	<b>gezeichnet</b>	<b>geprüft</b>	<b>Maßstab</b>	<b>Plan nr</b>	<b>Index</b>
20.04.2021	Simsek	Janssen	1:100	1	A