



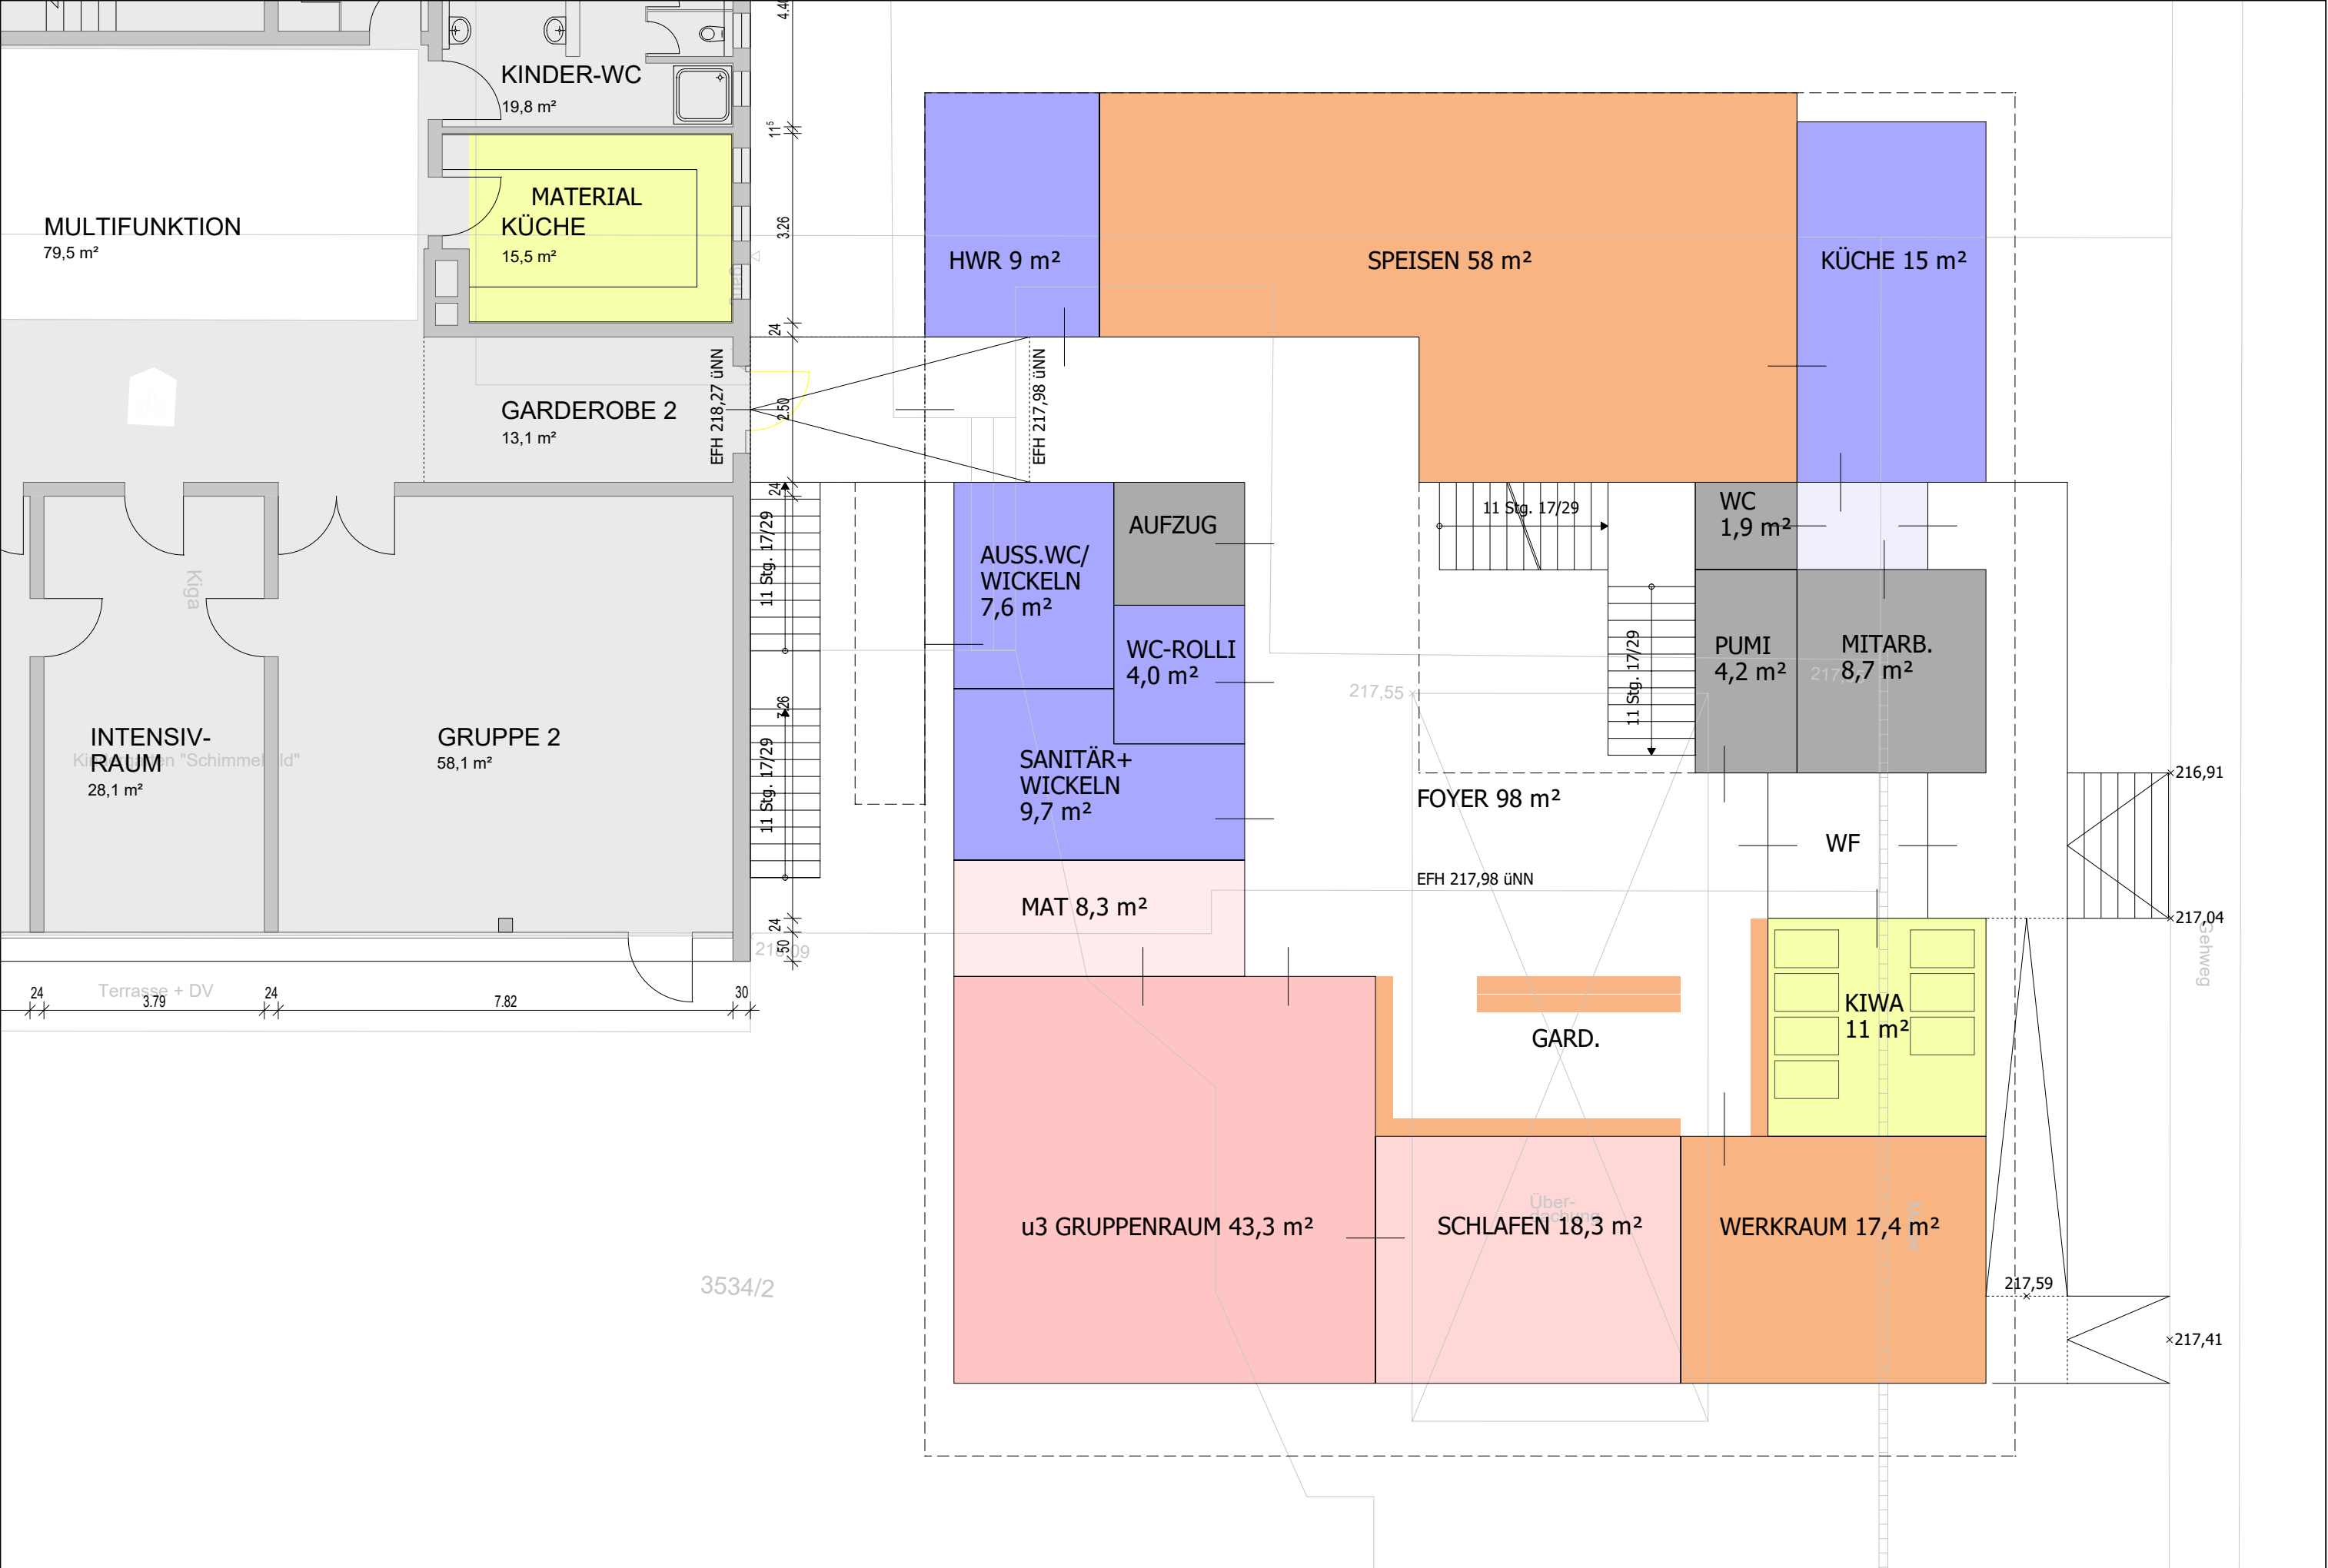


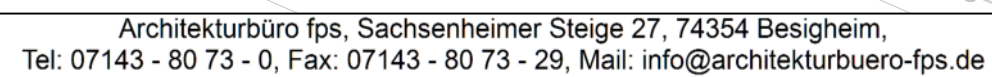











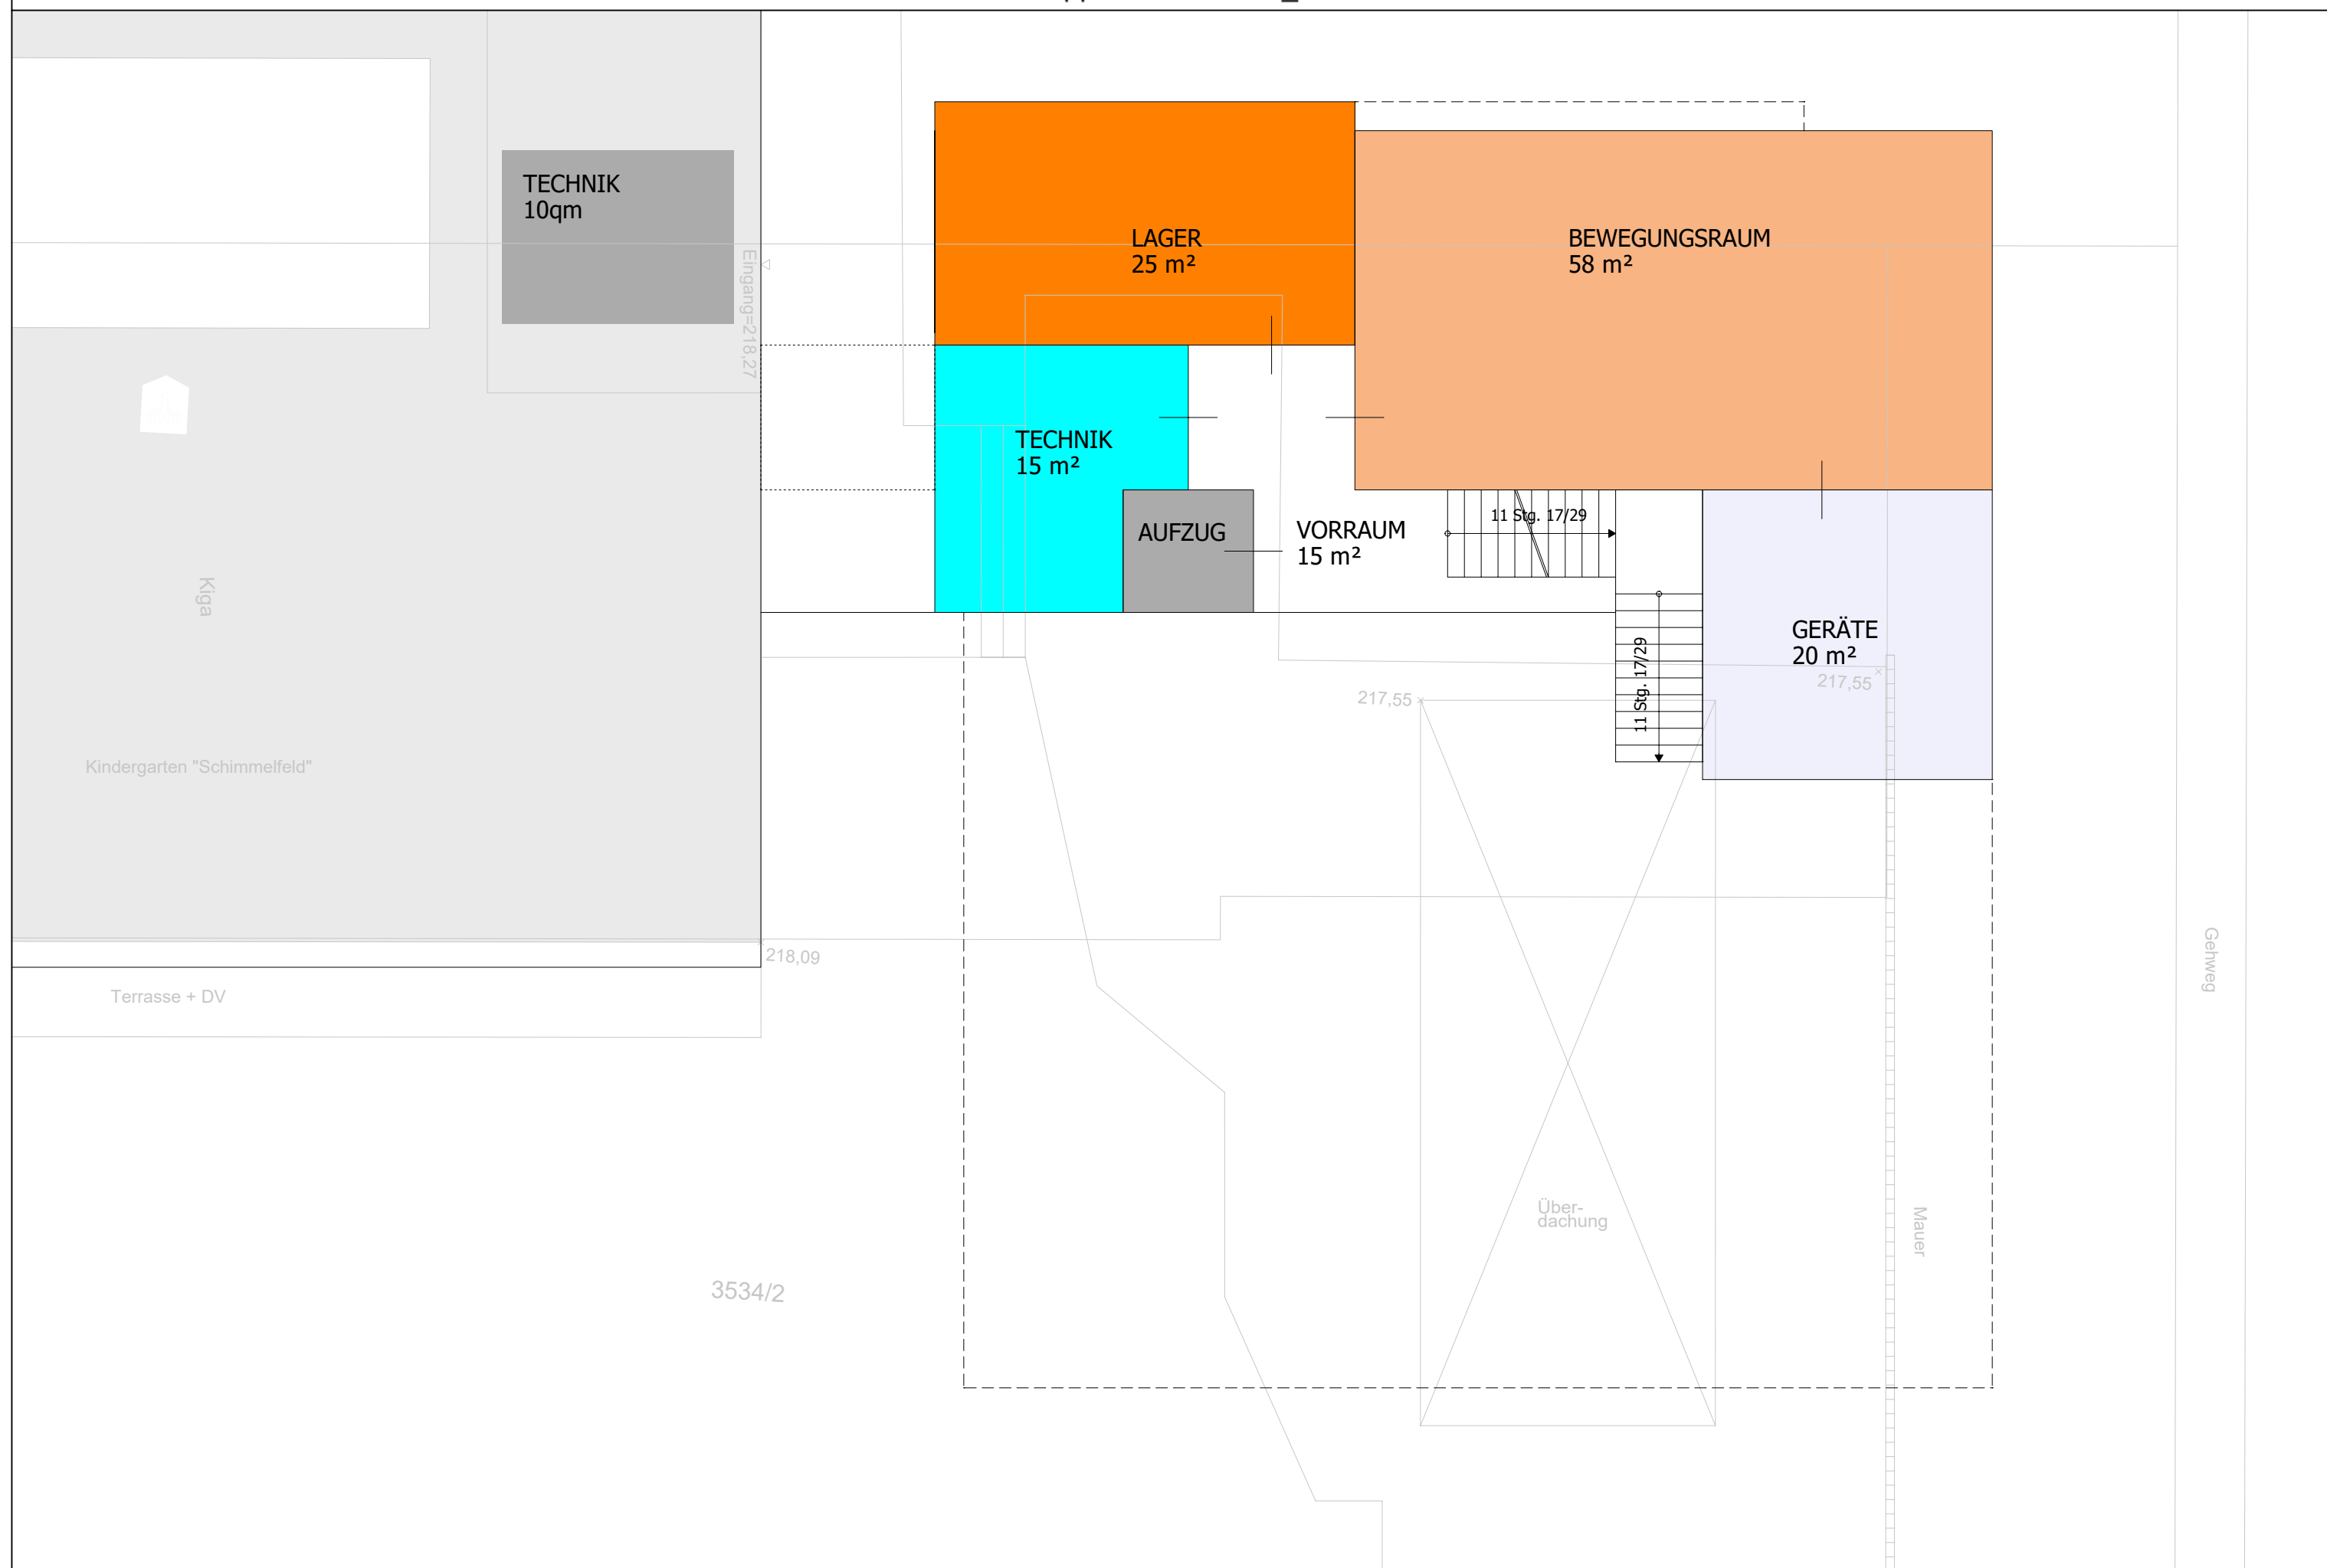

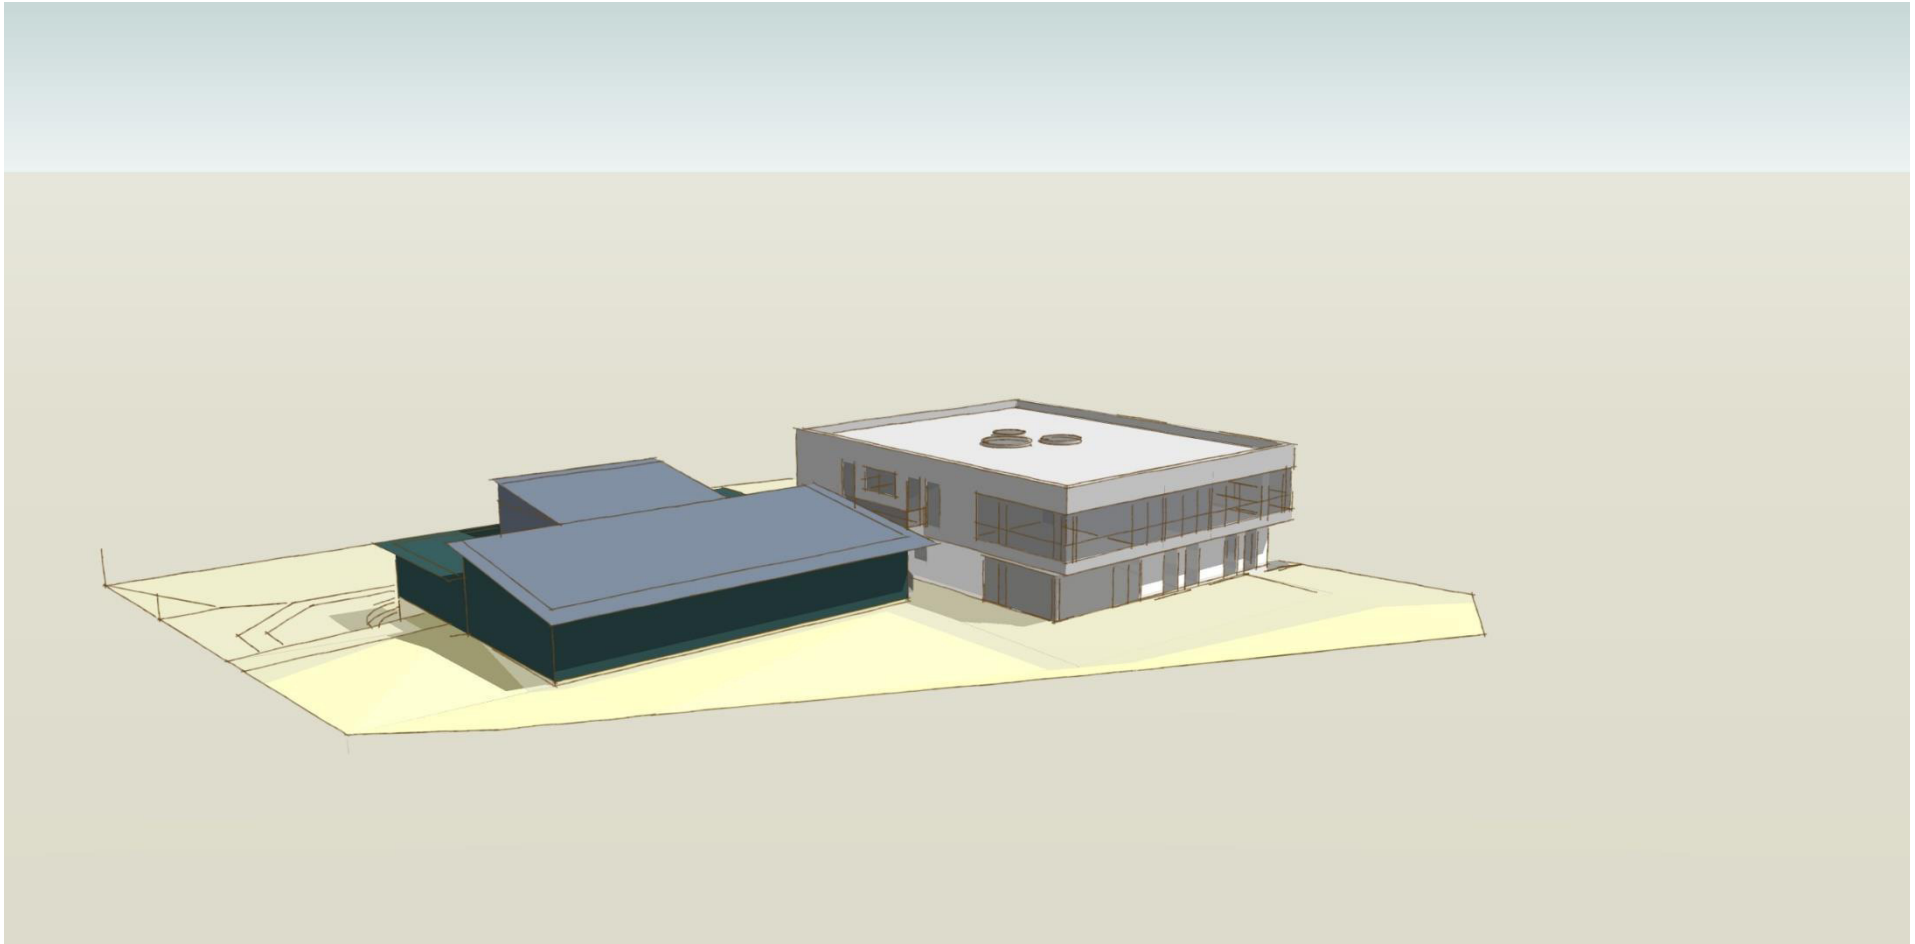

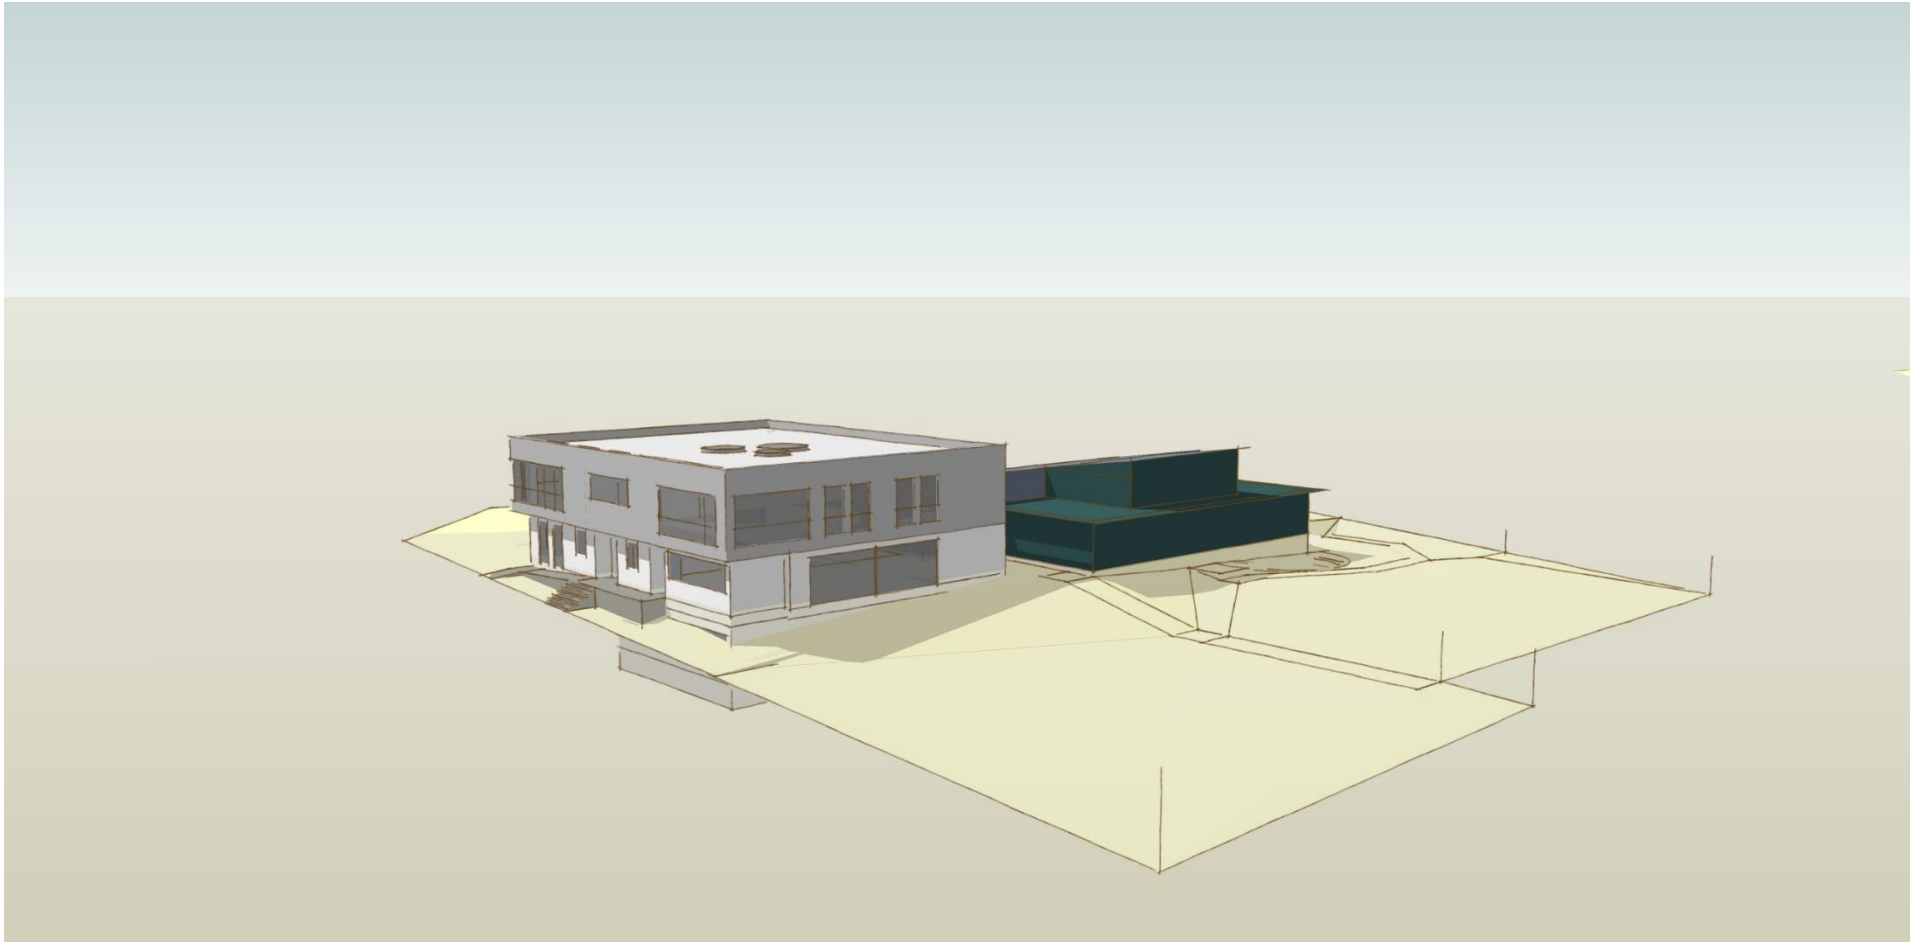

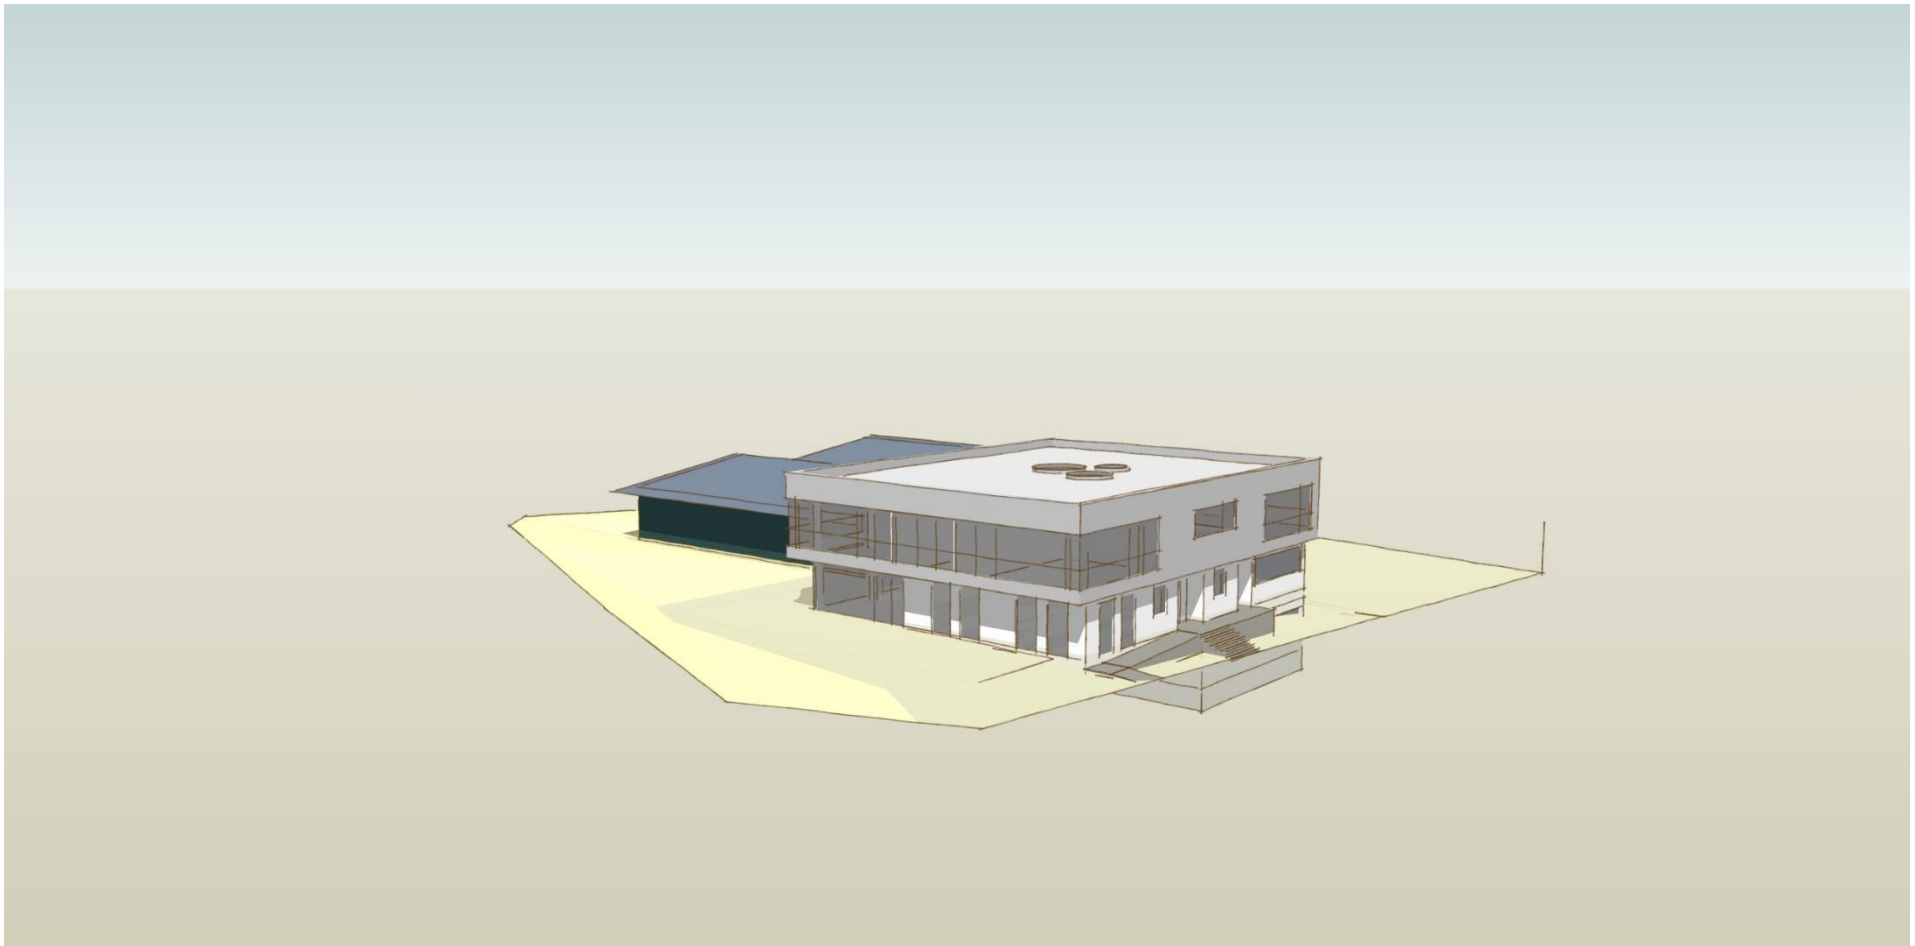

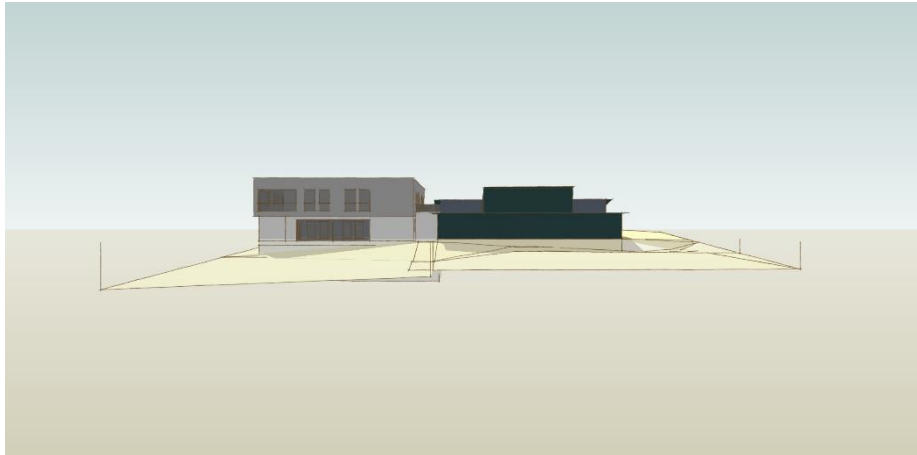


NORD



OST





SÜD

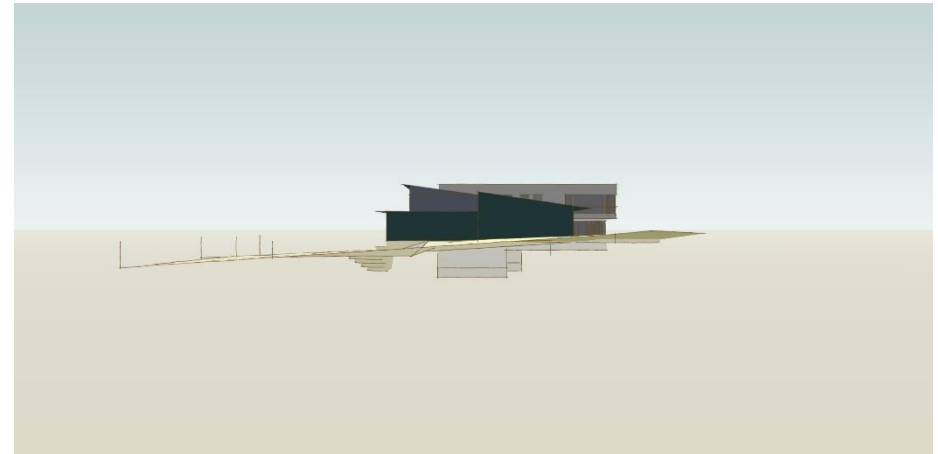

WEST

ARCHITEKTURBÜRO FPS
SACHSENHEIMER STEIGE 27
74354 BESIGHEIM

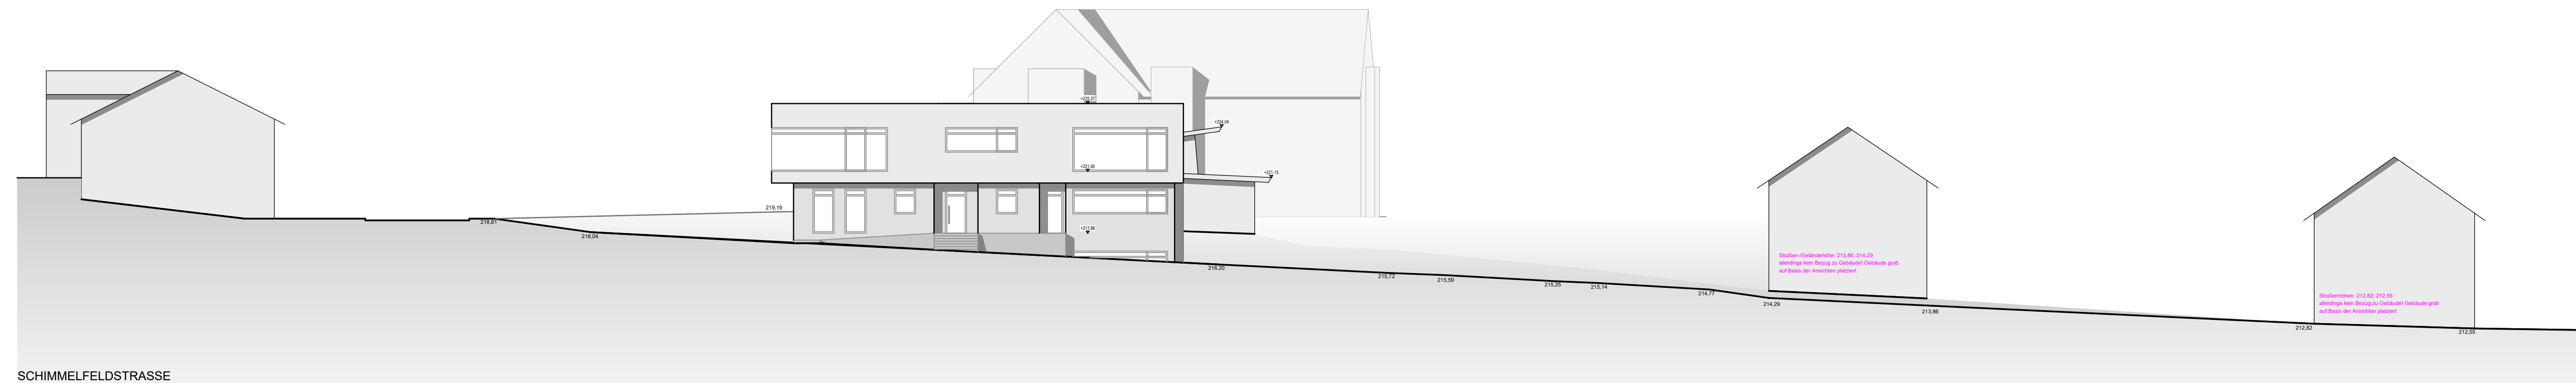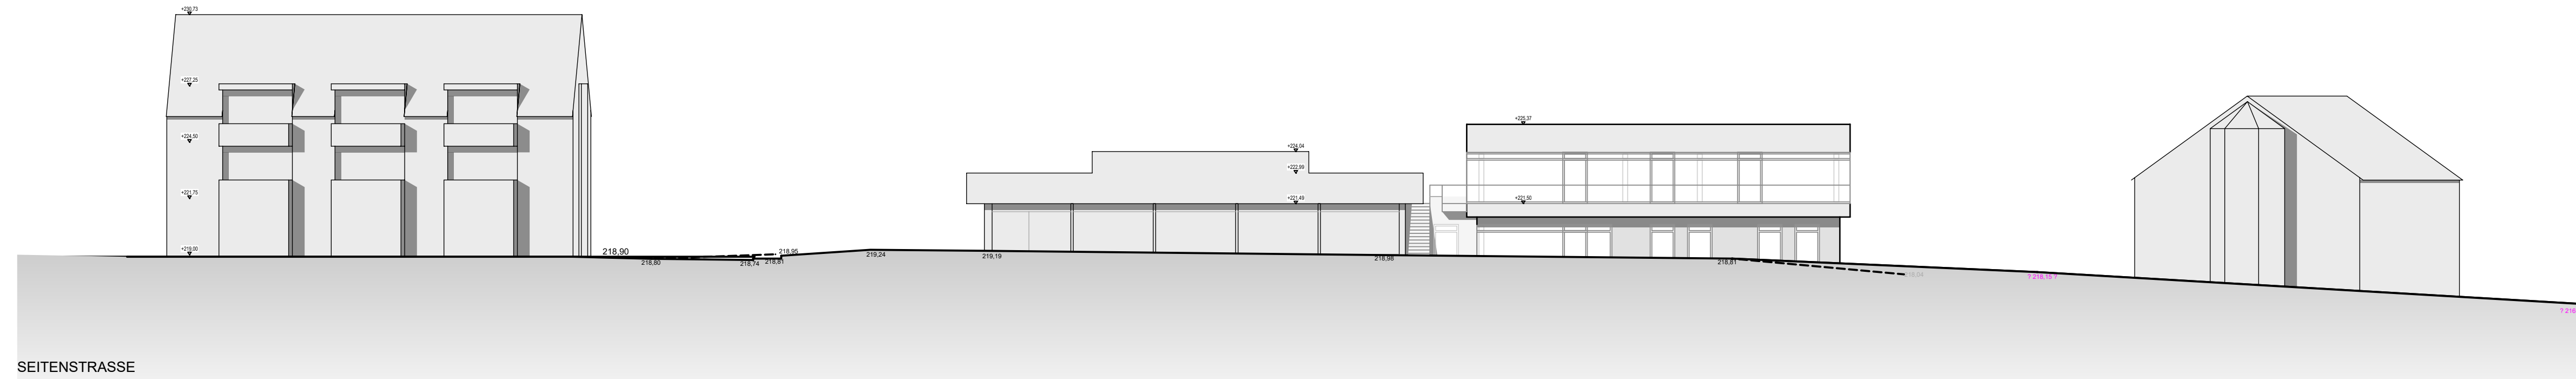

BAUVORHABEN:
ANBAU GRUPPENRÄUME AN
EVANG. KINDERGARTEN SCHIMMELFELD
HERMANNSTR. 23
74354 BESIGHEIM


STRASSENABWICKLUNG VERSION 2 M 1: 100

26.04.2022 // JS


BAUHERR:
EVANG. KIRCHENGEMEINDE BESIGHEIM
DEKANATAMT
PFARRGASSE
74354 BESIGHEIM


PLANVERFASSER:
ARCHITEKTURBÜRO **fps**
JOCHEN FEYERABEND DIPL.ING.FH
FREIER ARCHITEKT


7 4 3 5 4 BESIGHEIM
SACHSENHEIMER STEIGE 27

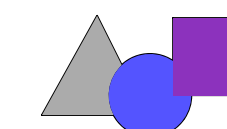

TEL.: 07143 / 80 73 - 0
FAX.: 07143 / 80 73 - 29

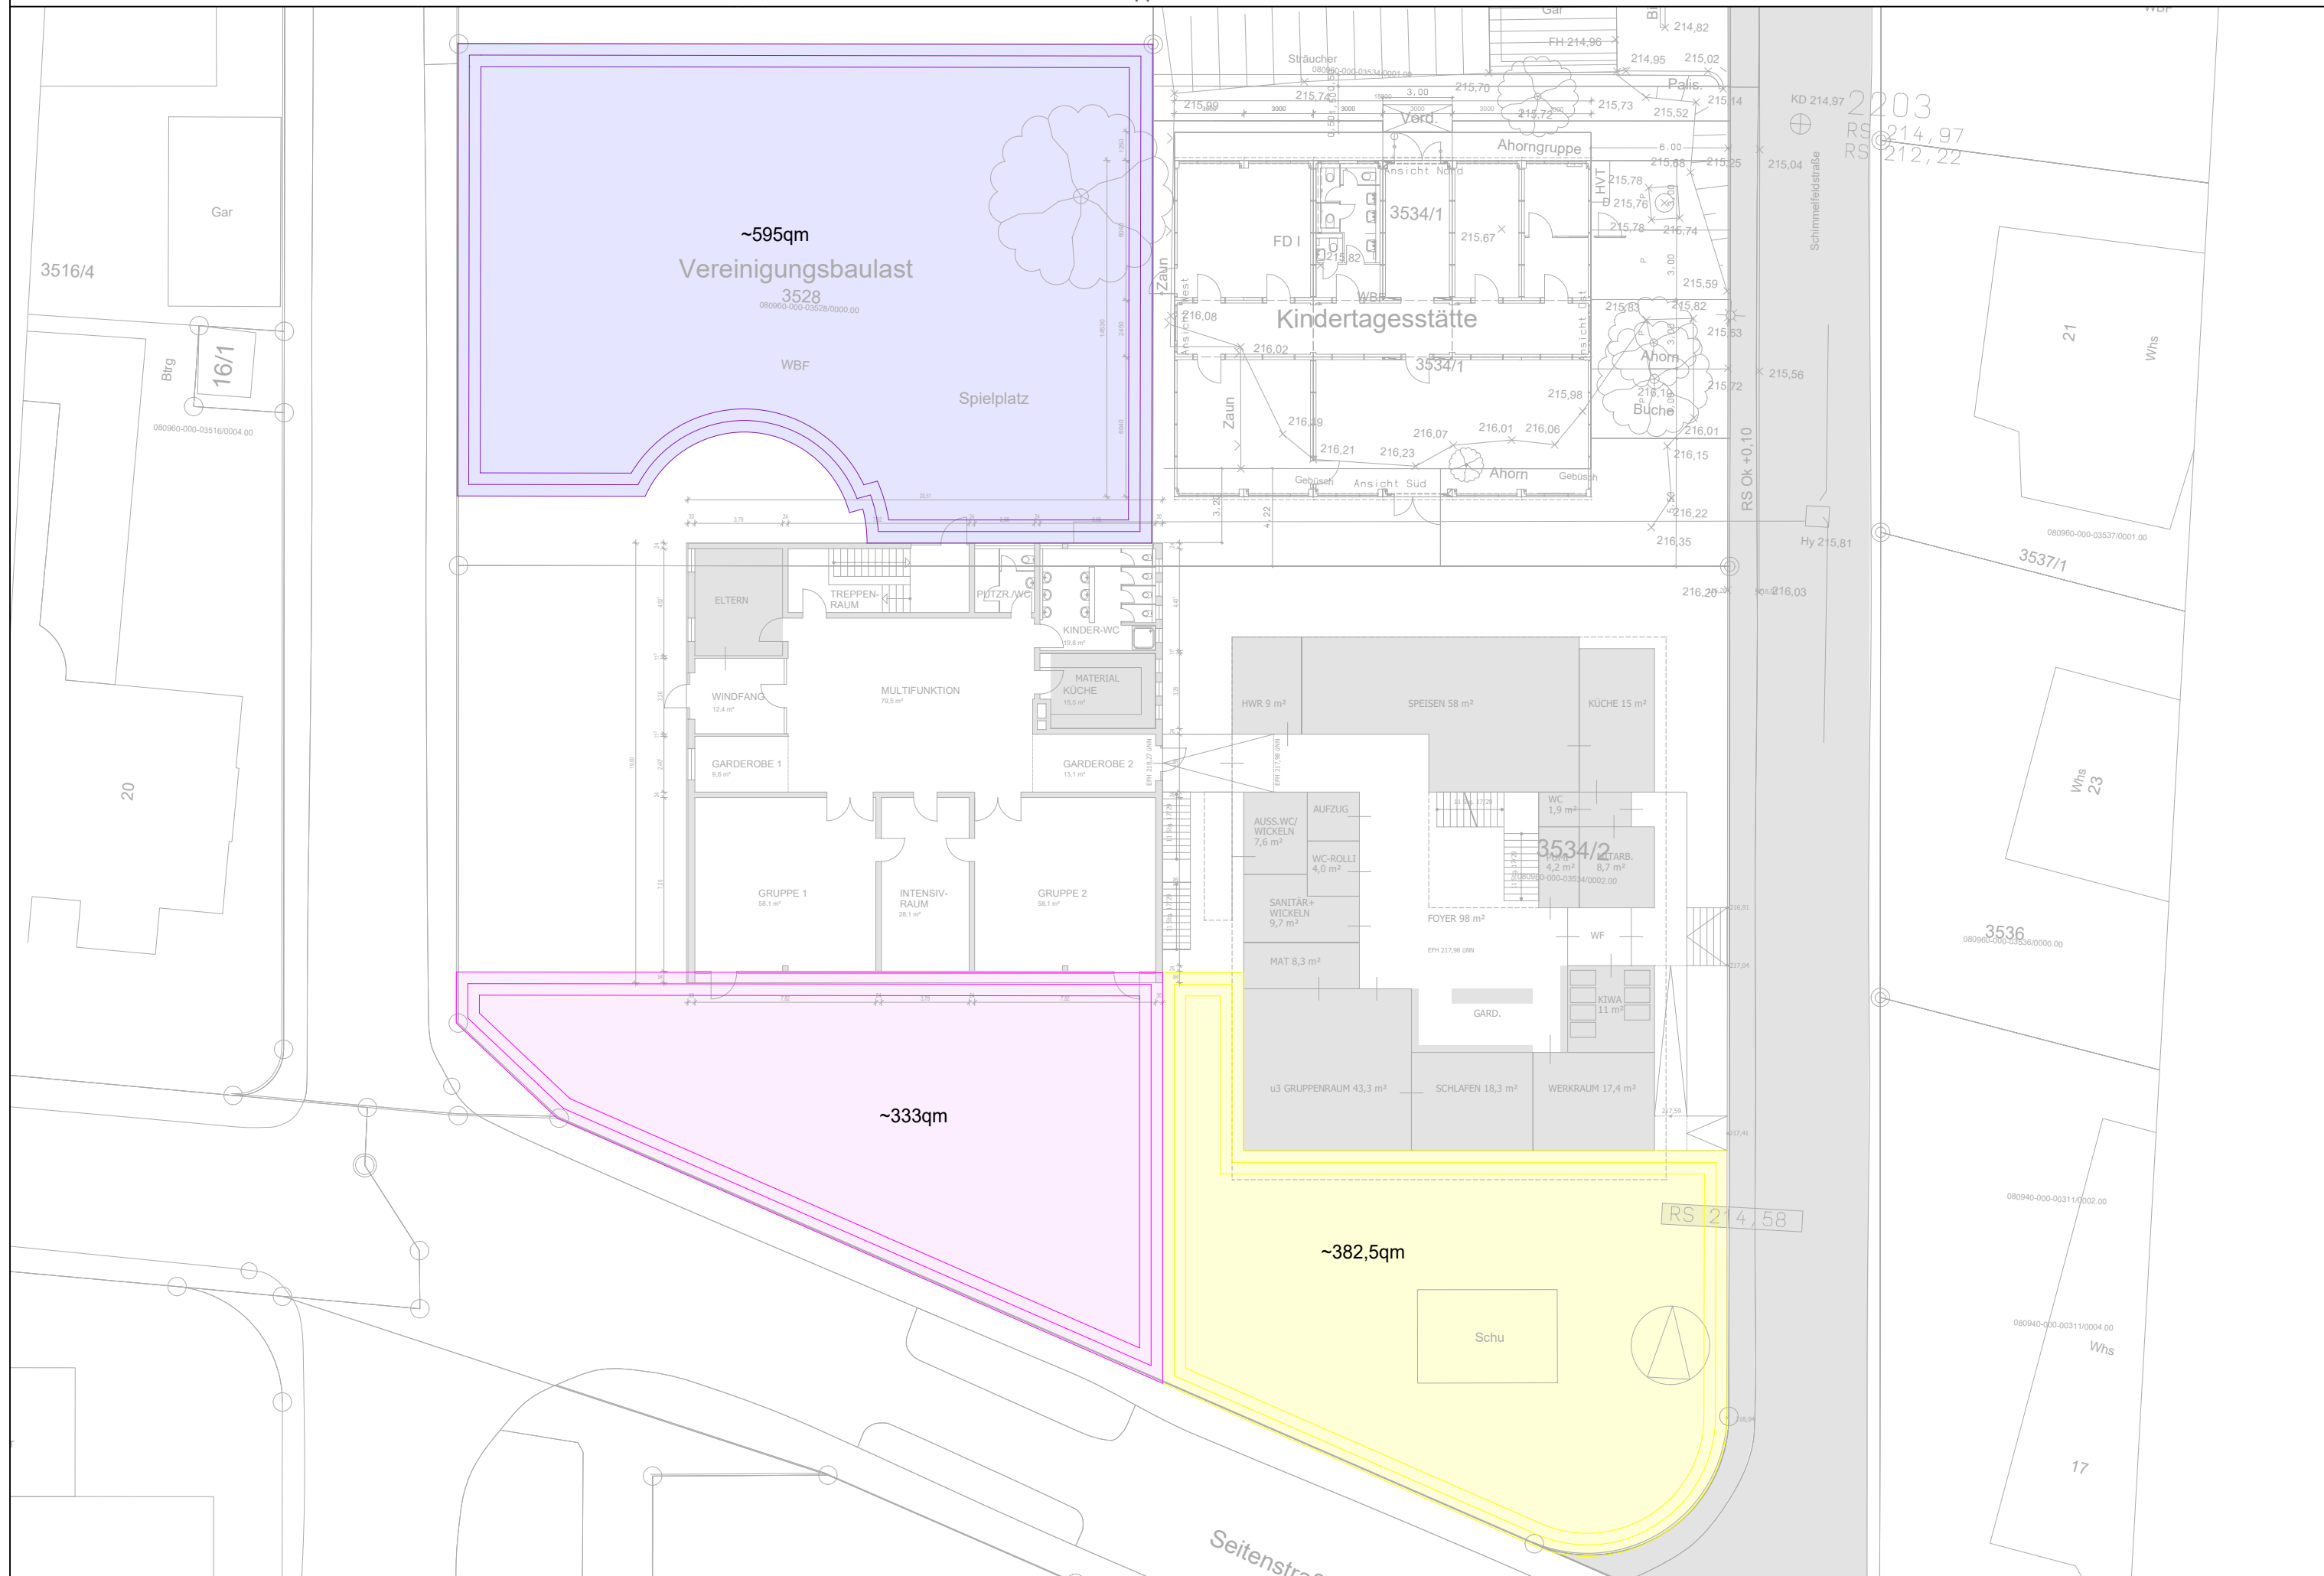

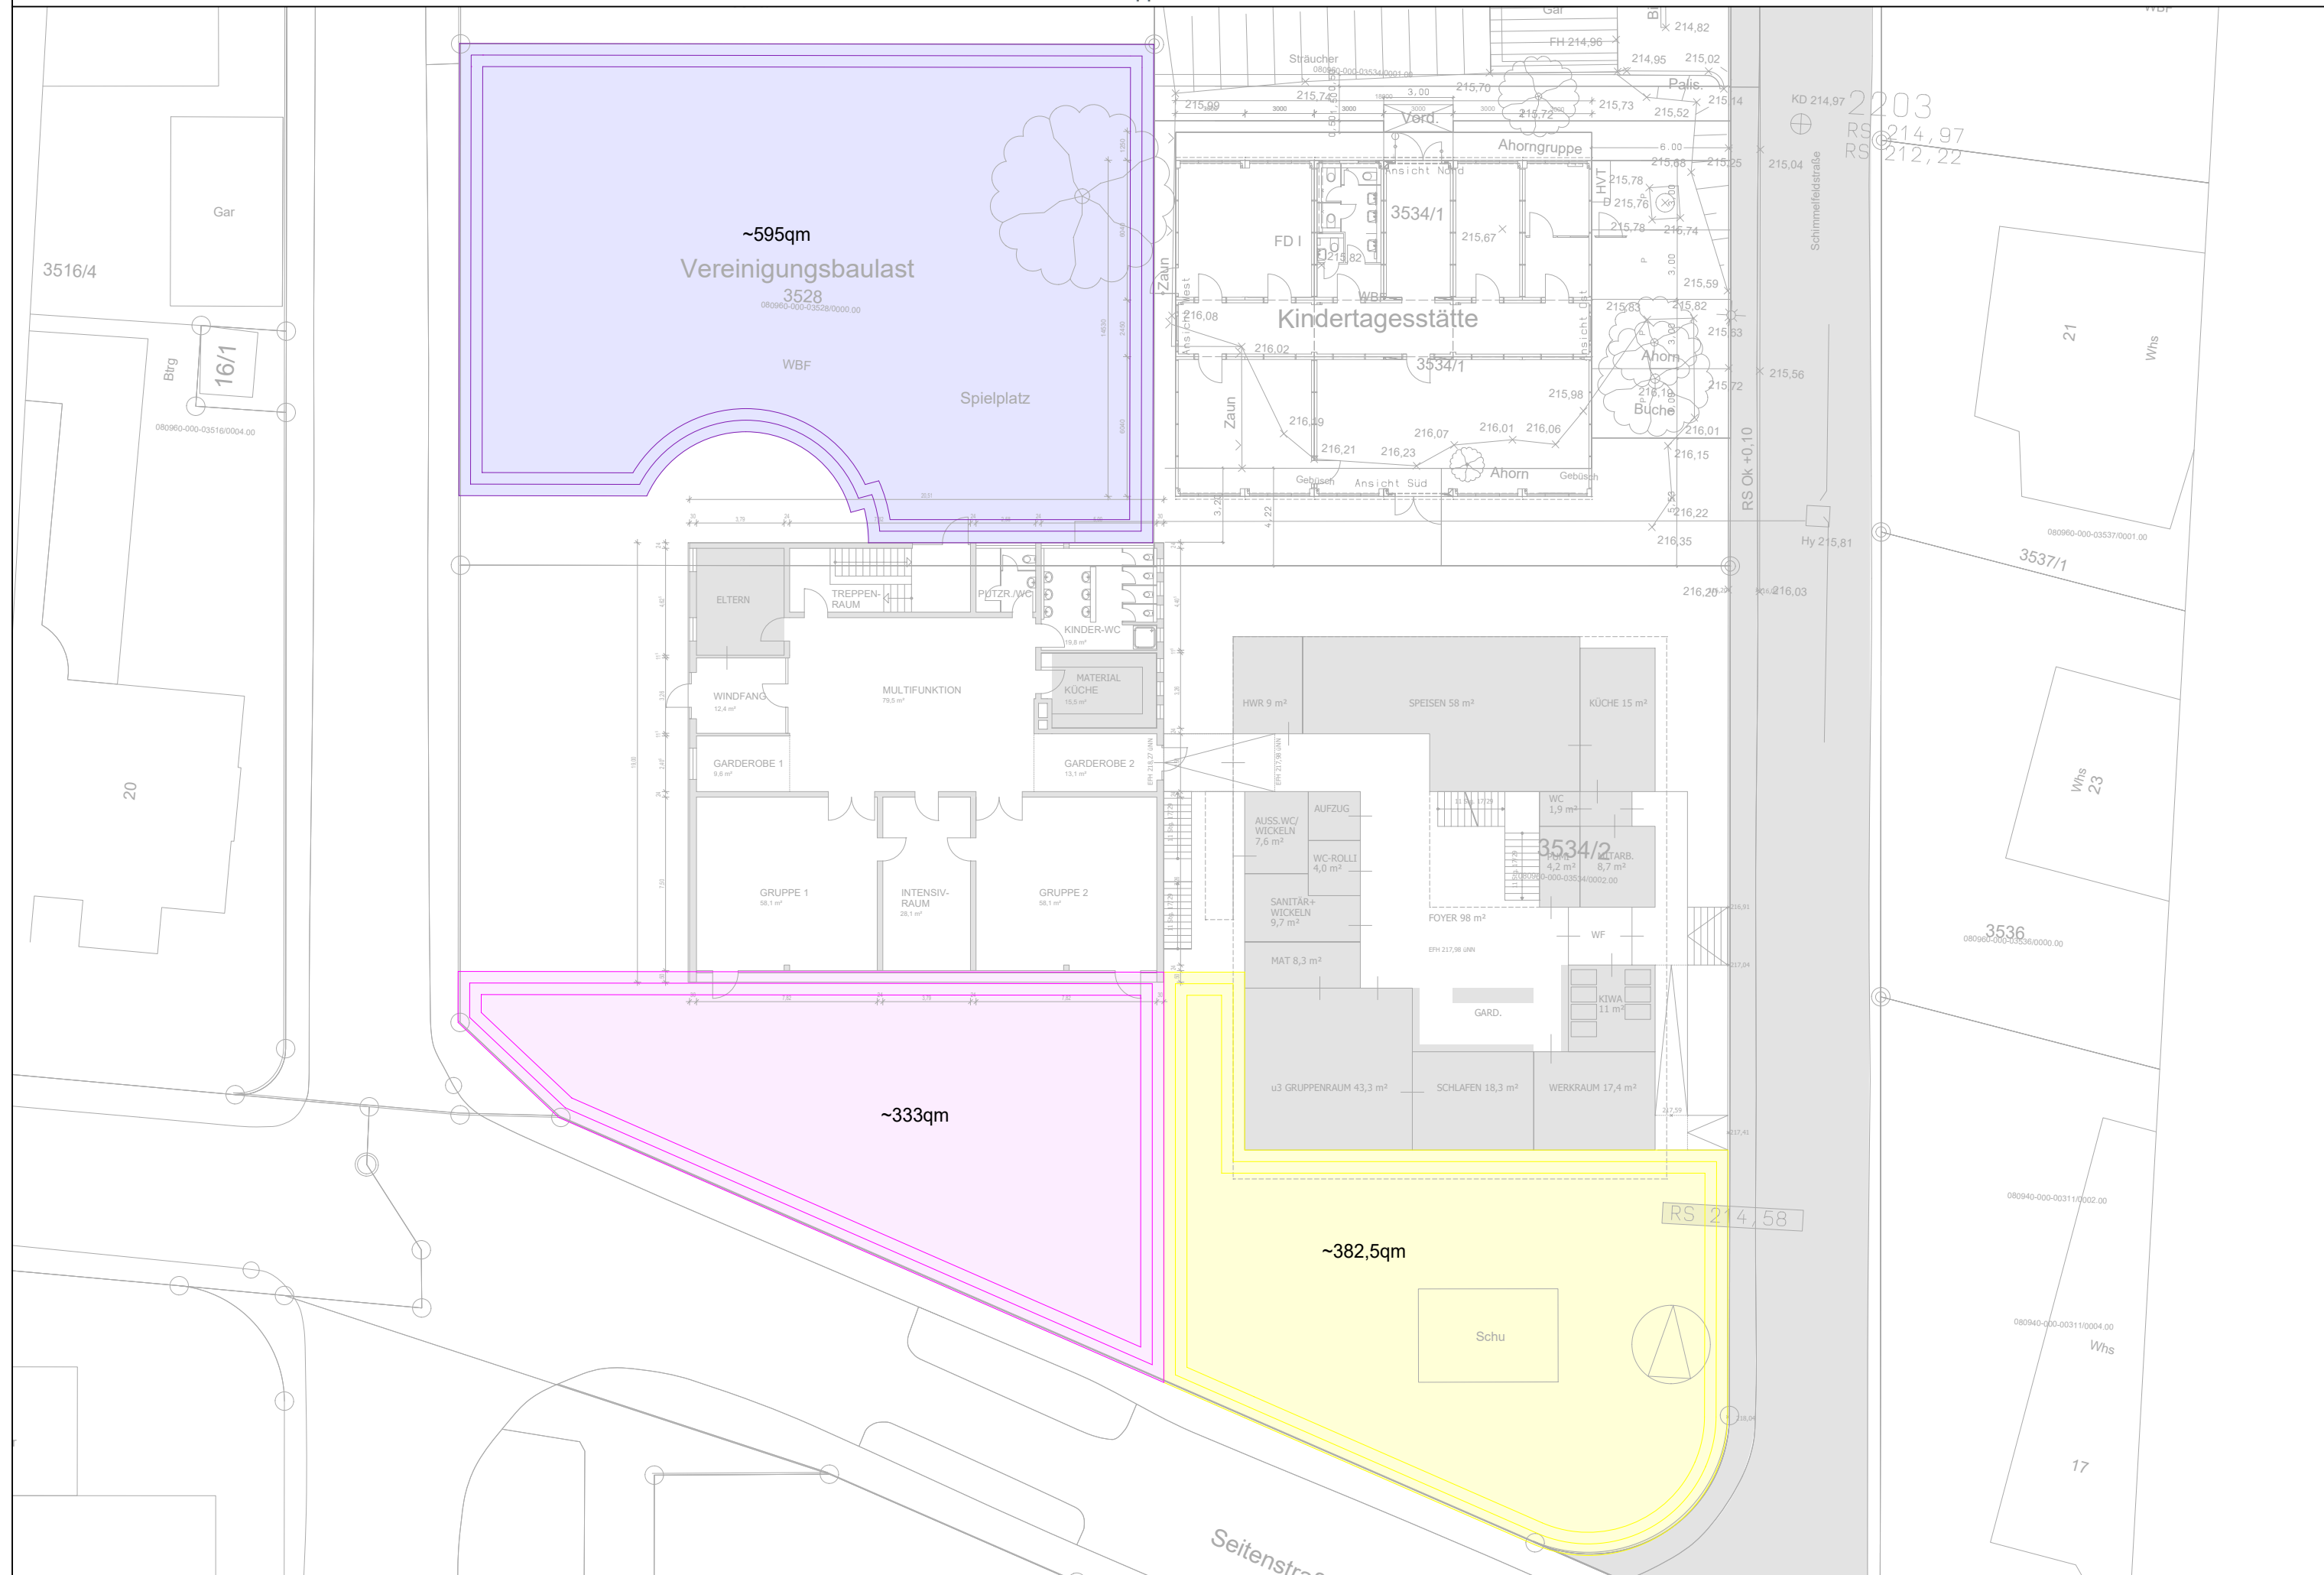

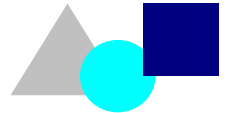

BAUVORHABEN : ANBAU GRUPPENRÄUME
KINDERGARTEN SCHIMMELFELD
HERMANNSTRASSE 23, 74354 BESIGHEIM

BAUHERR : STADT BESIGHEIM, MARKTPLATZ 12, 74354 BESIGHEIM

AUSSENBEREICH V2 NACH KVJS 2020:

Mindestfläche: „Bei allen Angebotsformen ist ein Außenbereich mit mindestens 4 m² pro Kind vorzuhalten“ (vgl. KVJS 2020)

⇒ **4m²/ Kind**

allerdings

„hat sich in der Praxis das Vorhalten von mindestens acht bis zehn Quadratmetern pro Kind bewegungsanregend gestalteter Fläche bewährt“ (vgl. KVJS 2020)

BERECHNUNG NACH MINDESTFLÄCHE 4 m²

Bestand 2 Gruppen = max. 46 Kinder (23 je Gruppe)

Neubau 3 Gruppen = max. 69 Kinder (23 je Gruppe)

115 Kinder x 4 m²/Kind = 460 m²

⇒ **460 m²**

ZUR VERFÜGUNG STEHENDE AUSSENFLÄCHE NACH VARIANTE 2:

⇒ **1.310,5m²**

Außenbereich gesamt :

1.310,5 m² : 115 Kinder = ~11 m²/Kind

Außenbereich entlang Seitenstraße :

715,5 m² : 115 Kinder = ~ 6 m²/Kind

FAZIT : Der Außenbereich in Variante 2 deckt den Bedarf bei Weitem ab. Es können beim Betrachten der Gesamtfläche sogar die gewünschten 10 m²/Kind abgedeckt werden.