


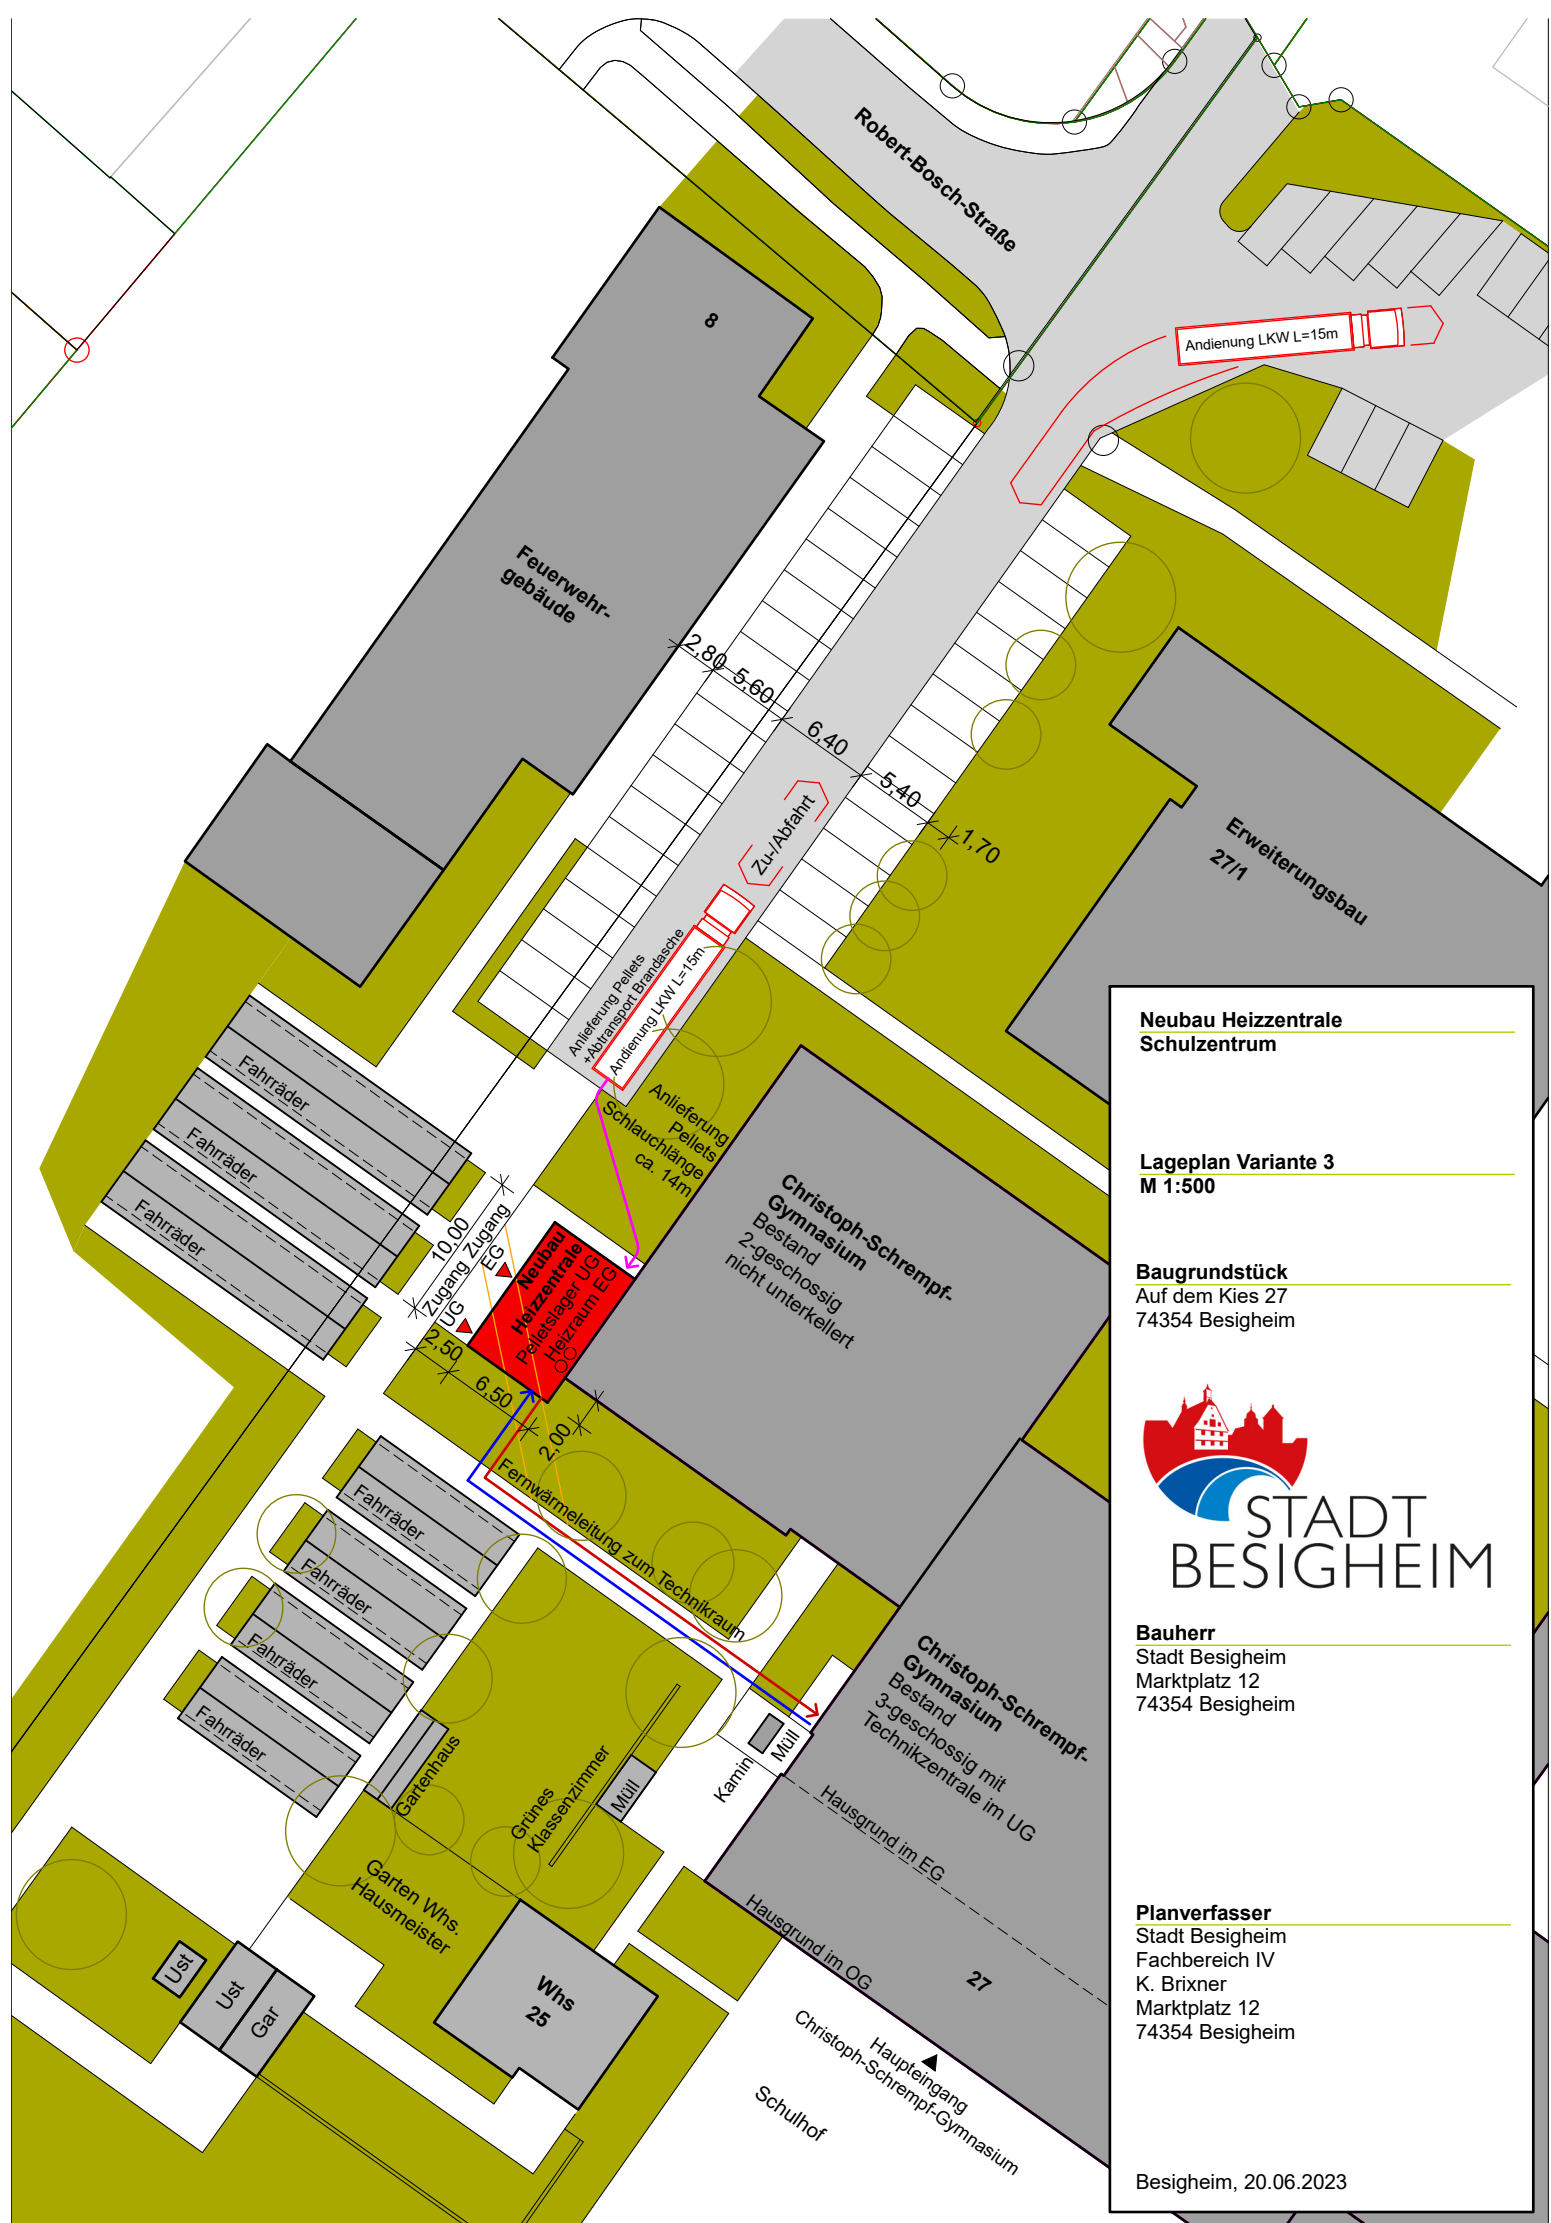

**Neubau Heizzentrale
Schulzentrum**

Lageplan Variante 3
M 1:500

Baugrundstück
Auf dem Kies 27
74354 Besigheim



Bauherr
Stadt Besigheim
Marktplatz 12
74354 Besigheim

Planverfasser
Stadt Besigheim
Fachbereich IV
K. Brixner
Marktplatz 12
74354 Besigheim

Besigheim, 20.06.2023