


GRENZE

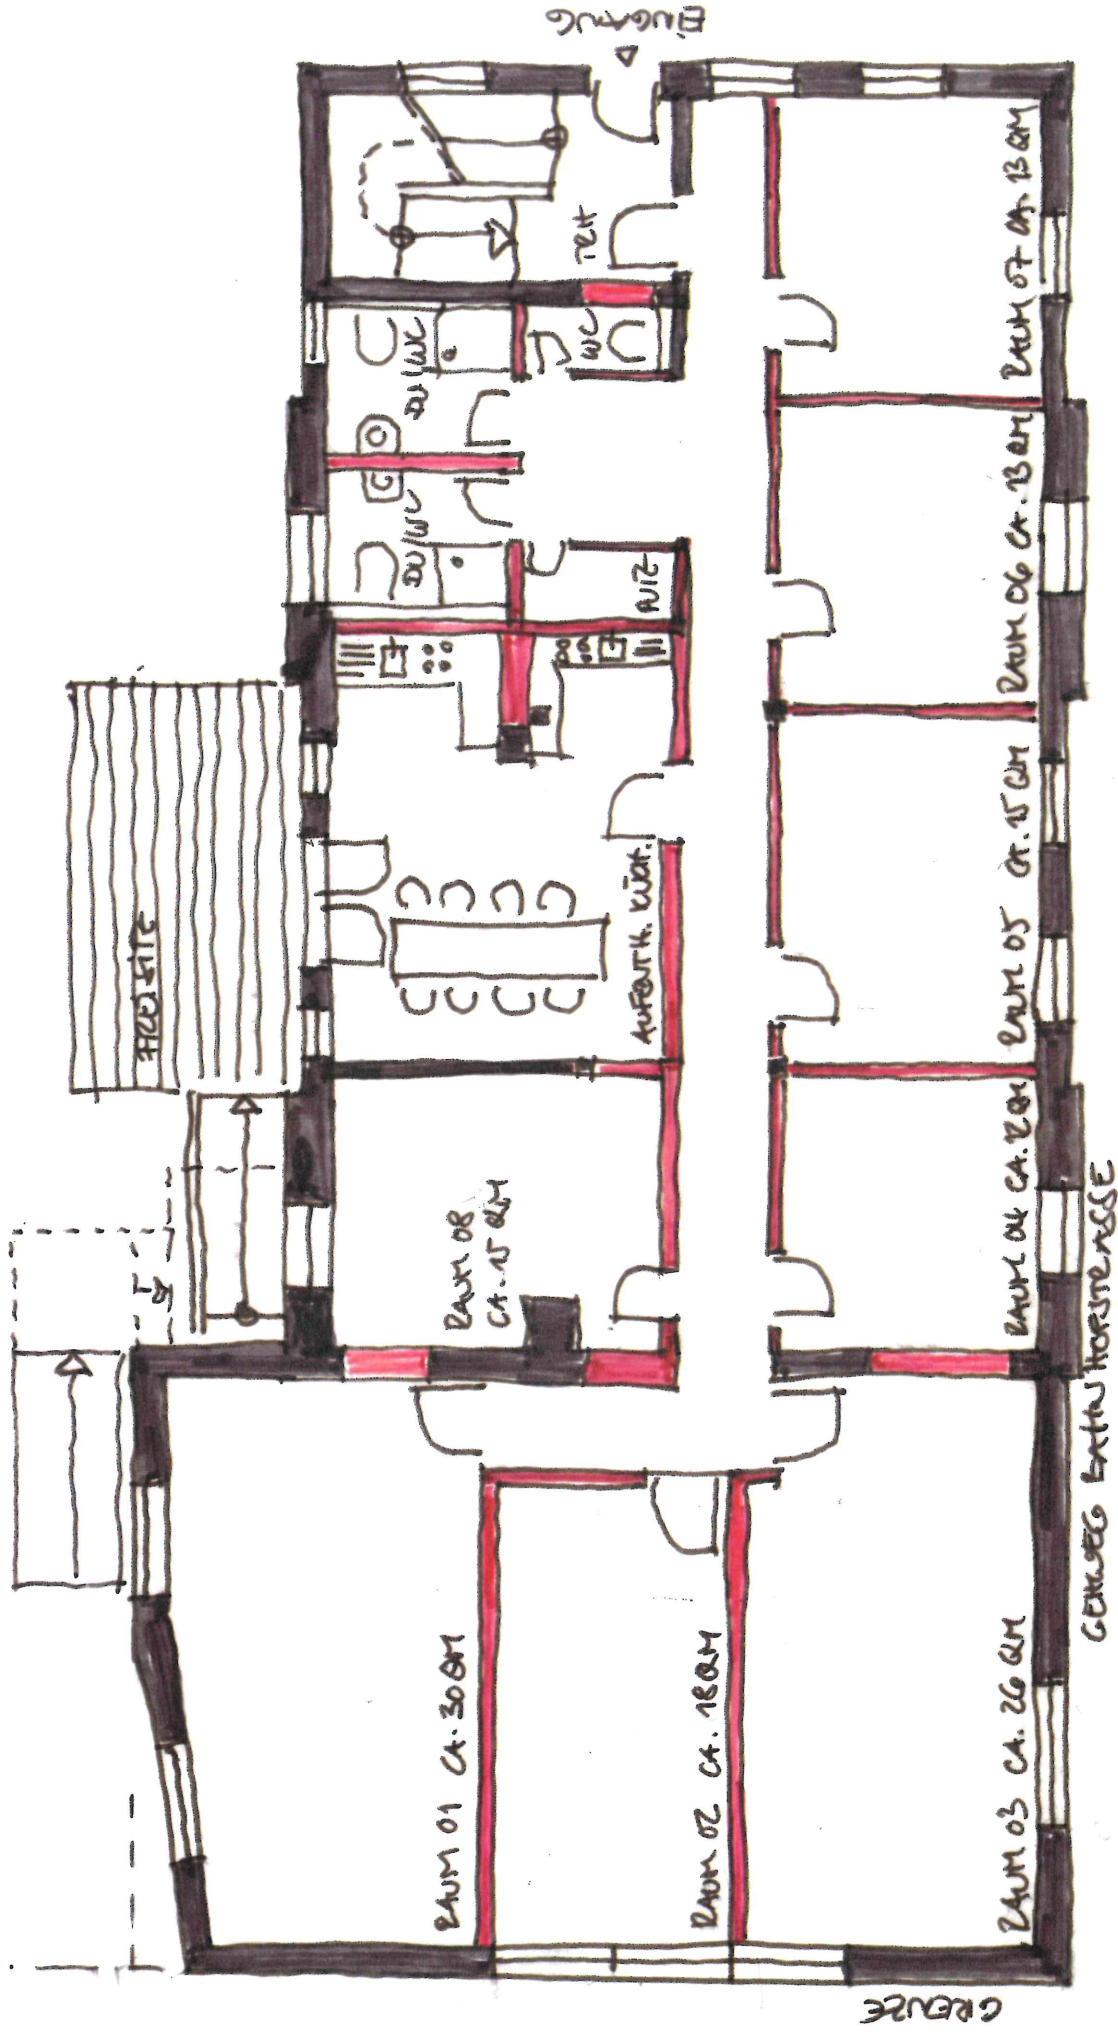

GEBÄUDE WEINSTR. 3 / VOLLSTÄNDIGER M 1:100 / EEDGESCHOSSE / 27.04.23