


Gemeinderatssitzung Besigheim | 17.10.2023

Vorplanung

Erweiterung KiTa Schimmelfeld

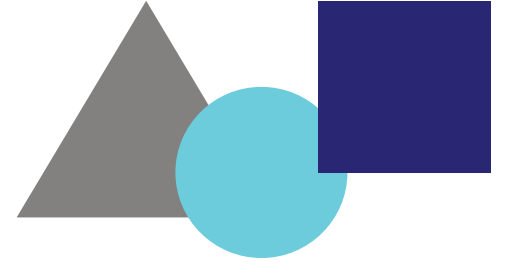


Gemeinderatssitzung Besigheim | 17.10.2023

Vorplanung


Erweiterung KiTa Schimmelfeld

Variante 1

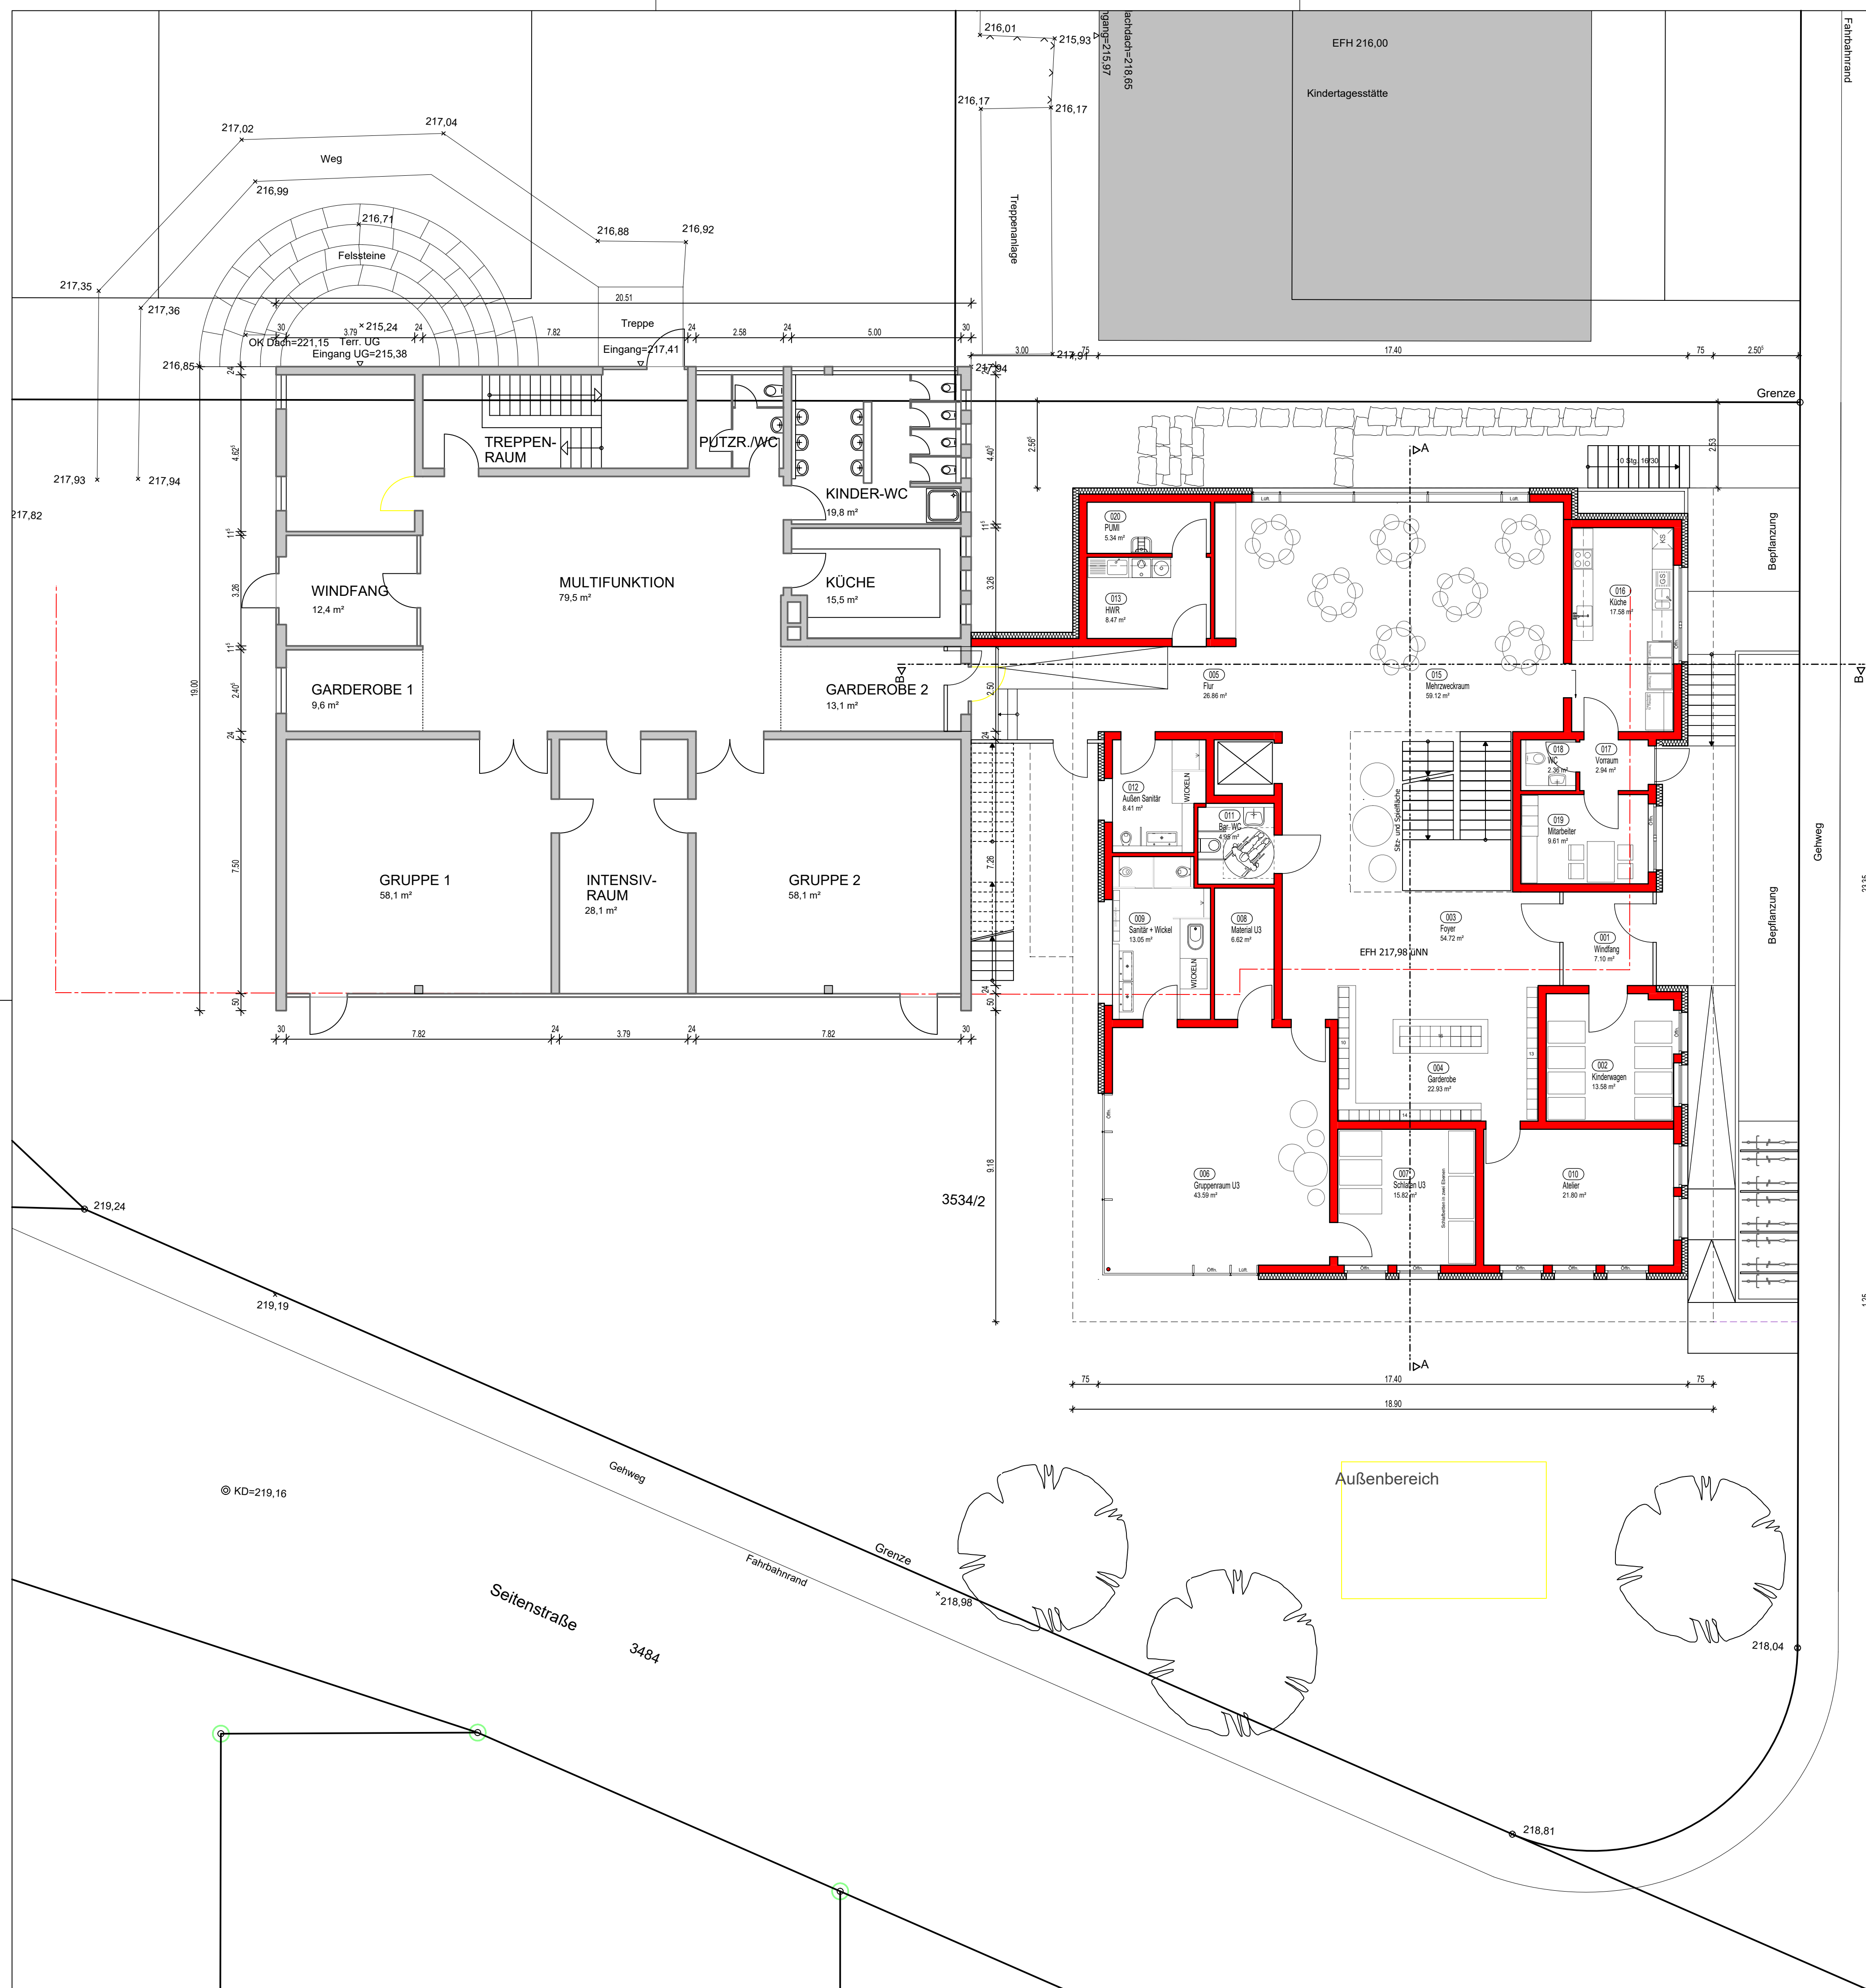

3534 Schimmelfeldstraße

© KD=217

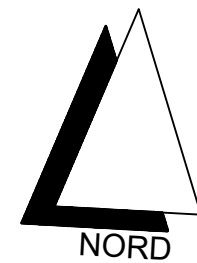

Variante 1 GRUNDRISS ERDGESCHOSS M 1:100

29.09.2023 // MF

BAUVORHABEN:

ERWEITERUNG KITA SCHIMMELFELD
SCHIMMELFELDSTRASSE 24
74354 BESIGHEIM

BAUHERR:


STADT BESIGHEIM
MARKTPLATZ 12
74354 BESIGHEIM

PLANVERFASSER:

ARCHITEKTURBÜRO **fps**
JOCHEN FEYERABEND - FREIER ARCHITEKT - DIPL.ING.FH



7 4 3 5 4 B E S I G H E I M Tel.: 07143 / 80 73 - 0 Mail.: info@architekturbuero-fps.de
SACHSENHEIMER STEIGE 27 Fax.: 07143 / 80 73 - 29 Web.: www.architekturbuero-fps.de

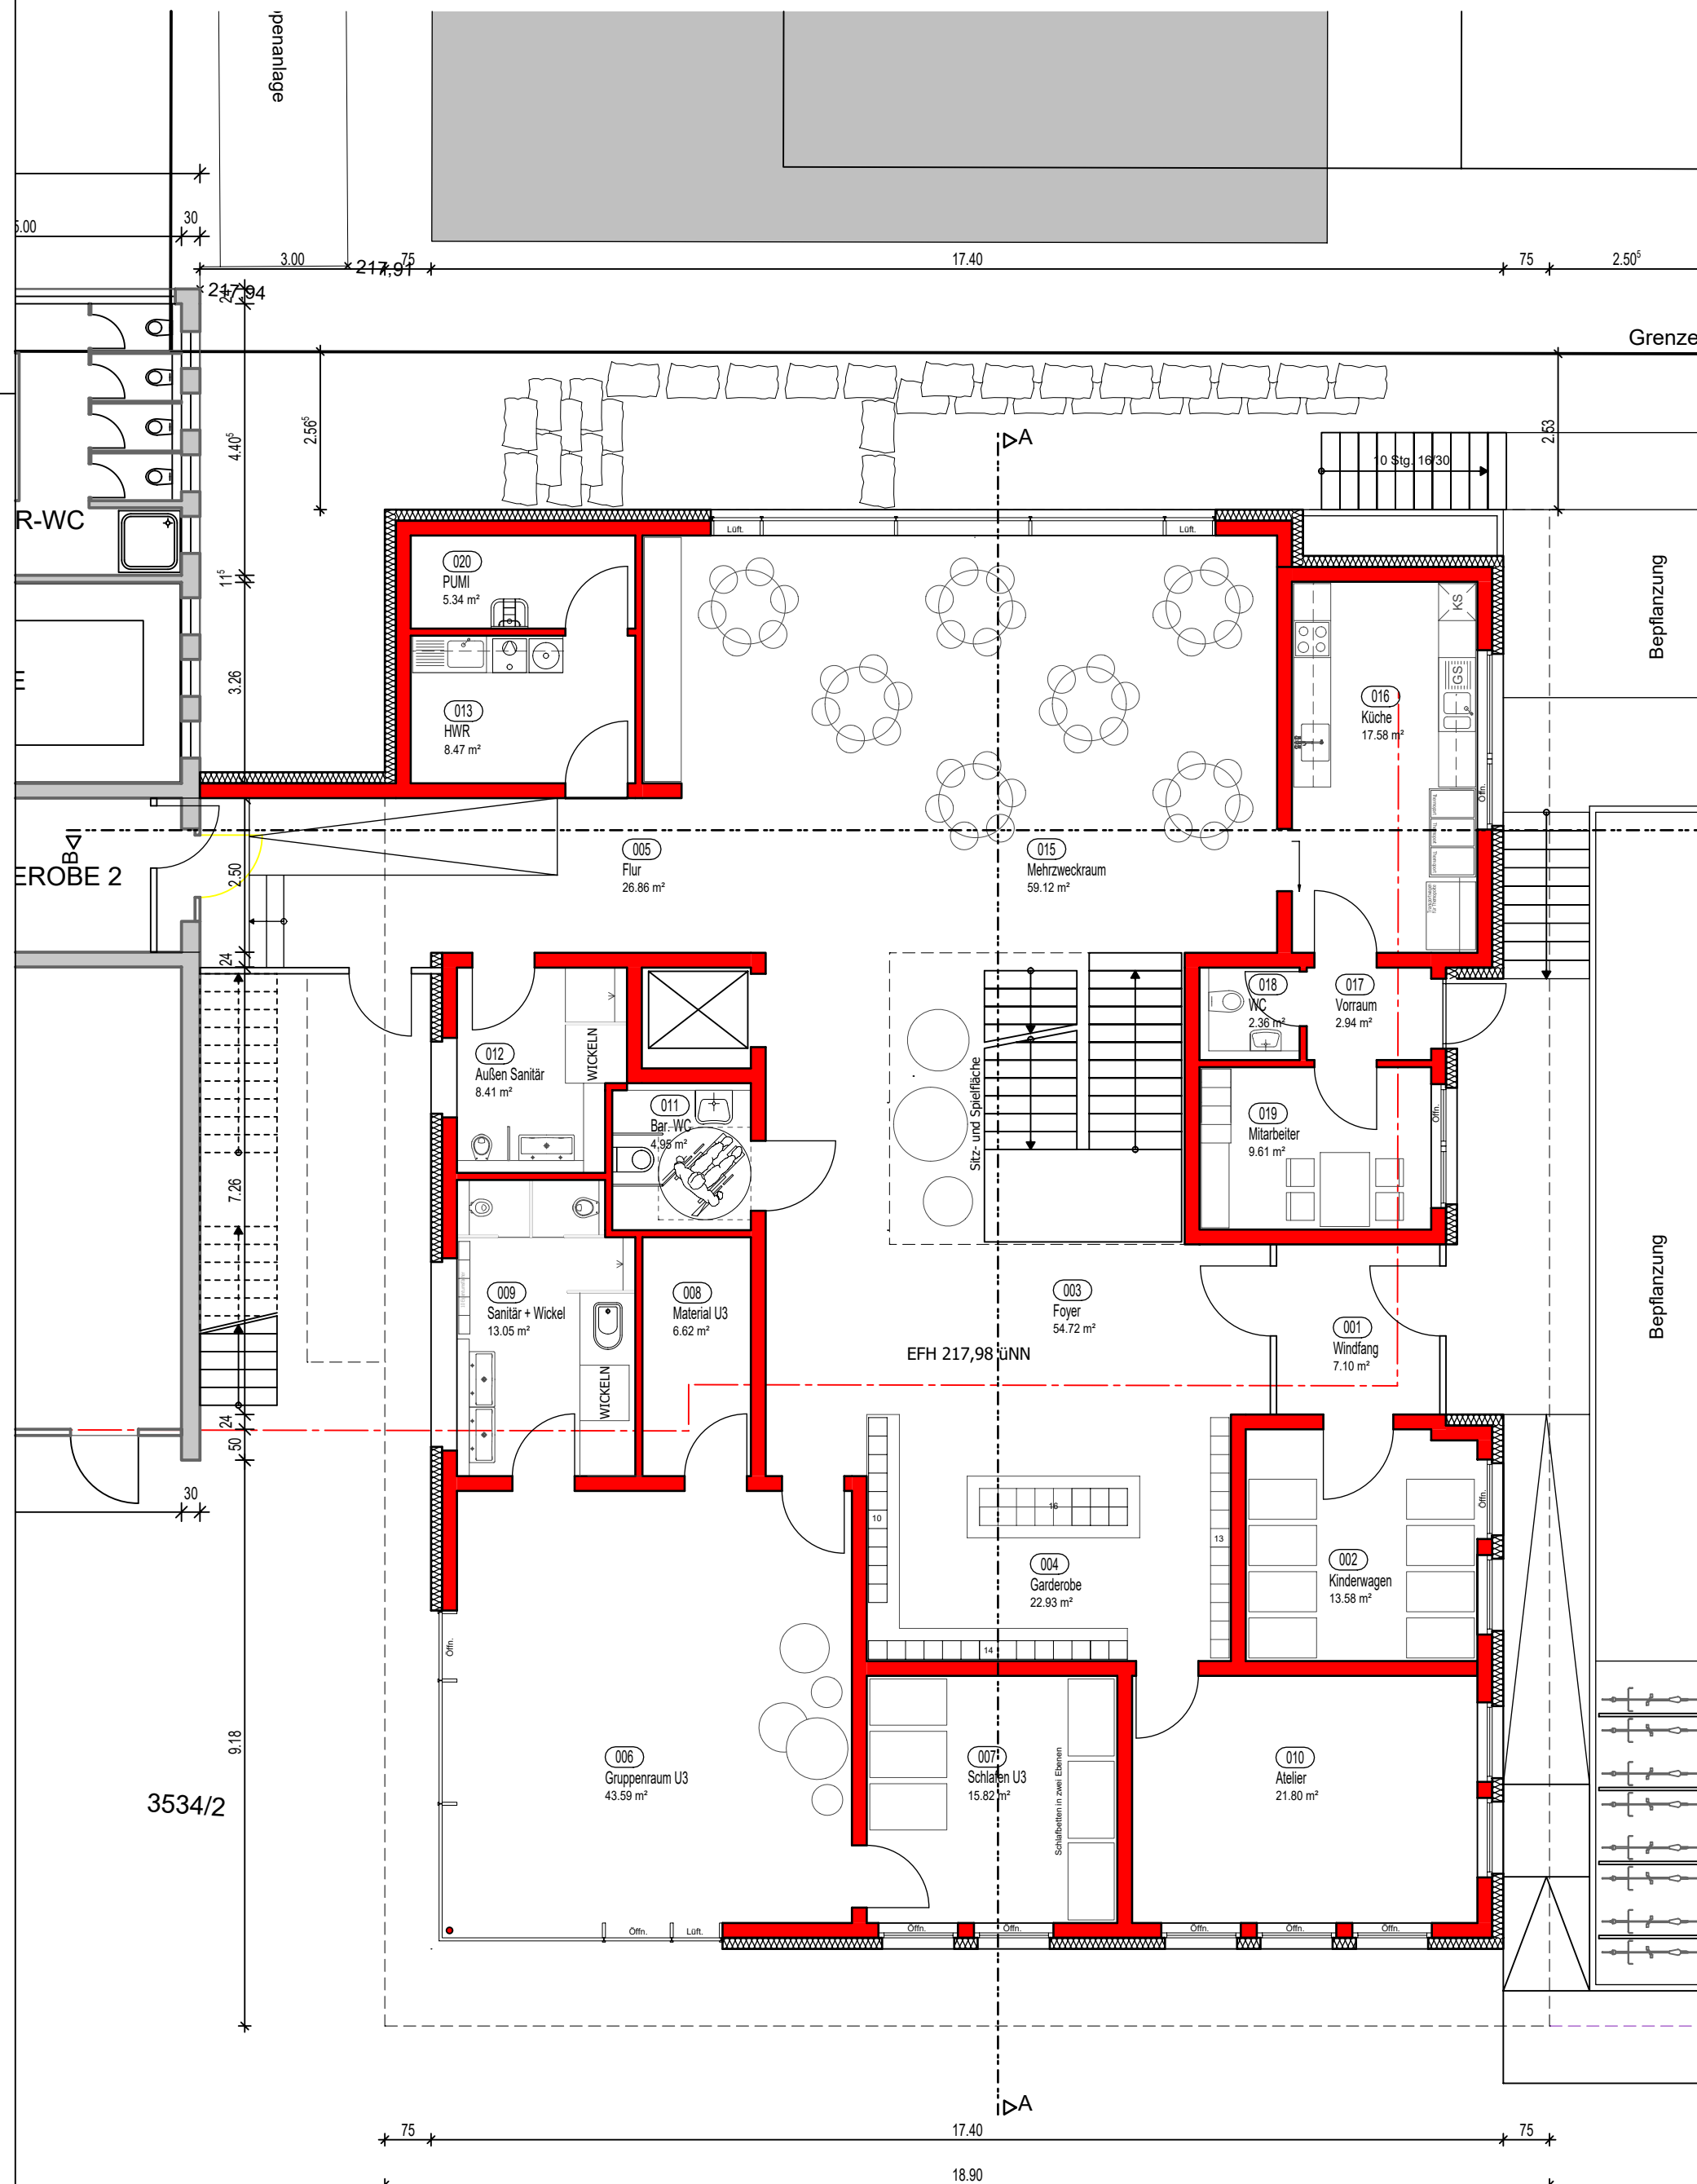

© HD=

3534 Schimmelfeldstraße


B4

Gehweg

23.35

1.25

© KD=217.2

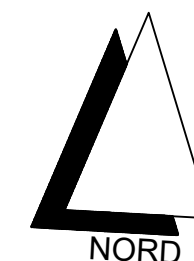

Variante 1 GRUNDRISS ERDGESCHOSS

M 1:100

29.09.2023 // MF

BAUVORHABEN:

ERWEITERUNG KITA SCHIMMELFELD
SCHIMMELFELDSTRASSE 24
74354 BESIGHEIM

BAUHERR:

STADT BESIGHEIM
MARKTPLATZ 12
74354 BESIGHEIM

PLANVERFASSEN:


ARCHITEKTURBÜRO **fps**
JOCHEN FEYERABEND - FREIER ARCHITEKT - DIPL.ING.FH



7 4 3 5 4 BESIGHEIM
SACHSENHEIMER STEIGE 27

Tel.: 07143 / 80 73 - 0
Fax.: 07143 / 80 73 - 29

Mail.: info@architekturbuero-fps.de
Web.: www.architekturbuero-fps.de

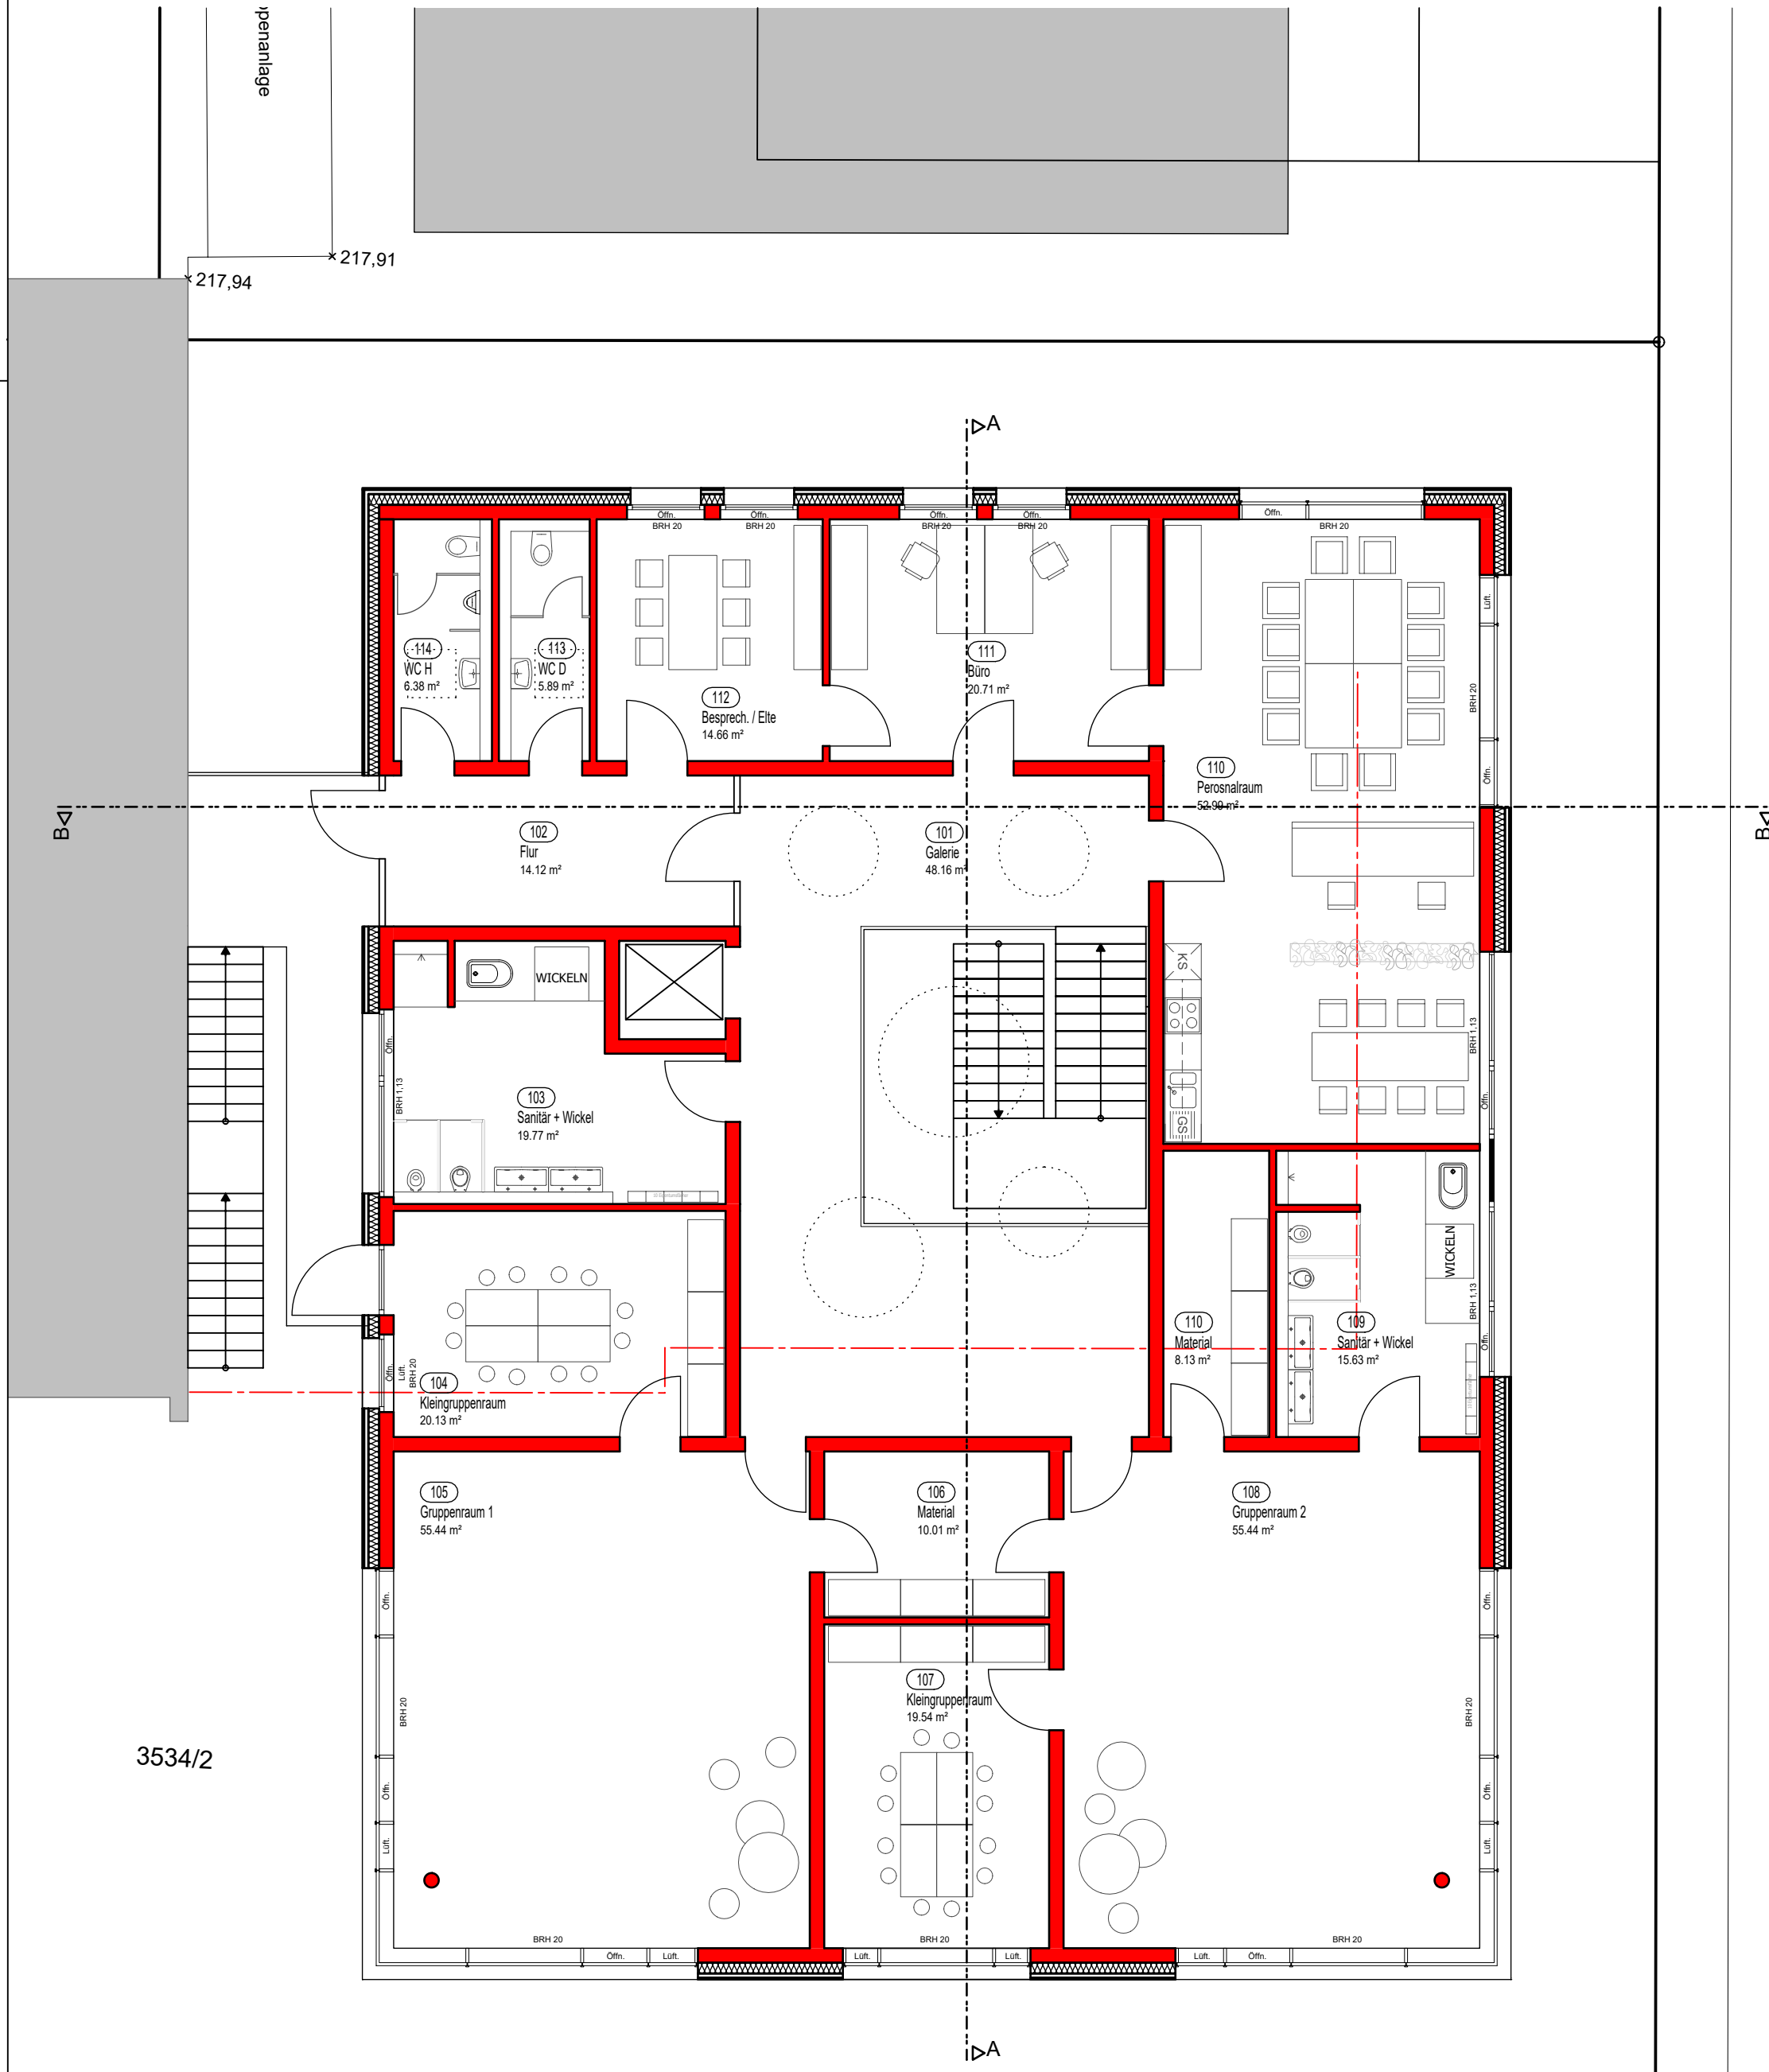

Variante 1
GRUNDRISS
OBERGESCHOSS

M 1:100

29.09.2023 // MF

BAUVORHABEN:

ERWEITERUNG KITA SCHIMMELFELD
SCHIMMELFELDSTRASSE 24
74354 BESIGHEIM

BAUHERR:

STADT BESIGHEIM
MARKTPLATZ 12
74354 BESIGHEIM

PLANVERFASSER:


ARCHITEKTURBÜRO **fps**
JOCHEN FEYERABEND - FREIER ARCHITEKT - DIPL.ING.FH



7 4 3 5 4 B E S I G H E I M
SACHSENHEIMER STEIGE 27

Tel.: 07143 / 80 73 - 0
Fax.: 07143 / 80 73 - 29

Mail.: info@architekturbuero-fps.de
Web.: www.architekturbuero-fps.de

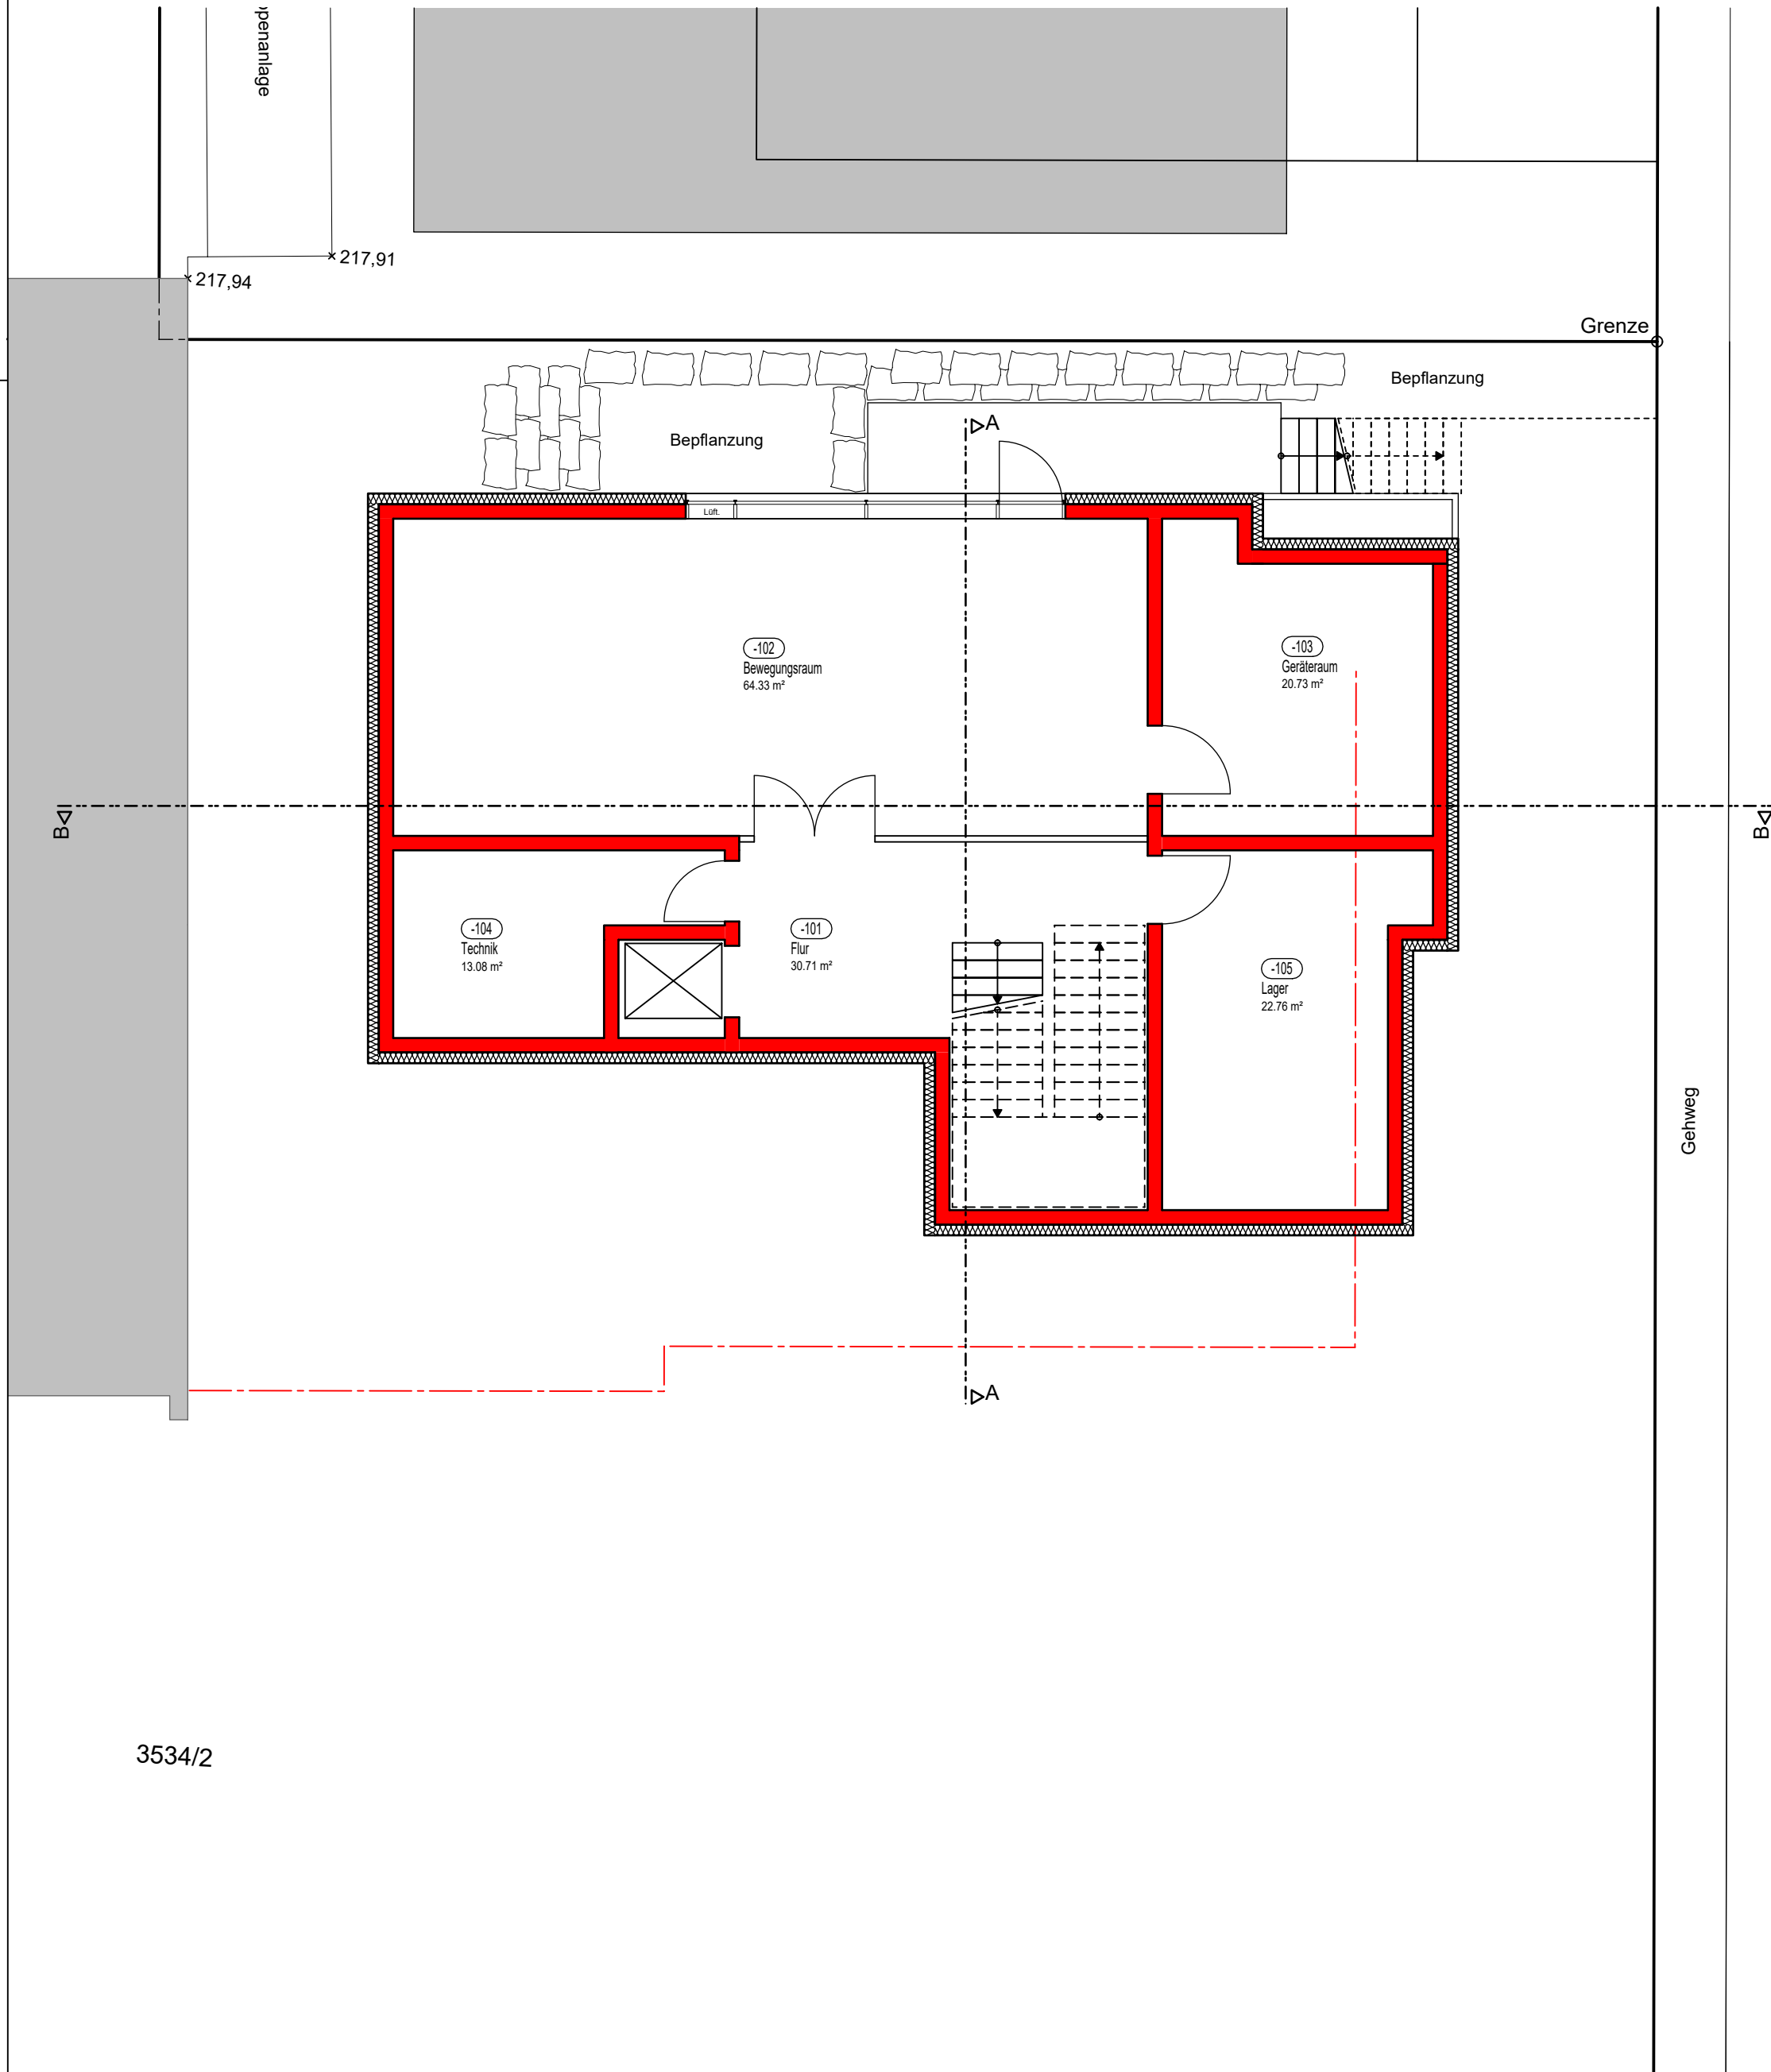


© HD=

3534 Schimmelfeldstraße

Gehweg

© KD=217,2

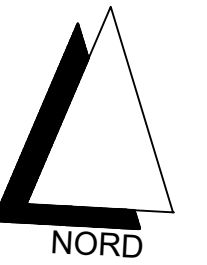

Variante 1 GRUNDRISS

UNTERGESCHOSS

M 1:100

29.09.2023 // MF

BAUVORHABEN:

ERWEITERUNG KITA SCHIMMELFELD
SCHIMMELFELDSTRASSE 24
74354 BESIGHEIM

BAUHERR:

STADT BESIGHEIM
MARKTPLATZ 12
74354 BESIGHEIM

PLANVERFASSER:



ARCHITEKTURBÜRO fps
JOCHEN FEYERABEND - FREIER ARCHITEKT - DIPL.ING.FH



7 4 3 5 4 BESIGHEIM
SACHSENHEIMER STEIGE 27

Tel.: 07143 / 80 73 - 0
Fax.: 07143 / 80 73 - 29

Mail.: info@architekturbuero-fps.de
Web.: www.architekturbuero-fps.de

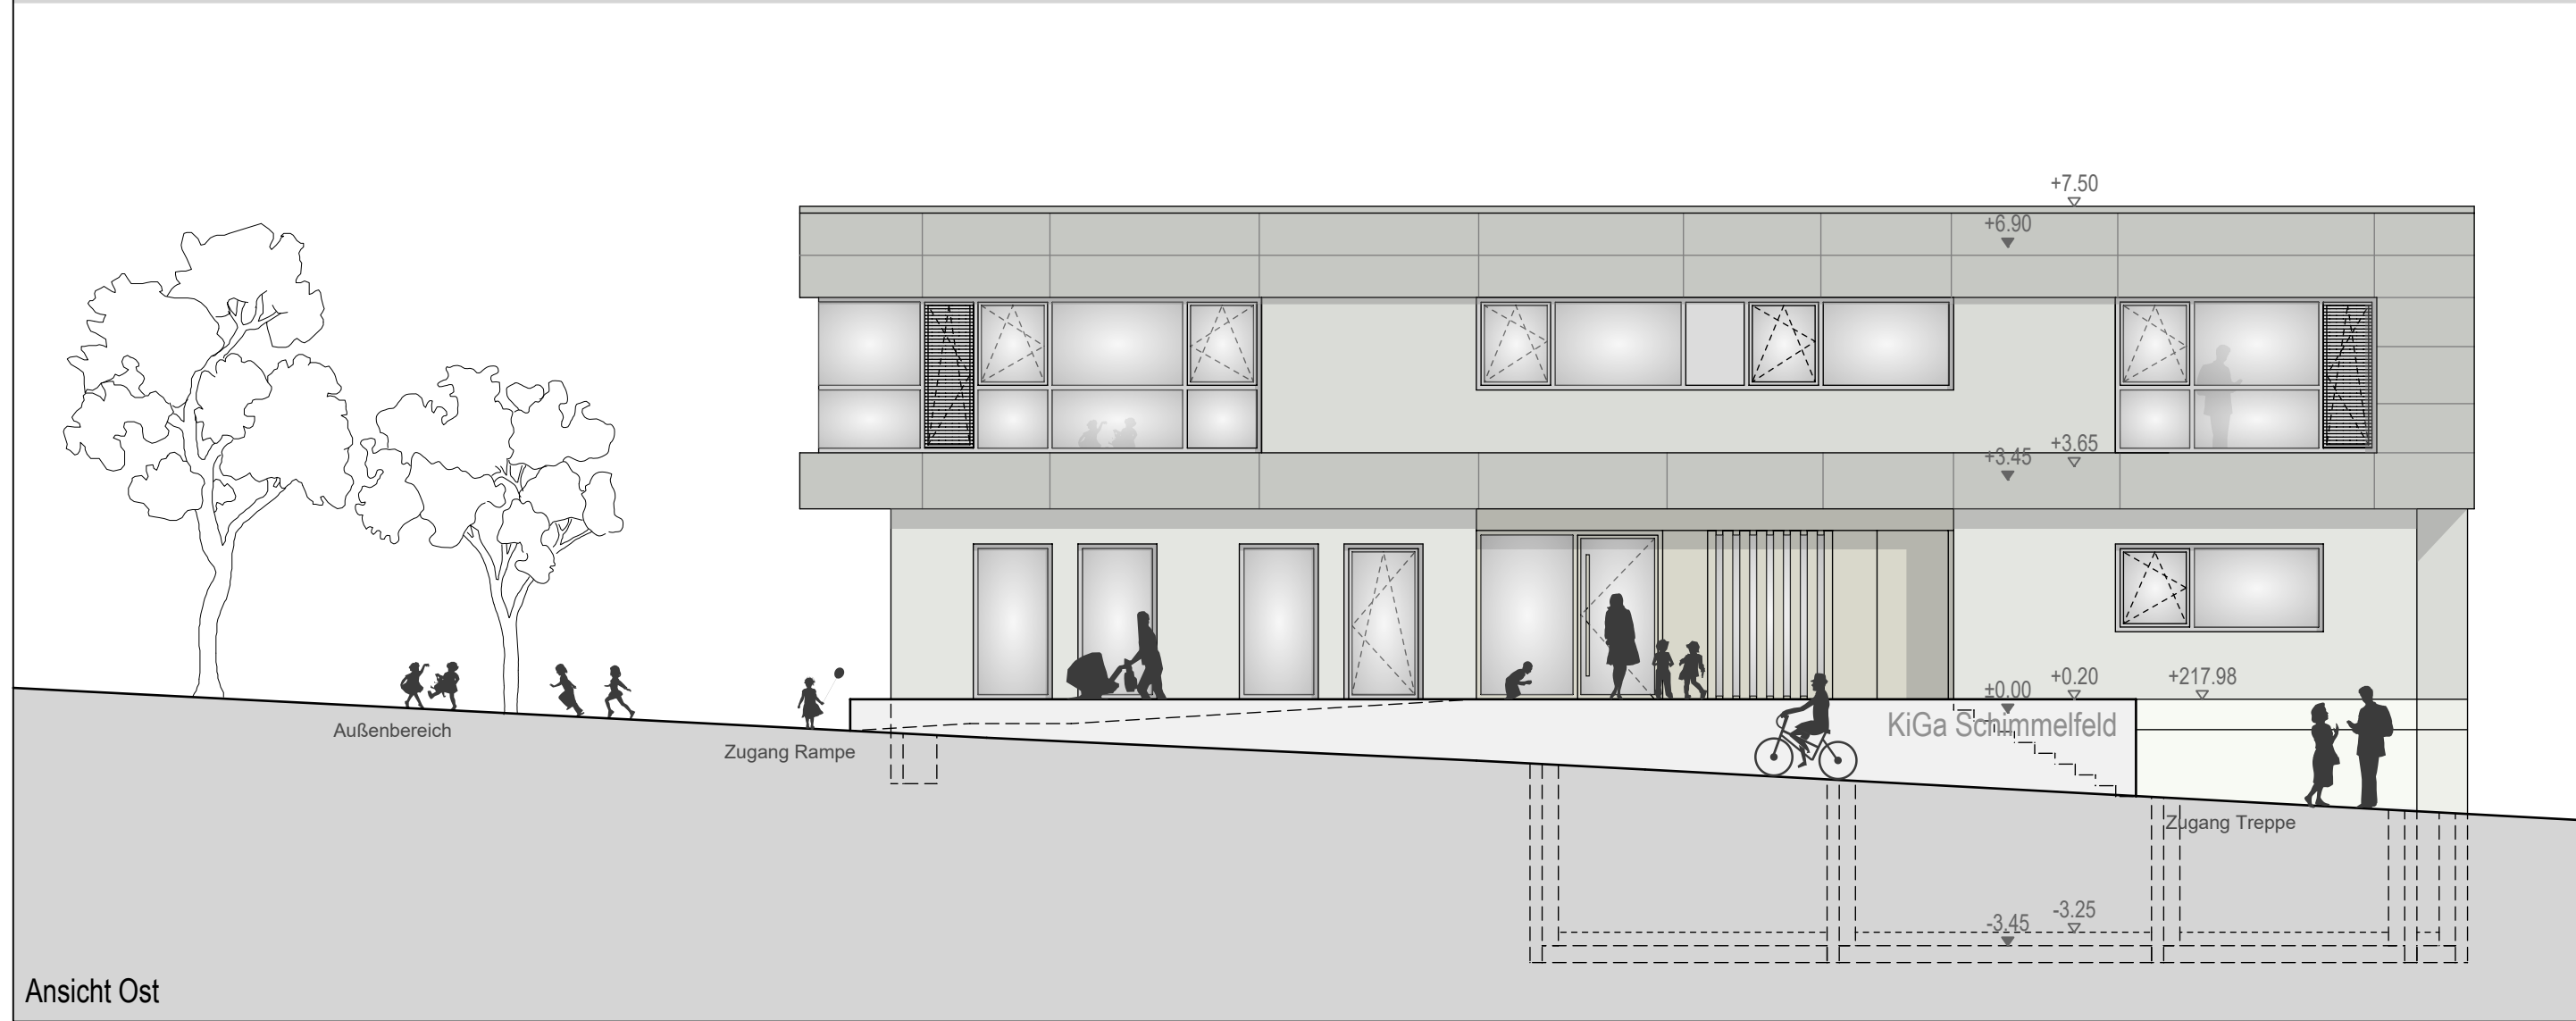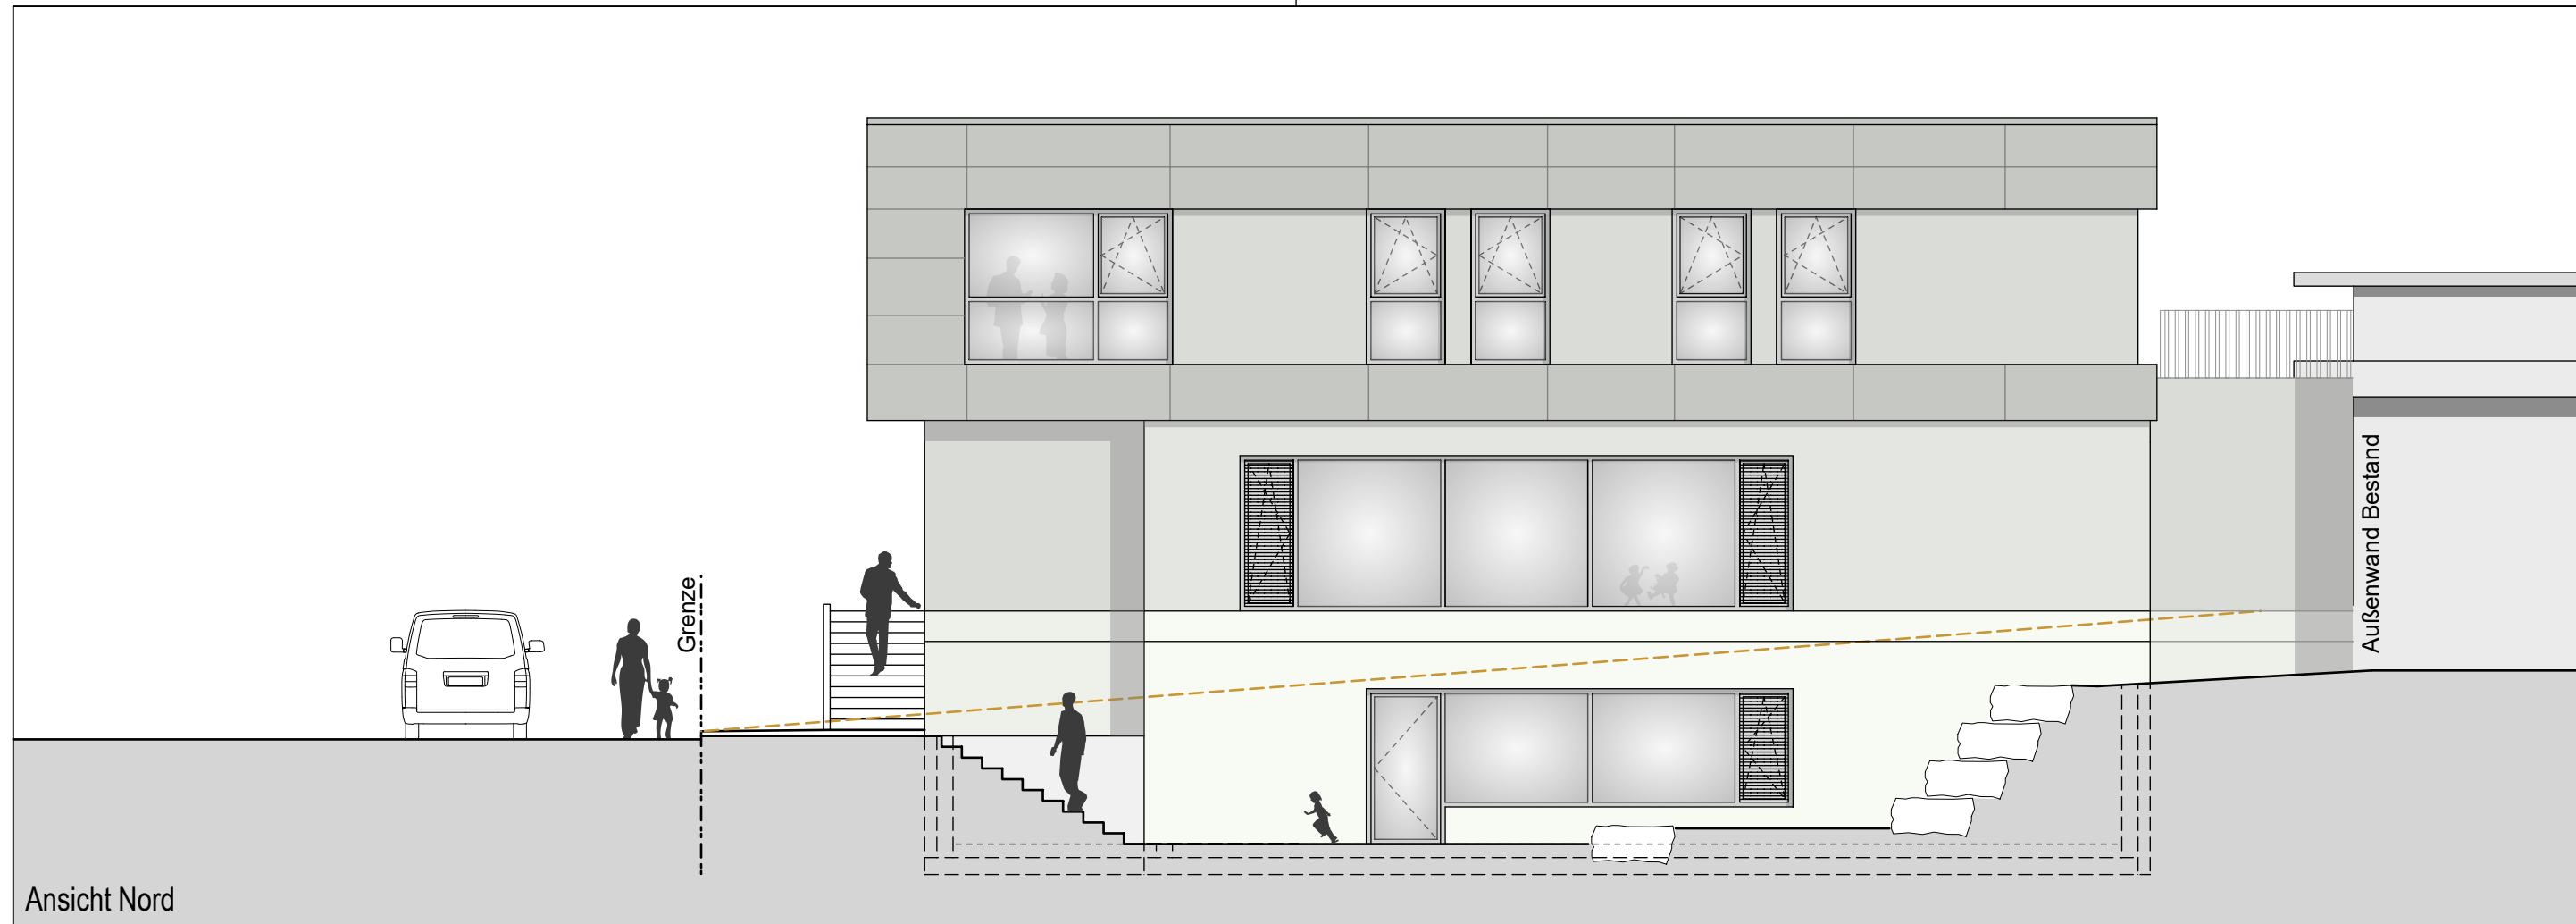

Variante 1
ANSICHT NORD & OST **M 1:100**

29.09.2023 // MF

BAUVORHABEN:

ERWEITERUNG KITA SCHIMMELFELD
 SCHIMMELFELDSTRASSE 24
 74354 BESIGHEIM

BAUHERR:


STADT BESIGHEIM
 MARKTPLATZ 12
 74354 BESIGHEIM

PLANVERFASSER:

ARCHITEKTURBÜRO **fps**
 JOCHEN FEYERABEND - FREIER ARCHITEKT - DIPL.ING.FH



7 4 3 5 4 B E S I G H E I M	Tel.: 07143 / 80 73 - 0	Mail.: info@architekturbuero-fps.de
SACHSENHEIMER STEIGE 27	Fax.: 07143 / 80 73 - 29	Web.: www.architekturbuero-fps.de

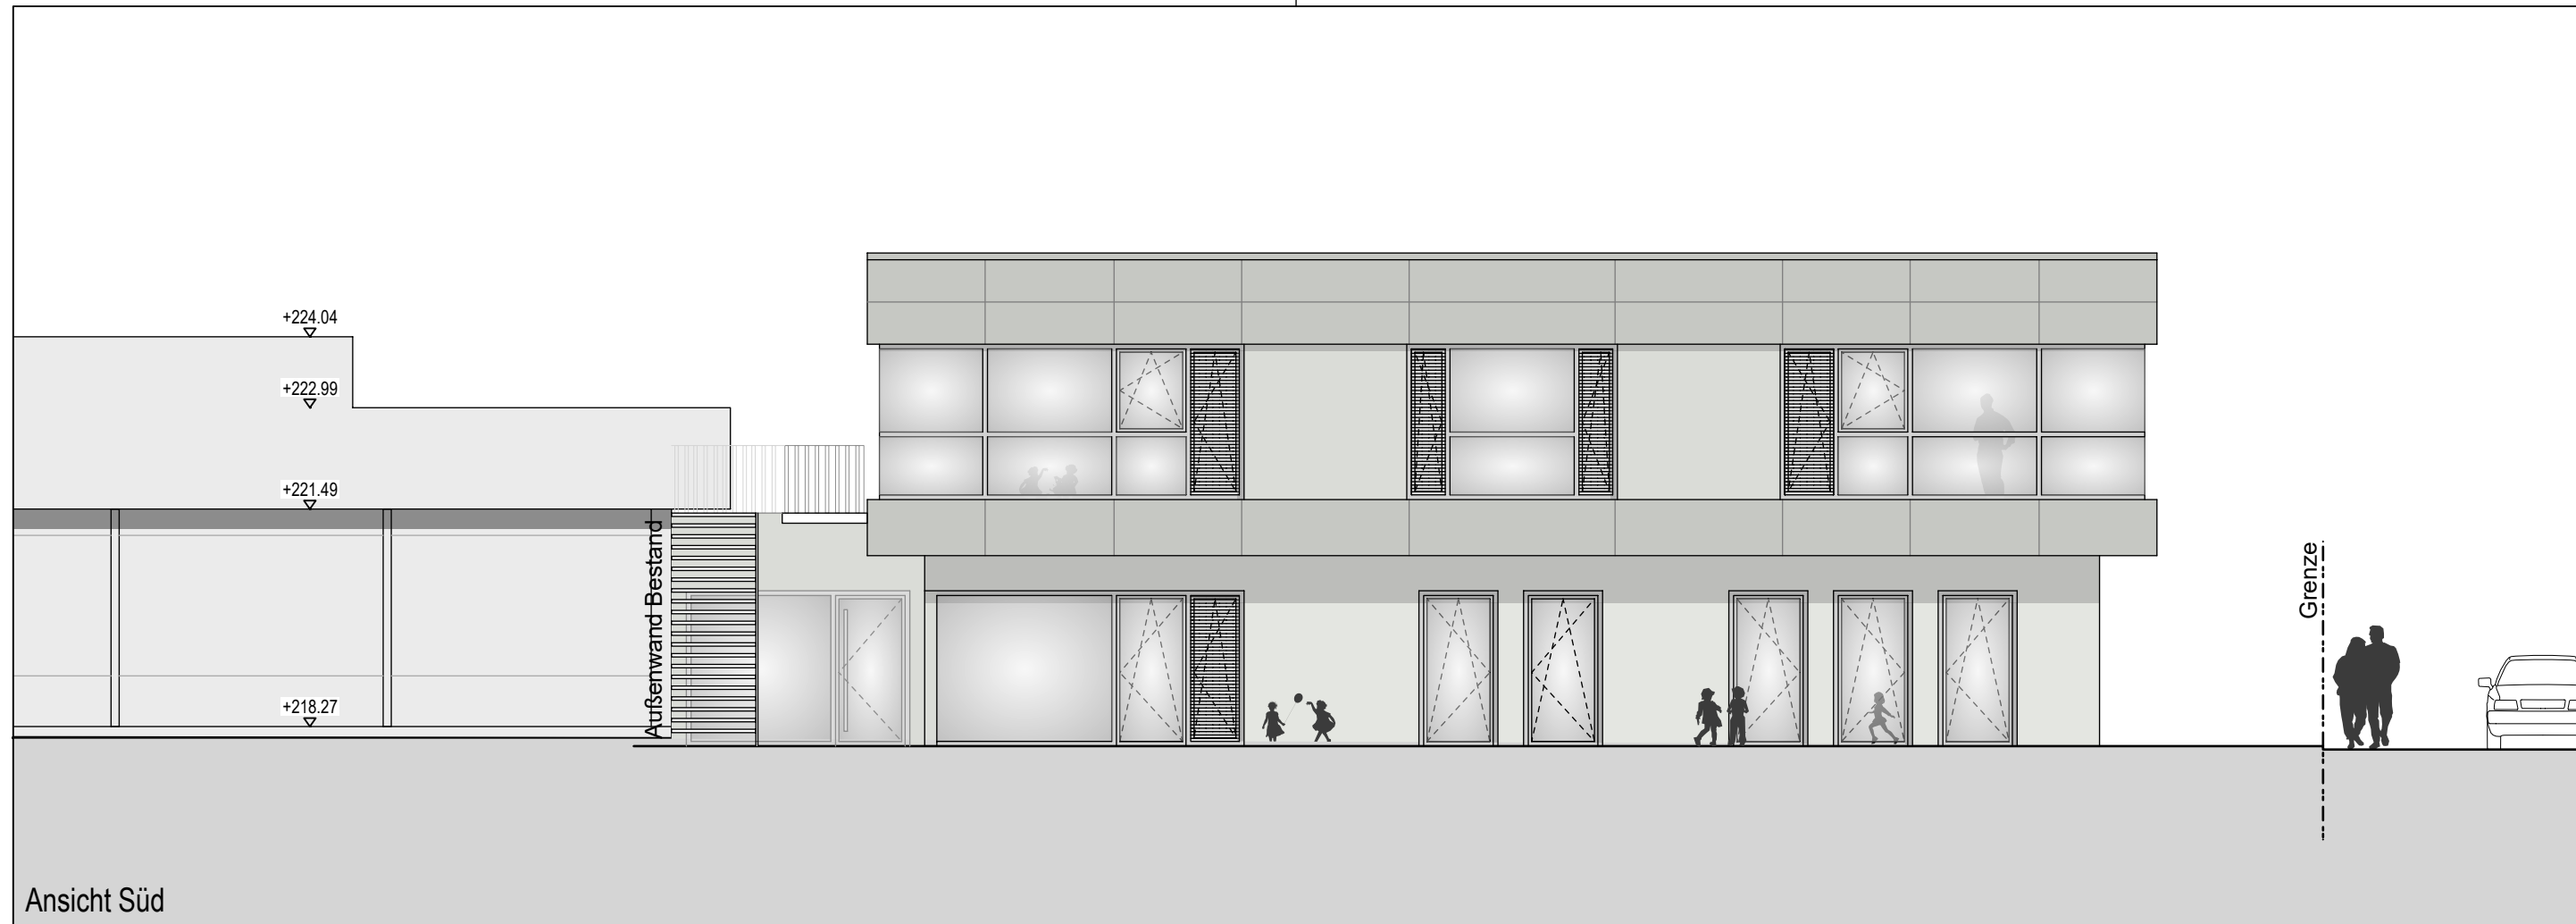

Variante 1
ANSICHT SÜD & WEST **M 1:100**

29.09.2023 // MF

BAUVORHABEN:

ERWEITERUNG KITA SCHIMMELFELD
SCHIMMELFELDSTRASSE 24
74354 BESIGHEIM

BAUHERR:

STADT BESIGHEIM
MARKTPLATZ 12
74354 BESIGHEIM


PLANVERFASSER:

ARCHITEKTURBÜRO **fps**
JOCHEN FEYERABEND - FREIER ARCHITEKT - DIPL.ING.FH



7 4 3 5 4 B E S I G H E I M Tel.: 07143 / 80 73 - 0 Mail.: info@architekturbuero-fps.de
SACHSENHEIMER STEIGE 27 Fax.: 07143 / 80 73 - 29 Web.: www.architekturbuero-fps.de



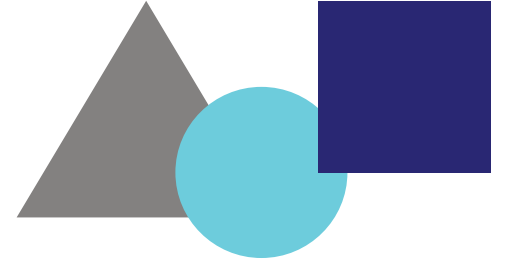



Gemeinderatssitzung Besigheim | 17.10.2023

Vorplanung

Erweiterung KiTa Schimmelfeld

Variante 2

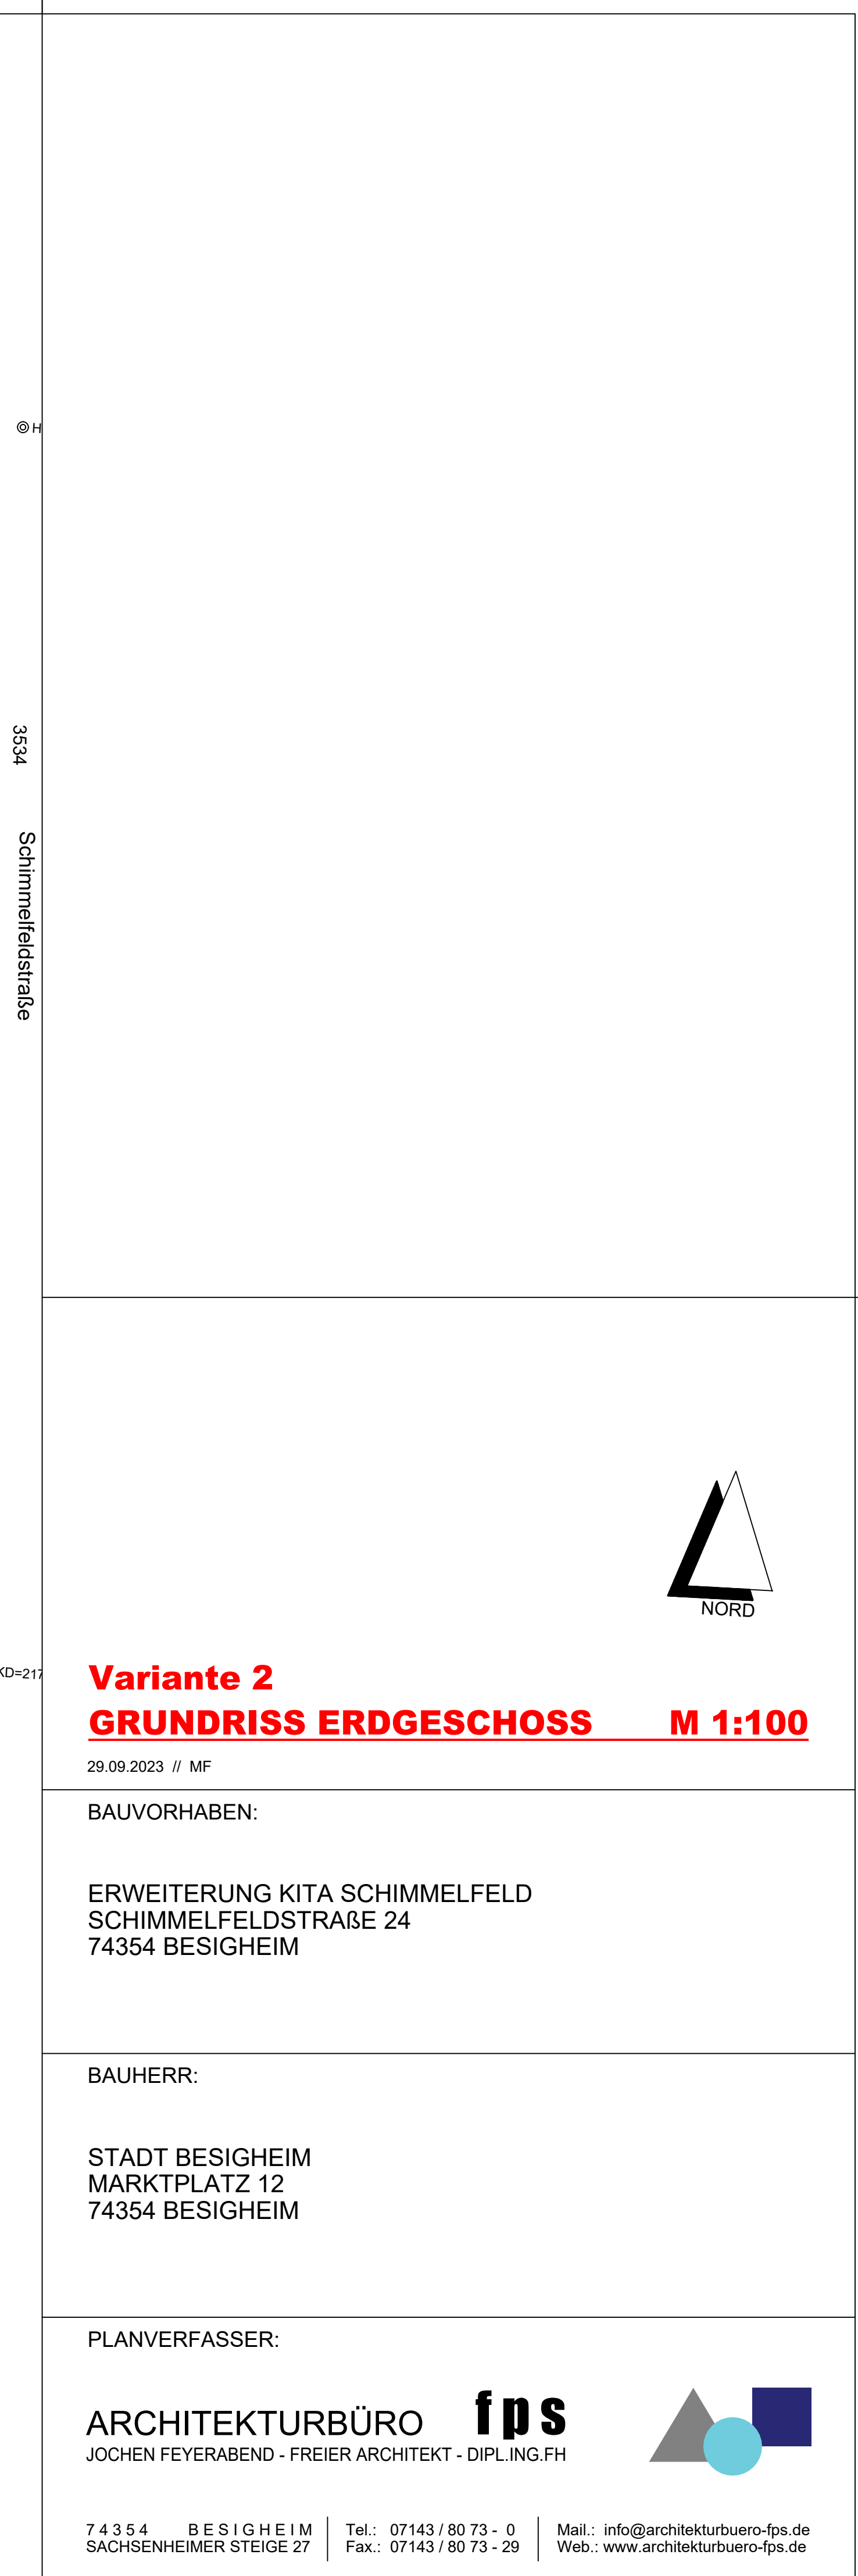


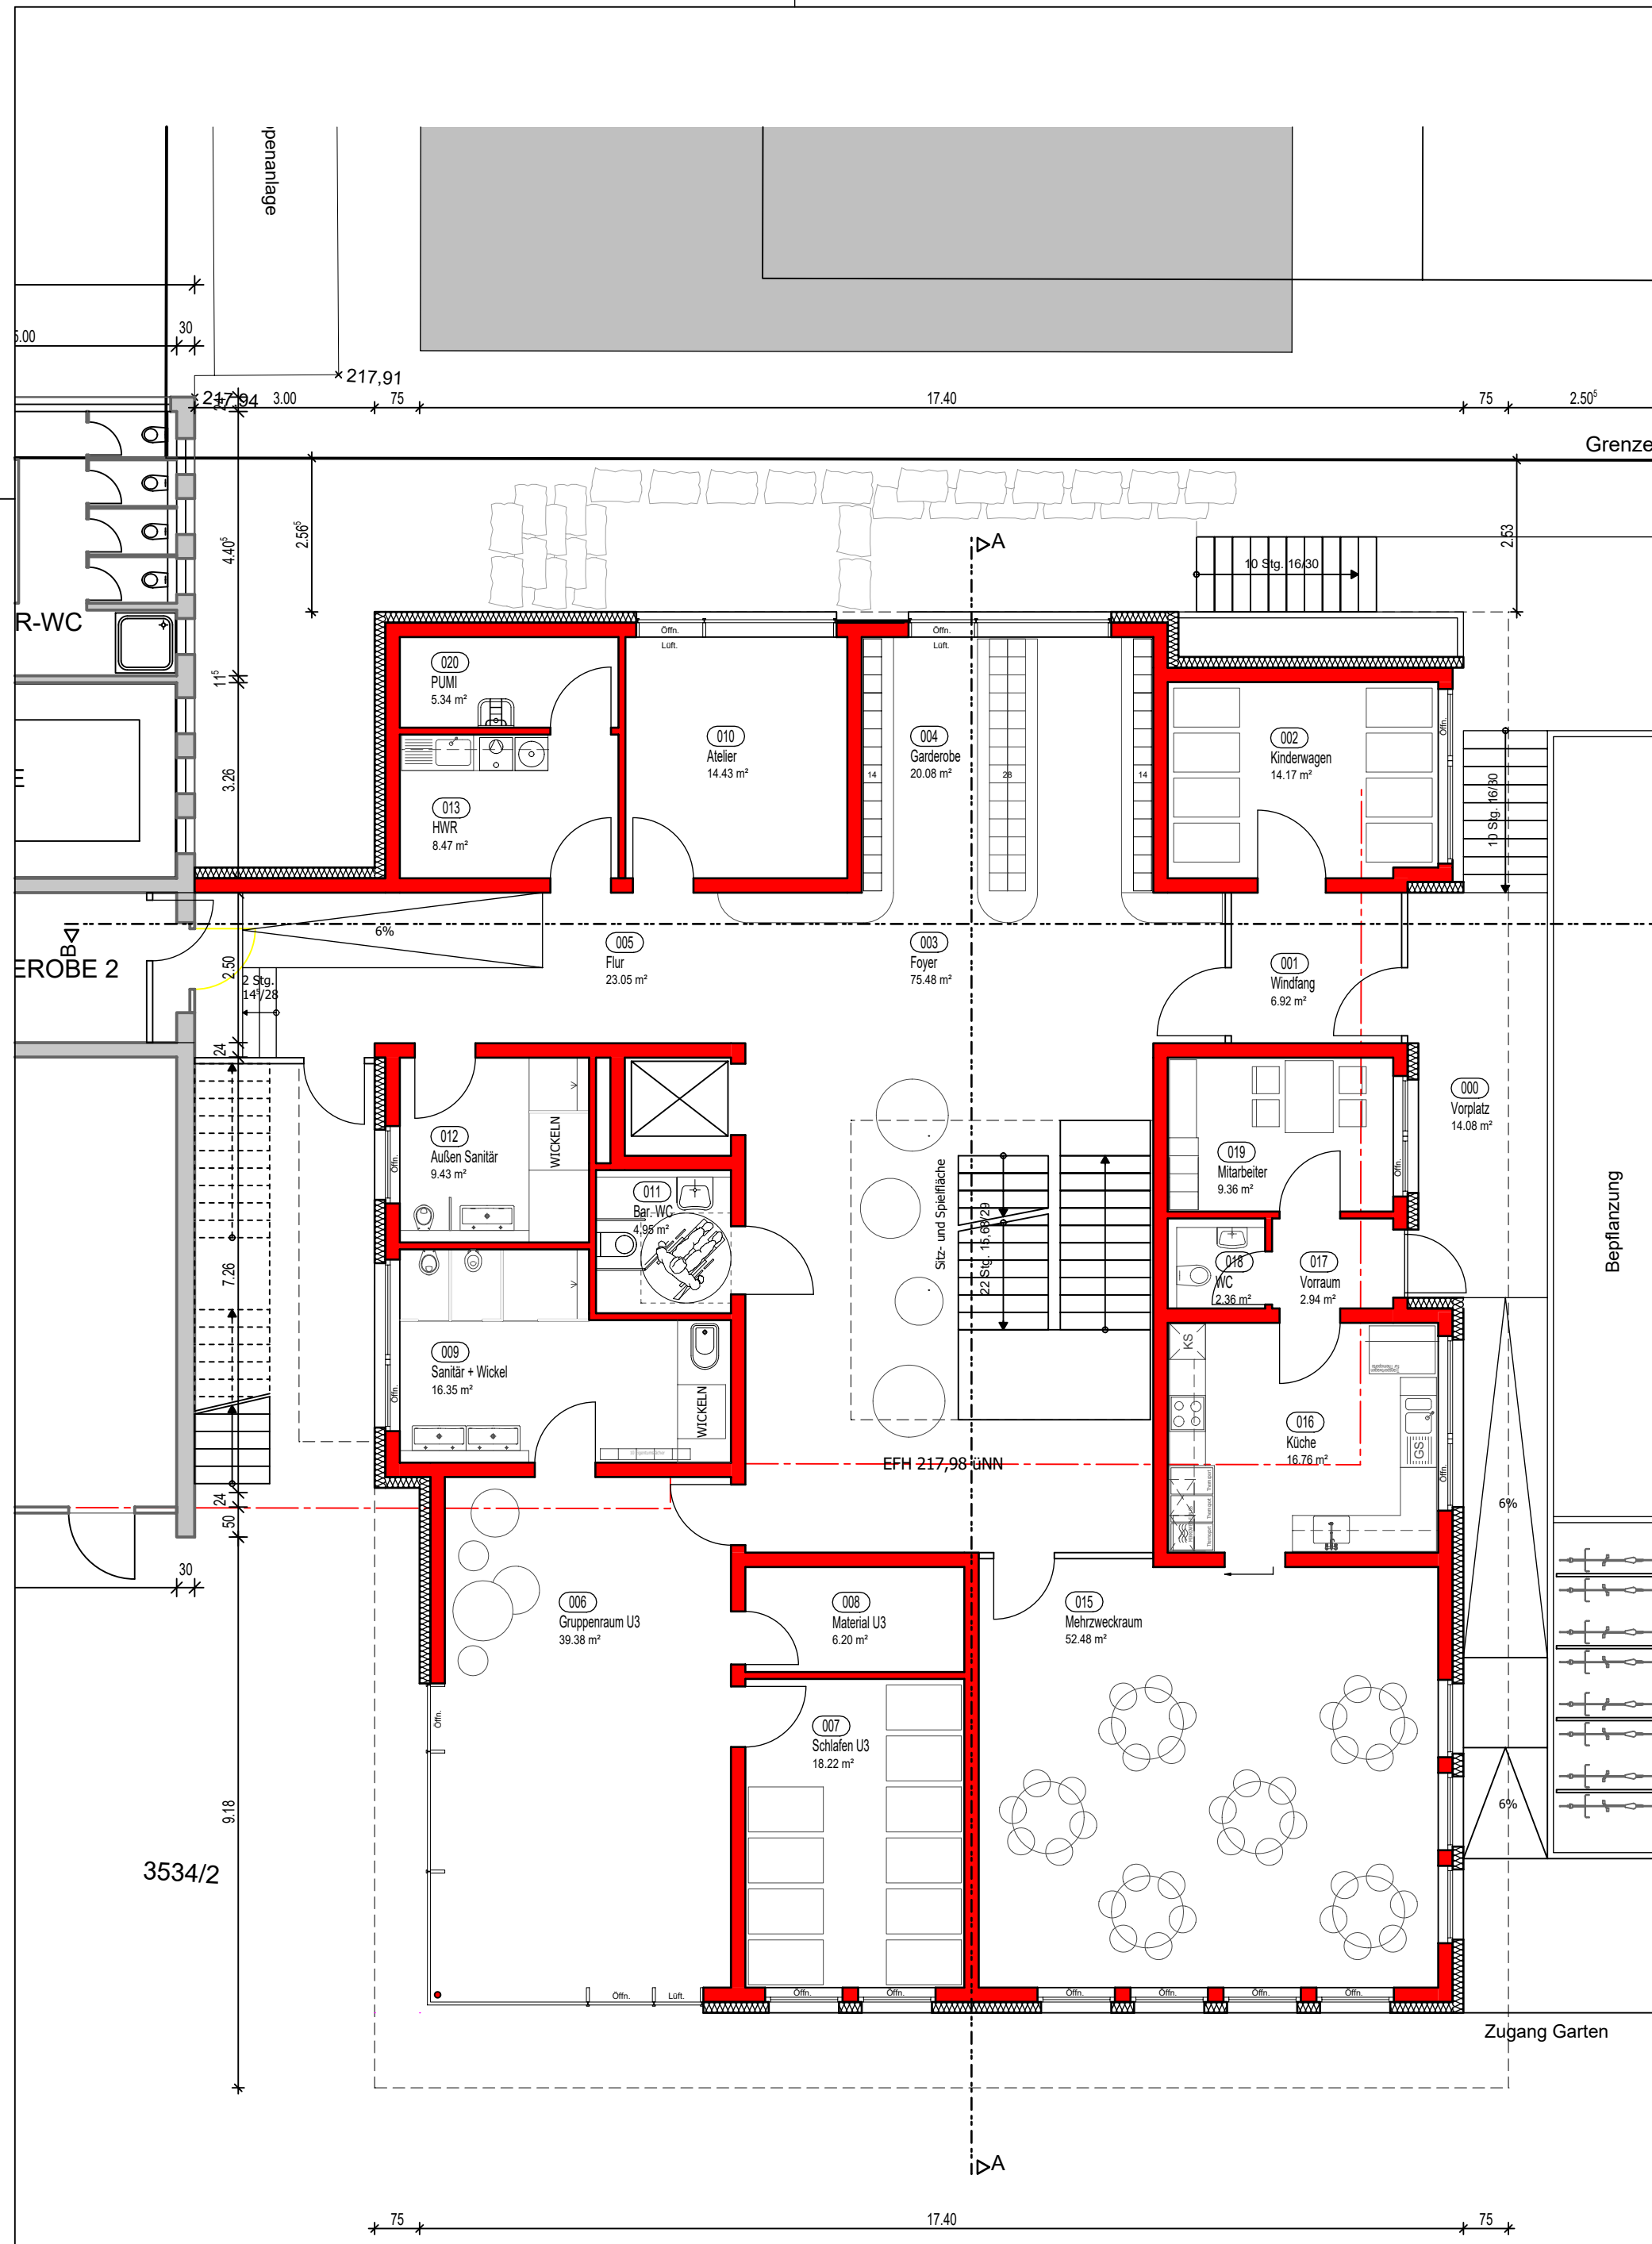

© HD=

3534 Schimmelfeldstraße

© KD=217,2

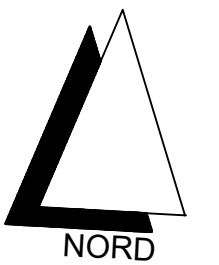

Variante 2 GRUNDRISS ERDGESCHOSS

M 1:100

29.09.2023 // MF

BAUVORHABEN:

ERWEITERUNG KITA SCHIMMELFELD
SCHIMMELFELDSTRASSE 24
74354 BESIGHEIM

BAUHERR:

STADT BESIGHEIM
MARKTPLATZ 12
74354 BESIGHEIM

PLANVERFASSEN:


ARCHITEKTURBÜRO **fps**
JOCHEN FEYERABEND - FREIER ARCHITEKT - DIPL.ING.FH



7 4 3 5 4 B E S I G H E I M
SACHSENHEIMER STEIGE 27

Tel.: 07143 / 80 73 - 0
Fax.: 07143 / 80 73 - 29

Mail.: info@architekturbuero-fps.de
Web.: www.architekturbuero-fps.de

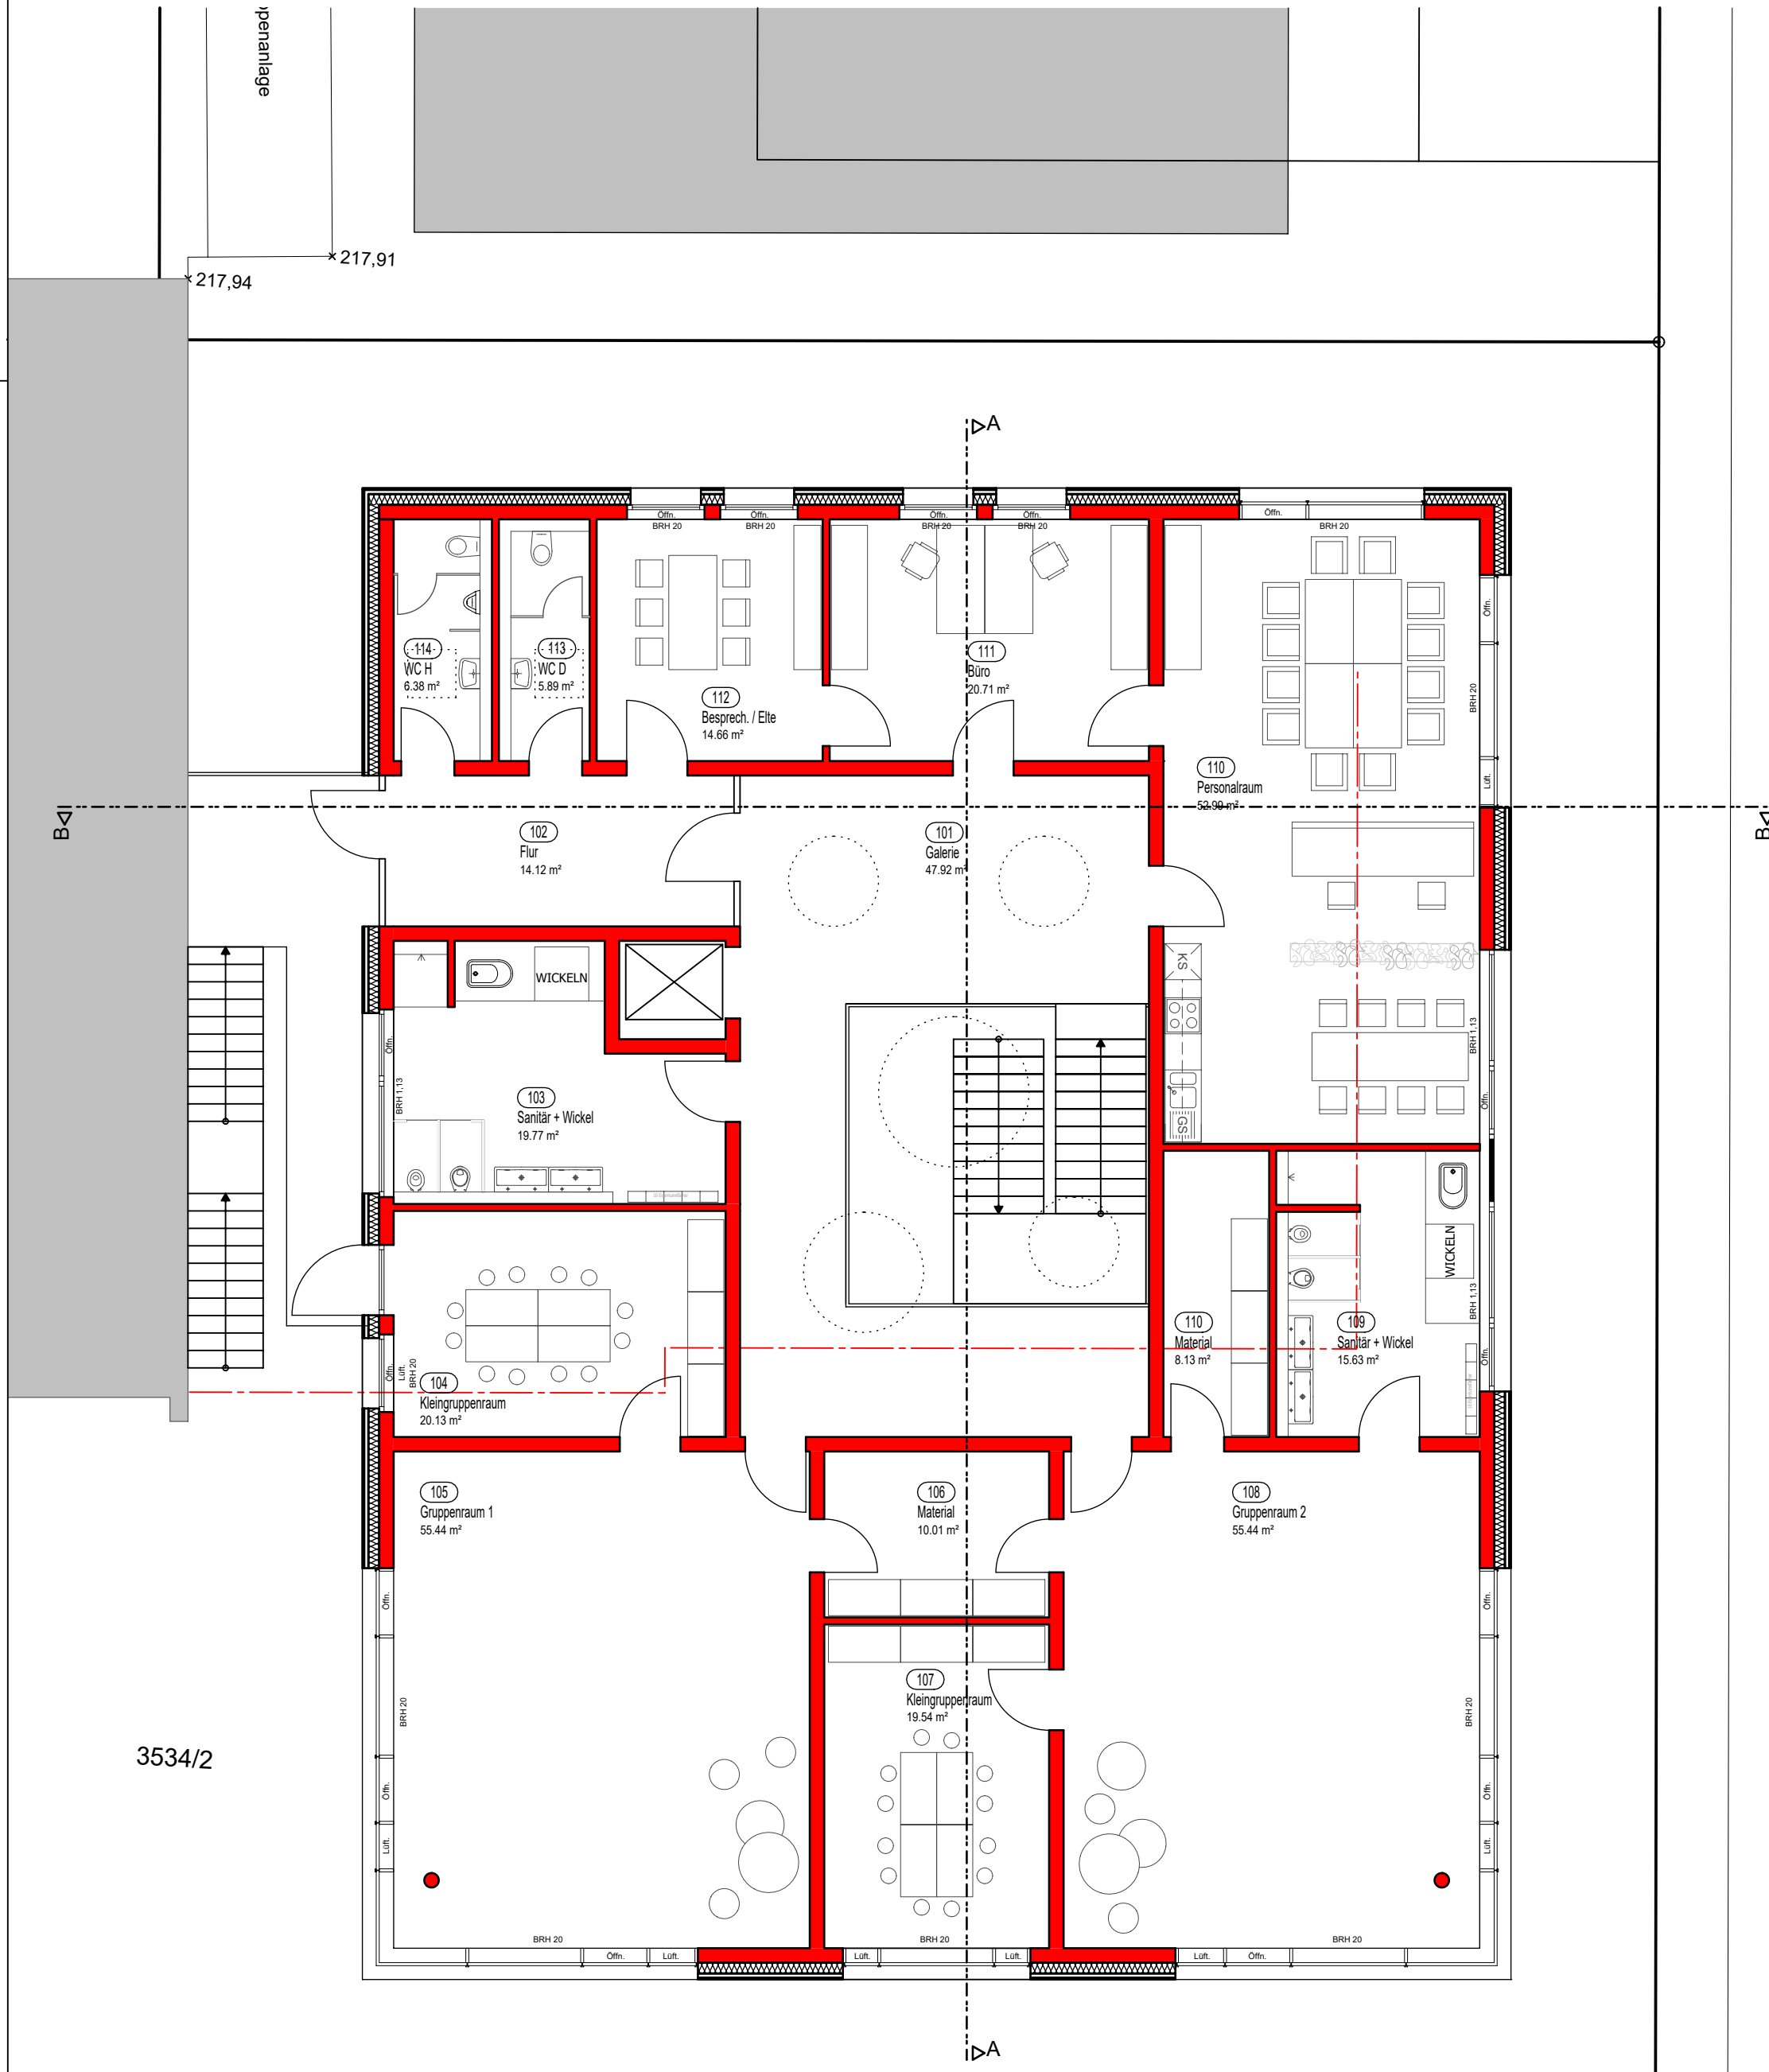


© HD=

3534

Schimmelfeldstraße

© KD=217,2

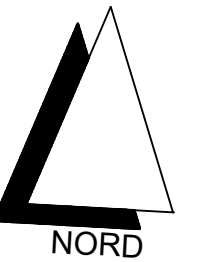

Variante 2 GRUNDRISS OBERGESCHOSS

M 1:100

29.09.2023 // MF

BAUVORHABEN:

ERWEITERUNG KITA SCHIMMELFELD
SCHIMMELFELDSTRASSE 24
74354 BESIGHEIM

BAUHERR:

STADT BESIGHEIM
MARKTPLATZ 12
74354 BESIGHEIM

PLANVERFASSER:


ARCHITEKTURBÜRO **fps**
JOCHEN FEYERABEND - FREIER ARCHITEKT - DIPL.ING.FH



7 4 3 5 4 B E S I G H E I M
SACHSENHEIMER STEIGE 27

Tel.: 07143 / 80 73 - 0
Fax.: 07143 / 80 73 - 29

Mail.: info@architekturbuero-fps.de
Web.: www.architekturbuero-fps.de

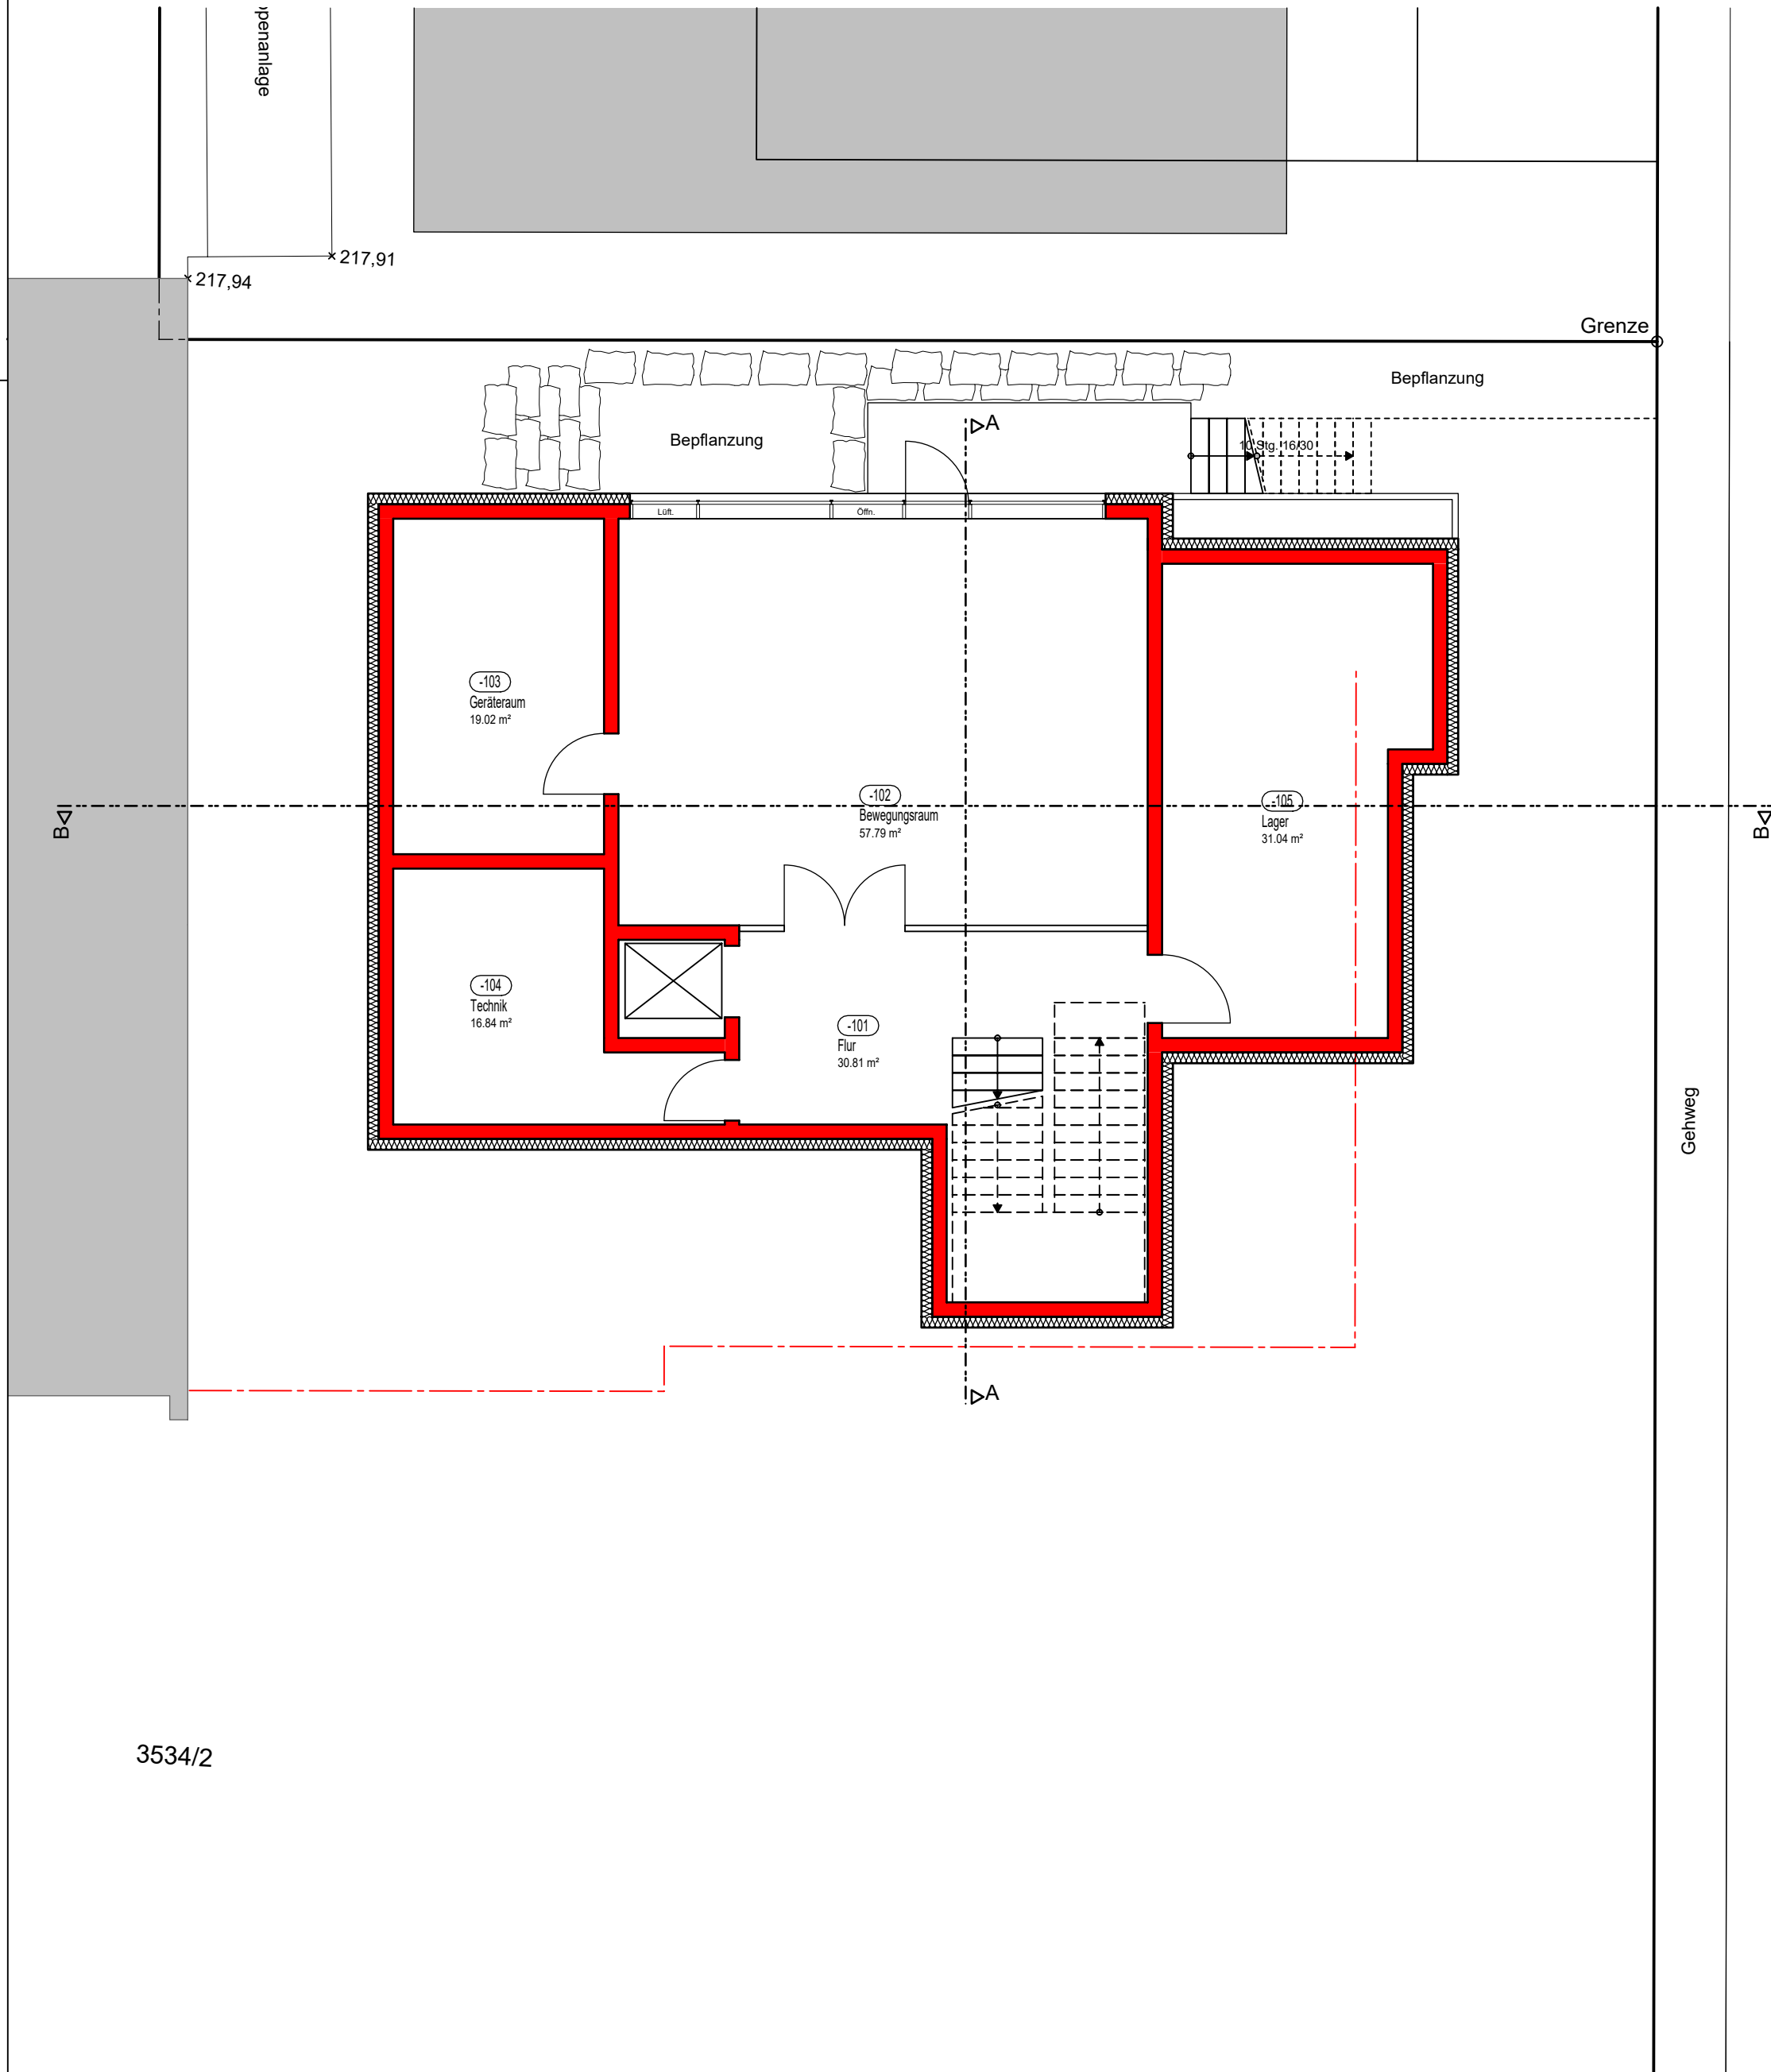


© HD=

3534

Schimmelfeldstraße

Gehweg

© KD=217,2

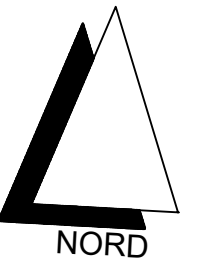

Variante 2 GRUNDRISS UNTERGESCHOSS

M 1:100

29.09.2023 // MF

BAUVORHABEN:

ERWEITERUNG KITA SCHIMMELFELD
SCHIMMELFELDSTRASSE 24
74354 BESIGHEIM

BAUHERR:

STADT BESIGHEIM
MARKTPLATZ 12
74354 BESIGHEIM

PLANVERFASSER:


ARCHITEKTURBÜRO fps
JOCHEN FEYERABEND - FREIER ARCHITEKT - DIPL.ING.FH




7 4 3 5 4 B E S I G H E I M
SACHSENHEIMER STEIGE 27

Tel.: 07143 / 80 73 - 0
Fax.: 07143 / 80 73 - 29

Mail.: info@architekturbuero-fps.de
Web.: www.architekturbuero-fps.de

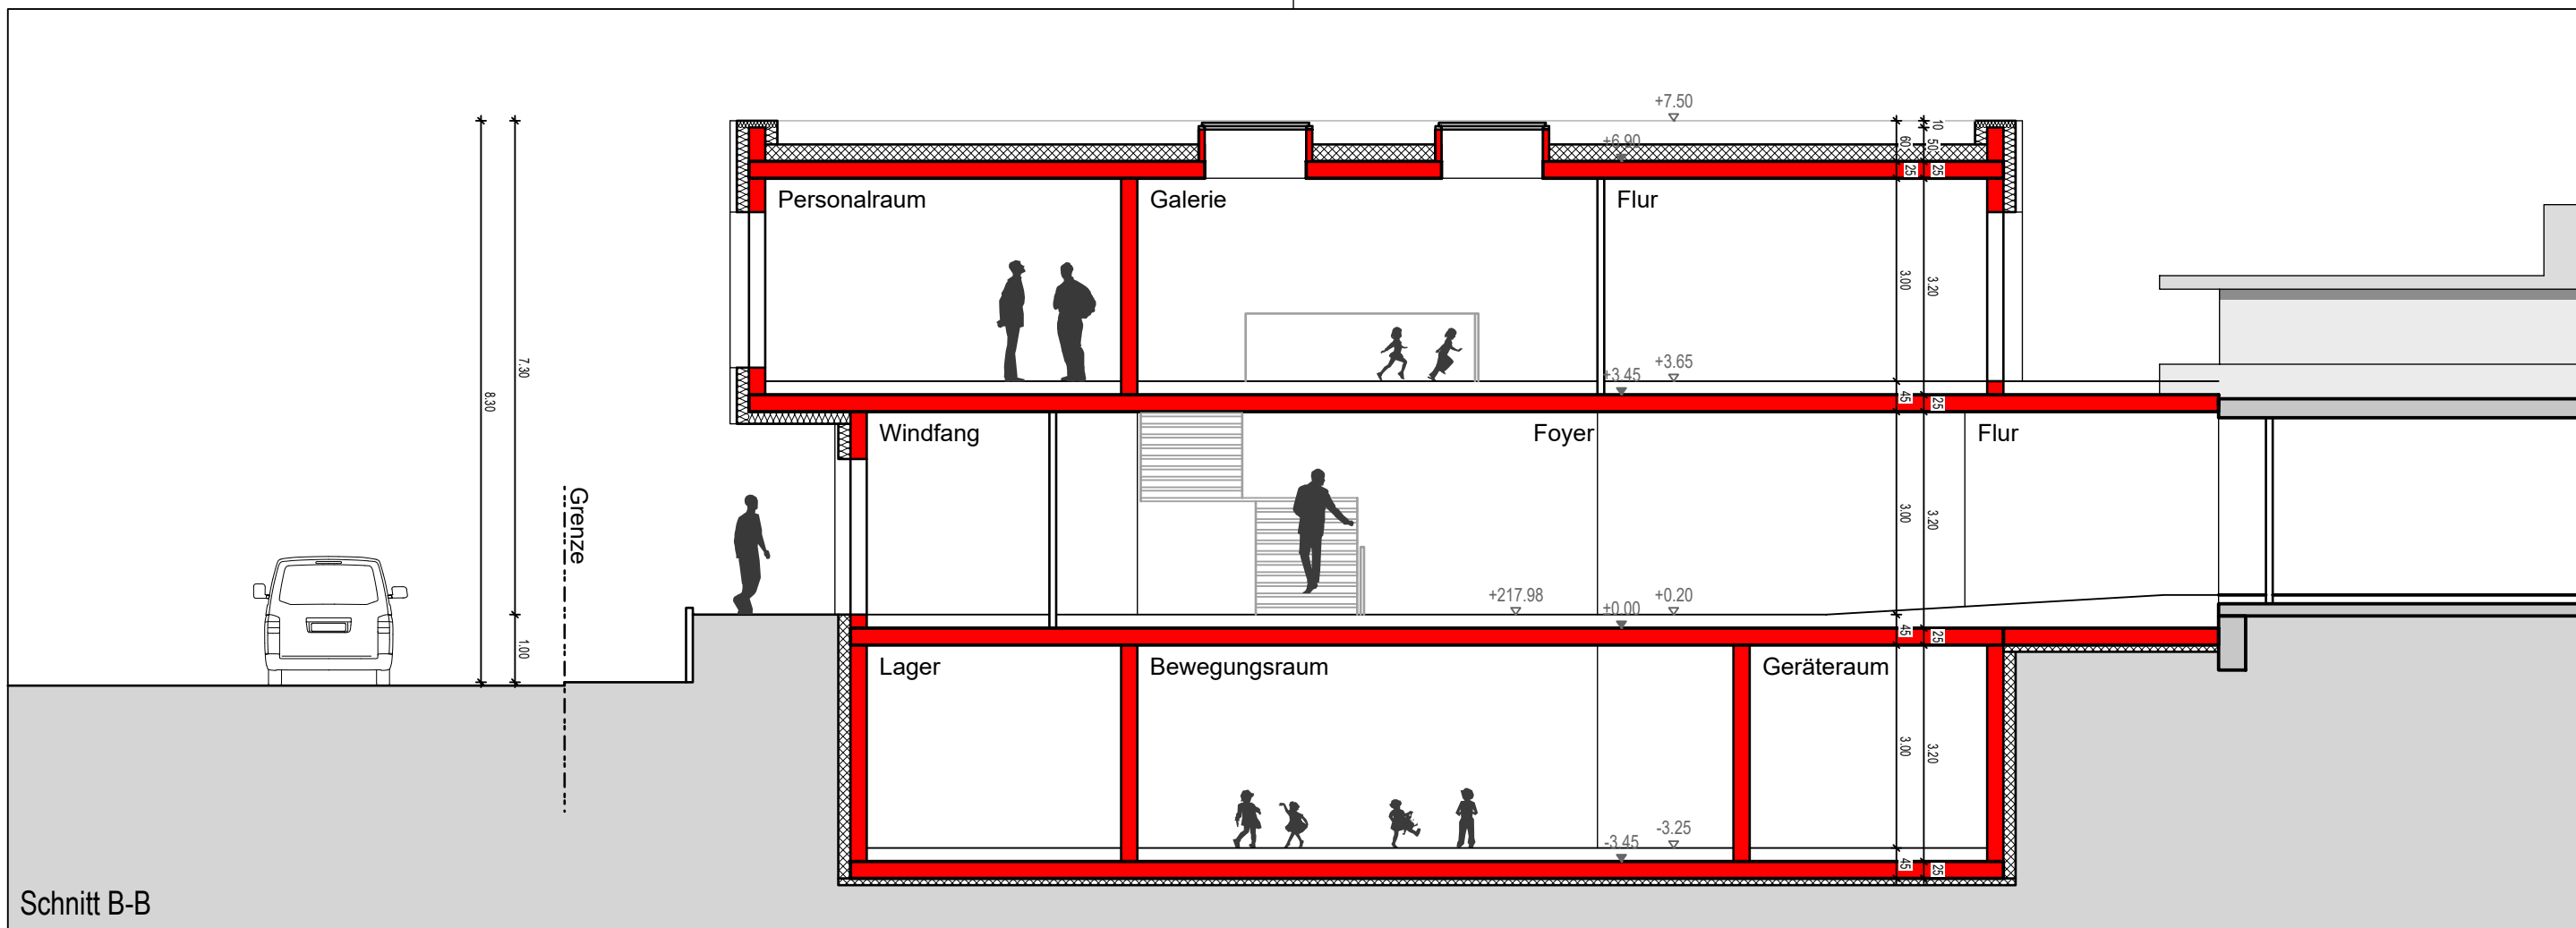

Schnitt B-B

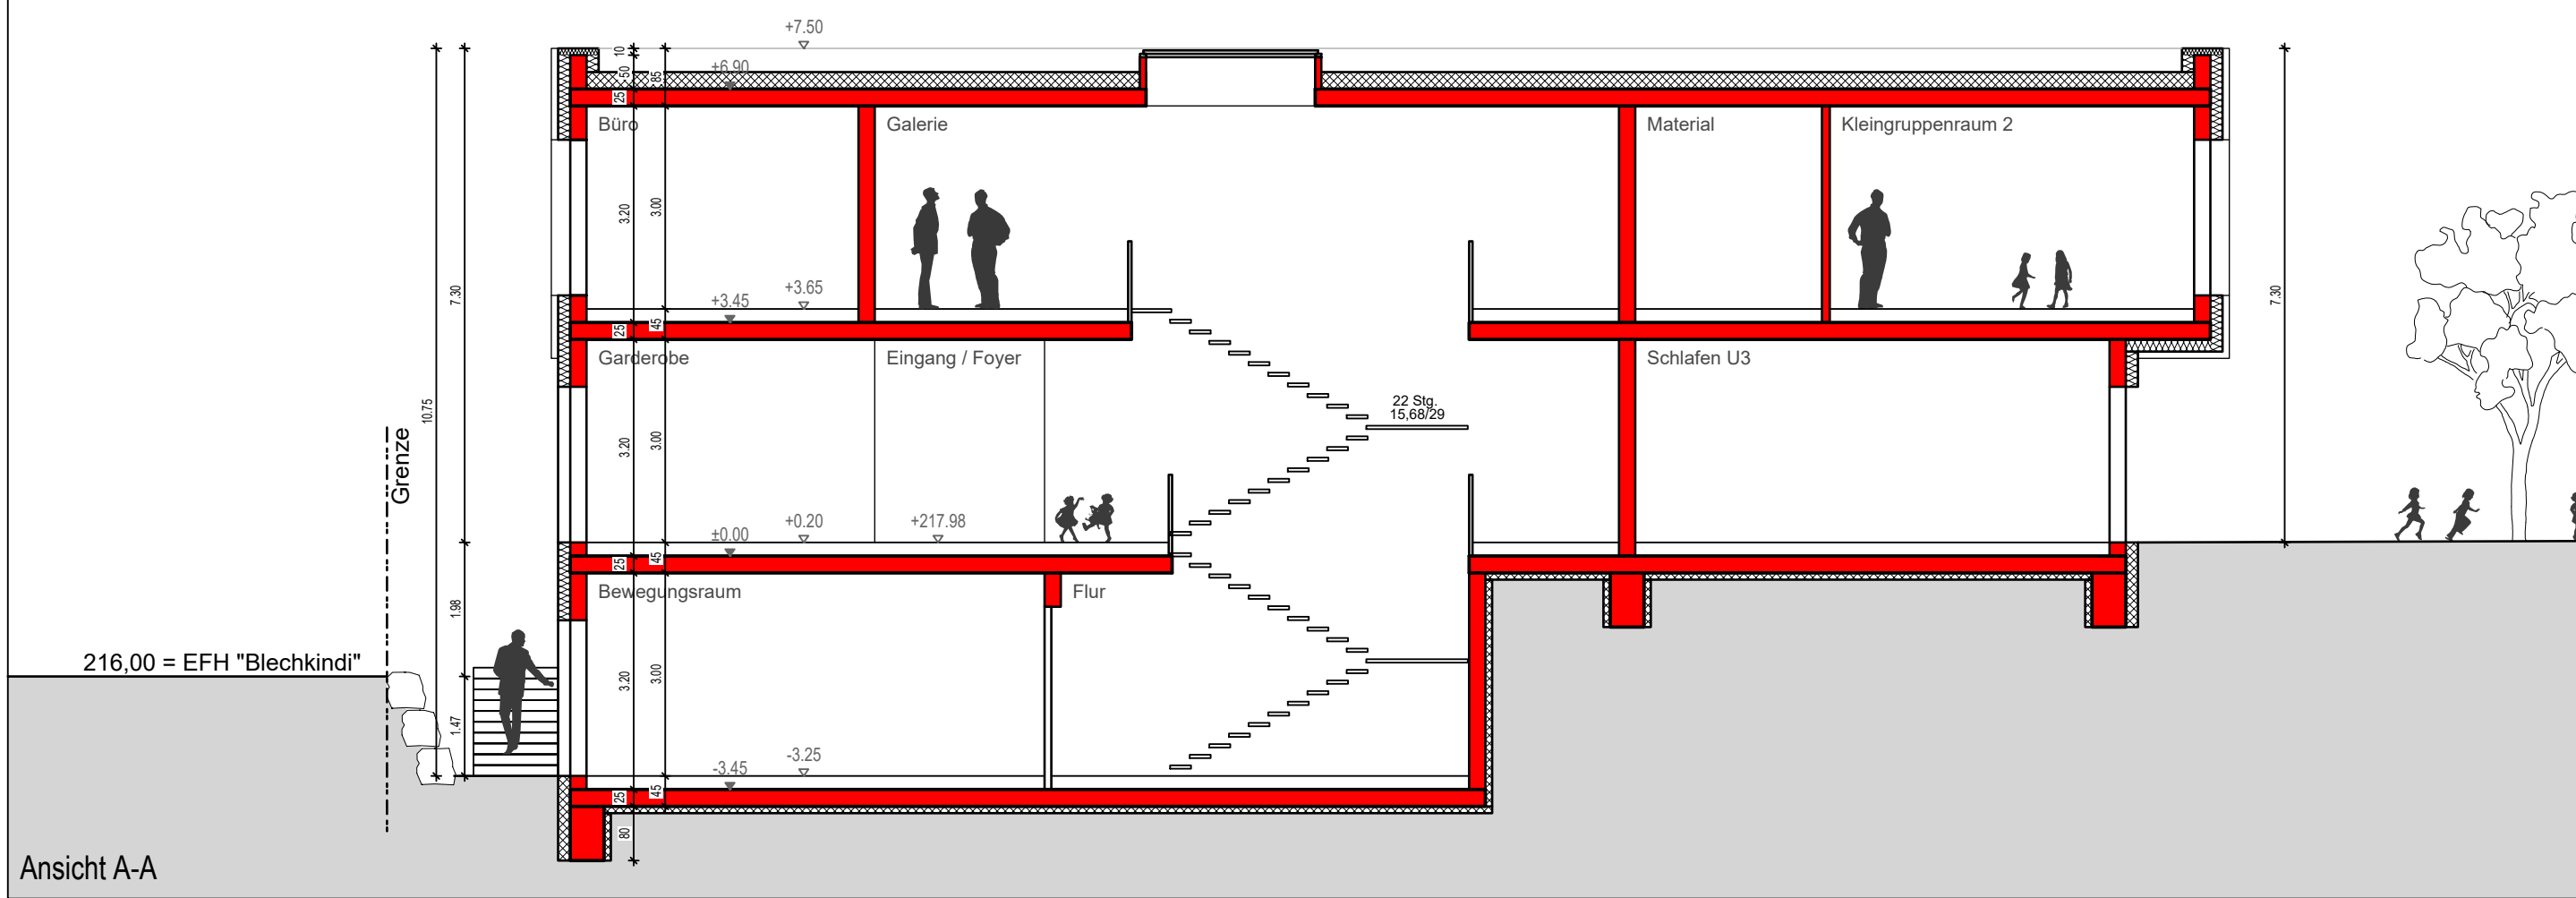

Ansicht A-A

Variante 2 SCHNITTE A & B

M 1:100

29.09.2023 // MF

BAUVORHABEN:

ERWEITERUNG KITA SCHIMMELFELD
SCHIMMELFELDSTRASSE 24
74354 BESIGHEIM

BAUHERR:

STADT BESIGHEIM
MARKTPLATZ 12
74354 BESIGHEIM

PLANVERFASSER:


ARCHITEKTURBÜRO **fps**
JOCHEN FEYERABEND - FREIER ARCHITEKT - DIPL.ING.FH




7 4 3 5 4 B E S I G H E I M
SACHSENHEIMER STEIGE 27

Tel.: 07143 / 80 73 - 0
Fax.: 07143 / 80 73 - 29

Mail.: info@architekturbuero-fps.de
Web.: www.architekturbuero-fps.de

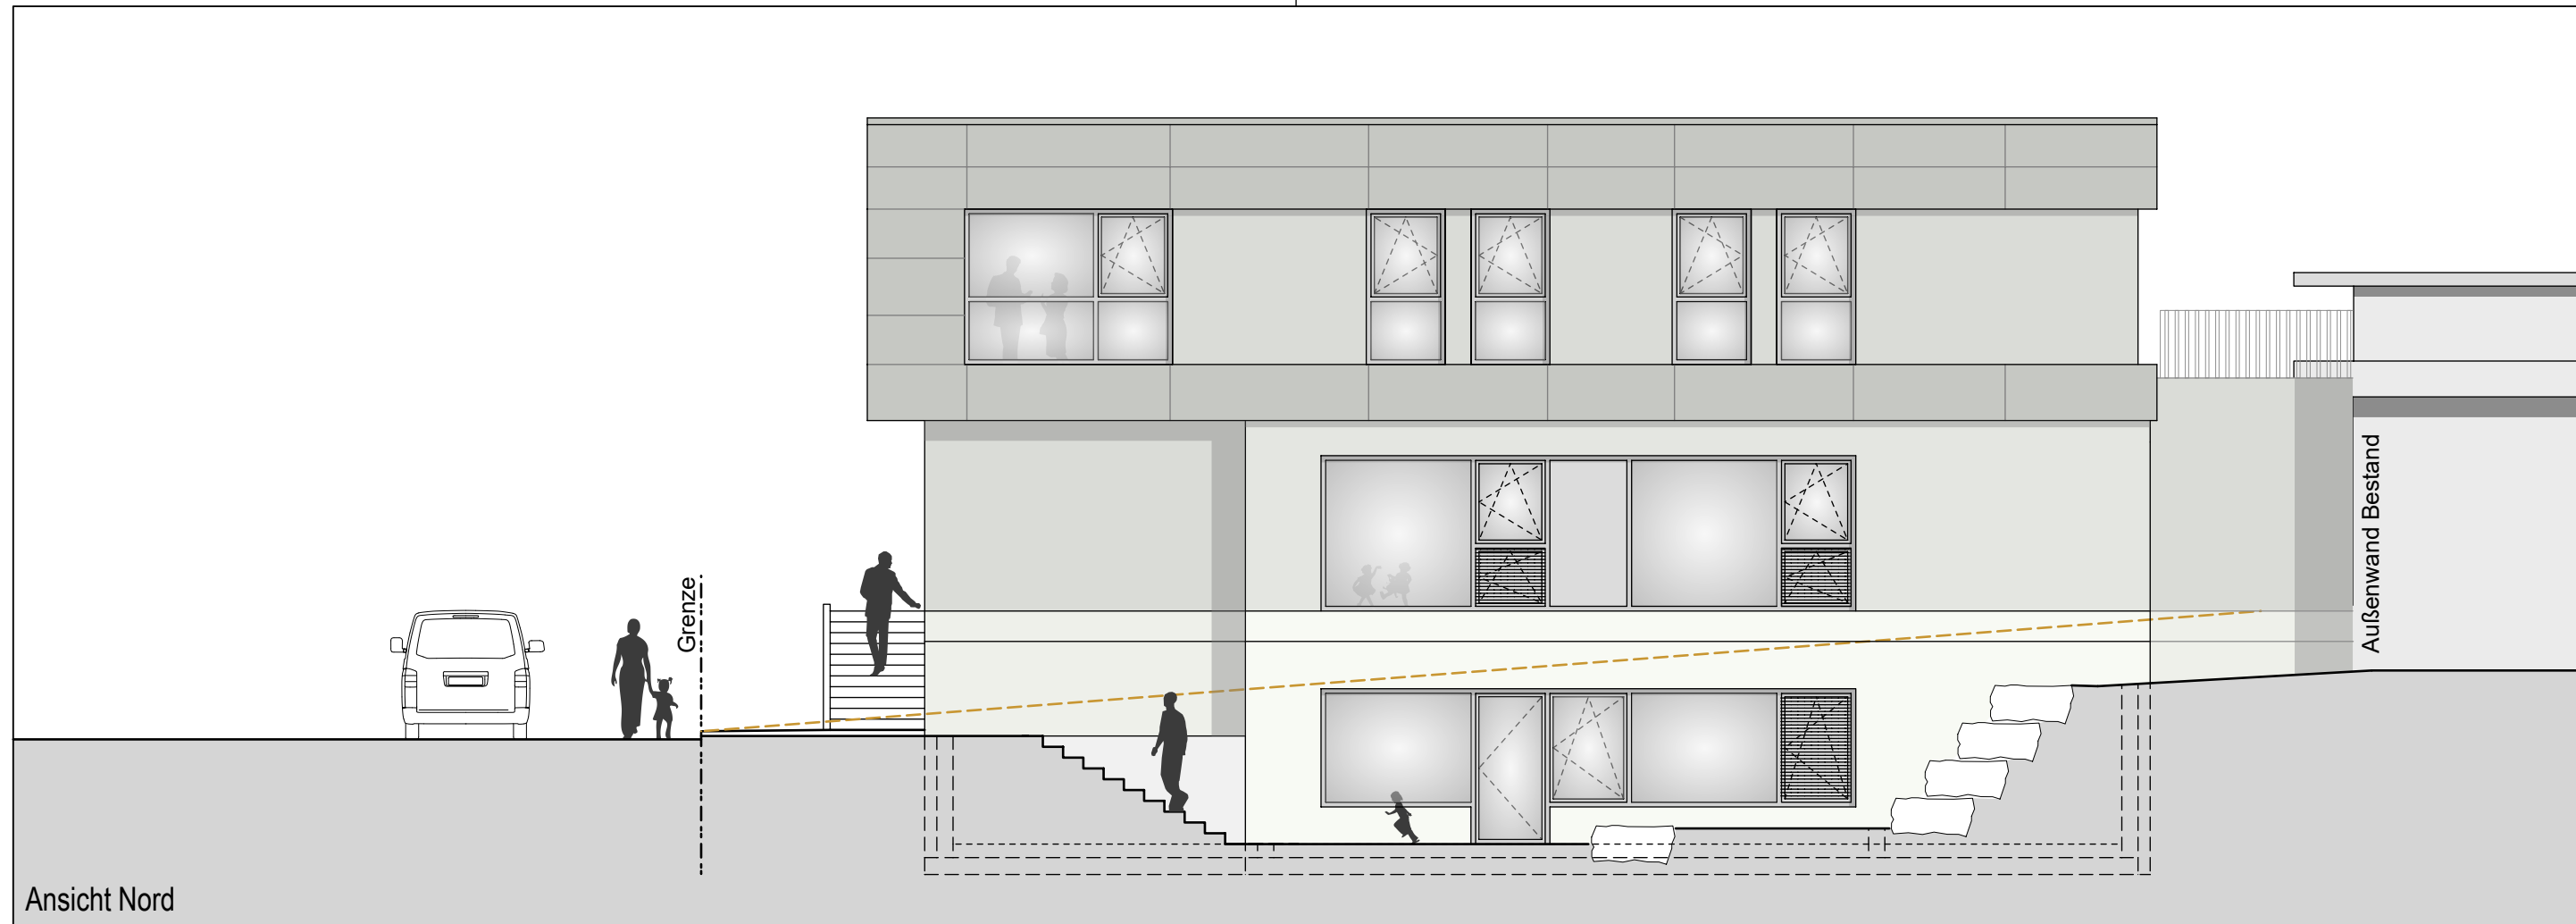

Ansicht Nord

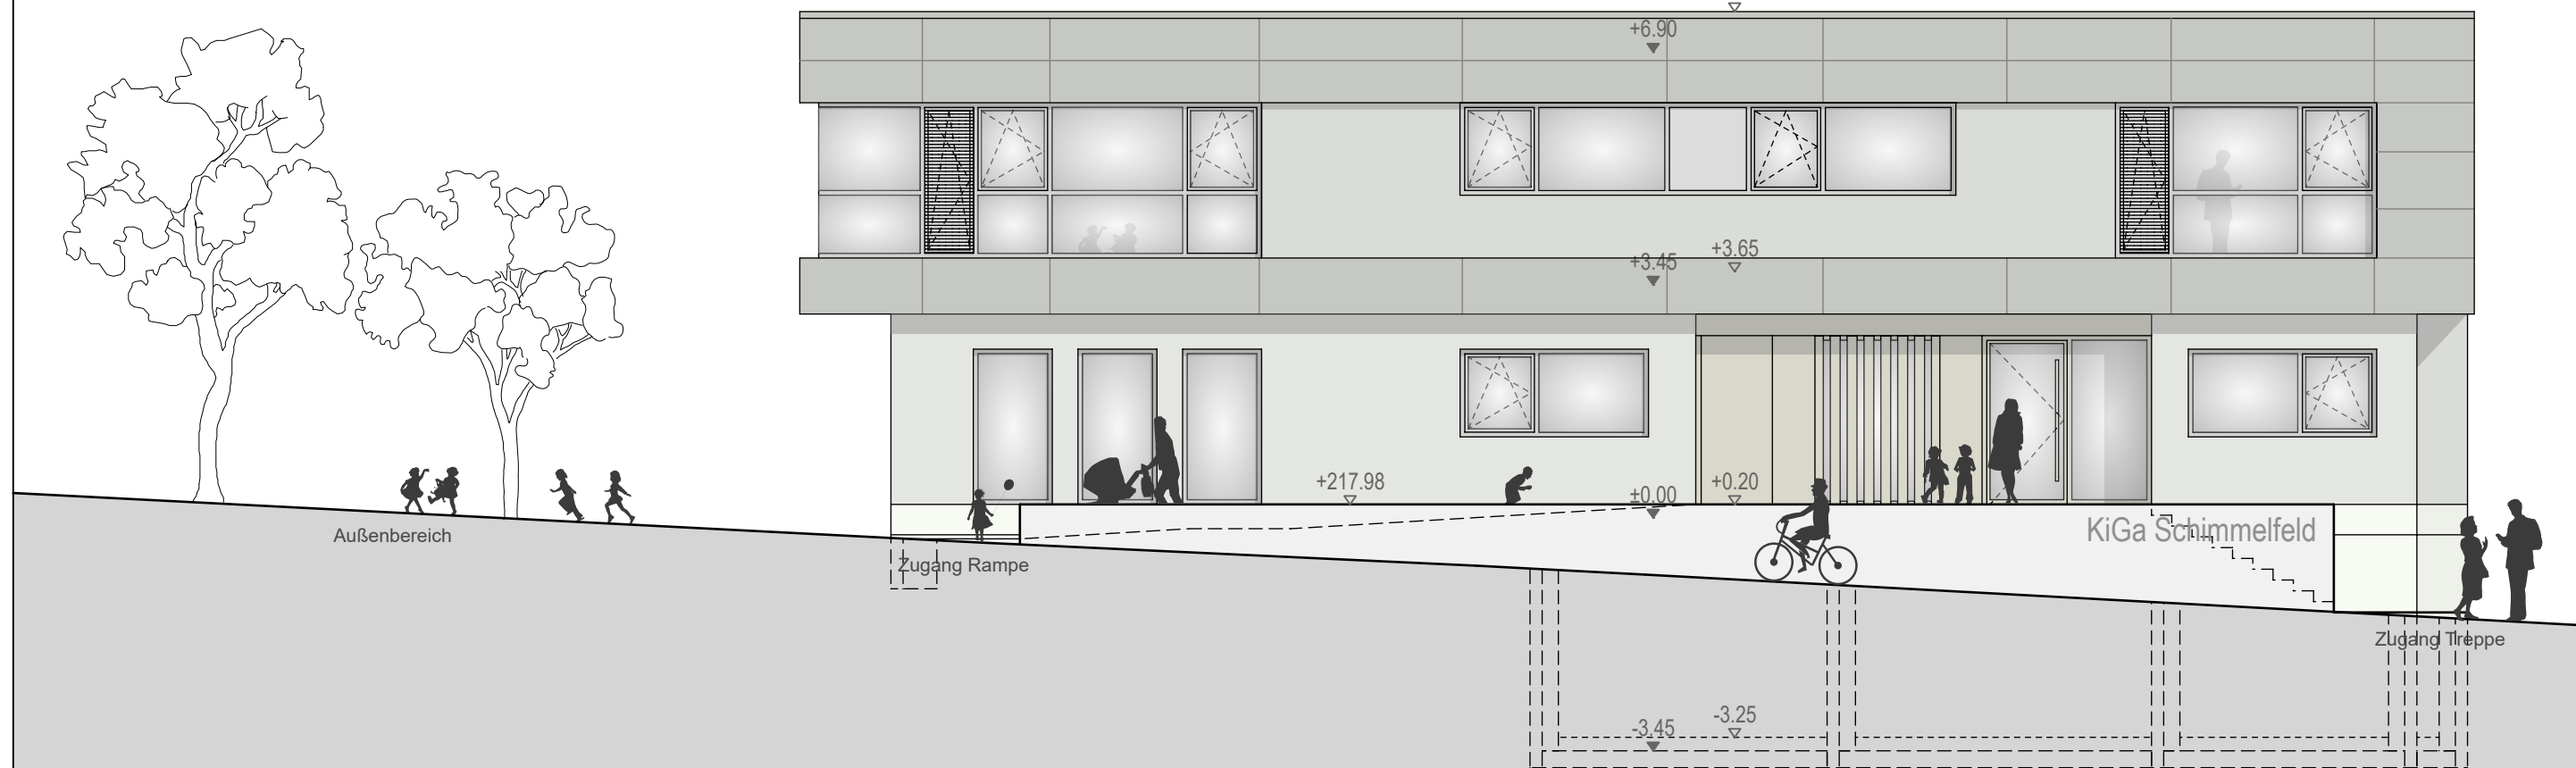

Ansicht Ost

Variante 2 ANSICHT NORD & OST M 1:100

29.09.2023 // MF

BAUVORHABEN:

ERWEITERUNG KITA SCHIMMELFELD
SCHIMMELFELDSTRASSE 24
74354 BESIGHEIM

BAUHERR:

STADT BESIGHEIM
MARKTPLATZ 12
74354 BESIGHEIM

PLANVERFASSER:


ARCHITEKTURBÜRO **fps**
JOCHEN FEYERABEND - FREIER ARCHITEKT - DIPL.ING.FH



7 4 3 5 4 B E S I G H E I M
SACHSENHEIMER STEIGE 27

Tel.: 07143 / 80 73 - 0
Fax.: 07143 / 80 73 - 29

Mail.: info@architekturbuero-fps.de
Web.: www.architekturbuero-fps.de

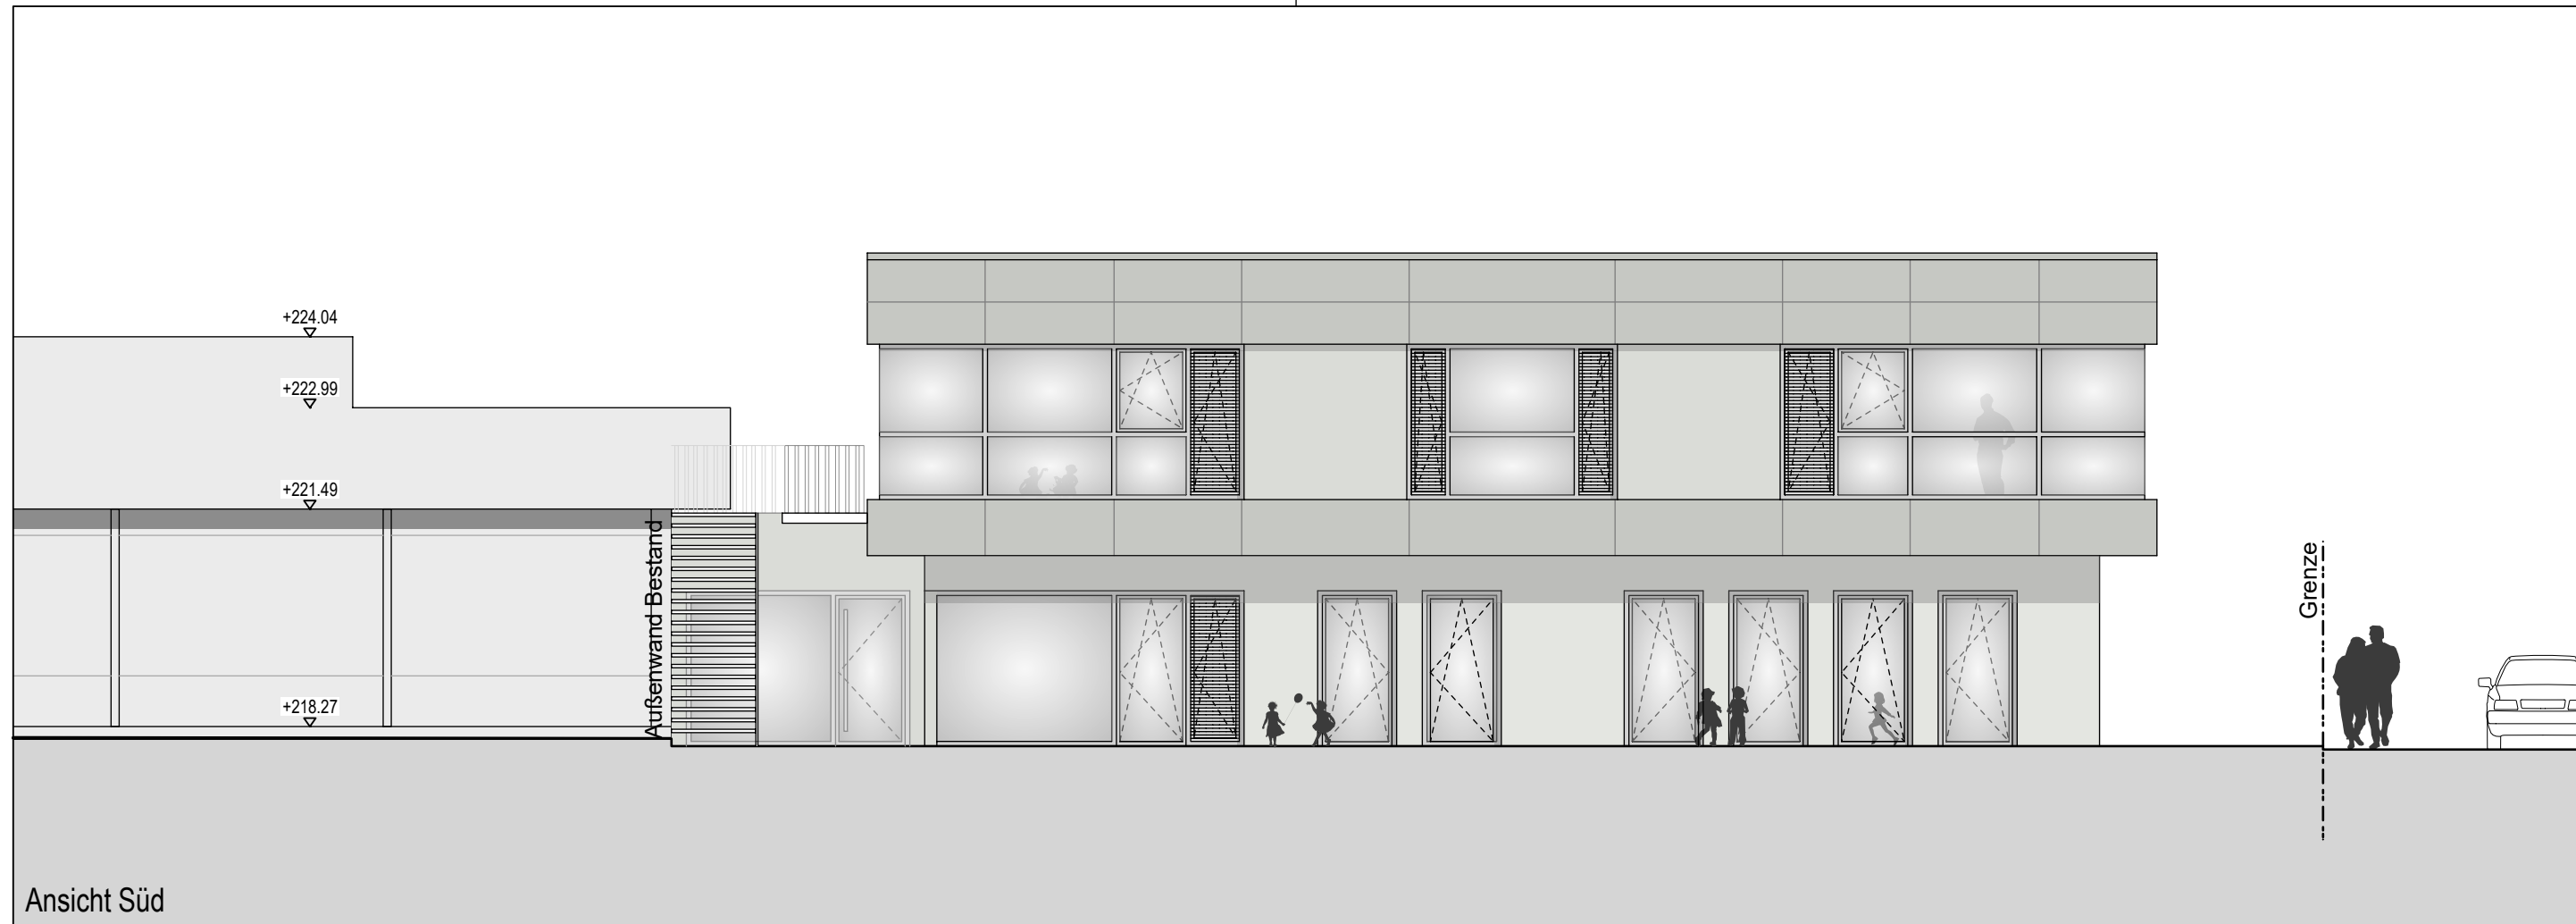

Variante 2
ANSICHT SÜD & WEST **M 1:100**

29.09.2023 // MF

BAUVORHABEN:

ERWEITERUNG KITA SCHIMMELFELD
SCHIMMELFELDSTRASSE 24
74354 BESIGHEIM

BAUHERR:

STADT BESIGHEIM
MARKTPLATZ 12
74354 BESIGHEIM

PLANVERFASSER:

ARCHITEKTURBÜRO **fps**
JOCHEN FEYERABEND - FREIER ARCHITEKT - DIPL.ING.FH



7 4 3 5 4 B E S I G H E I M Tel.: 07143 / 80 73 - 0 Mail.: info@architekturbuero-fps.de
SACHSENHEIMER STEIGE 27 Fax.: 07143 / 80 73 - 29 Web.: www.architekturbuero-fps.de

