


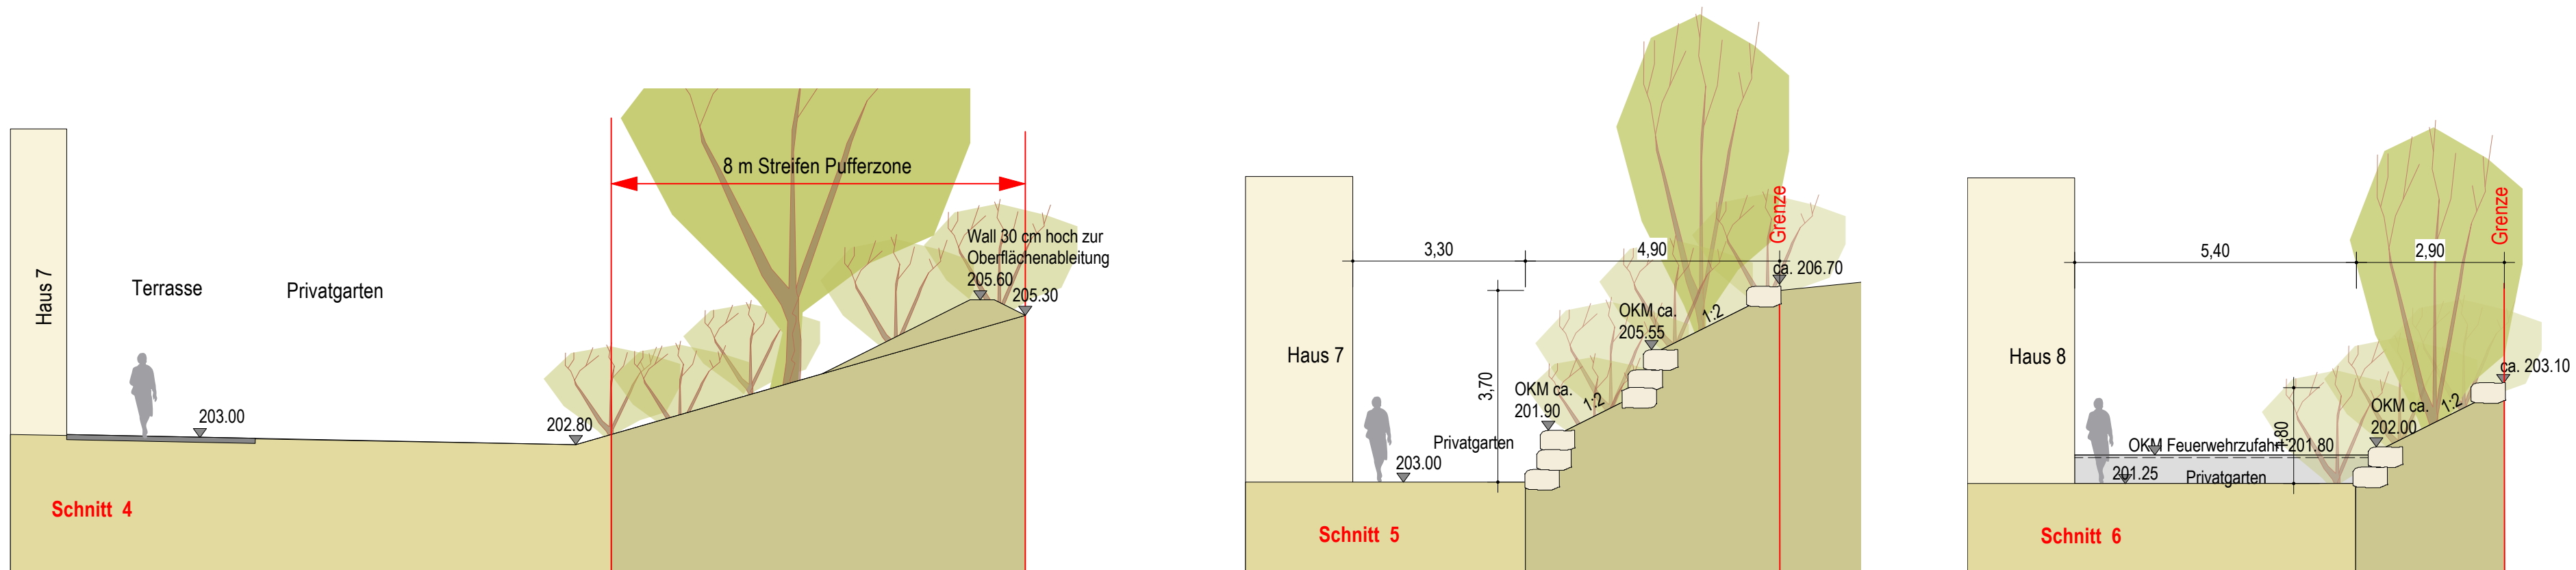

Baum Planung mit Erdanschluss
Art siehe Planeintrag

Kleinbaum Planung auf TG
als Hochstamm oder mehrstämmig z.B.
Cornus alba

Bäume im Übergang zur Landschaft
als heimische Gehölze als Hochstamm oder mehrstämmig z.B.
div. Obstbäume (Apfel, Zwetschge, Kirsche, Mirabelle)

Acer campestre
Acer i. Arten (mittellkronig)
Carpinus betulus
Prunus padus
Salix i. Arten
Sorbus i. Arten
Pyrus salicifolia
Tilia cordata 'Rancho'.....usw.

Freiwachsende Hecke im Übergang zur Landschaft

Acer campestre	Lonicera xylosteum
Amelanchier lamarckii	Mespilus germanica
Berberis vulgaris	Prunus spinosa
Corylus avellana	Rosa canina
Carpinus betulus	Rhamnus frangula
Cornus mas	Rosa multiflora
Crataegus monogyna	Rosa rubiginosa
Cornus sanguinea	Sambucus nigra
Euonymus europaeus	Viburnum opulus
Ligustrum vulgare	

Garten/Rasenfläche

Pflanzfläche

Pflasterbelag in unterschiedlichen Formaten

Quartiersplatz - wassergebundene Wegedecke

Parkierung - Rasenfugenpflaster (31 Besucherstellplätze)

Feuerwehrrzufahrt

Mulden zur Regenwasserableitung

**Natursteinmauer als Übergang in die Landschaft
Betonmauer zwischen den Gebäuden**



Städtebaulicher Vorentwurf

„Luisen Höfe“

Freianlagen mit Erdgeschoss

M 1:200/100

27.11.2023

Architektur
Partnerschaft
Stuttgart

ARF

Bresch-Bühnenstraße 436/1
70437 Stuttgart
Tel. 0711/500630-230
Fax 0711/500630-239
www.arf-stuttgart.de