



ARCHITEKTURBÜRO f p s

JOCHEN FEYERABEND - FREIER ARCHITEKT - DIPL.ING.FH

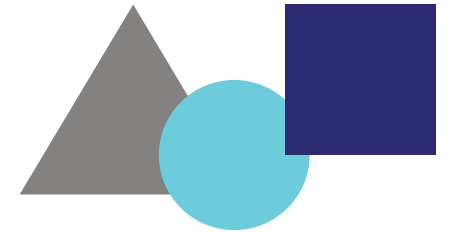

Erweiterung KiTa Schimmelfeld

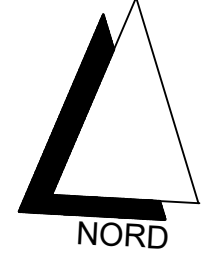

Variante 1.1 C
GRUNDRISS EG AUSSENANLAGE M 1:100

10.01.2024 // MF/JW

BAUVORHABEN:


ERWEITERUNG KITA SCHIMMELFELD
SCHIMMELFELDSTRASSE 24
74354 BESIGHEIM

BAUHERR:

STADT BESIGHEIM
MARKTPLATZ 12
74354 BESIGHEIM

PLANVERFASSER:

ARCHITEKTURBÜRO fps
JOCHEN FEYERABEND - FREIER ARCHITEKT - DIPL.ING.FH

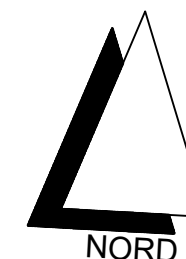

Variante 1.1 C

GRUNDRISS ERDGESCHOSS M 1:100

10.01.2024 // MF/JW

BAUVORHABEN:

ERWEITERUNG KITA SCHIMMELFELD
SCHIMMELFELDSTRASSE 24
74354 BESIGHEIM

BAUHERR:


STADT BESIGHEIM
MARKTPLATZ 12
74354 BESIGHEIM

PLANVERFASSEN:

ARCHITEKTURBÜRO **f p s**
JOCHEN FEYERABEND - FREIER ARCHITEKT - DIPL.ING.FH



7 4 3 5 4 B E S I G H E I M Tel.: 07143 / 80 73 - 0 Mail.: info@architekturbuero-fps.de
SACHSENHEIMER STEIGE 27 Fax.: 07143 / 80 73 - 29 Web.: www.architekturbuero-fps.de

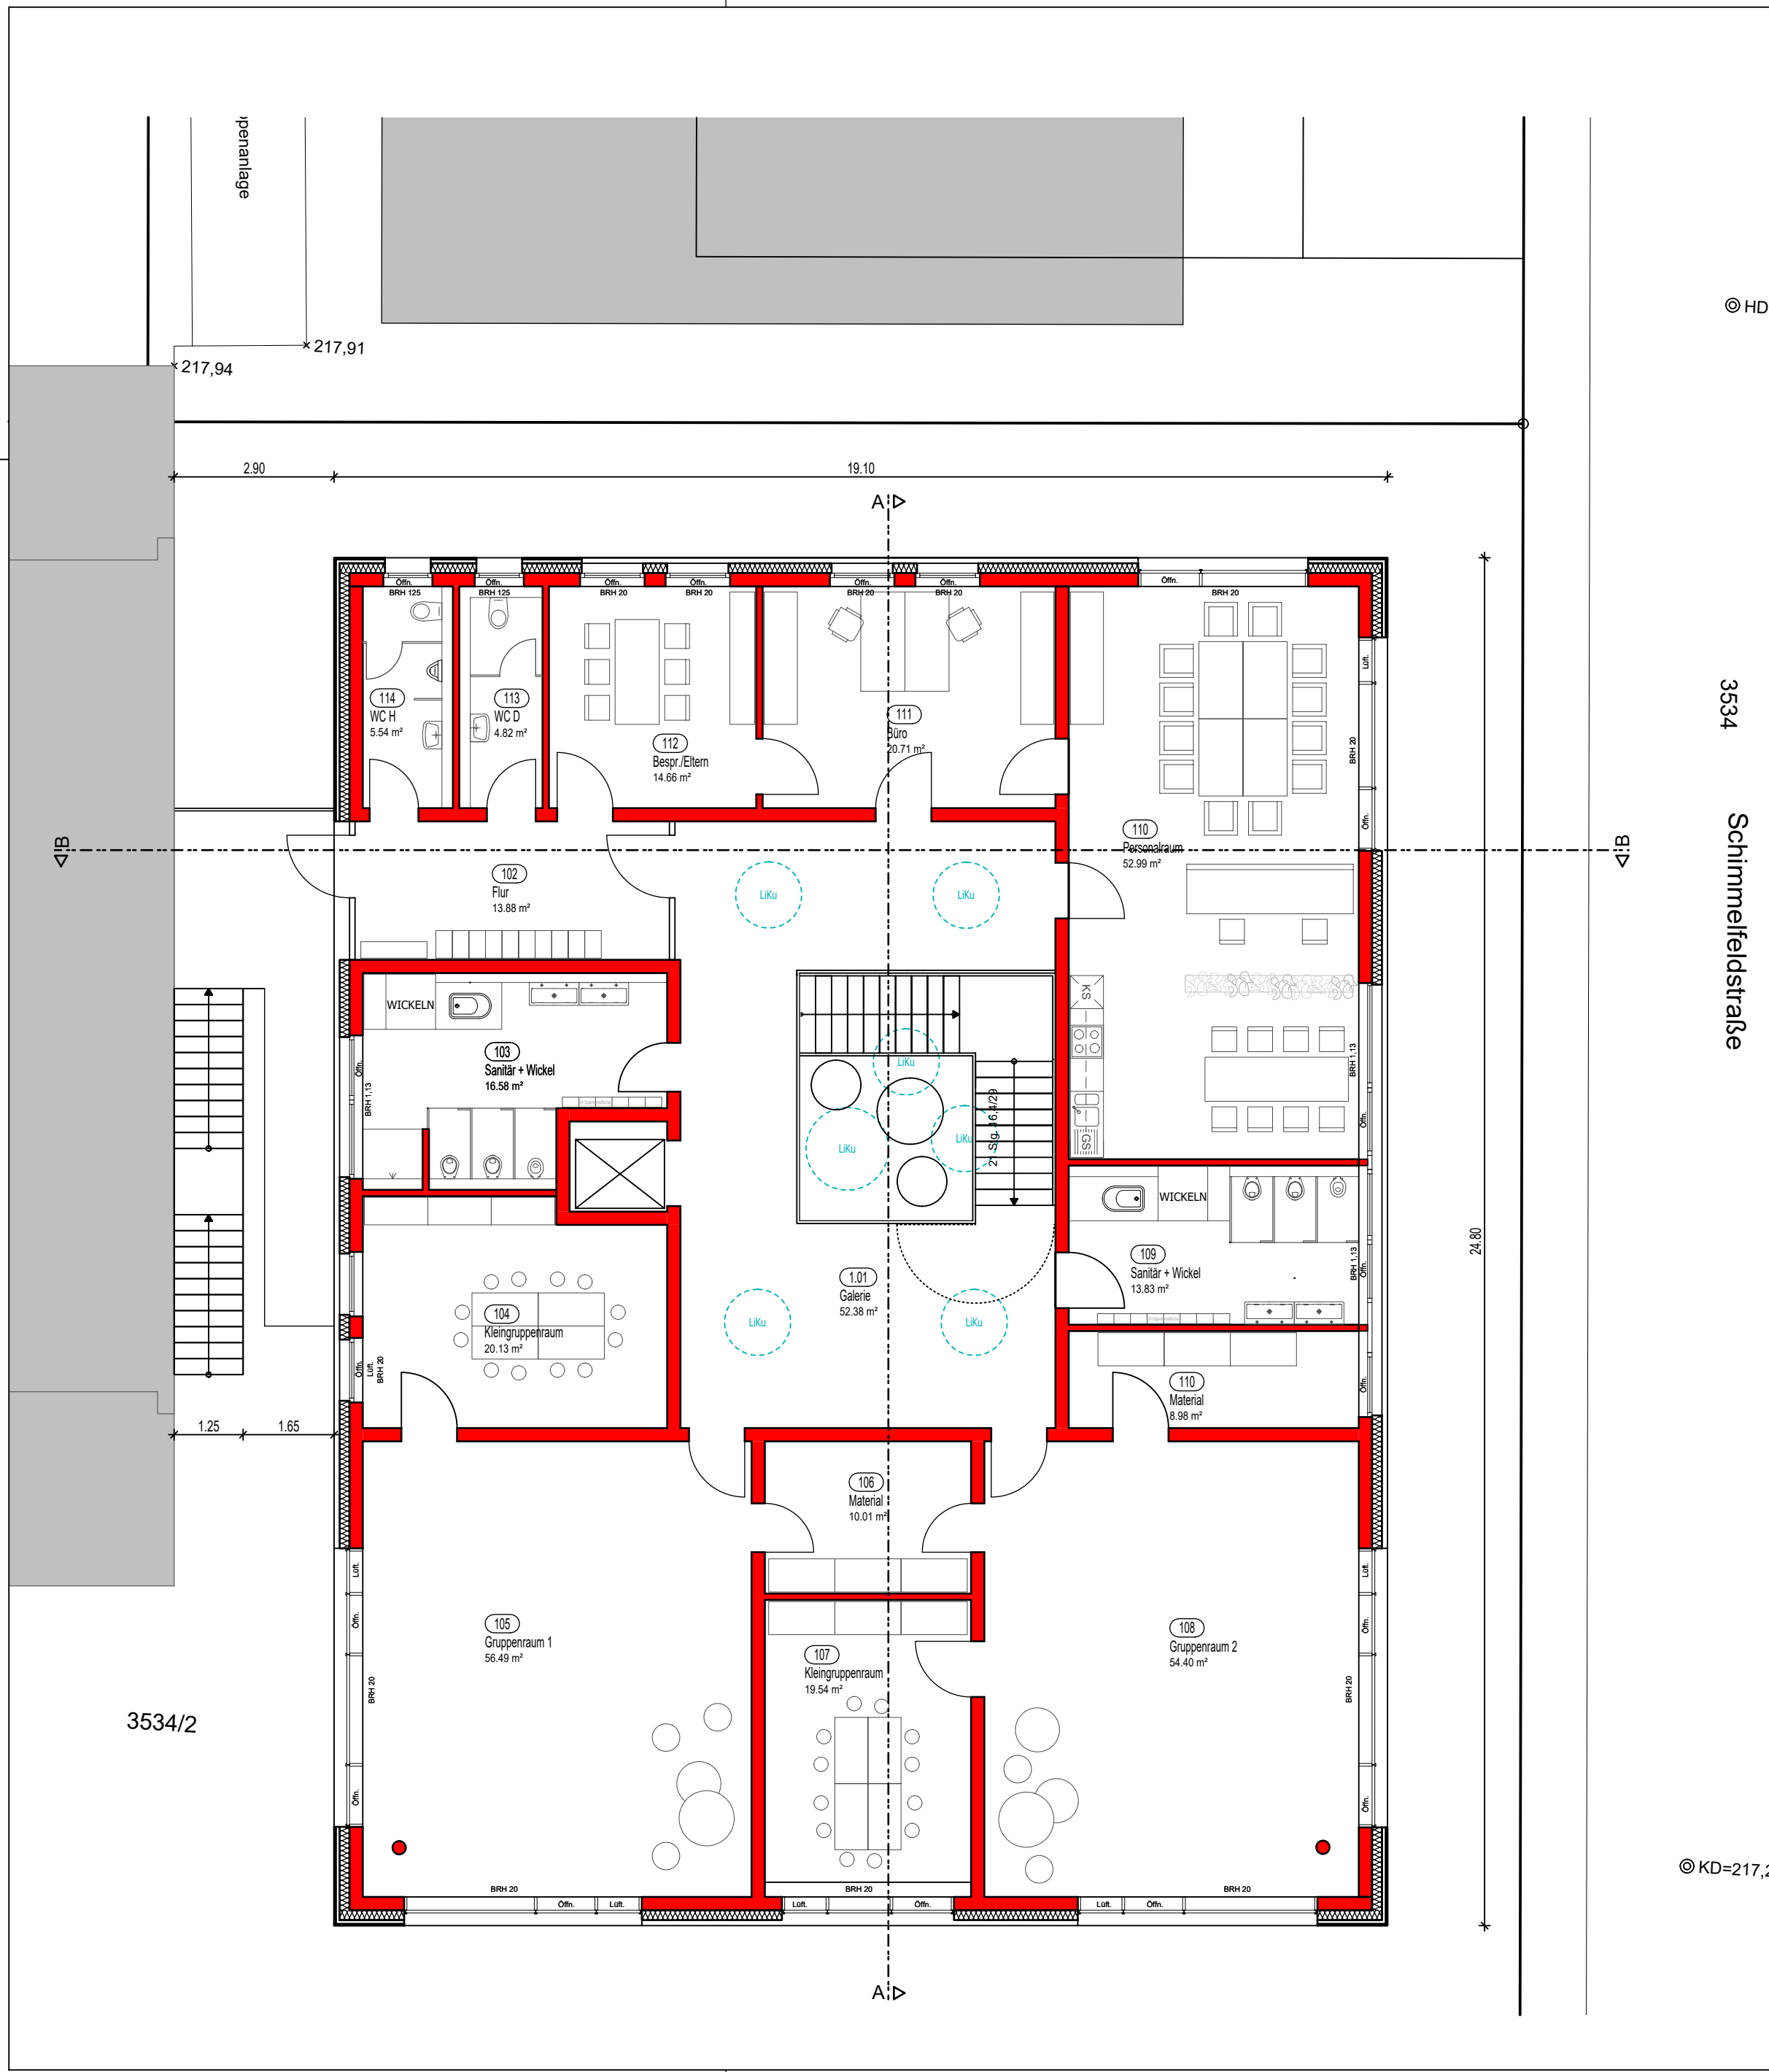

Variante 1.1 C
GRUNDRISS OBERGESCHOSS M 1:100

10.01.2024 // MF/JW

BAUVORHABEN:

ERWEITERUNG KITA SCHIMMELFELD
SCHIMMELFELDSTRASSE 24
74354 BESIGHEIM


BAUHERR:

STADT BESIGHEIM
MARKTPLATZ 12
74354 BESIGHEIM

PLANVERFASSER:

ARCHITEKTURBÜRO **fps**
JOCHEN FEYERABEND - FREIER ARCHITEKT - DIPL.ING.FH

7 4 3 5 4 B E S I G H E I M Tel.: 07143 / 80 73 - 0 Mail.: info@architekturbuero-fps.de
SACHSENHEIMER STEIGE 27 Fax.: 07143 / 80 73 - 29 Web.: www.architekturbuero-fps.de

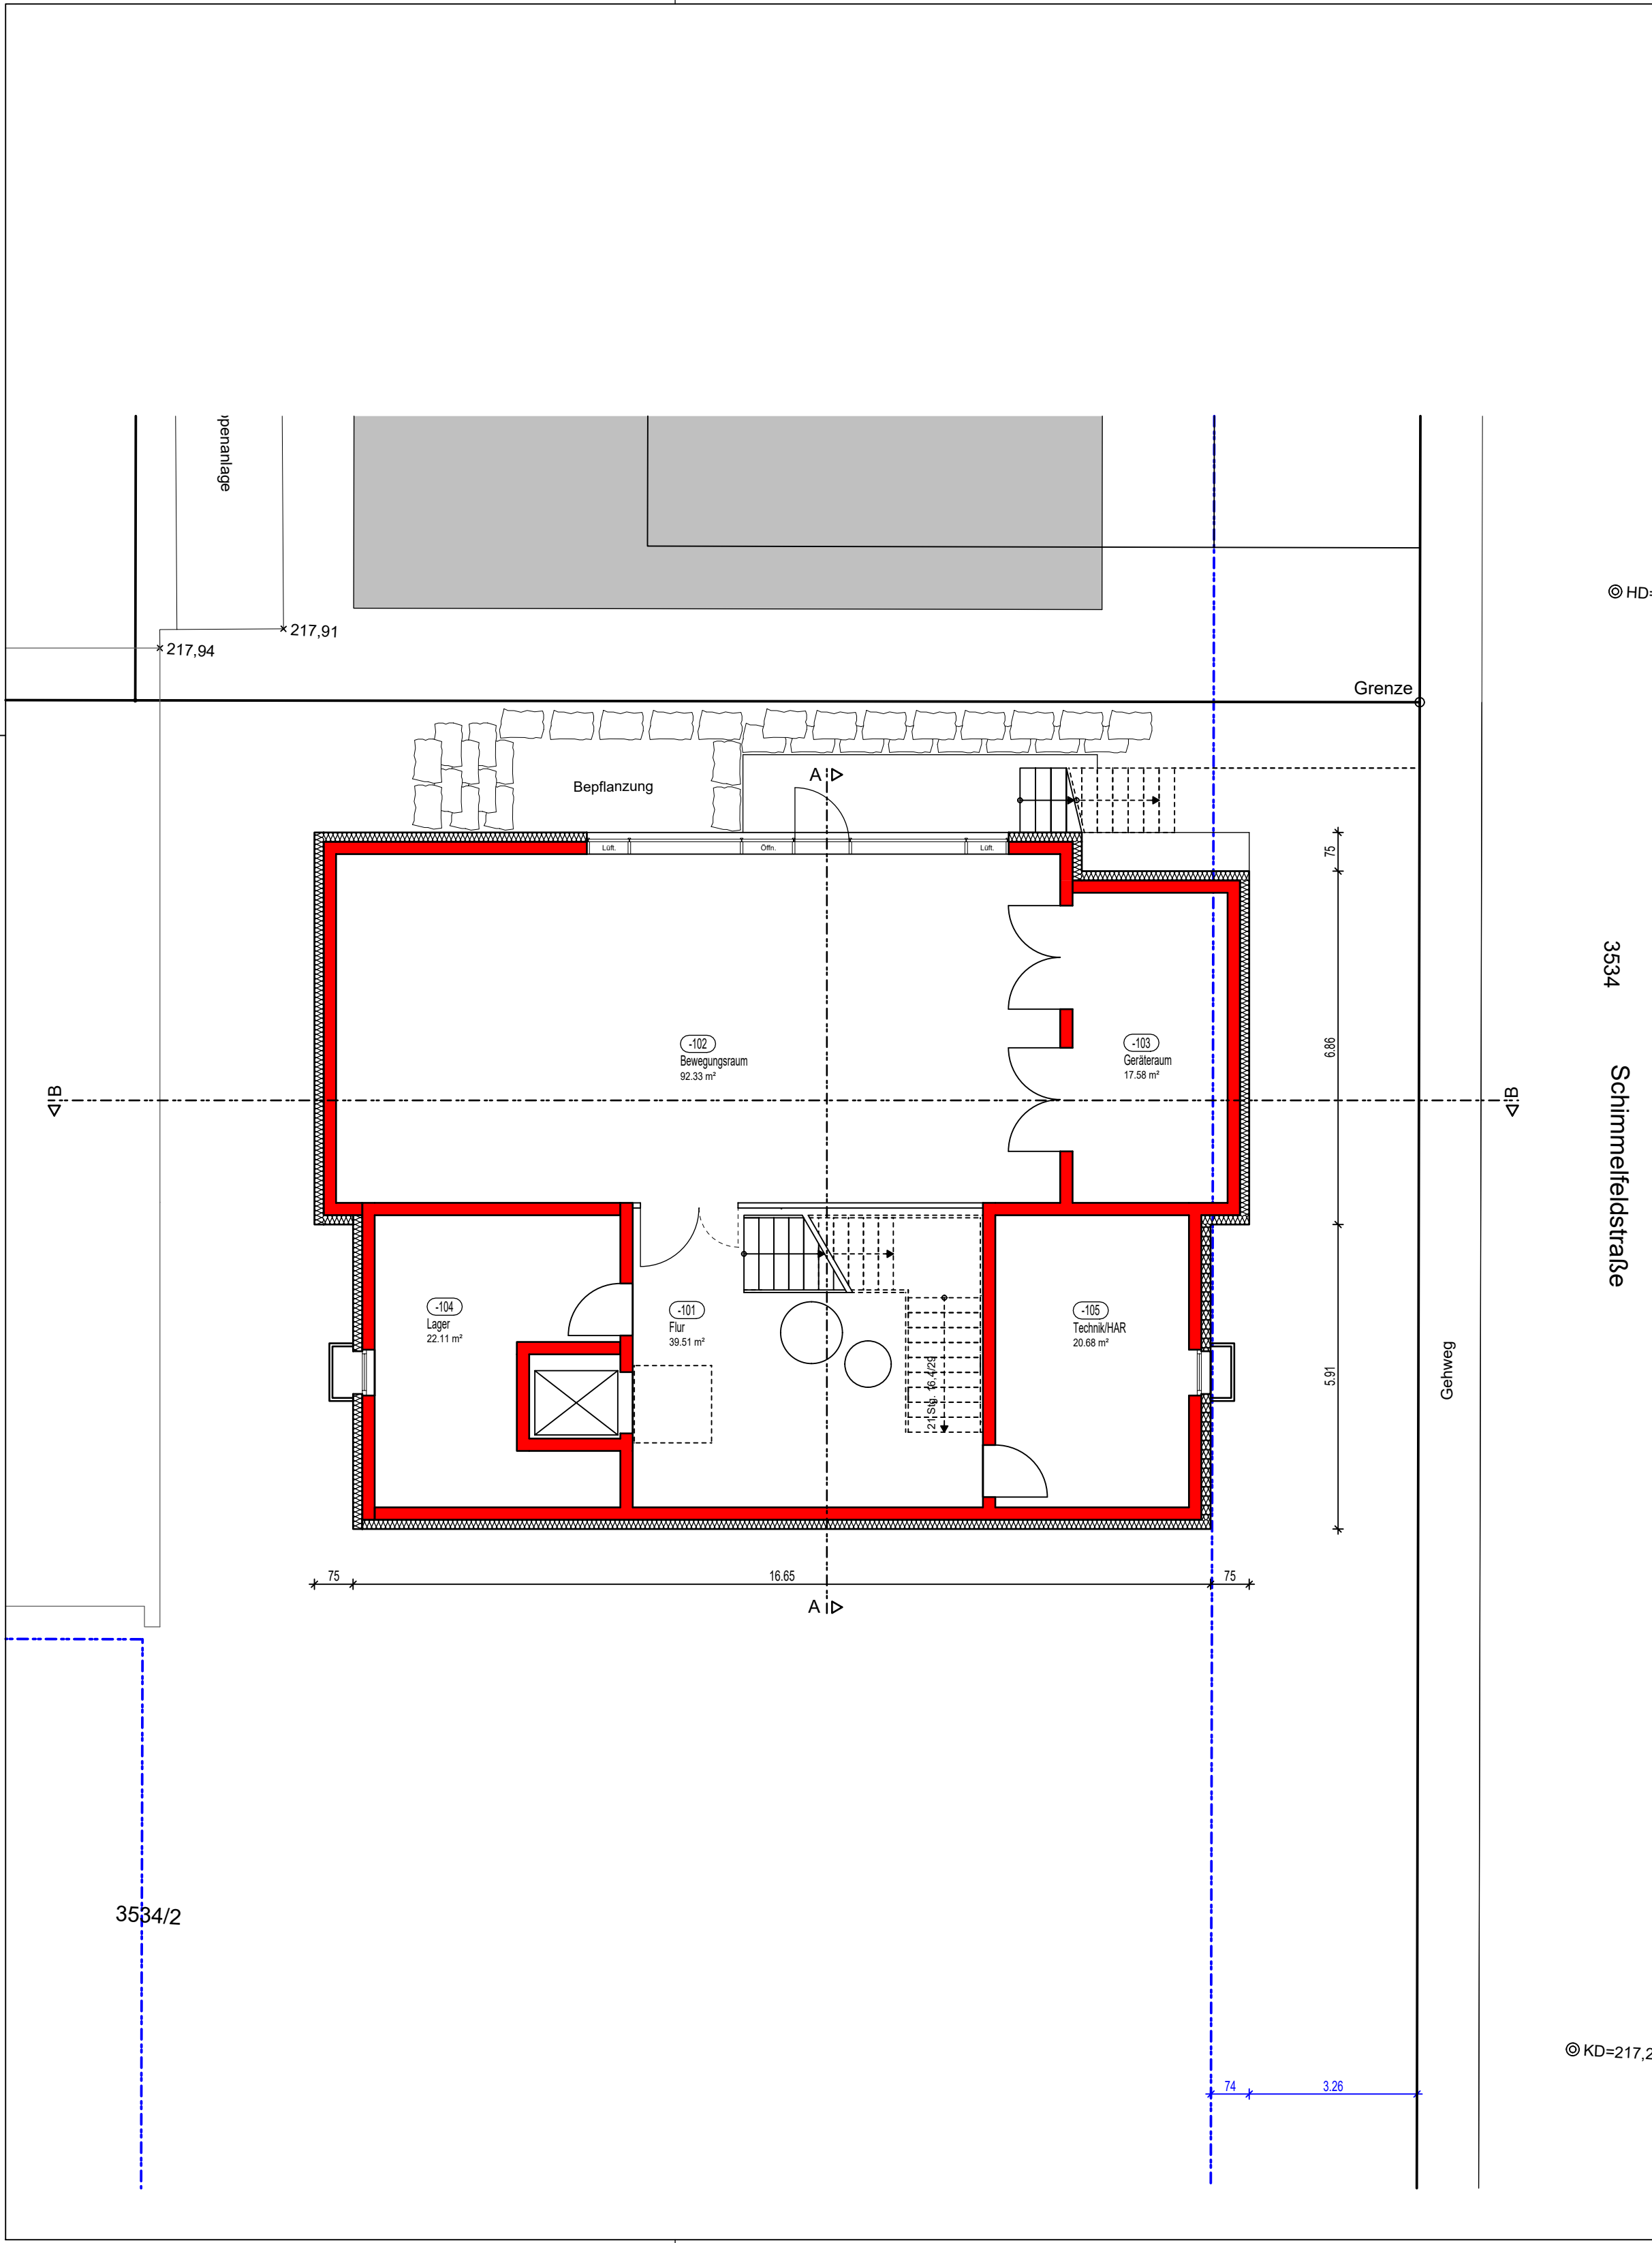

Variante 1.1 C

GRUNDRISS UNTERGESCHOSS M 1:100

10.01.2024 // MF/JW

BAUVORHABEN:

ERWEITERUNG KITA SCHIMMELFELD
SCHIMMELFELDSTRASSE 24
74354 BESIGHEIM


BAUHERR:


STADT BESIGHEIM
MARKTPLATZ 12
74354 BESIGHEIM

PLANVERFASSEN:


ARCHITEKTURBÜRO **fps**
JOCHEN FEYERABEND - FREIER ARCHITEKT - DIPL.ING.FH

7 4 3 5 4 B E S I G H E I M Tel.: 07143 / 80 73 - 0 Mail.: info@architekturbuero-fps.de
SACHSENHEIMER STEIGE 27 Fax.: 07143 / 80 73 - 29 Web.: www.architekturbuero-fps.de

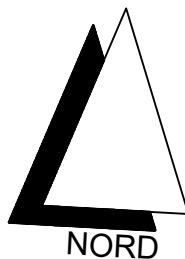


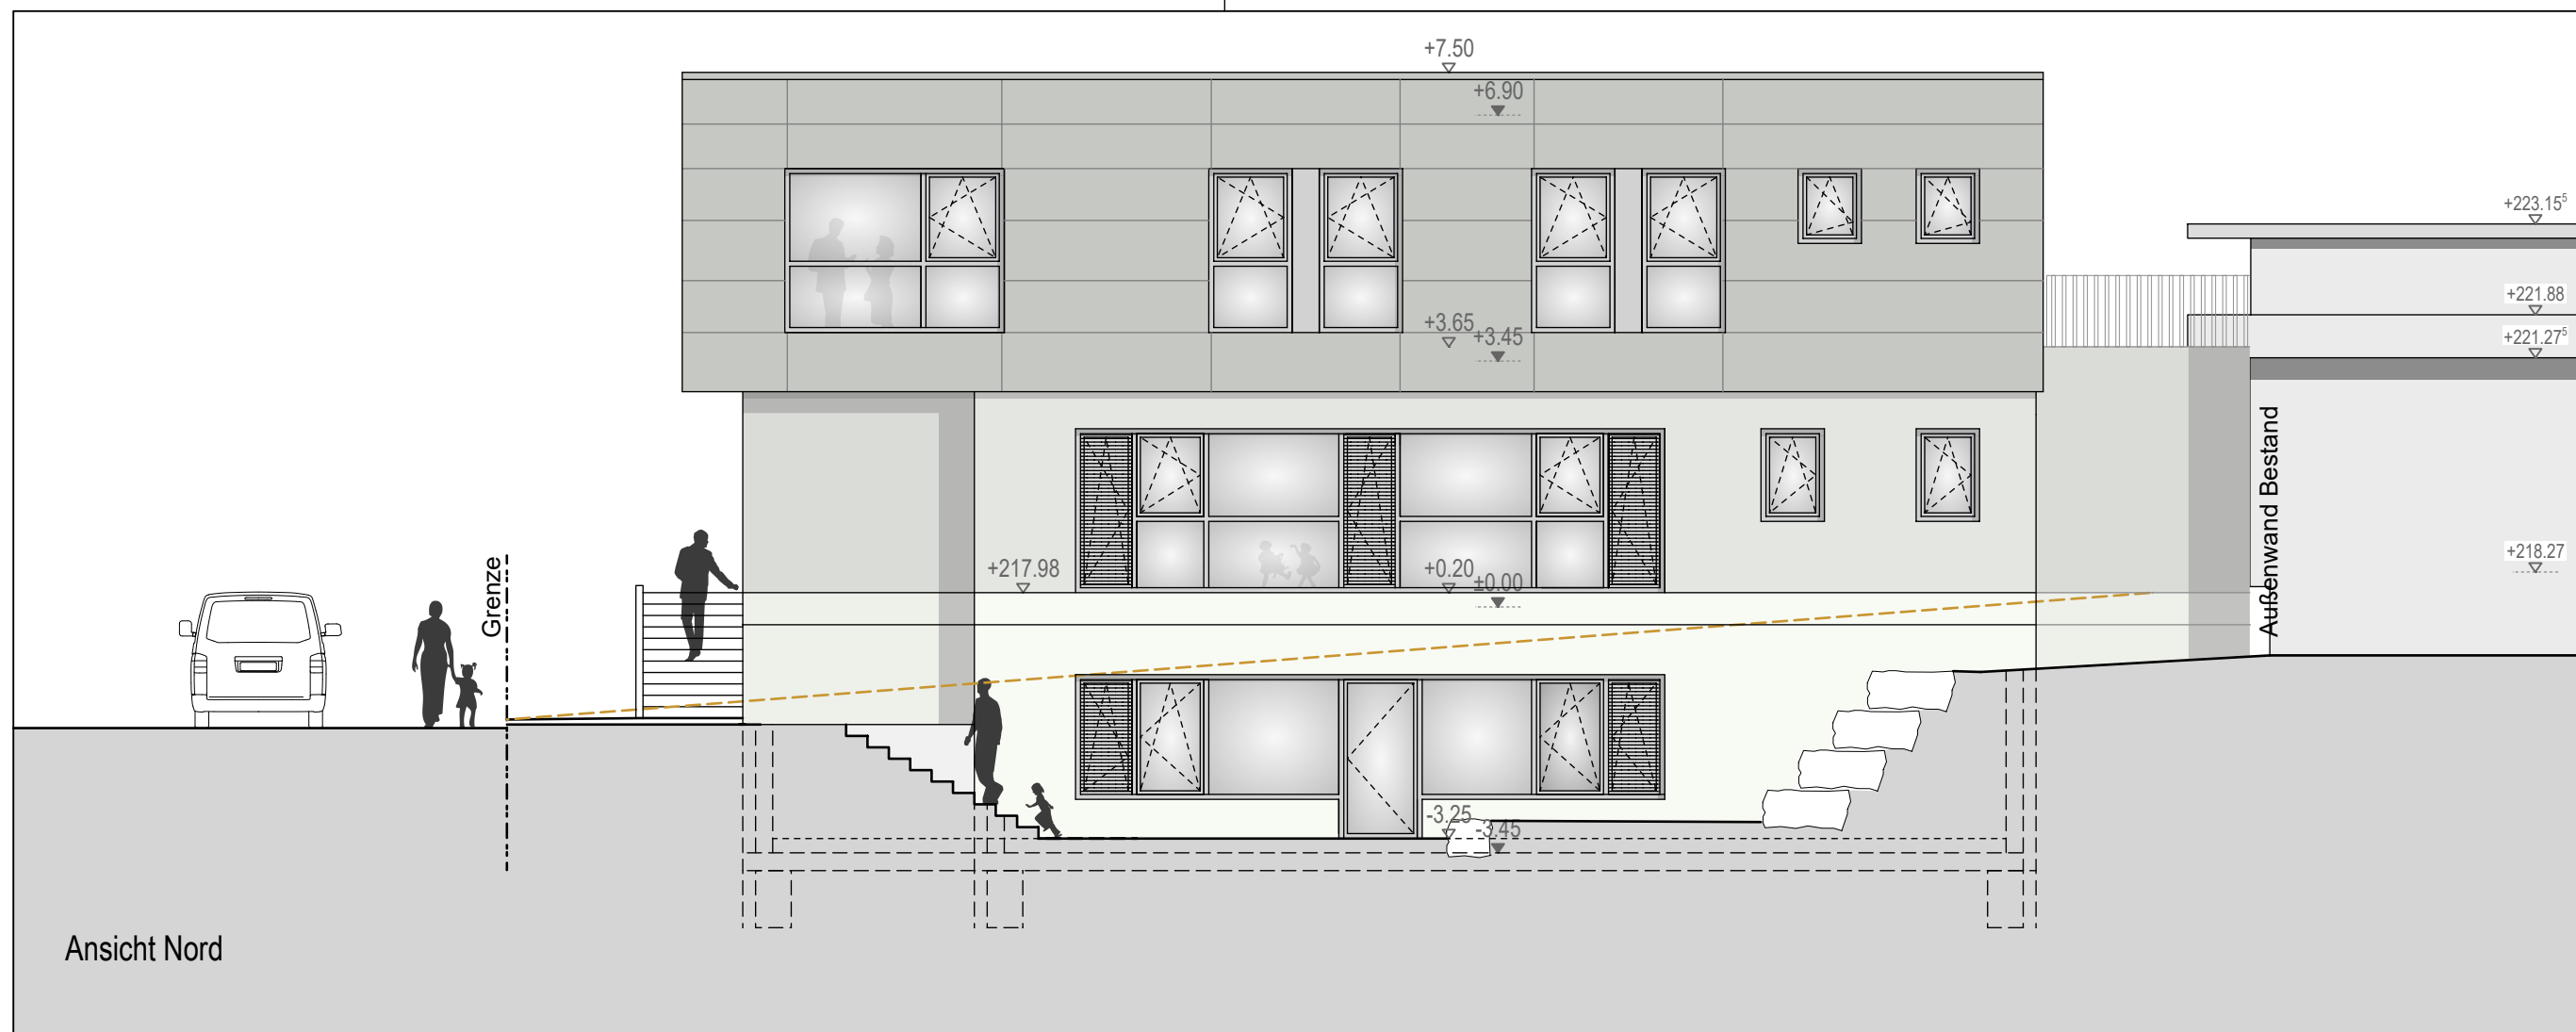

Ansicht Nord

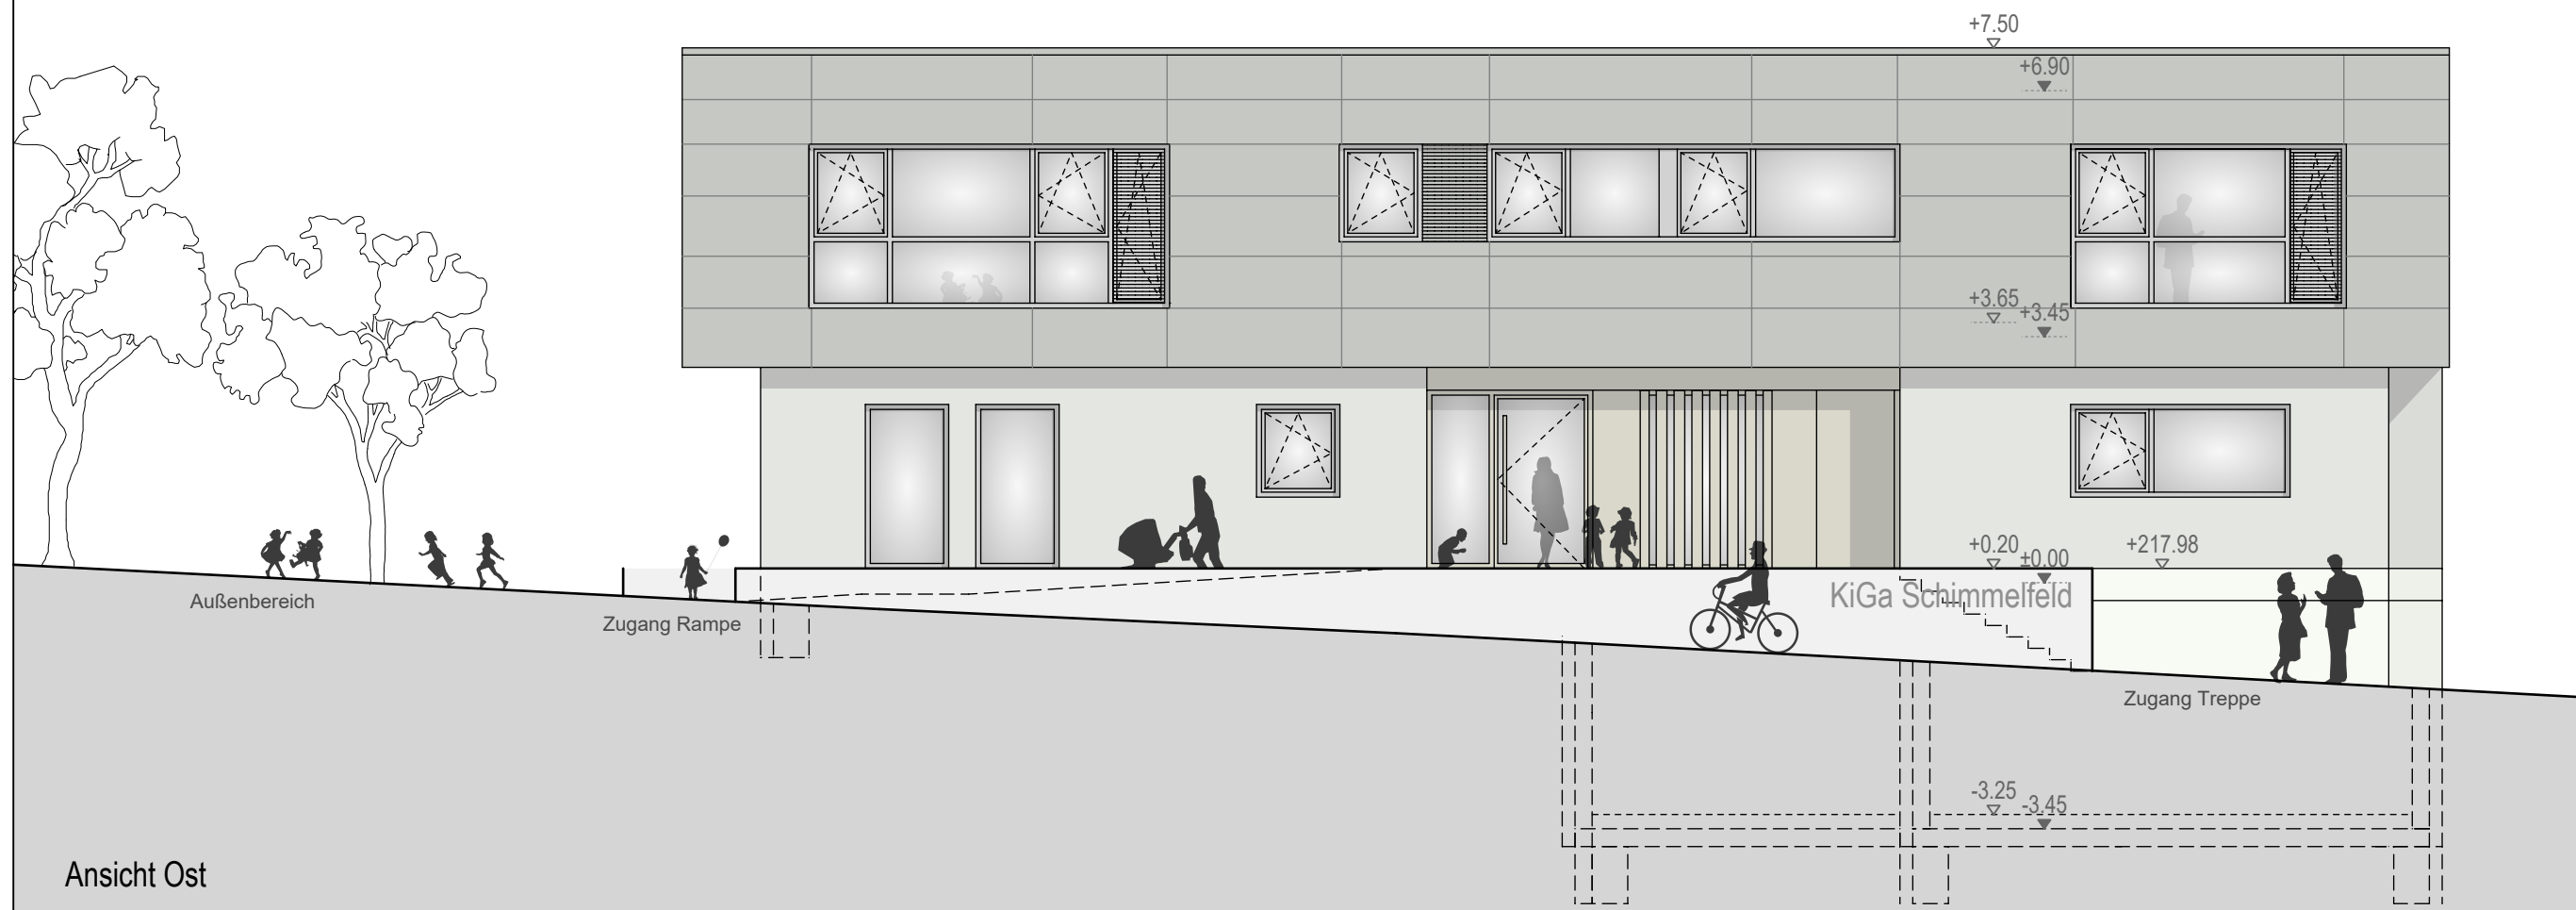

Ansicht Ost

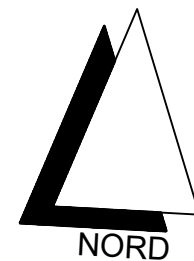

Variante 1.1 ANSICHTEN NORD & OST M 1:100

01.11.2024 // MF/JW

BAUVORHABEN:

ERWEITERUNG KITA SCHIMMELFELD
SCHIMMELFELDSTRAÙE 24
74354 BESIGHEIM

BAUHERR:

STADT BESIGHEIM
MARKTPLATZ 12
74354 BESIGHEIM

PLANVERFASSER:


ARCHITEKTURBÜRO **fps**
JOCHEN FEYERABEND - FREIER ARCHITEKT - DIPL.ING.FH




7 4 3 5 4 BESIGHEIM
SACHSENHEIMER STEIGE 27

Tel.: 07143 / 80 73 - 0
Fax.: 07143 / 80 73 - 29


Mail.: info@architekturbuero-fps.de
Web.: www.architekturbuero-fps.de

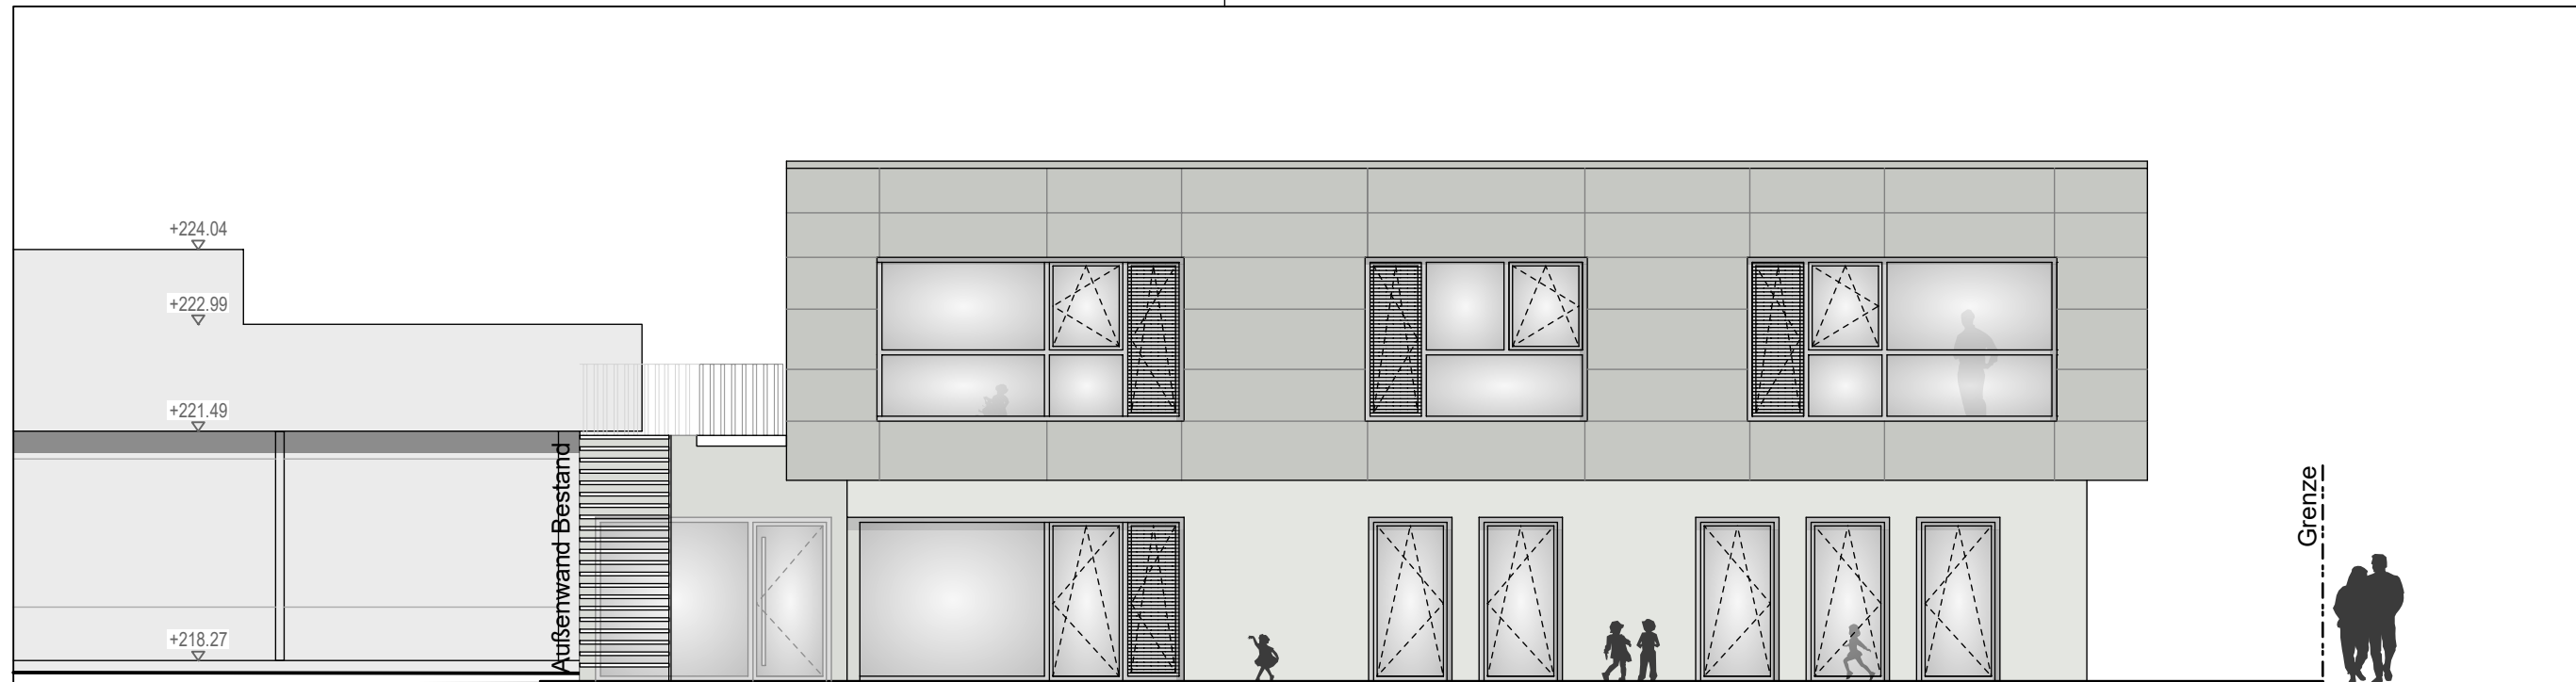

Ansicht Süd

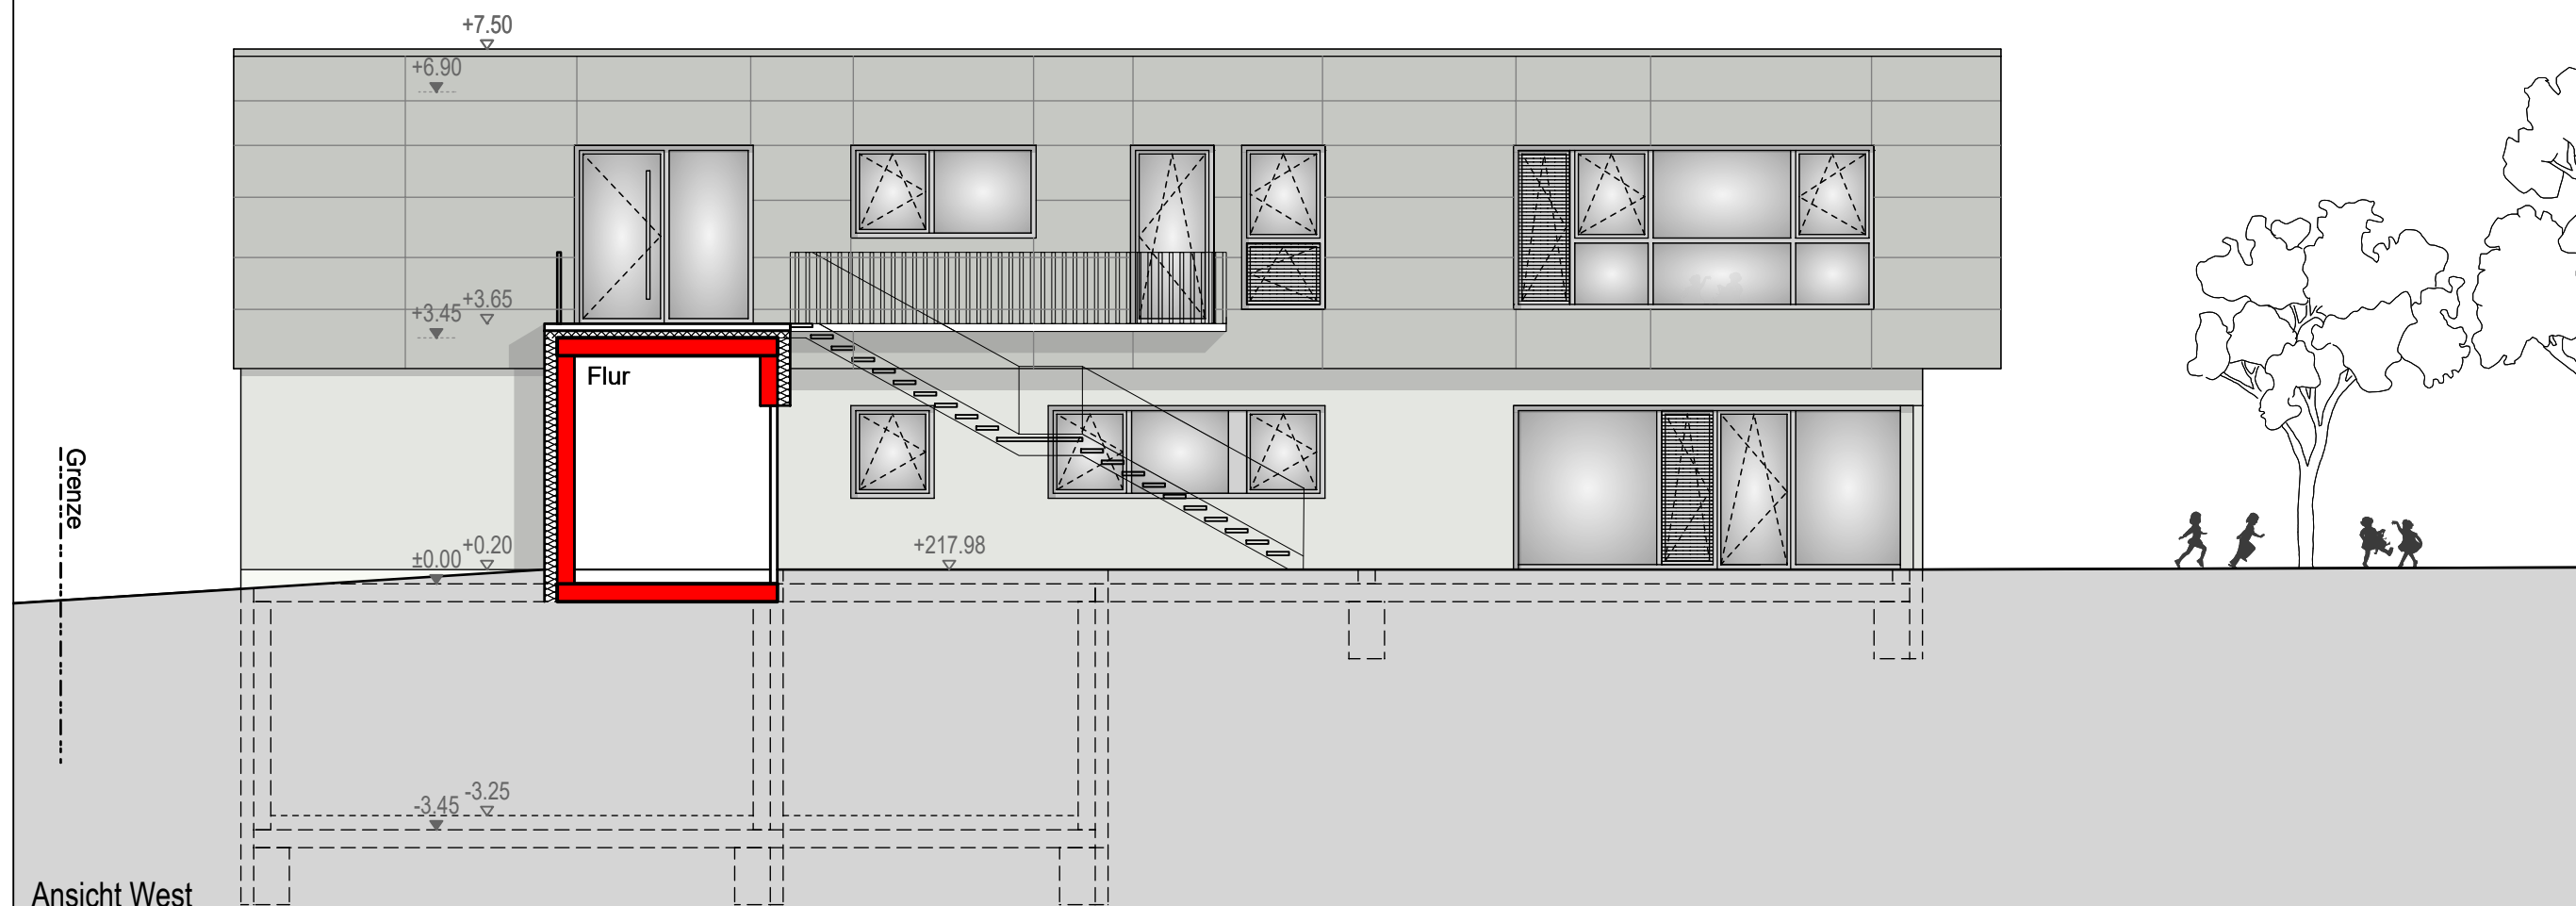

Ansicht West

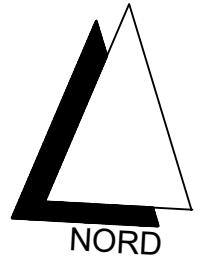

Variante 1.1
ANSICHTEN SÜD & WEST **M 1:100**

11.01.2024 // MF/JW

BAUVORHABEN:

ERWEITERUNG KITA SCHIMMELFELD
SCHIMMELFELDSTRAßE 24
74354 BESIGHEIM

BAUHERR:

STADT BESIGHEIM
MARKTPLATZ 12
74354 BESIGHEIM

PLANVERFASSER:

ARCHITEKTURBÜRO fps
JOCHEN FEYERABEND - FREIER ARCHITEKT - DIPL.ING.FH



7 4 3 5 4 B E S I G H E I M Tel.: 07143 / 80 73 - 0 Mail.: info@architekturbuero-fps.de
SACHSENHEIMER STEIGE 27 Fax.: 07143 / 80 73 - 29 Web.: www.architekturbuero-fps.de