



Ansicht Ost (Luisenstraße)

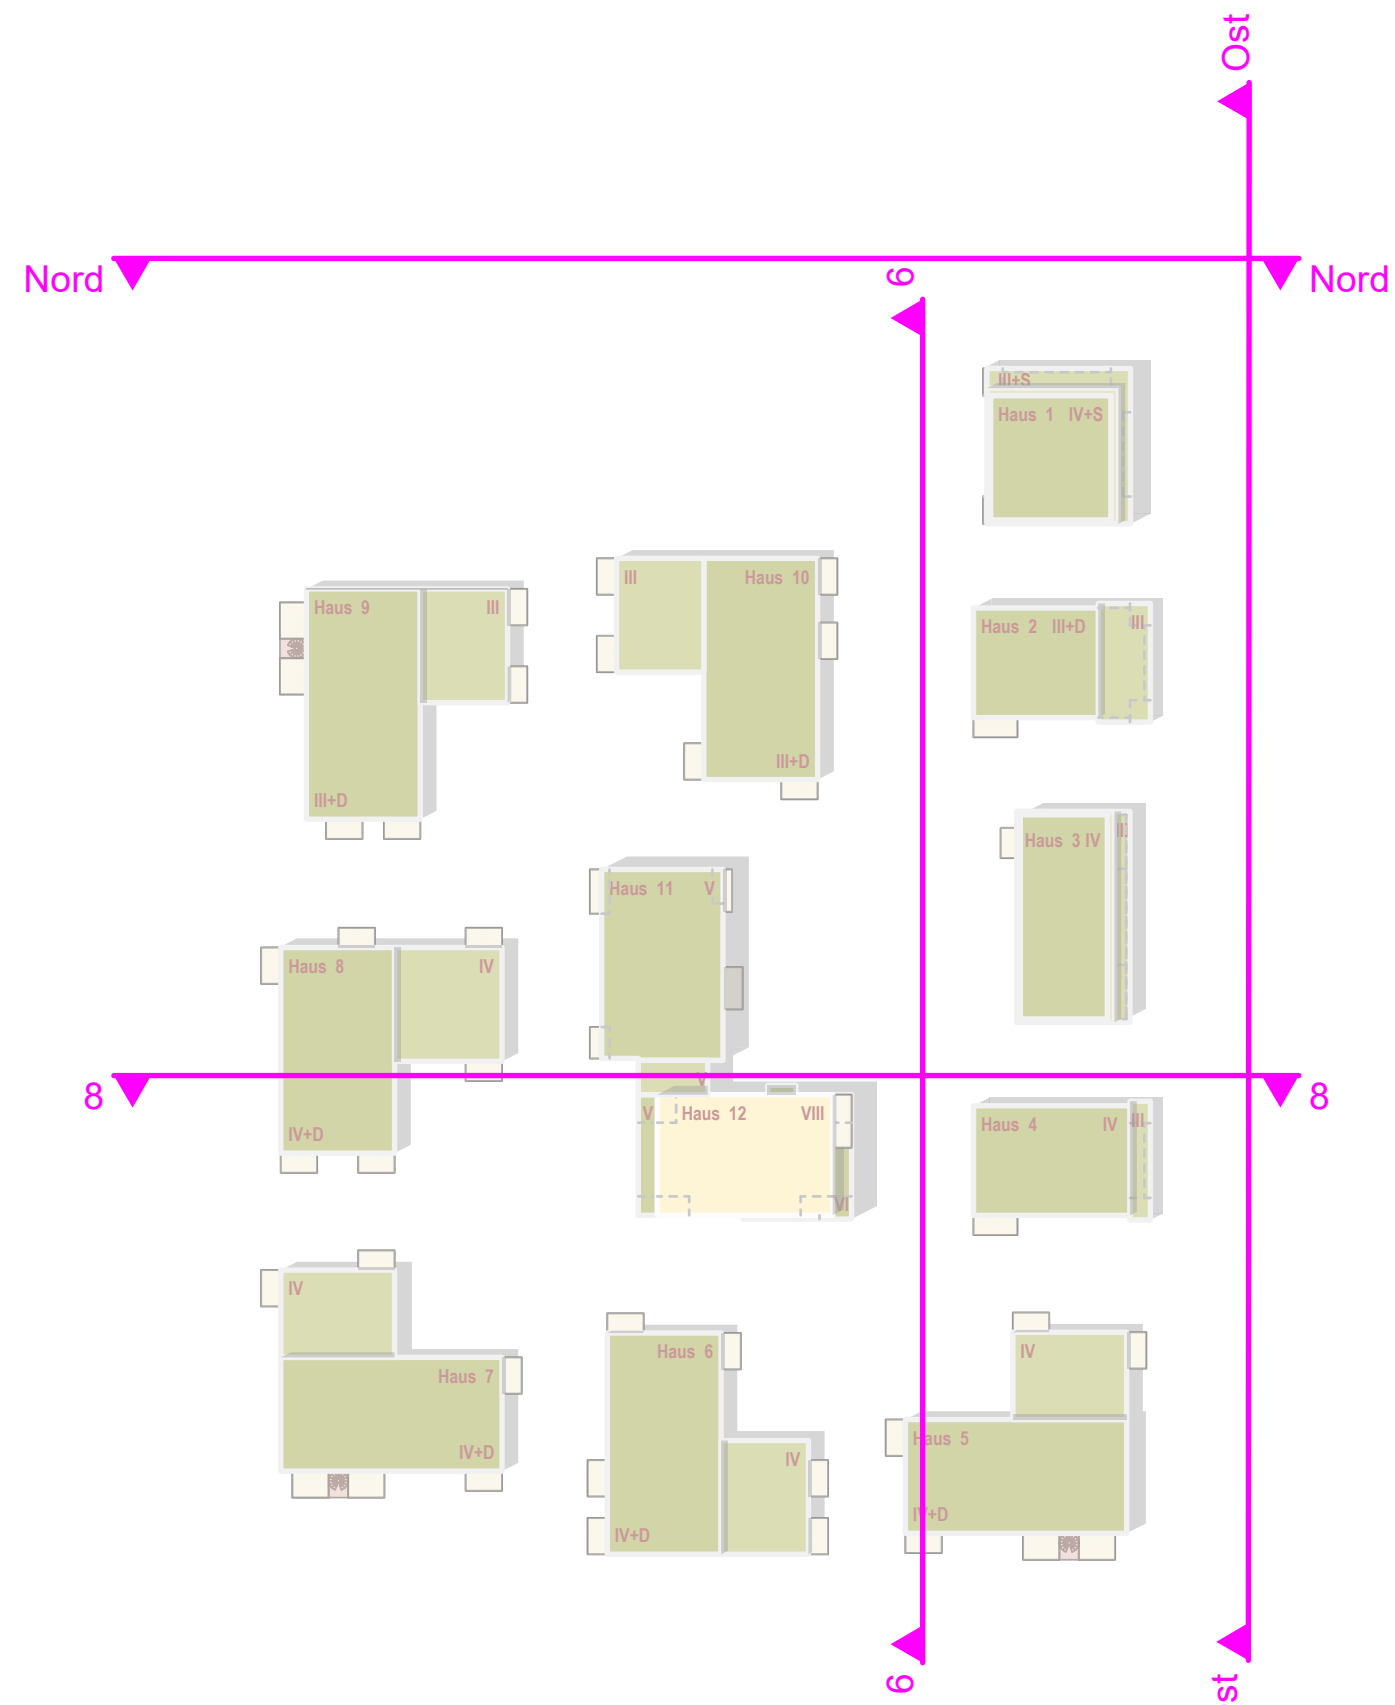

Übersicht

Schnitt 6-6

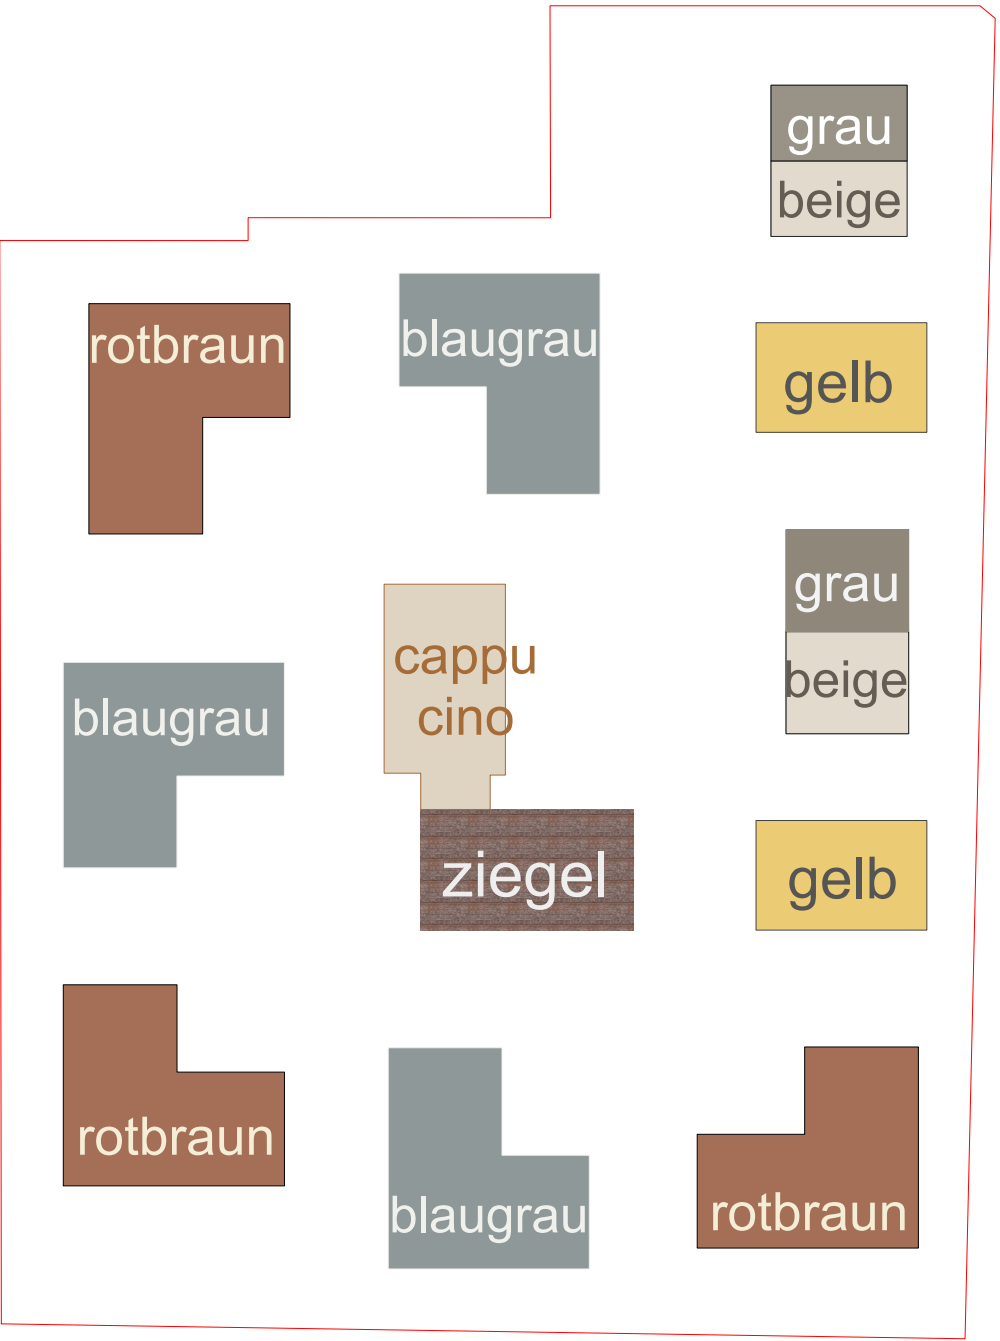

Farbkonzzept

Schnitt 8-8



Ansicht Nord (Marienstraße)

