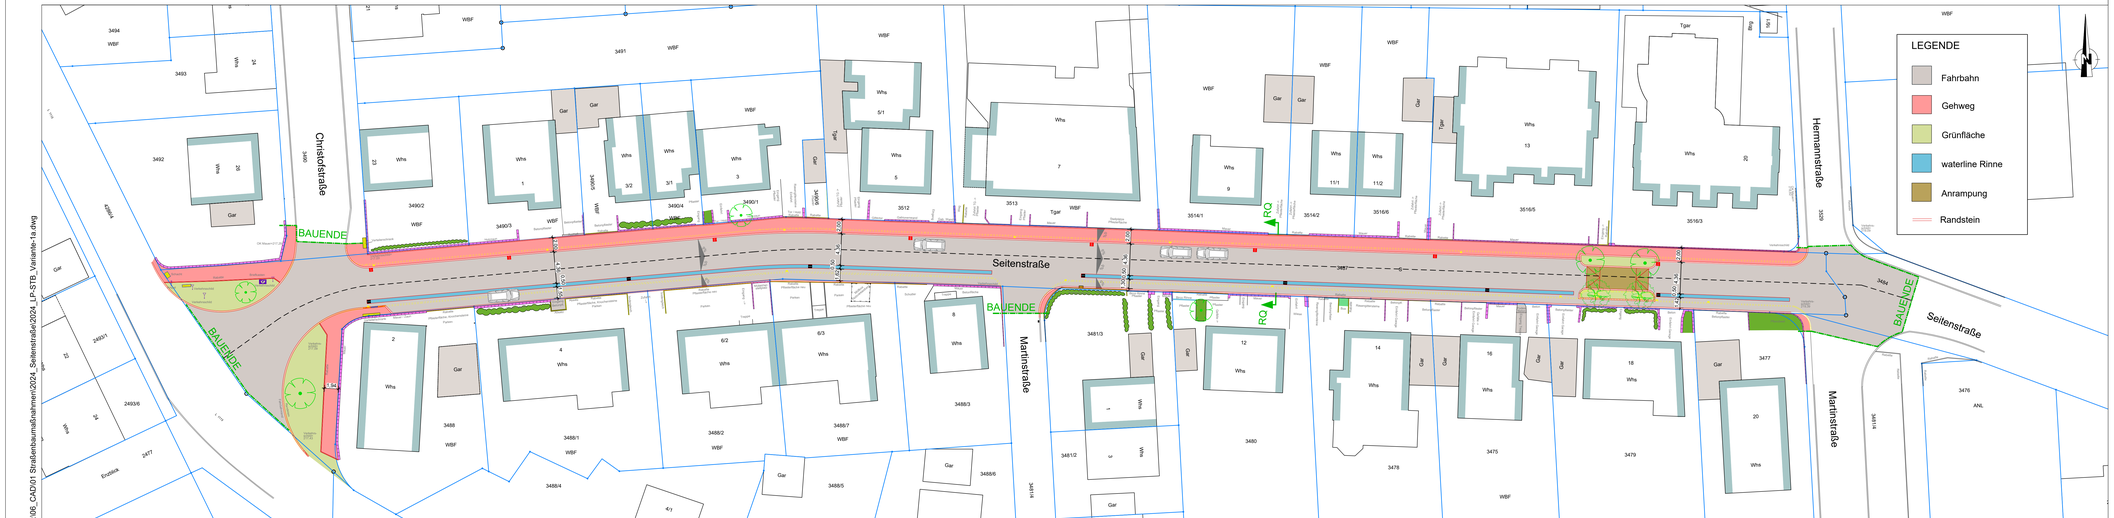

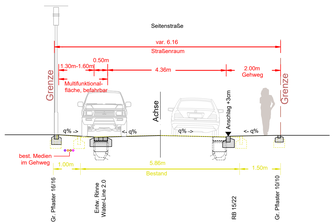

Variante-1a

Plan Nr.:

Index

Inhalt	Datum	Bearbeiter	
			a
			b
			c

Bauherr

STADT BESIGHEIM
Marktplatz 3, 74321 Bietigheim
Tel. 07142 /8216 -209, Fax -287

Lagebezugssystem:

Höhenbezugssystem:

Projekt

Sanierung der Seitenstraße

Planinhalt

Lageplan Gestaltung
(Gehweg einseitig ohne Baumquartiere)

Datum	gezeichnet	geprüft	Maßstab	Plan nr	Index
12.12.2023	Simsek	Maier	1:250		

G:\06_CAD\01 Straßen\baumRaumen\2024_Seitenstraße\2024_LP-STB_Variante-1a.dwg