

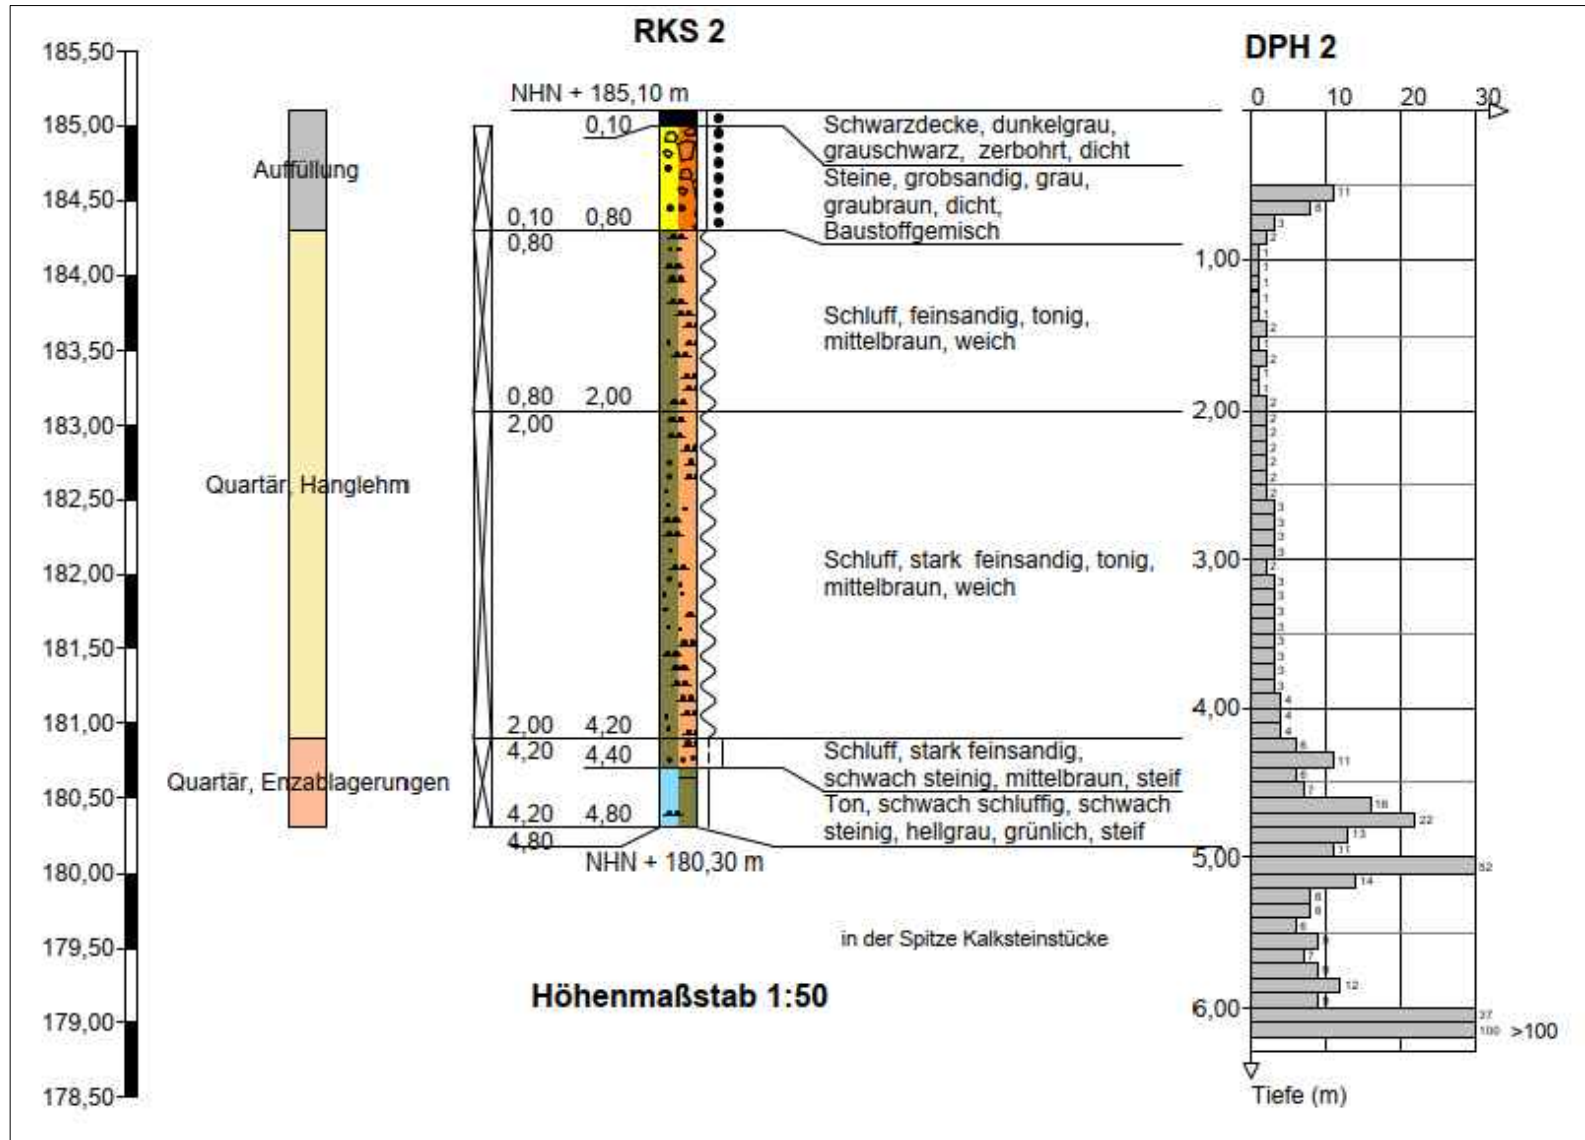


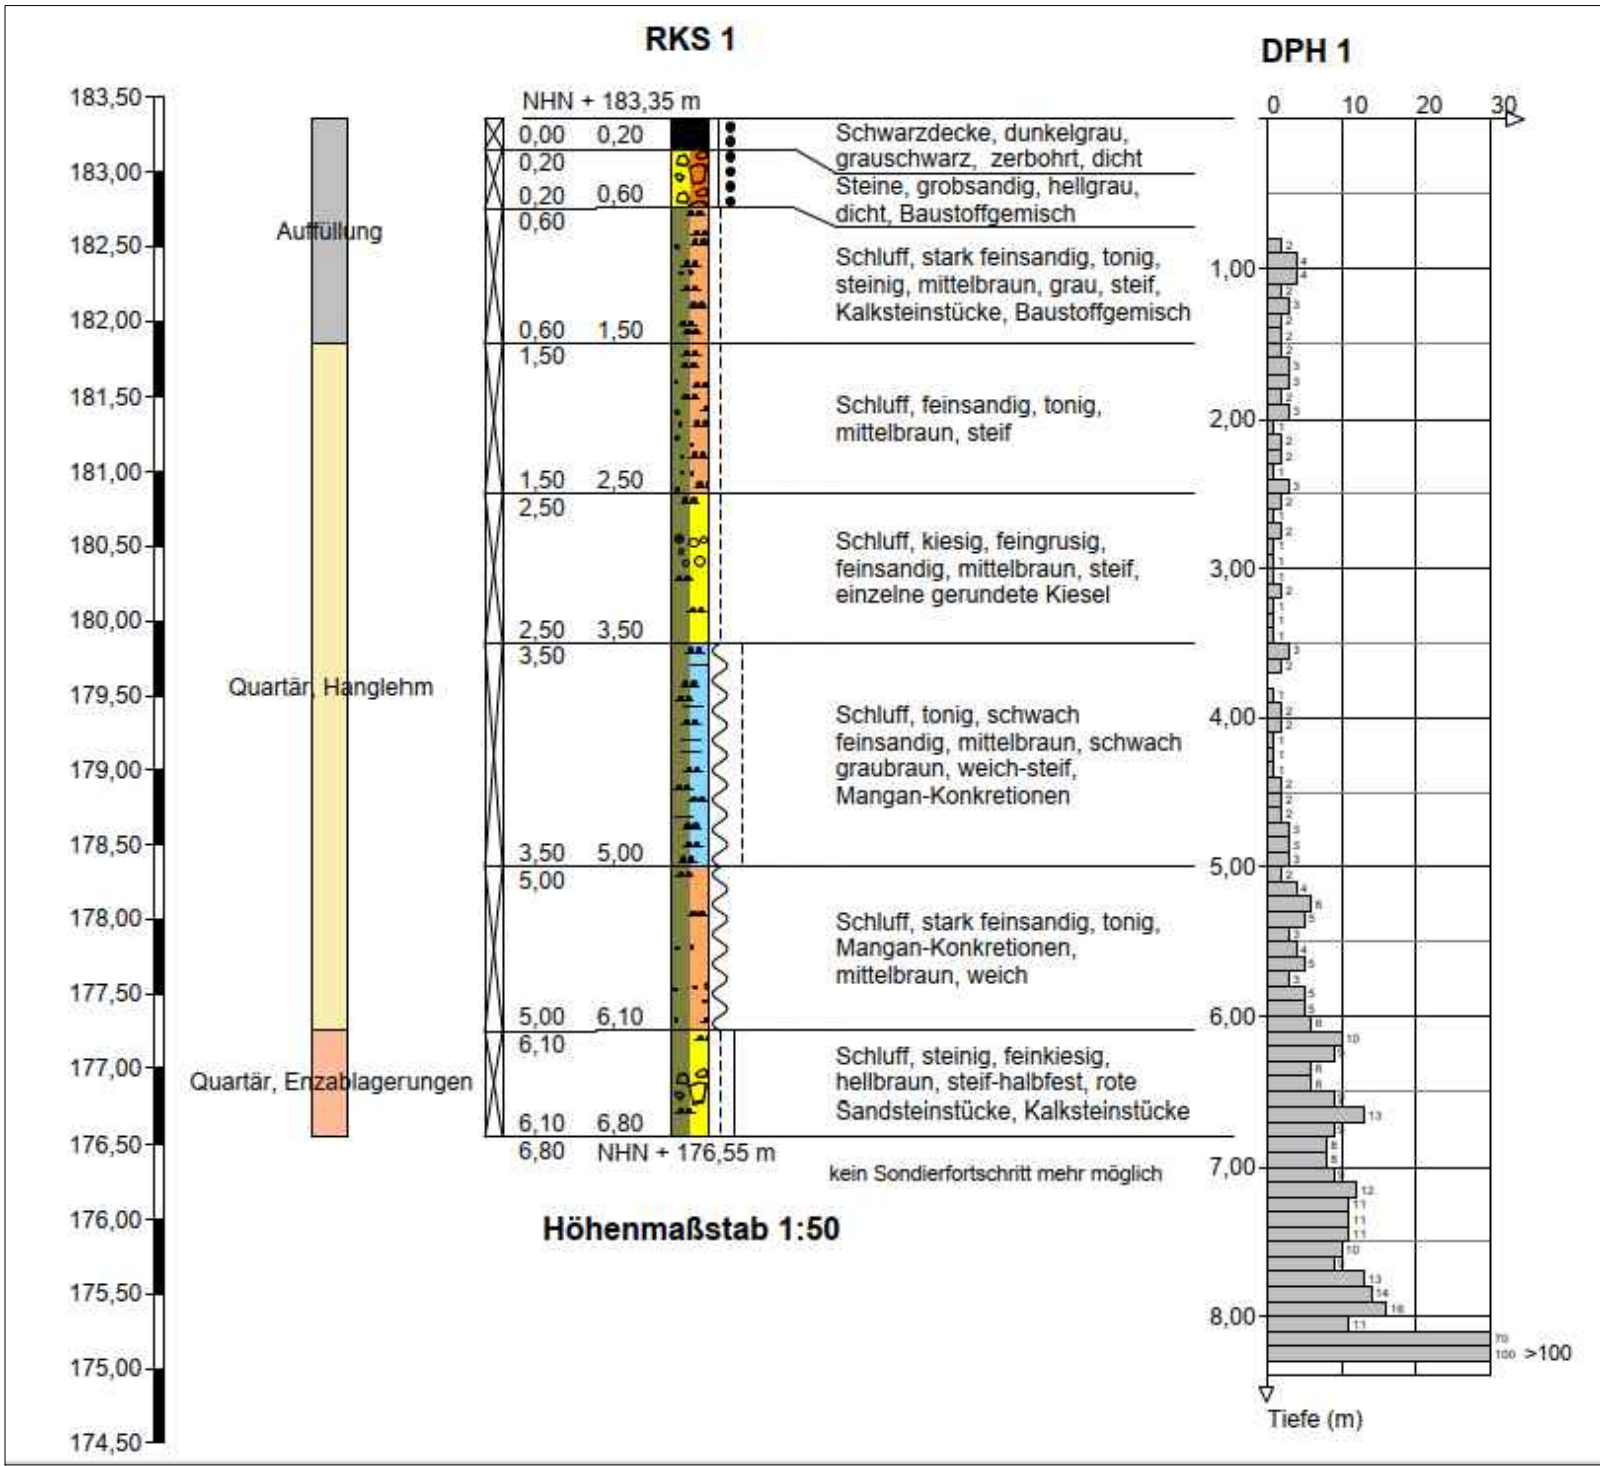

- Legende
- Bestand
 - Wasserleitung
 - Kanal
 - Zonetrennung
 - Planung
 - Wasserleitung Verlegung im offenen Graben PE 100 DA 225
 - Bohrung Ø 500
 - Graben

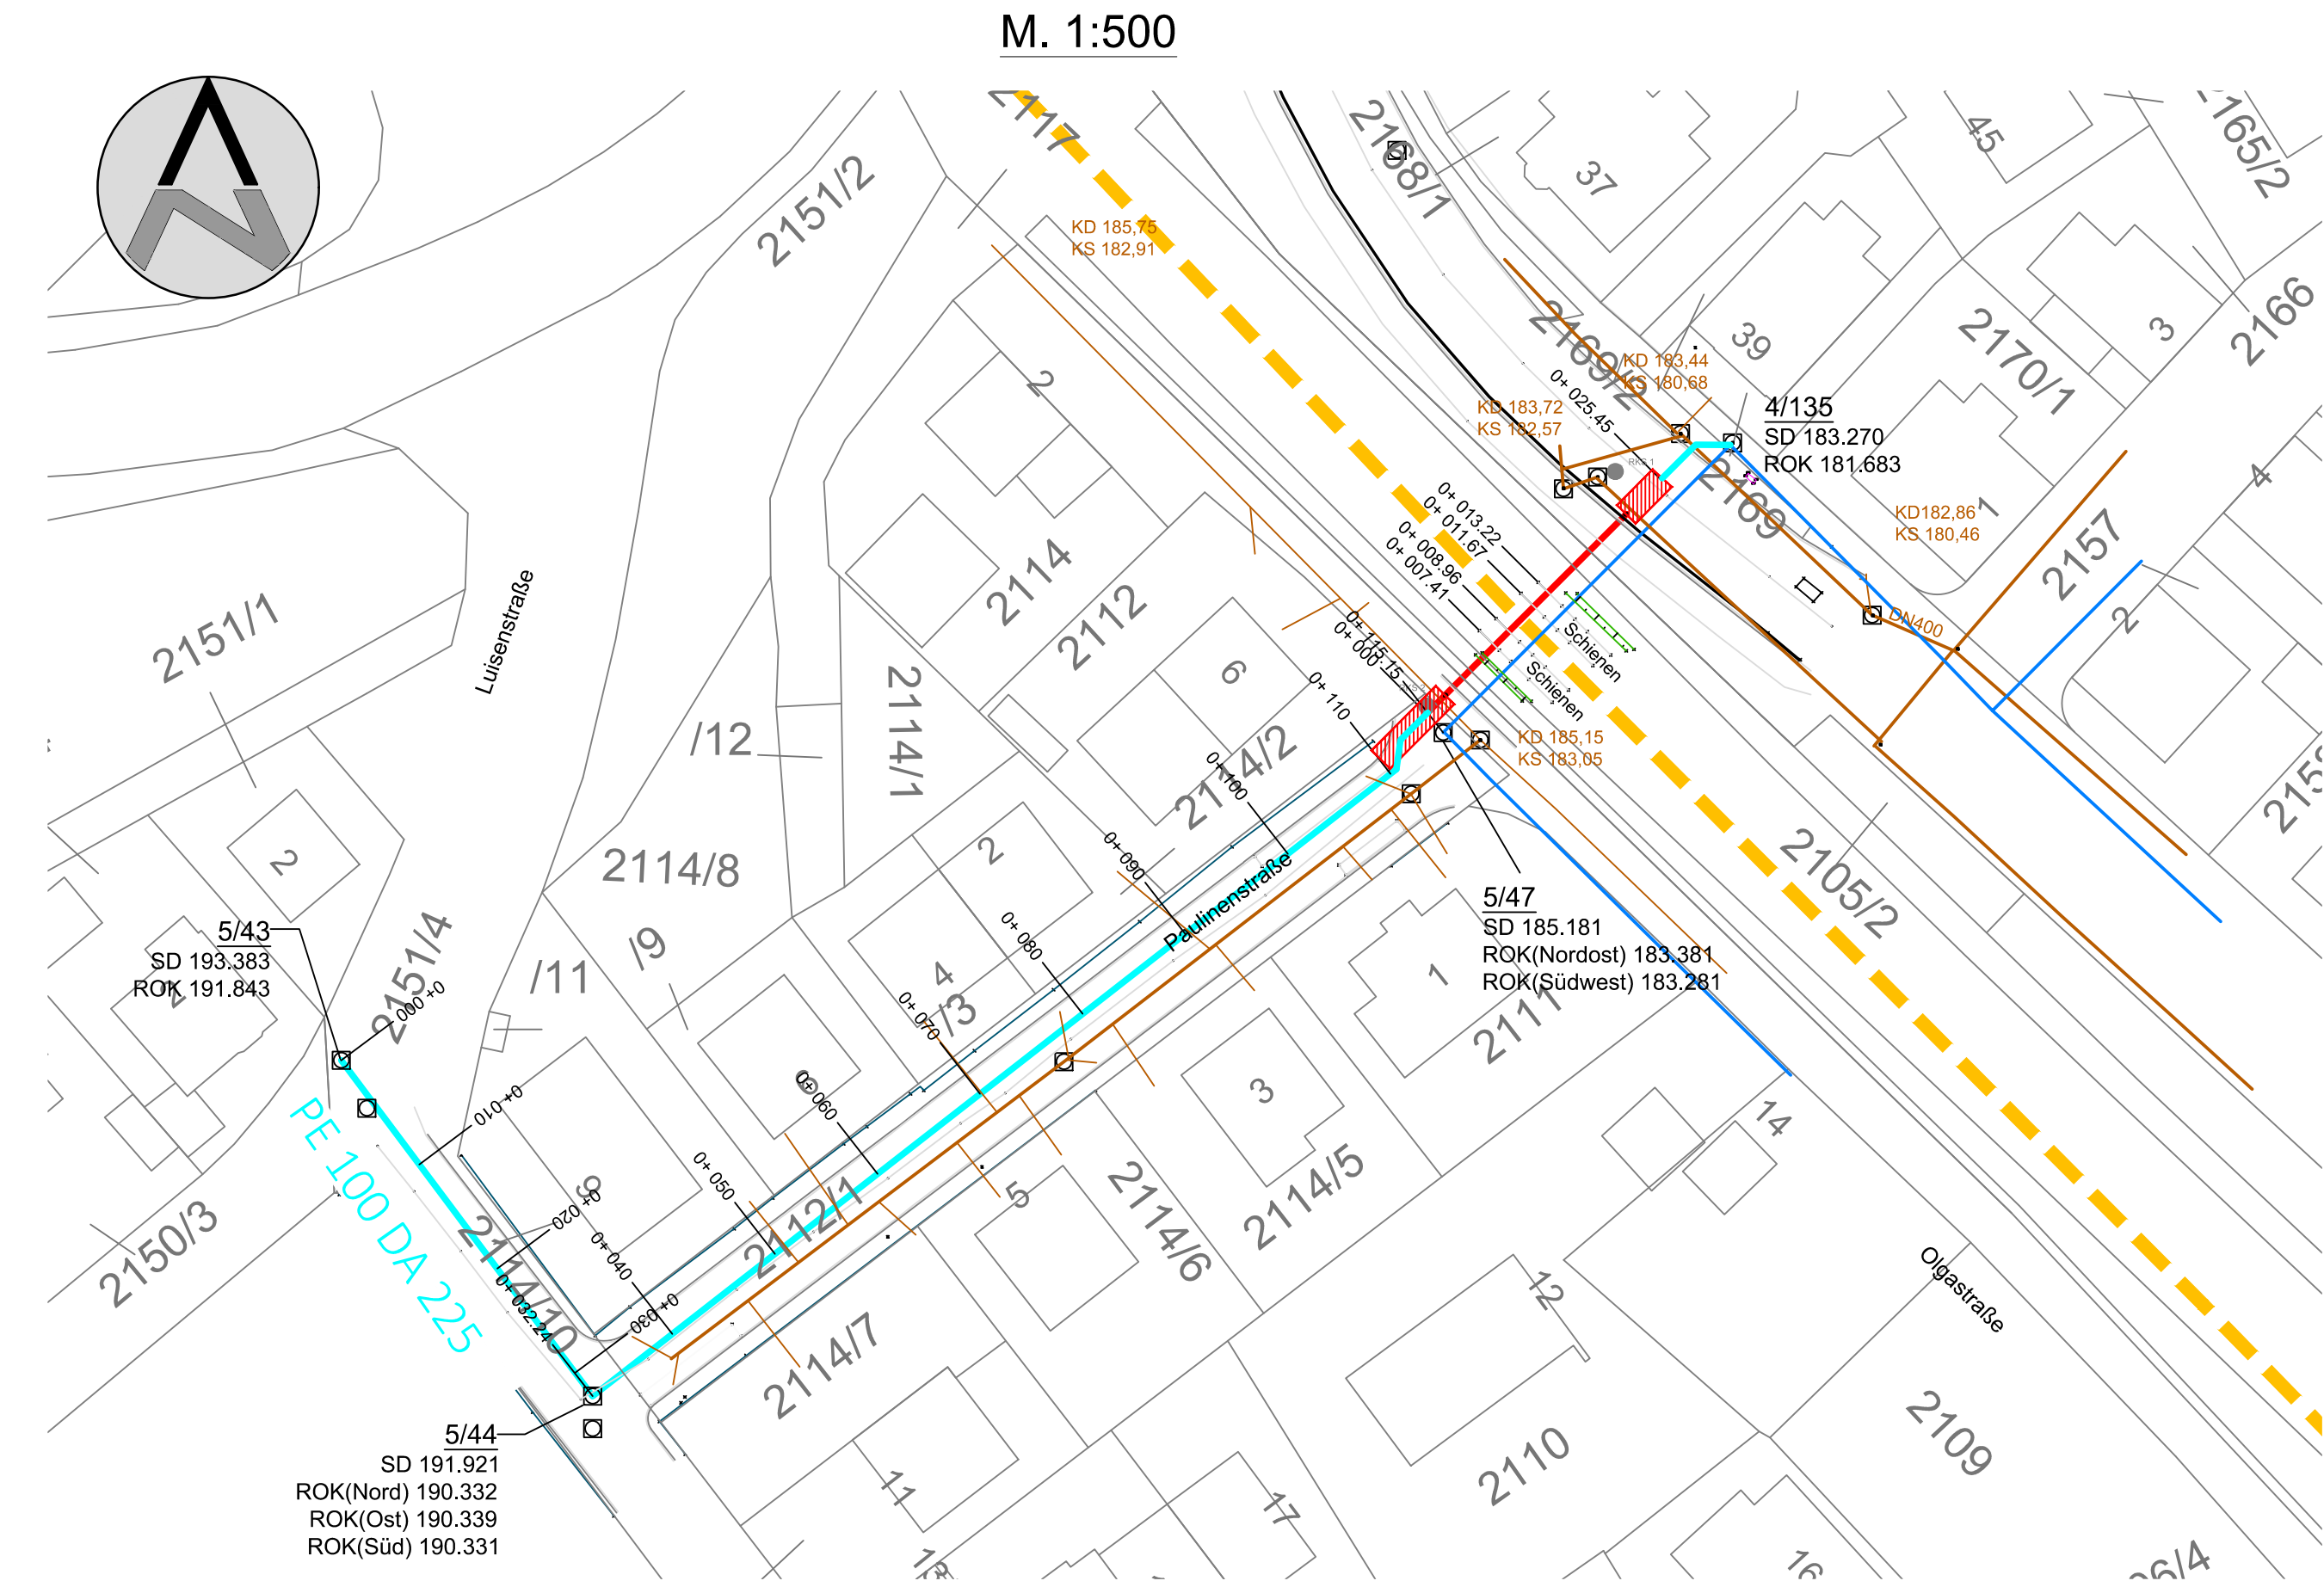