



Ansicht Ost (Luisenstraße)

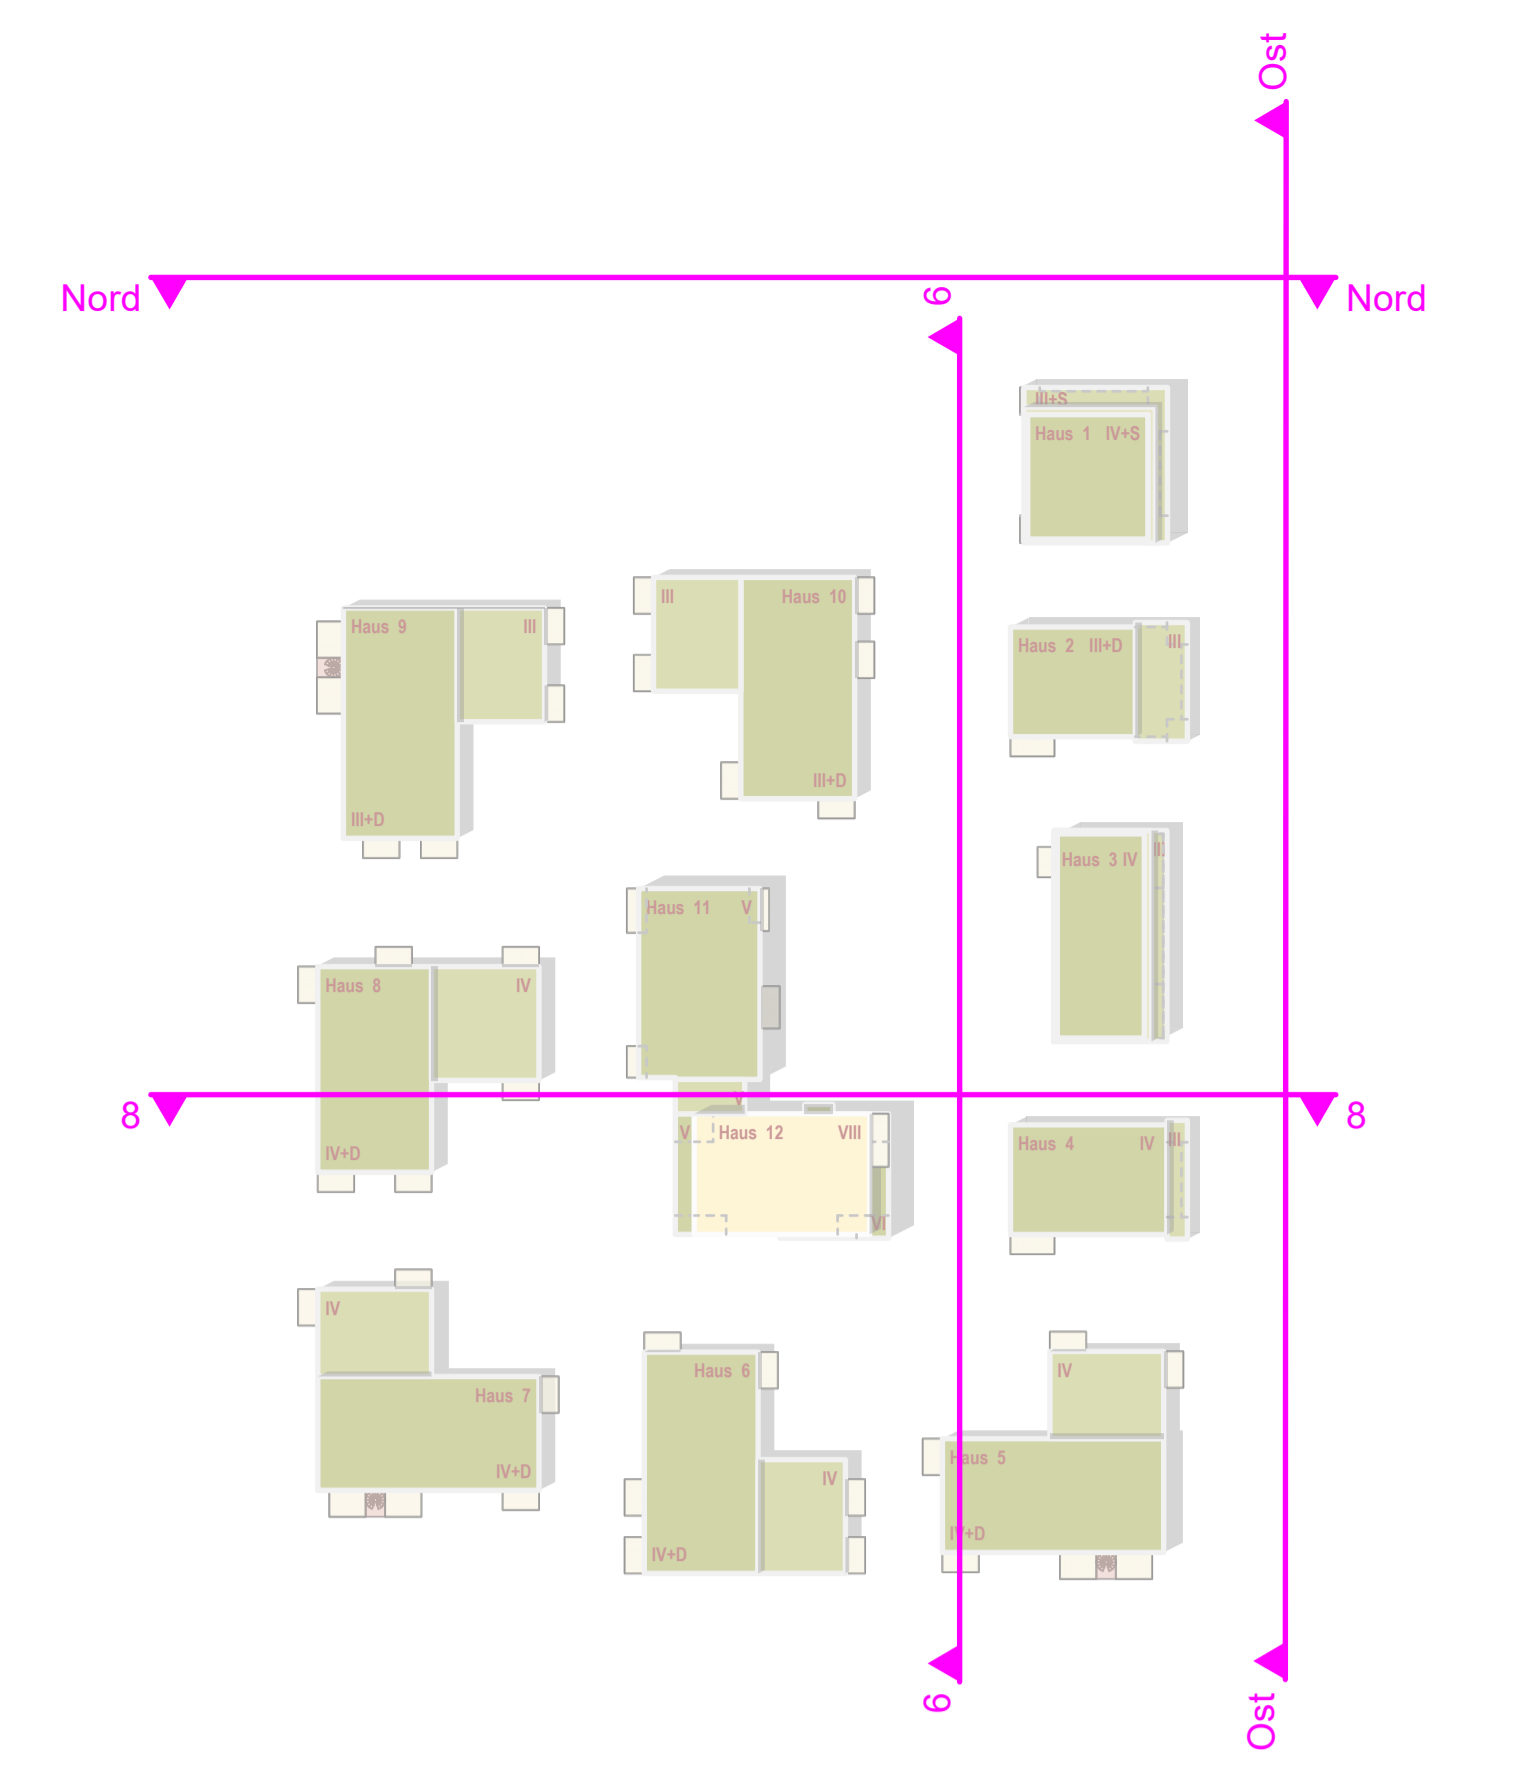

Übersicht

Schnitt 6-6

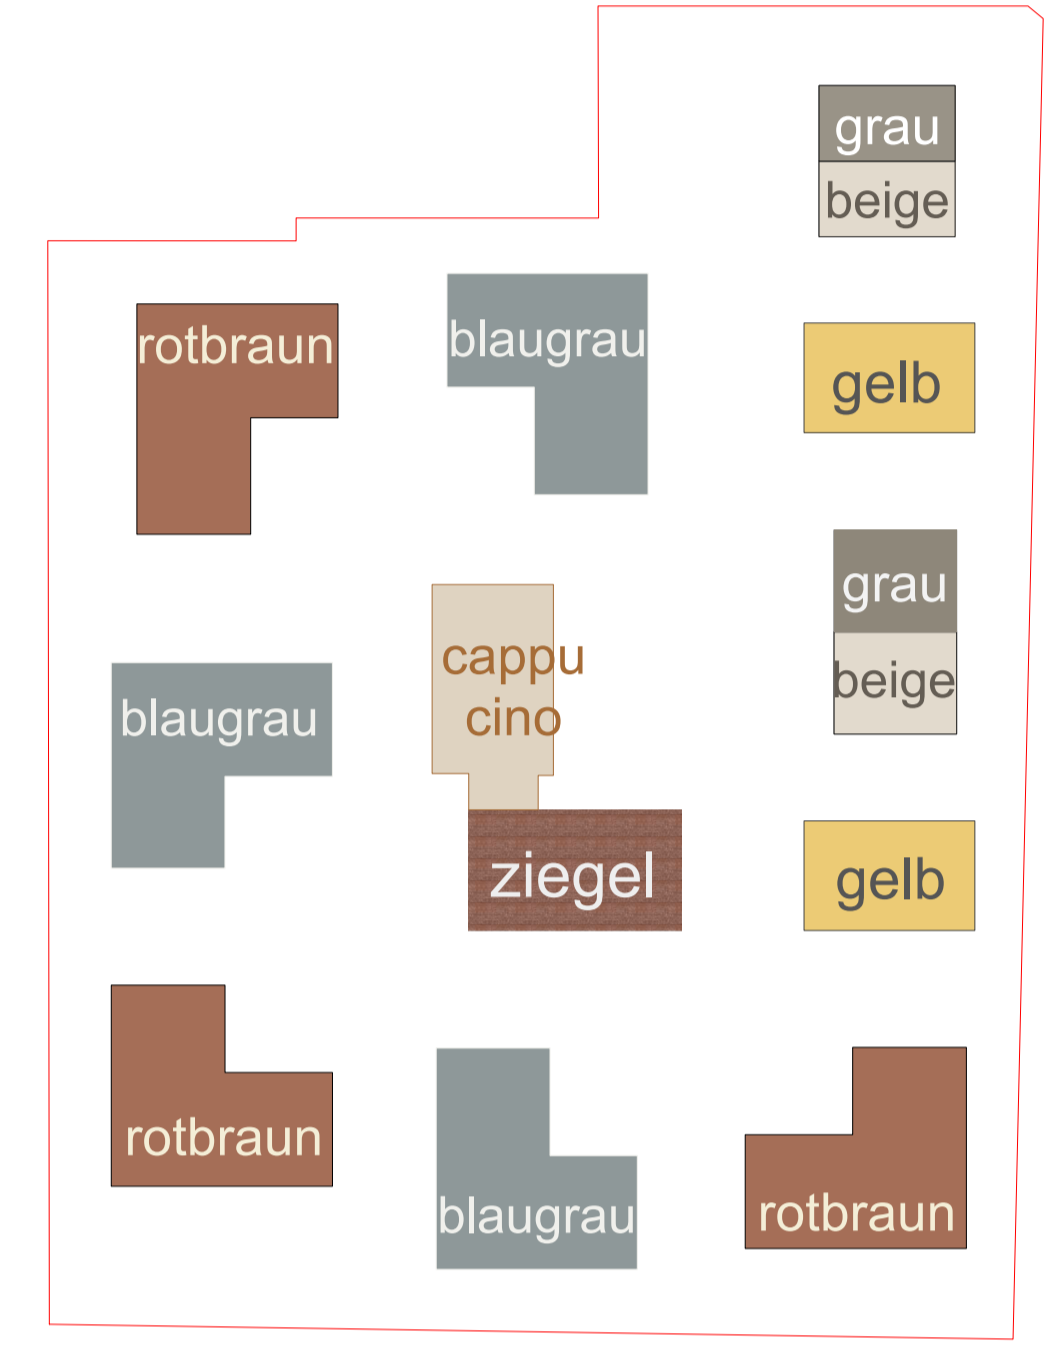

Farbkonzep

Schnitt 8-8



Ansicht Nord (Marienstraße)



LAYER
Sympatisch. Zuverlässig. Schwaben.

STADT BESIGHEIM

Städtebaulicher Entwurf

„Luisen Höfe“

Ansicht Luisenstraße,
Marienstraße,
Schnitte 6-6, 8-8

M 1:200

15.02.2024

ARP