




Ausschnitt aus dem genehmigten Flächennutzungsplan
Genehmigung vom 06.12.2023
Bekanntmachung vom 16.12.2023

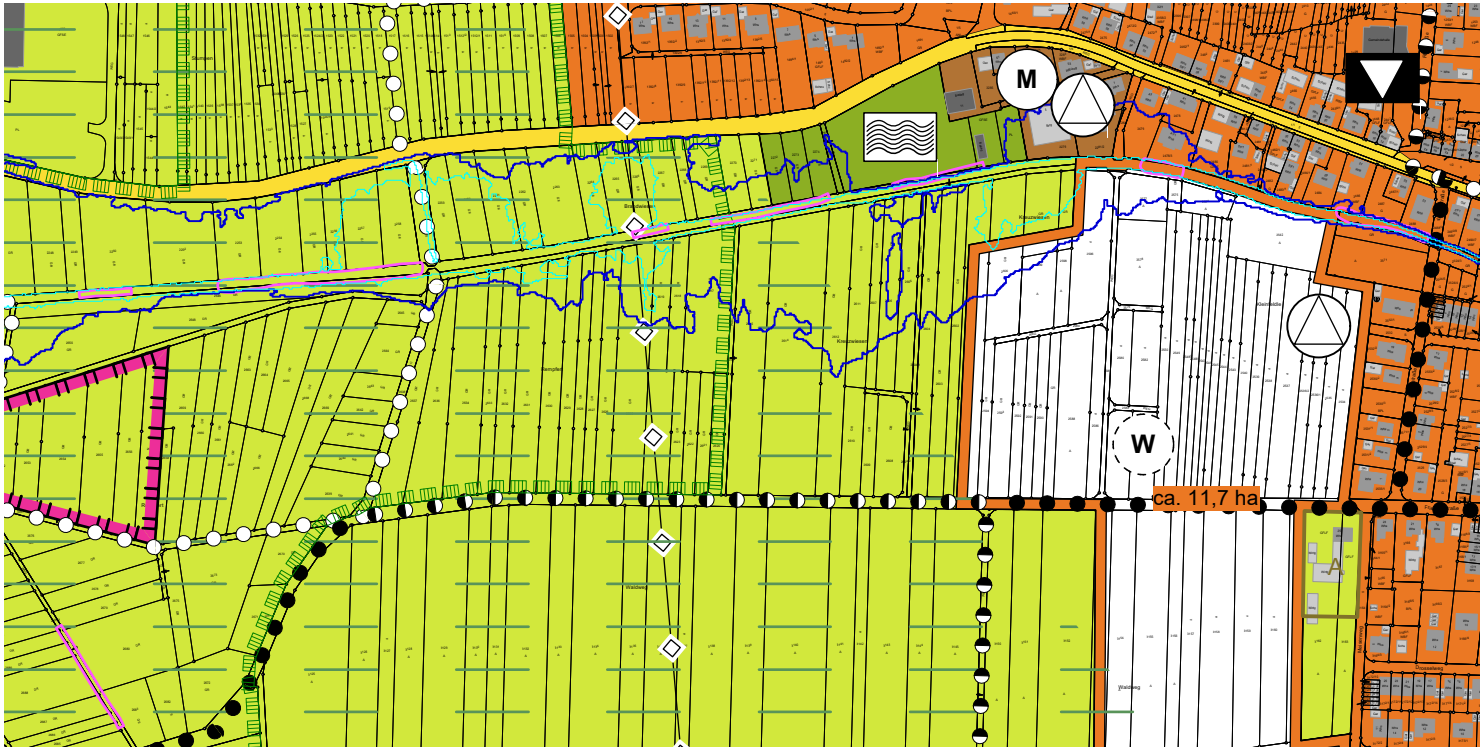

Ausschnitt mit Darstellung der 1. Änderung

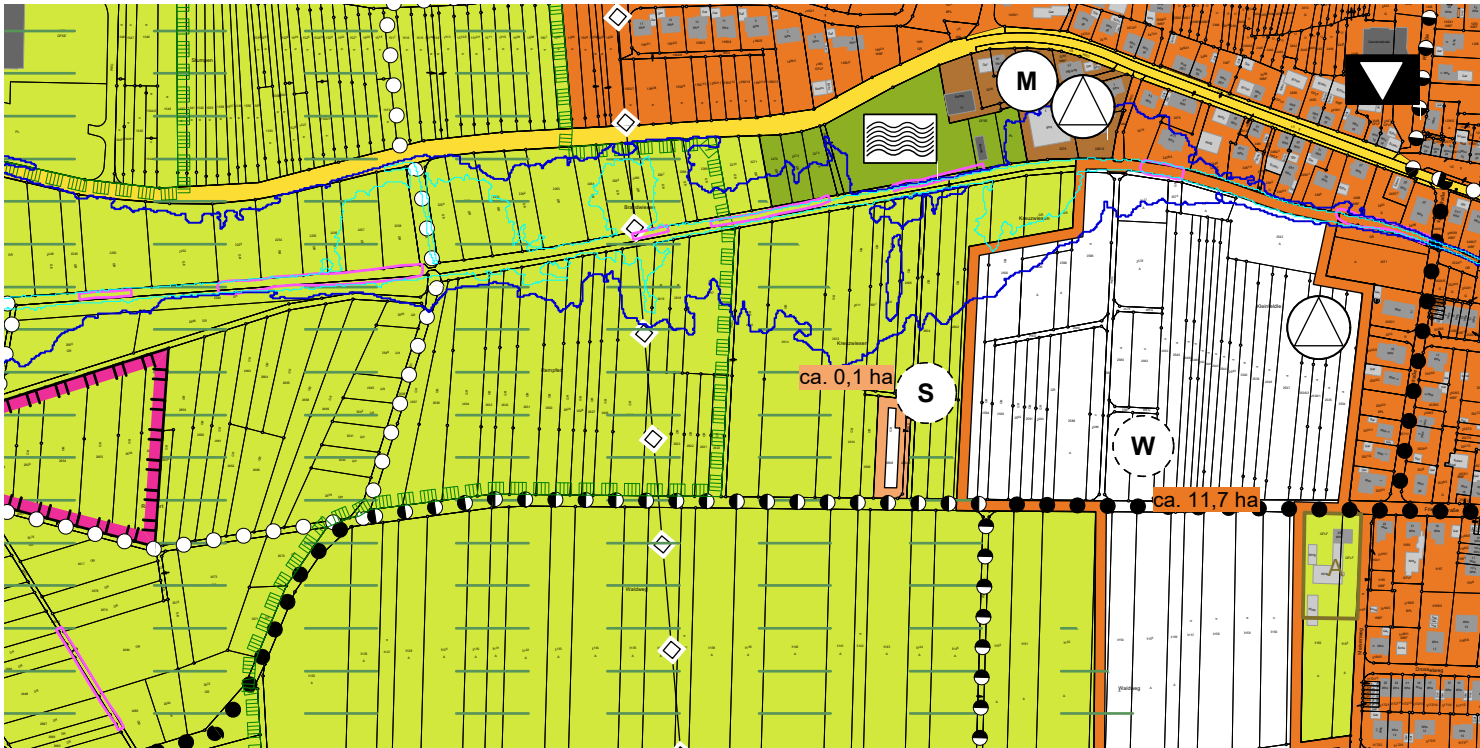

Abgrenzung Änderungsbereich
"Sondergebiet erneuerbare
Energieversorgung Kreuzwiesen"
Maßstab 1:1.000

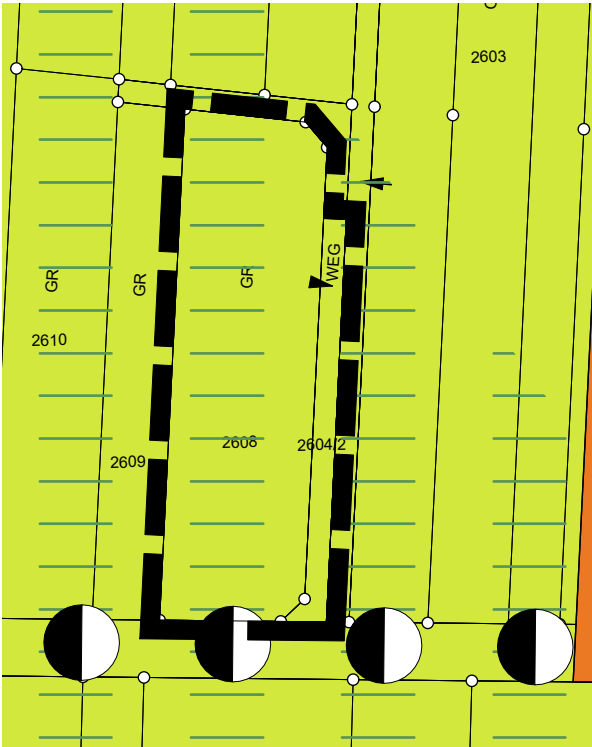

KMB

ARCHITEKTUR
INNENARCHITEKTUR
LANDSCHAFTSARCHITEKTUR
STADTPLANUNG
STRASSENPLANUNG
TIEFBAUPLANUNG
VERMESSUNG

KMB PLAN | WERK | STADT GMBH
Brenzstraße 21
71636 Ludwigsburg
07141 / 44 14 - 0
mailbox@KMBonline.de
www.KMBonline.de

Fortschreibung FNP 2020 - 2035
GVV Besigheim

Kreis: Ludwigsburg
Gemeinde: Löchgau

1. Flächennutzungsplanänderung

Bearbeitet:	Adlung	Maßstab:
Gezeichnet:	Adlung	1:5.000
Datum:	27.01.2025	Anlage:
Projektnummer:	3096	1_1


Ausschnitt aus dem genehmigten Flächennutzungsplan
Genehmigung vom 06.12.2023
Bekanntmachung vom 16.12.2023




Ausschnitt mit Darstellung der Berichtigung zum
Bebauungsplan "Husarenhof"



Ausschnitt aus dem genehmigten Flächennutzungsplan
Genehmigung vom 06.12.2023
Bekanntmachung vom 16.12.2023

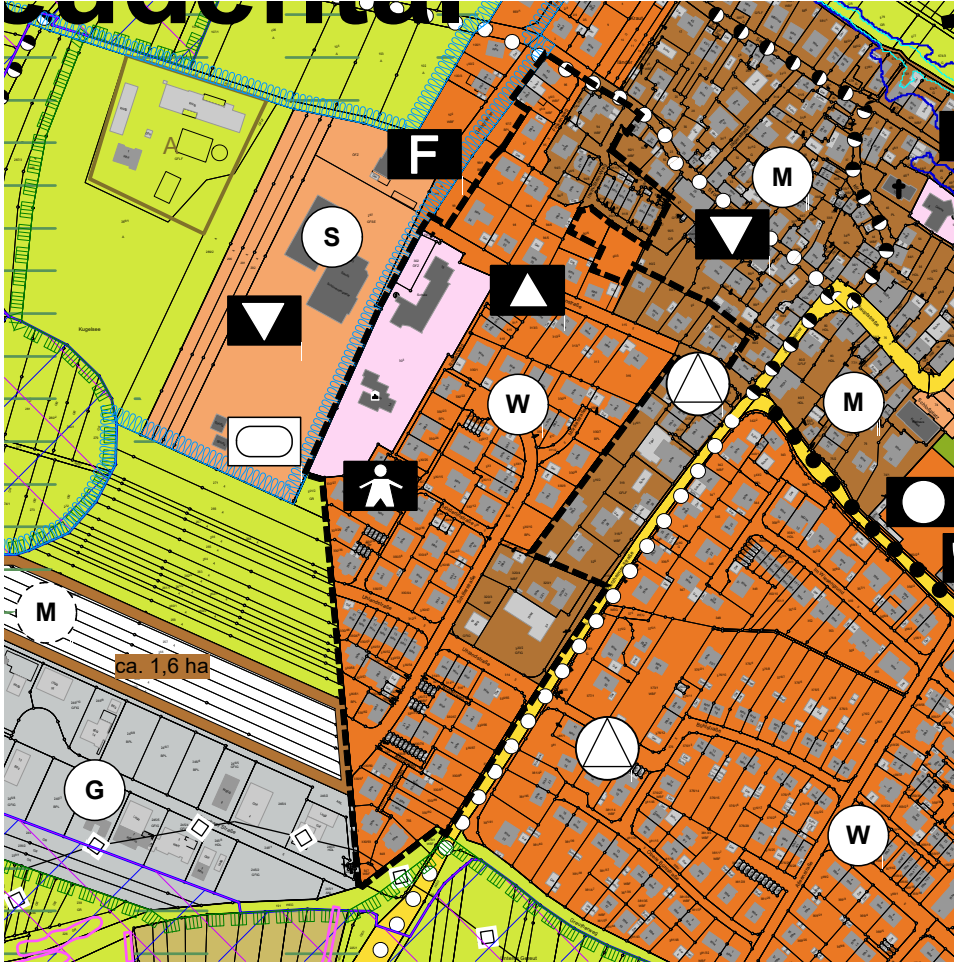

Ausschnitt mit Darstellung der Berichtigung zum
Bebauungsplan "Kirchhofäcker - Gartenstraße,
1. Änderung"

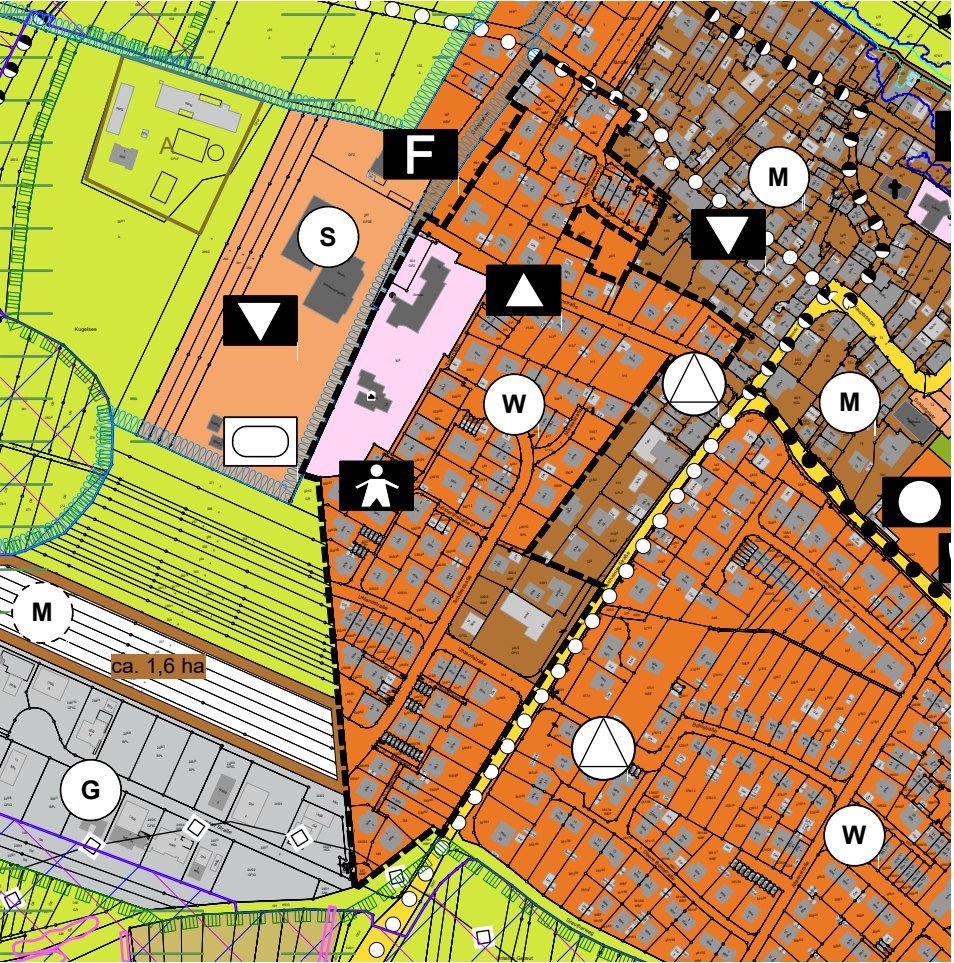

KMB

ARCHITEKTUR
INNENARCHITEKTUR
LANDSCHAFTSARCHITEKTUR
STADTPLANUNG
STRASSENPLANUNG
TIEFBAUPLANUNG
VERMESSUNG

KMB PLAN | WERK | STADT GMBH
Brenzstraße 21
71636 Ludwigsburg
07141 / 44 14 - 0
mailbox@KMBonline.de
www.KMBonline.de

Fortschreibung FNP 2020 - 2035
GVV Besigheim

Kreis: Ludwigsburg
Gemeinde: Besigheim, Freudental


1. Flächennutzungsplanänderung

Bearbeitet:	Adlung	Maßstab:
Gezeichnet:	Adlung	1:5.000
Datum:	27.01.2025	Anlage:
Projektnummer:	3096	1_2


Ausschnitt aus dem genehmigten Flächennutzungsplan

Genehmigung vom 06.12.2023

Bekanntmachung vom 16.12.2023

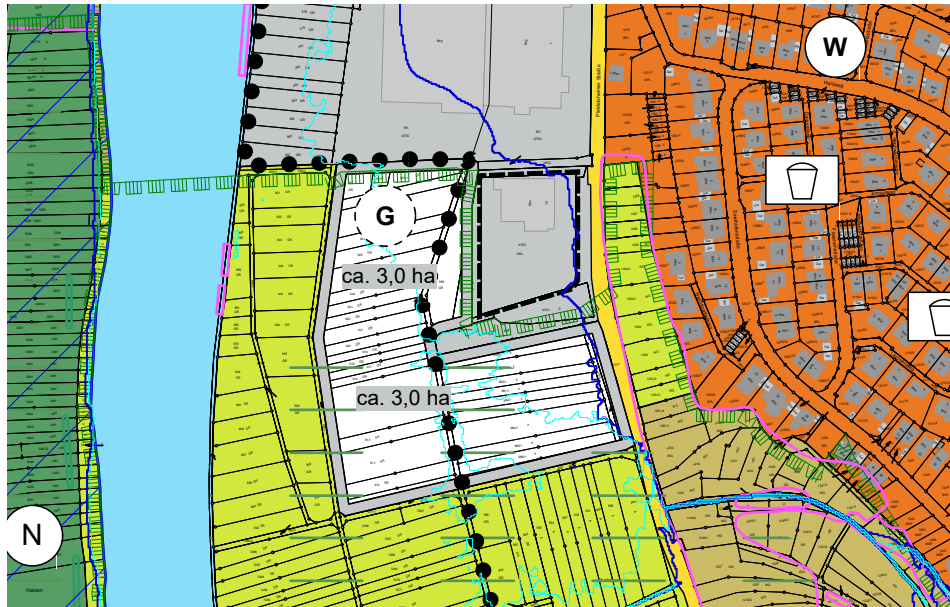

Ausschnitt mit Darstellung der Berichtigung zum Bebauungsplan "Innere Au Erweiterung - 1. Änderung"

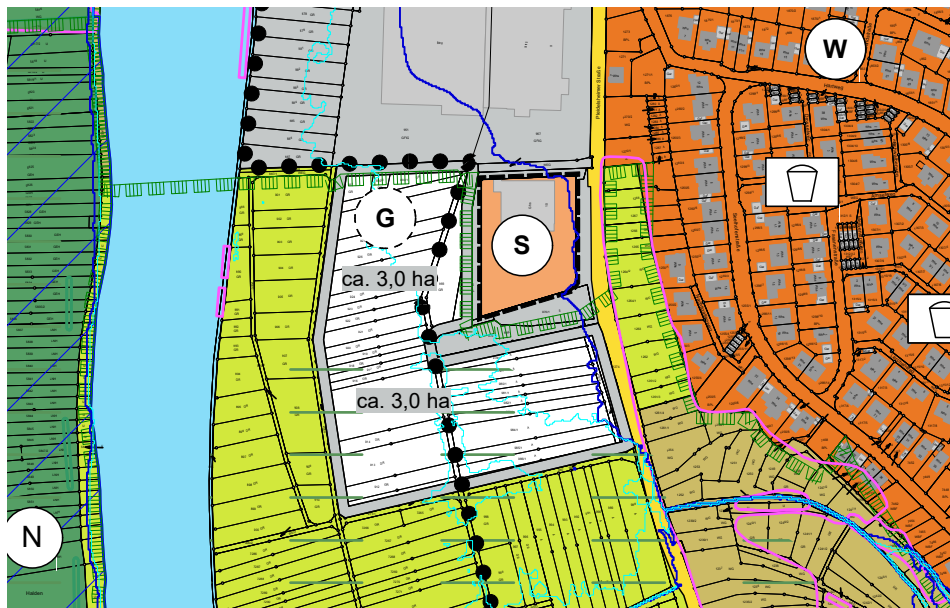

Fortschreibung FNP 2020 - 2035
GVV Besigheim

Kreis: Ludwigsburg
Gemeinde: Mundelsheim

1. Flächennutzungsplanänderung

Bearbeitet:	Adlung	Maßstab:
Gezeichnet:	Adlung	1:5.000
Datum:	27.01.2025	Anlage:
Projektnummer:	3096	1_3

KMB

ARCHITEKTUR
INNENARCHITEKTUR
LANDSCHAFTSARCHITEKTUR
STADTPLANUNG
STRASSENPLANUNG
TIEFBAUPLANUNG
VERMESSUNG

KMB PLAN | WERK | STADT GMBH

Brenzstraße 21
71636 Ludwigsburg
07141 / 44 14 - 0
mailbox@KMBonline.de
www.KMBonline.de