

Bezeichnung der Konflikte

- B Boden
 - W Wasser
 - K Klima / Luft
 - F Flora / Fauna / Biotopstrukturen
 - L Landschaftsbild
- (Erhebliche Beeinträchtigung = Rot-Braun)

Konflikte, die das gesamte Plangebiet betreffen:

- B-1 Versiegelung von Boden mit einhergehendem dauerhaften Verlust aller Bodenfunktionen (anlagebedingt)**
- B-2 Vorübergehende zusätzliche Flächeninanspruchnahme / Bodenverdichtung (baubedingt)
- B-3 Schadstoffeintrag (bau- und betriebsbedingt)


- W-1 Beeinträchtigung des Grundwasserkörpers (bau- und anlagebedingt)
- W-2 Schadstoffeintrag (bau-, anlage- und betriebsbedingt)
- W-3 Verringerung der Grundwasserneubildung (anlagebedingt)
- W-4 Erhöhung des Oberflächenabflusses (anlagebedingt)

- K-1 Belastung mit Emissionen (baubedingt)
- K-2 Belastung mit Emissionen (betriebsbedingt)
- K-3 Beeinträchtigung des Kleinklimas (anlagebedingt)

- F-1 Verlust an Lebensräumen (Flora)**
- F-2 Verlust an Lebensräumen (Fauna)**

- L-1 Beeinträchtigung des Landschaftsbildes

- M-1 Emissionen/ Immissionen (Lärm)
- M-2 Verlust von Erholungsflächen
- M-3 Verlust von wirtschaftlichen Ertragsflächen

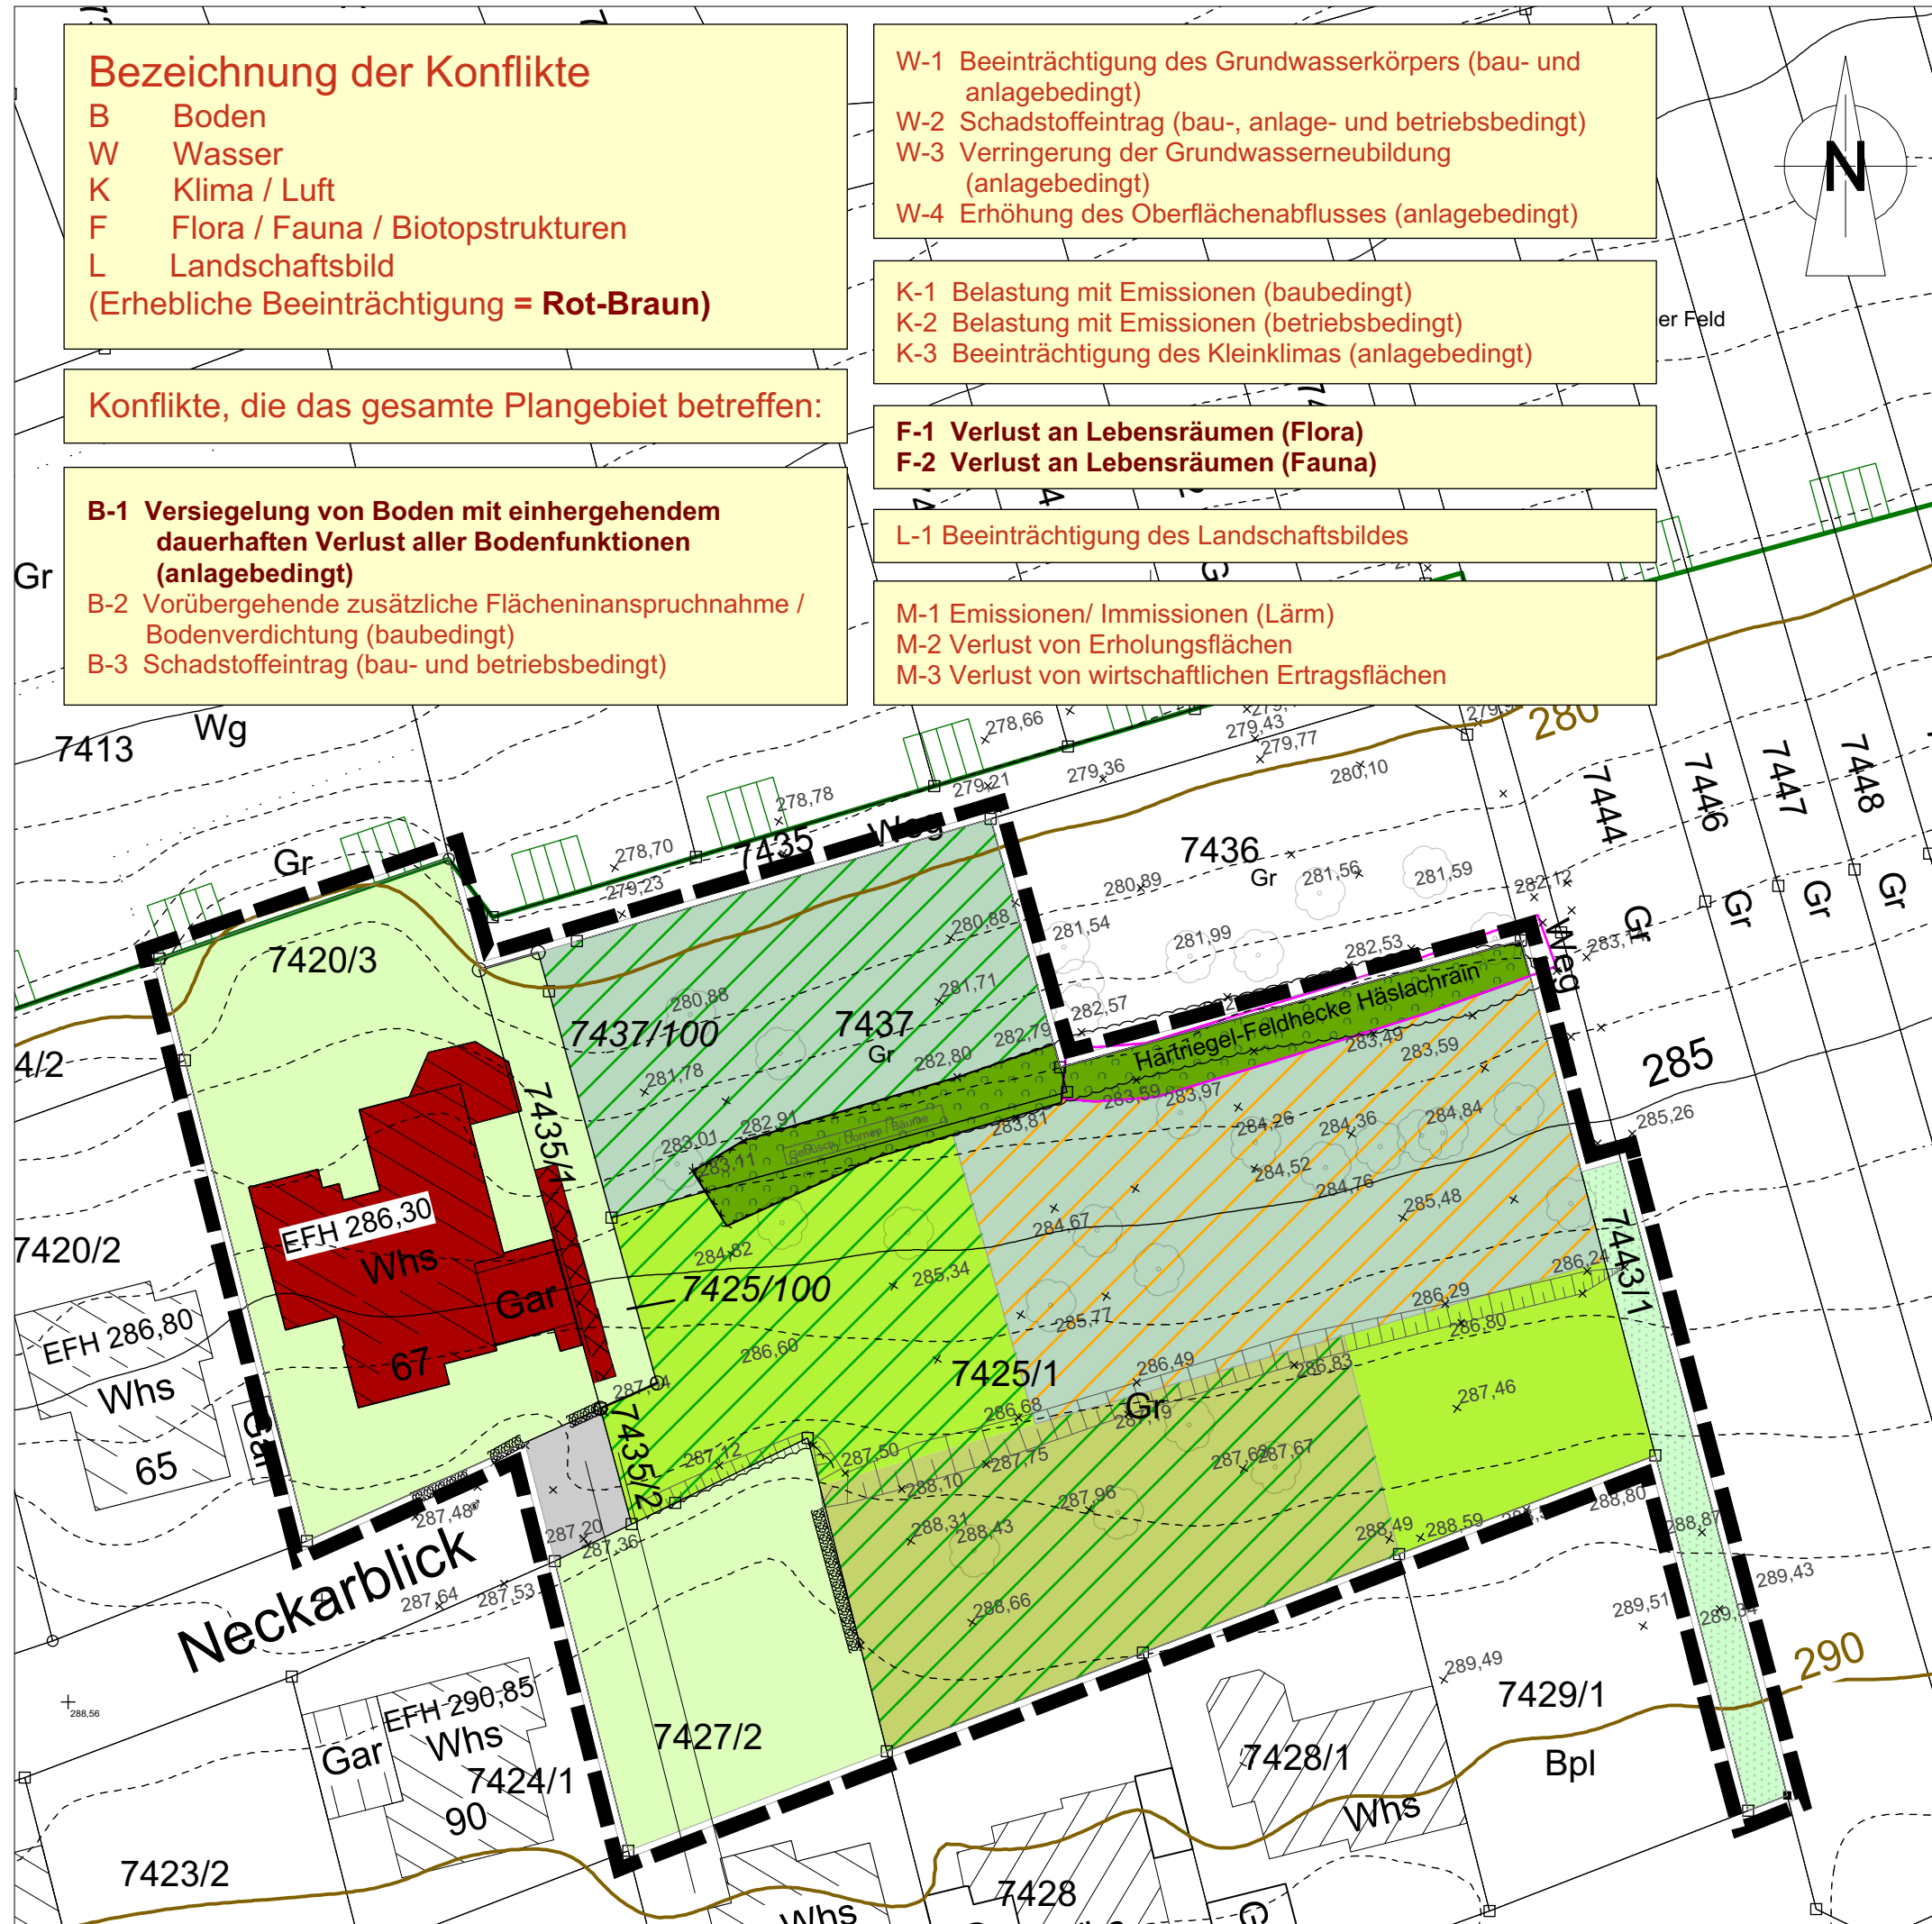

Legende Bestand

- Geltungsbereich
- 33.41 Fettwiese (mittel)
- 41.20 Feldhecke
- 45.40 b Streuobstbestand (Mittelstamm) auf 33.41 Fettwiese mittlerer Standorte (intensiv gepflegt)
- 45.40 b Streuobstbestand (Mittelstamm) auf 33.41 Fettwiese mittlerer Standorte (mittel)
- 45.40 b Streuobstbestand (Mittelstamm) auf 33.41 Fettwiese mittlerer Standorte (mit Gehölaufwuchs)
- 45.40 b Streuobstbestand (Gemischt) auf 33.41 Fettwiese mittlerer Standorte (mit Gehölaufwuchs)
- 60.10 Von Bauwerken bestandene Fläche
- 60.21 Voll versiegelte Fläche (Asphalt)
- 60.25 Grasweg
- 60.60 Garten
- Umgrenzung Hartriegel-Feldhecke Häslachrain nach § 30 BNatSchG / § 33 NatSchG BW geschützt als Feldhecken und Feldgehölze
- Landschaftsschutzgebiet
- vorhandene Grundstücksgrenze
- bestehende Geländehöhe
- Flurstücksnummer
- vorhandene Bebauung

NR	DATUM	ART DER ÄNDERUNG	VON
----	-------	------------------	-----

Grünordnungsplan

Kerker, Müller + Braunbeck
 Freie Architekten BDA, Stadtplaner und beratende Ingenieure BDB
 Architektur, Stadtplanung, Innenarchitektur, Vermessung,
 Landschaftsarchitektur, Tiefbauplanung, Straßenplanung
 Brenzstraße 21
 71636 Ludwigsburg
 Telefon 07141 / 44 14 - 0
 Telefax 07141 / 44 14 - 14
 mailbox@KMBonline.de



Kreis:	Ludwigsburg	Bauherr:	Stadt Besigheim	anerkannt:	
St/G:	Besigheim			(Datum)	
Gem.:	Besigheim			(Unterschrift)	

Projekt:
Ingersheimer Feld VI - Verlängerung Neckarblick

Planinhalt:
Bestands- und Konfliktplan

Bearbeitet	Flegiel	Gefertigt:	Ludwigsburg, den 20.09.2016	Maßstab:	1:500
Gezeichnet	Flegiel			Beilage:	1.1
Geprüft					
Projekt:	1454	Plan-Nr.:	1454 BP_GOP 160608 v2016.vwx		