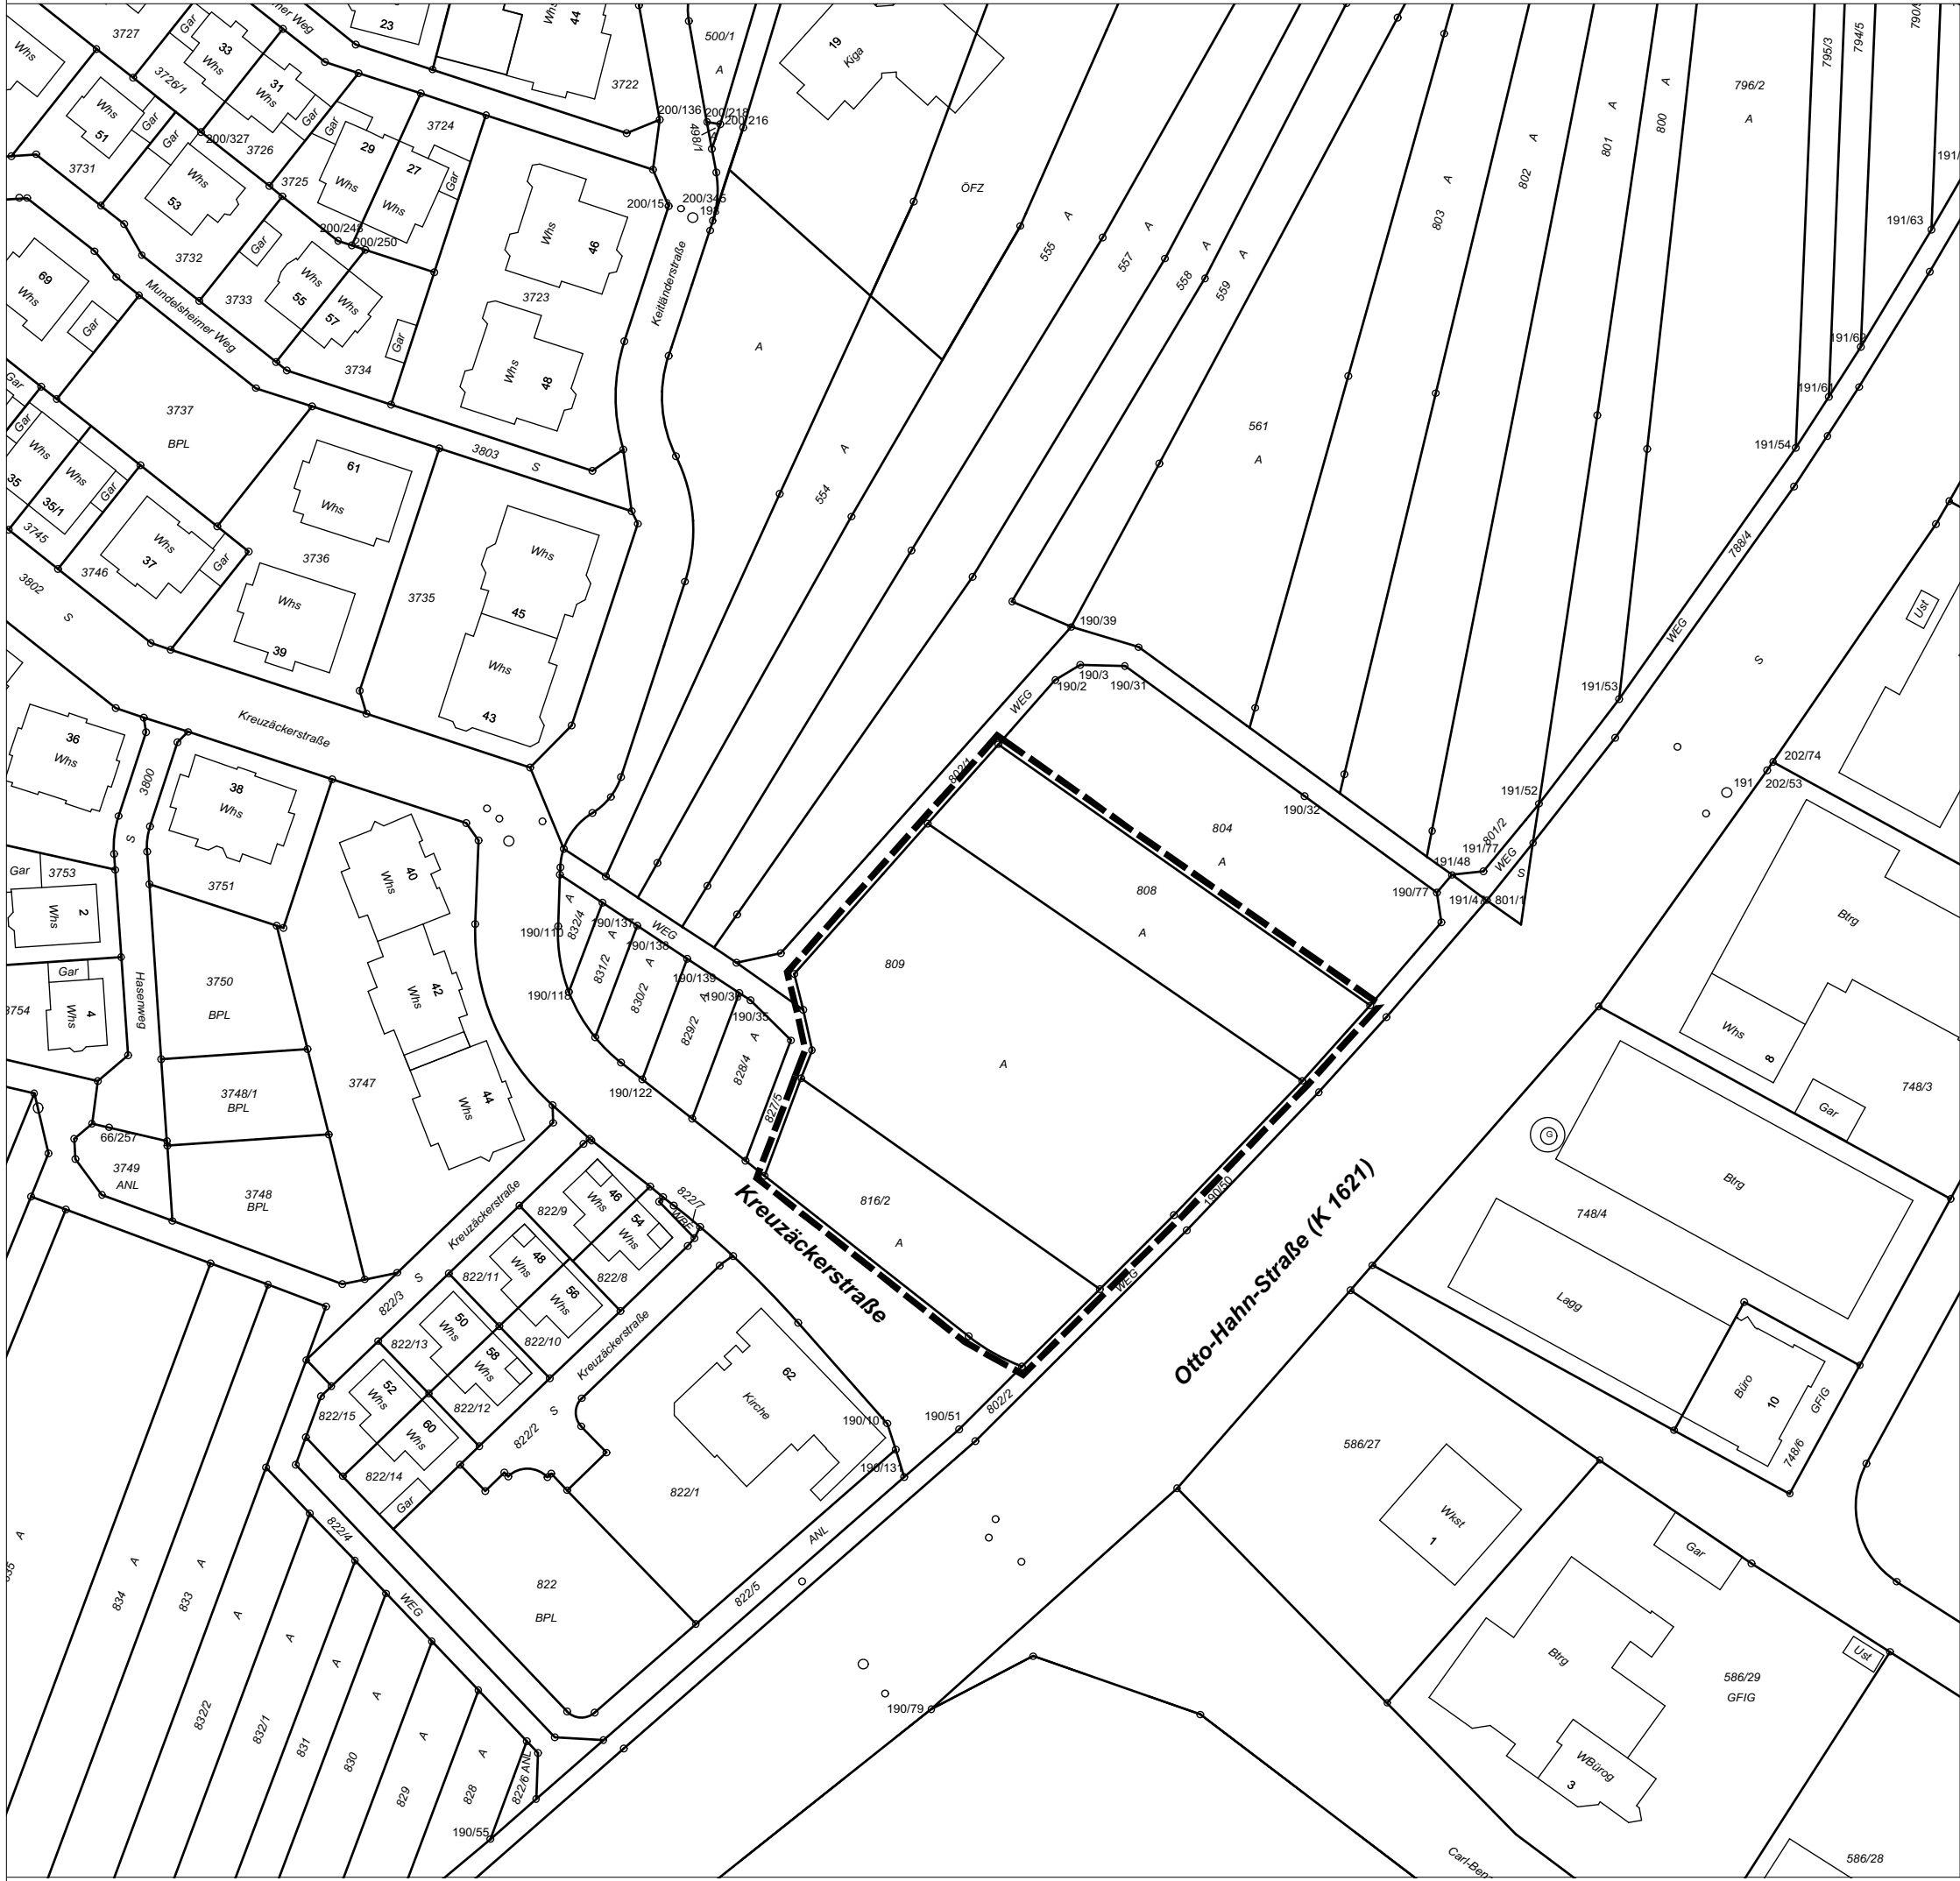


K M B

KMB PLAN | WERK | STADT | GMBH
Architektur, Stadtplanung,
Innenarchitektur, Vermessung,
Landschaftsarchitektur,
Tiefbauplanung, Straßenplanung
Brenzstraße 21
71636 Ludwigsburg
Telefon 07141 / 4414-0
Telefax 07141 / 4414-14
mailto:mail@KMBonline.de

Kreis: LUDWIGSBURG
Stadt: BESIGHEIM
Teilort: OTTMARSHEIM

**Abgrenzung des räumlichen Geltungsbereichs
zum Bebauungsplan
"Großbottwarer Weg - 2. Änderung
(Feuerwehrrätehaus)"**

Bearbeitet:	Flegiel	Maßstab:
Gezeichnet:	Flegiel	1:1.000
Datum:	11.01.2017	Beilage:
Plannummer: AG 01	ProjNr: 2180	