

baugesuch_
fa._
andreas_hergenreder_
zerspanungstechnik_

grundriss_ UG_ u._ entwässerung_ m 1:100

baugrundstück_
flurst.nr._ 586/6_
rudolf-diesel-strasse_ 1_
74 354_ besigheim_

bauherr_
andreas_ hergenreder_
rudolf-diesel-strasse_ 1_
74 354_besigheim_

ottmarsheim, 01.12.2016

architekt

architektur !

klaus_brixner freier_architekt
besigheimer_straße_ 9
74 354_ besigheim_ ottmarsheim
fon_ 0 71 43_ 960 78 00
fax_ 0 71 43_ 960 78 01

ottmarsheim 01.12.2016



baugesuch_
fa._
andreas_hergenreder_
zerspanungstechnik_

grundriss_ EG_

m_ 1:100

baugrundstück
flurst.nr._ 586/6_
rudolf-diesel-strasse_ 1_
74 354_ besigheim_

bauherr_
andreas_ hergenreder_
rudolf-diesel-strasse_ 1_
74 354_besigheim_

ottmarsheim, 01.12.2016

architekt

architektur !

klaus_brixner freier_architekt
besigheimer_stra e_9
74 354_besigheim_ottmarsheim
fon_0 71 43_960 78 00
fax_0 71 43_960 78 01

ottmarsheim 01.12.2016



baugesuch_
fa._
andreas_hergenreder_
zerspanungstechnik_

grundriss OG

m 1:100

baugrundstück
flurst.nr._ 586/6_
rudolf-diesel-strasse_ 1_
74 354_besigheim_

bauherr_
andreas_ hergenreder_
rudolf-diesel-strasse_ 1_
74 354_besigheim_

ottmarsheim, 01.12.2016

architekt

architektur !

klaus_brixner freier_architekt
besigheimer_straße_ 9
74 354_ besigheim_ ottmarsheim
fon_ 0 71 43_ 960 78 00
fax_ 0 71 43_ 960 78 01

attmarsheim 01.12.2016



baugesuch_
fa._
andreas_hergenreder_
zerspanungstechnik_

grundriss m 1:100

baugrundstück_
flurst.nr._ 586/6_
rudolf-diesel-strasse_ 1
74 354 besigheim

bauherr_
andreas_ hergenreder_
rudolf-diesel-strasse_ 1_
74 354_ besigheim_


ottmarsheim, 01.12.2016

architekt

architektur !


klaus_brixner freier_architekt
besigheimer_stra e_9
74_354_besigheim_ottmarsheim
fon_0 71 43_960 78 00
fax_0 71 43_960 78 01

ottmarsheim 01.12.2016

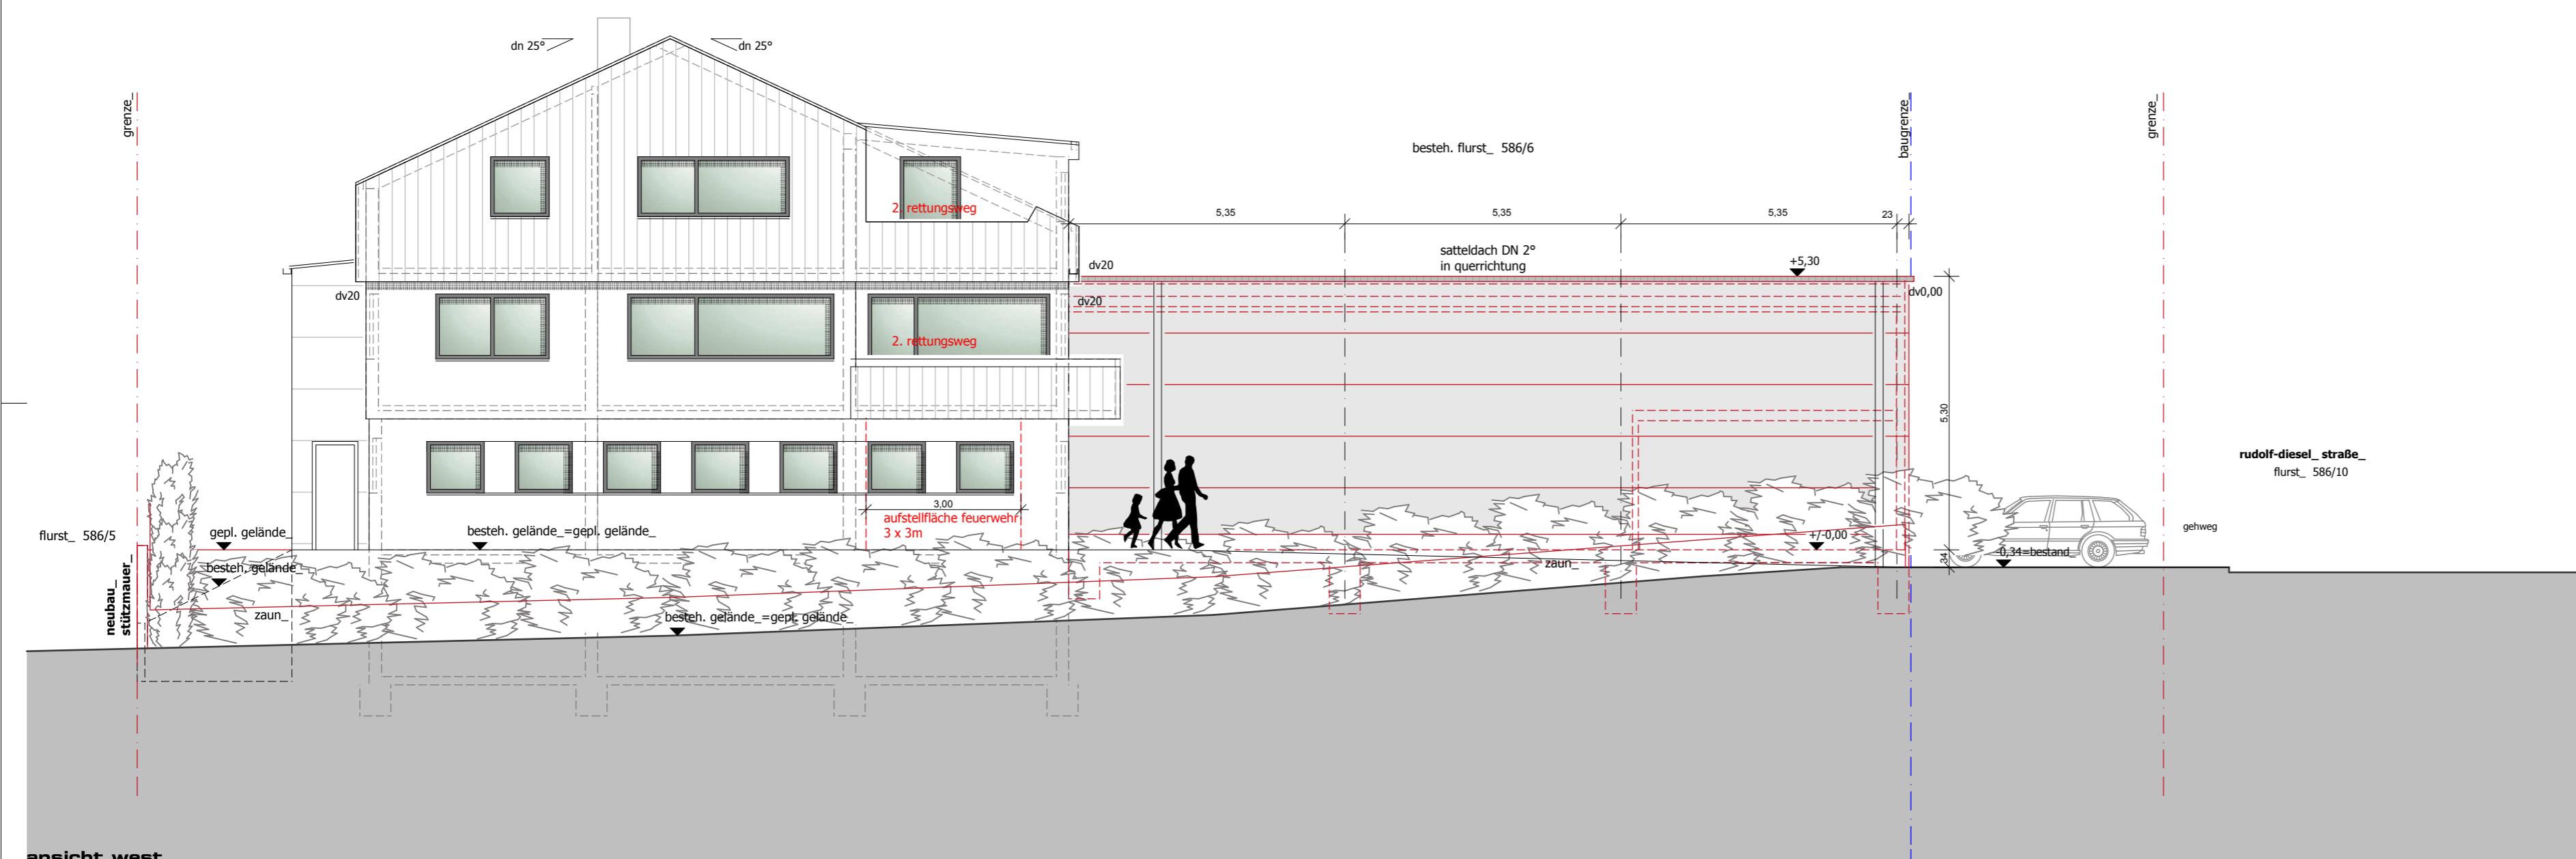

baugesuch
fa.
andreas_hergenreder
zerspanungstechnik

ansicht_ost_ / ansicht_west
m_ 1:100

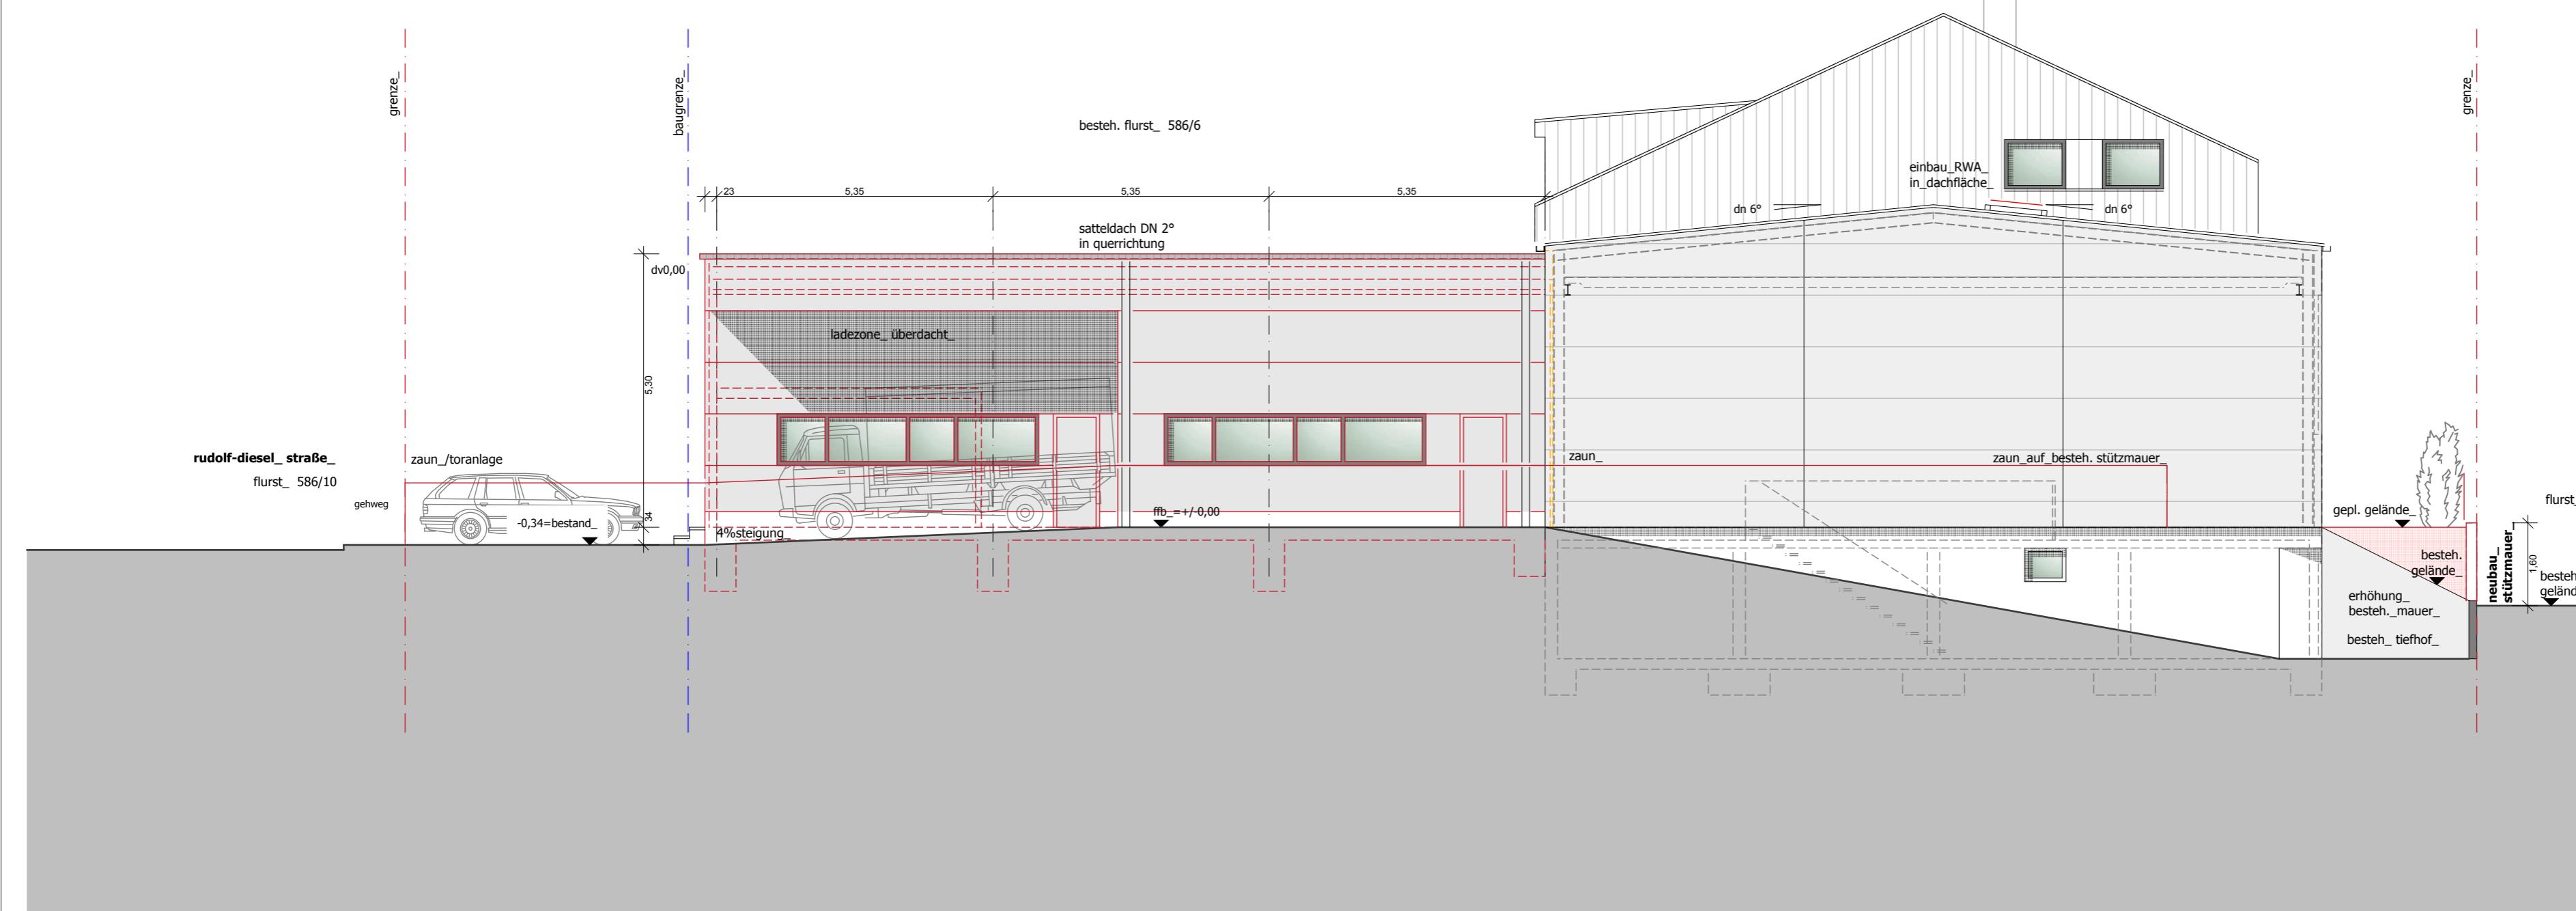

baugrundstück
flurst.nr._ 586/6_
rudolf-diesel-strasse_ 1_
74 354_ besigheim_


bauherr
andreas_hergenreder
rudolf-diesel-strasse_ 1_
74 354_ besigheim_

ottmarsheim, 01.12.2016

architekt


architektur !
klaus.brixner freier_architekt
besigheimer_ straße_ 9
74 354_ besigheim_ ottmarsheim
fon. 0 71 43. 960 78 00
fax. 0 71 43. 960 78 01

ottmarsheim, 01.12.2016

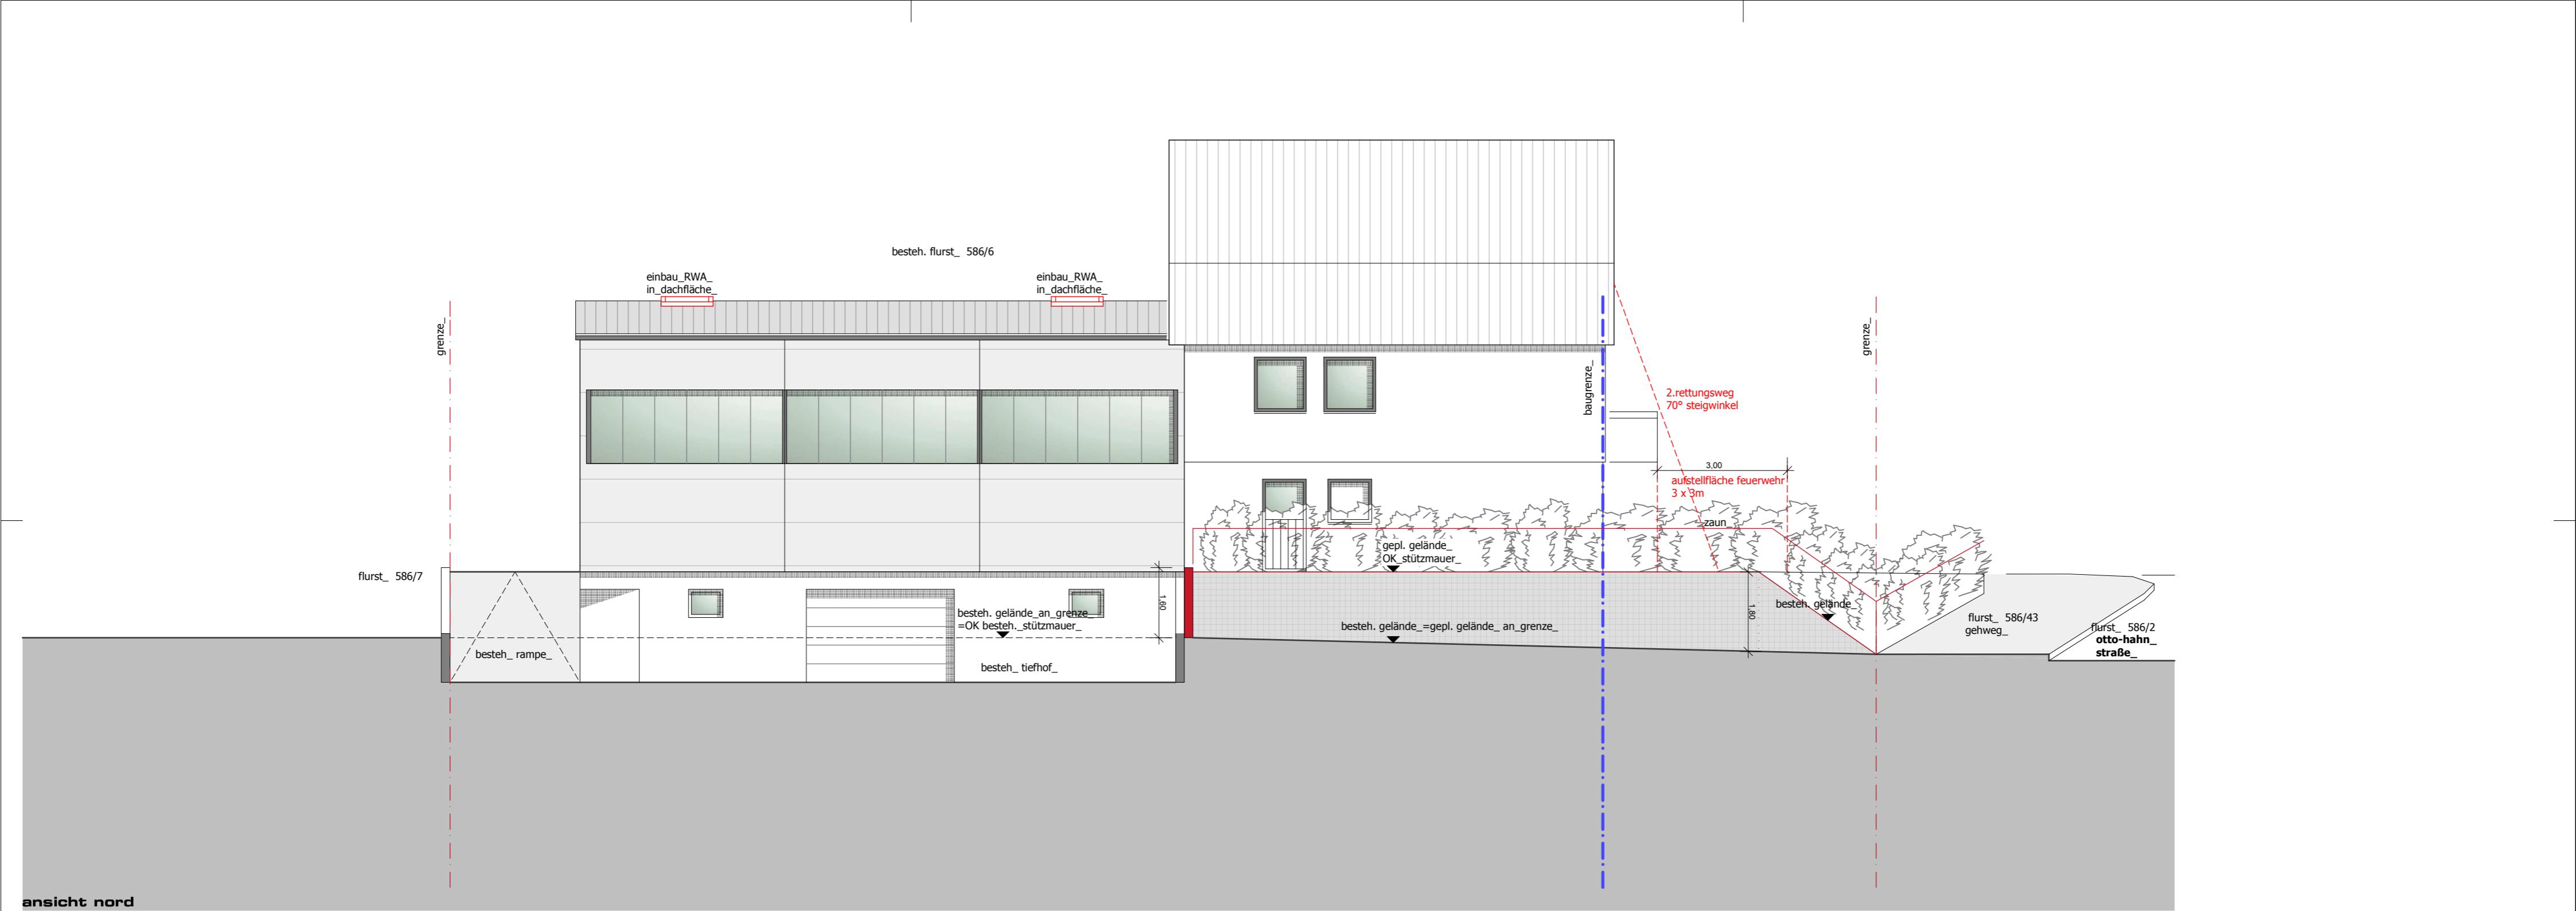

baugesuch
fa.
andreas_hergenreder
zerspanungstechnik

ansicht_süd_ / ansicht_nord
m_ 1:100

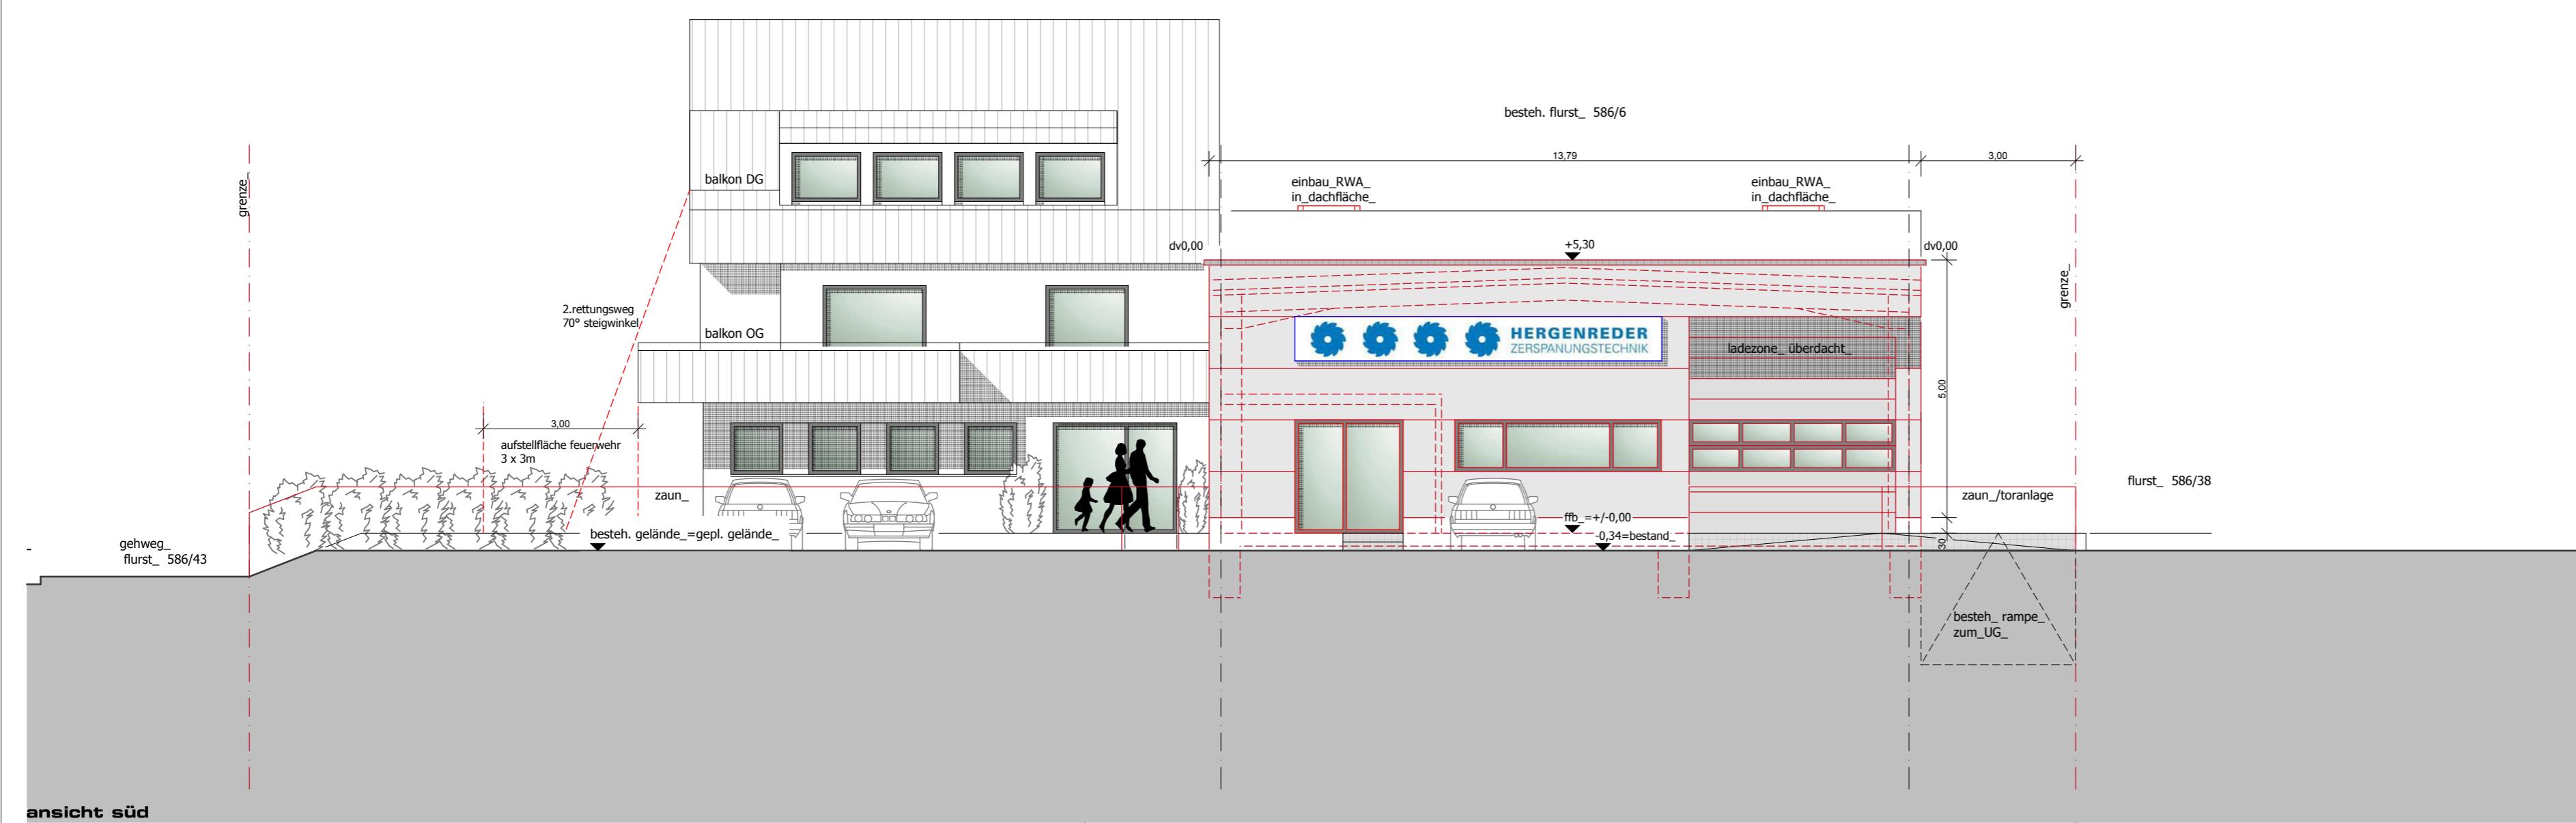

baugrundstück
flurst.nr._ 586/6
rudolf-diesel-strasse_ 1
74 354_ besigheim

bauherr
andreas_hergenreder
rudolf-diesel-strasse_ 1
74 354_ besigheim


ottmarsheim, 01.12.2016

architekt

architektur !


klaus.brixner freier_architekt
 besigheimer straße_ 9
 74 354_ besigheim_ ottmarsheim
 fon. 0 71 43_ 960 78 00
 fax. 0 71 43_ 960 78 01

ottmarsheim, 01.12.2016

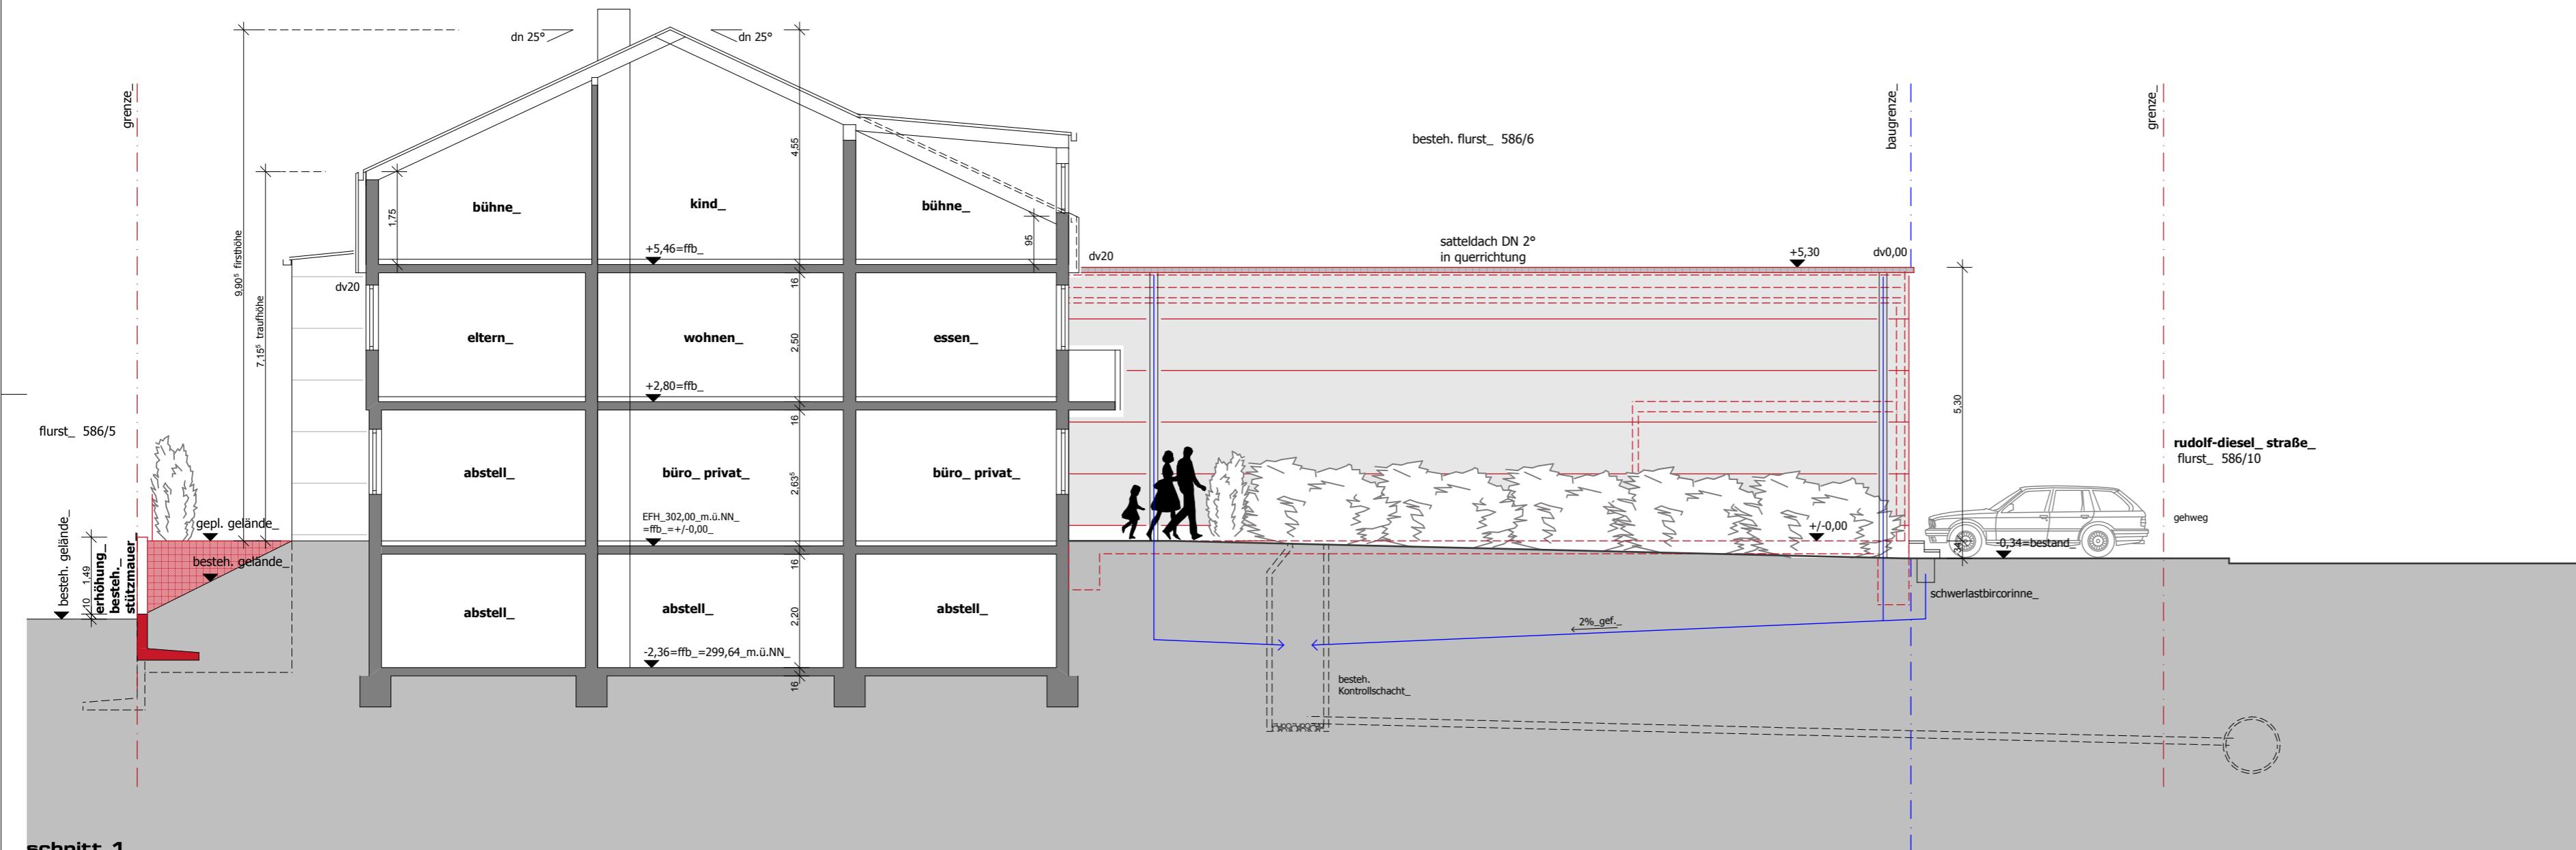

baugesuch
fa.
andreas_hergenreder
zerspanungstechnik

schnitte
m 1:100

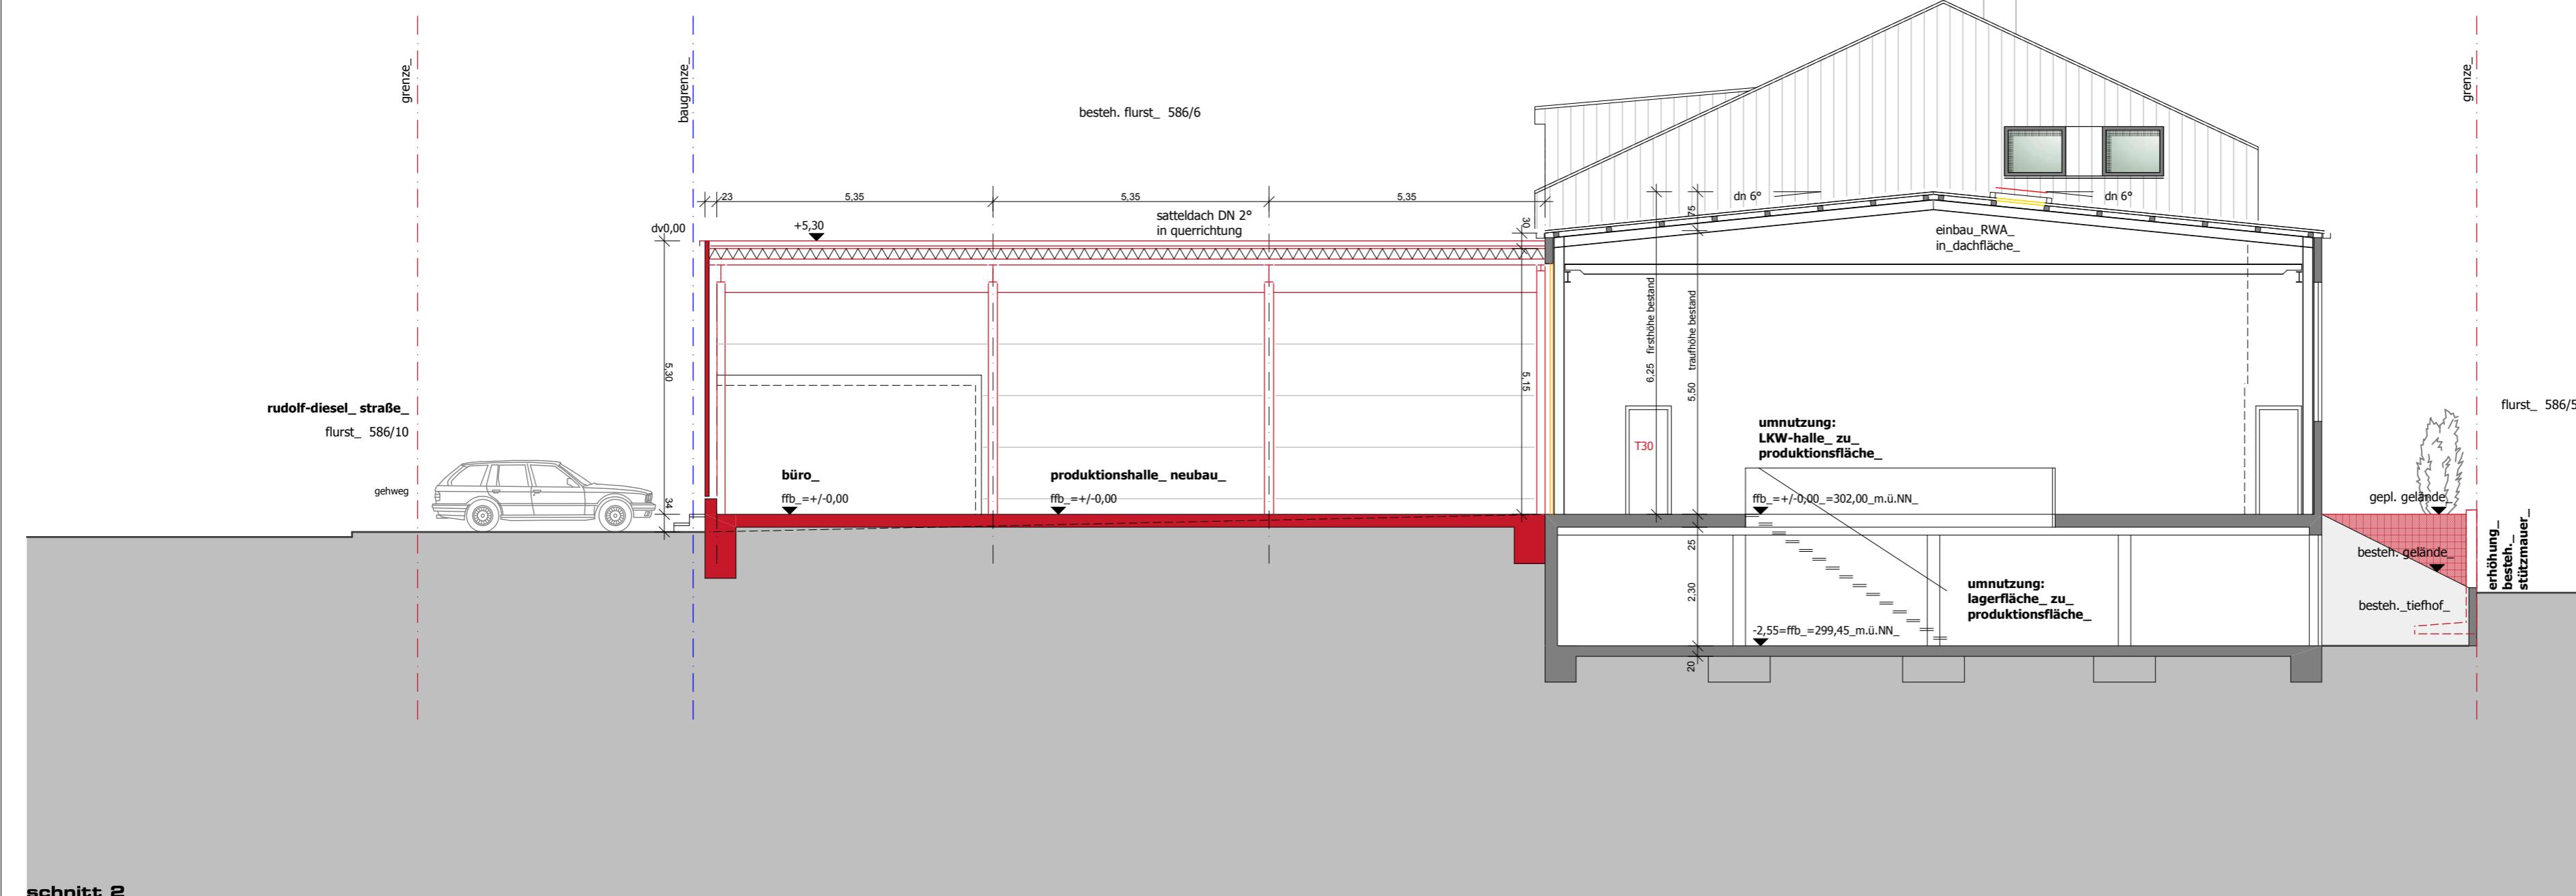

baugrundstück
flurst.nr._ 586/6_
rudolf-diesel-strasse_ 1_
74 354 besigheim

bauherr_
andreas_ hergenreder_
rudolf-diesel-strasse_ 1_
74 354 besigheim

attmarschaim 01.12.2016

architekt

architektur !

klaus_brixner freier_architekt
besigheimer_stra e_9
74_354_besigheim_ottmarsheim
fon_0_71_43_960_78_00
fax_0_71_43_960_78_01

ottmarsheim 01.12.2016