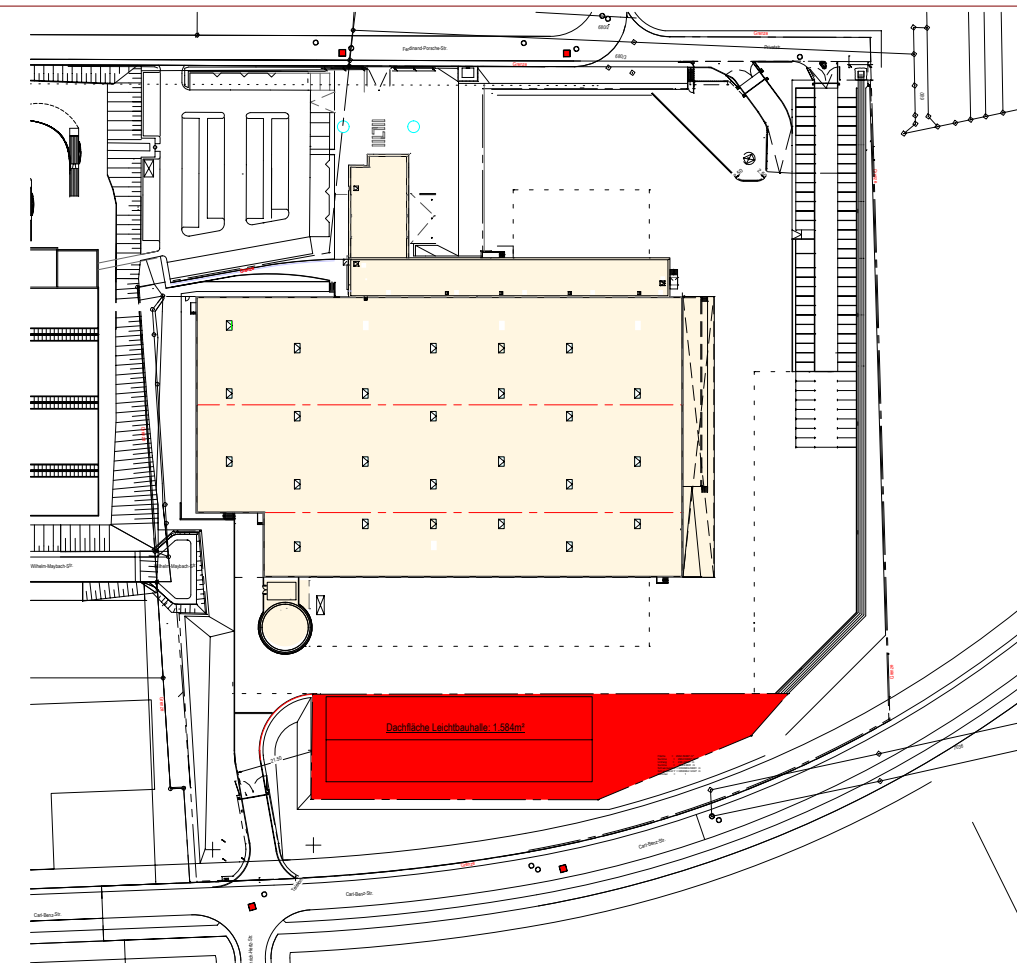


+319,50m.ü.NN = Bezugshöhe B-Plan Terminal 3  
+319,58m ü.NN = 0,00m Bezugshöhe Leichtbauhalle

| Index | Name | Änderung | Datum |
|-------|------|----------|-------|
|-------|------|----------|-------|

**VOLLACK GmbH & Co.KG**  
Am Heegwald 26, 76227 Karlsruhe  
Telefon 0721/4768-100 Telefax 0721/4768-291

**vollack®**

Bauherr **MÜLLER / DIE LILA LOGISTIK AG**  MÜLLER | DIE LILA LOGISTIK  
vertreten durch: Herrn Rupert Fröh und Herrn Stephan Rosemann  
Ferdinand-Porsche-Straße 4  
74354 Besigheim-Ottmarsheim

Unterschrift

**Terminal 3: Erweiterung der Hoffläche**  
**Erstellung einer Leichtbauhalle**  
 Ferdinand-Porsche-Straße 6  
 74354 Besigheim-Ottmarsheim

Entwurfsverfasser  
Vollack GmbH & Co.KG  
Dipl.-Ing. Architekt Albert Falter  
Am Heegwald 26  
76227 Karlsruhe

Unterschrift

## Planinhalt

# Übersichtsplan

# BAUANTRAG

|                                   |                     |                         |
|-----------------------------------|---------------------|-------------------------|
| Auftrags-Nr.:<br><b>11.10.533</b> | Name: Albert Falter | Maßstab<br><b>1:500</b> |
|                                   | Datum: 07.07.2017   |                         |

Der Entwurf ist geistiges Eigentum des Planverfassers und urheberrechtlich geschützt. Vervielfältigungen und Weitergabe an Dritte erfolgen nur mit ausdrücklicher Genehmigung des Planverfassers. Bei Missbrauch bleiben rechtliche Schritte vorbehalten.

|  |                                           |
|--|-------------------------------------------|
|  | <b>H/B = 594 / 841 (0.5m<sup>2</sup>)</b> |
|--|-------------------------------------------|


| Projektraum - Planschlüssel |
|-----------------------------|
|-----------------------------|

|         |             |    |          |
|---------|-------------|----|----------|
| GP      | LGP         | -- | -        |
| Planart | Darstellung | BA | Geschoss |

Plan-Kürzel

G VO

Allplan 2011

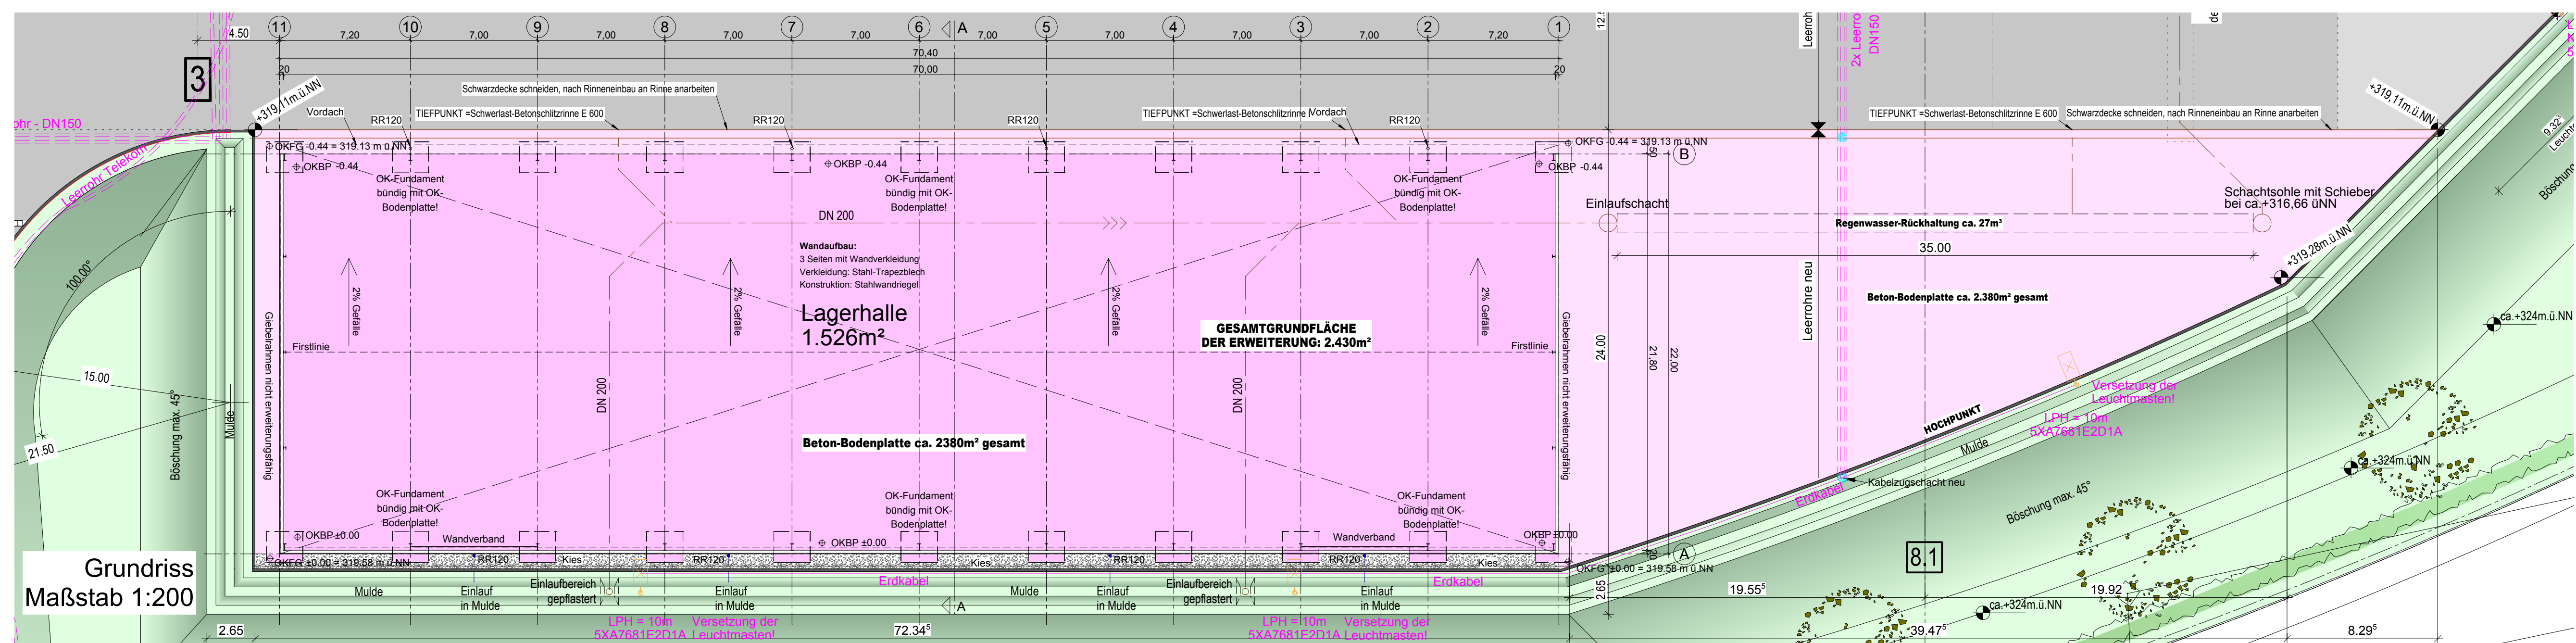

Der Entwurf ist geistiges Eigentum des Planverfassers und urheberrechtlich geschützt. Vervielfältigungen und Weitergabe an Dritte erfolgen nur mit ausdrücklicher Genehmigung des Planverfassers. Bei Missbrauch bleiben rechtliche Schritte vorbehalten.

H/B = 835 / 1183 (0.99m²)

Allplan 2015

| Allplan 2015                                                                            |             | Projektdatum - 11.01.2015     |       |
|-----------------------------------------------------------------------------------------|-------------|-------------------------------|-------|
| Phase                                                                                   | Plansteller | Lfd.Nr.                       | Index |
| G                                                                                       | VOL         | 111                           | -     |
| <div> <div>Ansichten und Schnitt</div> <div> <div>GP</div> <div>ANS</div> </div> </div> |             |                               |       |
| Status                                                                                  |             | Freigegeben (max. 25 Stellen) |       |
| Planort                                                                                 |             | Dinstellung                   |       |
| BA                                                                                      |             | Gachhofen                     |       |