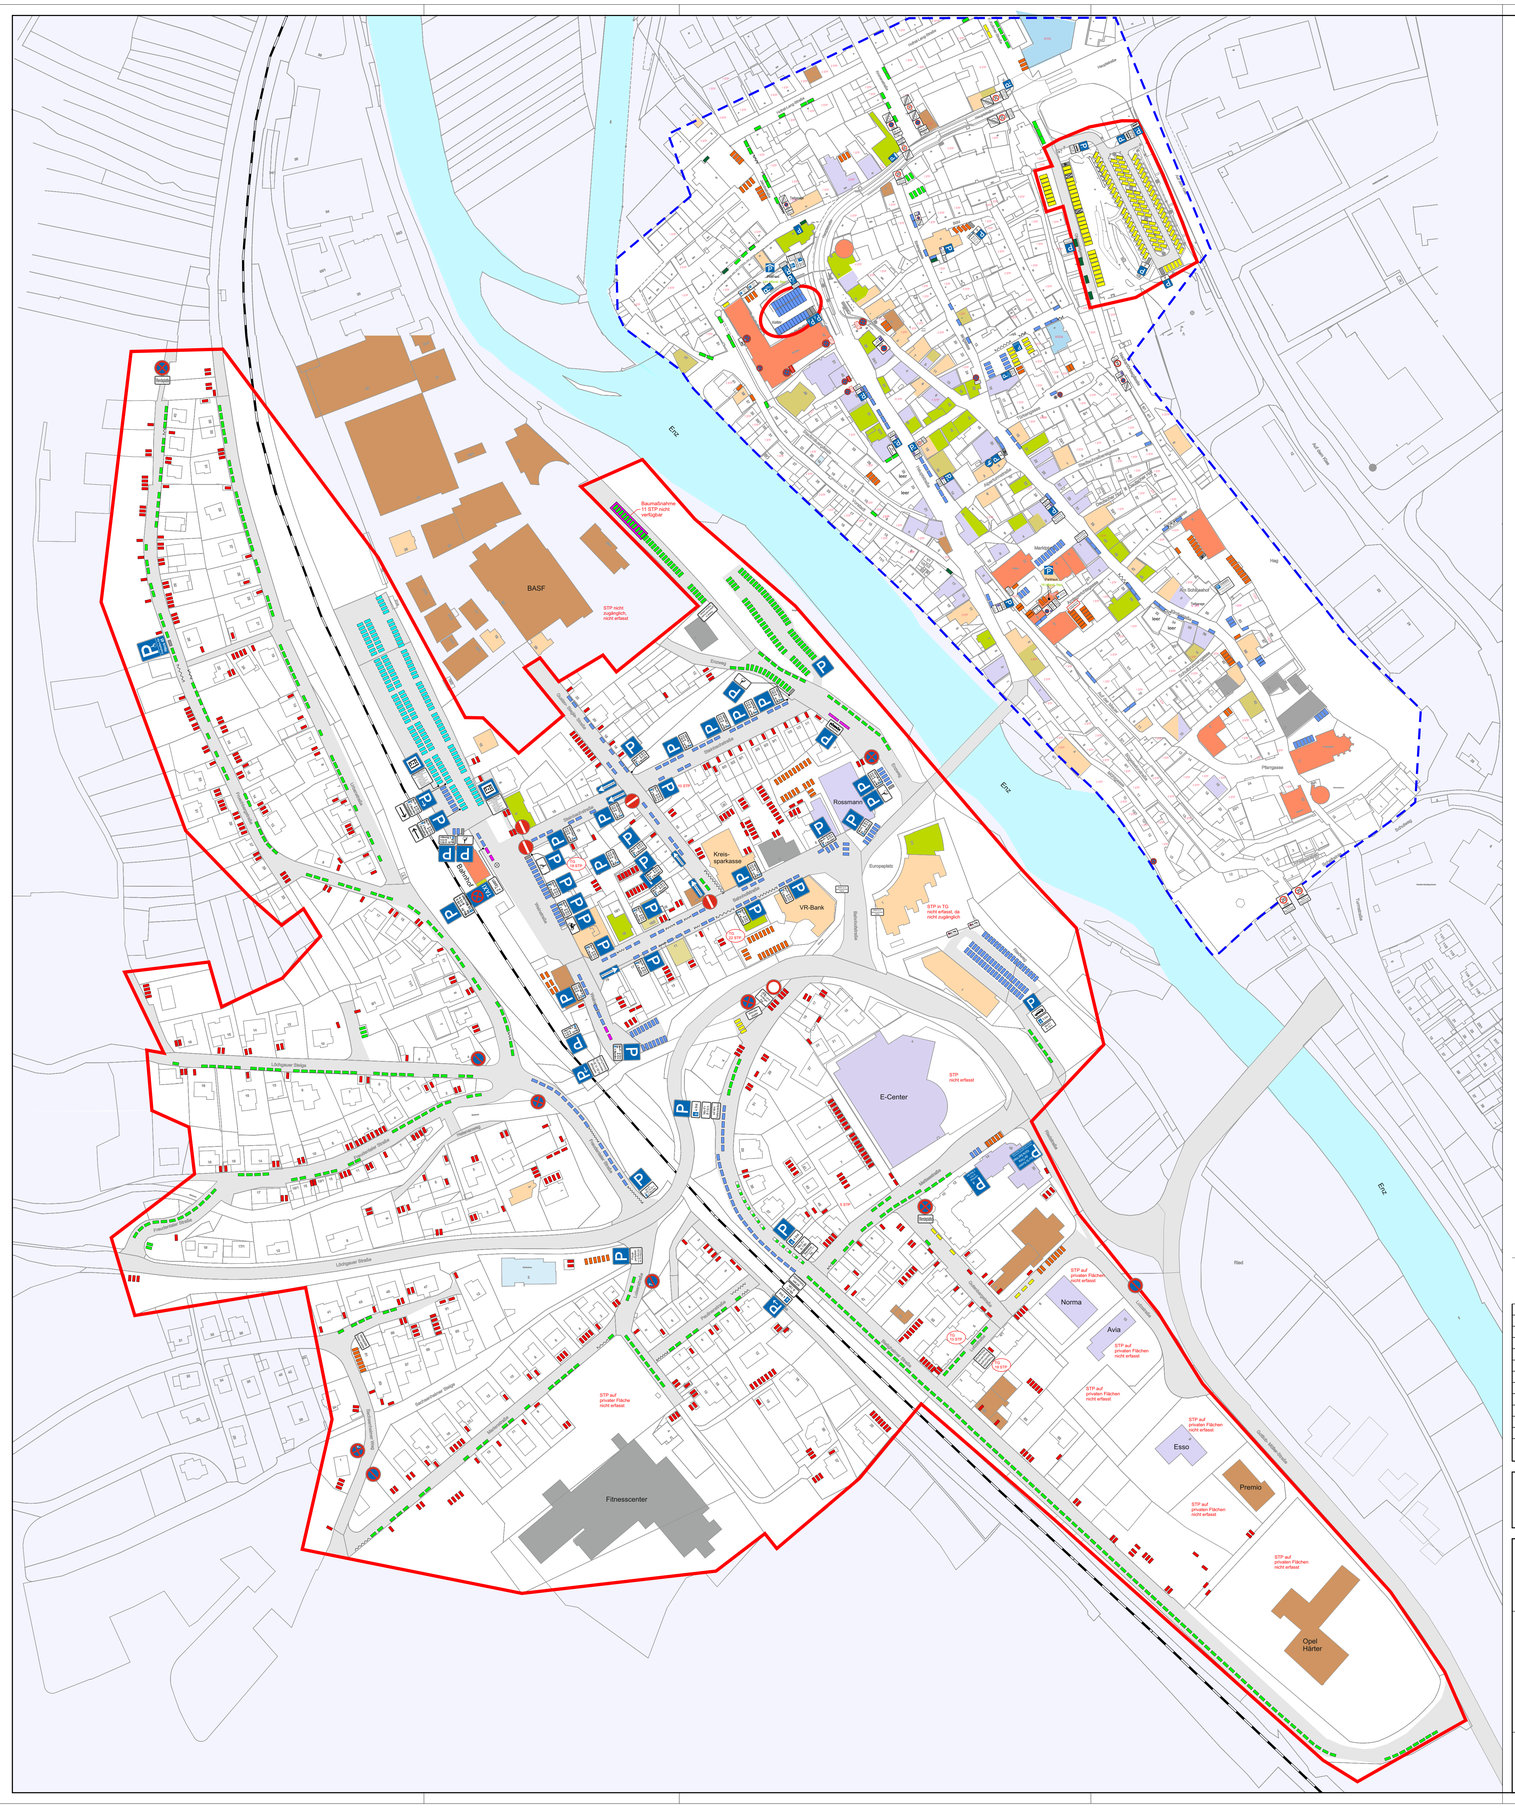

Legende Nutzungen:

- Öffentliche Einrichtungen (Bahnhof, Alte Kelter, Ämter, Kirche)
- Gewerbe/Handwerksbetrieb
- Dienstleister/Büro
- Einzelhandel
- Gastgewerbe (Gaststätte/Hotel)
- Kindergarten/Kita
- Schule, Sportstätten
- Arztpraxis/Apotheke

Legende Parken:

Angebot

- 10 — Parken gemäß StVO markierte Stellplätze
- 445 — Parken gemäß StVO nicht markierte Stellplätze
- 11 — Parken gemäß StVO nicht markierte Stellplätze Aufgrund von Baumaßnahme nicht verfügbar
- 12 — Mixed-Parkplätze Bewohner / Mittelzeit 4 Stunden
- 234 — Zeitbegrenzte Stellplätze Parkscheibe
- 143 — Park + Ride Stellplätze
- 5 — Behindertenstellplätze
- 6 — Reservierte Stellplätze (Taxi, Bus, Post)
- 1 — Motorradstellplätze
- 70 — Kundenstellplätze Mitarbeiterstellplätze
- 631 — Private Stellplätze Bewohner
- Sperrfläche
- Eingeschränktes Haltverbot
- Untersuchungsgebiet

Legende Parken Altstadt:

Angebot

- 135 — Parken gemäß StVO markierte Stellplätze
- 40 — Parken gemäß StVO nicht markierte Stellplätze
- 124 — Zeitbegrenzte Stellplätze (Parkuhr, Parkschein, Parkscheibe)
- 8 — Behindertenstellplätze
- 81 — Kundenstellplätze reservierte Stellplätze
- 3 — Bewohnerparken
- Sperrfläche
- Haltverbot
- Untersuchungsgebiet

Private Stellplätze 320

VORABZUG

Index	Änderung	Datum	gez.
m			
l			
k			
i			
h			
g			
f			
e			
d			
c			
b			
a			

BS INGENIEURE
Straßen- und Verkehrsplanung
Objektplanung
Schallimmissionsschutz
www.bsingenieure.de
71640 Ludwigsburg
Wettemarkt 5
Telefon: 07141.8696.0
Telefax: 07141.8696.33

STADT BESIGHEIM

Plan-Nr. 01

Index -

	Datum	Zeichen
bearbeitet	31.08.2017	CL
gezeichnet	31.08.2017	DS

Parkraumkonzept Gesamtstadt

Stellplatzangebot im öffentlichen und öffentlich zugänglichen Straßenraum und auf privaten Flächen

Bestand

Auftragsnummer: A 5858

Datei: