




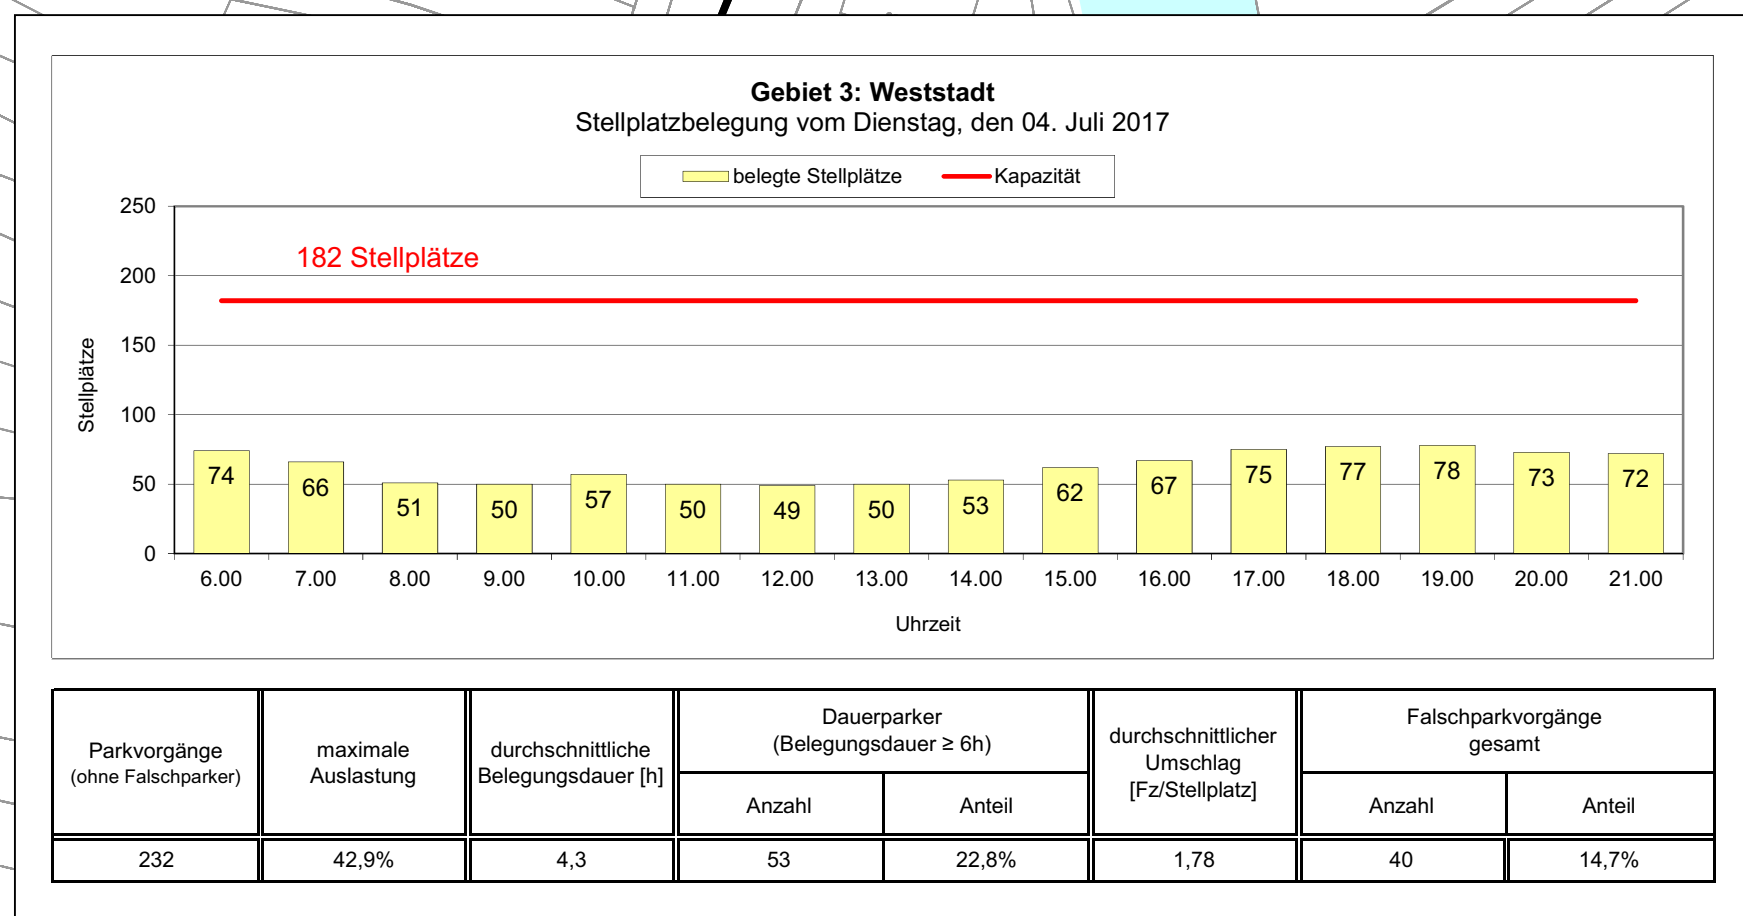


Gebiet 5
Alte Kelter
Kleines Neckerle

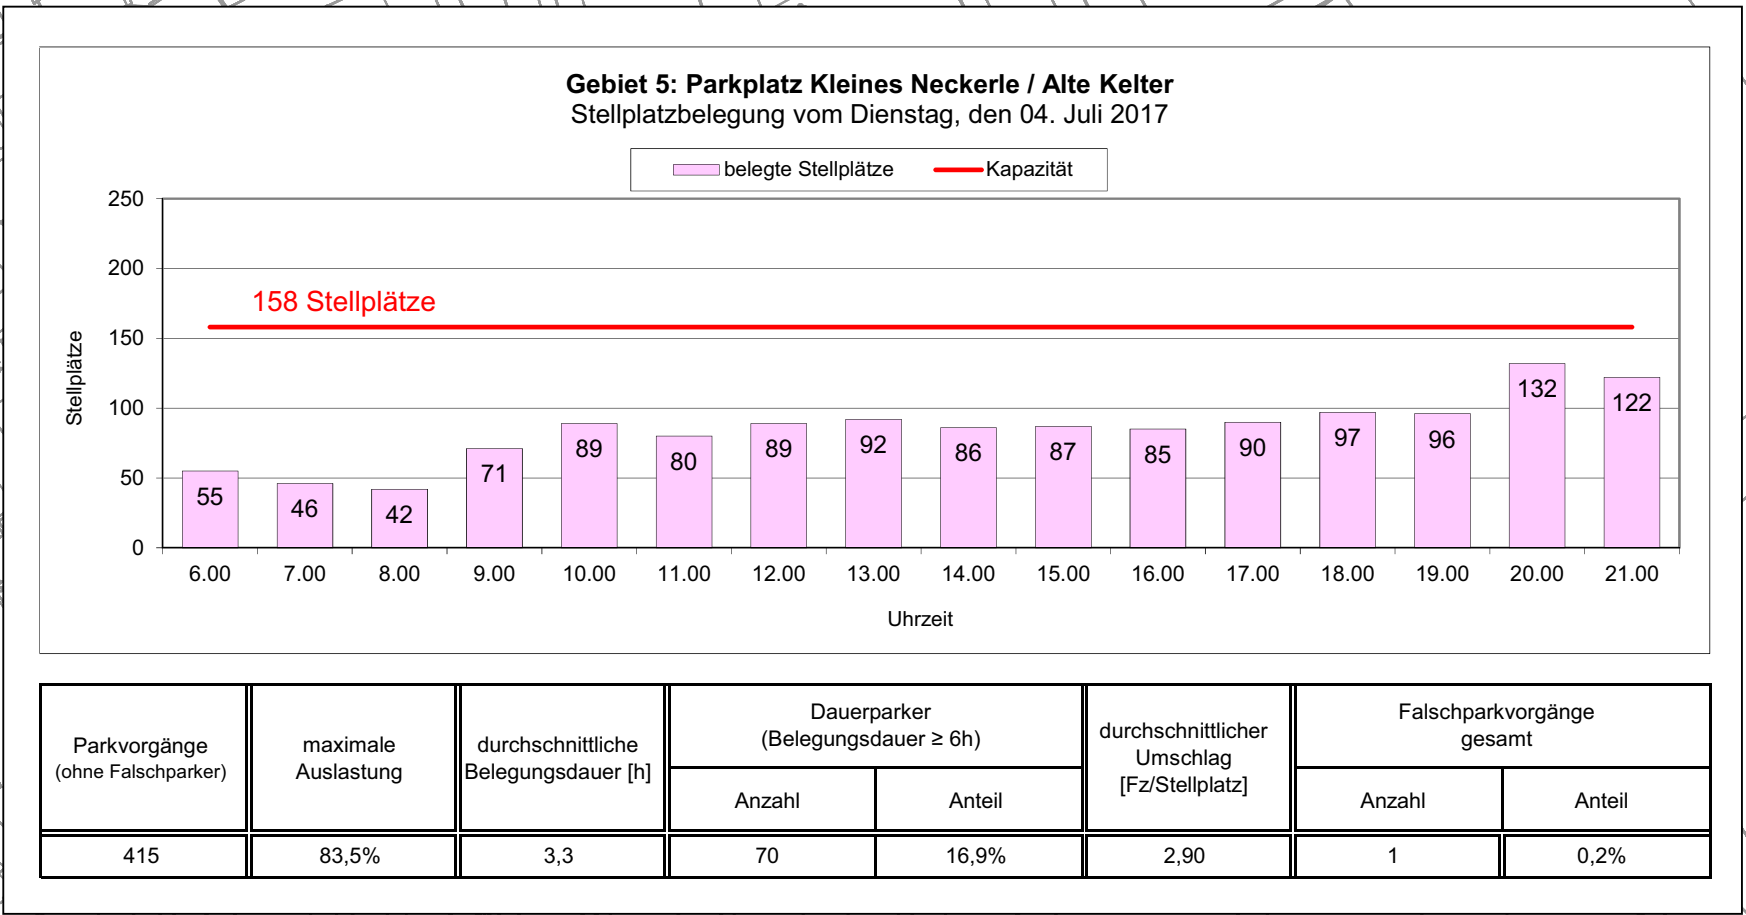


Gebiet 4
Umgebung Enzufer

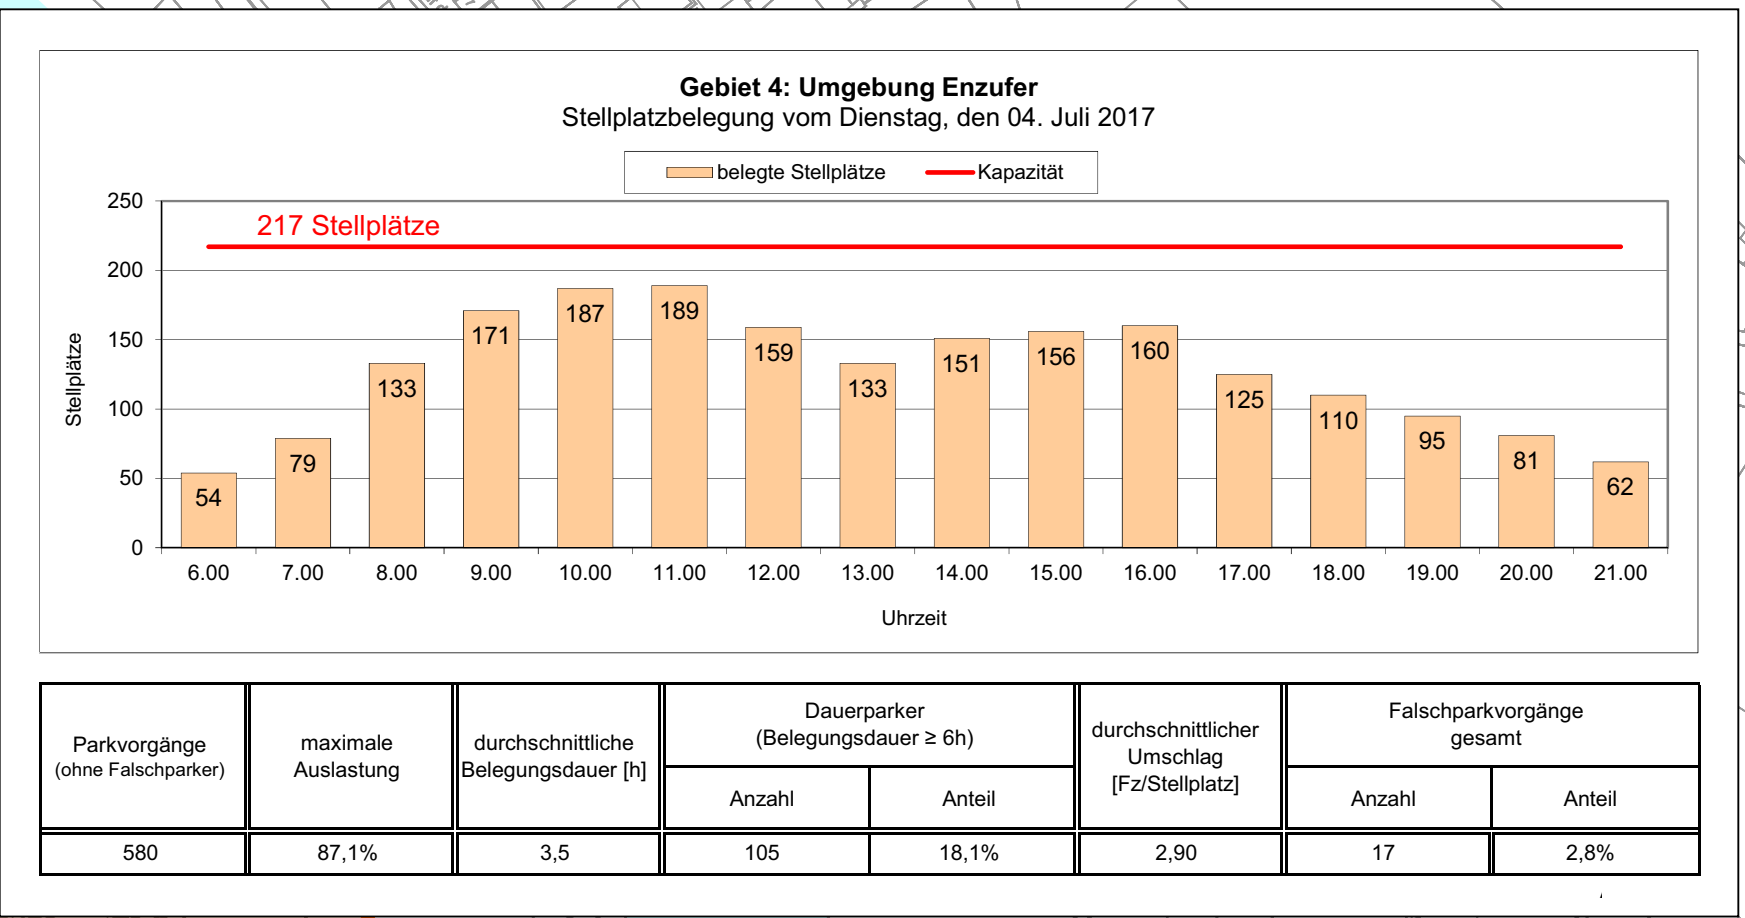

Gebiet 1
Gewerbegebiet Süd

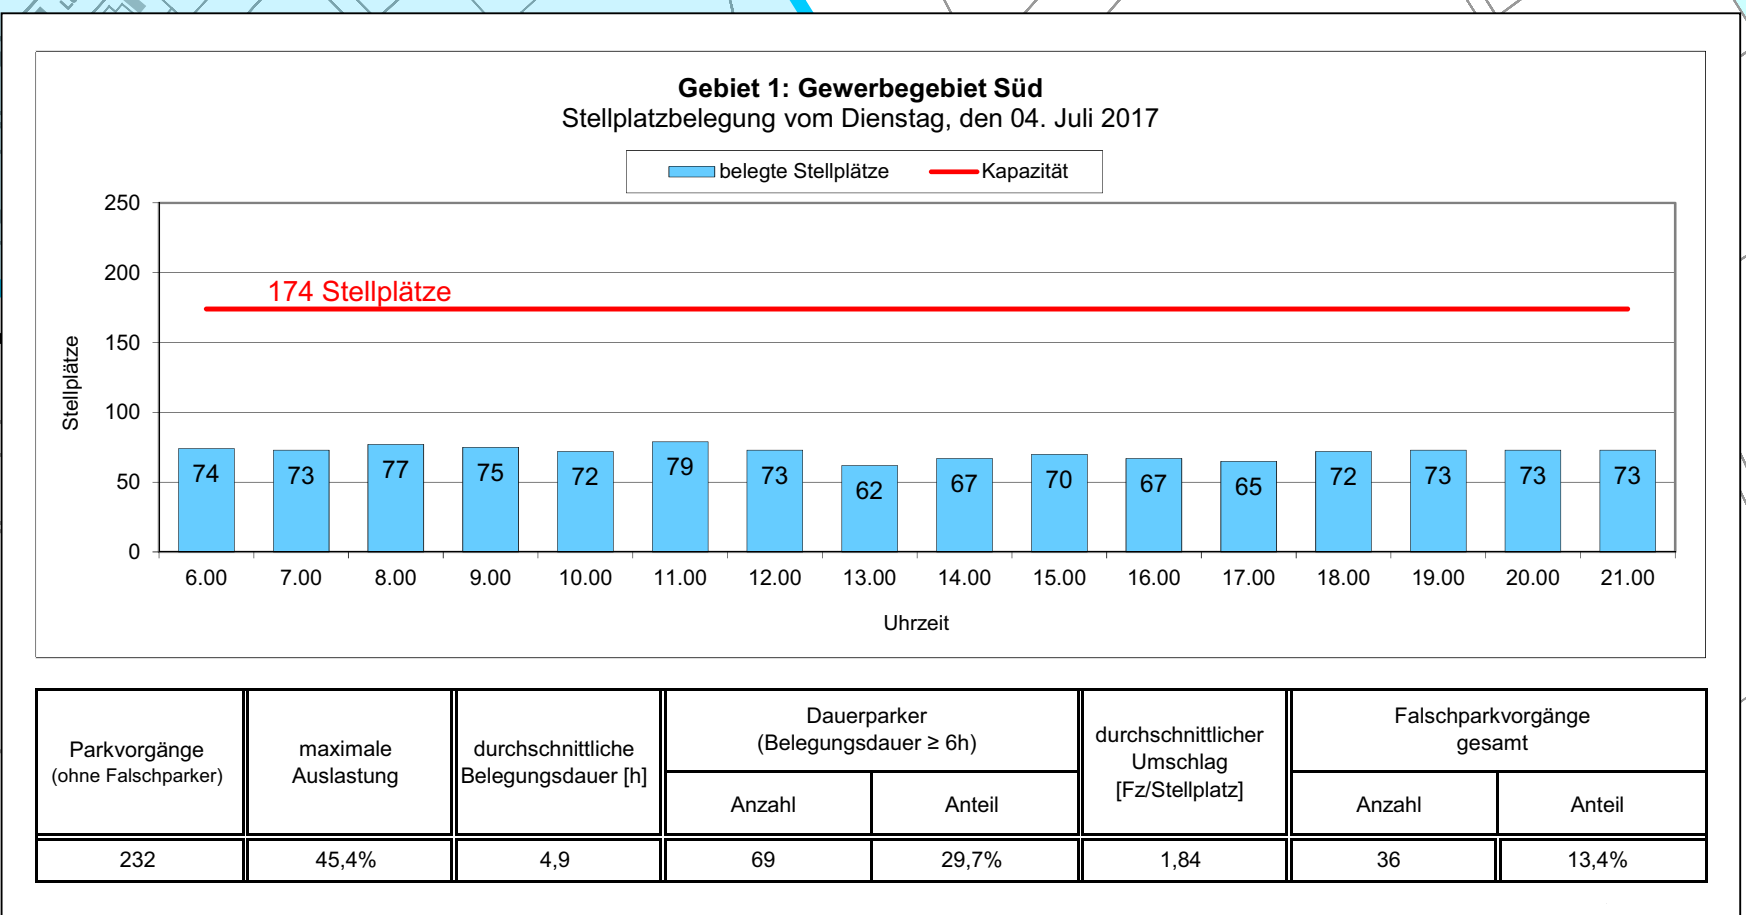

Gebiet 2
Weststadt / Bahnhof

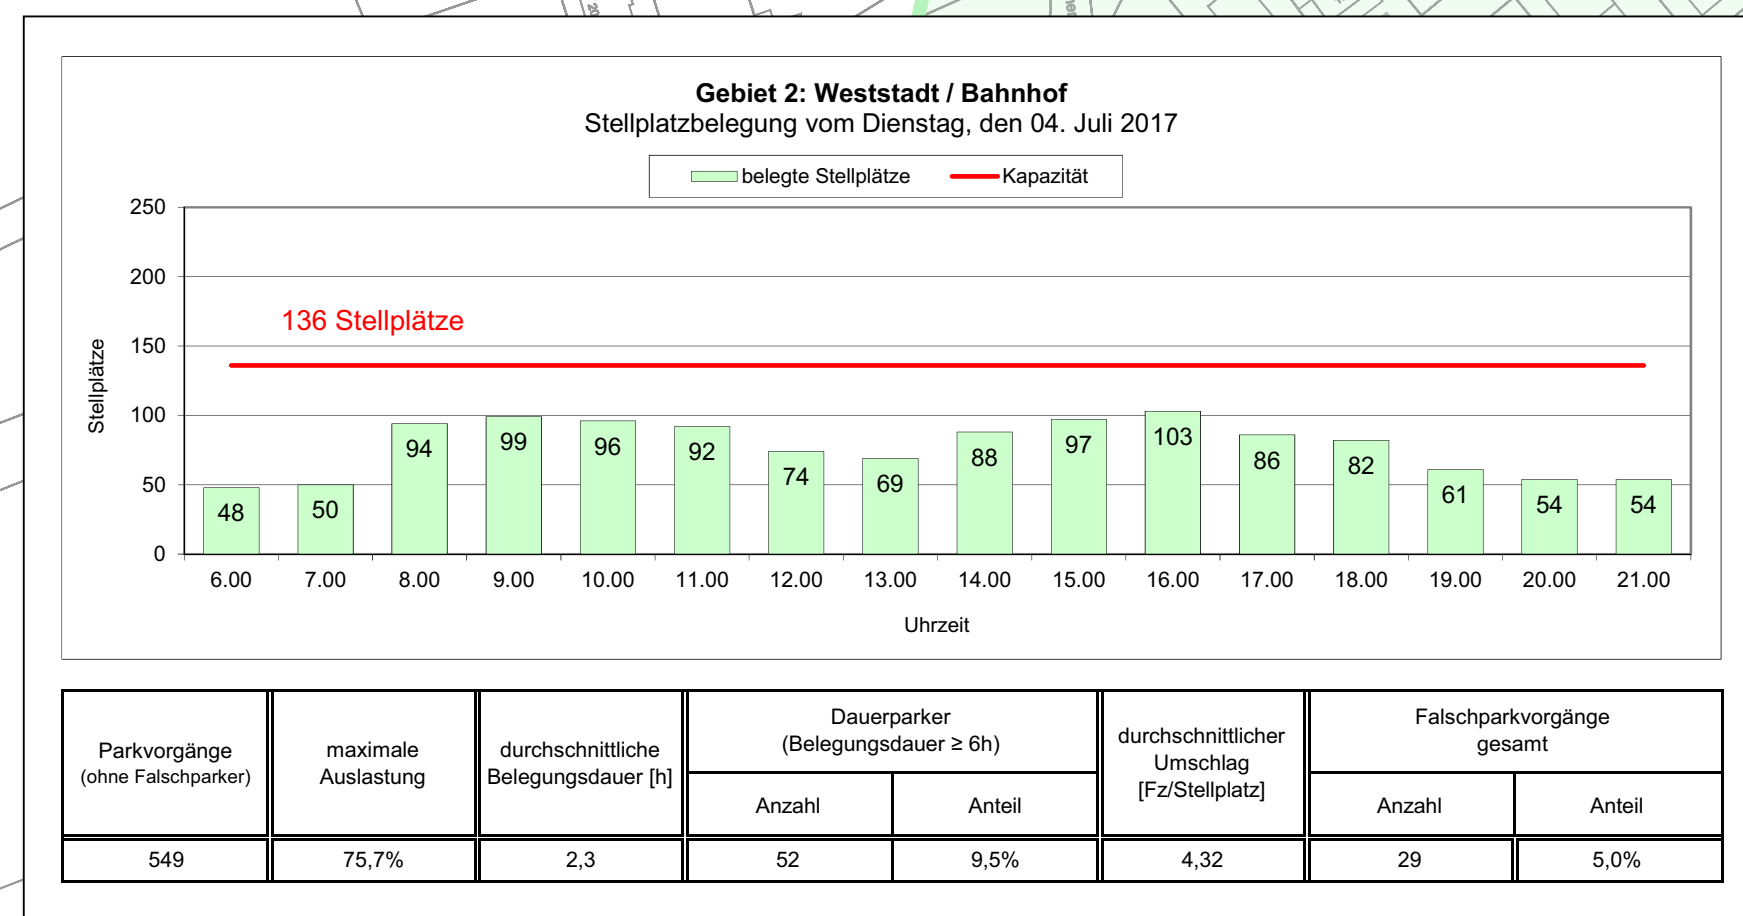

m			
i			
k			
l			
h			
g			
f			
e			
d			
c			
b			
a			
Index	Änderung	Datum	gez.

BS INGENIEURE	Straßen- und Verkehrsplanung Objektplanning Schallimmissionsschutz www.bsingenieure.de	71640 Ludwigsburg Vettermarkt 5 Telefon: 07141.8696.0 Telefax: 07141.8696.33
----------------------	---	---

STADT BESIGHEIM	Plan-Nr. 03	Index -
Parkraumkonzept Gesamtstadt Stellplatzbelegung im öffentlichen Straßenraum Dienstag, den 04. Juli 2017	Datum 01.09.2017 gezeichnet 01.09.2017	Zeichen CL DS
Auftragsnummer A 5858	Datum	