



LEGENDE

- Carpinus Betulus 'Fastigiata'
- Prunus avium 'Plena'
- Acer platanoides 'Royal Red'

 

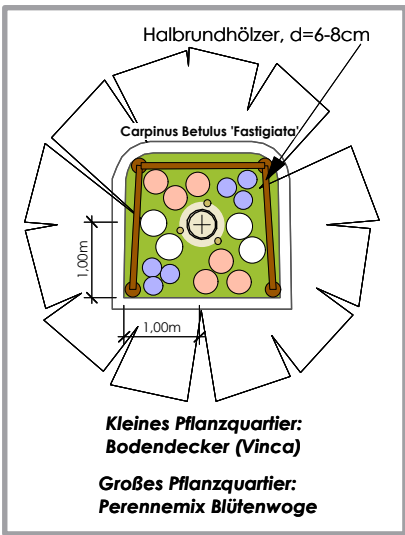


Free-Climbing-Kombination



Nestschaukel



Sitzstufen zur Abtreppung der Spielbereiche ohne Rückenlehnen

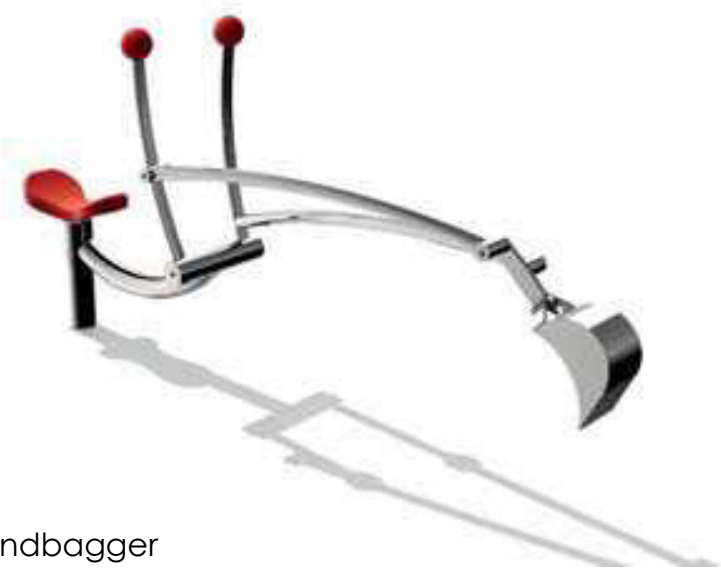

Sandbagger



Sandlabor




Hangrutsche mit Podest



Zweistitzerwippe

GRÜNZUG NORD-SÜD

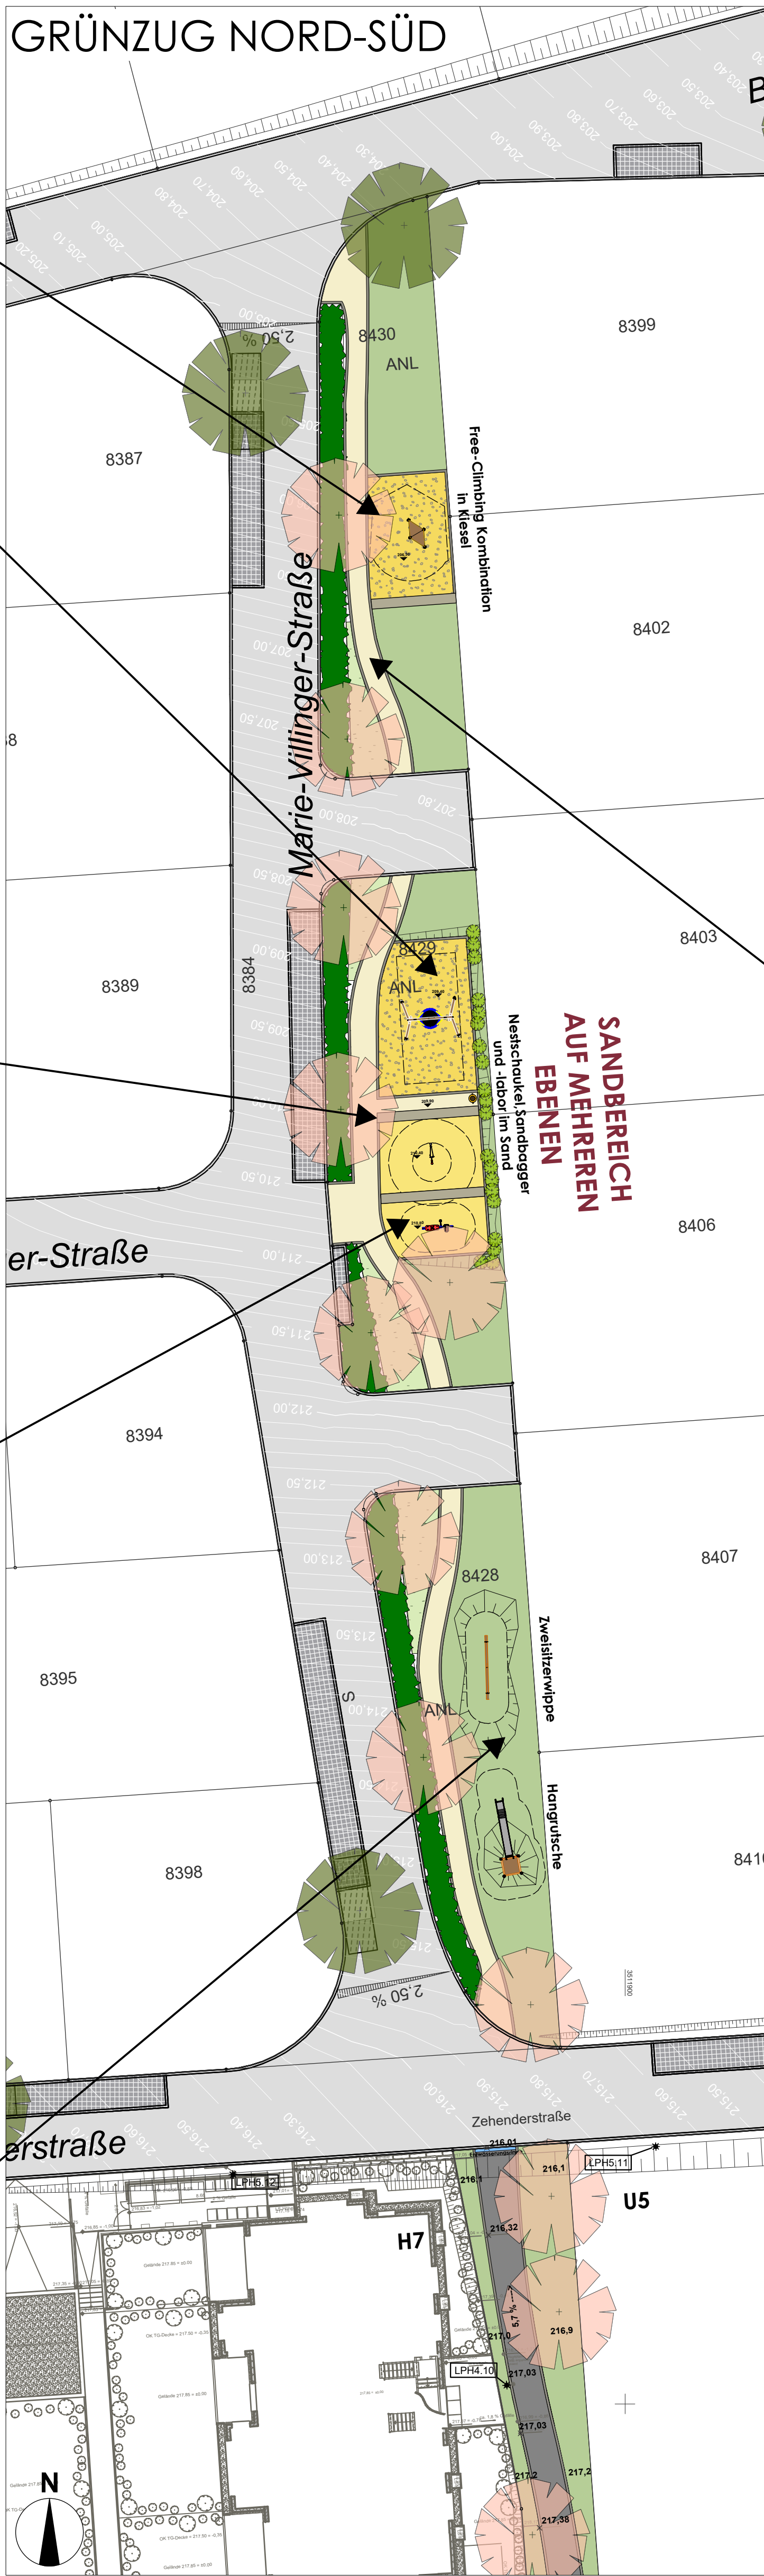


LEGENDE

- Einzelbaum - Hochstamm (evtl. Carpinus Betulus 'Fastigiata')
- Einzelbaum - Hochstamm (evtl. Prunus avium 'Plena')
- Einzelbaum - Hochstamm (evtl. Acer platanoides 'Royal Red')
- Sträucher: Sommerflieder / Rosen
- niedere Hecke (Alpenjohannisbeere / Spirea)
- Bodendecker / pflegeleichte Staudenmischung
- Rasenfläche
- Wegbelag Possehl
- Randstein / Kantenstein / Einfassung
- Sitzstufen (Sitzbank Softline)
- Sandkasten
- Kieselfläche als Fallschutzbereich
- Entwässerungsrinne
- 219,0 Geländehöhe
- 219,0 Straßenhöhe



KONZEPT

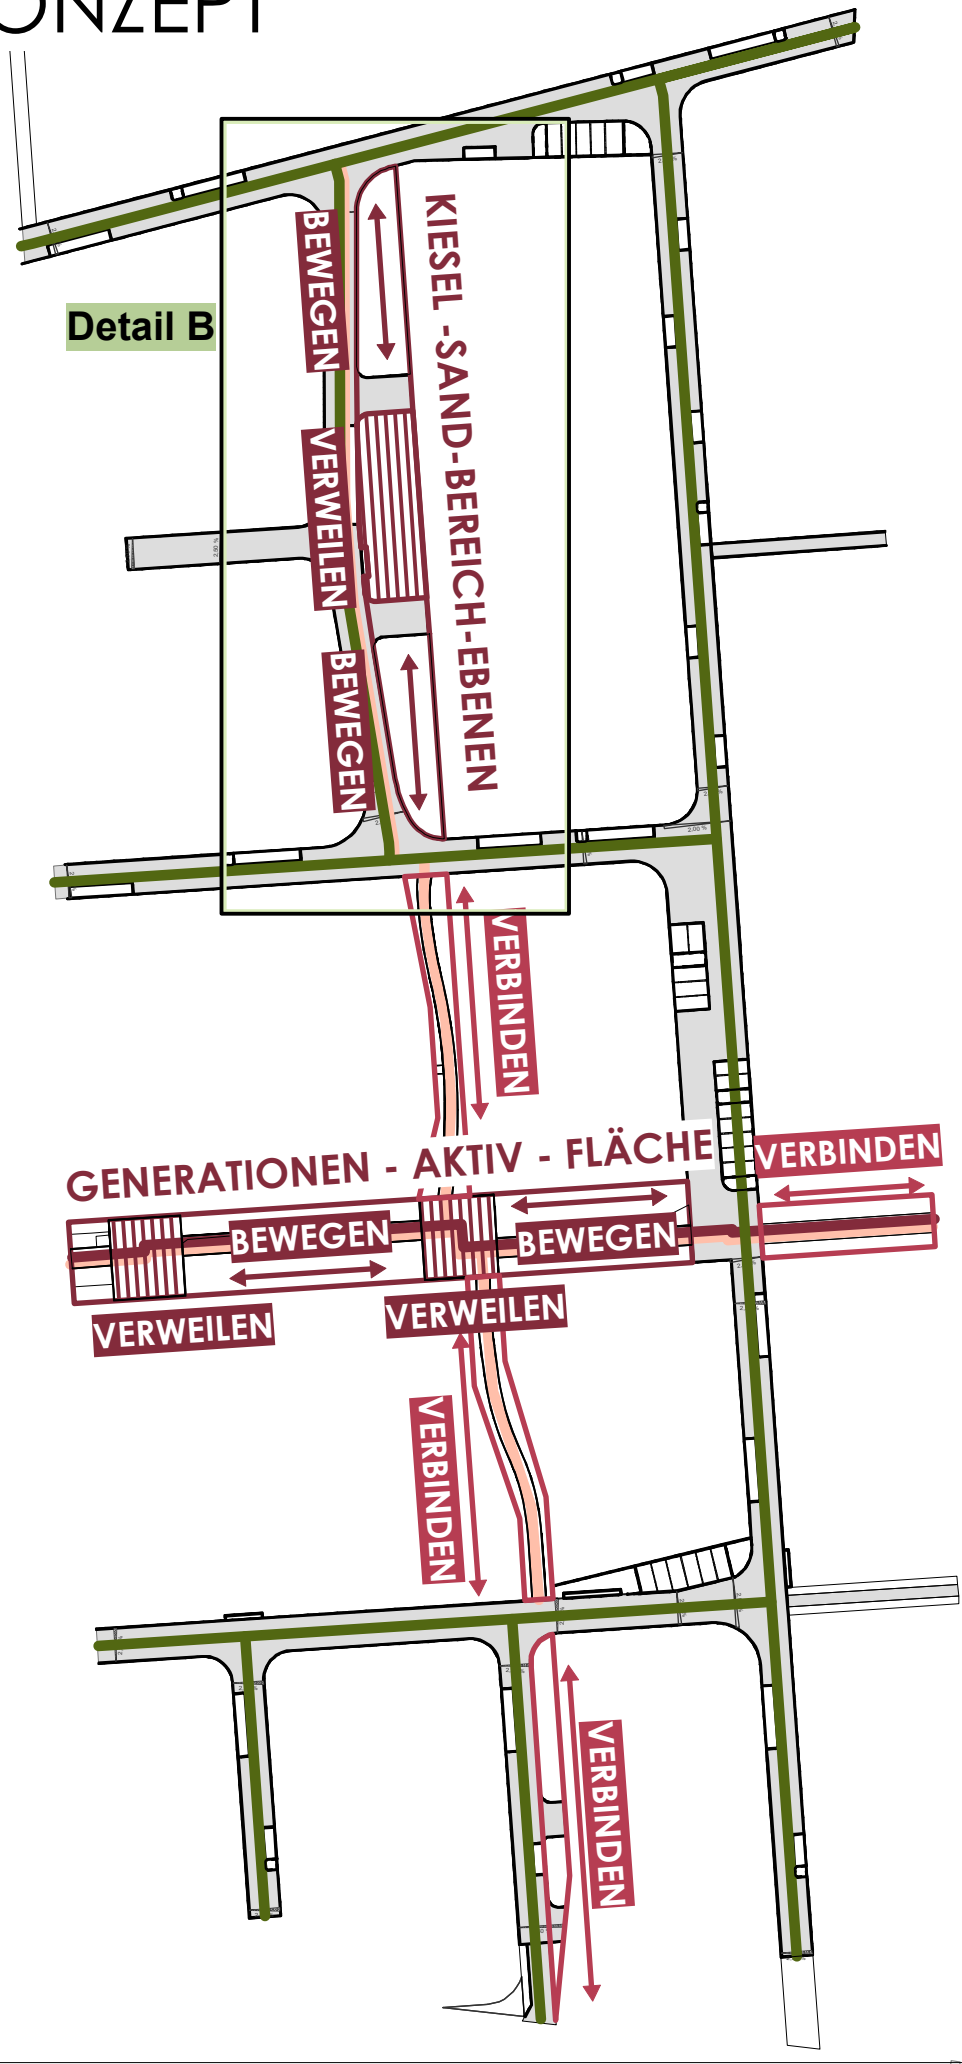



Flüstertüte



Sitzbank Portigoo



Bankauflage



Sitzbank Softline



Mehrgenerationenanlage



Trampolin



Bewegungsgerät Pedal Inox



Tischtennis




Dreier Balancierbalken



Karussell

LEGENDE

- Einzelbaum - Hochstamm (evtl. Carpinus Betulus 'Fastigiata')
- Einzelbaum - Hochstamm (evtl. Prunus avium 'Plena')
- Einzelbaum - Hochstamm (evtl. Acer platanoides 'Royal Red')
- Rasenfläche
- Schotterrassen
- Asphalt (Fußgänger, Radfahrer)
- Pflasterfläche (z.B. K4 von Kronimus)
- Randstein / Kantenstein / Einfassung
- Sitzbank
- Mülleimer
- 219,0 Geländehöhe
- 219,0 Straßenhöhe

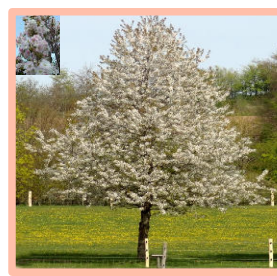

KONZEPT

