


Z:\Bau\1\BESIGHEIM\44592_TP_Verlängerung Rudolf-Diesel-Strasse\10_CAD\10-44592-STR.dwg Layer: Anlage LP Strassenbau - Prodatum: 2018.07.17 10:14:05 autor: adf/bw

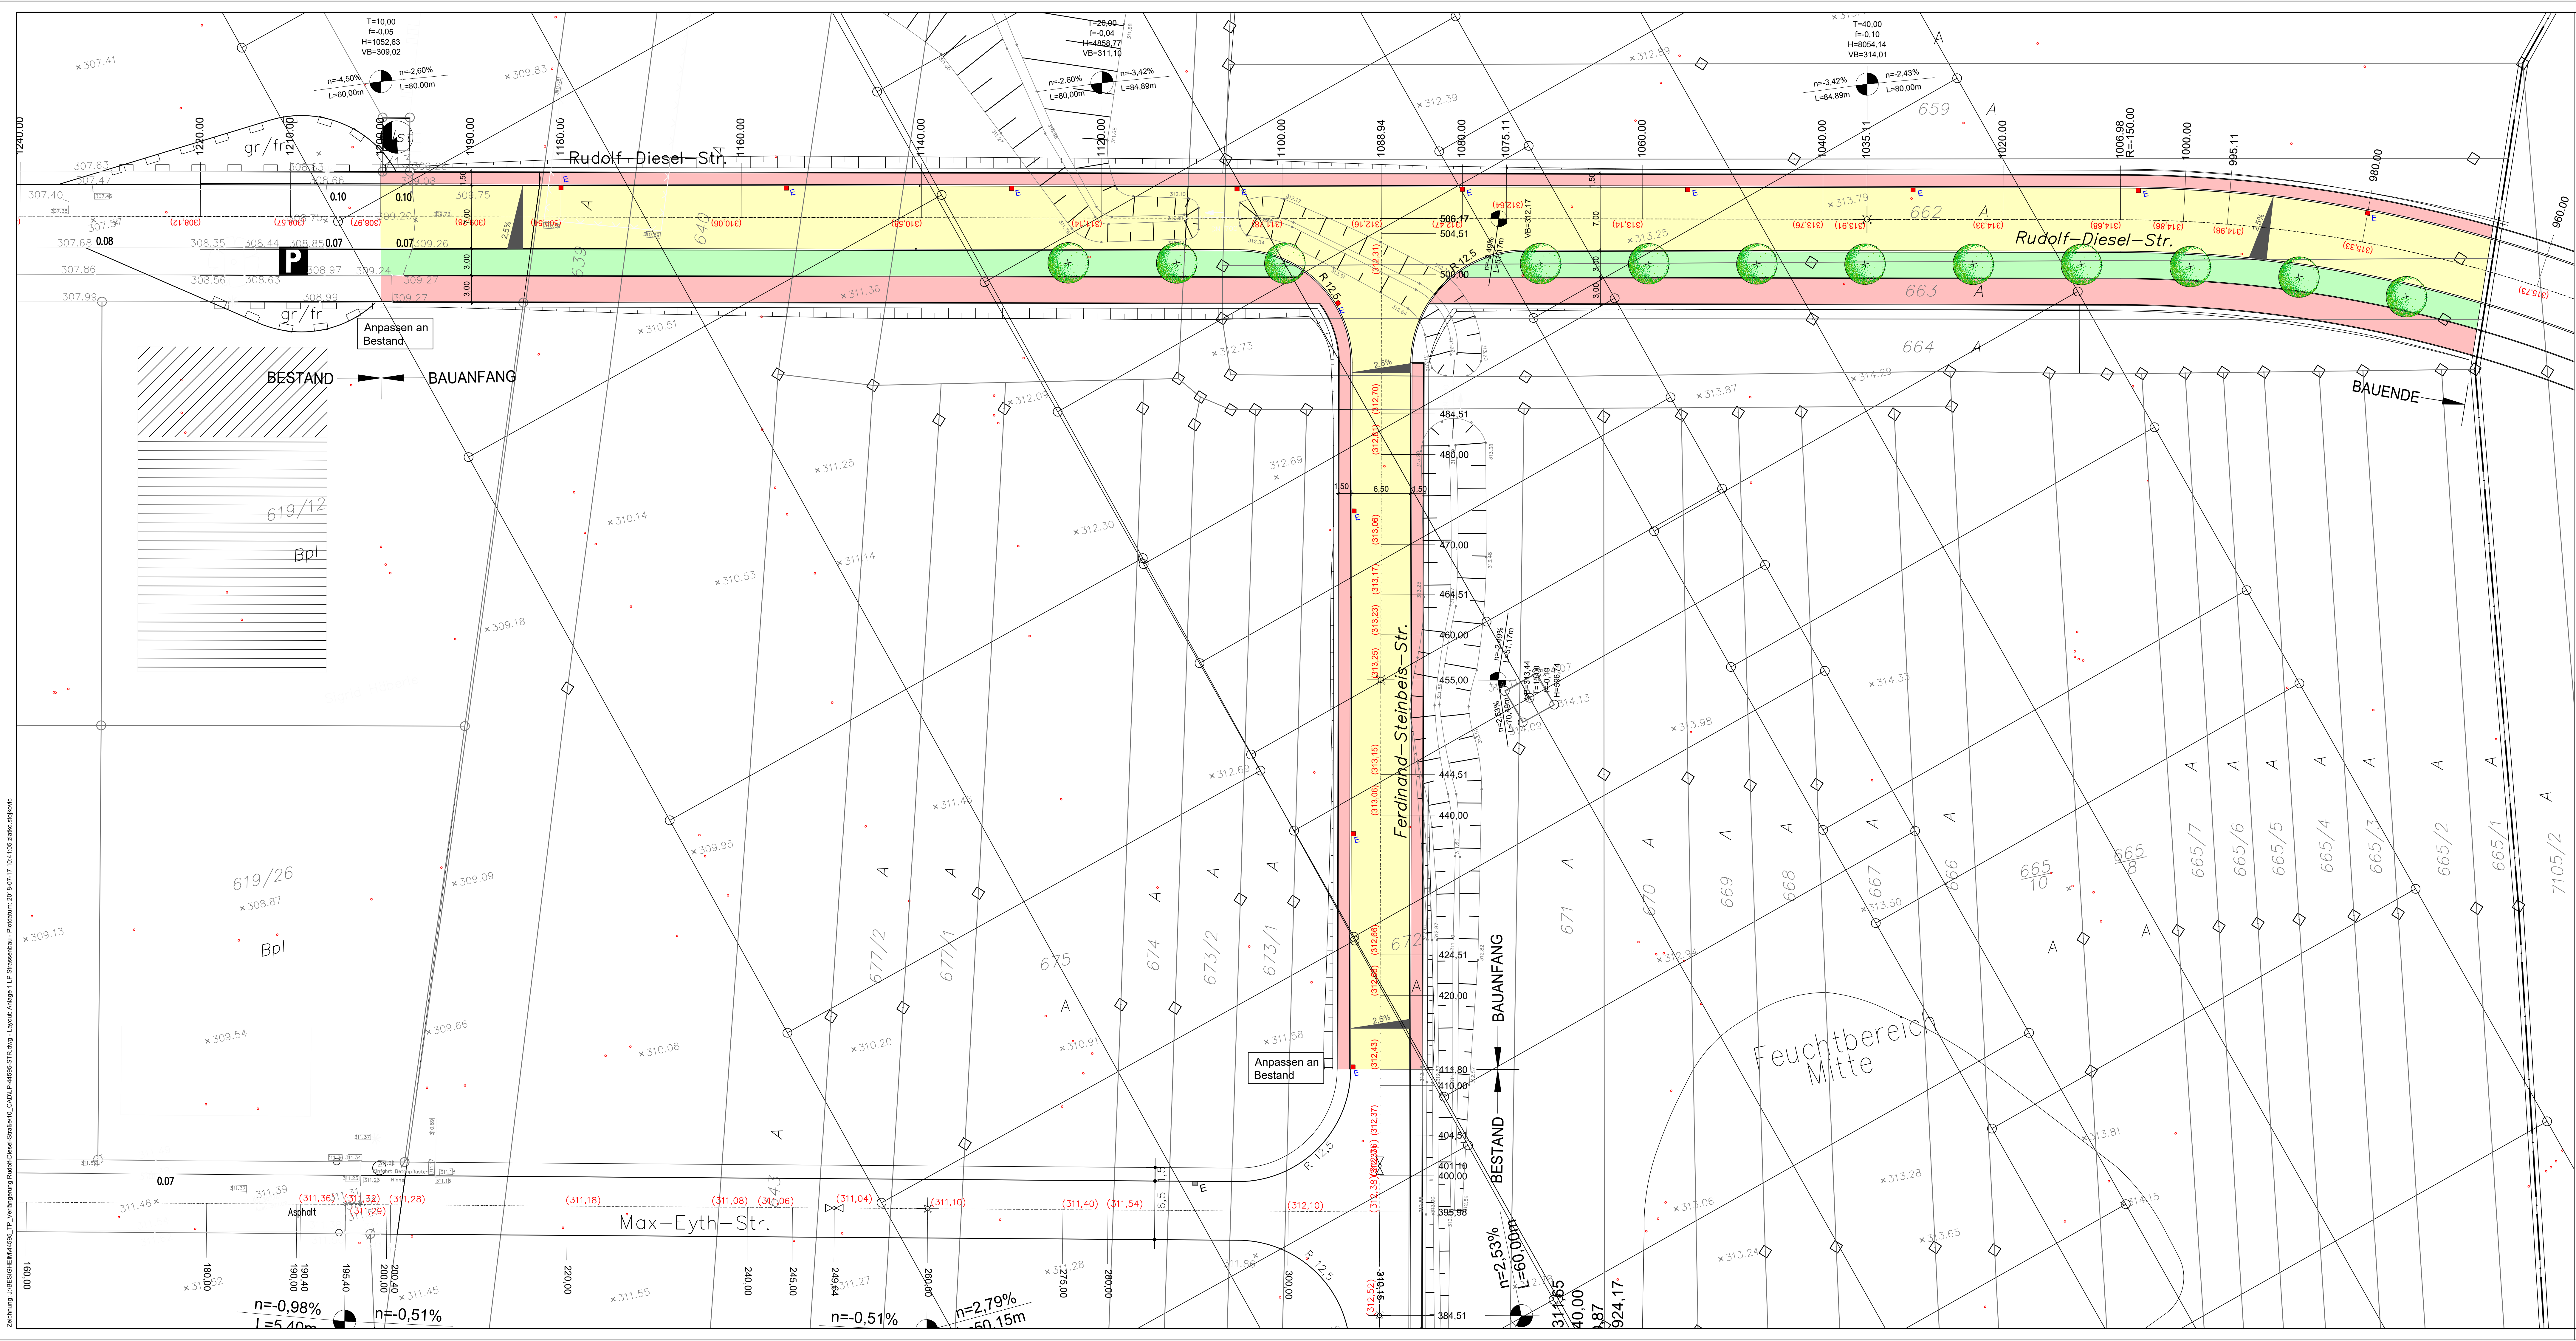

LEGENDE

- Asphalt in Fahrbahn
- Asphalt in Gehweg
- Grünfläche
- gepl. Baum
- gepl. Strasseneinlauf

f					
e					
d					
c					
b					
a					
Index	Datum	bearbeitet	Datum	gesehen	Inhalt
Rauschmaier Ingenieure GmbH Beratende Ingenieure für Bau- und Vermessungswesen Verkehrsanlagen * Siedlungswasserwirtschaft * Ingenieurvermessung Bauteilplanung * Grün- und Sportanlagen Sueystraße 9 74321 Bietigheim-Bissingen Tel. 07142/95340 Fax 07142/953470					
Projekt : GEWERBE- UND INDUSTRIEGEBIET OTTMARSHEIMER HÖH- VERLÄNGERUNG RUDOLF-DIESEL-STRASSE					
Stadt : BESIGHEIM Ortsteil : OTTMARSHEIM Kreis : LUDWIGSBURG			Zweckverband Industriegebiet Besigheim		
Planinhalt: LAGEPLAN STRASSENBAU					
Datum		Name	Projektnummer	Zeichnungsnummer	Index
Bearbeitet			TP - 44595	03-01	
Gesehen					
Größe m²		Anlage			
0,80		1			
Gefertigt : Bietigheim-Bissingen, den 17.07.2018			Phase	Maßstab	
			ENTWURFSPLANUNG	1:250	
Dieser Plan ist urheberrechtlich geschützt. Bei Weiterverwendung ist die Rauschmaier Ingenieure GmbH als Urheber auf dem Plan zu vermerken.					