


# bestehender Aufbau

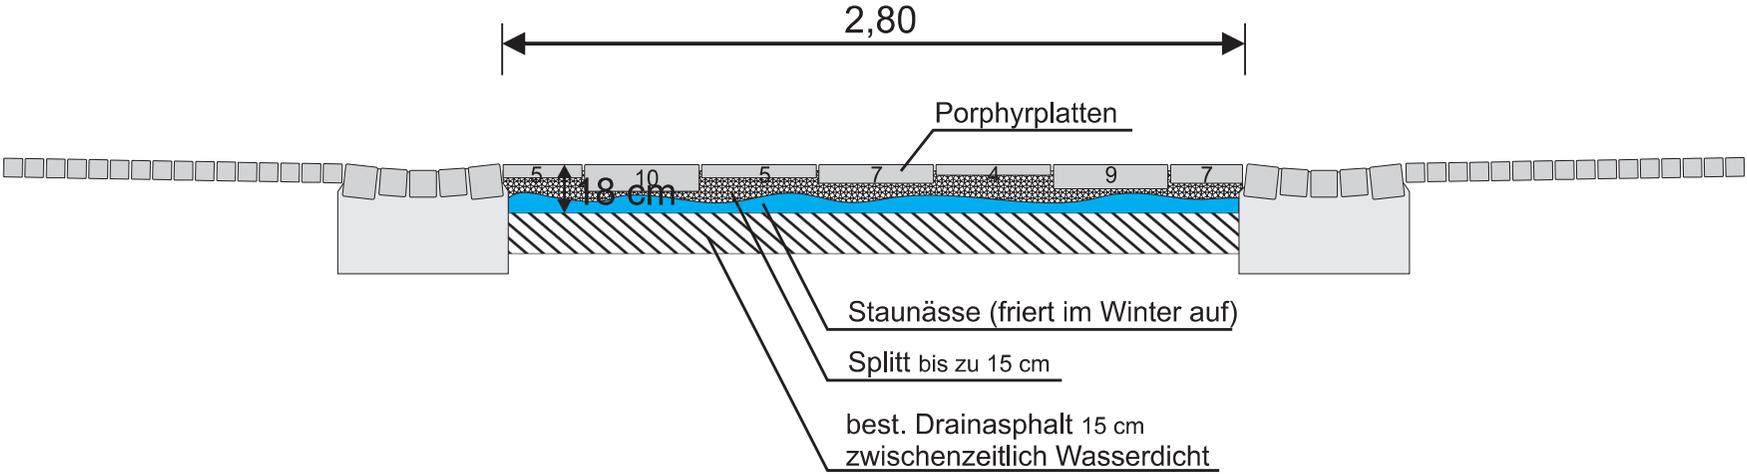

# geplanter Aufbau

