


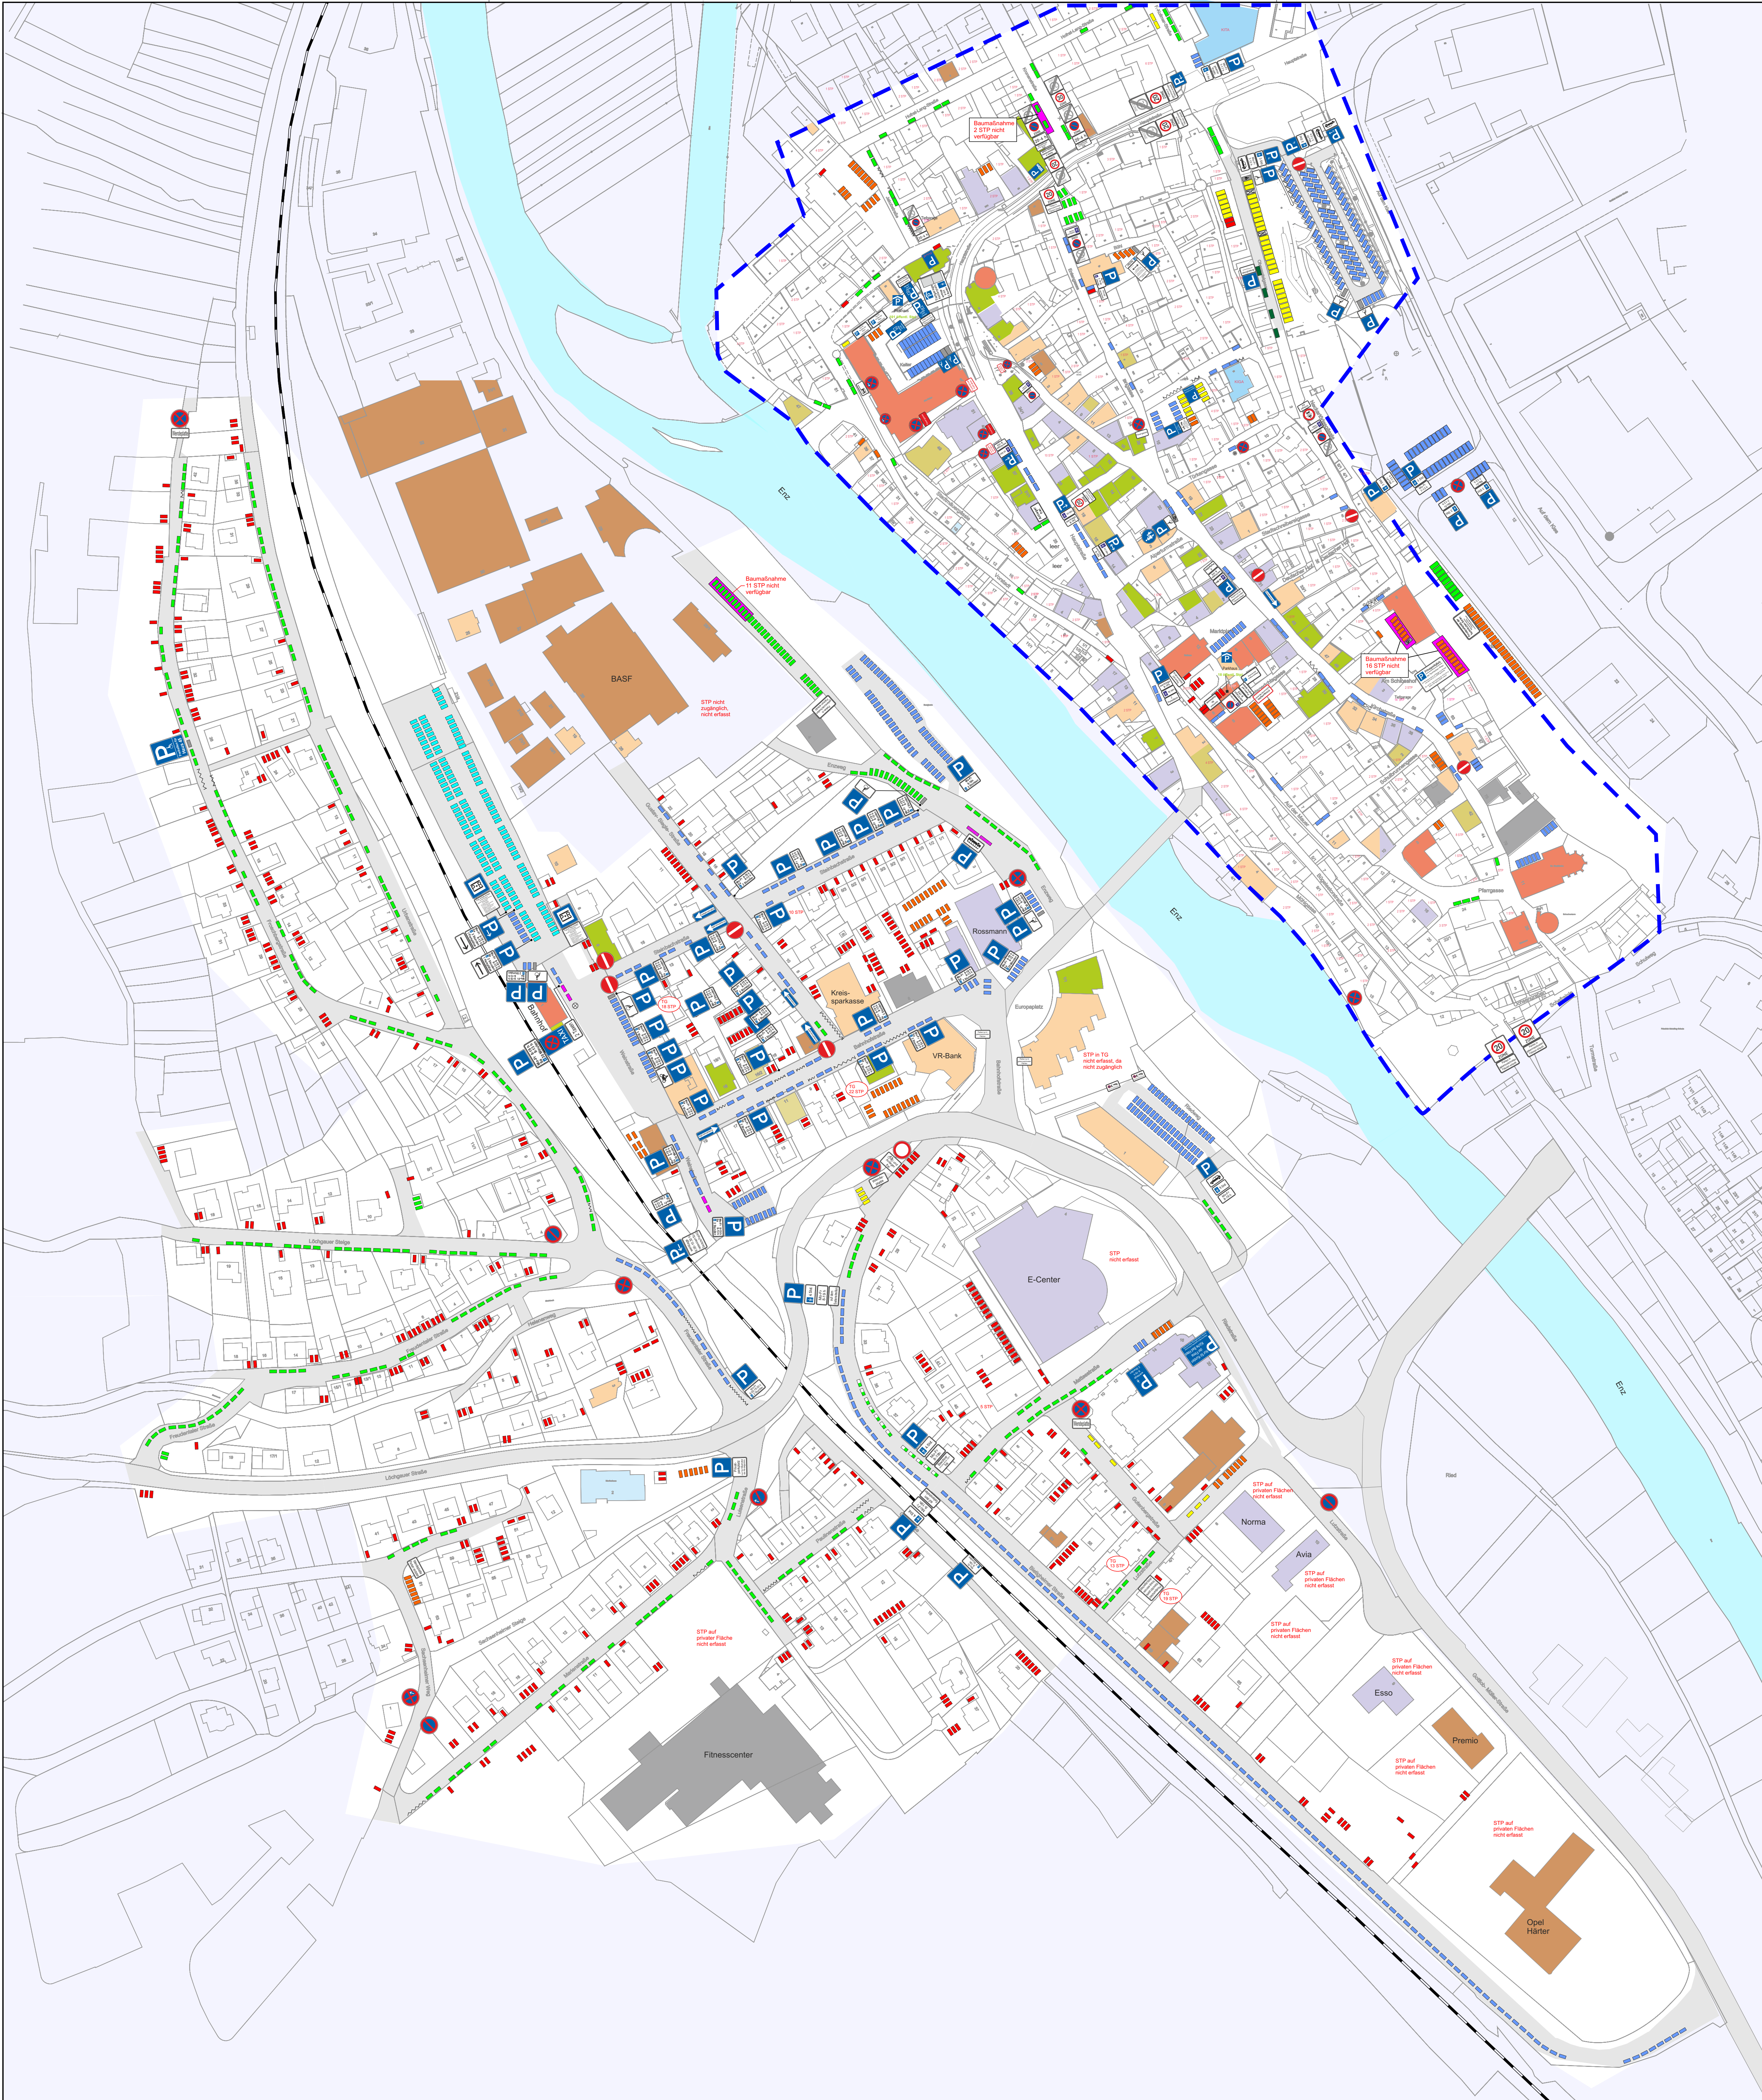

Legende Nutzungen:

- Öffentliche Einrichtungen (Bahnhof, Alte Kelter, Ämter, Kirche)
- Gewerbe/Handwerksbetrieb
- Dienstleister/Büro
- Einzelhandel
- Gastgewerbe (Gaststätte/Hotel)
- Kindergarten/Kita
- Schule, Sportstätten
- Arztpraxis/Apotheke

Legende Parken:

- Angebot
- 10 Parken gemäß StVO markierte Stellplätze
 - 299 Parken gemäß StVO nicht markierte Stellplätze
 - 117 Parken gemäß StVO nicht markierte Stellplätze Aufgrund von Baumaßnahme nicht verfügbar
 - 2 Mixed-Parkplätze Bewohner / Mittelszeit 4 Stunden
 - 383 Zeitbegrenzte Stellplätze Parkscheibe
 - 143 Park + Ride Stellplätze
 - 5 Behindertenstellplätze
 - 6 Reservierte Stellplätze (Taxi, Bus, Post)
 - 1 Motorradstellplätze
 - 70 Kundenstellplätze Mitarbeiterstellplätze
 - 70 Private Stellplätze Bewohner
 - Sperrfläche
 - Eingeschränktes Haltverbot
 - Untersuchungsgebiet

Legende Parken Altstadt:

- Angebot
- 47 Parken gemäß StVO markierte Stellplätze
 - 48 Parken gemäß StVO nicht markierte Stellplätze
 - Stellplätze aufgrund von Baumaßnahme nicht verfügbar
 - 213 Zeitbegrenzte Stellplätze (Parkuhr, Parkschein, Parkscheibe)
 - 7 Behindertenstellplätze
 - Stellplatz aufgrund von Baumaßnahme nicht verfügbar
 - 50 Kundenstellplätze reservierte Stellplätze
 - 15 Stellplätze aufgrund von Baumaßnahme nicht verfügbar
 - Bewohnerparken
 - Sperrfläche
 - Haltverbot
 - Untersuchungsgebiet
 - Private Stellplätze 326



m			
l			
k			
i			
h			
g			
f			
e			
d			
c			
b			
a			
Index	Änderung	Datum	gez.

BS INGENIEURE
Straßen- und Verkehrsplanung
Objektplanung
Schallimmissionsschutz
www.bsingenieure.de

71640 Ludwigshafen
Wettermarkt 5
Telefon: 07141.8696.0
Telefax: 07141.8696.33

STADT
BESIGHEIM

Plan-Nr.
01

Datum
31.10.2019

Zeichen
CL

Datum
31.10.2019

Zeichen
CL

Parkraumkonzept Gesamtstadt
Stellplatzangebot
im öffentlichen und öffentlich
zugänglichen Straßenraum
und auf privaten Flächen
Bestand

Auftragsnummer
A 5858

Datum